

COMUNE	CARRARA
LOCALITA'	PEEP. AVENIA
COOPER - CARRARA	
VIA EREVAN N. 3	
54033 CARRARA	
OGGETTO	PLANIMETRIE
PROGETTO:	
PER LA COSTRUZIONE DI 18 ALLOGGI DI CIVILE ABITAZIONE	
UFFICIO TECNICO DELLE COOPERATIVE	
CORSO C. ROSSELLI, 17 - CARRARA - TEL. 74504	
PROGETTISTI: Dott. Arch. BONALDI RENATO	
SCALA 1:2000/1:500	
TAVOLA DATA 1 AGO. 1978	

10 AGO. 1978

"COOPER CARRARA"

IL PRESIDENTE

Renato Bonaldi

APPROVATO

CONTROLLATO 22 GIU. 1979

IL TECNICO

[Signature]



Renato Bonaldi

APPROVATO


CONTROLLATO 22 GIU. 1979



Approvato dal Sindaco alle condizioni indicate nel permesso di costruzione del 22 GIU. 1979

L'ING. CAPO

[Signature]

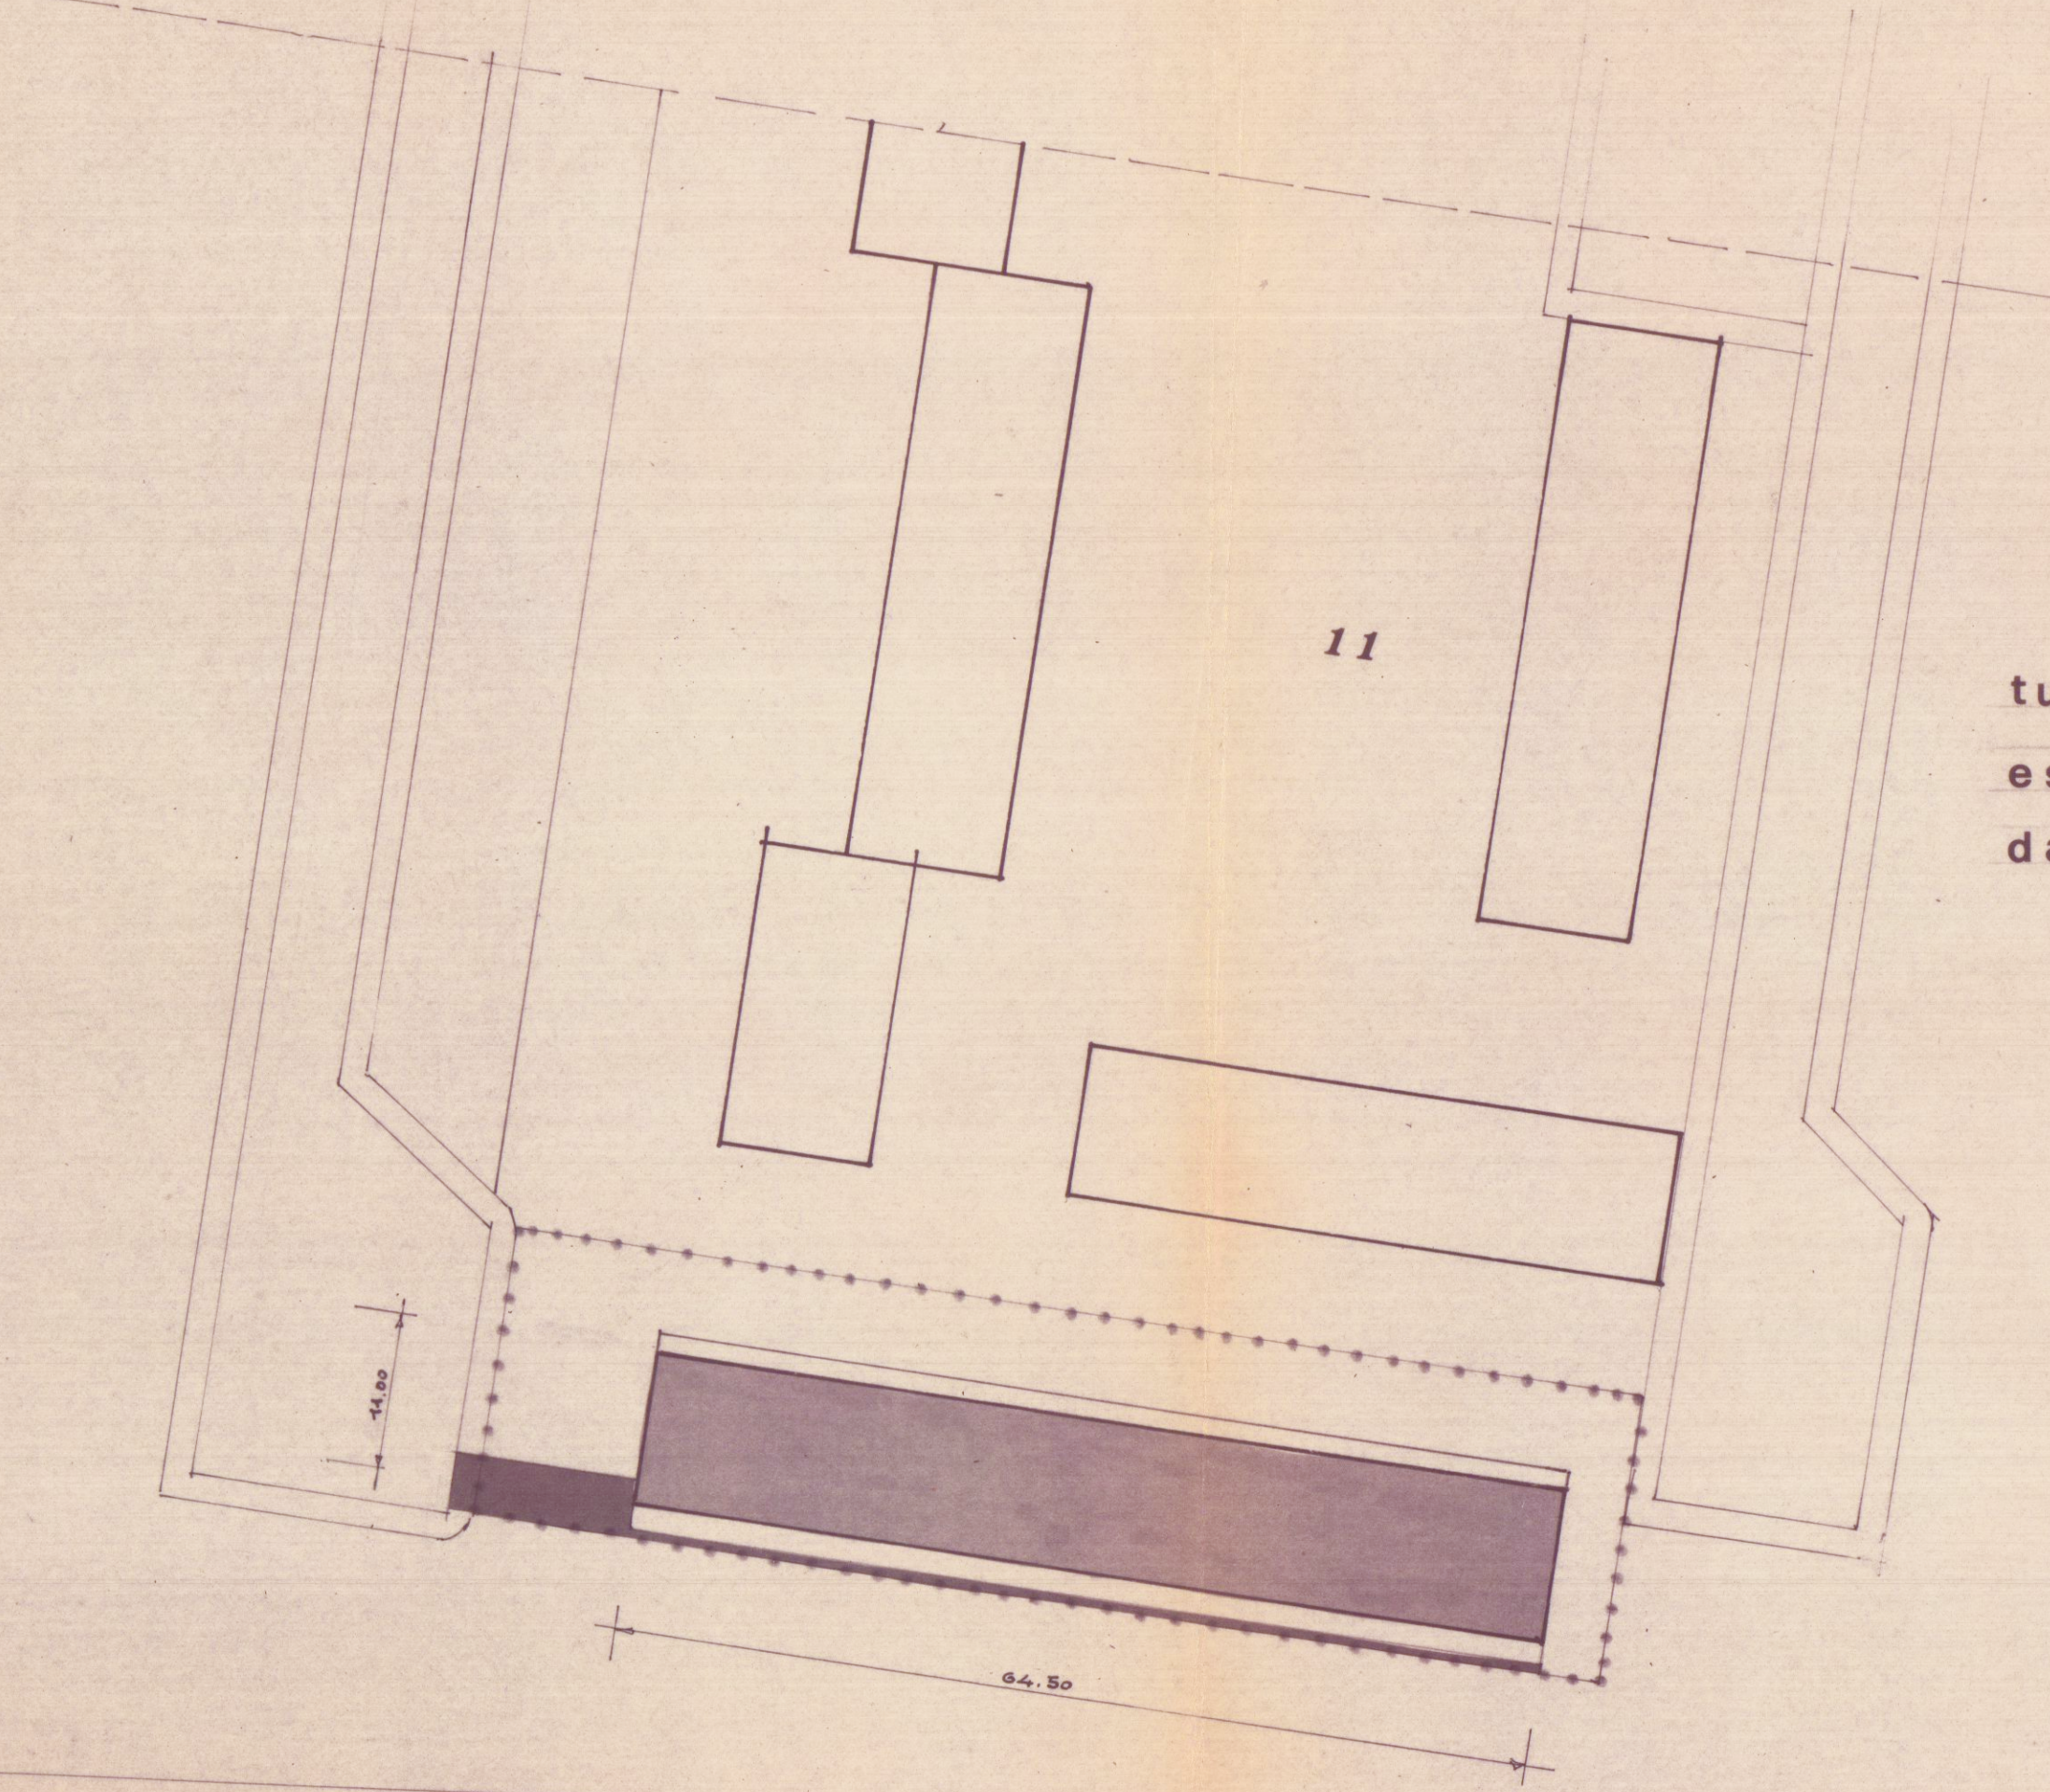

tutti gli allacciamenti saranno eseguiti secondo quanto disposto dall' u.t.c. e dagli enti interessati

