ESISTENTE

PIANO RIALZATO

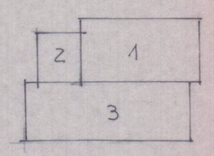


1 - 5.80 × 12.40 = 71.92 × h ml 3.00 = mc 215.76
2 - 3.60 × 5.10 = 18.36 × h ml 3.60 = mc 66.09
3 4.30 × 16.50 = 70.95 × h ml 3.60 = mc 255.42
TOTALE mq 160.51 mc 537.27

PIANO PRIMO

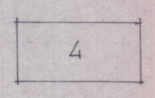


4 - 12.40 × 5.80 = 71.92 × h media 3.30 = mc 237.33
TOT VOL. ESIST. MC 774.60

AMPLIAMENTO
PIANO PRIMO

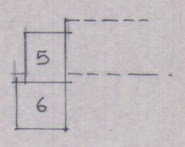


5. 3.60 × 5.10 = mq 18.36 × h media ml 3.00 = MC 55.08
6 - 4.70 × 4.30 = mq 20.21 × h media ml 3.00 = MC 60.63
TOT. MQ 38.57 = MC 115.71

VOLUME TOTALE 774.27 + 115.71 = MC 889.98

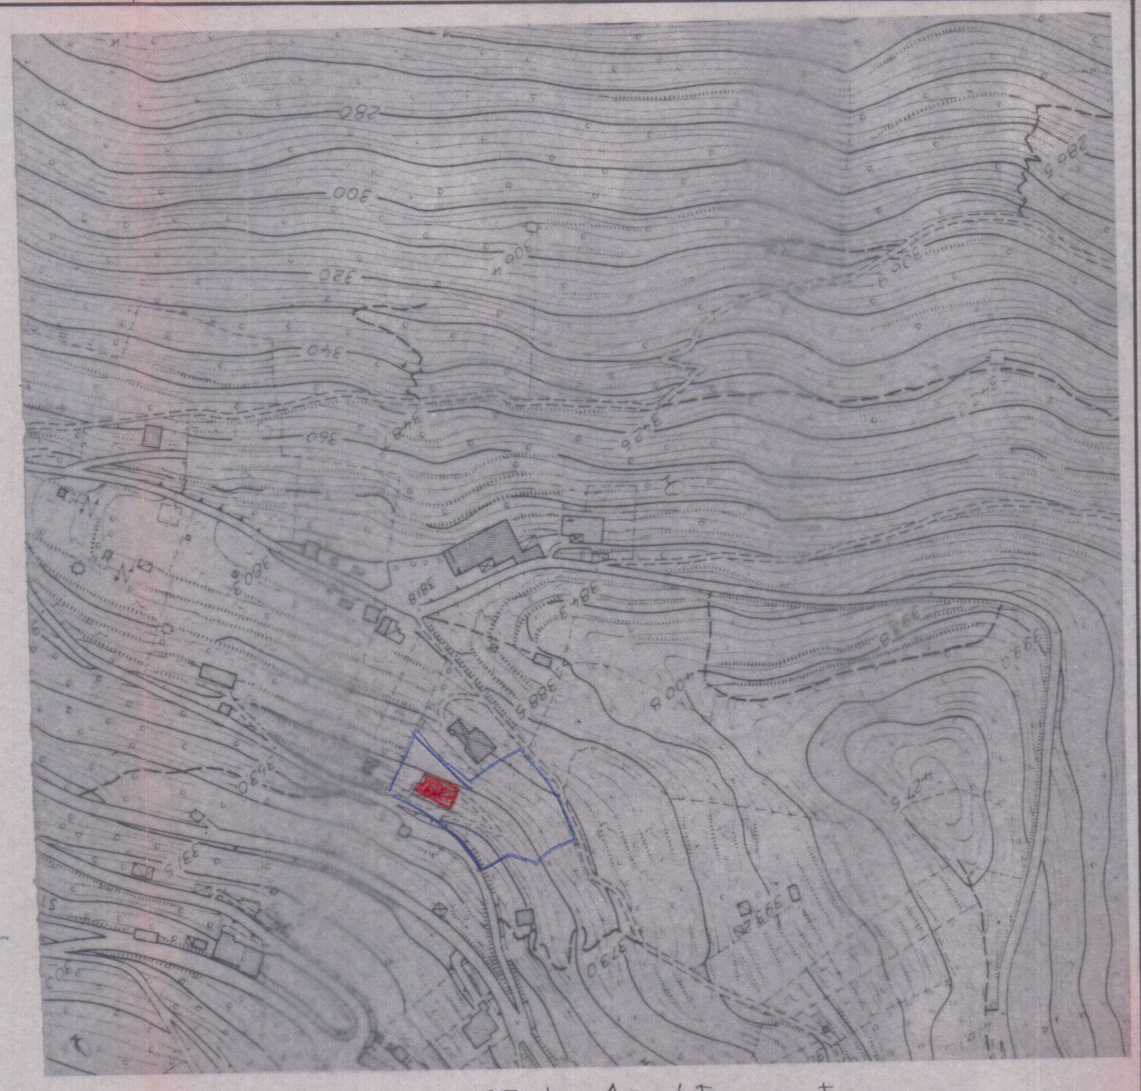

Stralcio Aereofotogrammetrico

Stralcio Conforme a quello catastale

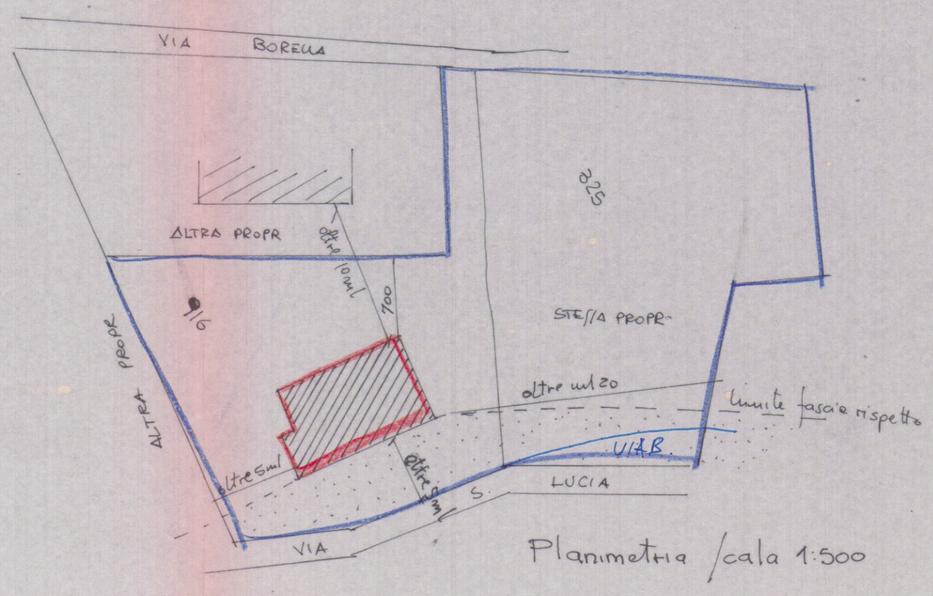


Planimetria scala 1:500

ZONA DI ESPANSIONE
RAPP. VOL 1mc/1mq
dist conf. ml 3
h. max ml 7,00

APPROVATO

ARCHITETTI ASSOCIATI
Arch. Roberto Martelli
Arch. Gianluca Barbieri

540 - Marina di Carrara - Via Venezia, 1 bis Tel. (0585)780562-(0585)632667 - Fax (0585)632667

| | | | |
|---|---|---|---|
| OGGETTO: | Ampliamento fabbricato di civile abitazione | | |
| COMMITTENTE: | Rocchi Francesco | | |
| UBICAZIONE | Fontia, via Santa Lucia | | |
| DETTAGLIO: | Planimetrie Schemi | | |
| SCALA | DATA | ESTREMI CATASTALI | TAVOLA |
| 1 : 100 | 01.08.95 | Fg. 48 mapp. 325-916 | 1 |
| RIFERIMENTI: | prat. | | |