

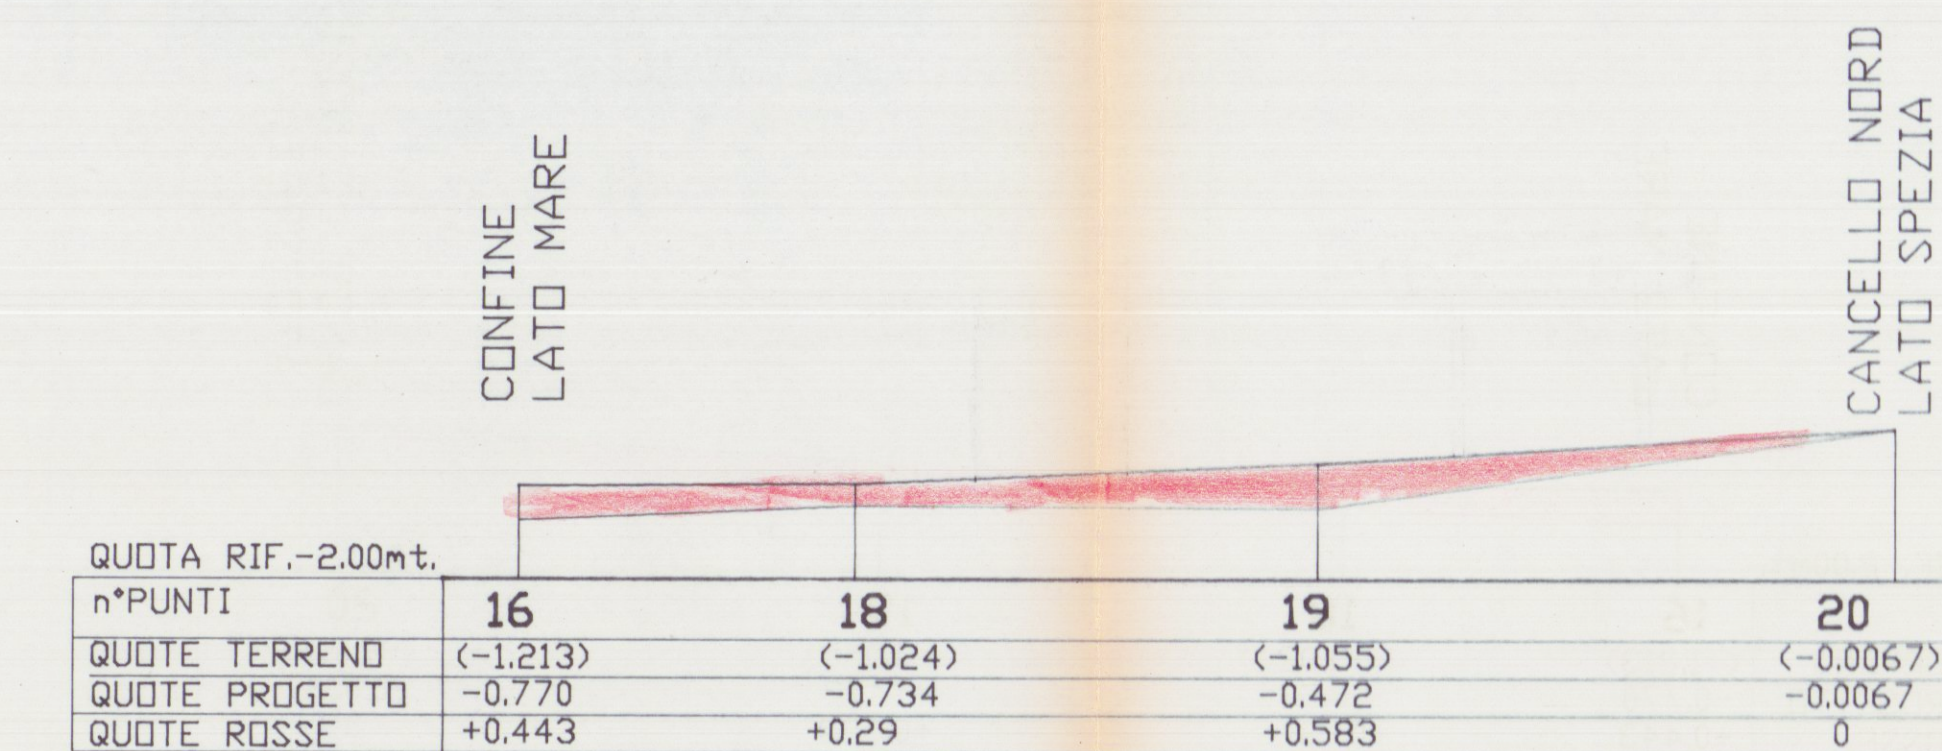
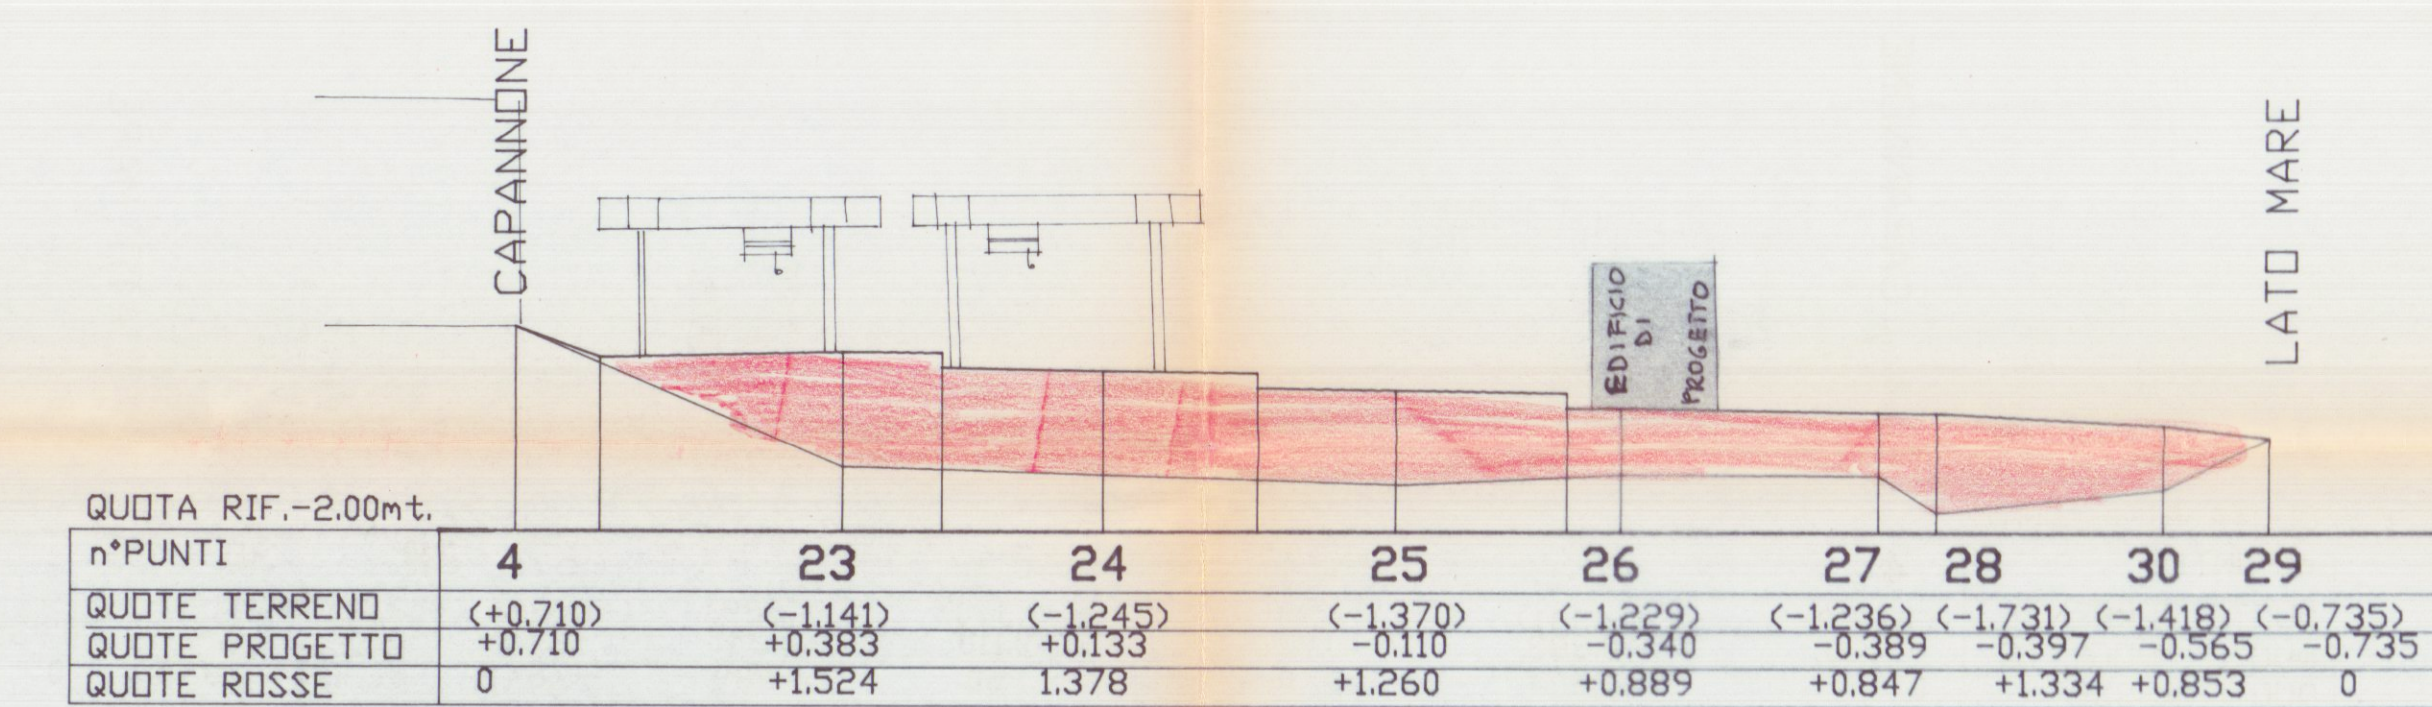
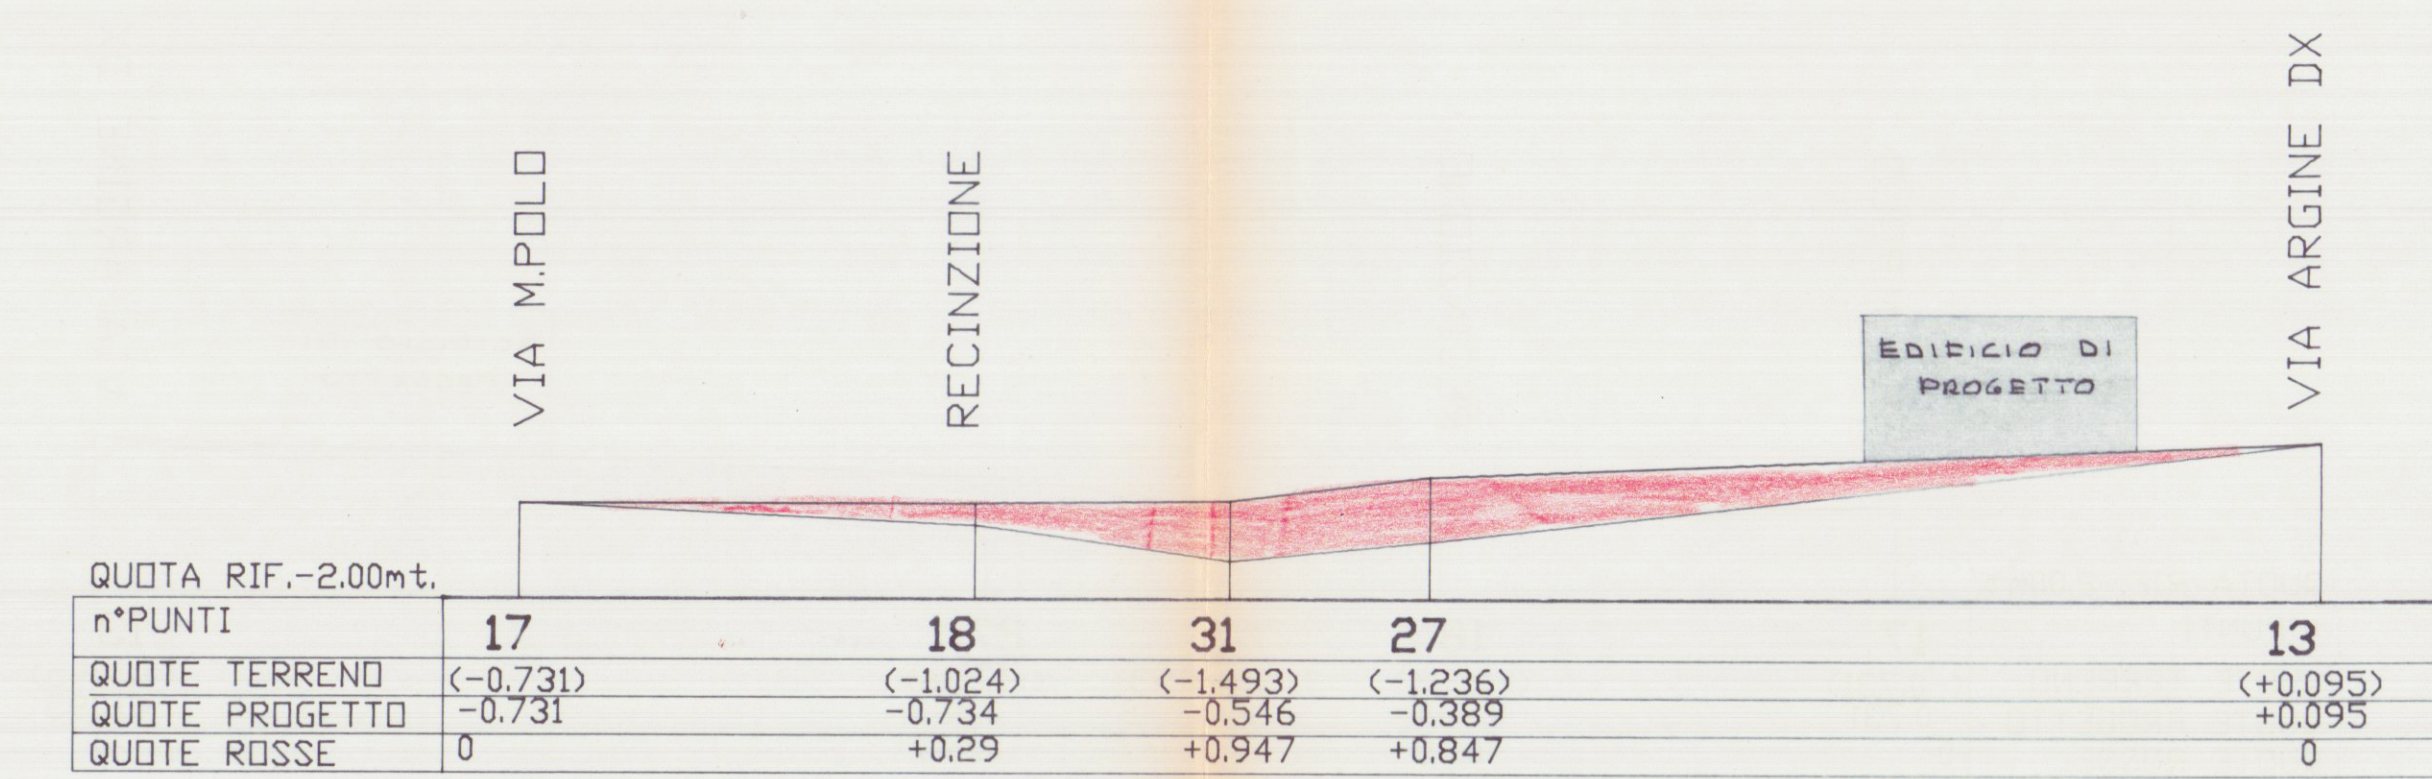
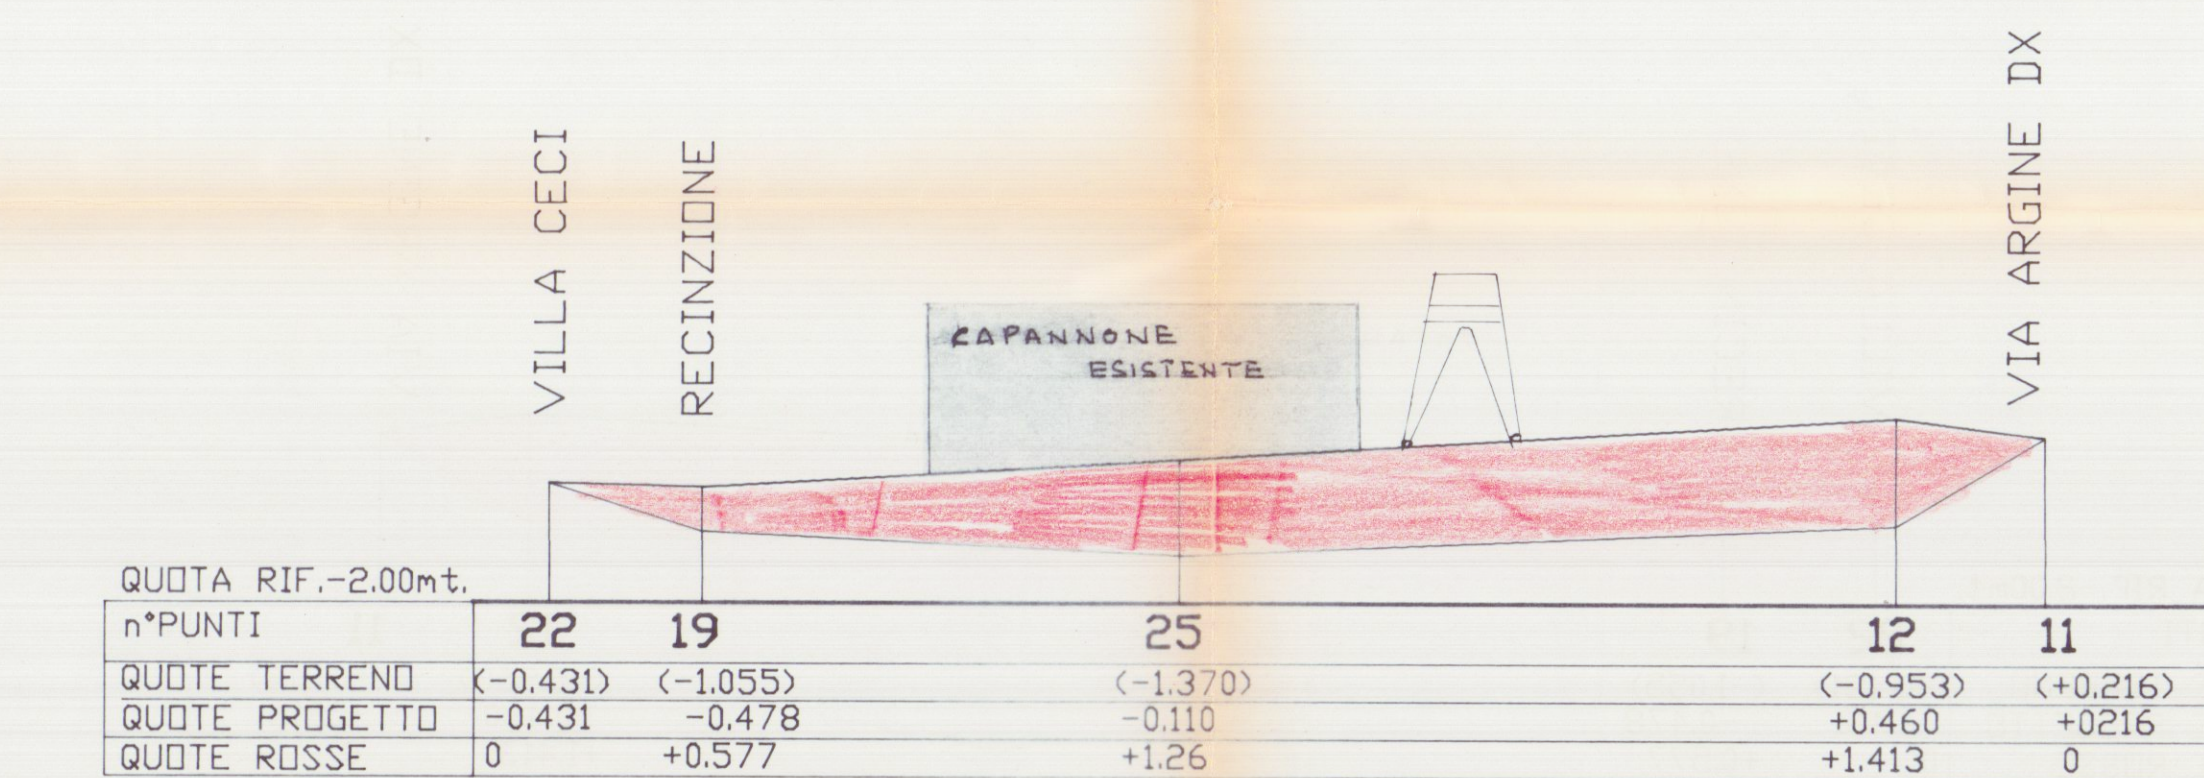


PLANIMETRIA GENERALE  
SCALA 1:500

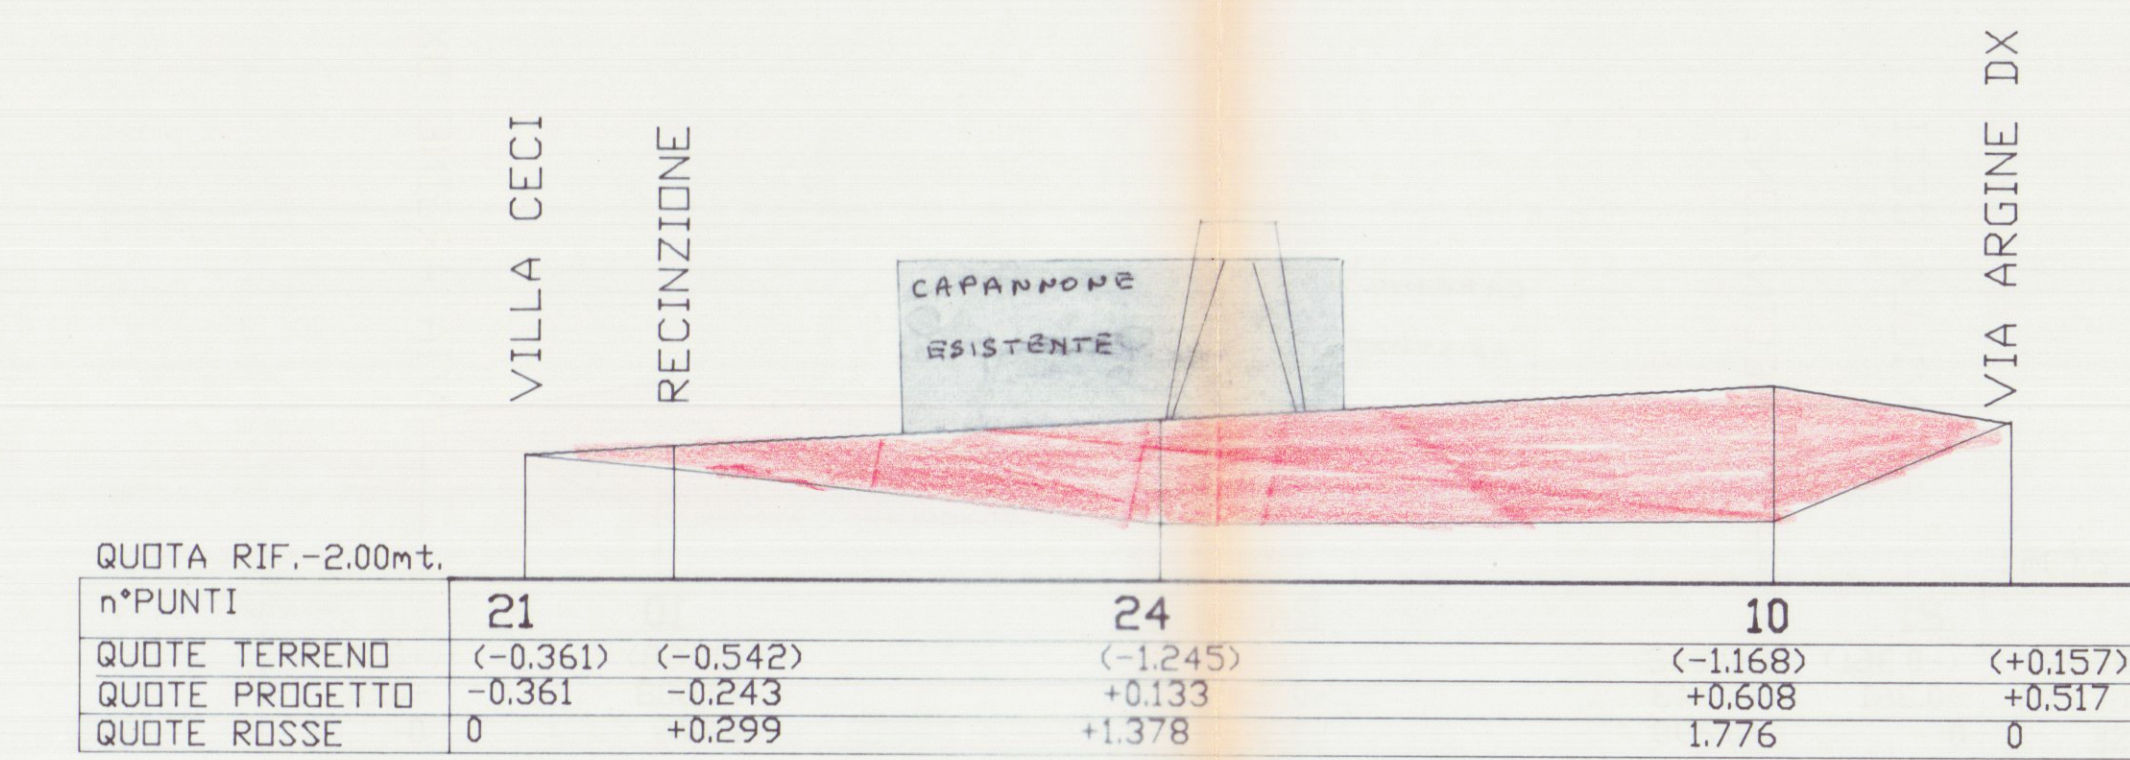

SEZIONI  
SCALA LUNGHEZZE 1:1000  
SCALA ALTEZZA 1:100

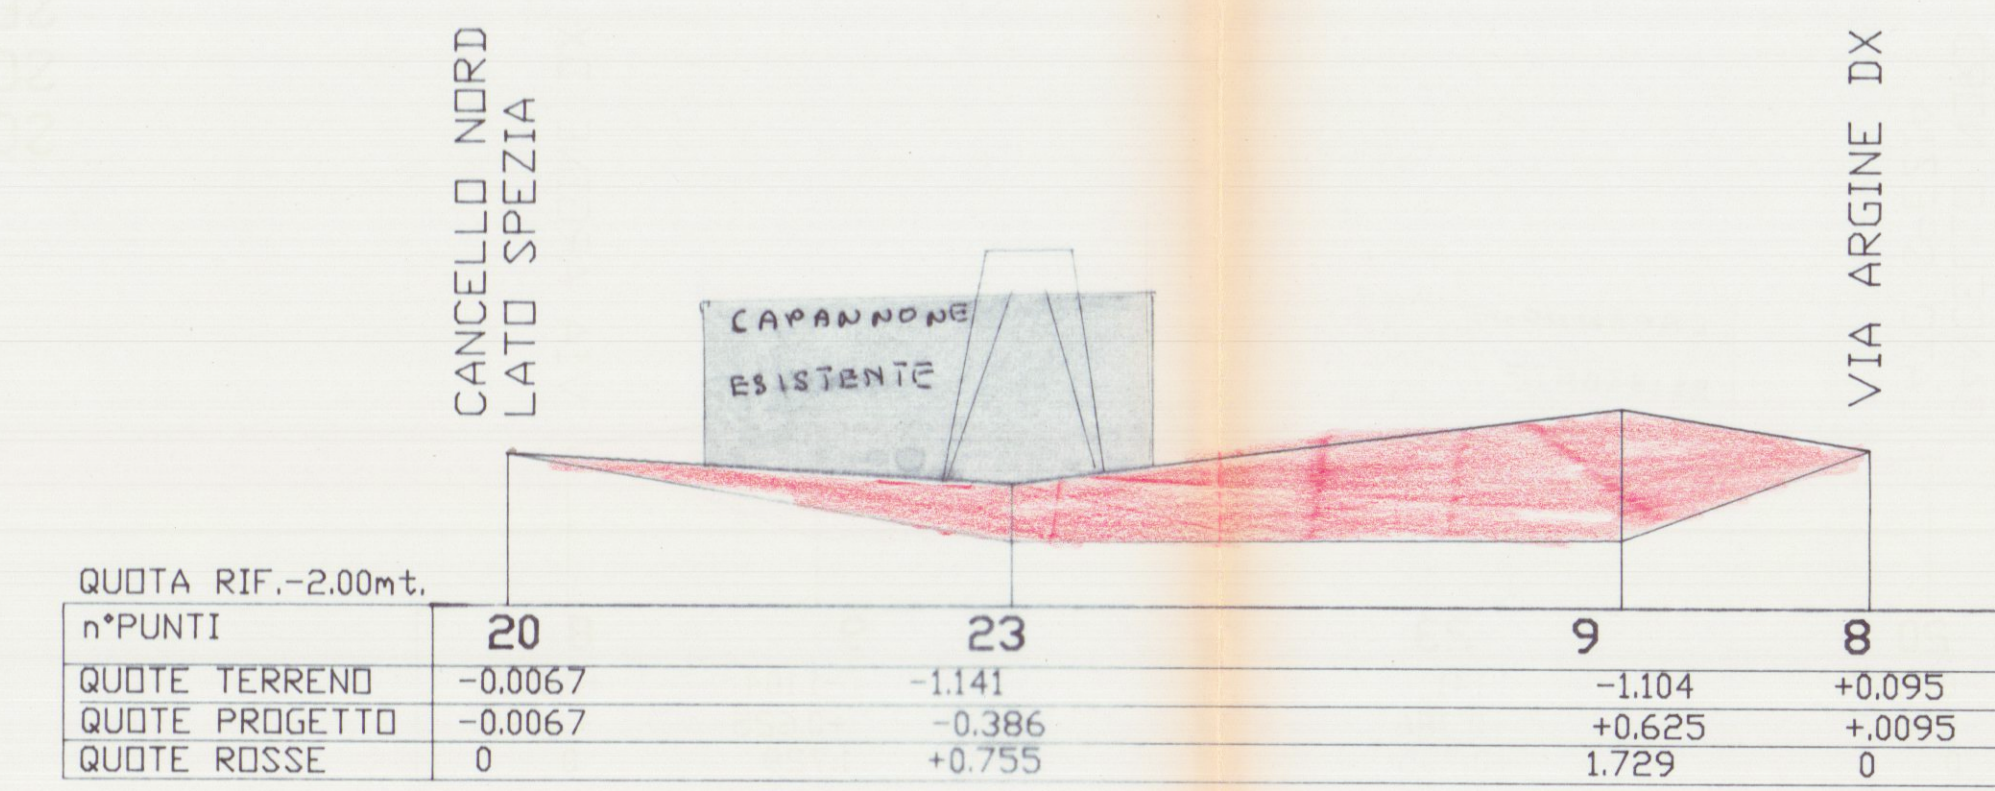

APPROVATO

COMUNE DI CARRARA

Sett. Urbanistica

Approvato con deliberazione del Consiglio Comunale n. 10 del 10/11/94

Prodotto da: Studio Tecnico Dott. Ing. Fabio Telara

3/10/94

1/5

STUDIO TECNICO DOTT. ING. FABIO TELARA

PIAZZA ALBERICA n°4 - CARRARA - TEL. e FAX. 0585/777738

COMMITTENTE: DITTA ARGINE DX GRANITI

OGGETTO: PLANIMETRIA E SEZIONI RILIEVO

LAVORO: RILIEVO TOPOGRAFICO TERRENO IN VIA ARGINE DESTRO LOC. MARINA COMUNE DI CARRARA

2

TAV. DATA DIS. SCALE SIGLA

NOV. '94 1:500 1:1000