

spazio riservato al protocollo generale

spazio riservato al protocollo di settore

COMUNE DI CARRARA		Cat.
22 MAR. 2007		vl 3
Prot. n° 1519		Clas.

Prot. n° 1050 del 23-3-04

Al Signor Sindaco del Comune di Carrara

ASSEGNATA ALL'U.O.C.
CONTROLLO DEL TERRITORIO**DENUNCIA DI INIZIO ATTIVITA'**

Art. 77, comma 6 e Art. 84 Comma 1, L.R.T. N° 1 del 03.01.2005

☒ DENUNCIA INIZIO ATTIVITA'	☐ VARIANTE ai sensi art. 84 com. 3 L.R. n° 1/05 alla DIA	☐ VARIANTE ai sensi art. 133 L.R. 1/05 alla DIA	☐ VARIANTE ai sensi art. 142 L.R. 1/05 alla DIA
N° 170/07	N°/.....	N°/.....	N°/.....

Il sottoscritto

PATRUNO FRANCESCO nato a Carrara il 09.12.1979 residente in Carrara, loc. Fossola, via Magenta n° 3 - (c.f.: PTRFNC79T09B832Q)
in qualità di proprietario, assieme alla propria nonna Spagnoli Anna nata a Carrara 16.07.1924 (cf /SPGNNA24L56B832G) dell'immobile oggetto di intervento;
con l'impegno di comunicare immediatamente ogni variazione in proposito

DENUNCIA

a norma della vigente legislazione in materia urbanistica ed edilizia ed ai sensi e per gli effetti della L.R. 03.01.2005 n° 1, l'inizio dell'attività relativa alle **seguenti opere:**

All'interno dell'area pertinenziale del fabbricato unifamiliare di residenza del sottoscritto, costruzione di piscina privata (di complessivi mq. 30 circa) fornita e realizzata da ditta specializzata il tutto preceduto dall'adattamento dell'area in oggetto ivi compreso elementi di decoro tipo pietra naturale, aiuole, camminamenti perimetrali, ecc.

Formazione, a margine della stessa, di area ombreggiata tipo pergola composta da materiale prefabbricato delle dimensioni di circa mq. 13.

che ha per oggetto parte dell'area pertinenziale dell'immobile sito nel territorio della frazione di Fossola via Magenta n° 3 il tutto censito catastalmente al foglio 50, mappale 618 con destinazione d'uso:

☒ **Verde privato**

producendo, quale parte integrante e sostanziale della presente denuncia di inizio dell'attività la seguente documentazione:

☒ **Relazione tecnica asseverata a firma di tecnico abilitato e suo delegato**

nominato

IL DIRIGENTE

- ✓ Elaborati grafici di progetto: TAV. UNICA, dello stato attuale e di progetto, contenente piante, prospetti/sezioni e con inoltre stralcio di mappa catastale e planimetria generale in scala 1:500.
- ✓ Documentazione fotografica;
- ✓ Estratto di mappa di regolamento Urbanistico.
- ✓ Copia Quietanza n° 1575 del 20/03/2007 di versamento della somma di Euro 25,00 eseguito presso la Tesoreria Comunale, a titolo di pagamento dei contributi relativi alla denuncia di inizio attività;

DICHIARA

- 1) - **che** il Progettista e Direttore dei lavori è **Pennucci Francesco**, nato a Carrara il 20.04.1946 e residente a Carrara in via Venezia n° 21/T (C.F. PNNFNC46D20B832M), iscritto all'Albo Professionale dei Geometri della provincia di Massa-Carrara al n° 371, con studio professionale in Carrara via Roma n° 13 (Pal. Galleria) tel. 0585.776555,
- 3) - che le opere saranno eseguite da impresa da incaricarsi e per la quale si riserva di comunicare nel prossimo futuro sia il nominativo che i codici identificativi di INPS - INAIL - CASSA EDILE (DURC) forniti dalla stessa ditta ai sensi di cui all'art. 82, commi 8, 9, 10, 11, L.R. n° 01/05.
- 4) - **che** l'intervento non si ritiene soggetto all'ambito di applicazione del D.Lgs n° 494/96.
- 4) **di essere edotto** che, ai sensi e per gli effetti dell'art. 84 comma 1 della L.R. 03/01/05 n° 1, le opere avranno inizio dopo 20 (venti) giorni dalla data di presentazione della denuncia di inizio dell'attività **e comunque** sempre **dopo** aver assolto le formalità di deposito progettazione presso la Regione Toscana (Genio Civile di Massa) ai sensi delle leggi n° 1084/71 e 74/64.
- 5) **di essere edotto** che, ai sensi e per gli effetti dell'art. 84 comma 4 della L.R. 03/01/05 n° 1, la presente denuncia di inizio dell'attività consente l'esecuzione dei relativi lavori entro il termine massimo di 3 (tre) anni;
- 6) **di essere edotto** dell'obbligo di comunicare, ai sensi e per gli effetti dell'art. 86 comma 1 della L.R. 03/01/05 n° 1, la data di ultimazione dei lavori descritti nella presente denuncia di inizio dell'attività, oltre a quello di trasmettere la certificazione di conformità dell'opera realizzata al progetto presentato, redatta da professionista abilitato;
- 7) **di essere edotto** dell'obbligo di trasmettere, ai sensi e per gli effetti dell'art. 86 comma 3 della L.R. 03/01/05 n° 1 e qualora ricorrano le condizioni previste dall'art. 86 comma 2 della L.R. 03/01/05 n° 1, la certificazione di abitabilità o di agibilità delle unità immobiliari, redatta da professionista abilitato;
- 8) **che** le opere da realizzare non ledono diritti di terzi;

In fede.

Frasuara Fotun
Carrara, lì 12 Marzo 2007



Cassa
di Risparmio
di Carrara S.p.A.

Cap. Sociale euro 31.762.290
Sede Legale in Carrara, Via Roma, 2
C. F., P. I. e Iscr. Reg. Impr. Massa Carrara 00581810454
Iscritta all'Albo delle Banche e appartenente al Gruppo
Banca Carige iscritta all'Albo dei Gruppi Bancari
Aderente al Fondo Interbancario di Tutela dei Depositi

*** BOLLETTA ***

DATA 20.03.2007

TESORERIA: FILIALE DI CARRARA

ENTE/ES NUMERO
1010/2007 1575

CONTO
1

COMUNE DI CARRARA
PIAZZA II GIUGNO 2
54033 MS CARRARA

IL VERSANTE PATRINO FRANCESCO
VIA MAGENTA 3 LOC FOSSOLA
54033 CARRARA (MS)

HA VERSATO QUANTO SEGUE : PROVV/E

IMPORTO

1142

25,00+

CAUSALE DEL VERSAMENTO : DIRITTI DI SEGRETERIA DIA

RIF. 6531534 / 23/ 51/ 0

IMPORTO BOLLETTA	VALUTA	BOLLI	SPESE	IMPORTO RISCOSSO
25,00+	20.03.2007	ES	0,00 ES	0,00
				25,00+

DICONSI EURO VENTICINQUE/00*****

FATTI SALVI I DIRITTI DELL' ENTE

IL CASSIERE

Operazione n. 80067/3/0100079

DICHIARAZIONE SOSTITUTIVA DELL' ATTO DI NOTORIETA'

L. 4 Gennaio 1968 n° 15
D.P.R. 20 Ottobre 1998 n° 403

Il sottoscritto **Patrino Francesco** nato a Carrara il 09.12.1979 e residente in Carrara, Via Magenta n° 3 loc. Fossola
(C.F. PTRFNC79T09B832Q)

essendo a conoscenza delle sanzioni penali richiamate dall'art. 26 della L. 4.1.1968 n° 15 in caso di falsità in atti e dichiarazioni mendaci

D I C H I A R A

ai fini della titolarità di cui all'art. 4 della L. 28.1.1977 n° 10, di essere proprietario dell'immobile urbano e della relativa corte scoperta pertinenziale ubicato in Fossola via Magenta n° 3 assieme alla propria nonna Spagnoli Anna nata a Carrara il 16.07.1924 ed ivi residente in via Magenta n° 13. (cf/SPGNNA24L56B832G) ed individuato catastalmente nel foglio 50 mapp. 618 complessivi catastali mq. 1085 tra superficie coperta e scoperta. e

Mapp. 552 Lung 20 -
Il dichiarante

Francesco Patrino

Carrara, 15.03.2007

(si allega copia fotostatica del documento d'identità)

Cognome.....PATRINO
 Nome.....FRANCESCO
 nato il 09/12/1979
 (atto n. 505 P. J. S. A.)
 a CARRARA (MS)
 Cittadinanza ITALIANA
 Residenza CARRARA (MS)
 Via Vico MAGENTA Nr. 3
 Stato civile
 Professione STUDENTE

CONNOTATI E CONTRASSEGNI SALIENTI

Statura 1.70
 Capelli Biondi
 Occhi Verdi
 Segni particolari



Firma del titolare *Francesco Patrino*

CARRARA (MS)

10/02/2008


D'ORDINE DEL SINDACO

Impronta del dito

IL FUNZIONARIO INCARICATO

(Dr. Franca Fabrizio)

imposta
 dovuta
 al Comune
 5.25

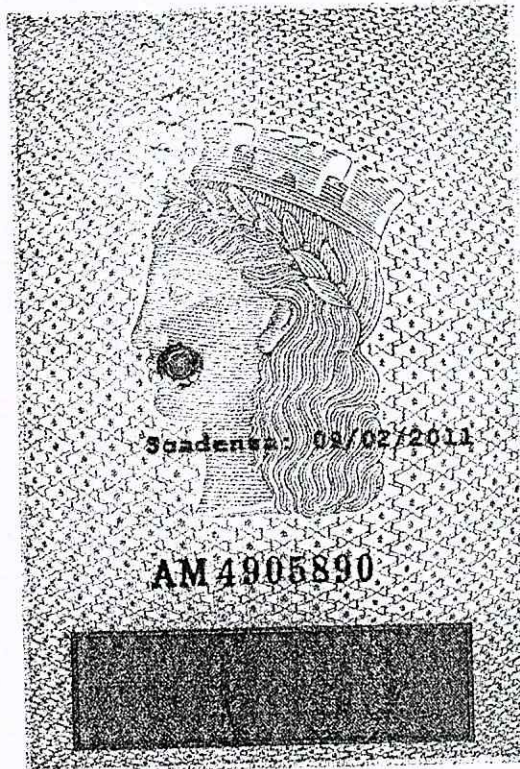

spazio riservato al protocollo generale	spazio riservato al protocollo di settore
---	---

Allegato alla D.I.A. n° 178, 07

Al Dirigente del Settore
Assetto del Territorio/Urbanistica
del COMUNE DI CARRARA

RELAZIONE TECNICA ASSEVERATA
Art. 84, comma 1, L.R. 03/01/05 n° 1

Il sottoscritto Pennucci Francesco

nato a Carrara il 20.04.1946 iscritto all'Ordine/Albo Professionale dei Geometri della provincia di Massa-Carrara al n° 371

(C.F. PNNFNC46D20B832M), con studio professionale in Carrara via Roma n° 13 tel 0585.776555 in qualità di Progettista dei Lavori di cui alla presente denuncia di inizio attività e con riferimento all'incarico progettuale ricevuto da Patruno Francesco residente in Carrara-Fossola, via Magenta n° 3,

DICHIARA

sotto la propria personale responsabilità ed ai sensi e per gli effetti dell'art. 84 della L.R. 03/01/05 n° 1:

- 1) che le opere oggetto della presente denuncia di inizio dell'attività saranno eseguite sull'immobile/area/edificio posto in loc. Fossola via Magenta n° 3
- 2) censito catastalmente al foglio 50, mappale 618, con destinazione d'uso attuale:

- | | | |
|--|--------------------------------------|---------------------------------|
| ☒ residenziale | ☐ direzionale | ☐ altro: |
| ☐ produttiva | ☐ artigianale | Corte pertinenziale |
| ☐ turistico produttiva | ☐ commerciale | |

e consistono in sistemazione dell'area pertinenziale per installazione di vasca di piscina ad uso proprio, camminamenti e pergola e tratto di recinzione

☐ (vedi relazione tecnica dettagliata)

e pertanto rientrano nella seguente tipologia d'intervento di cui all'art. 79 della L.R. 01/05:

- | | |
|--|--|
| ☐ Comma 1, lettera a) | ☐ Comma 1, lettera e) |
| ☐ Comma 1, lettera b) | ☐ Comma 1, lettera f) |
| ☐ Comma 1, lettera c) | ☐ Comma 2, lettera a) |
| ☐ Comma 1, lettera d) | ☐ Comma 2, lettera b) |

☐ Comma 2, lettera c)

☐ Comma 2, lettera d2)

☐ Comma 2, lettera d)

☒ Comma 2, lettera d3)

☐ Comma 2, lettera d1)

☐ Comma 2, lettera e)

2) che il fabbricato oggetto della presente denuncia di inizio dell'attività è:

☐ preesistente all'anno 1942, come da atto sostitutivo di notorietà allegato alla presente,

☐ preesistente al 1/09/1967, come da atto sostitutivo di notorietà allegato alla presente,

☐ realizzato con licenza/concessione edilizia/permesso di costruire n° del

☐ realizzato con concessione edilizia in sanatoria ex L. ___/___ n° del

3) che l'immobile/area/edificio oggetto della presente denuncia di inizio dell'attività ha subito trasformazioni a seguito dei seguenti atti amministrativi:

☐ licenza/concessione edilizia/permesso di costruire n° del

☐ autorizzazione edilizia n° del

☐ concessione edilizia in sanatoria (ex art. 13 L. 47/85) n° del

☐ autorizzazione edilizia in sanatoria (ex art. 13 L.47/85) n° del

☐ comunicazione ex art. 26 L. 47/85 del

☐ denuncia di inizio attività n. del

☐ concessione edilizia in sanatoria (ex art. 31 L. 47/85) n° del

☐ concessione edilizia in sanatoria (ex art. 39 L.724/94) n° del

4) che per la realizzazione delle opere descritte al precedente punto 1) ricorrono le condizioni di cui all'art. 79, comma 4, della L.R. 03/01/05 n° 1,

SI ☐

NO ☒

5) che l'immobile/area/edificio oggetto della presente denuncia di inizio dell'attività è posto in area che il vigente Strumento Urbanistico classifica come segue:

Piano Strutturale:

Sistema / Sub Sistema area all'interno del perimetro edificato

Regolamento Urbanistico:

Edificio classificato R2

Area classificata H3 verde privato

☐ si allega documentazione di cui all'art.81 L.R.01/05. (fabbricati "A")

6) che l'immobile/area/edificio oggetto della presente denuncia di inizio dell'attività rientra nelle seguenti aree sottoposte ai relativi vincoli, le cui tutele risultano di competenza dell'Amministrazione Comunale e/o di altri Enti o Amministrazioni:

N°	DESCRIZIONE VINCOLO	SI	NO
1	Vincolo paesaggistico ambientale D.Lgs. n° 42/04		✓
2	P.A.I. Piano Assetto Idrogeologico D.G.R.T. 1328/04 – P.I.E.		✓
3	P.A.I. Piano Assetto Idrog. D.G.R.T. 1328/04 – P.I.M.E.		✓
4	P.A.I. Piano Assetto Idrog. D.G.R.T. 1328/04 – P.F.E.		✓
5	P.A.I. Piano Assetto Idrog. D.G.R.T. 1328/04 – P.F.M.E.		✓
6	D.M. 21/12/99 Perimetrazione sito di bonifica di interesse nazionale della Prov. di Massa Carrara		✓
7	Vincolo Idrogeologico L. 3267/23 ☐ opere soggette a dichiarazione di cui al Tit.III ,art.100 Legge Forestale ☐ opere soggette ad autorizzazione di cui al Tit.III, art.101 Legge Forestale		✓
8	Fascia di rispetto Autostradale (SALT)		✓
9	Fascia di rispetto ferroviario (FFSS)		✓
10	Fascia di rispetto strada statale (ANAS)		✓
11	Fascia di rispetto strada provinciale (Amm.ne Provinciale)		✓
12	Vincolo Forestale (Amm.ne Provinciale)		✓
13	Fascia di rispetto elettrodotto (ENEL)		✓
14	Fascia di rispetto metanodotto (SNAM)		✓
15	Demanio Idrico (Regione Toscana - Genio Civile)		✓
16	Demanio Marittimo (Minist. Trasp. Navig. – Capitaneria di Porto - S.O.T. Marina di Carrara)		✓
17	Consorzio Zona Industriale Apuana (C.Z.I.A. Massa)		✓
18	Altri		✓

7) che la realizzazione delle opere descritte al precedente punto 1) ai sensi e per gli effetti della L. 5.3.1990 n° 46 e del D.P.R. 6.12.1991 n° 447:

☒ non comporta l'obbligo della redazione del progetto di installazione degli impianti tecnologici.

8) che la realizzazione delle opere descritte al precedente punto 1) ai sensi e per gli effetti della L. 9.1.1991 n° 10 e del D.P.R. 26.8.1993 n° 412:

☒ si ritiene non comporta il calcolo delle dispersioni termiche ed il progetto di contenimento dei consumi energetici,

9) che la realizzazione delle opere descritte al precedente punto 1) ai sensi e per gli effetti della L. 5.11.1971 n° 1086 e della L. 2.2.1974 n° 64, nonché delle relative norme tecniche:

☒ si ritiene non comporta l'obbligo della denuncia dei lavori e presentazione dei progetti,

10) che l'immobile/area/edificio descritto al precedente punto 1):

☒ non è pubblico né privato aperto al pubblico e pertanto le opere descritte al precedente punto 1) risultano conformi alle disposizioni della L. 9.1.1989 n° 13 e del D.P.R. 14.6.1989 n° 236

11) che la realizzazione delle opere descritte al precedente punto 1)

☒ non è relativa ad attività elencate al D.M. 16.2.1982, come da attestazione allegata alla presente, e pertanto si ritiene non essere soggetta al parere preventivo del Comando Provinciale dei Vigili del Fuoco,

12) che la realizzazione delle opere descritte al precedente punto 1):

☒ si ritiene non essere soggetta all'applicazione delle disposizioni previste dal D. Lgs. 14.8.1996 n° 494 e s.m.,

13) che la realizzazione delle opere descritte al precedente punto 1) comporta incremento del carico urbanistico ai sensi dell'art. 120, comma 1, della L.R. 01/05 e pertanto:

☒ è soggetta al pagamento dei contributi di cui al Titolo VII della L.R. 03/01/05 n° 1, determinati come da tabelle seguenti :

ONERI URBANIZZAZIO NE PRIMARIA	TIPO DI INSEDIAMENTO	
	TIPO DI INTERVENTO	
	CONSISTENZA INTERVENTO mq.	
	IMPORTO UNITARIO € _____	TOTALE ONERI URBANIZZAZIONE PRIMARIA € _____

ONERI URBANIZZAZIO NE SECONDARIA	TIPO DI INSEDIAMENTO	
	TIPO DI INTERVENTO	
	CONSISTENZA INTERVENTO mq.	

CALCOLO DEGLI ONERI CONCESSORI:

ONERI AGGIORNATI PER L'ANNO 2007

ONERI URBANIZZAZIONE PRIMARIA	TIPO DI INSEDIAMENTO		COSTRUZIONE PISCINA	
	TIPO DI INTERVENTO		NUOVA COSTRUZIONE (in ZONA "B")	
	CONSISTENZA INTERVENTO		mc:	40,03
	IMPORTO UNITARIO (TAB. OU7) €/mc:	0,00	TOTALE ONERI DI URBANIZZAZIONE PRIMARIA Euro:	0,00

ONERI URBANIZZAZIONE SECONDARIA	TIPO DI INSEDIAMENTO		COSTRUZIONE PISCINA	
	TIPO DI INTERVENTO		NUOVA COSTRUZIONE	
	CONSISTENZA INTERVENTO		mc:	40,03
	IMPORTO UNITARIO (TAB. OU7) €/mc:	0,00	TOTALE ONERI DI URBANIZZAZIONE SECONDARIA Euro:	0,00

CONTRIBUTO COSTO DI COSTRUZIONE	TIPO DI INSEDIAMENTO		COSTRUZIONE PISCINA	
	TIPO DI INTERVENTO		NUOVA COSTRUZIONE	
	CONSISTENZA INTERVENTO		Tot. praticabili mq.: 30,48 (*) (*) Su x 0,60 = Snr = mq.: 18,29	
	IMPORTO UNITARIO €/mq. 200,61 (x 0,09)		TOTALE CONTRIBUTO COSTO DI COSTRUZIONE Euro:	550,31

IMPORTO TOTALE ONERI CONCESSORI:		Euro:	550,31

Franco Fotun

	IMPORTO UNITARIO € _____	TOTALE ONERI URBANIZZAZIONE SECONDARIA € _____

CONTRIBUTO COSTO DI COSTRUZION E	TIPO DI INSEDIAMENTO	
	TIPO DI INTERVENTO	
	CONSISTENZA INTERVENTO mq.	
	IMPORTO UNITARIO € _____	TOTALE CONTRIBUTO COSTO DI COSTRUZIONE € _____

IMPORTO TOTALE CONTRIBUTO € _____	
SI RICHIEDE LA RATEIZZAZIONE DELL'IMPORTO IN RATE N. (max. n. 4)	N. _____
IMPORTO CIASCUNA RATA	€ _____

14) che le opere descritte al precedente punto 1):

☒ non costituiscono interventi disciplinati dal Codice della Strada;

15) che le opere descritte al precedente punto 1), ai sensi dell'art. 82, comma 5 della L.R. 01/05:

☒ non comportano parere discrezionale Azienda USL e pertanto si certifica che le stesse sono conformi alla normativa vigente in materia igienico sanitaria;

☐ comportano parere discrezionale Azienda USL e pertanto si allega documentazione necessaria al rilascio del medesimo;

☐ si allega parere Azienda USL n° _____ prot. _____ del _____

16) che in caso di movimentazione terre e/o materiali di scavo:

☒ le terre e/o rocce di scavo risultanti dai lavori previsti saranno trasportate e conferite in idoneo centro di trattamento/discardica autorizzata per la tipologia dei materiali o rifiuti in oggetto, nel rispetto delle norme vigenti in materia;

Ai sensi e per gli effetti dell'art. 84 comma 1 della L.R. 03/01/05 n° 1 il sottoscritto Progettista dei Lavori, con la presente assevera la conformità delle opere da realizzare agli strumenti urbanistici adottati o approvati ed al regolamento edilizio comunale vigente, nonché il rispetto delle norme di sicurezza ed igienico-sanitarie.

Ai sensi e per gli effetti dell'art. 84 comma 5 della L.R. 03/01/05 n° 1 il sottoscritto Progettista dei Lavori, in ordine a tutto quanto sopra descritto ed asseverato, dichiara di essere consapevole che con la presente dichiarazione asseverata assume per sè la qualità di persona esercente un servizio di pubblica necessità ai sensi degli articoli 359 e 481 del Codice Penale, e che pertanto è a conoscenza delle sanzioni previste in caso di dichiarazioni mendaci o che affermano fatti non conformi al vero.

....., li

IL PROGETTISTA DEI LAVORI

(timbro e firma)

A handwritten signature in black ink is written over a circular official stamp. The signature appears to be 'Gennaro'. The stamp is a circular purple ink seal, likely an official stamp of the Project Designer. The signature is written in a cursive style, with a large initial 'G'.

RELAZIONE TECNICA DETTAGLIATA

Comune di Carrara

settore assetto del Territorio

allegato a DIA n°

Il sottoscritto Pennucci Francesco, nato a Carrara il 20.04.1946, iscritto all'Albo professionale dei Geometri della provincia di Massa-Carrara al n° 371 (cf/PNNFN46D20B832M) con studio professionale in Carrara via Roma n° 13 (pal. Galleria) tel. 0585.776555, in qualità di progettista dei lavori di cui alla presente denuncia di inizio attività e con riferimento all'incarico progettuale ricevuto da Patruno Francesco nato a Carrara il 09.12.1979 e residente in Carrara - via Magenta n° 3 loc. Fossola,

DICHIARA

sotto la propria responsabilità e dai sensi e per gli effetti dell'art. 84 della L.R.T. 03.01.2005 n° 1:

1) che le opere della presente denuncia di inizio attività saranno eseguite all'interno di area a cielo aperto parte dell'area pertinenziale del fabbricato ubicato in località Fossola via Magenta n° 3 il tutto censito catastalmente nel foglio 50 mapp. 618 Ente Urbano di complessivi catastali mq. 1.085 la cui destinazione attuale è parte del giardino del fabbricato residenziale di cui ne è pertinenza a cielo aperto.

RELAZIONE TECNICA:

Sintetica descrizione dello stato attuale:

La parte di area interessata in presenta in leggero declivio (pendenza di circa il 16%) ed utilizzata a giardino pertinenziale alla casa unifamiliare, residenza del denunciante.

I suoi tre lati perimetrali sono delimitati da recinzioni in parte in muratura e parte con cordolo di base e sovrastante rete metallica ordinaria.

La natura del terreno nella sua parte superficiale è composta da terra di riporto prodotta dagli scavi per la realizzazione del fabbricato residenziale in essere (realizzato a seguito concessione edilizia n° 191/79)

Descrizione dell'intervento:

Realizzazione di recinzione in muratura dell'altezza di circa m. 1,50/1,40 in sostituzione della precaria recinzione in rete metallica sorretta da paletti pure metallici in quei tratti ove ancora è in essere. Adeguamento dei cordoli di base e contenimento in funzione delle minime differenze di quota.

Spianamento dell'area interessata con formazione di muretti di contenimento con relativo adeguato basamento ed elevazione in calcestruzzo e rifiniti con pietra naturale a faccia-vista.

Realizzazione di vasca di piscina, a sfioro terreno ed a fondo in parte piatto (h:1,20) ed in parte degradante sino a m. 1,80. Perimetralmente composta da pannelli metallici prefabbricati forniti da ditta specializzata in materia ed ammortati al basamento di calcestruzzo. Rivestimento interno impermeabile composto da unico pezzo presagomato in PVC di altissima qualità, resistente ai raggi UV, ai batteri, alle alghe, ecc oppure da membrana in PVC armato da saldare in cantiere completa di tutti gli accessori e l'impiantistica occorrente che comprende macchinario per il riciclaggio dell'acqua e con apparato di suo

Impianto idraulico di adduzione:

Impianto idraulico di scarico:

Inoltre si prevede la sistemazione superficiale dell'area circostante con piastrelle di pavimentazione tipo pietra anticata.

Formazione di area ombreggiata tipo pergola composta da pilastrini ed elementi frangisole per una superficie di circa mq. 13.

Il tecnico progettista:

Il tecnico progettista:

**AUTOCERTIFICAZIONE DI CONFORMITA' DEL PROGETTO ALLE NORME
IGIENICO-SANITARIE**

(Allegato a procedura di D.I.A.)

(Art. 82, comma 5, lettera a) della L.R.T. n° 1/2005; art. 47 del DPR 445/2000).

AL SETTORE URBANISTICA

del Comune di Carrara

Il sottoscritto **Pennucci Francesco**, nato a Carrara il 20.04.1946, geometra con studio tecnico in Carrara - via Roma n° 13 (Pal Galleria) - in qualità di tecnico incaricato, sotto la propria responsabilità e consapevole delle sanzioni penali previste dall'art. 76 del DPR 28.12.2000 n° 445 e successive modificazioni per ipotesi di falsità in atti e dichiarazioni mendaci, ai sensi e per gli effetti di cui all'art. 6, comma 4bis, lettera a) delle Legge Regionale 14.11.1999 n° 52 e successive modificazioni

DICHIARA

che il progetto presentato da **Patrino Francesco** residente in Carrara loc Fossola, via Magenta n° 3 e relativo all'intervento per la realizzazione di **piscina** ed accessori quale pertinenza del fabbricato ubicato all'indirizzo di residenza citato ed individuato catastalmente nel foglio di mappa n° 50 con mapp. n° 618 e corti pertinenziali,

E' CONFORME ALLE VIGENTI NORME IGIENICO-SANITARIE


Ai sensi dell'art. 38 del DPR 28.12.00 n° 445:

☐ l'autocertificazione è sottoscritta dal dichiarante in presenza del dipendente addetto.

☐ l'autocertificazione è depositata, già sottoscritta, insieme alla fotocopia non autenticata di un documento d'identità del dichiarante, in corso di validità.

Carrara, 2007

Il Tecnico incaricato:

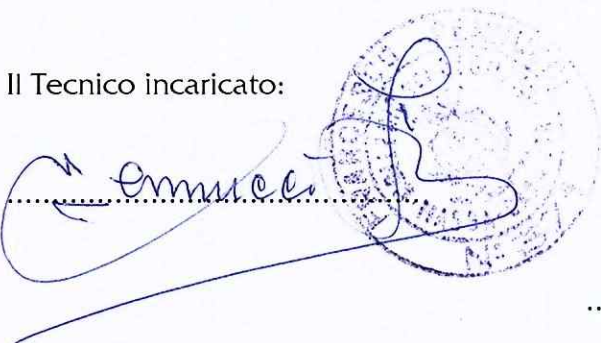


Il dipendente addetto:

.....




Foglio 50
LOC. FOSSOLA


causale

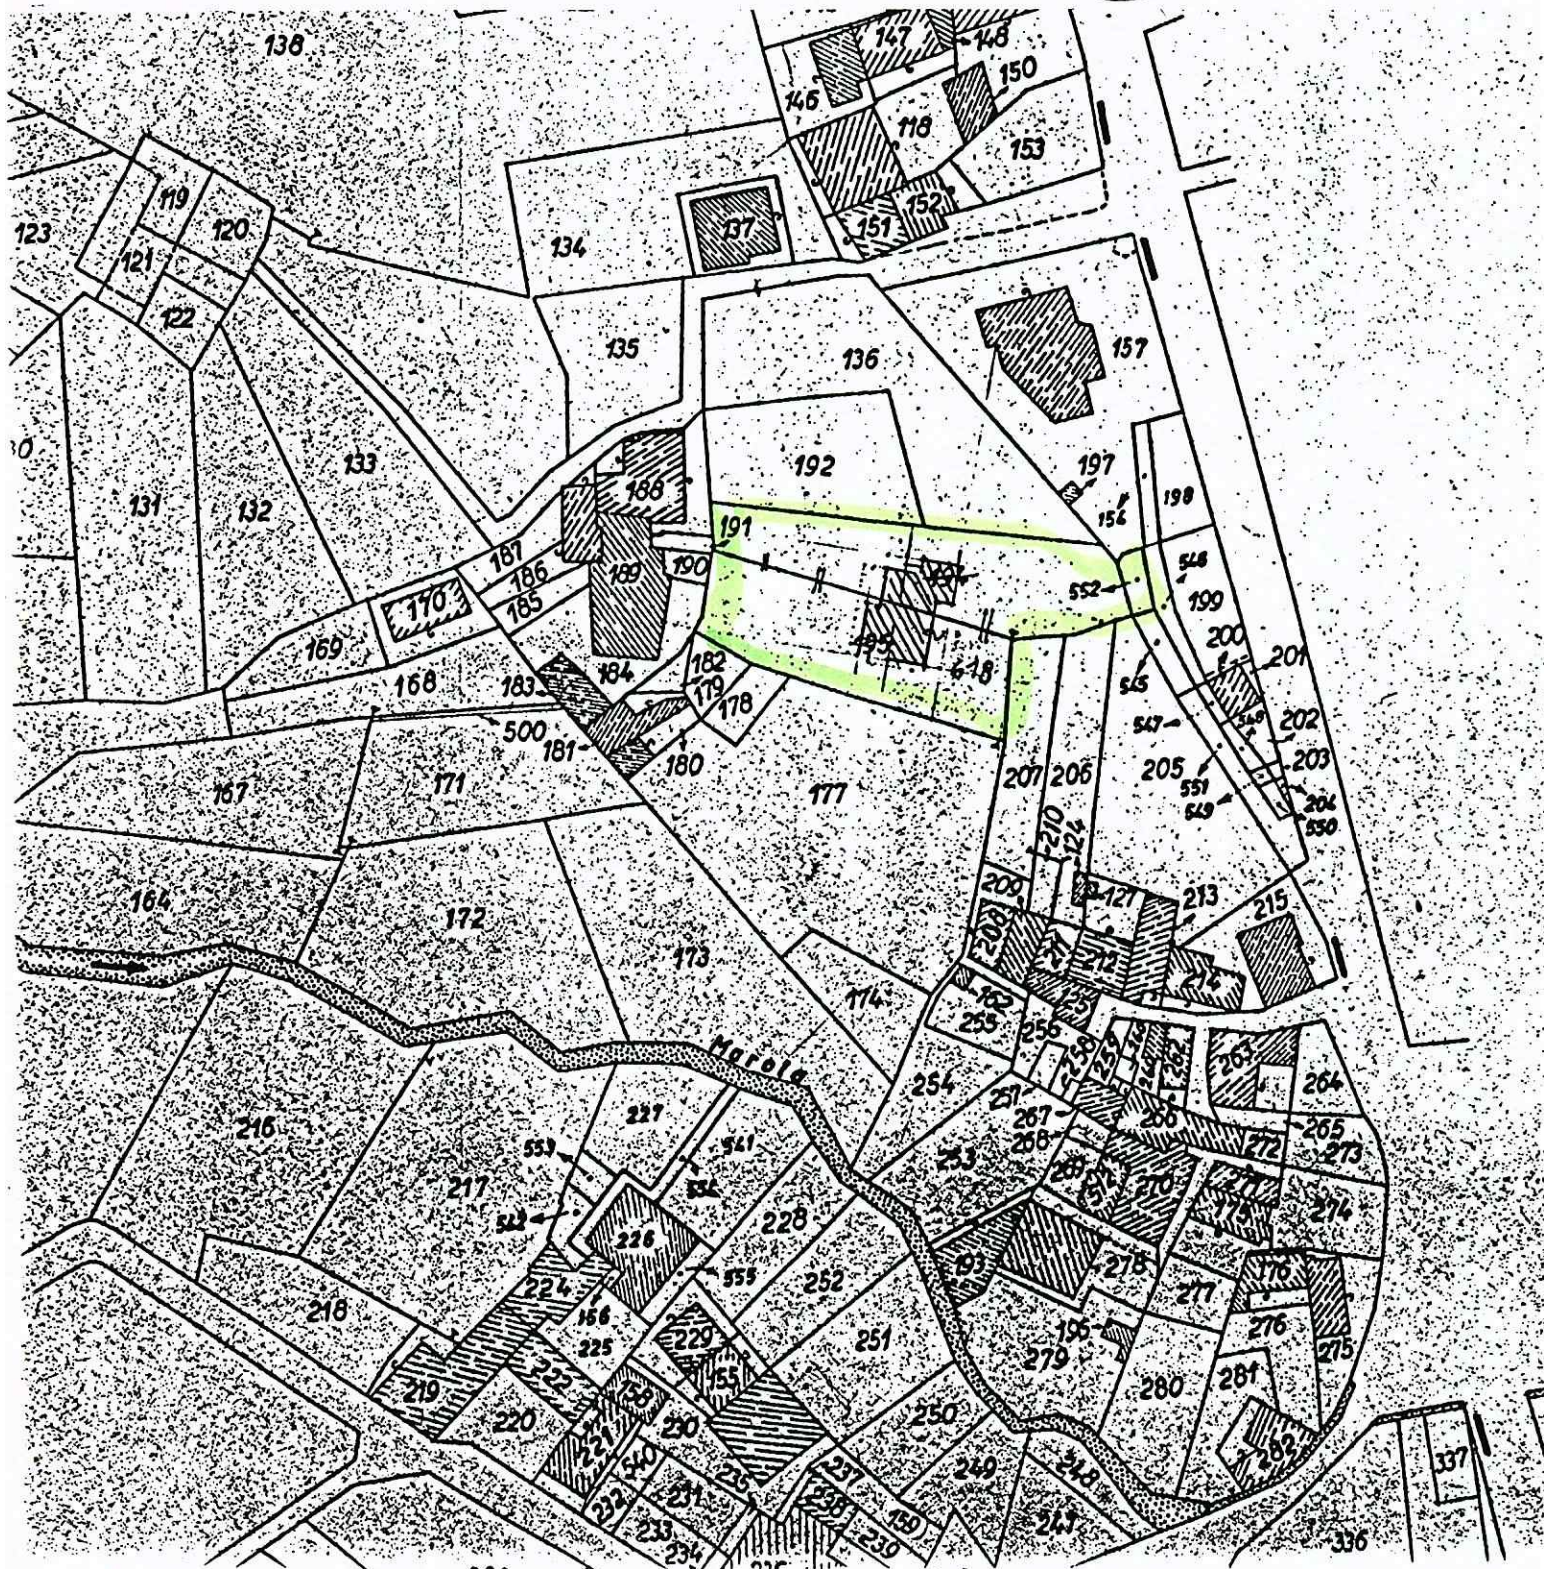


CASA UNIFAMILIARE

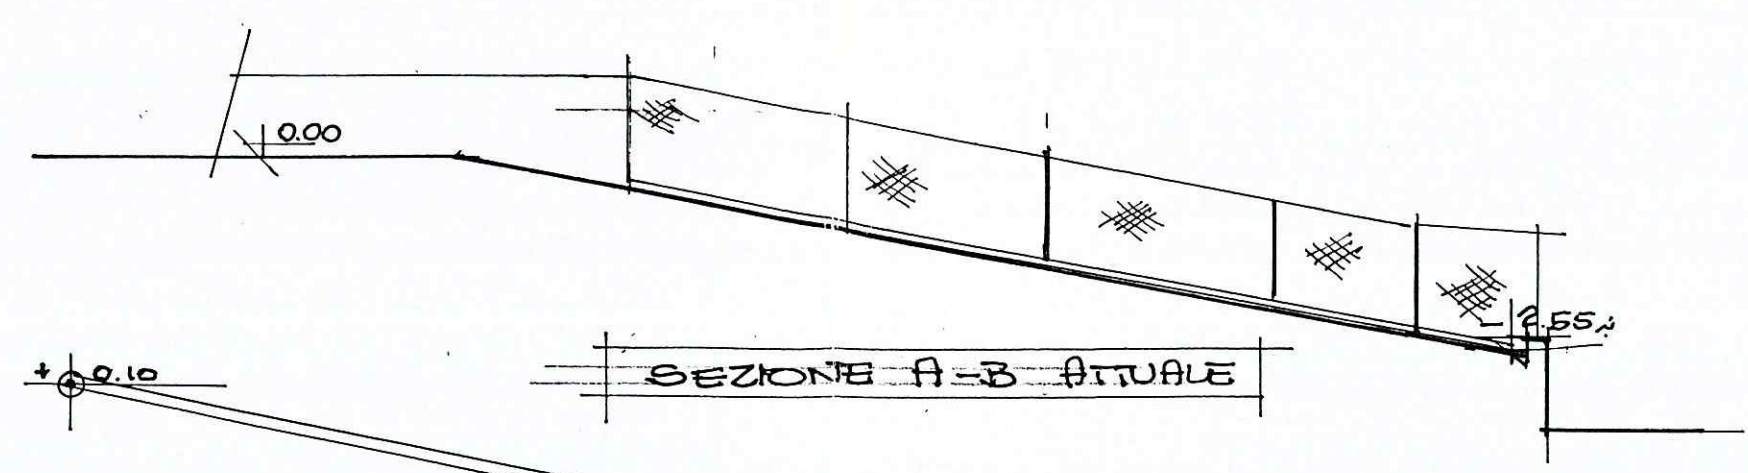


Emmee

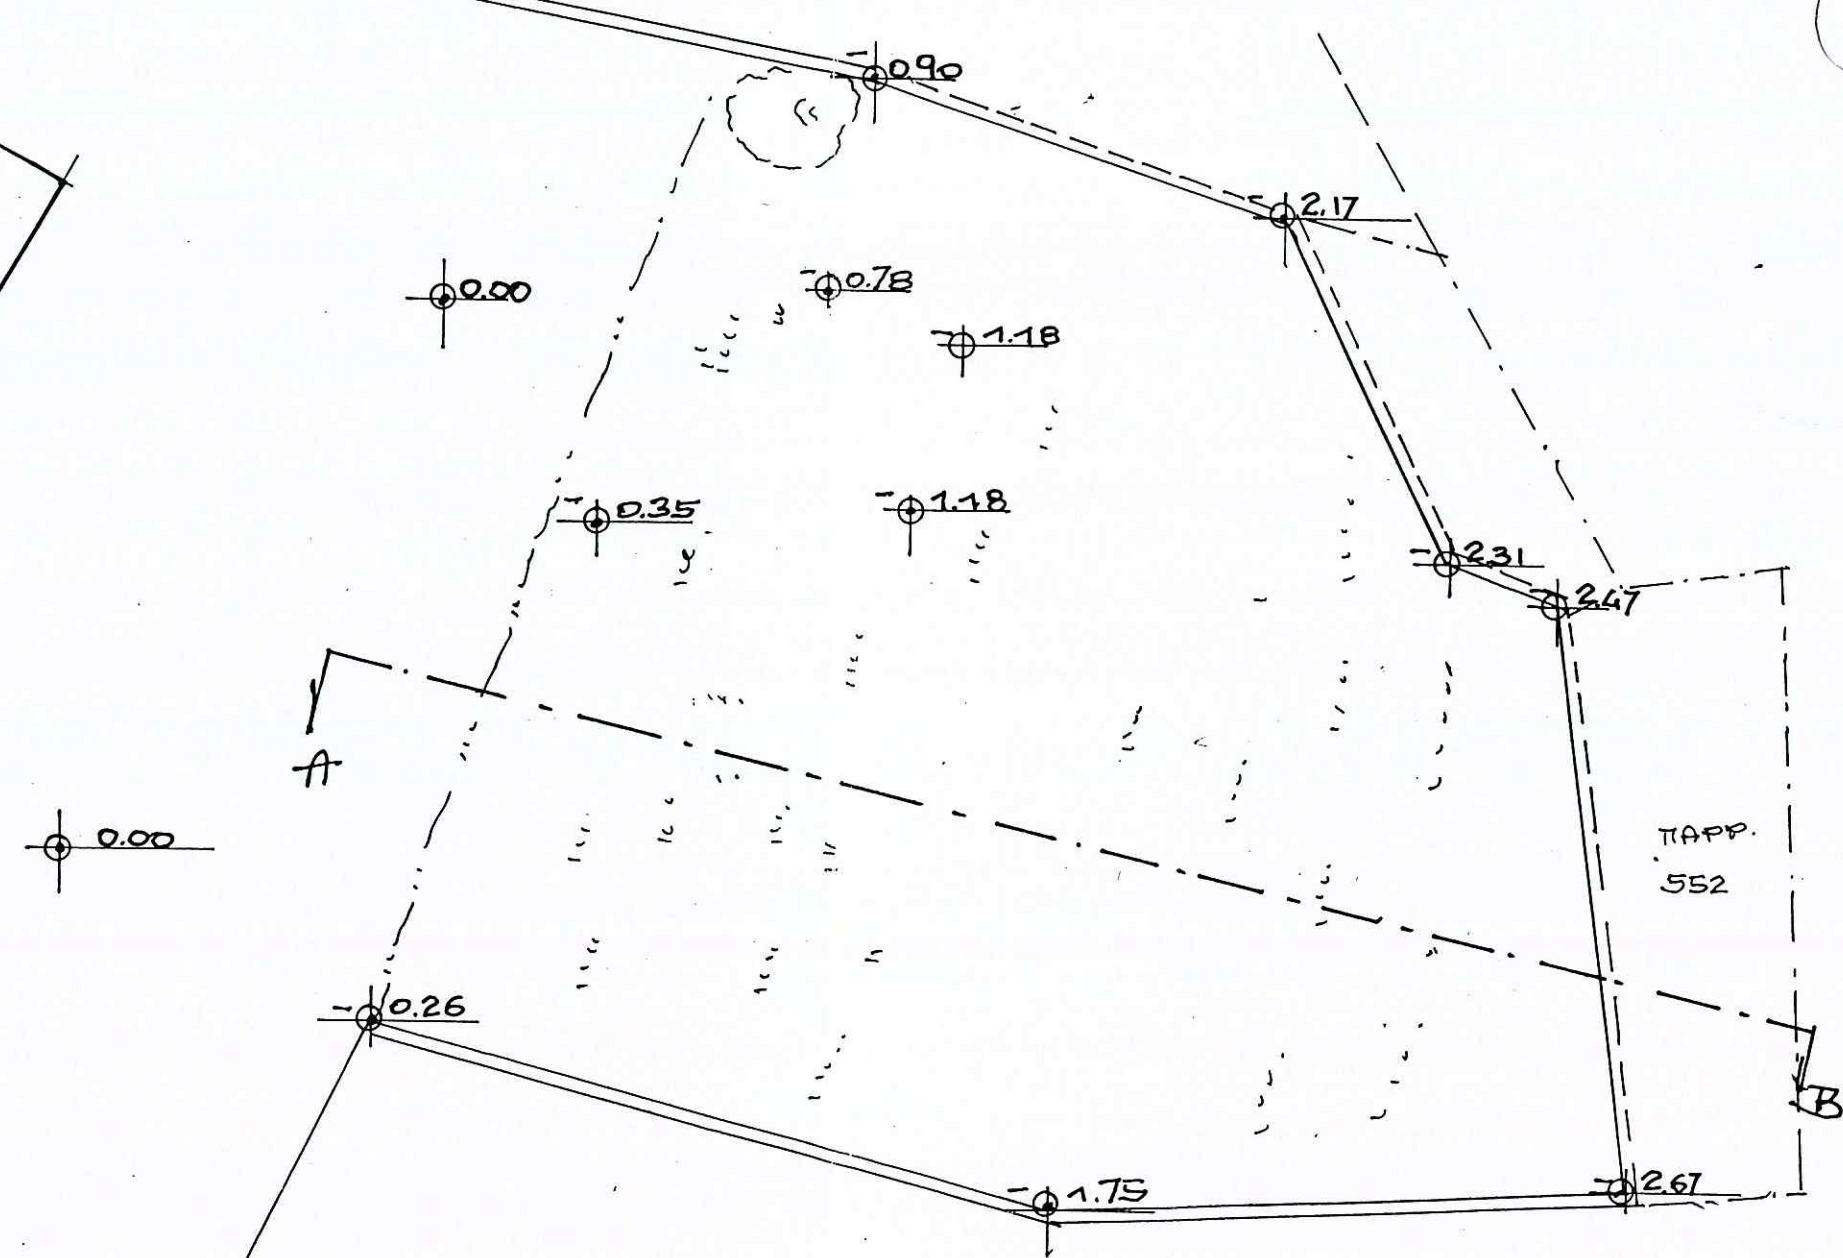



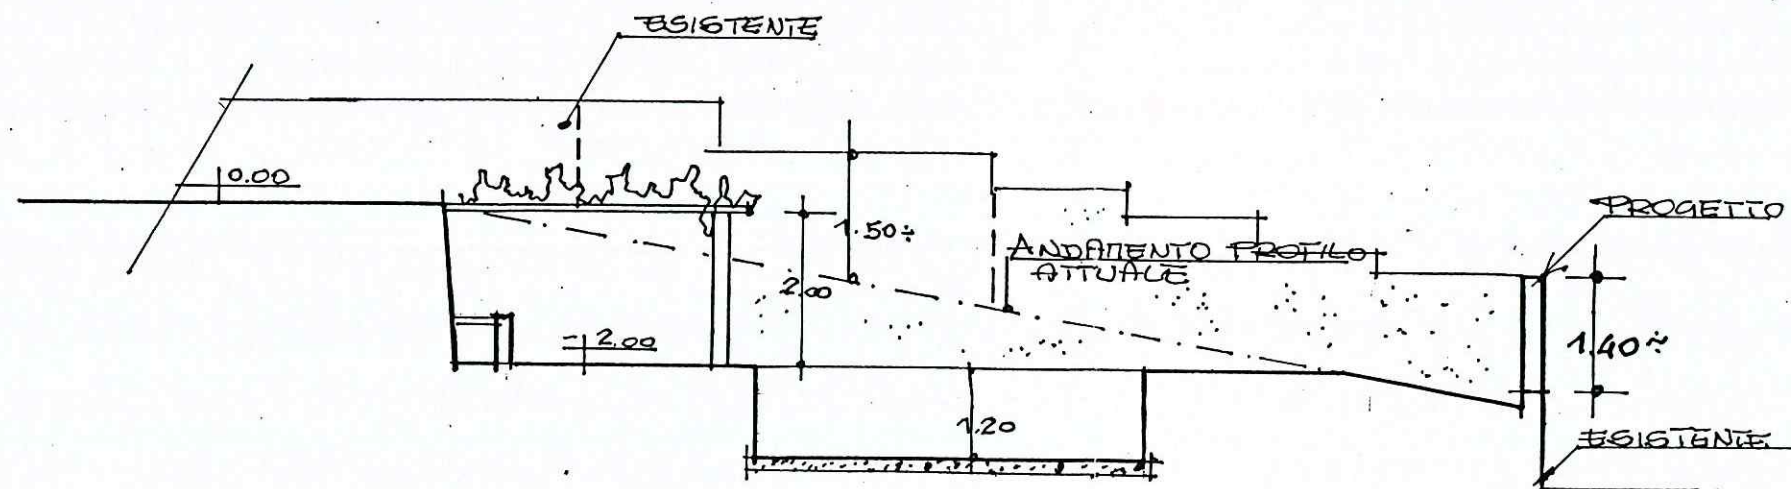

SEZIONE A-B
PROGETTO

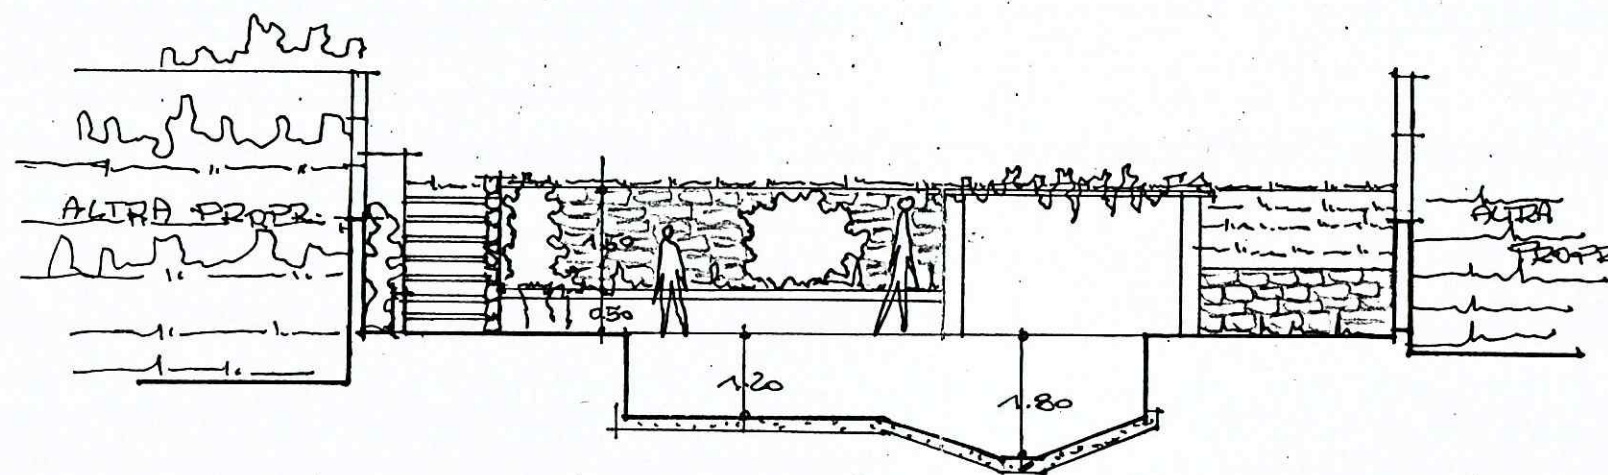

SEZIONE C-D
PROGETTO

RECINZIONE
PROGETTO

INTONACO
TINTERGIATO
TUBATURA ORIGINARIA

