

GEOM. BRIZZI RICCARDO

PROGETTO: Ristrutturazione e fusione di due
unità immobiliari site in M.Carrara
via Tiro a Volo 27

Committente: BERTILORENZI-SBRANA

Scala: 1:100

TAV.

1


17/12/97

APPROVATO


Approvato dal Sindaco alle condizioni
indicate nella Autorizzazione
del 19 DIC. 1997



Venice

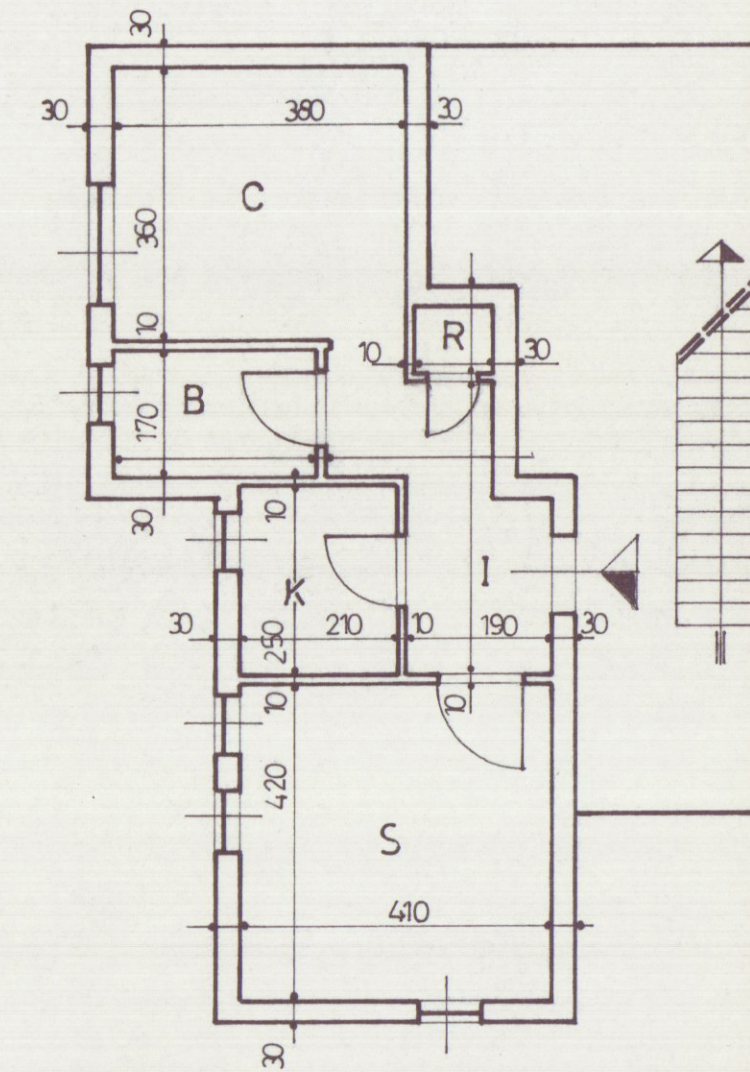


PIANO TERRA

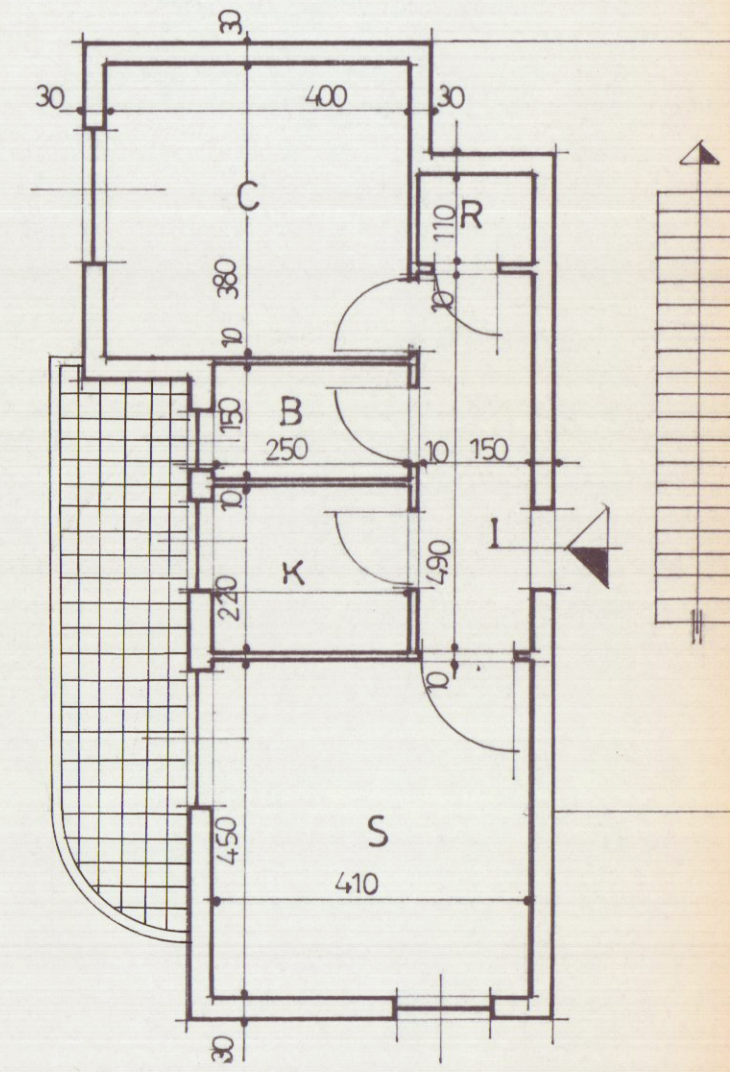


PIANO PRIMO

STATO ATTUALE

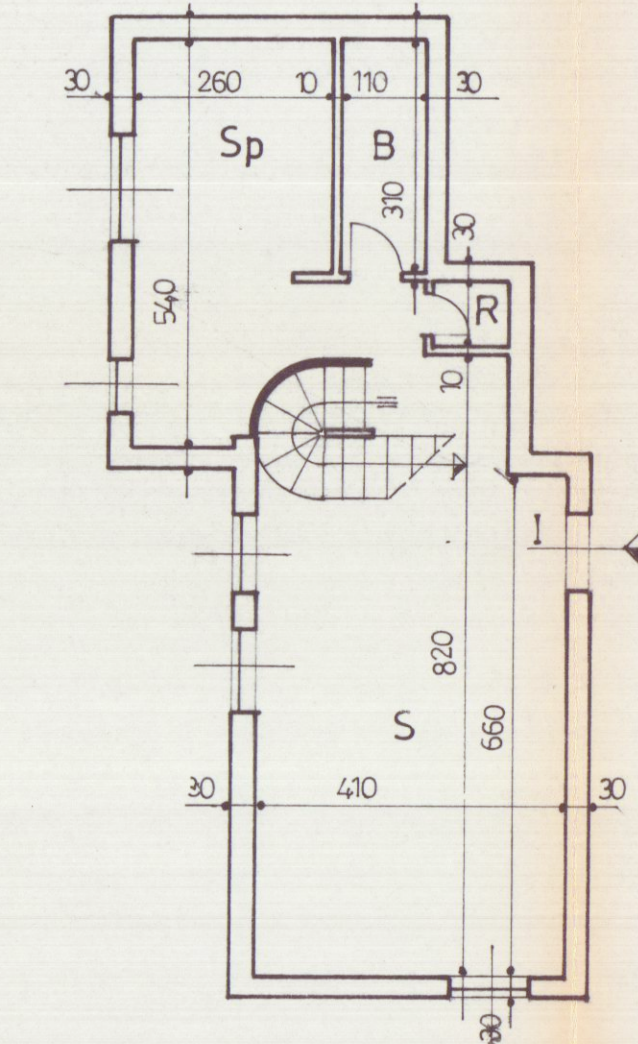

PIANO TERRA

STATO DI PROGETTO

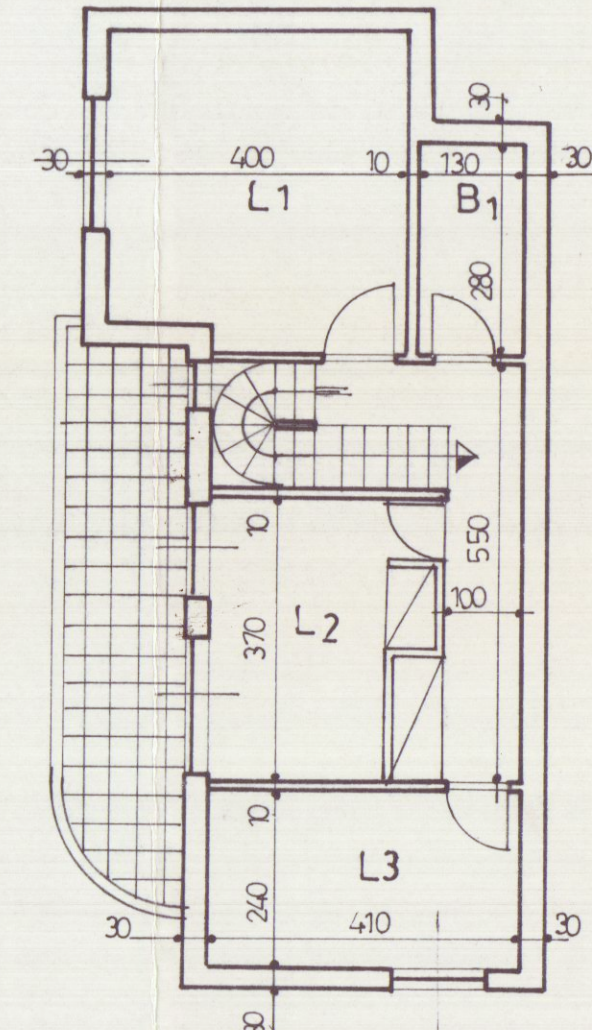

PIANO PRIMO