

PROGETTO DI UN FABBRICATO
DA EDIFICARSI IN VIA DEGLI ORTI

AVENZA


PROPRIETÀ: PELLICIA ANGELA - ATTUOMI ANNA - TACH ADDIANNA

PROGETTISTA: *[Signature]*




PROSPETTO OVEST

Scala 1:8100

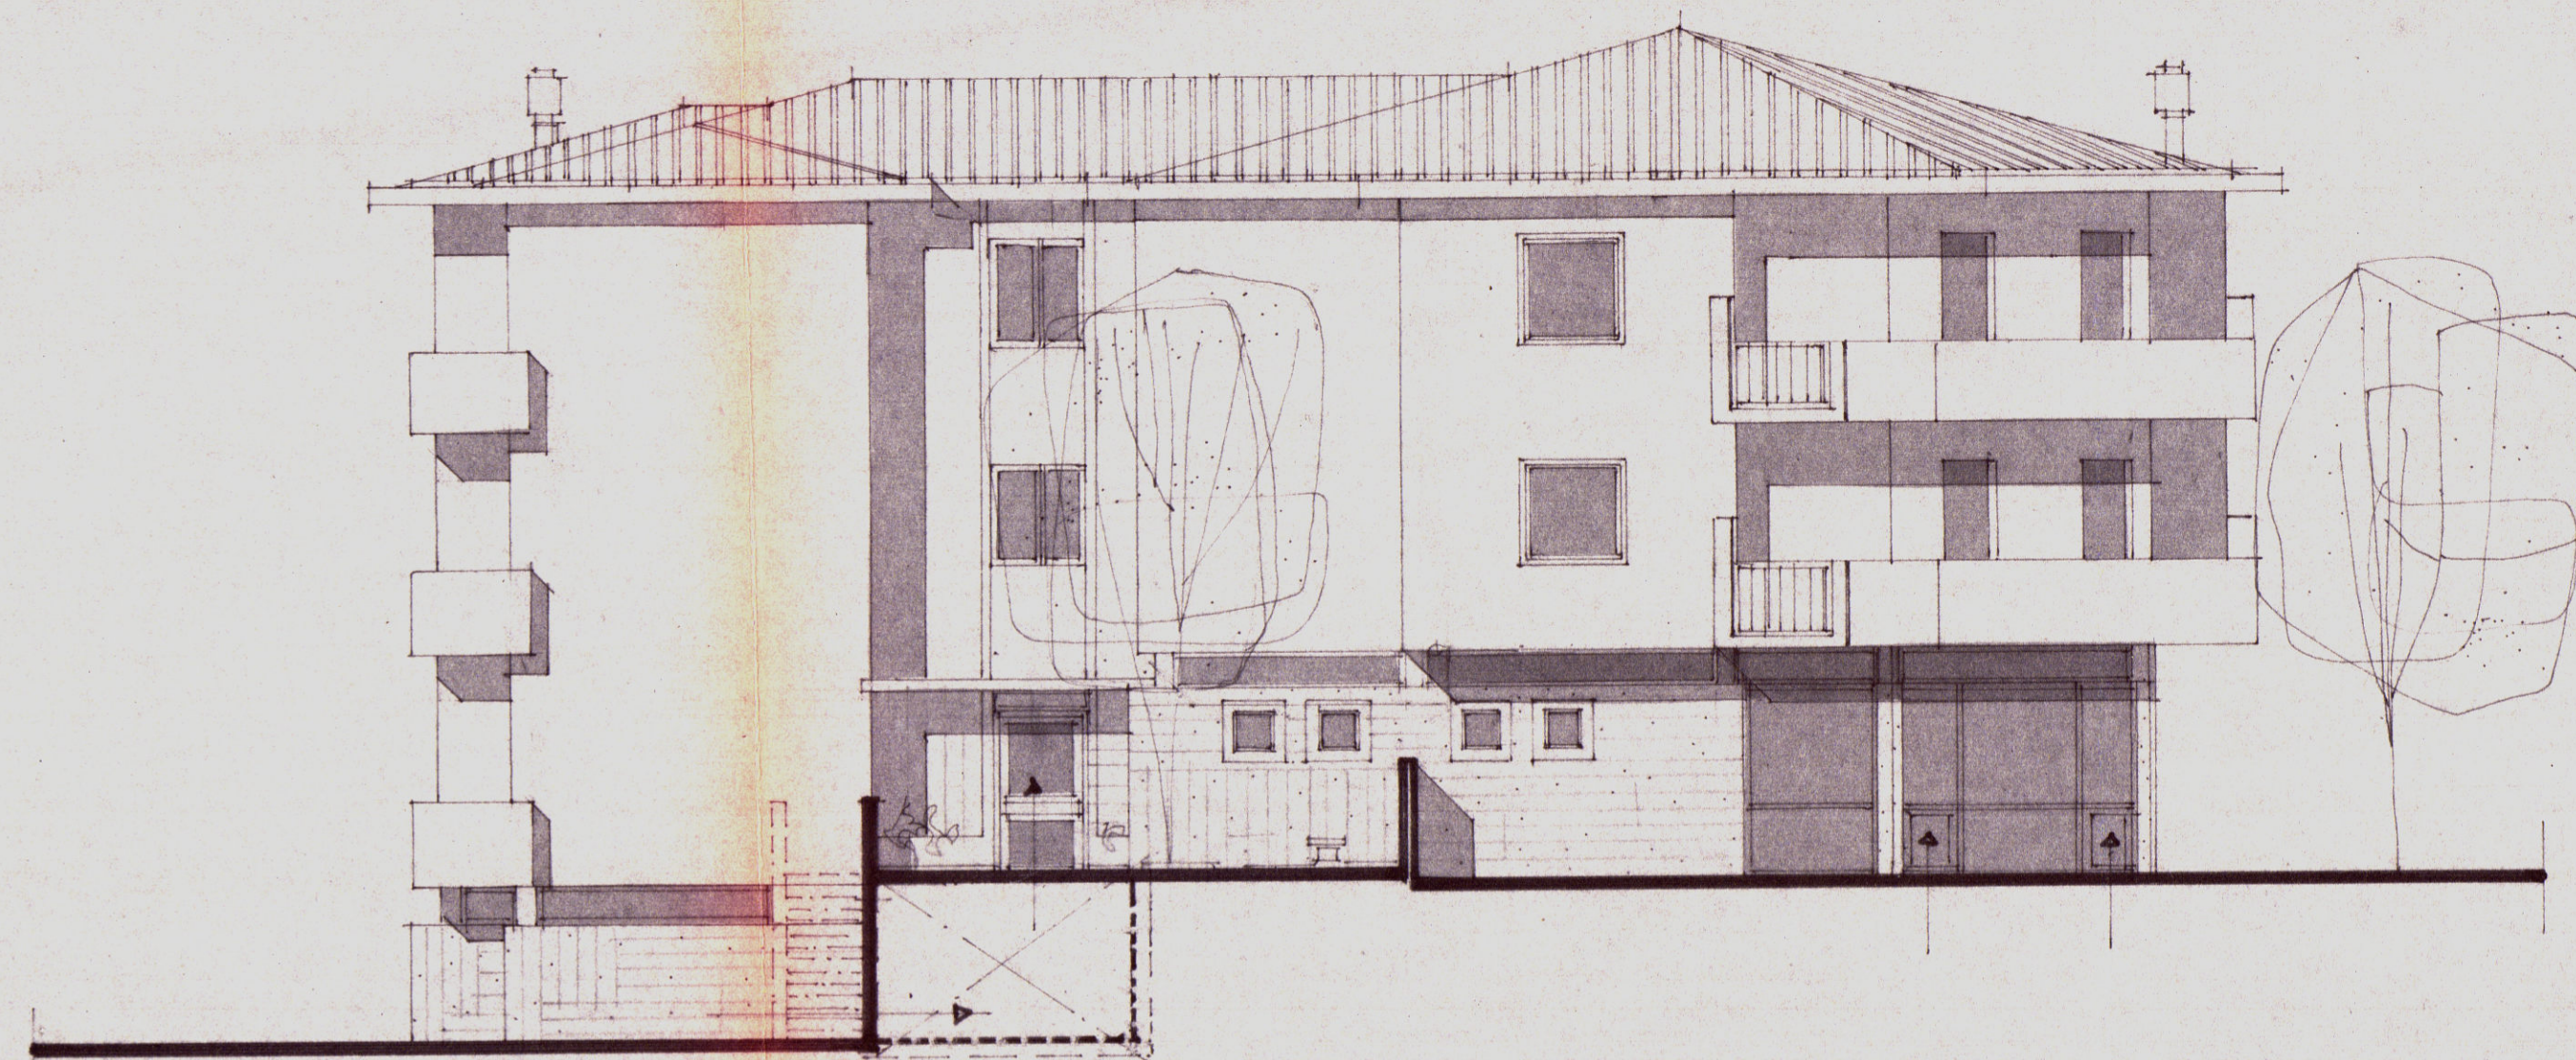

PROSPETTO NORD

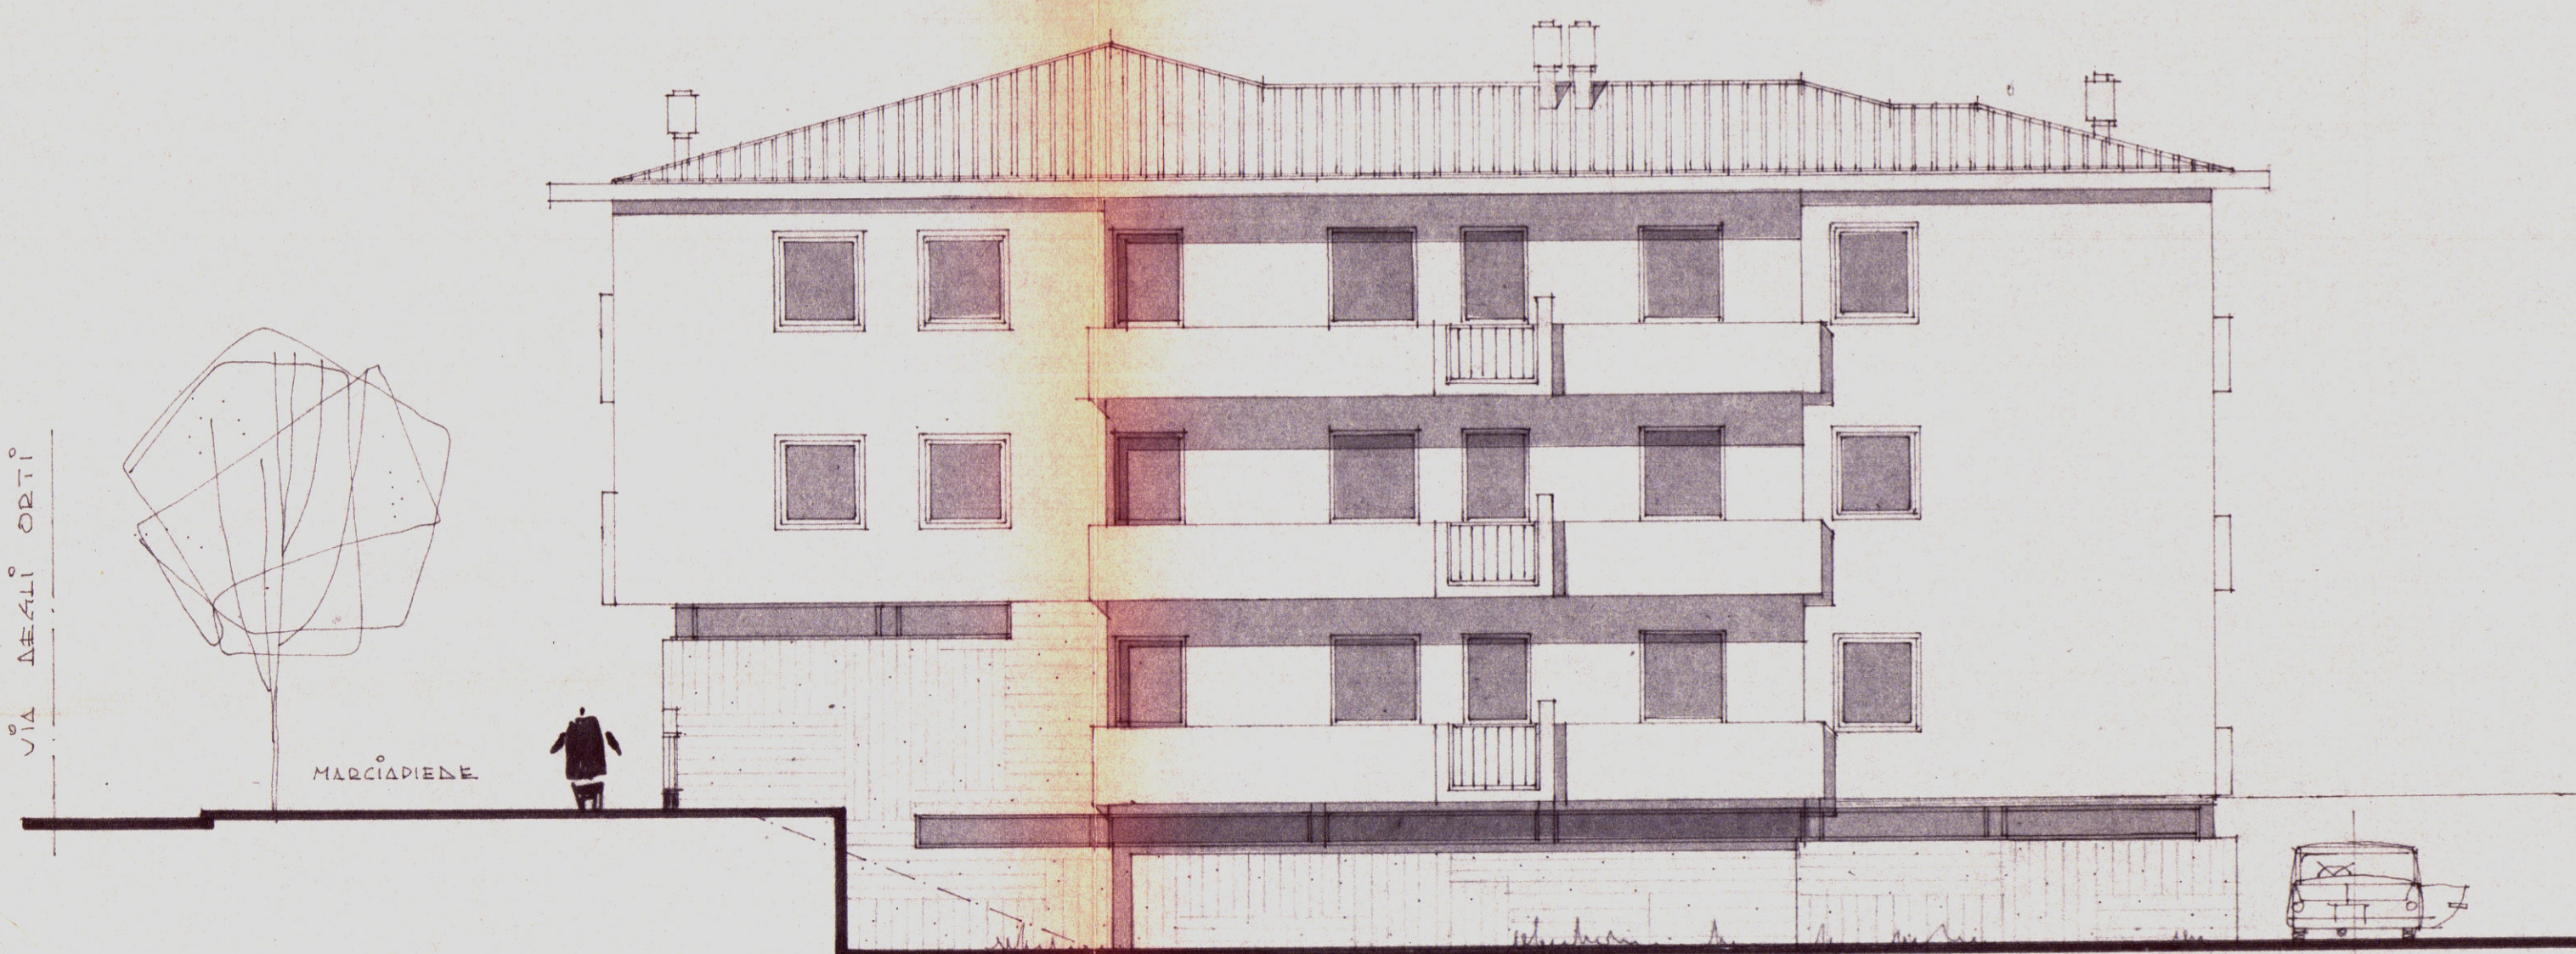

PROSPETTO SUD



PROSPETTO EST