


21 APR 1970


1 SOLUZIONE SOSPESO

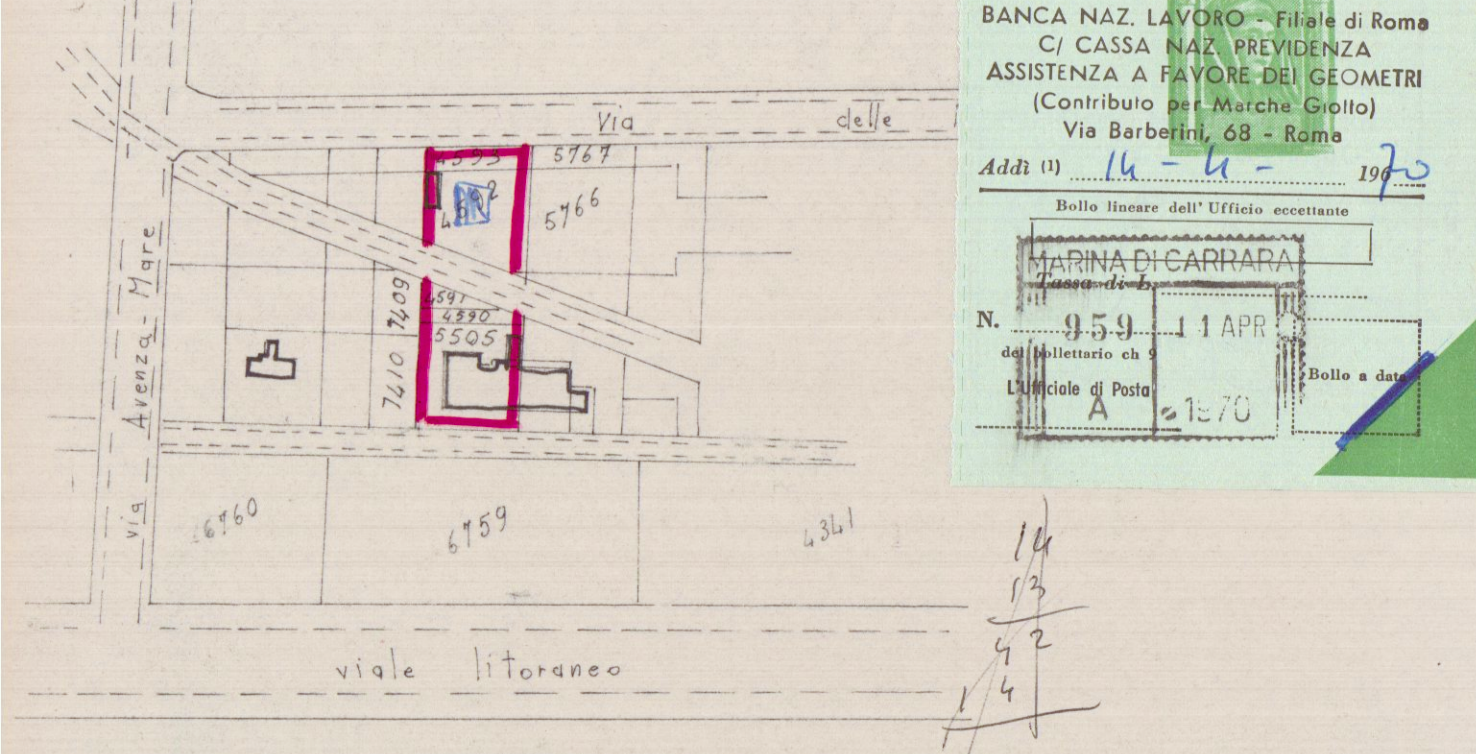


IL GEOMETRA:
[Signature]
CANTIERE DI CANTIERE
CANTIERE DI CANTIERE

PROGETTO CASA DI CIVILE ABITAZIONE
PROP. SIG. CROCETTI PIETRO
MARICA VIA DELLE PIRETE
DIS. RAPP. 1:100

Servizio dei Conti Correnti Postali
Attestazione di un versamento
di L. 1.100
Lire *1.100,00*
eseguito da *Luigi Crocetti*
sul c/c N. 1/46840 intestato a:
BANCA NAZ. LAVORO - Filiale di Roma
C/ CASSA NAZ. PREVIDENZA
ASSISTENZA A FAVORE DEI GEOMETRI
(Contributo per Marche Griglia)
Via Barberini, 68 - Roma
Add. (1) *14-4-1970*
Bollo Honor. dell'Ufficio accettante
N. *959* 11 APR 1970
L. *A* 2170


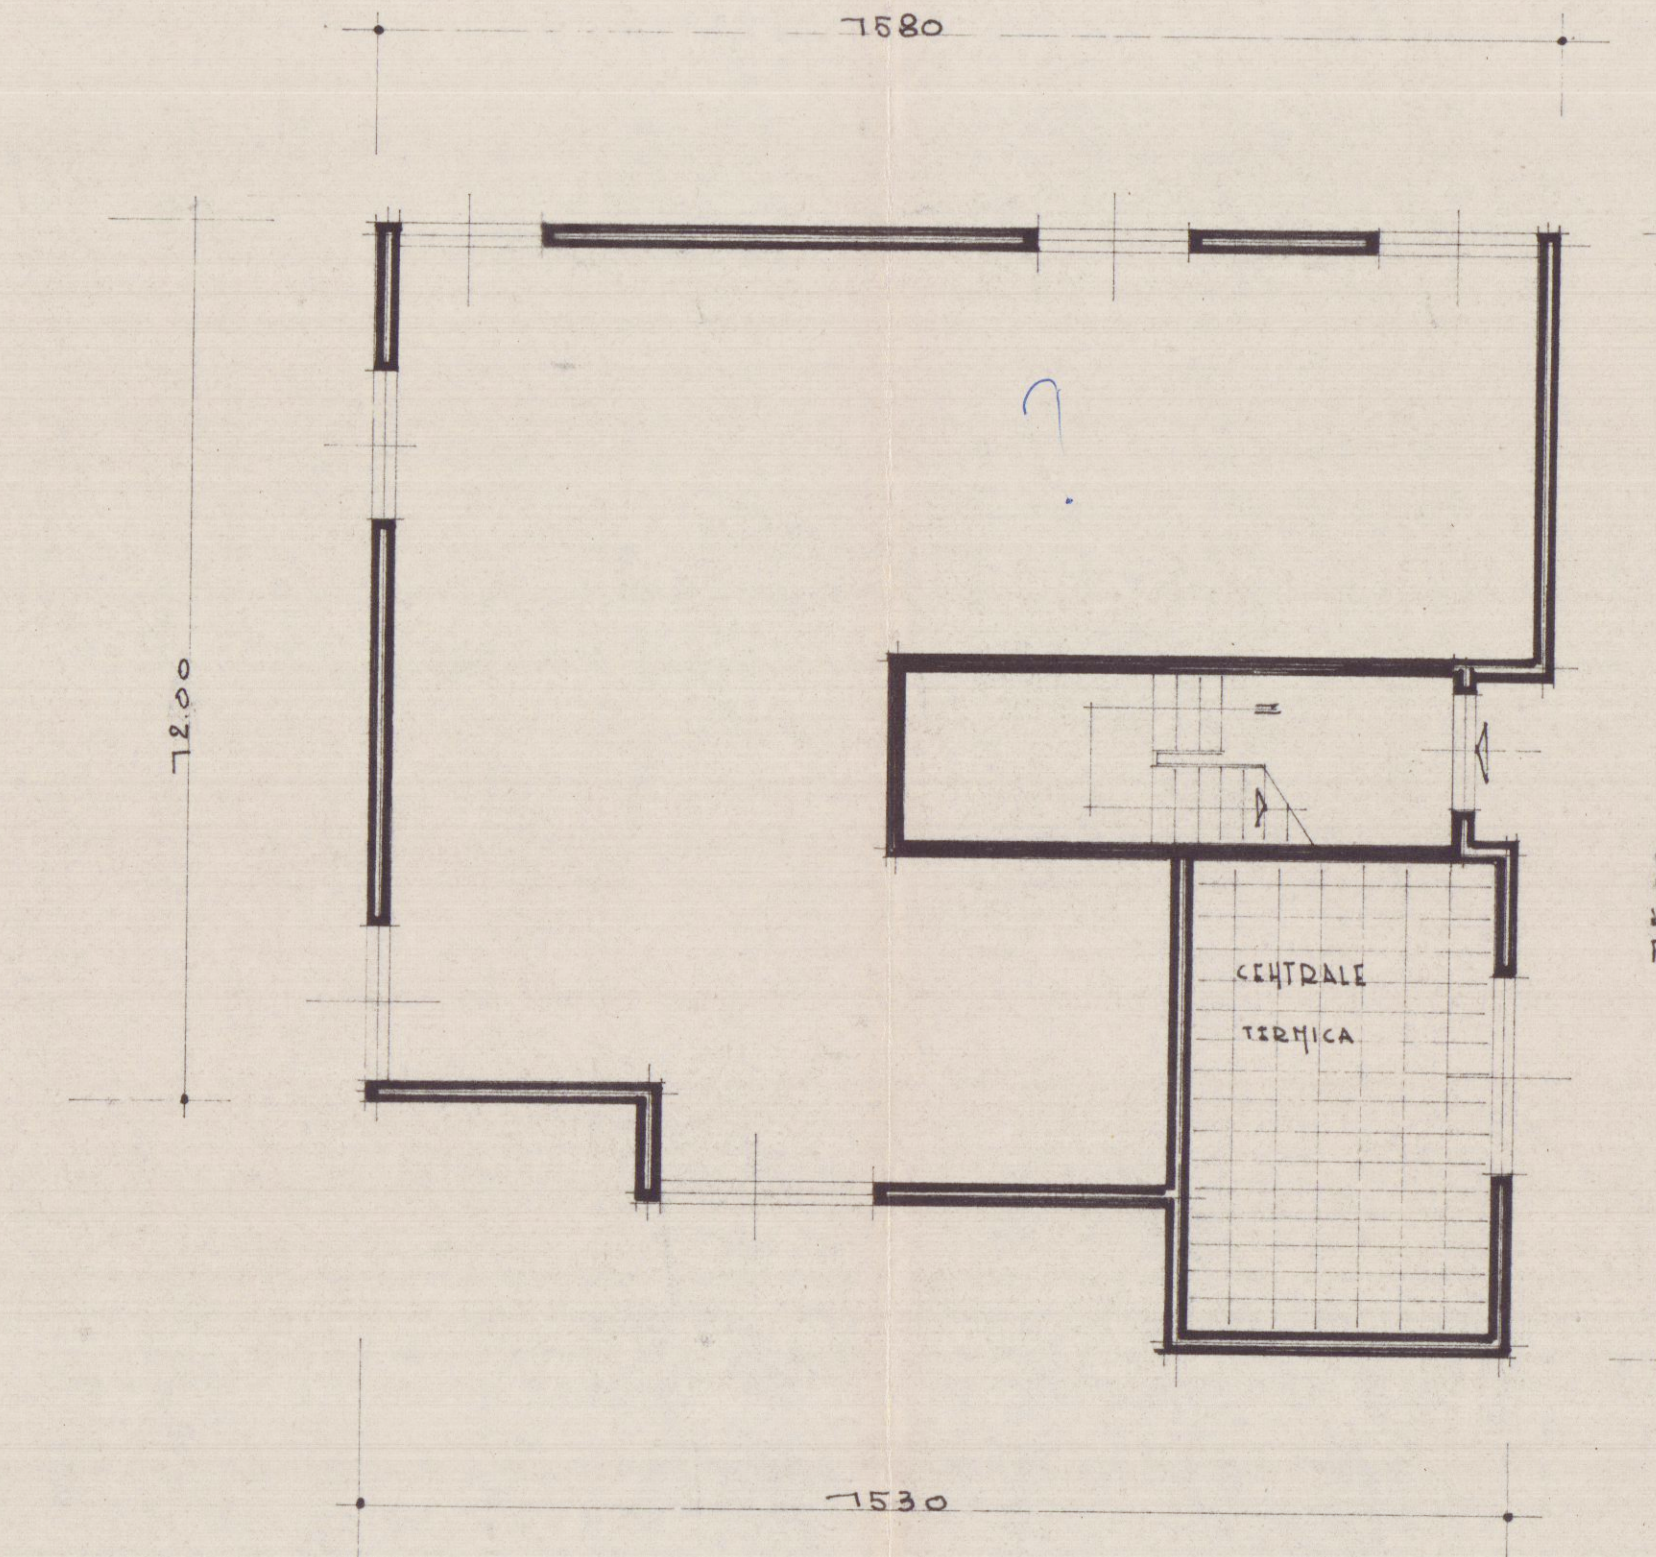


PIANTA PIANO TERRA

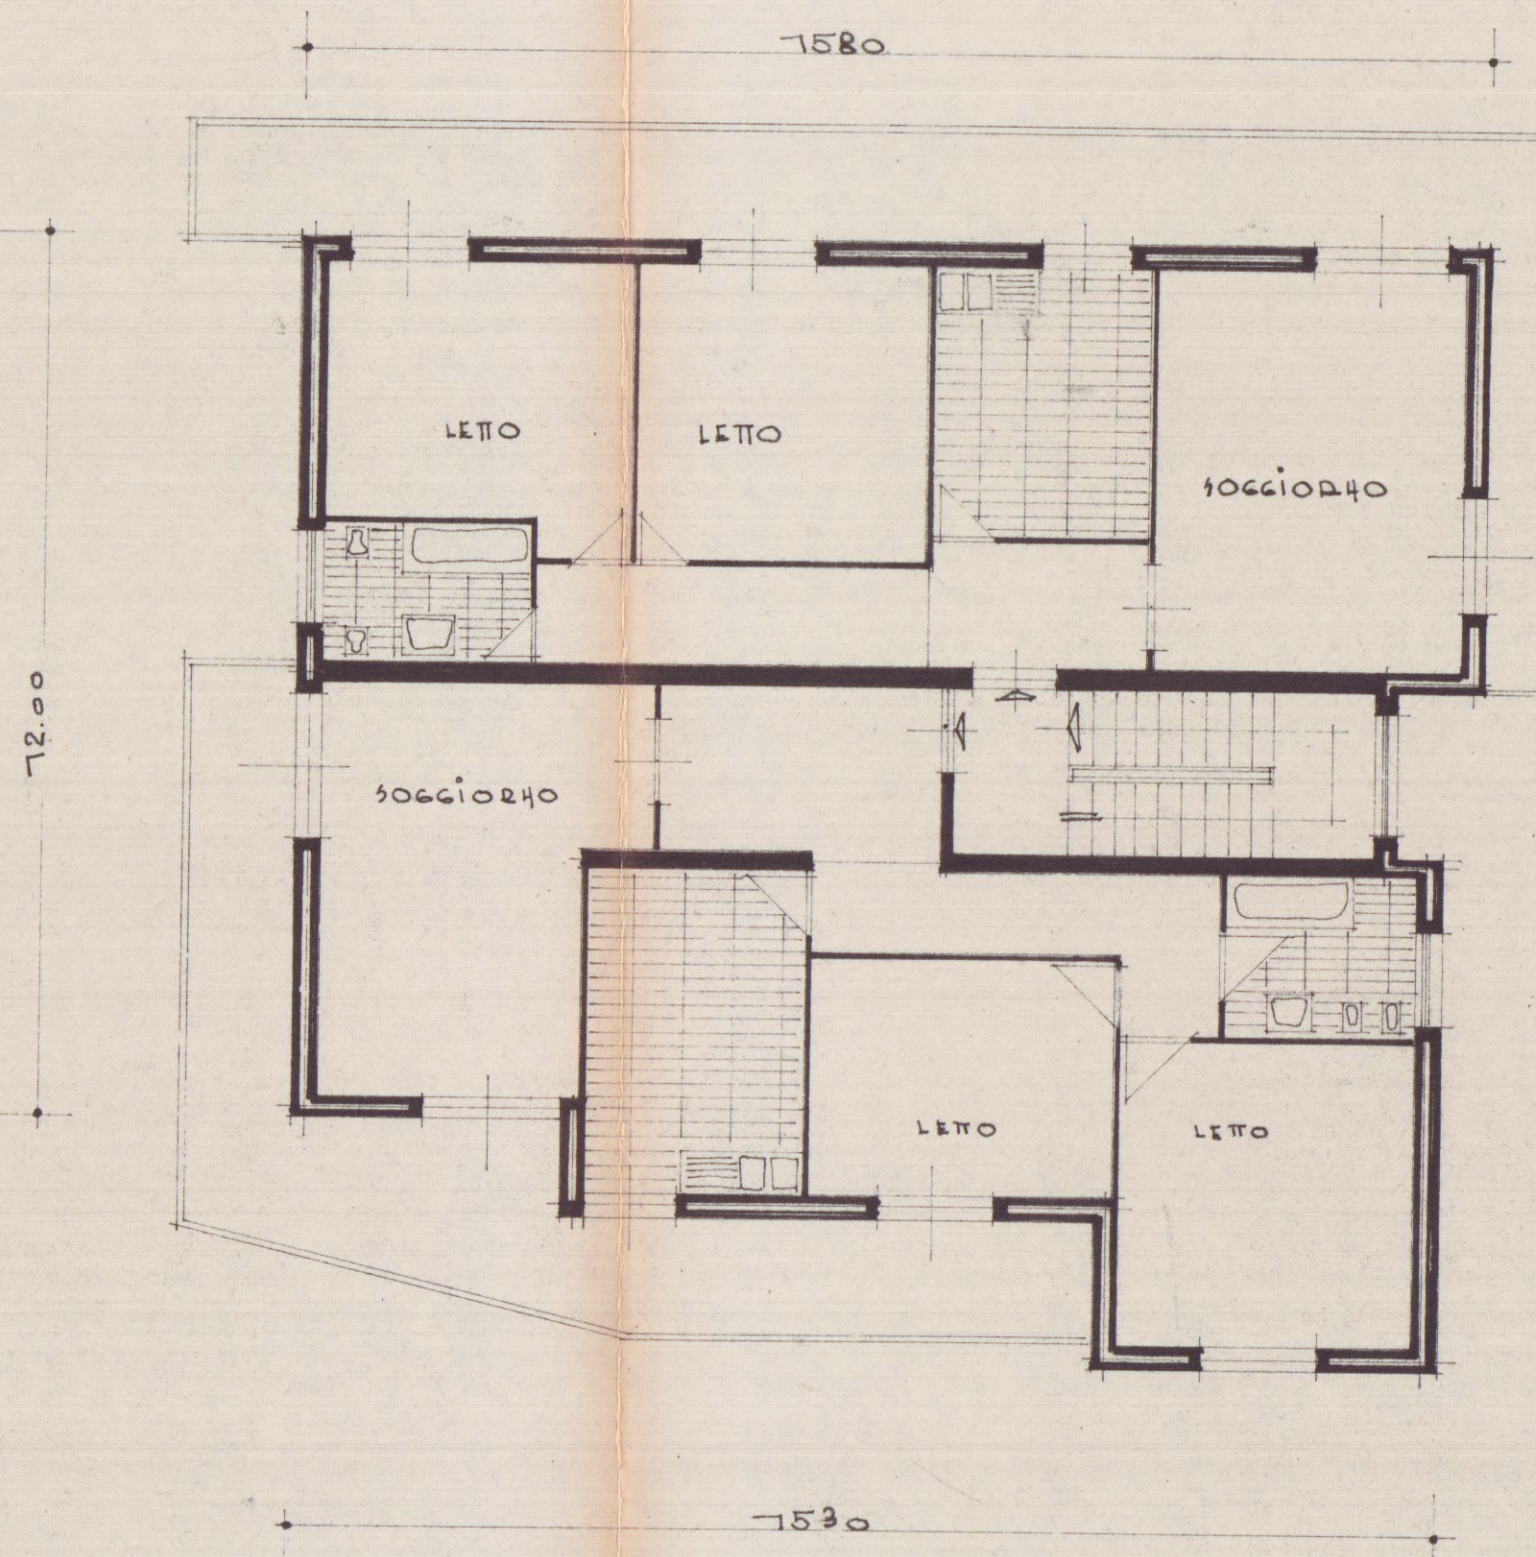


PIANTA PIANO PRIMO


PIANTA DELLA COPERTURA

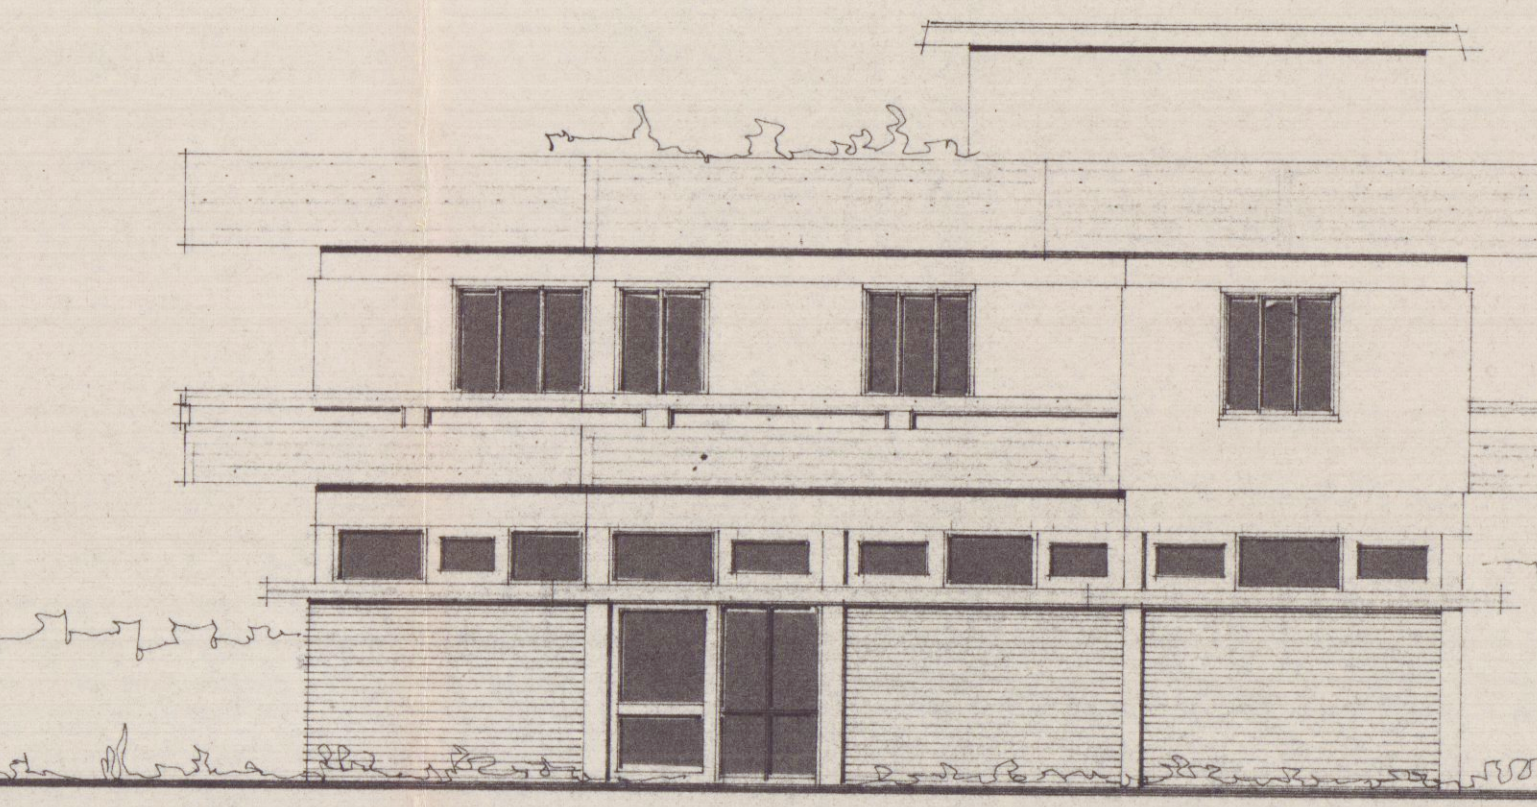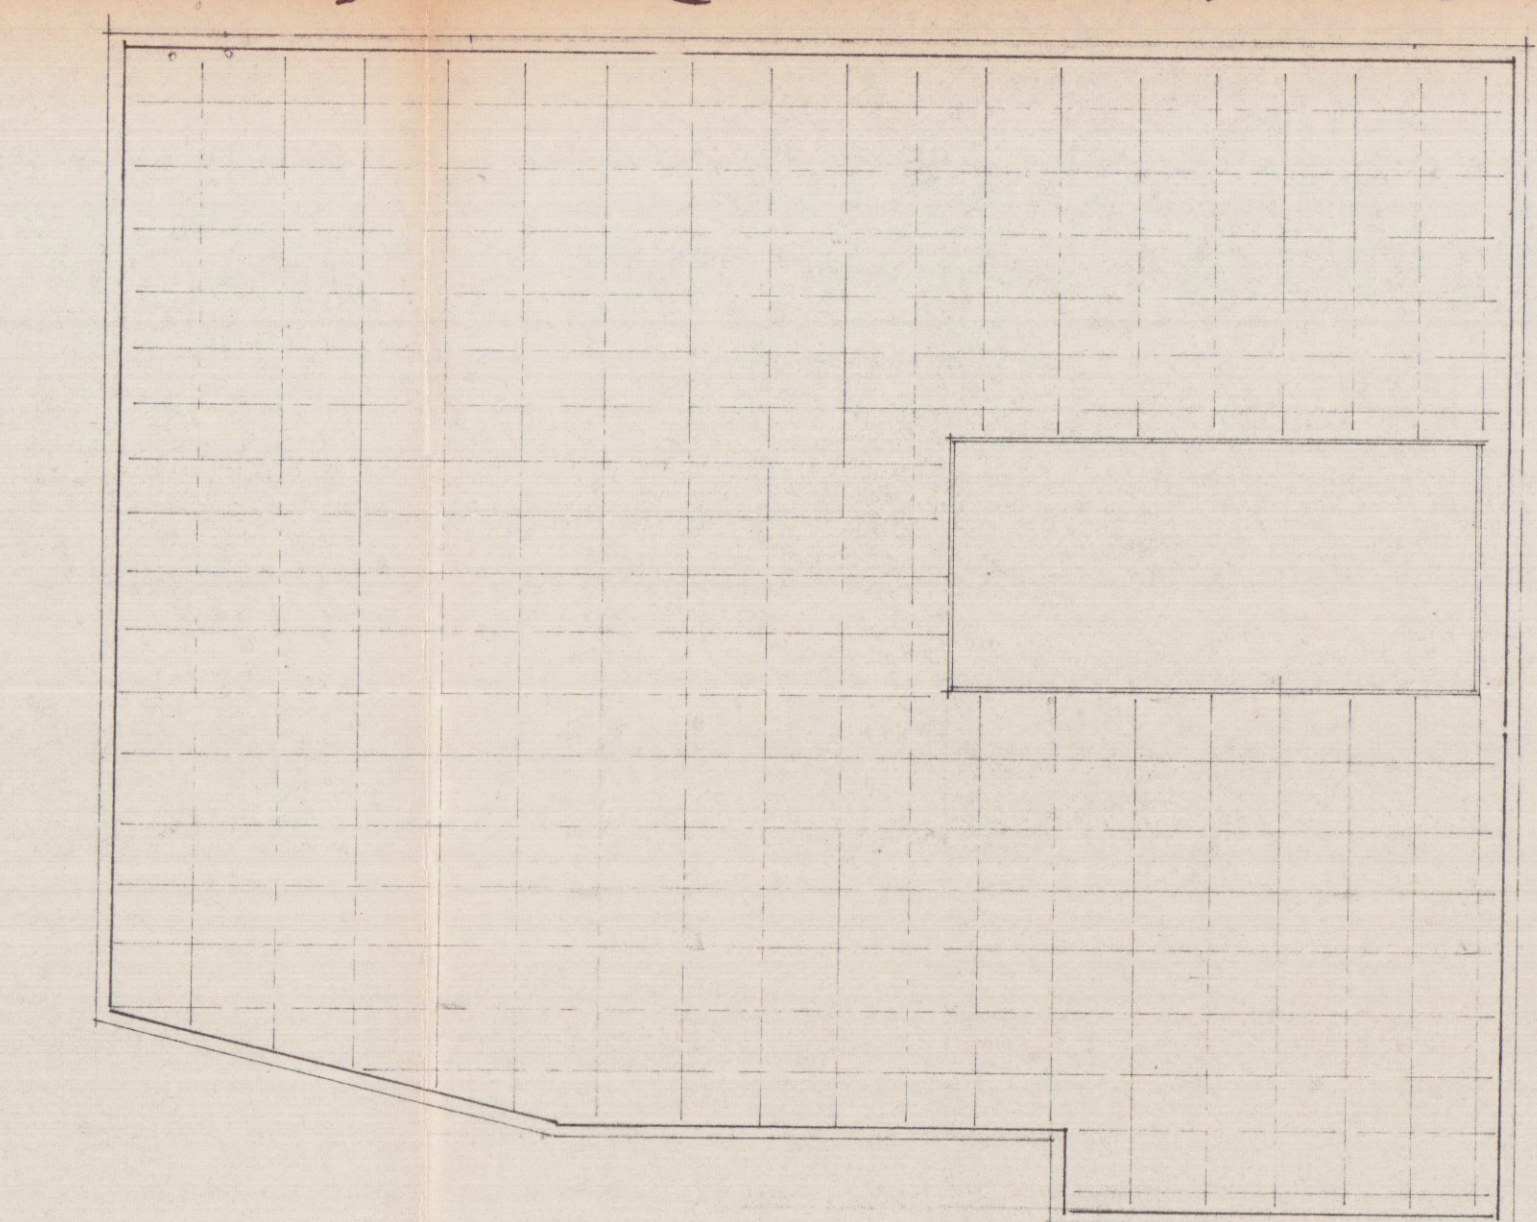


PROSPETTO SUD

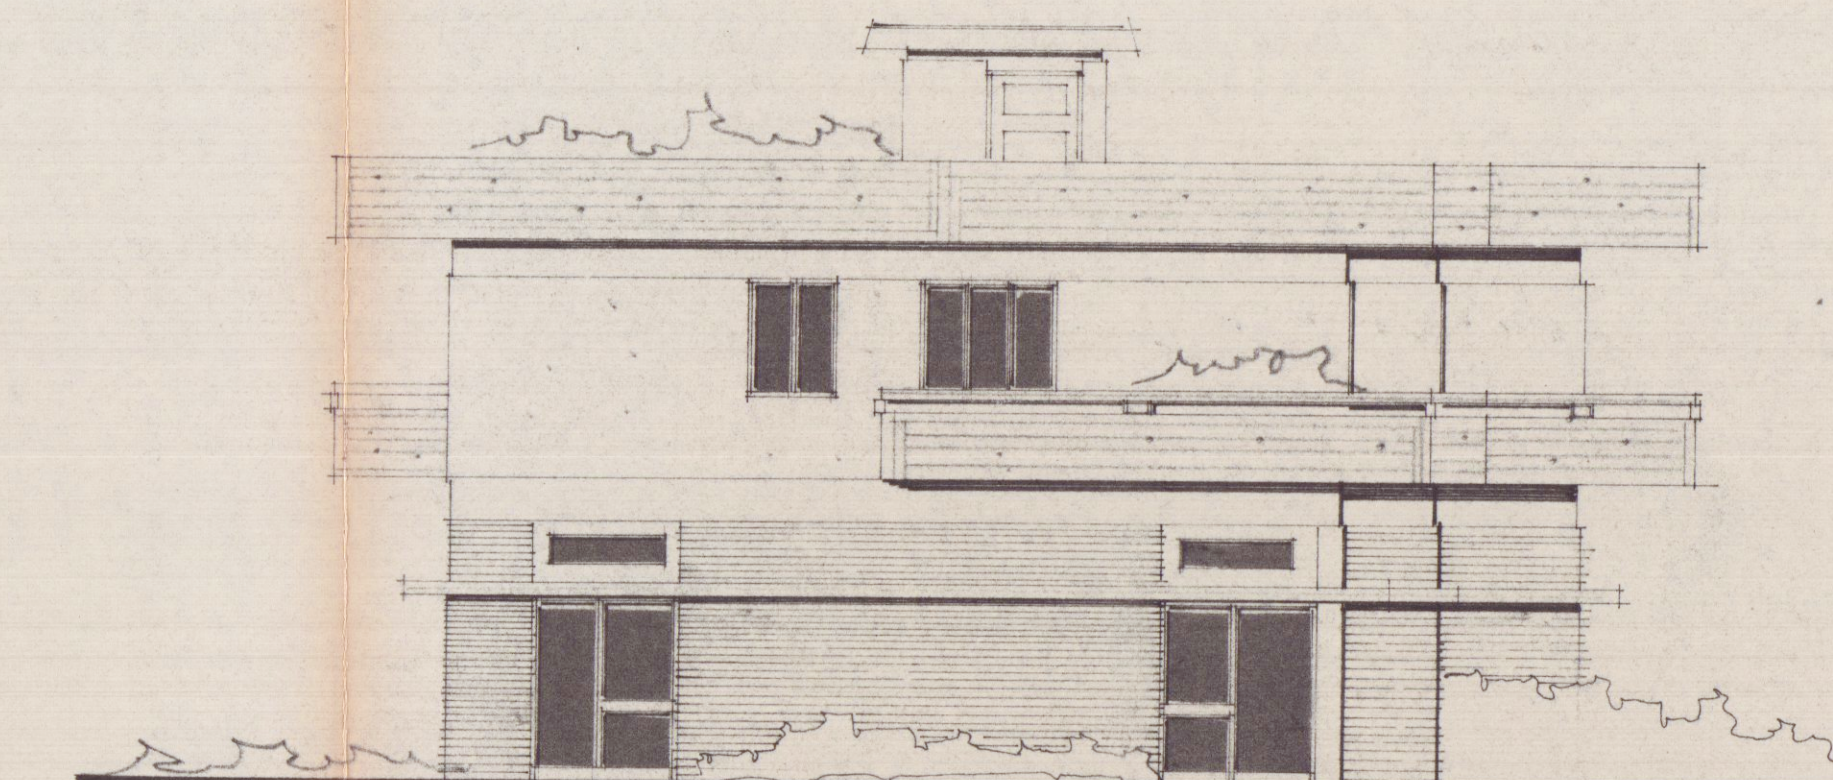


PROSPETTO OVEST

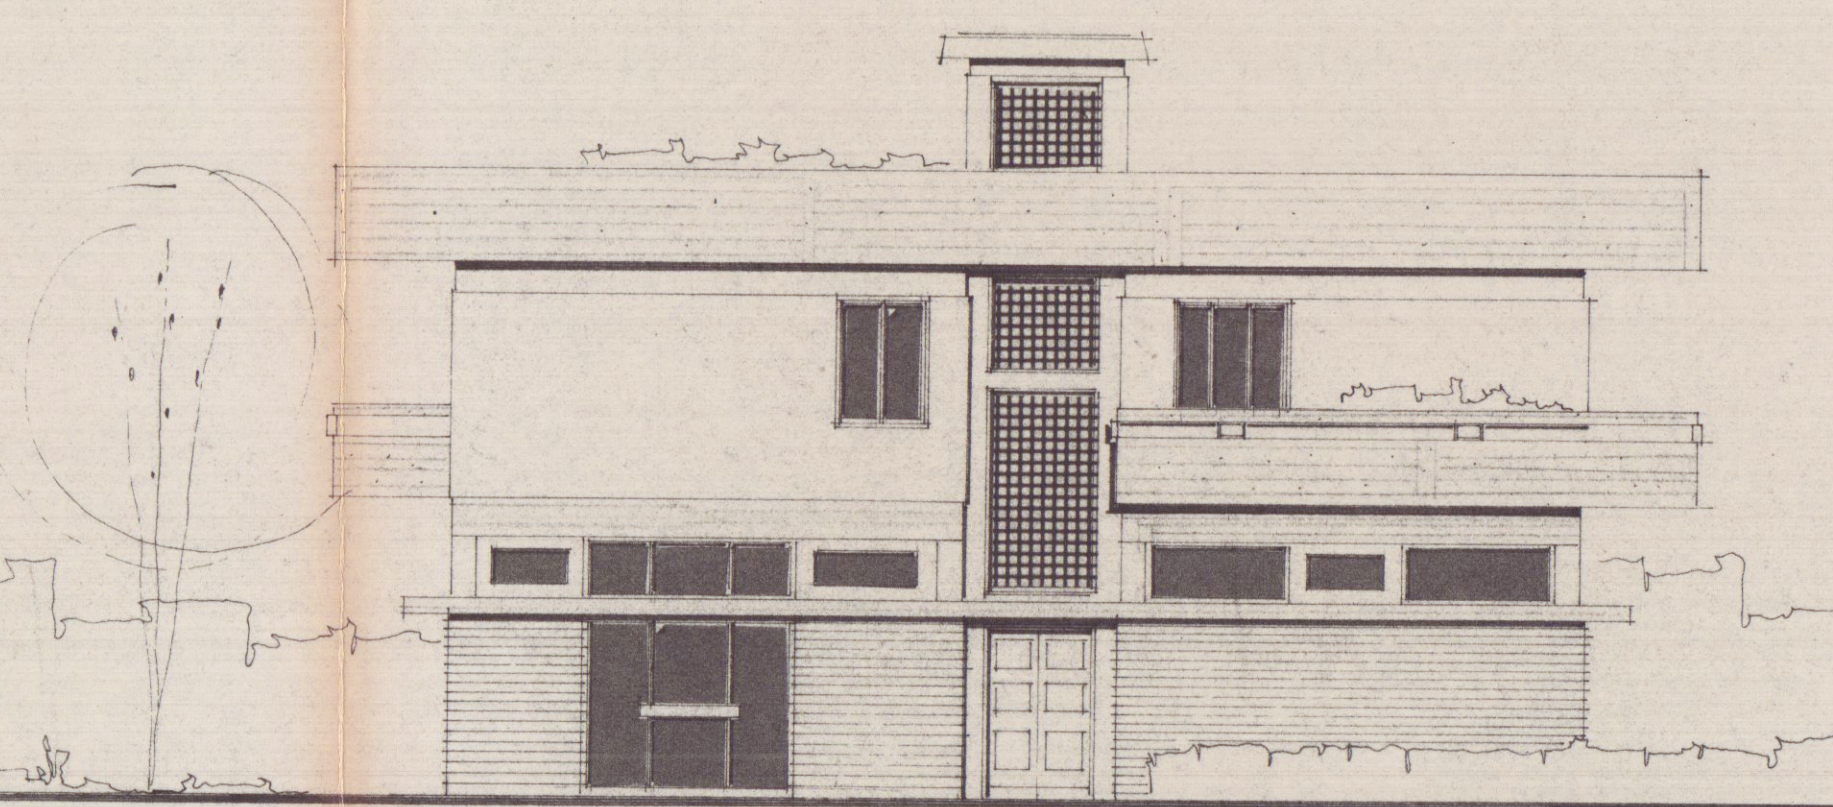

PROSPETTO EST

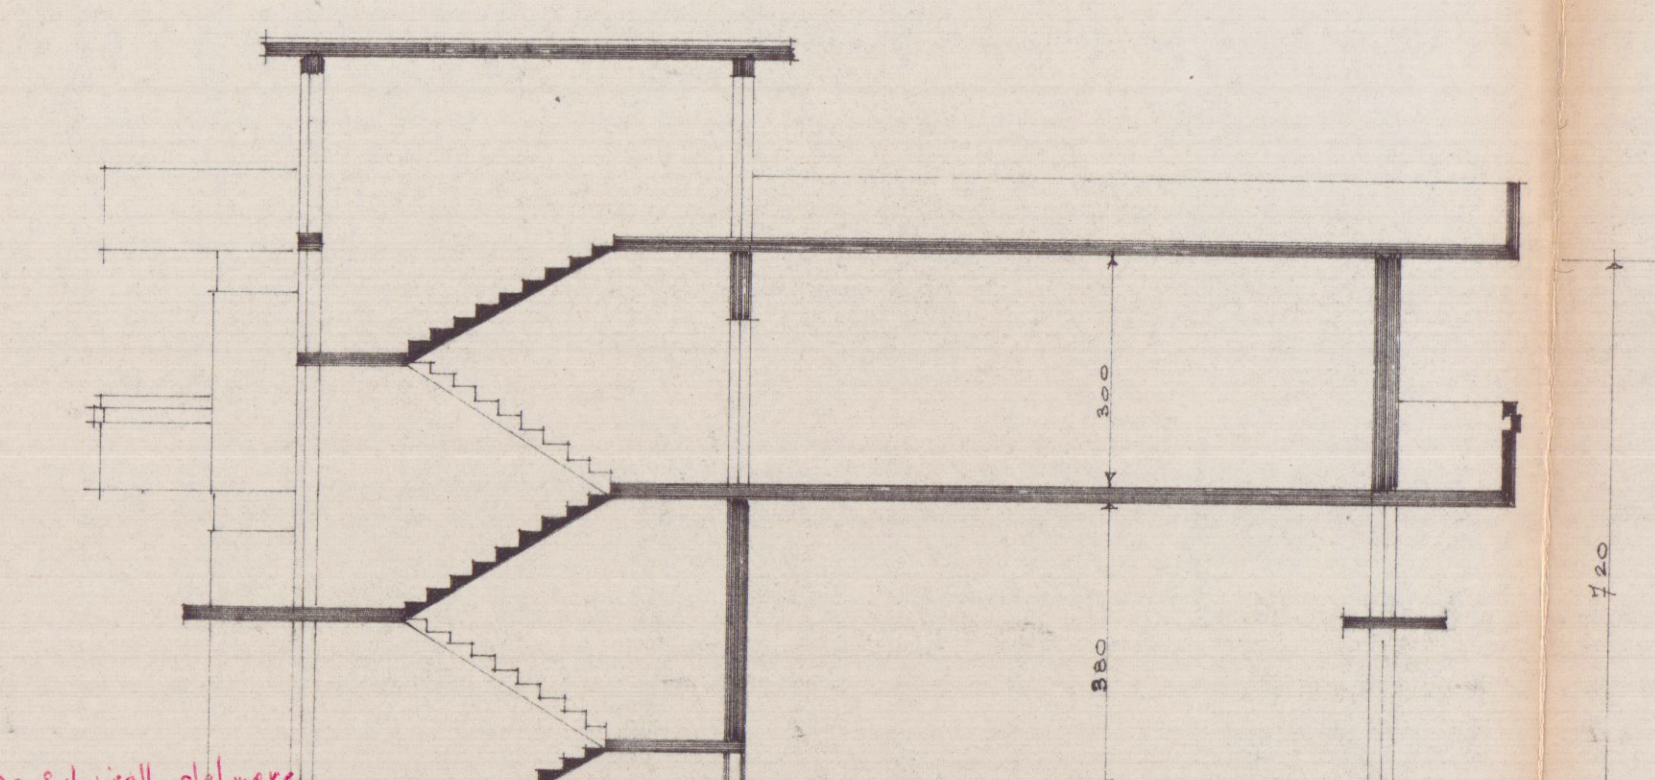

SEZIONE

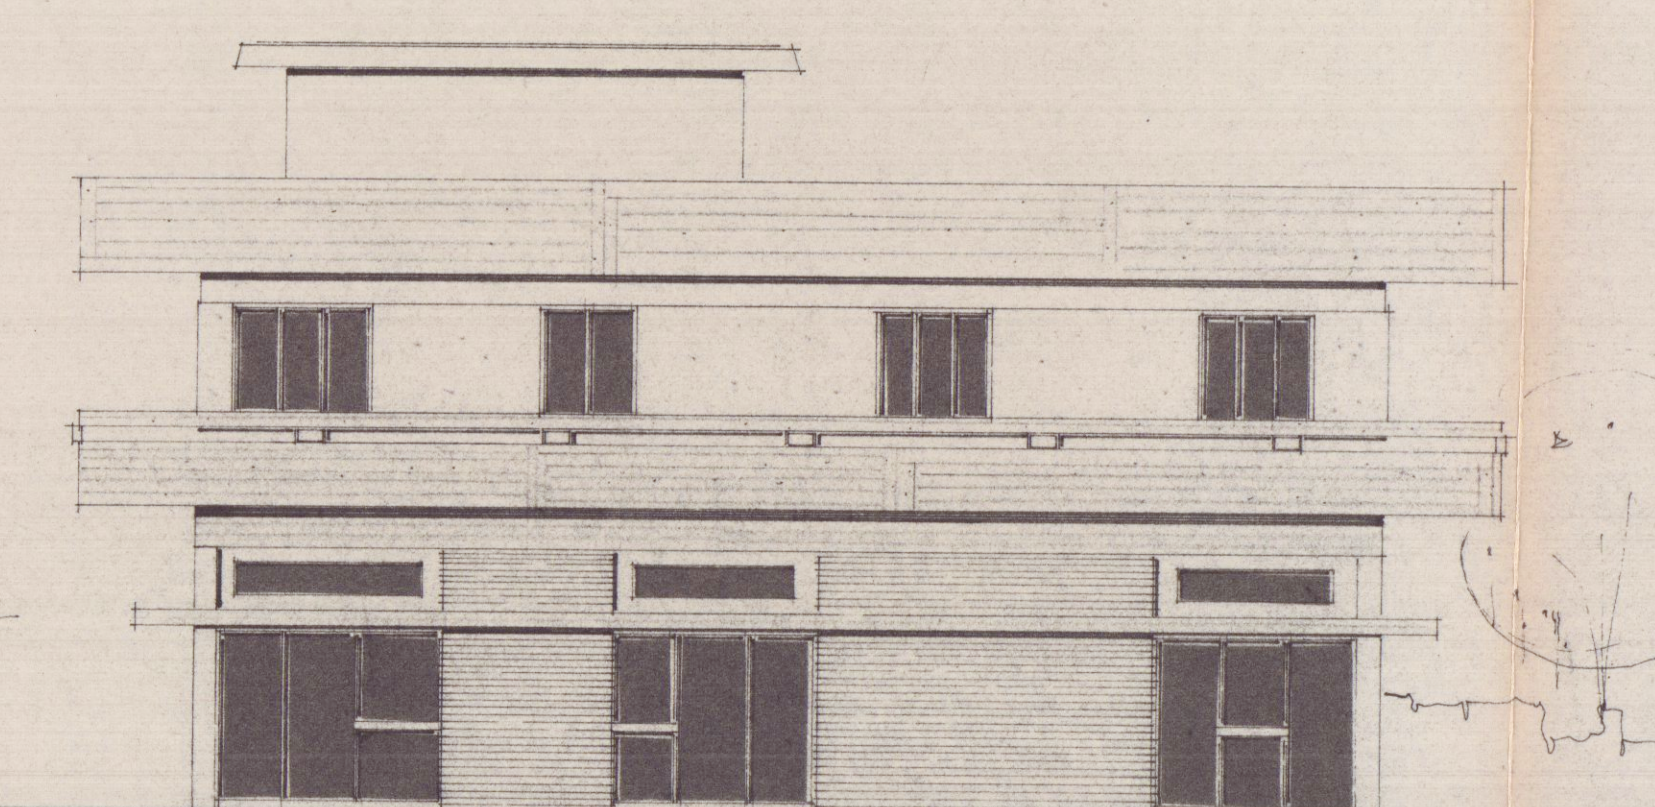

PROSPETTO NORD