PROSPETTO N - O

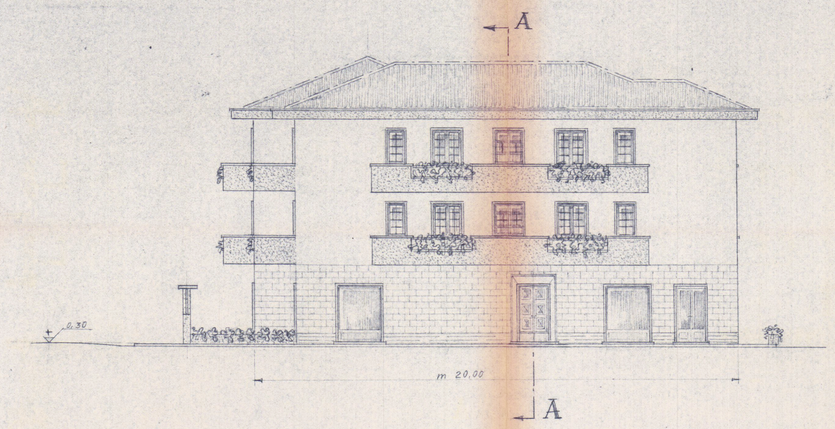

SEZIONE A-A

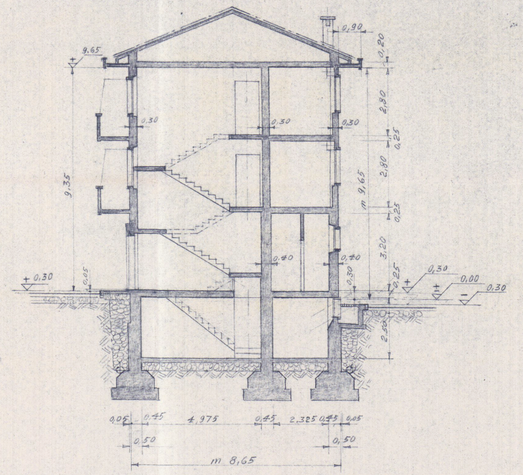

PROSPETTO S - O

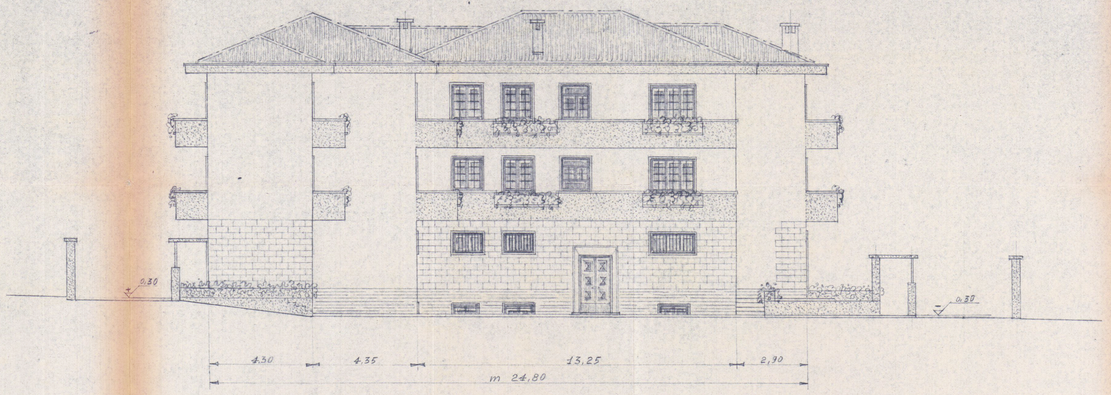

PROSPETTO N - E (= Via Piave)

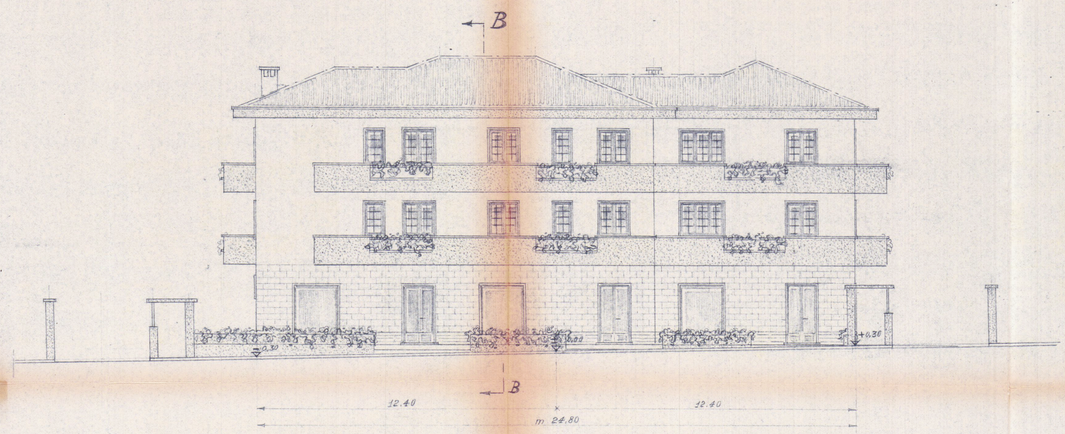

SEZIONE B - B

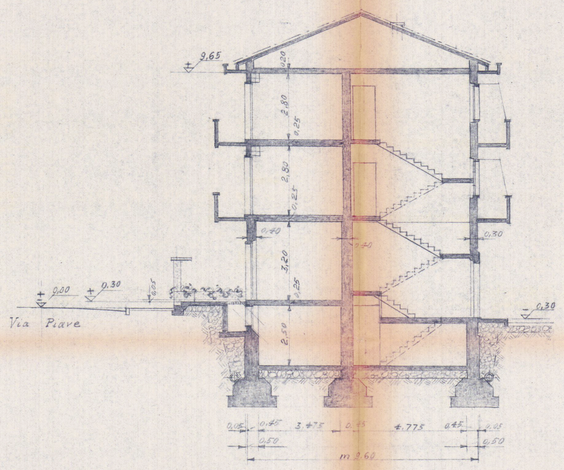

PROSPETTO S - E

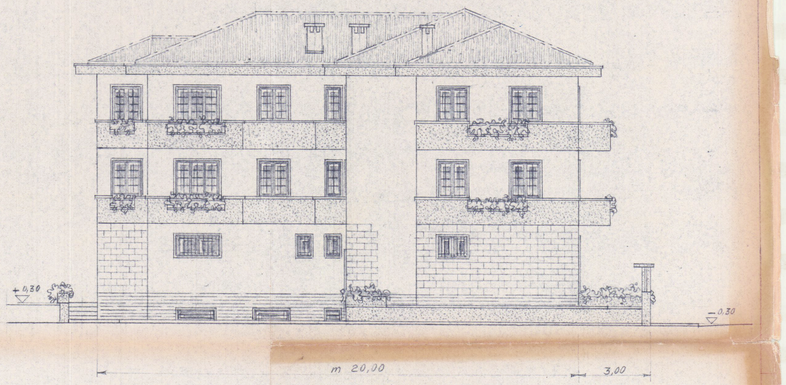

PIANTA DELLA COPERTURA

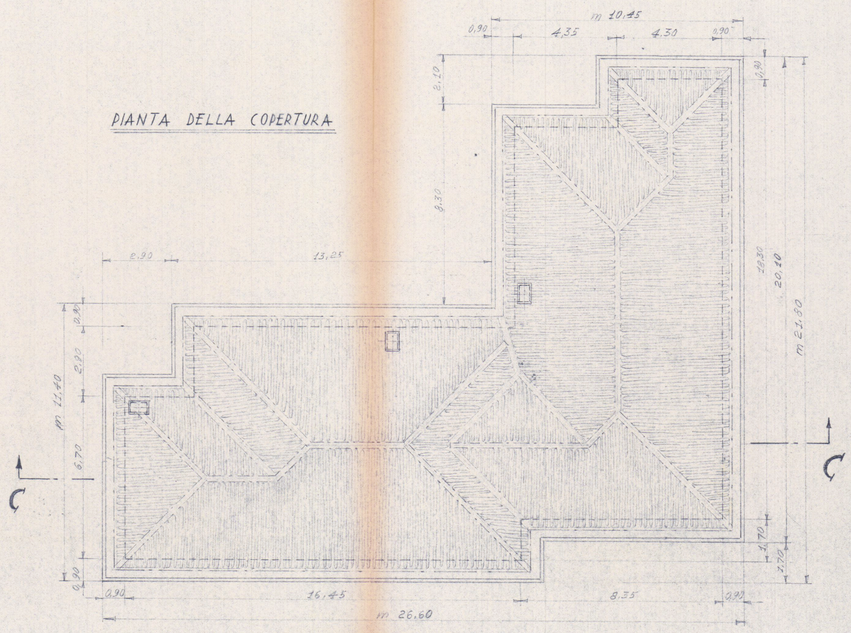

SEZIONE C - C

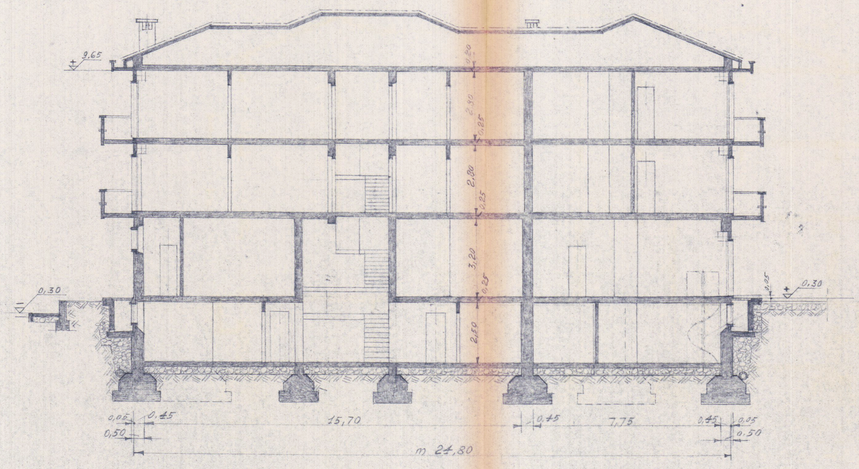

COMUNE DI CARRARA - PROVINCIA DI MASSA CARRARA

Approvato dal Sindaco alle condizioni indicate nella Concessione Edilizia N. 277 del 21 SET. 1981
L'ING. CAPO

COMUNE DI CARRARA - UFFICIO URBANISTICA

APPROVATO
21 SET. 1981 CONTROLLATO
IL TECNICO

STUDIO TECNICO
PUNTELLI Geom. RITA
Via Prov. 95 bis - Tel. 61.021
S. LUCA - CARRARA

31 LUG 1980

Data: 11 LUG 1980	Scala: 1:100
Fabbricato di civile abitazione da realizzarsi sul Mappale N° 190 del foglio N° 64	
TAV. N° 2	SEZIONI - PROSPETTI E PIANTA COPERTURA
Il Proprietario:	Il Tecnico: Geom. Puntelli Rita