

STEP Srl
54033 CARRARA (MS)
TEL. 0585 70551
TELEFAX 0585 70536

TAV

UNICA "A"

SCALA 1:200

PROGETTISTA

COMMITTENTE

NOTE

FABBRICATI
"A" - "B"

DATA

24/05/95


BRIZZI RICCARDO Geometra

Progetto per la costruzione di fabbricato di civile abitazione, sito
in via Provinciale, località San LUCA _CARRARA_

COMMITTENTE VOLPI FABRIZIO

OGGETTO

PLANIMETRIA GENERALE

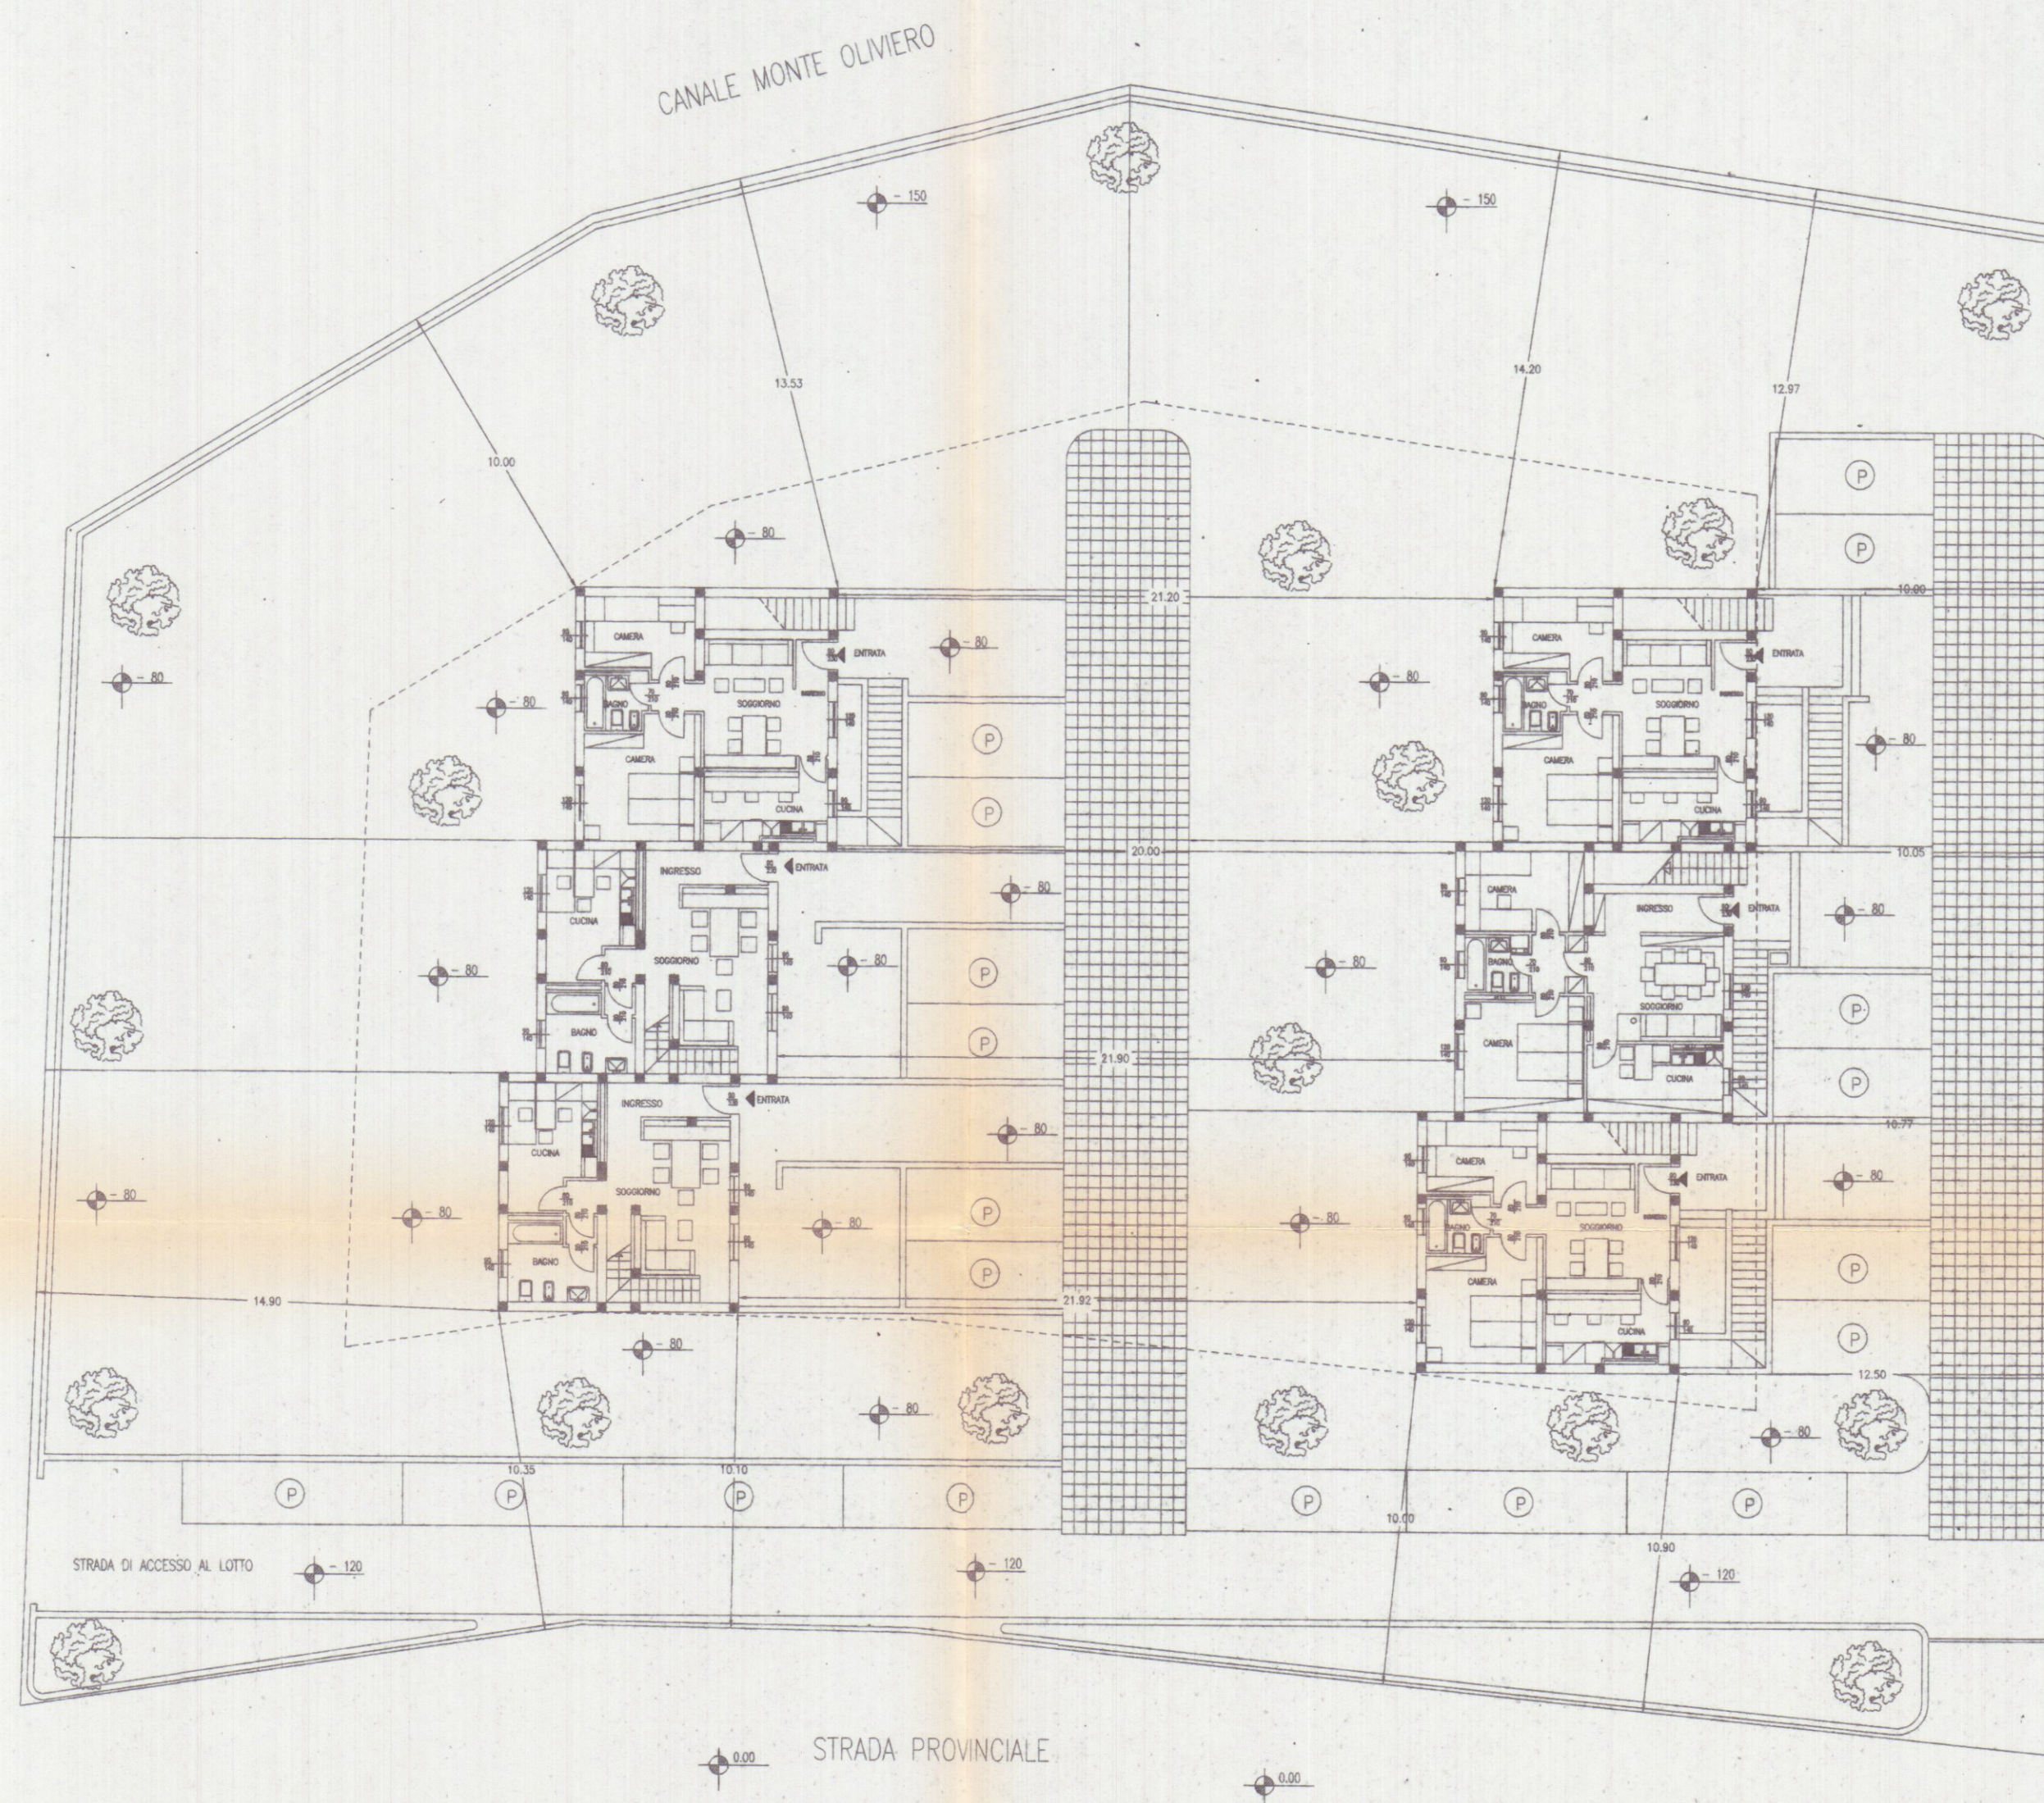

DIMOSTRAZIONE AREE DI PARCHEGGIO PRIVATO (L. 24 Marzo 1989 N. 122)		
Volume fuori terra Fabb. "A"	1209.41	mq.
Volume fuori terra Fabb. "B"	1385.61	mq.
Superficie minima da adibire a parcheggio privato		
Fabb. "A" 1209.41 : 10 =	120.94	mq
Fabb. "B" 1385.61 : 10 =	138.56	mq
FABBRICATO "A"		
P1	5.00 x 4.80	23.00 mq
P2	5.00 x 4.80	24.00 mq
P3	5.00 x 4.20	21.00 mq
P4	24.00 x 4.80	115.20 mq
TOTALE		183.20 MQ
FABBRICATO "B"		
P1	5.00 x 4.80	23.00 mq
P2	5.00 x 4.60	23.00 mq
P3	5.00 x 4.80	24.00 mq
P4	33.00 x 4.80	158.40 mq
TOTALE		229.40 MQ