


ELABORATO GRAFICO ALLEGATO ALLA D.i.A. PER
LAVORI INTERNI AL PIANO 5.

PROPRIETÀ: SIGG.RI
CUPINI LUISANNA - BALDINI MARIA - BALDINI ANTONIO


TECNICO:
ING. ANTONIO BALDINI




STRALCIO PLANIMETRICO
CONFORME ALL'ORIGINALE

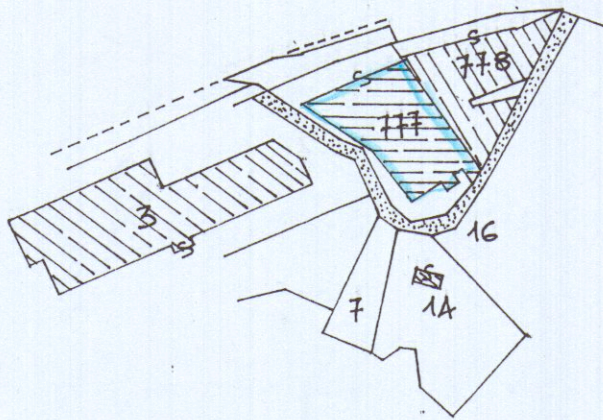


COMUNE DI CARRARA
FOGLIO 55 MAPPA 777
SCALA 1/2000

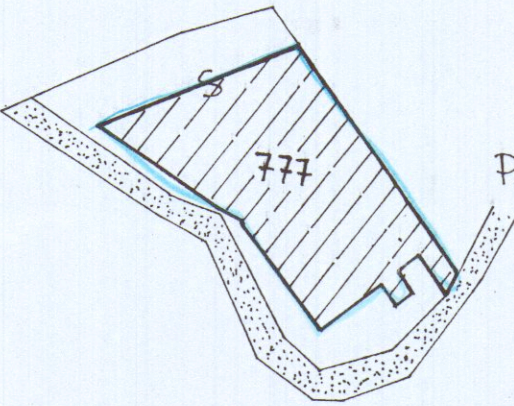

PARTICOLARE... SCALA 1/1000

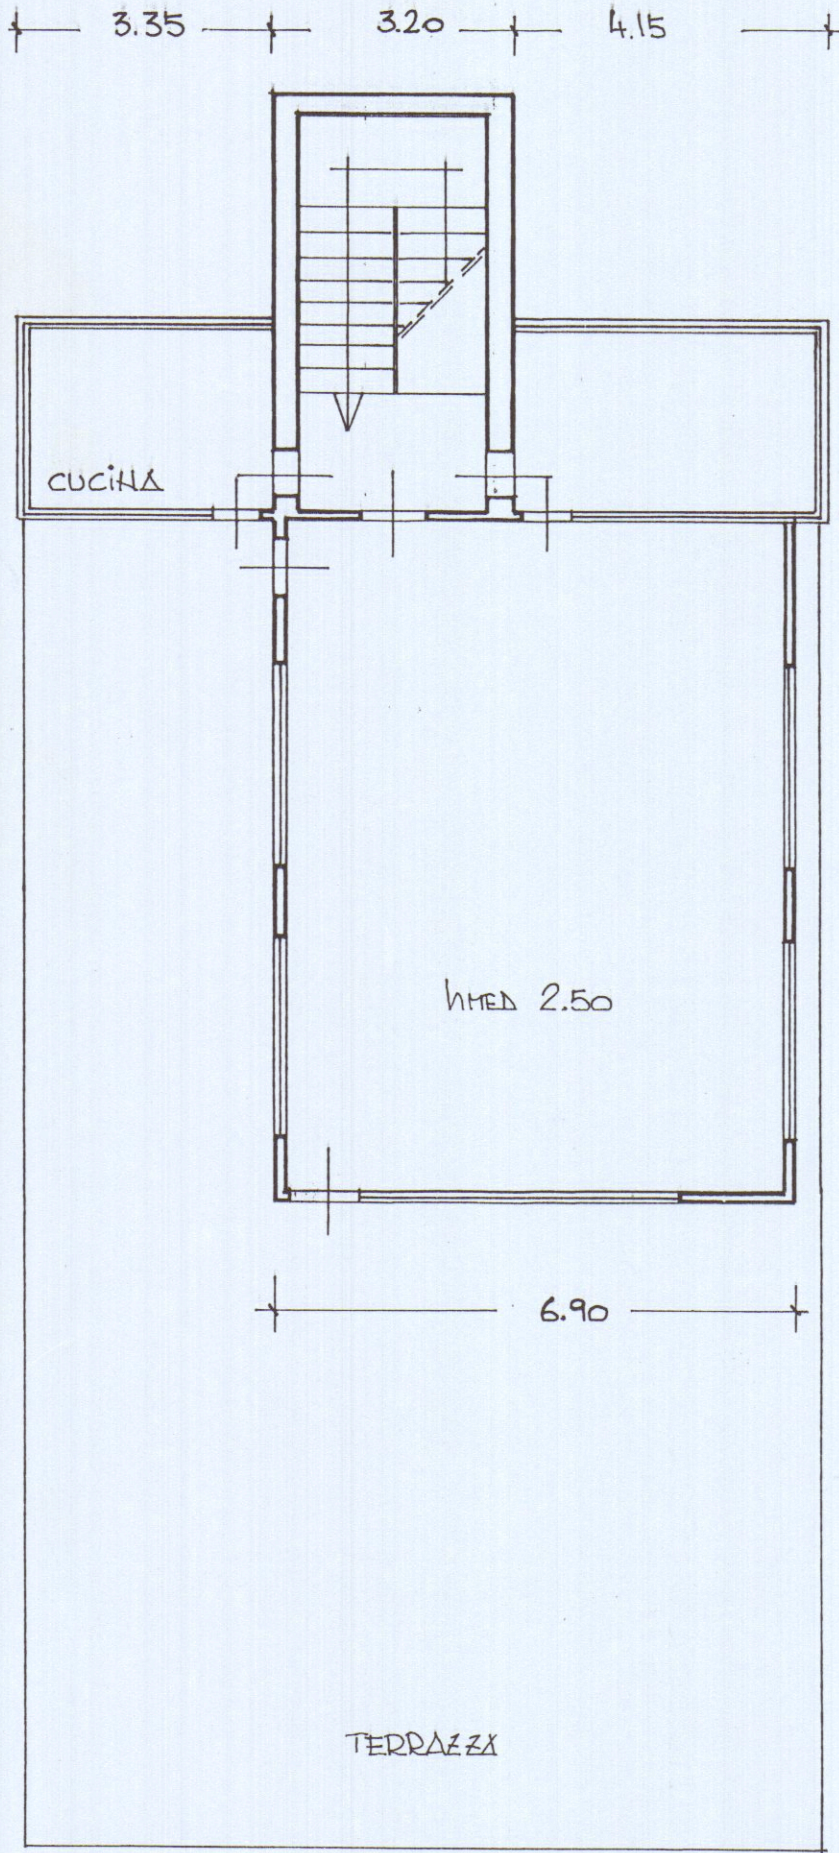

PIANO 5° STATO ATTUALE

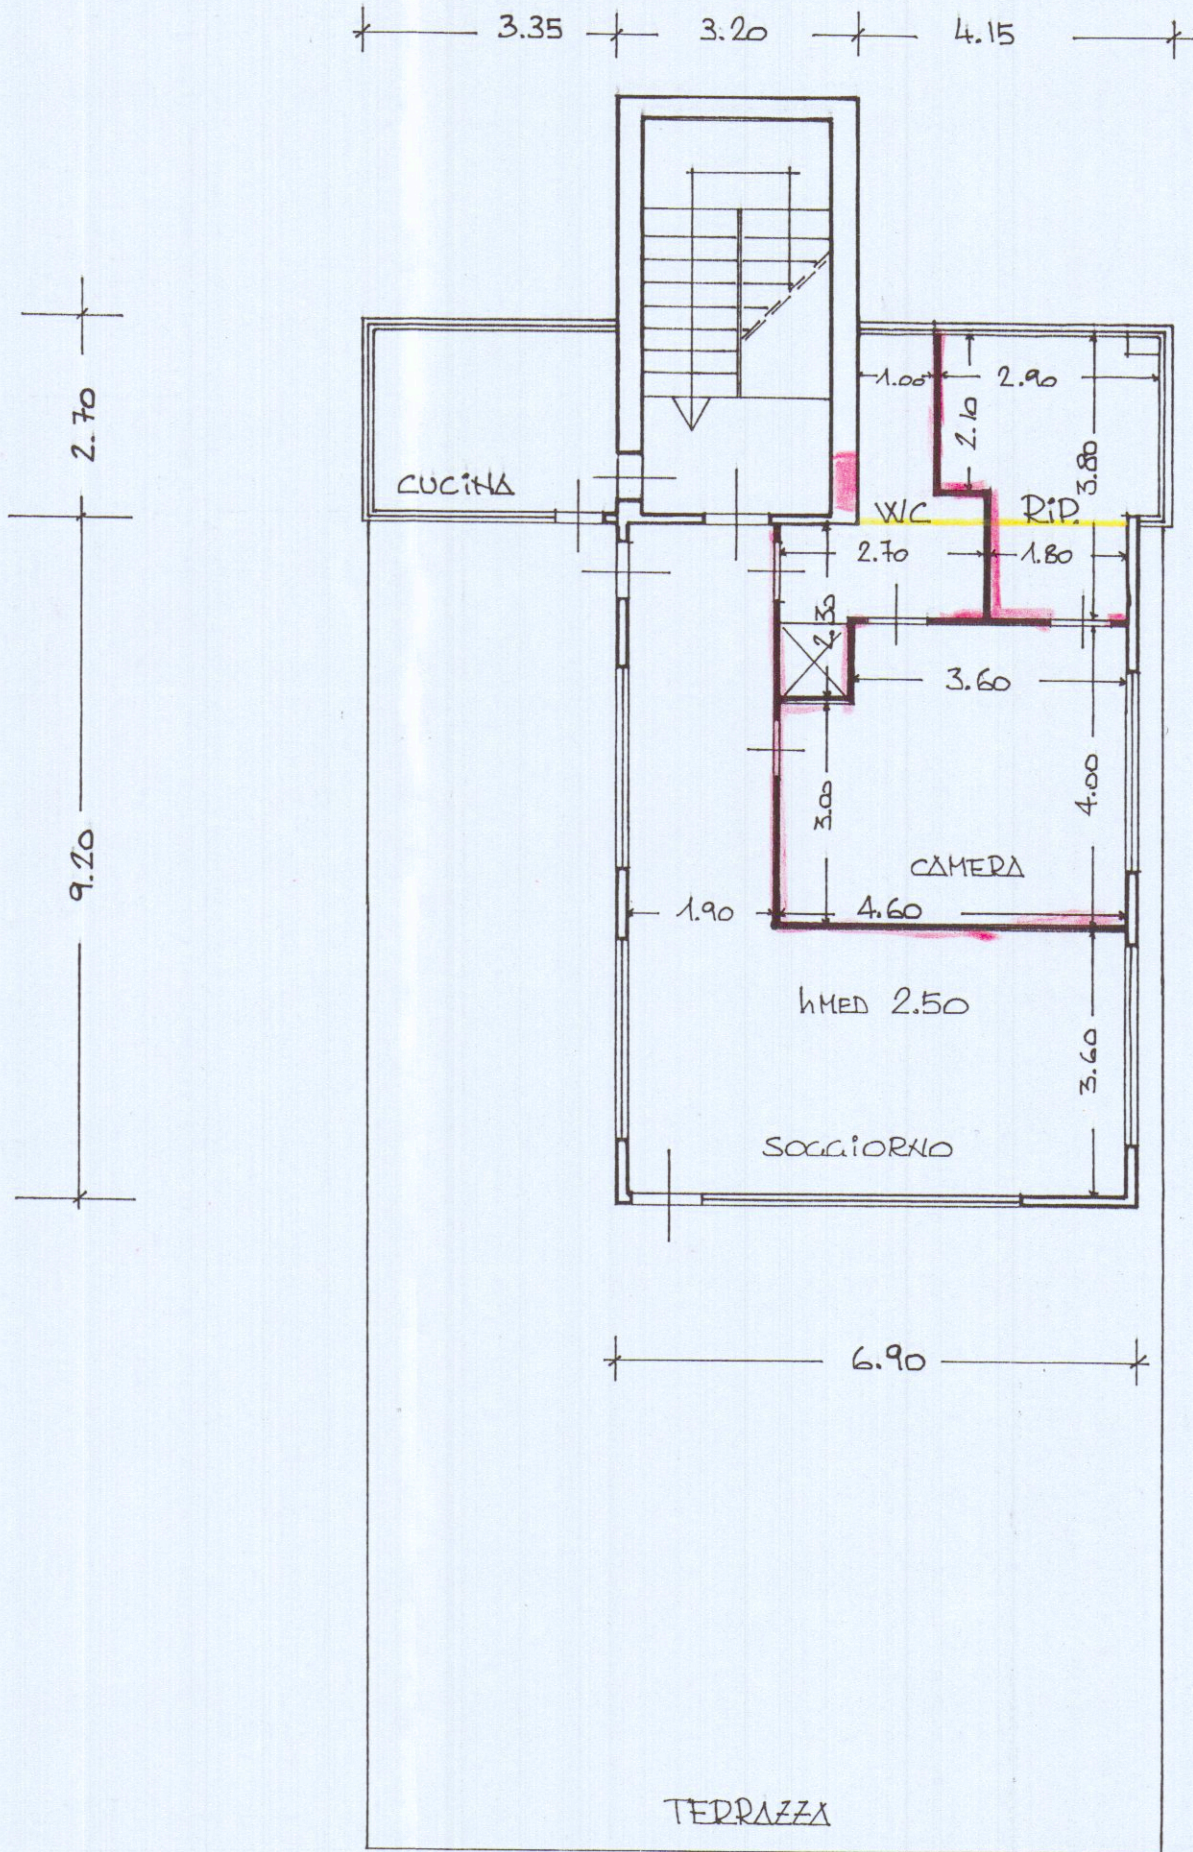

PIANO 5° STATO DI PROGETTO