


VARIANTE
Approvato dal Sindaco alle condizioni
della concessione edilizia originaria
n. 232 del 12.12.1985
CARRARA 22 APR. 1986
IL FUNZIONARIO DI PROGRAMMA
Arch. Claudio Verrini


12 DIC. 1985

2 VARIANTE

COMUNE DI CARRARA		LAVORO PROGETTO DI EDIFICIO RESIDENZIALE	
committente DELL'AMICO SERGIO		tavola Sezioni A-A' B-B'	
scala 1:500 NOV. 1985		n. 5	

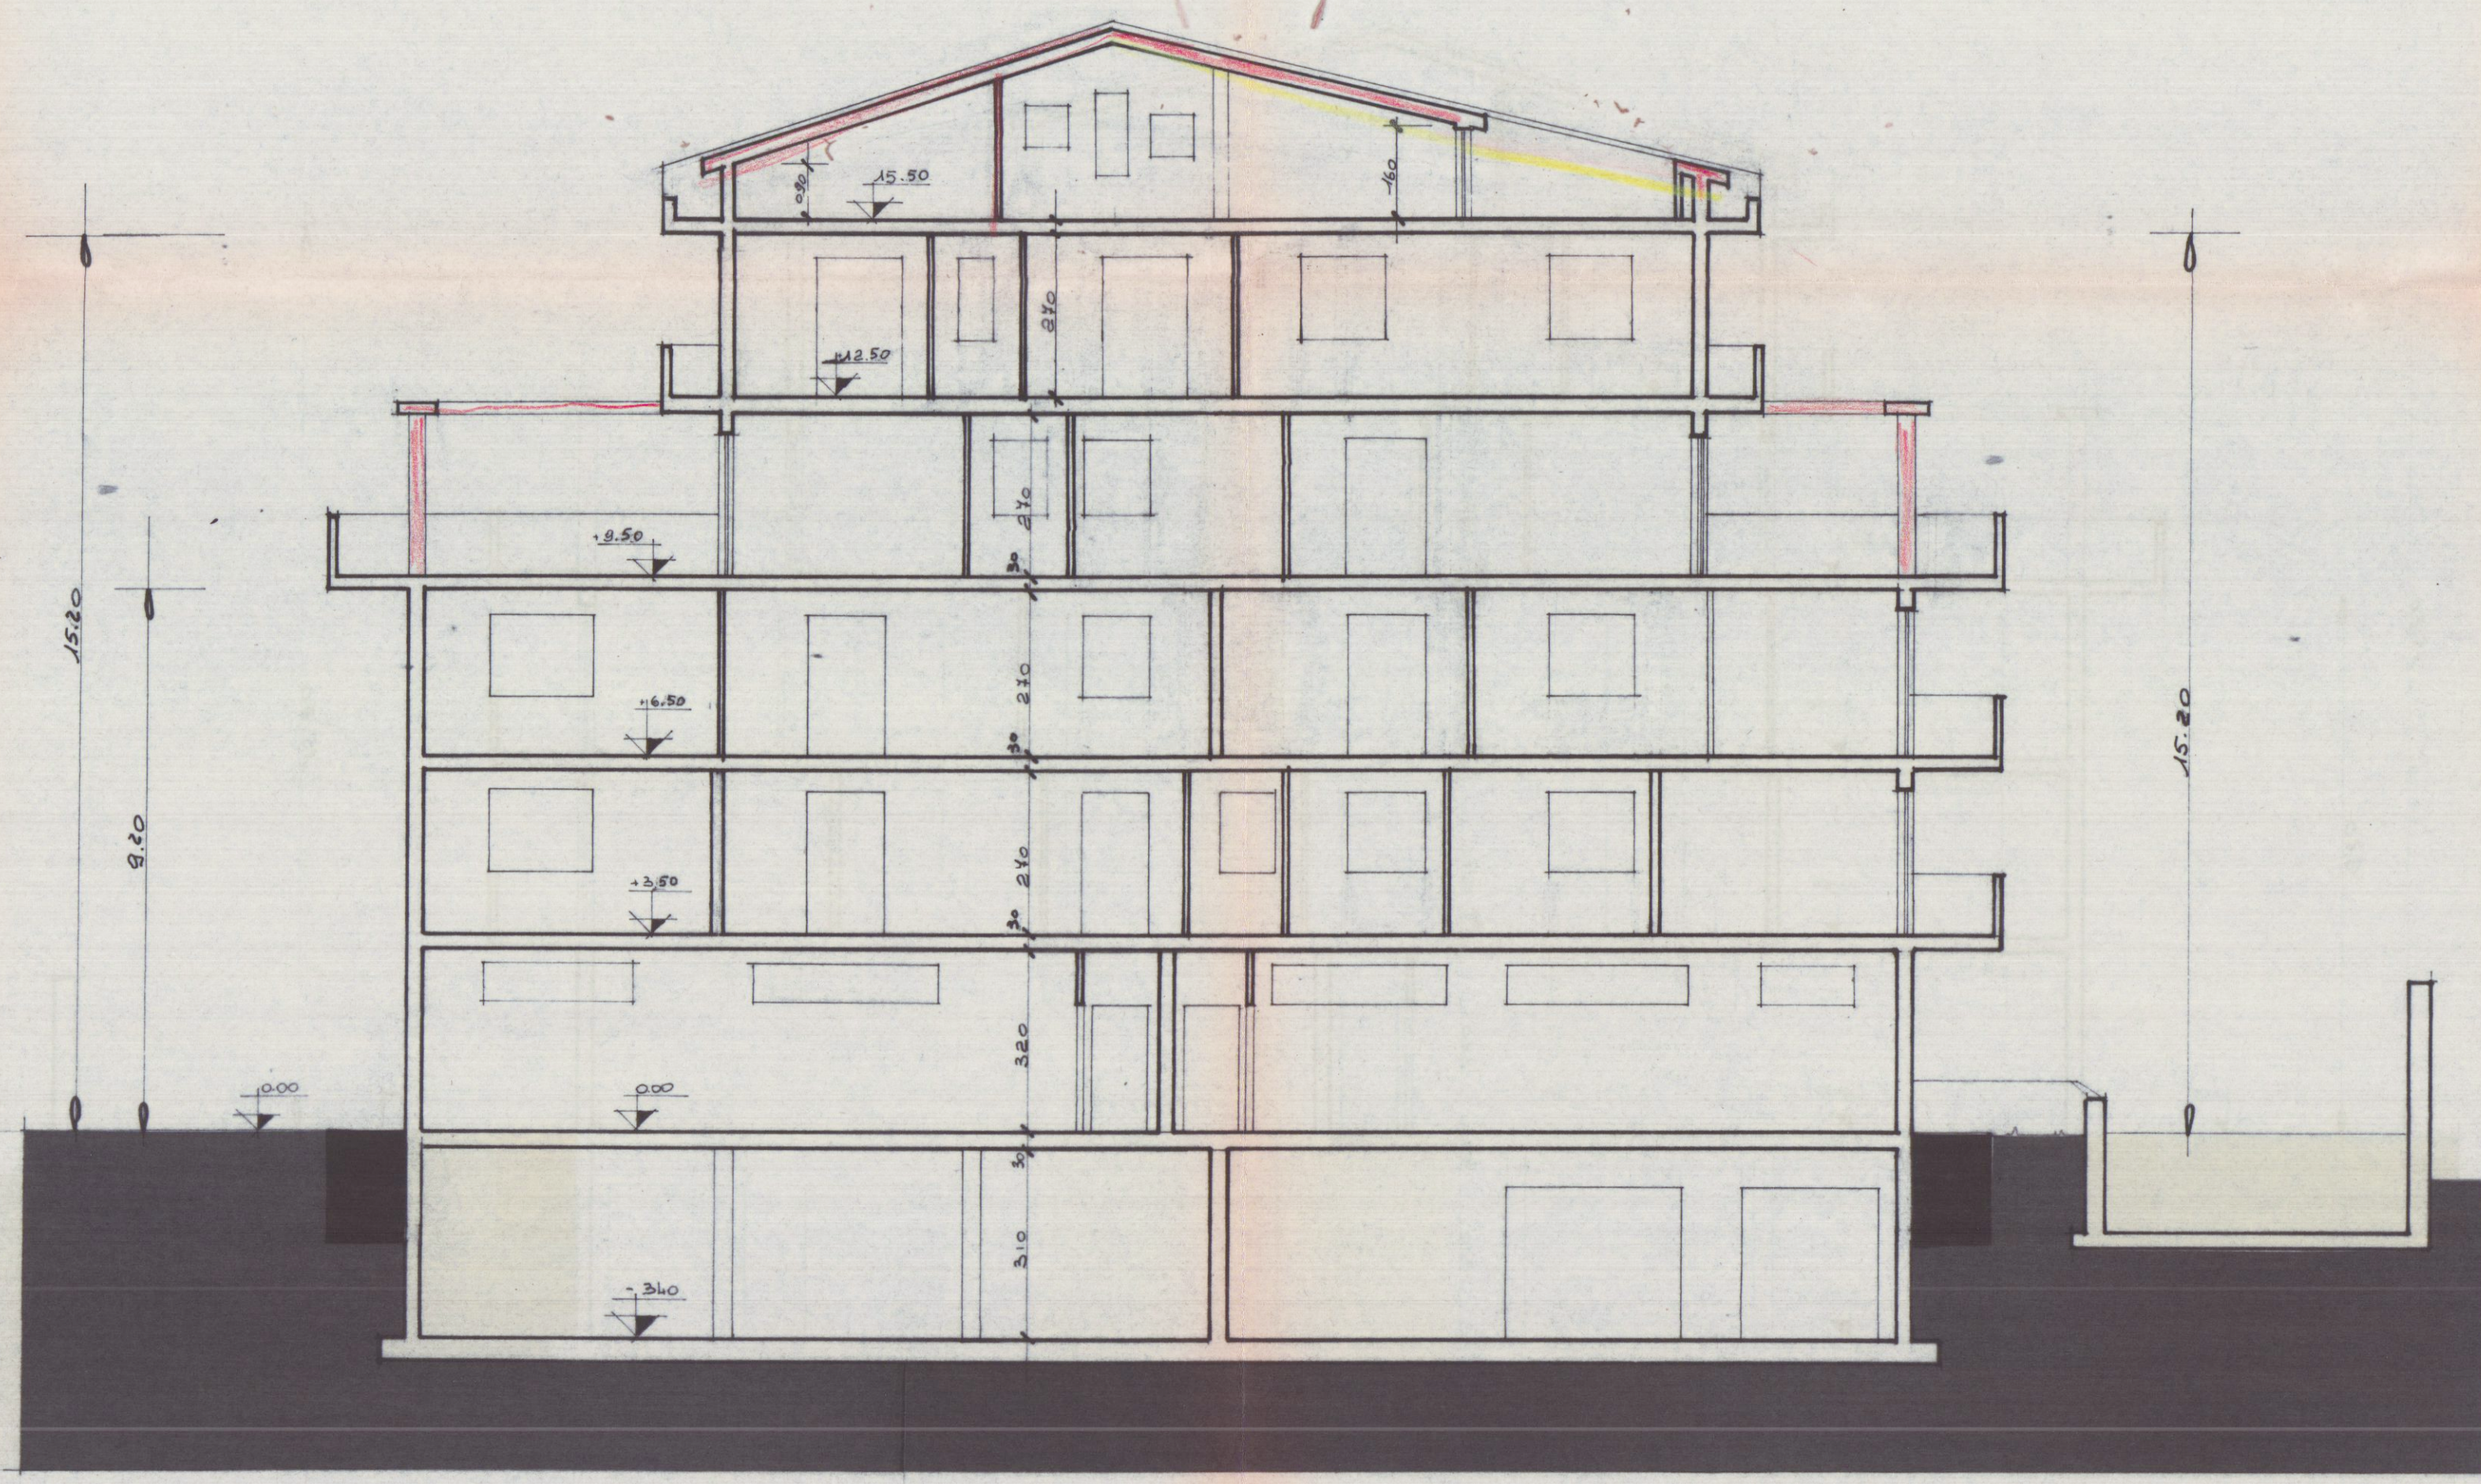

Sezione A-A'

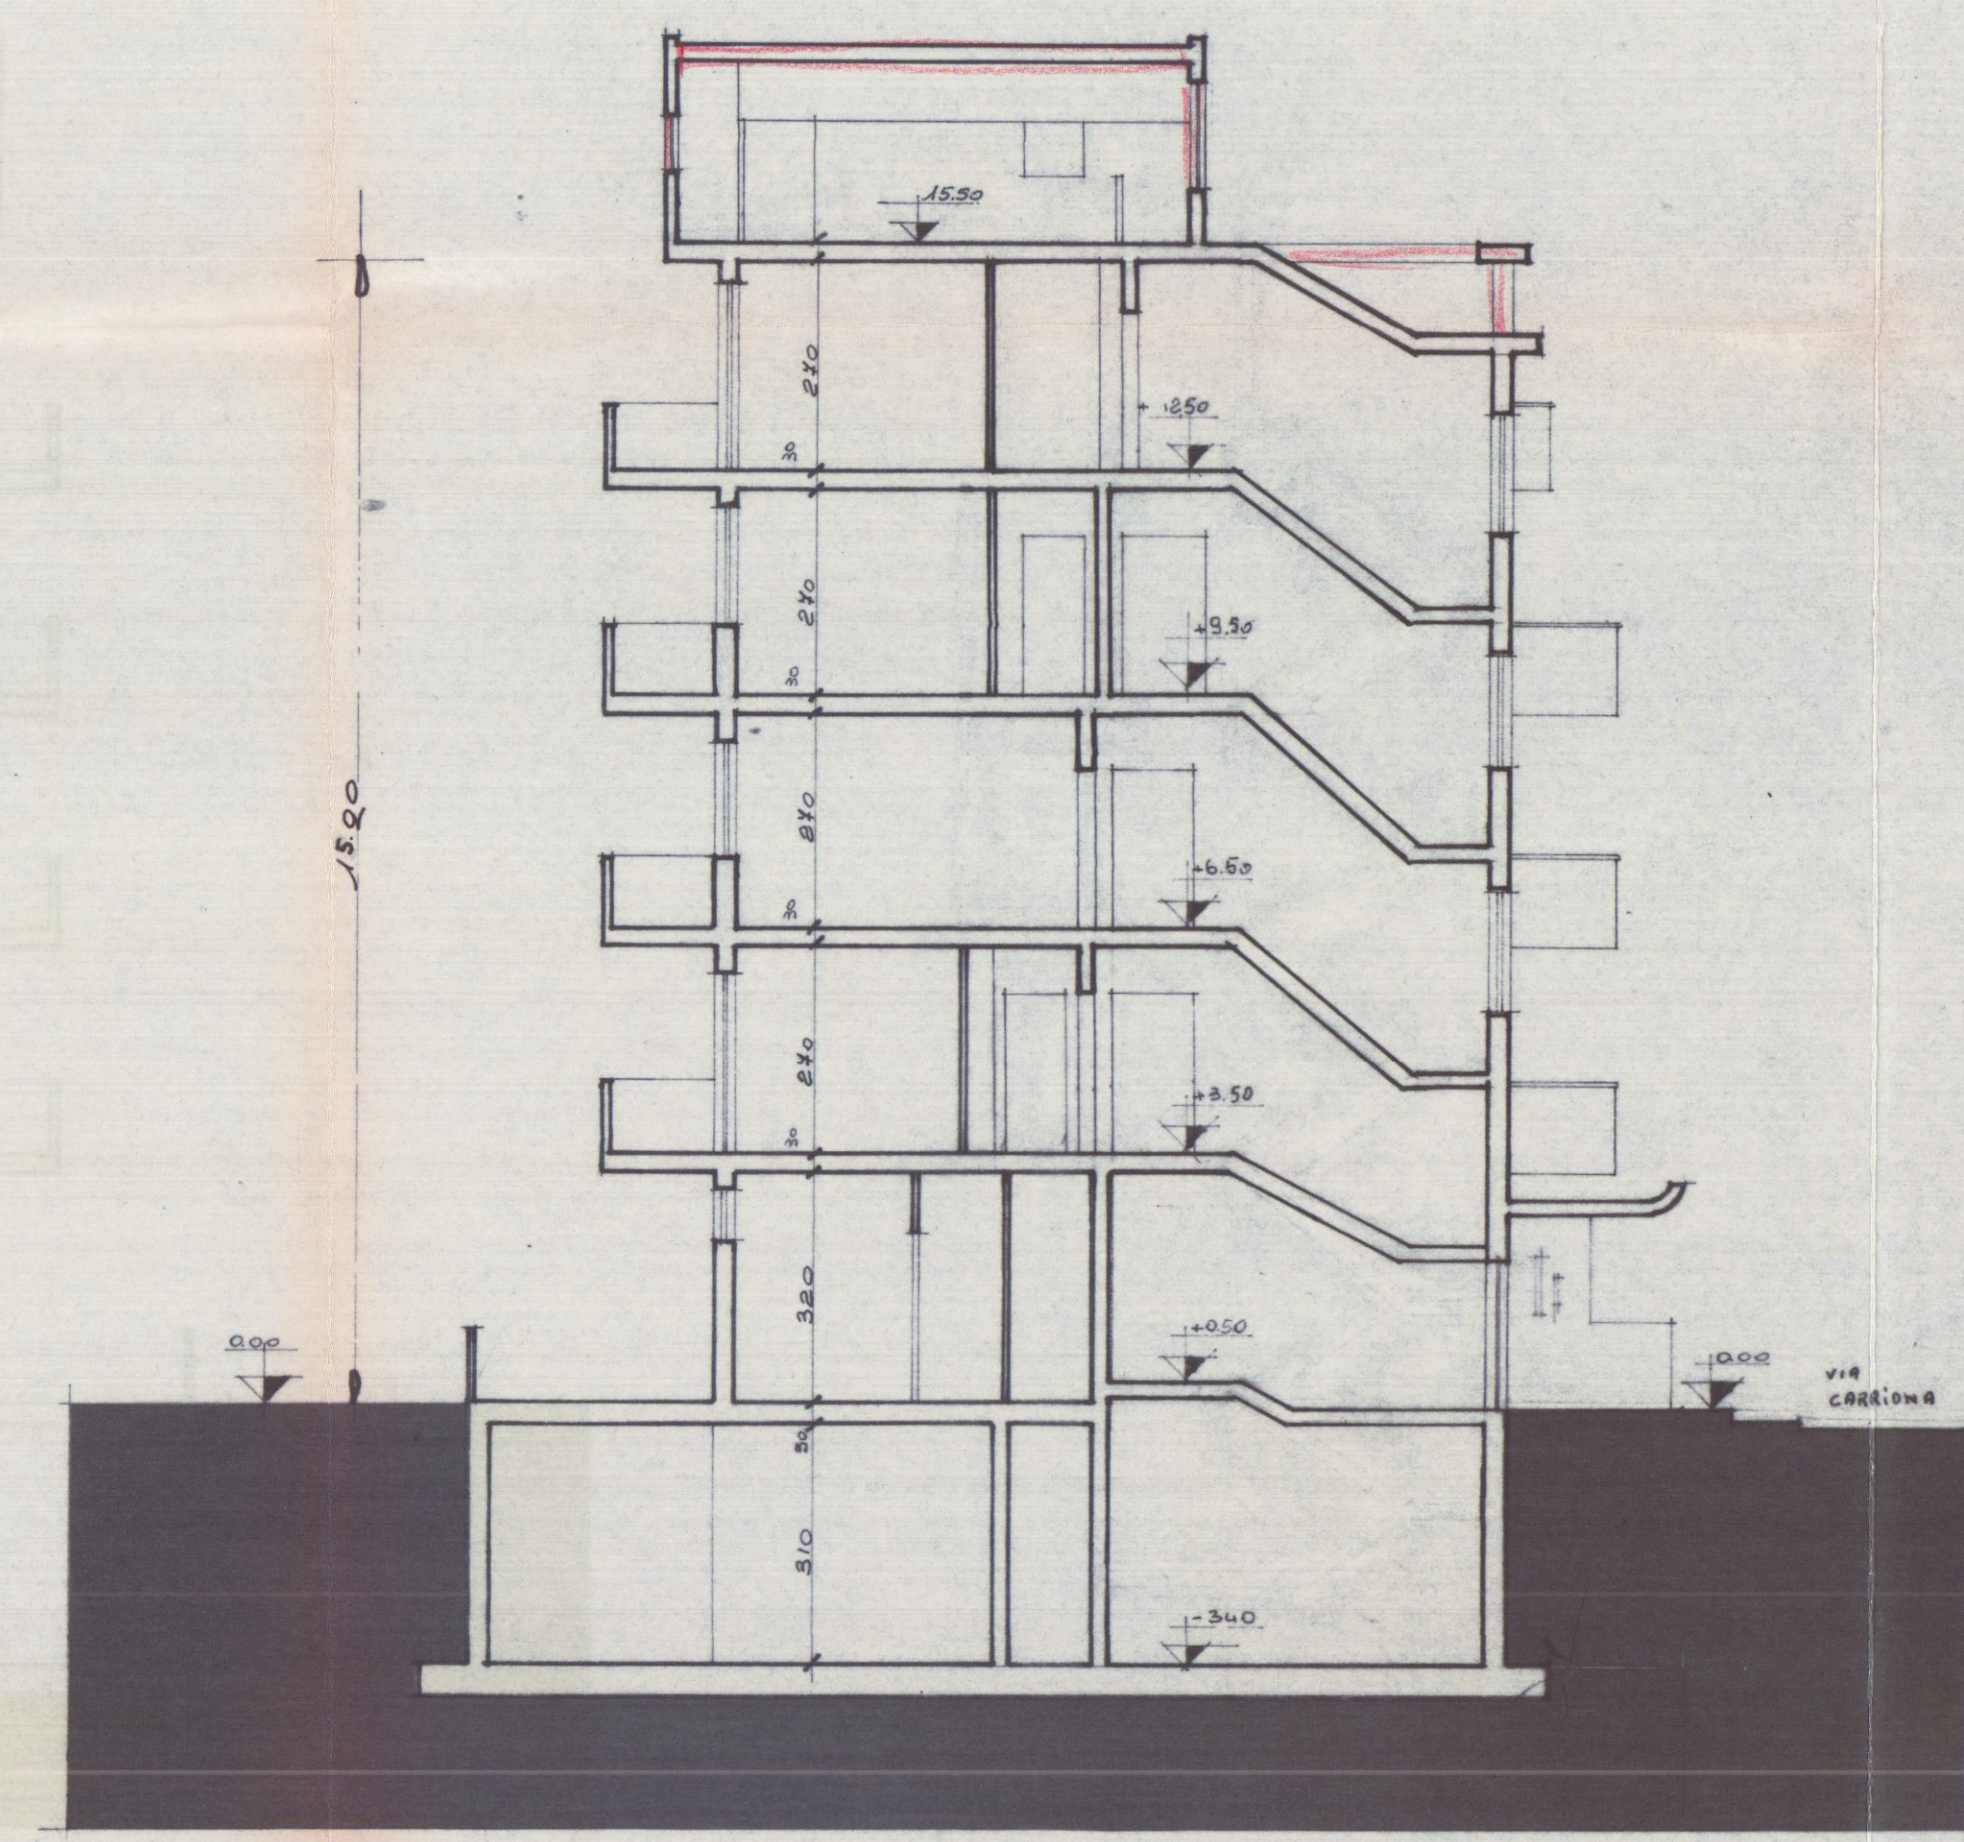

Sezione B-B'