



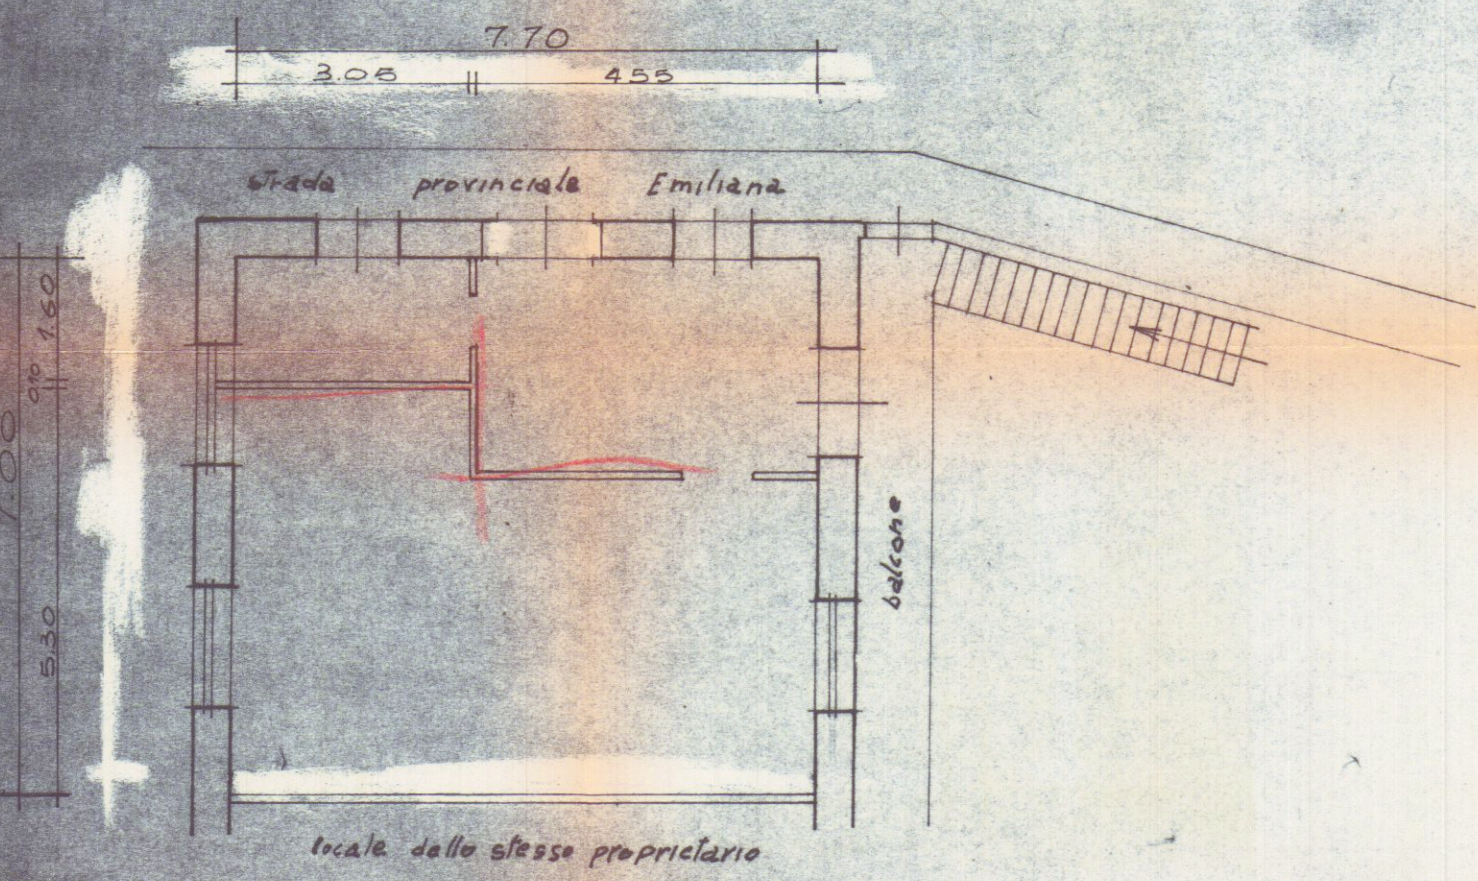


PIANTA PIANO TERRA

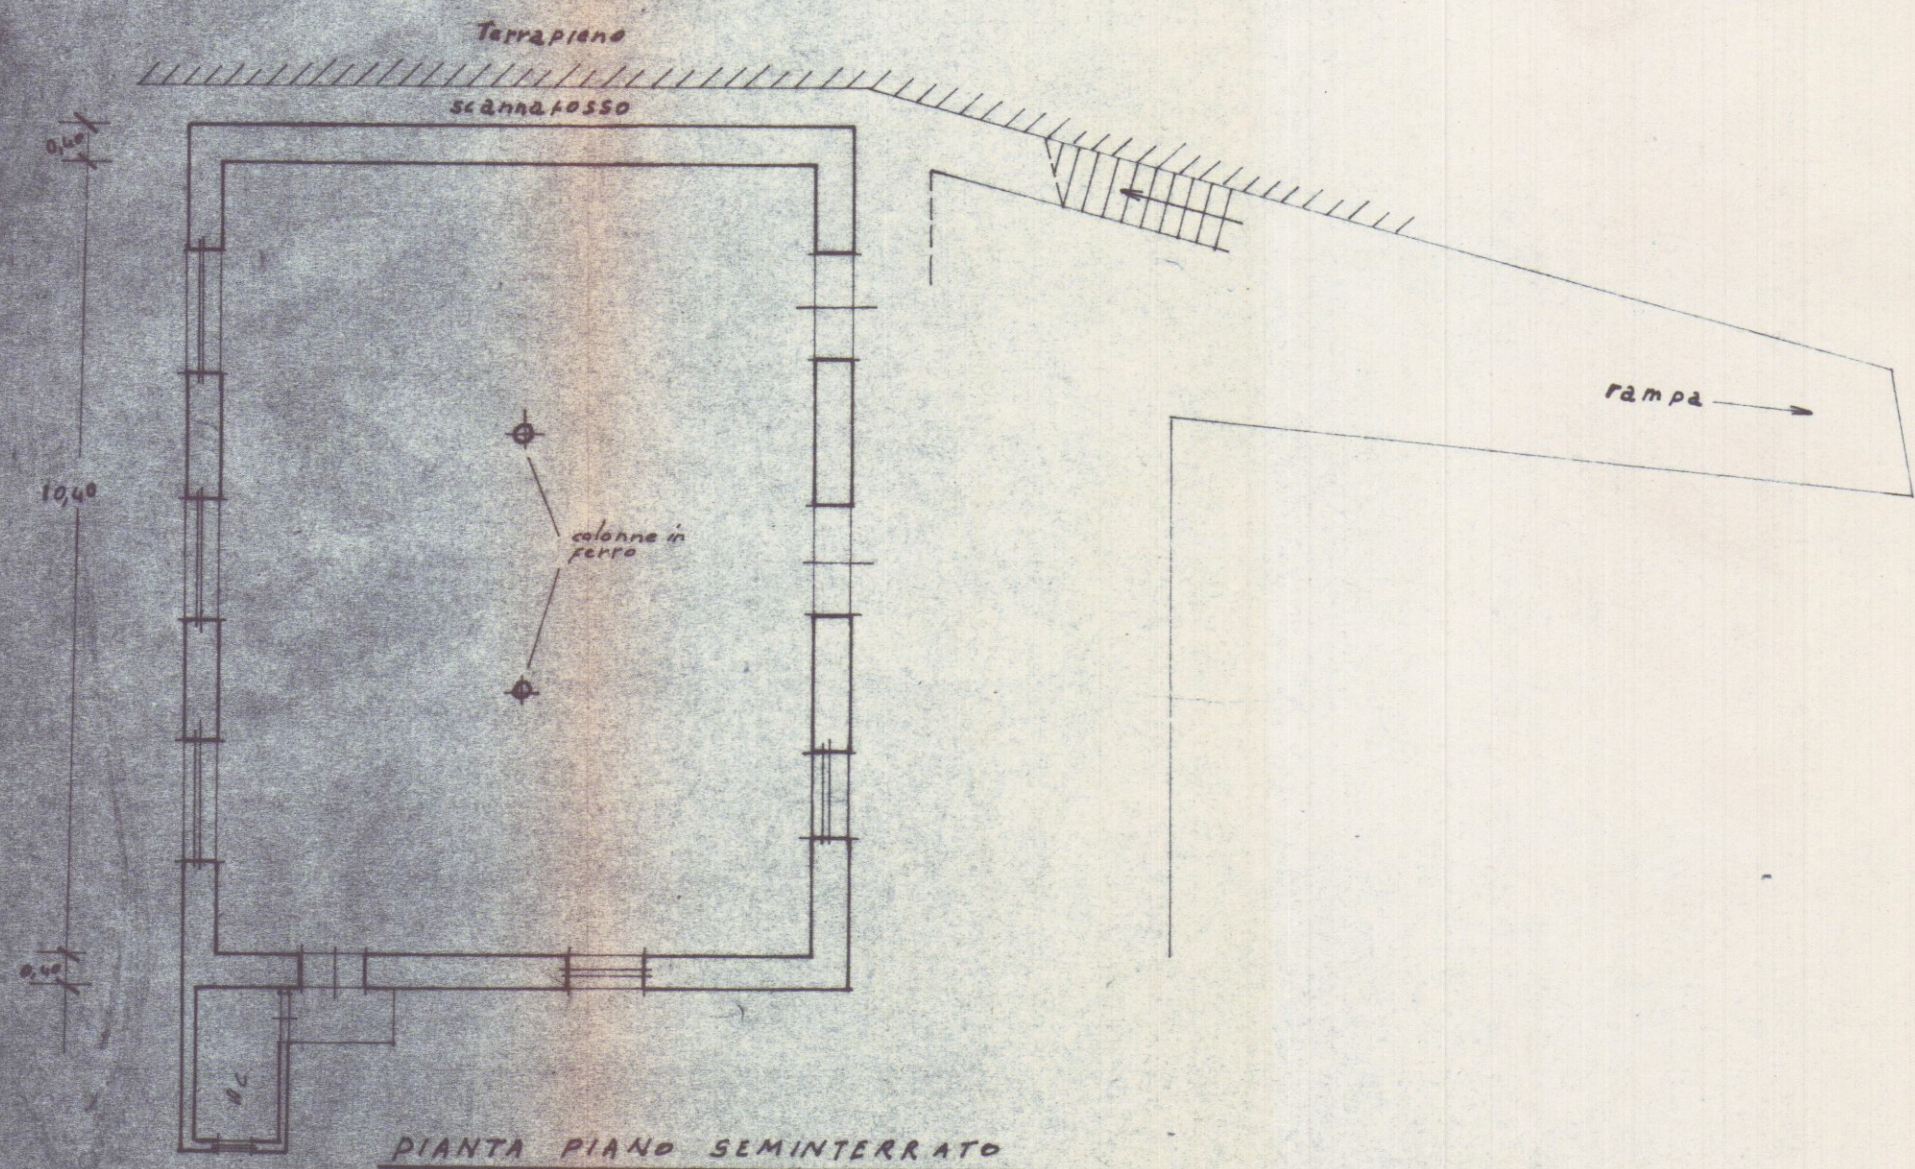


PIANTA PIANO SEMINTERRATO

STATO FINALE


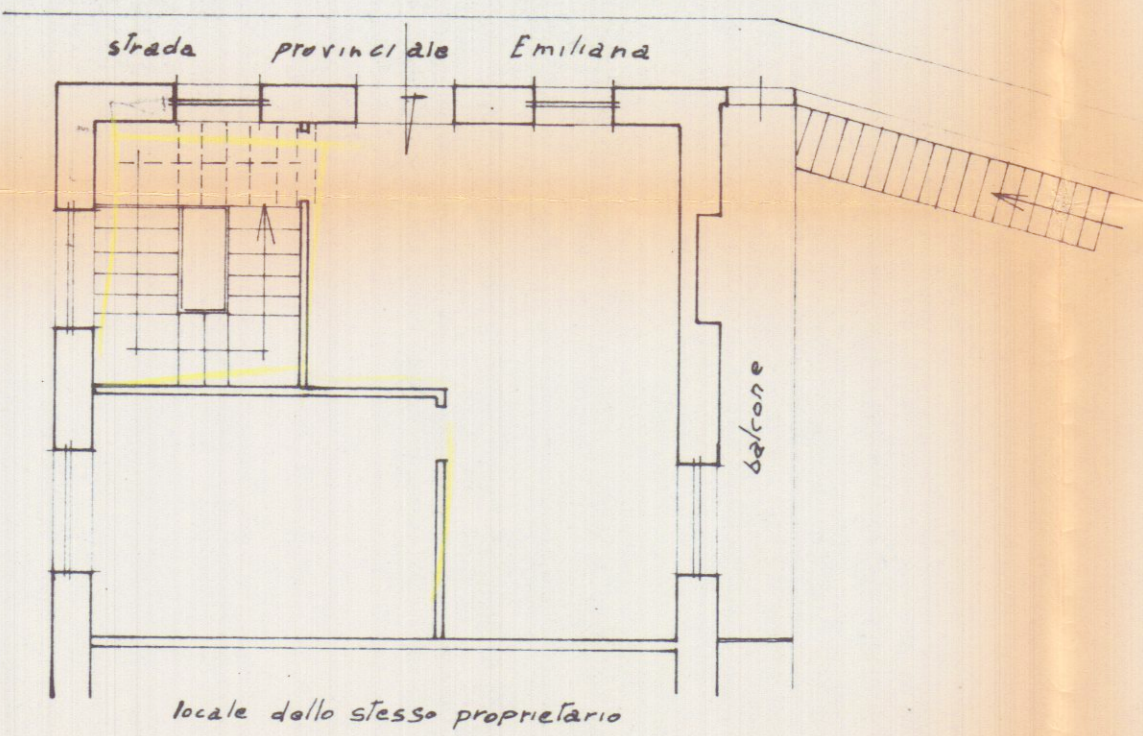


PIANTA PIANO TERRA

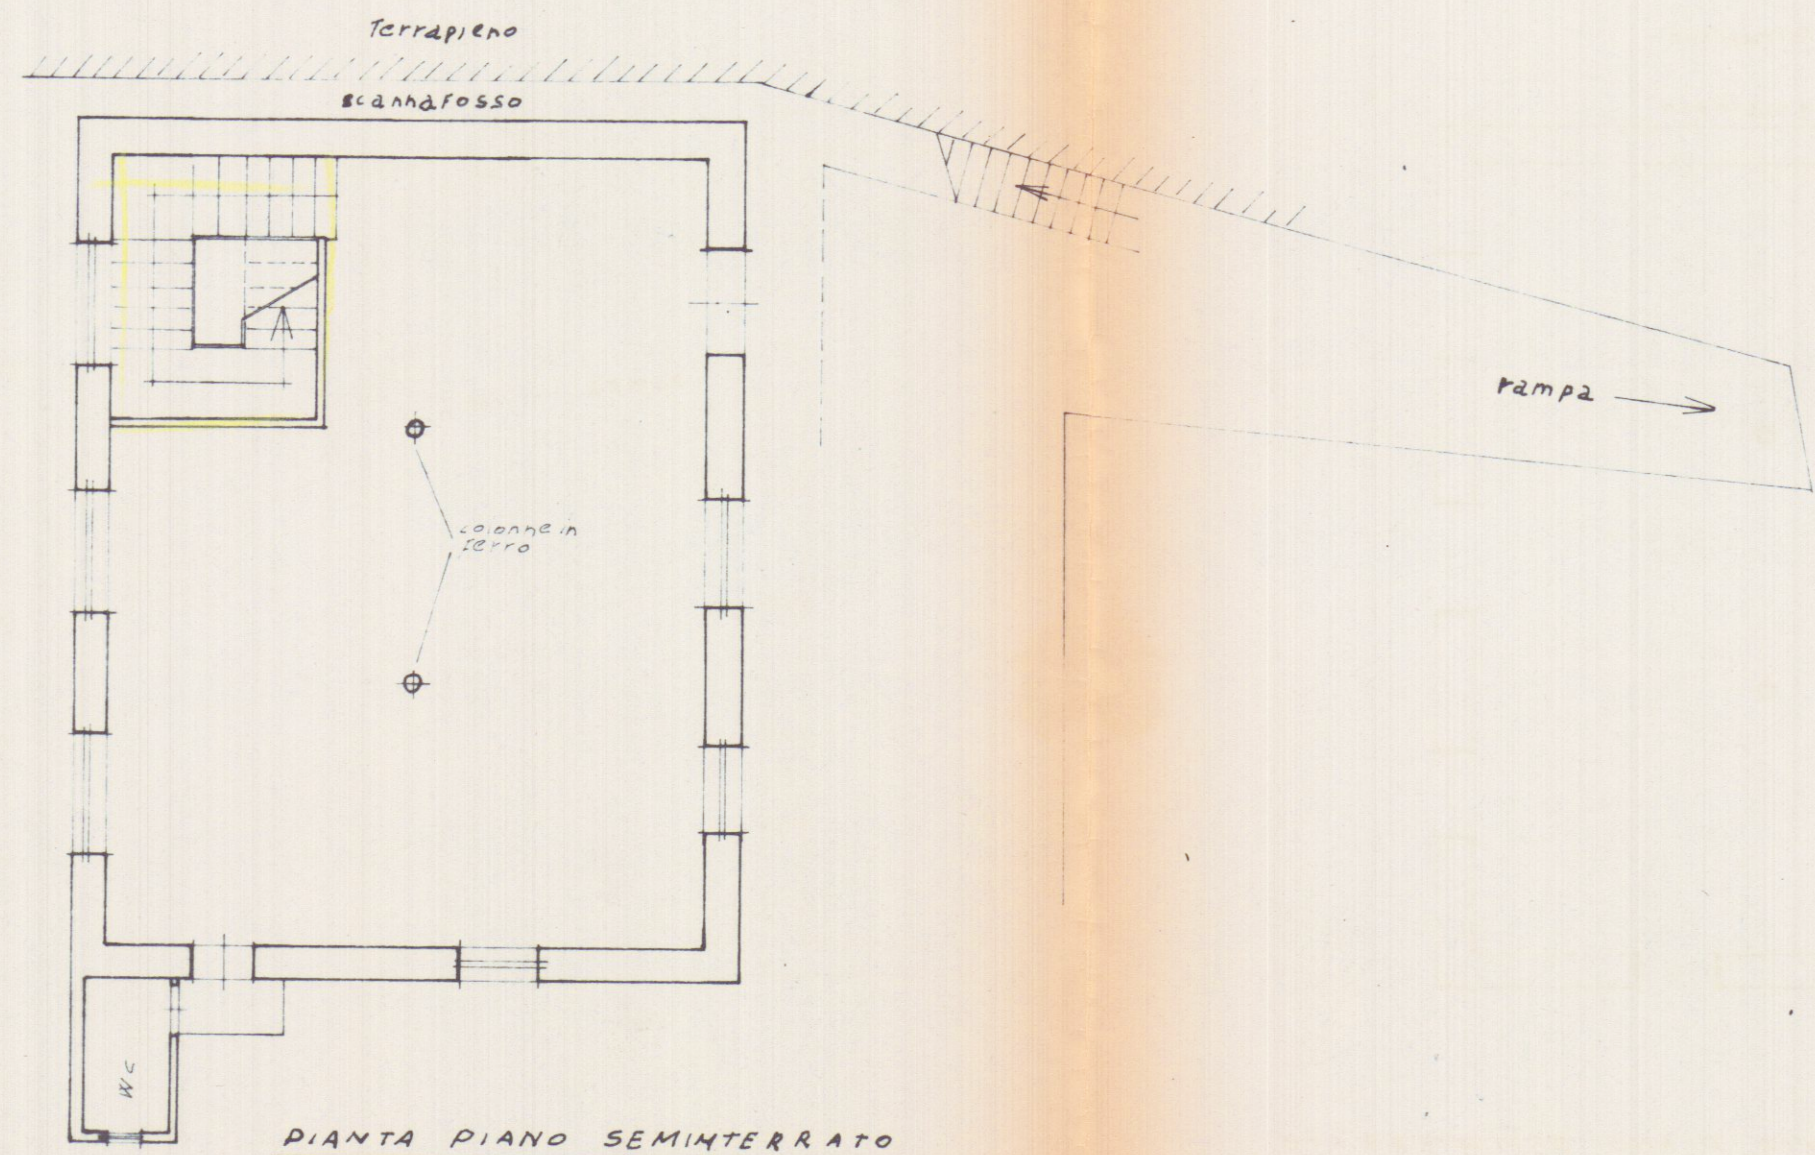

PIANTA PIANO SEMINTERRATO

STATO ATTUALE

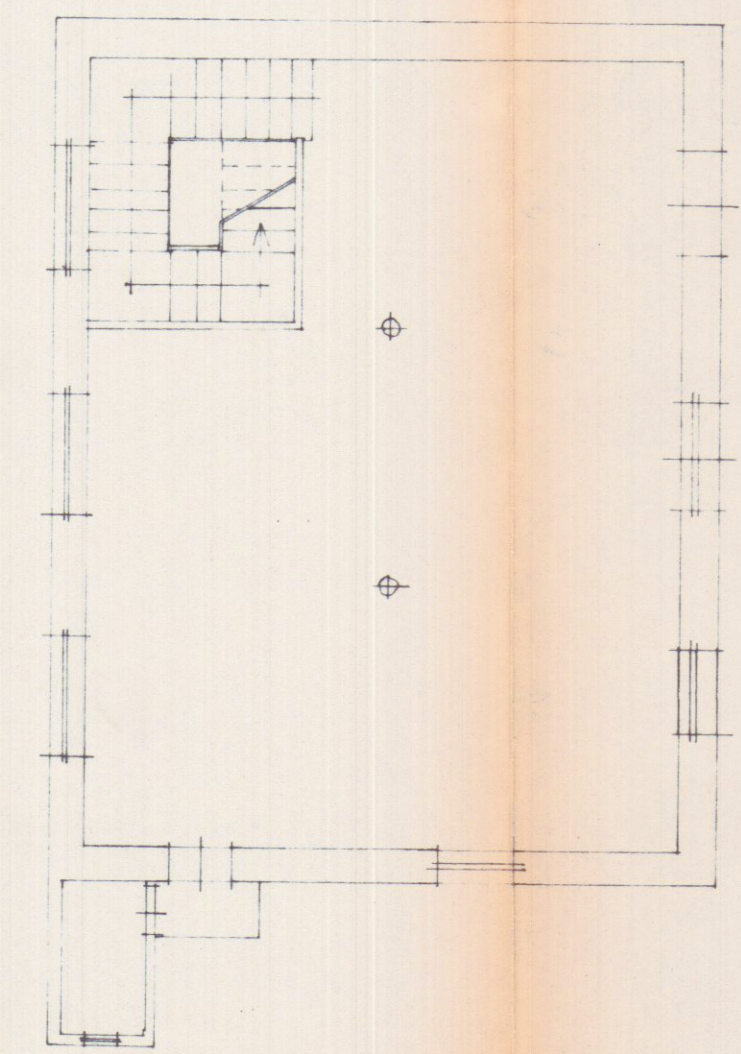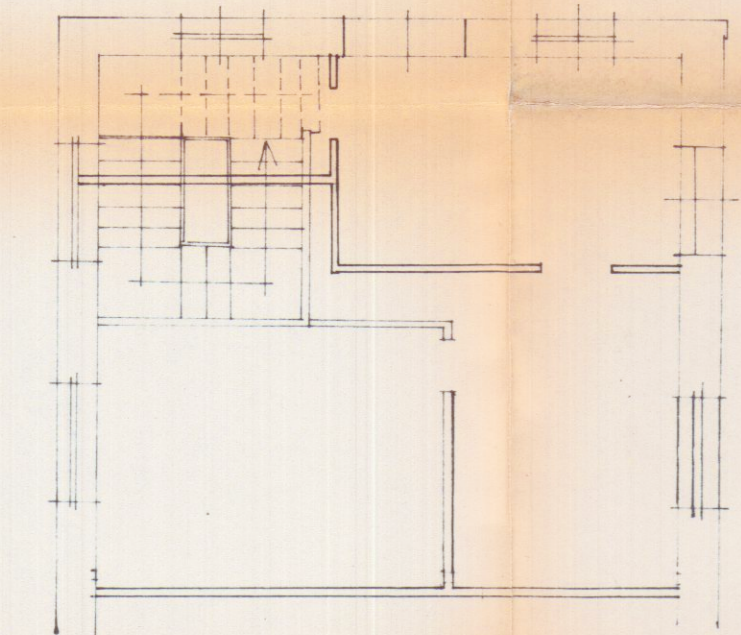

SOVRAPPOSIZIONE

APPROVATO
CONTROLLATO
IL TECNICO
16 OTT. 1982

VARIANTE
Approvato dal Sindaco alle condizioni
della concessione edilizia originaria
n. 83 del 27.1.1981
CARRARA, IL 16 OTT. 1982

L'INGEGNERE CAPO

Dr. Ing. **FRANZI GABRIELE**
60126 Firenze, Via... 103.818
(Ordine degli Ingegneri della Provincia di Firenze N. 6083)



SIP - SOCIETÀ ITALIANA PER L'ESERCIZIO TELEFONICO p.a.
4° ZONA - DIREZIONE REGIONALE DELLA TOSCANA

SIP - 4° ZONA					Direz. Reg. Toscana	Servizio Edile
LOCALI PER N.C. A					GRAGNANA	
Ed.	Data	Disegn.	Conf.	V. Ing.	SCALA 1:	Disegno n.
1ª	14-11-77	Fr. Gabri.			1:100	
2ª	26/1/82	Fr. Gabri.				
3ª						
4ª						