


PROGETTO / V VIA CARRIONA DE FABBRICATO EREDI CIOPPI - ALENZA

1:200

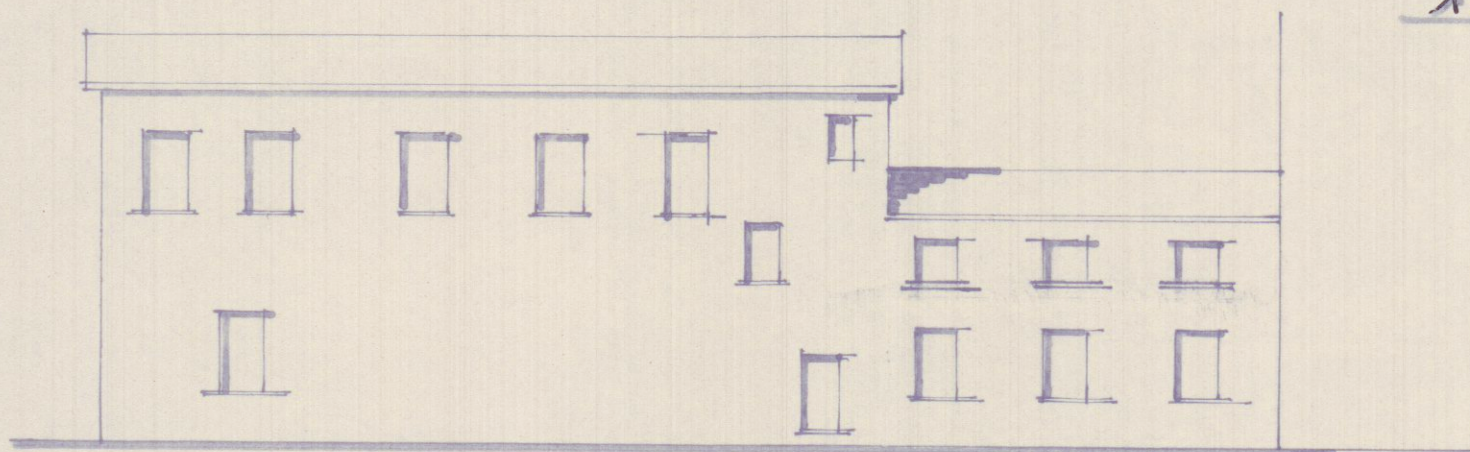


LATO E/I/TENTE
VIA CARRIONA

Approvato dal Sindaco alle condizioni
indicate nel permesso di costruzione
N. 787 del 29-7-1964
L'ARCHITETTO CAPO SEZIONE
(LUIGIO GRANAI)



[Handwritten signature]

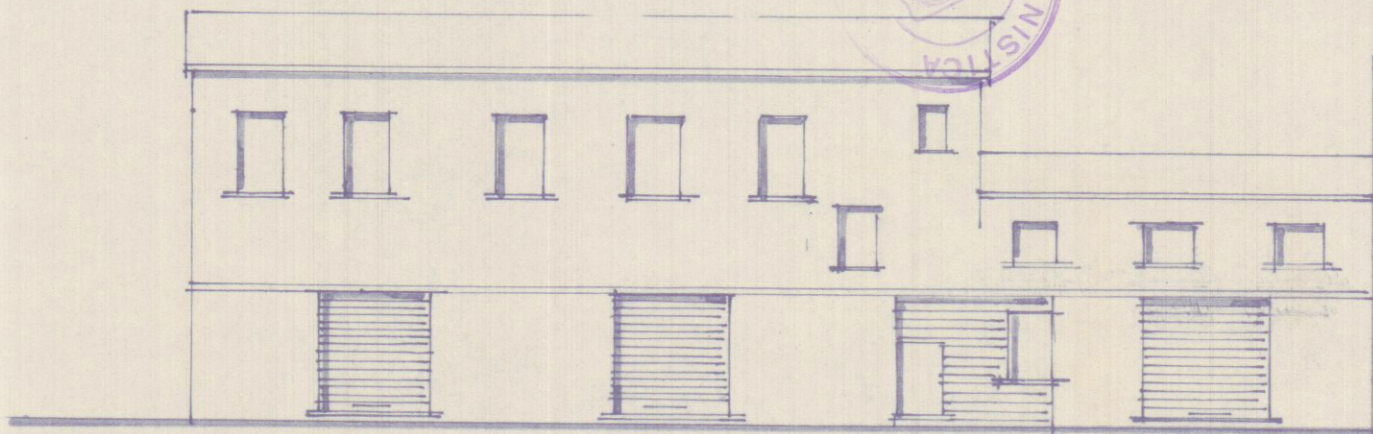

MODIFICA

STUDIO TECNICO
Geom. Renzo Marchini
ALENZA (Carrara)
Via XX Settembre, 229 - Tel. 5088
Auto Massa e Carrara N. 90

[Handwritten signature]