

23 SET. 1982



TIZIANO S.A.S.		TAVOLA
VIA PELLICCERIA, 10	FIRENZE	18
OGGETTO		SCALA
FABBRICATO PER CIVILE ABITAZIONE E NEGOZI		1 : 100
MONTEROSSO		DATA
PROGETTISTA E DIRETTORE LAVORI		15/3/82
Dott. Arch. ENZO CIARDETTI	SEZIONE A-B	
via B. Scala, 18 - 50126 Firenze	SEZIONE C-D	
telefono 055 680369		


APPROVATO
30 APR. 1984



Approvato dal Sindaco alle condizioni
Indicate nella Concessione Edilizia
N. 235 del 30 APR. 1984
L'INCL. CAPO



FABBRICATO A
SEZIONE A-B

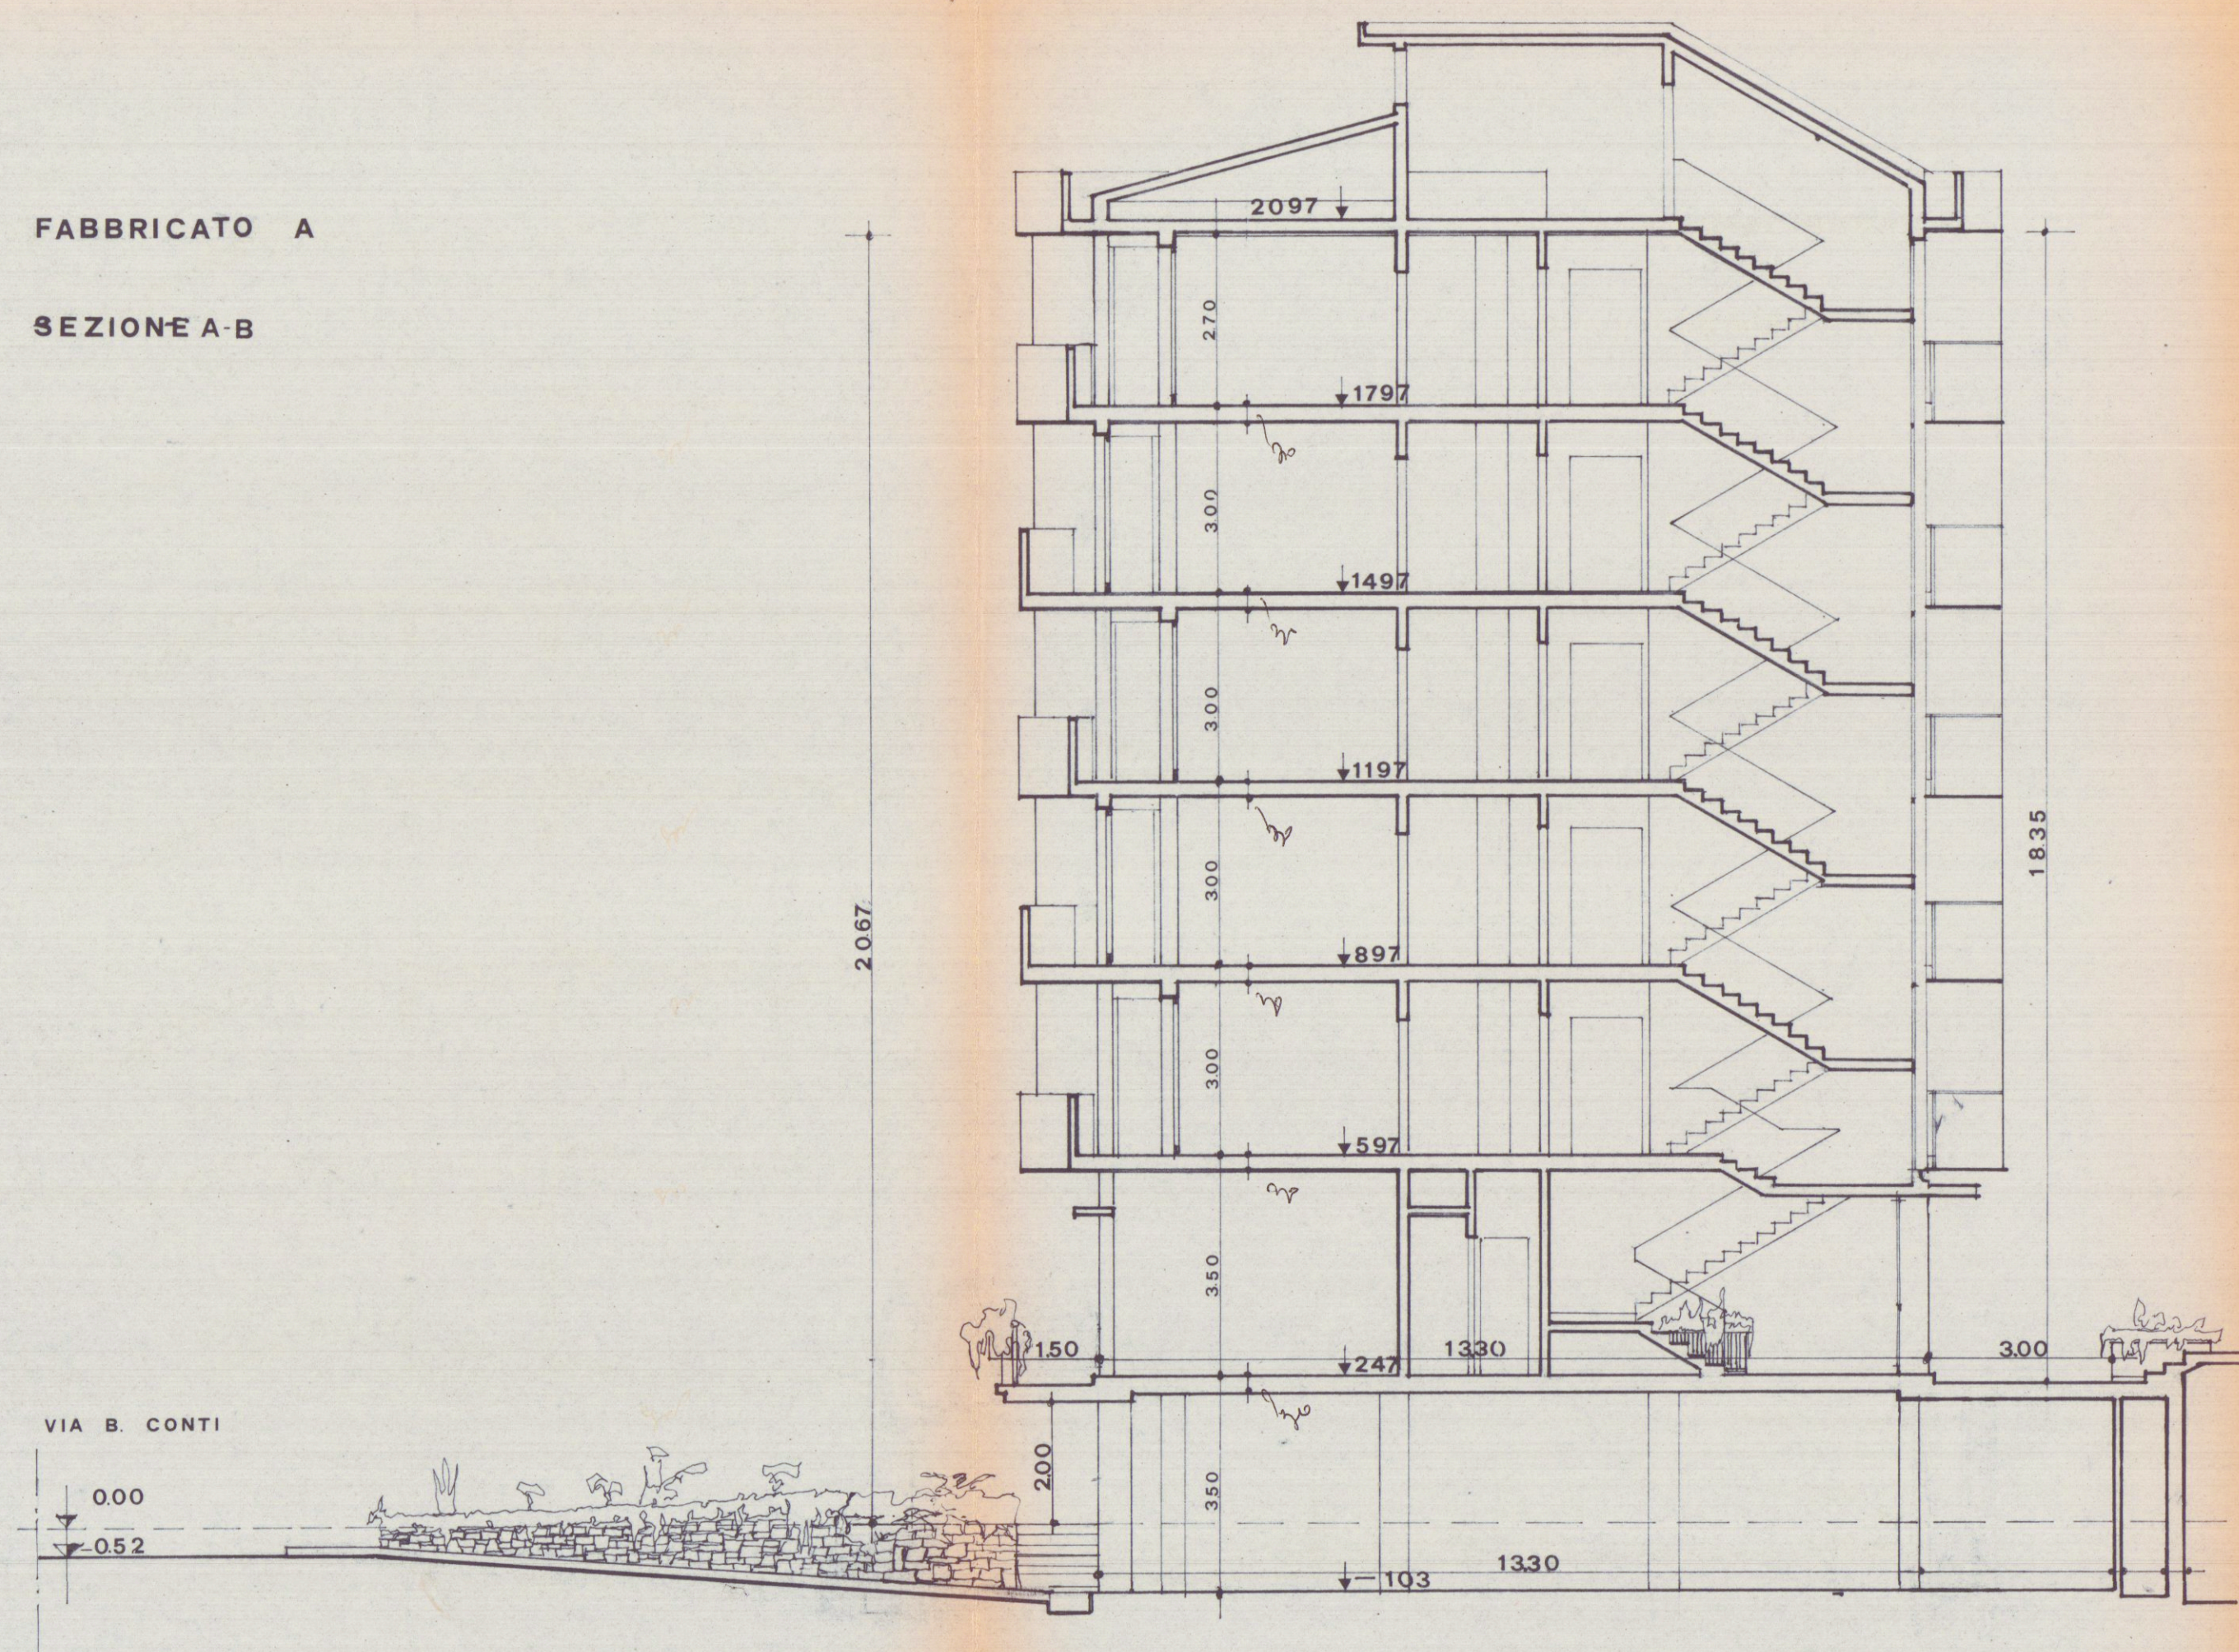

FABBRICATO B
SEZIONE C-D

VIA DI P.R.G.

