



COMUNE DI CARRARA Via Vespucci n°2		
RICHIESTA DI SPOSTAMENTO DI CANCELLO DI INGRESSO ESISTENTE		
Il Committente Società Bagno Mistral Srl		
Il Progettista Arch. Enrico Martelli		
ELABORATI GRAFICI		
DATI CATASTALI: FOGLIO: 106 MAPPALE: 244-246-247-249	DATA Dic 2011 SCALA 1:100-1:500	TAV. U


Elaborazione grafica realizzata con Autocad LT 2007 - Elaborati non riproducibili senza autorizzazione

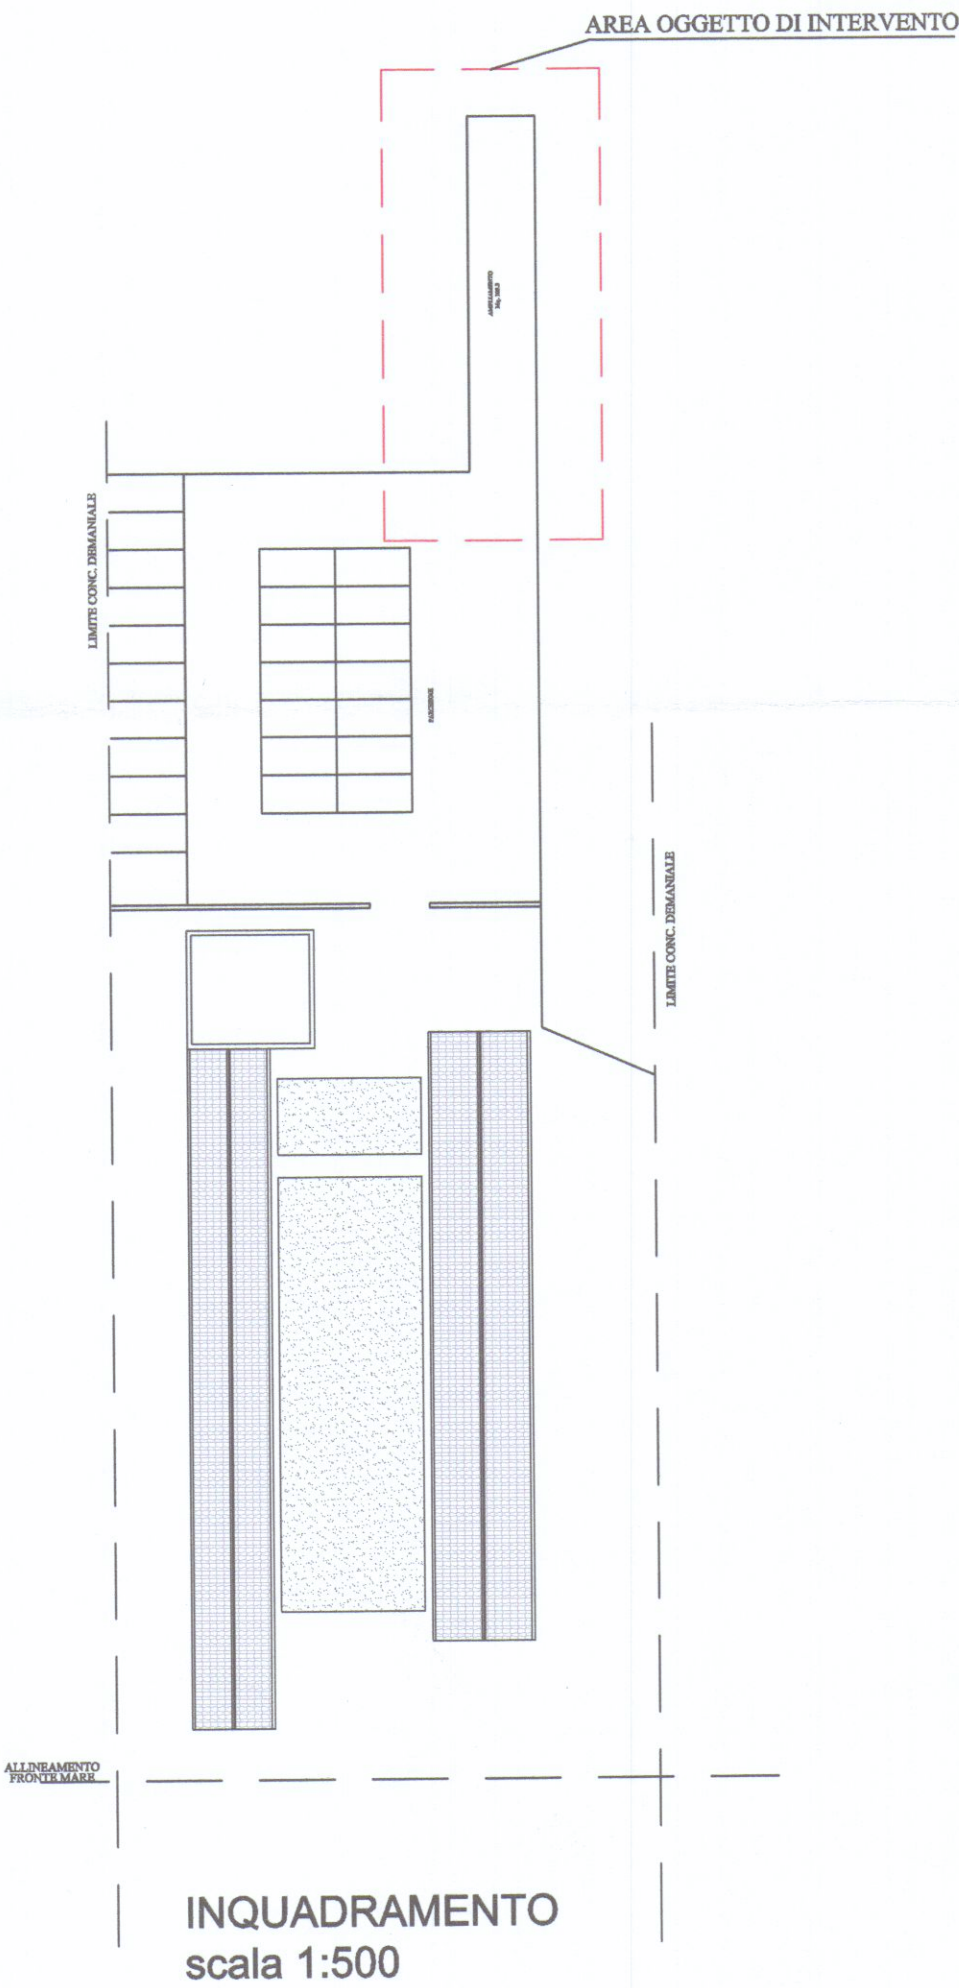

INQUADRAMENTO
scala 1:500

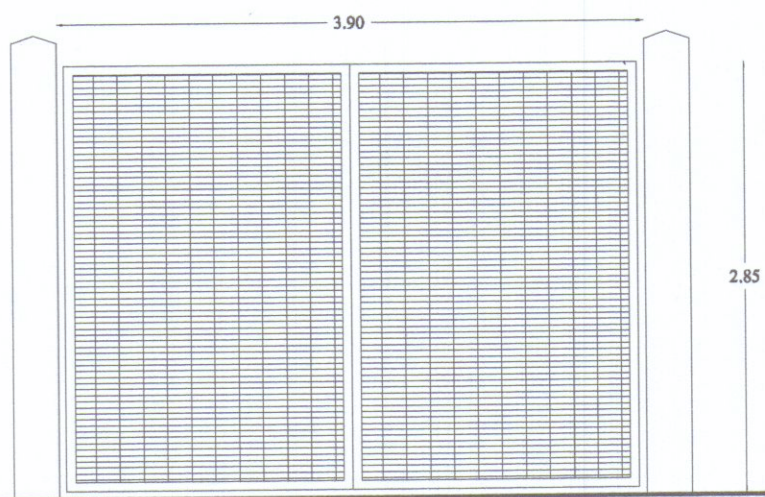


CANCELLO ESISTENTE

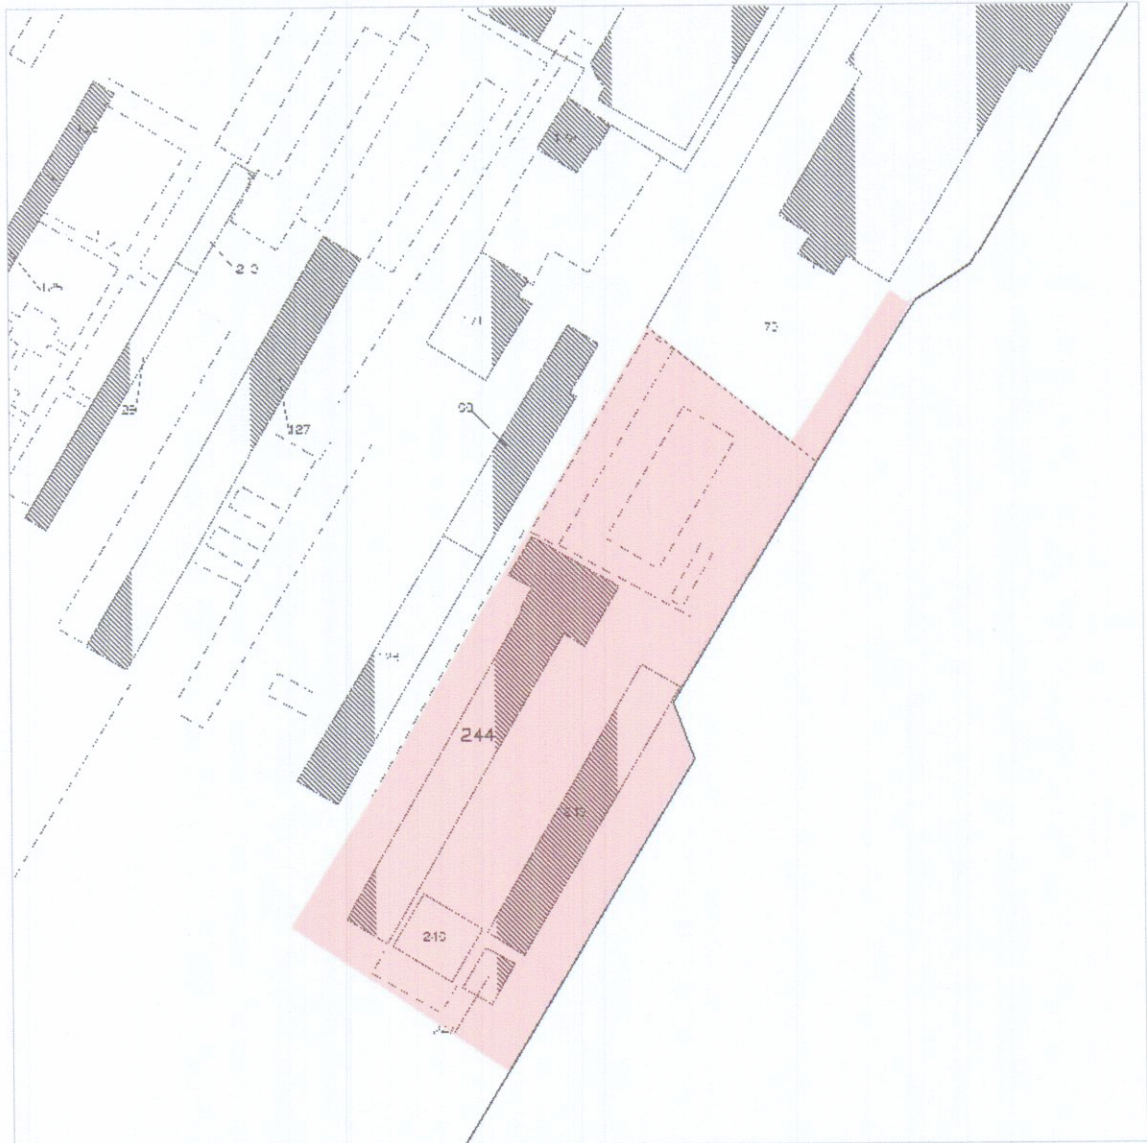


STRALCIO CATASTALE scala 1:1000




PIANO DELL'ARENILE

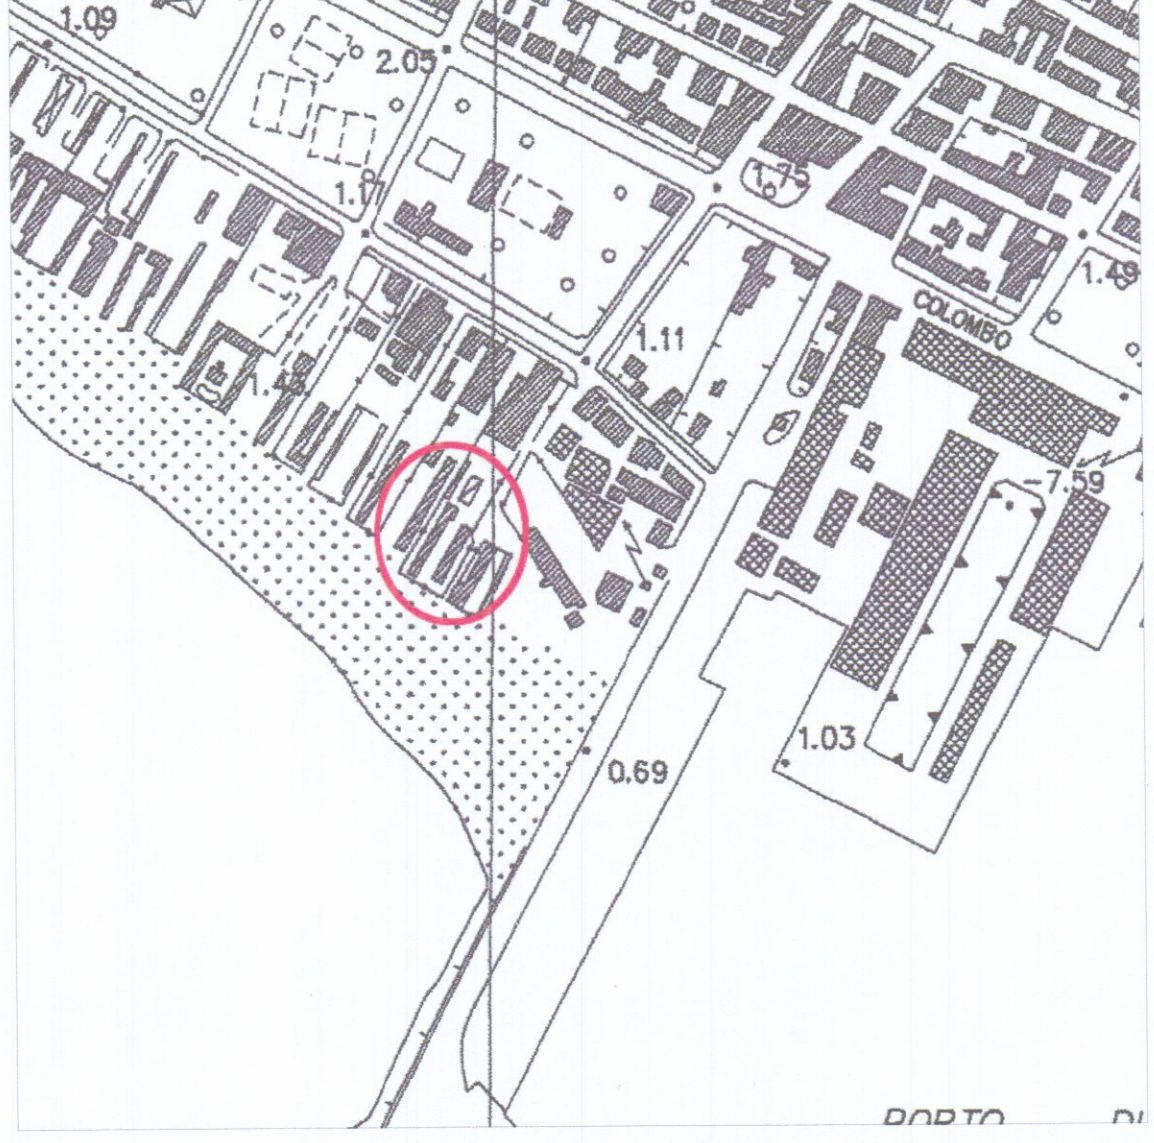


AEROFOTO scala 1:5000

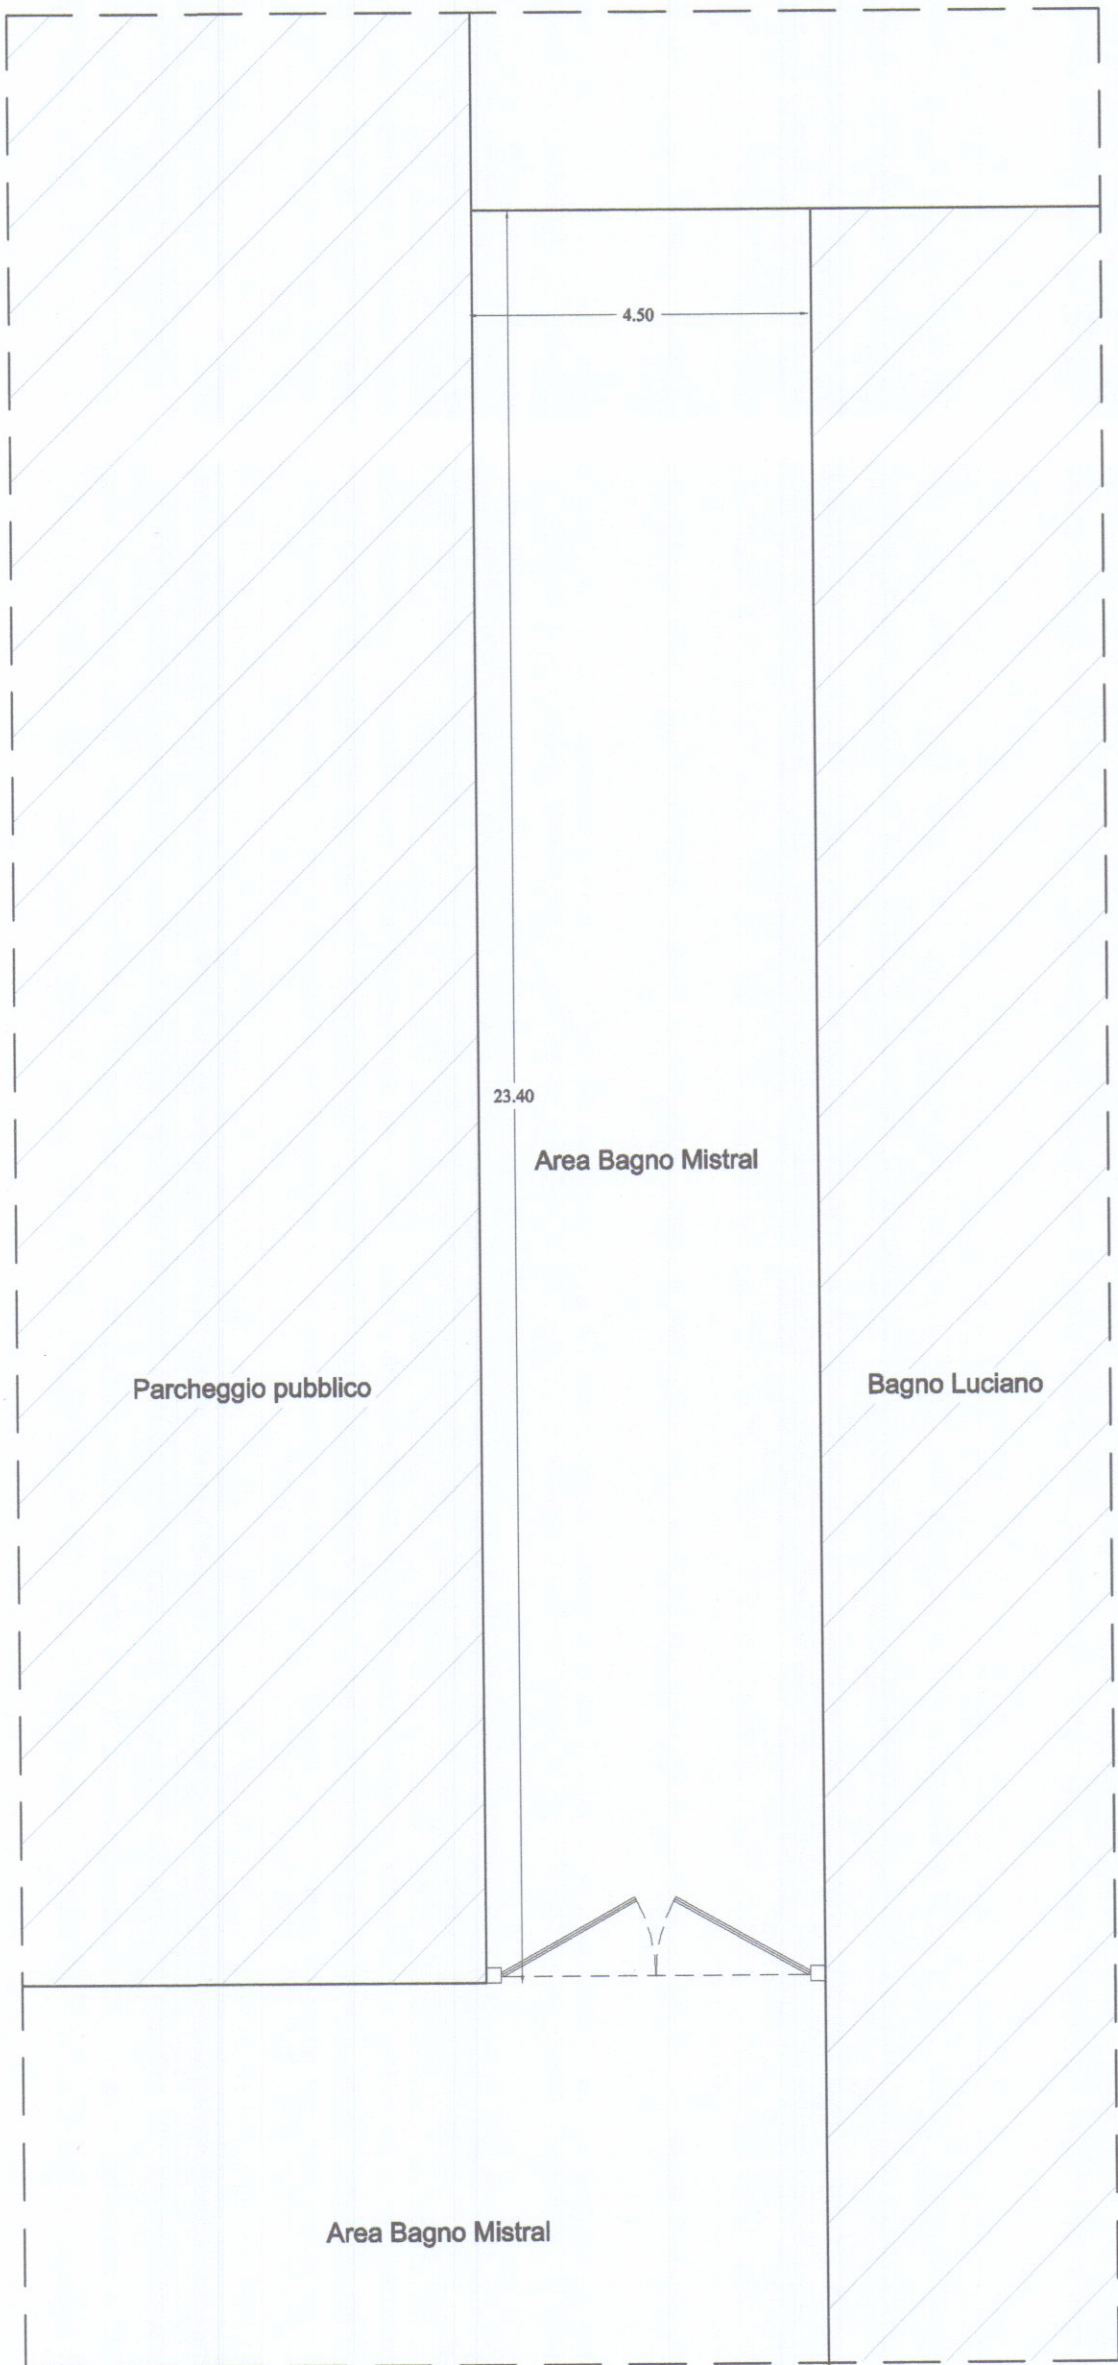

STATO ATTUALE

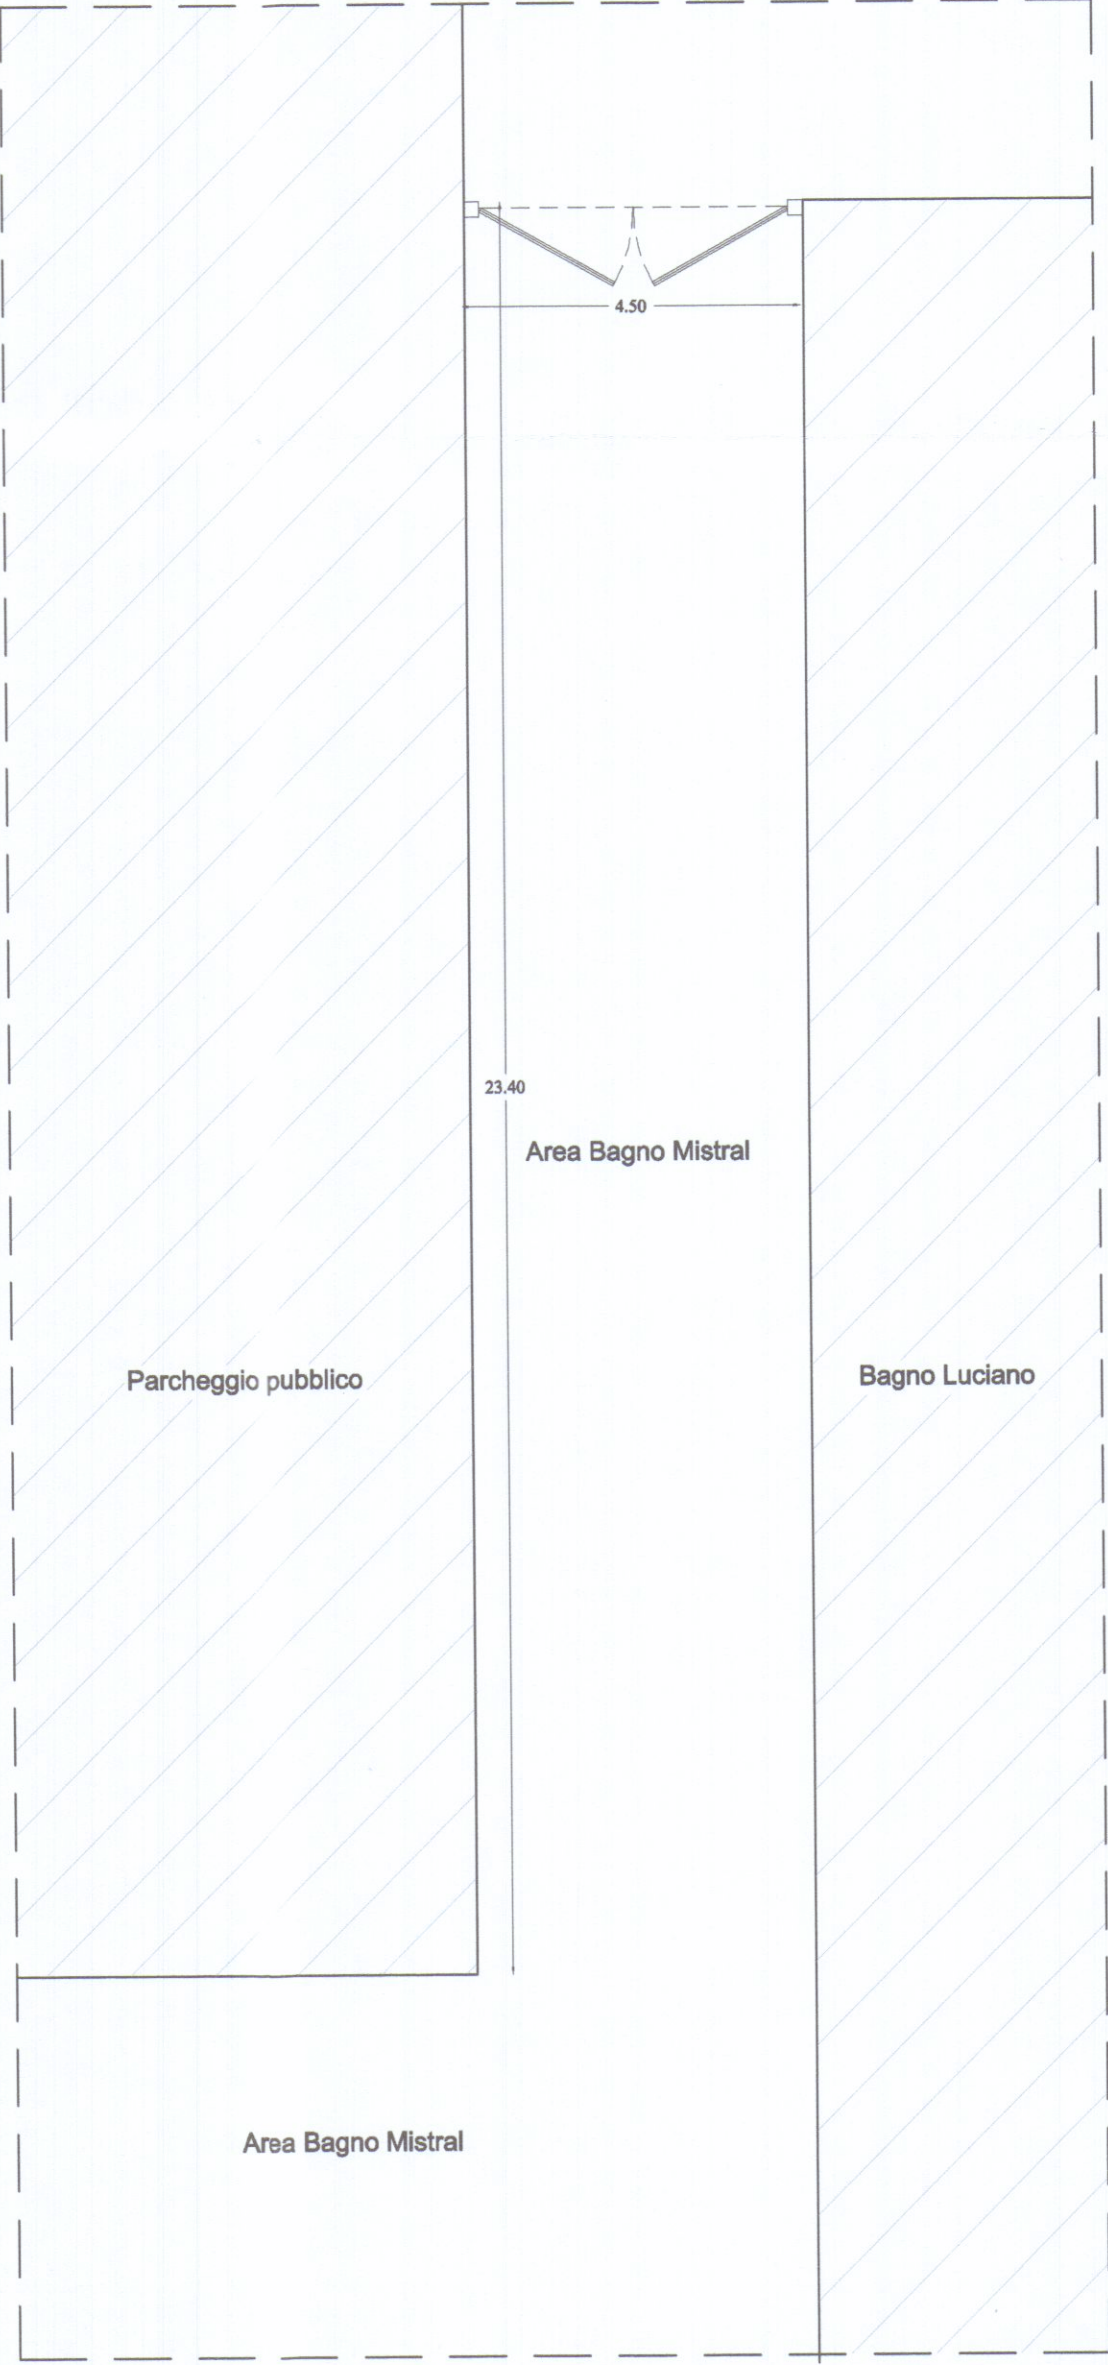

STATO DI PROGETTO

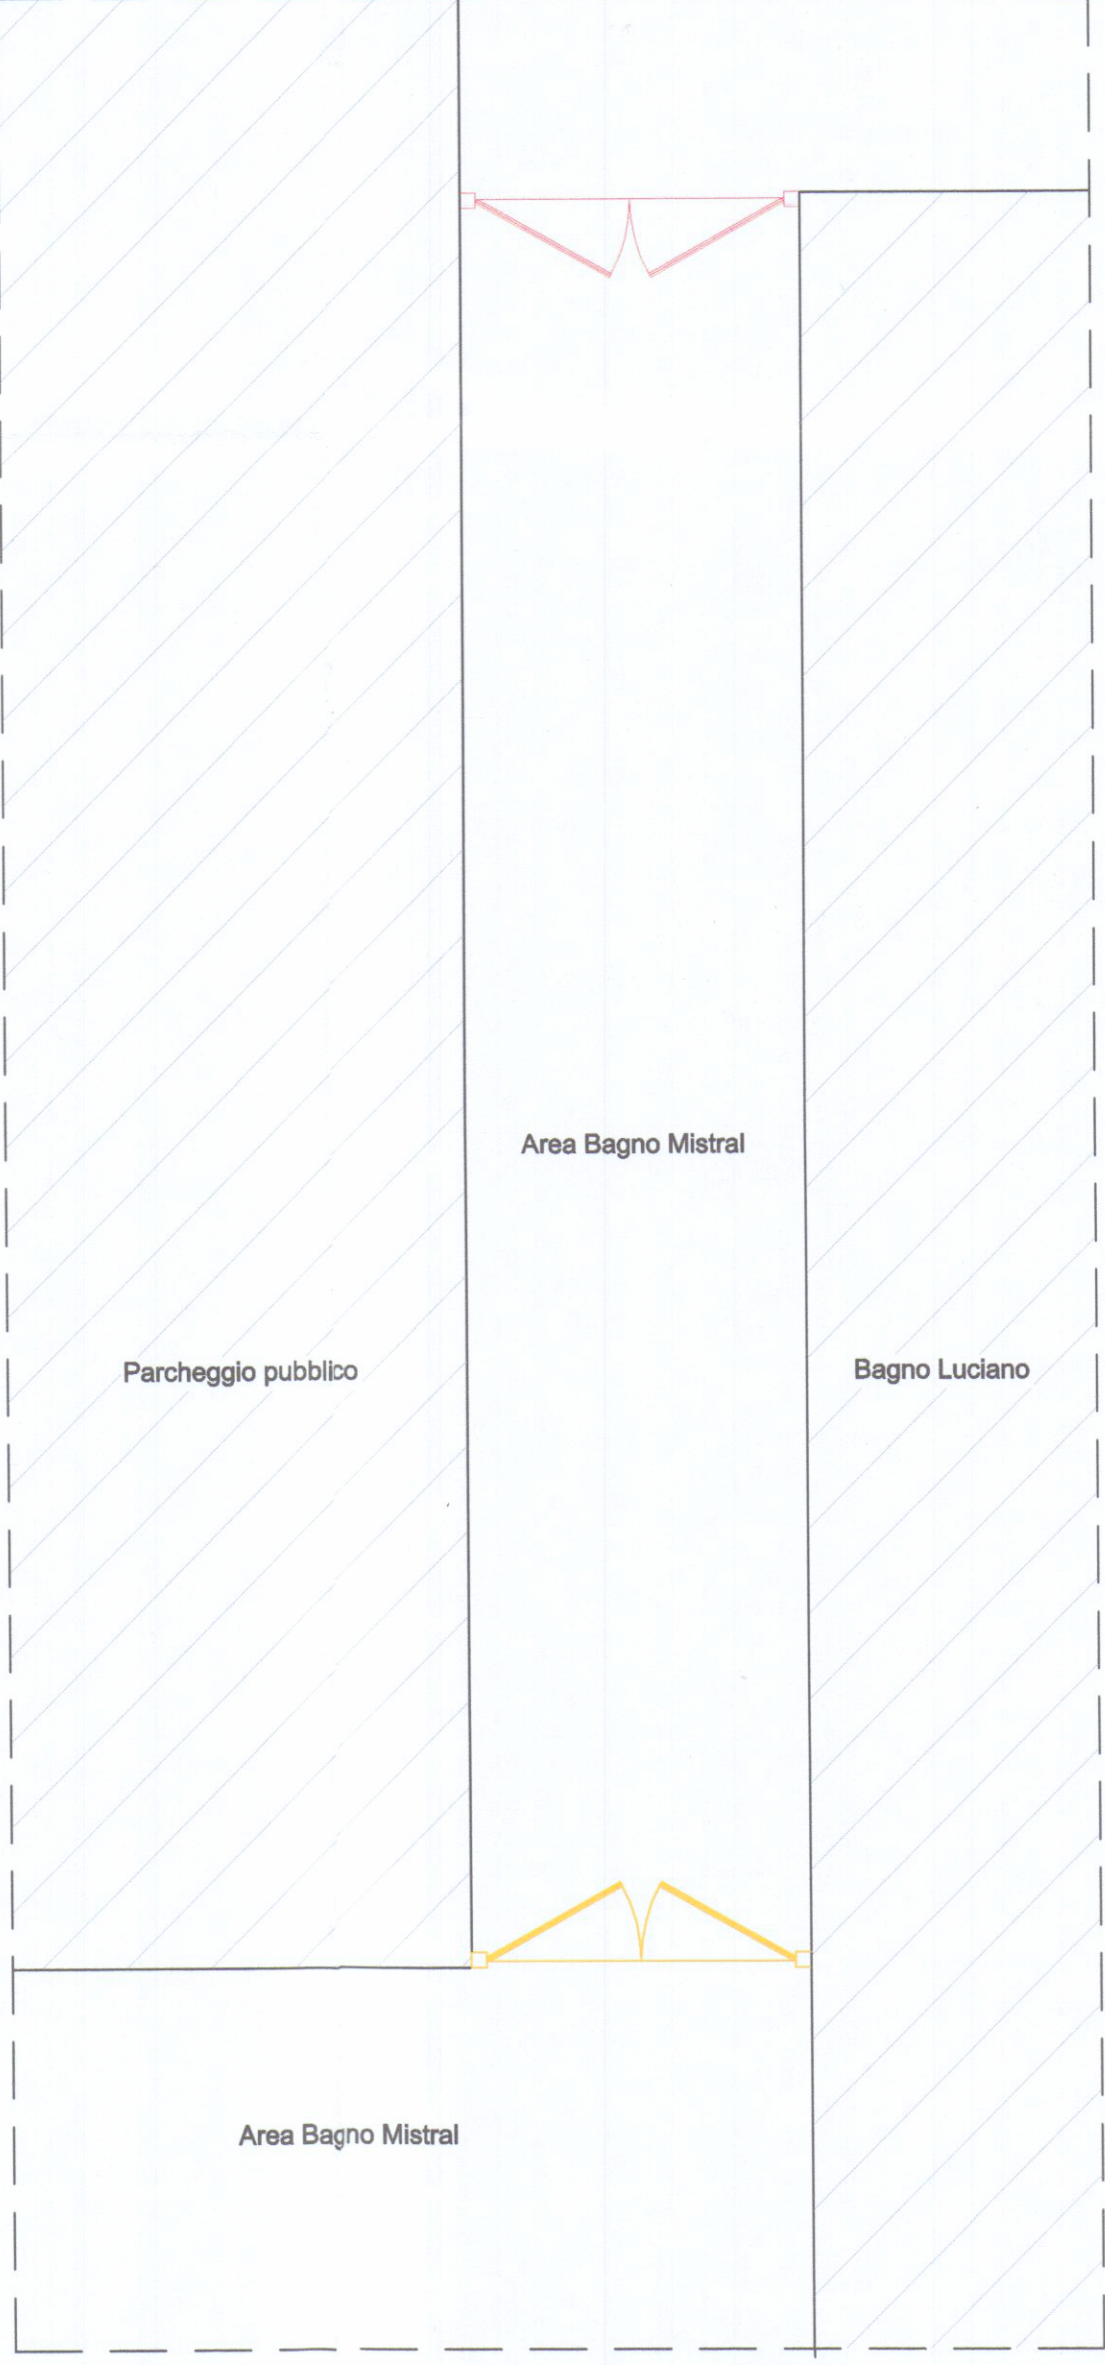

STATO DI RAFFRONTO