

COMUNE DI CARRARA

COMUNE DI CARRARA
10 GIU. 2012

OGGETTO
RISTRUTTURAZIONE ED AMPLIAMENTO DI UN
FABBRICATO DI CIVILE ABITAZIONE SITO IN
Carrara - Via Piombara , 19
N.C.E.U. foglio 82 mapp. 124 sub 1 e sub 2 - mapp. 125

PROPRIETA' : CINZIA BECCHI
c.f. BCC CNZ 56B63 B832K
Carrara - Via Piombara , 19

PROGETTISTA Dott. Arch.. DANIELA DEL CARLO
c.f. DLC DNL 51M50 D612P
iscr. Ordine Architetti di Massa-Carrara n° 197
54031 - Carrara - Avenza via Campo d'Appio 35 F
tel/fax 0585 71826 cell. 3356093925 e-mail telaradelcarlo@tin.it

Oggetto: PROGETTO
RAFFRONTO

DATA:


SCALA 1:100
1:500
1:1000

TAVOLA


03




PIANO TERRA

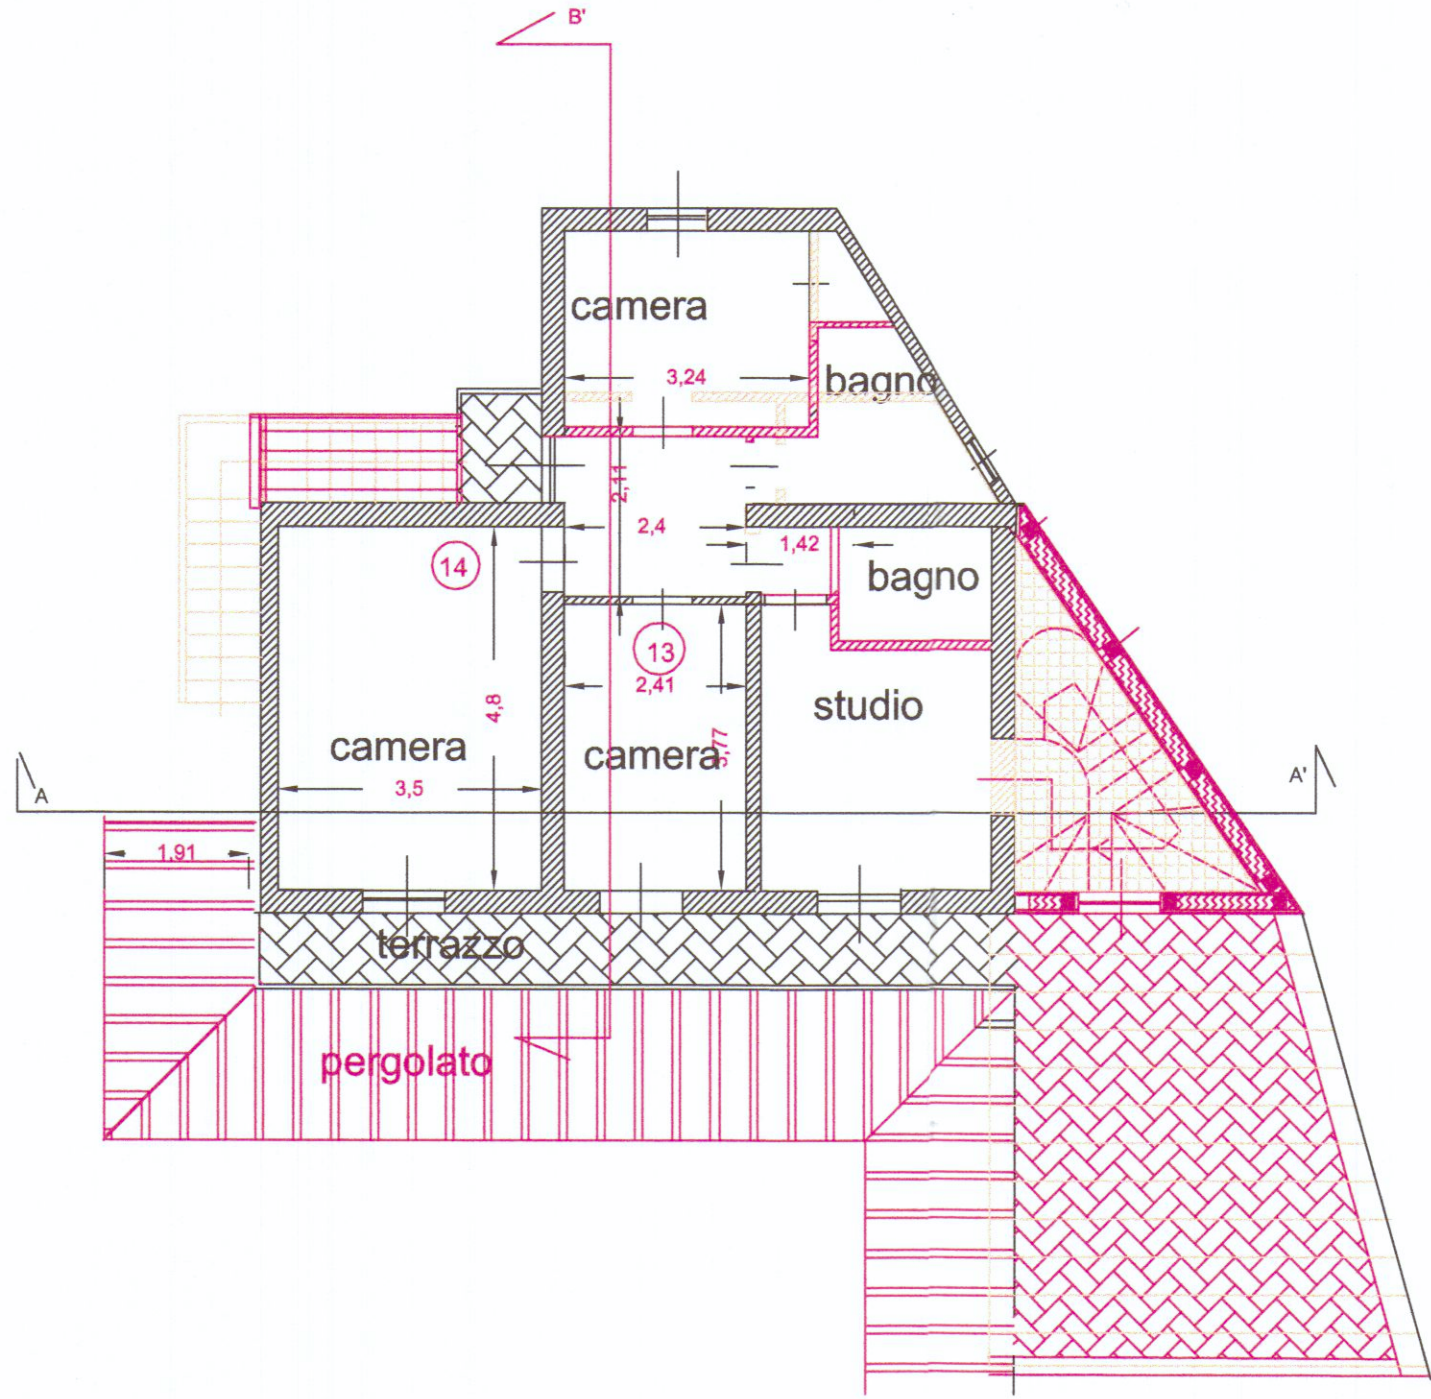


PIANO PRIMO

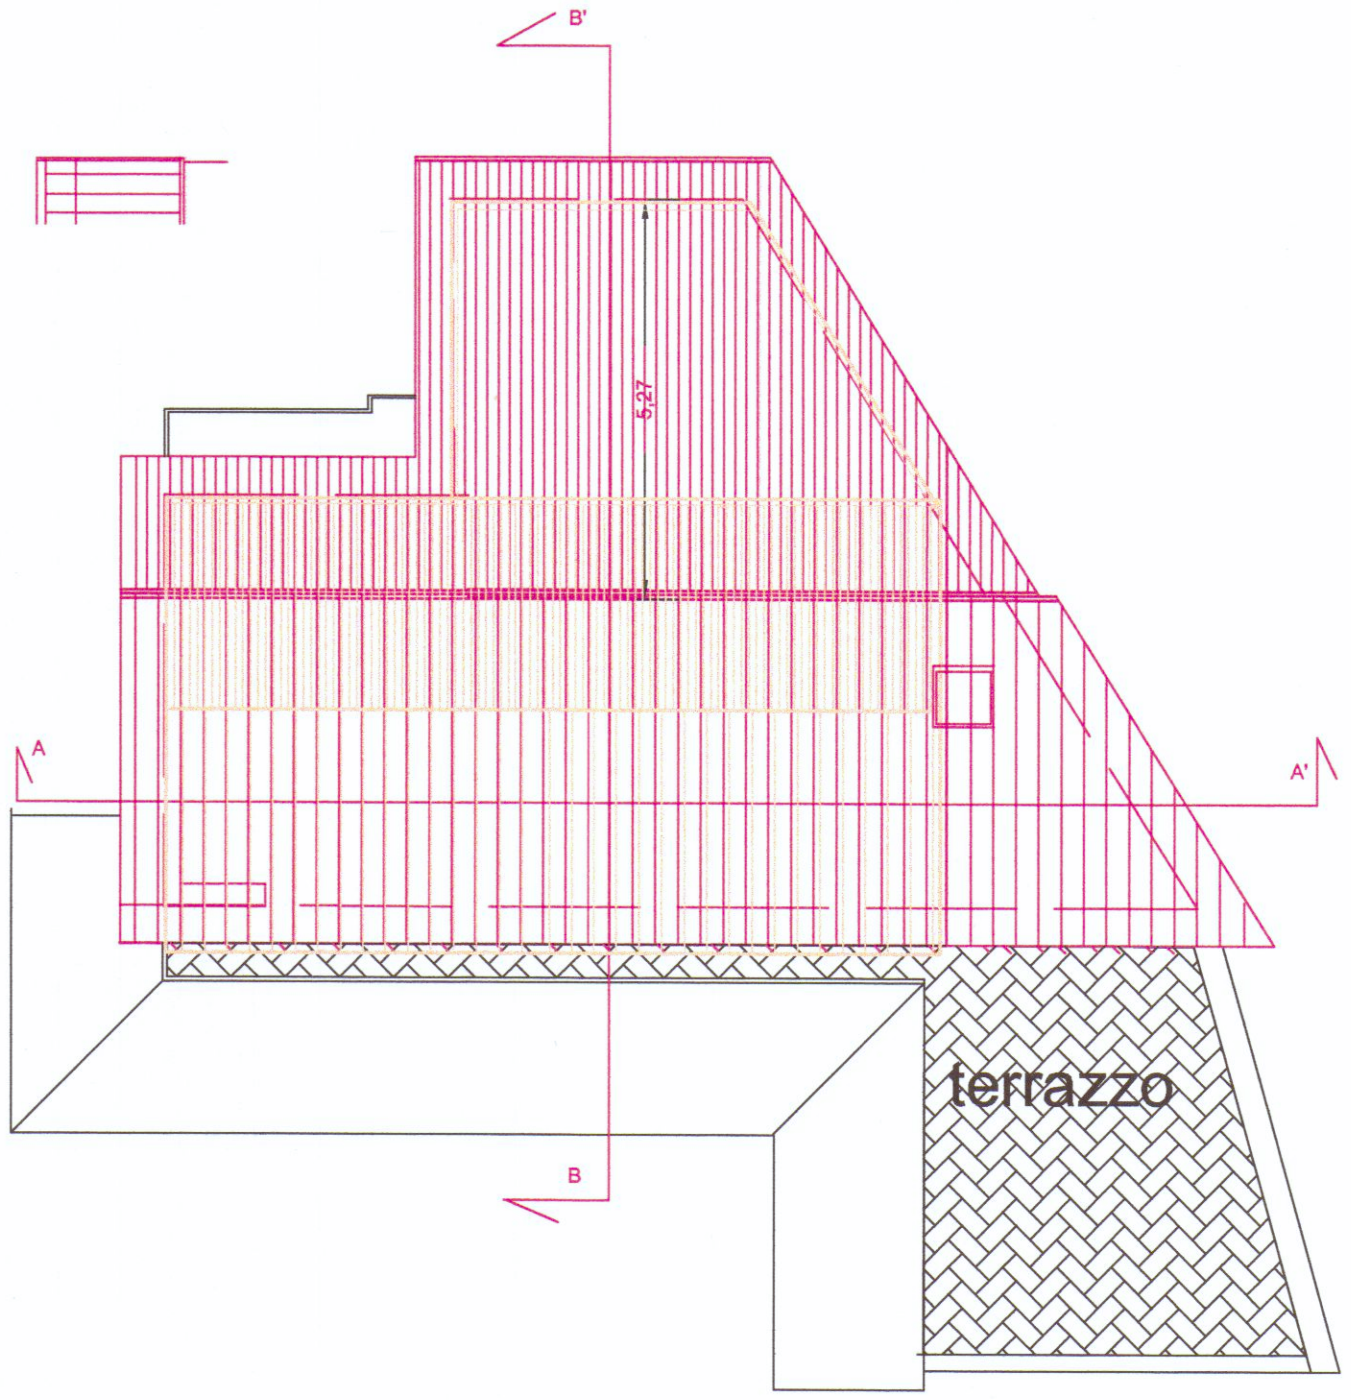


COPERTURA

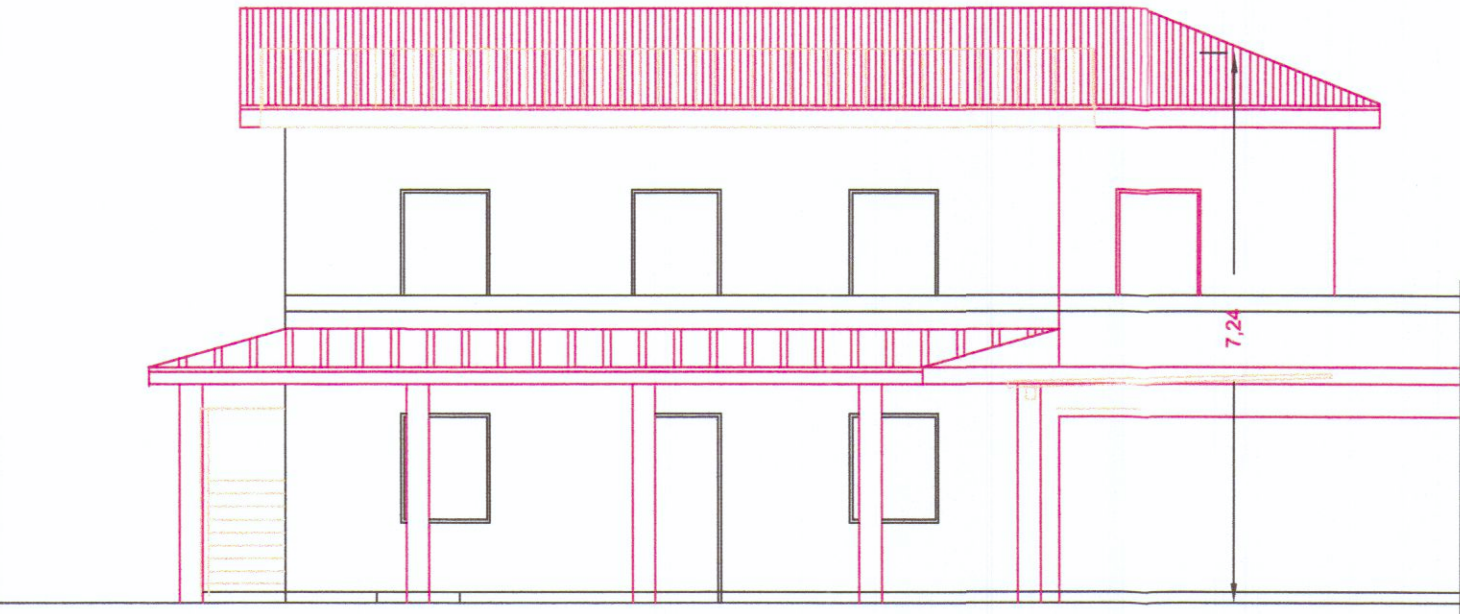


Prospetto SUD
NUOVO

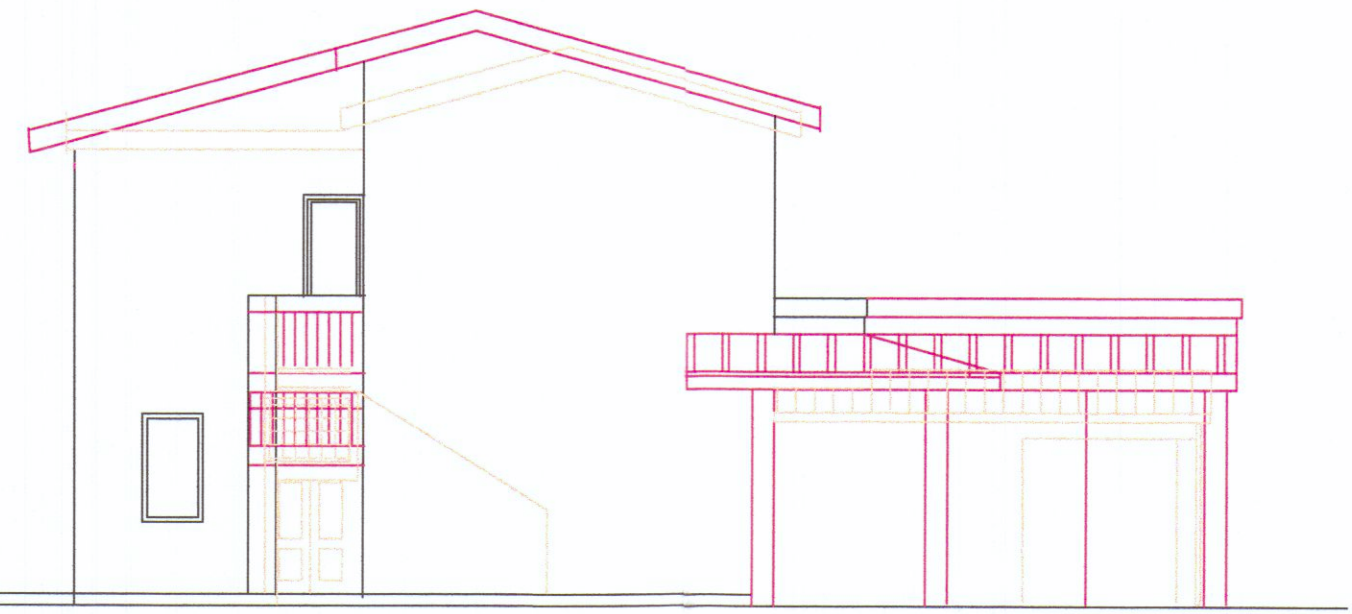


Prospetto OVEST
NUOVO

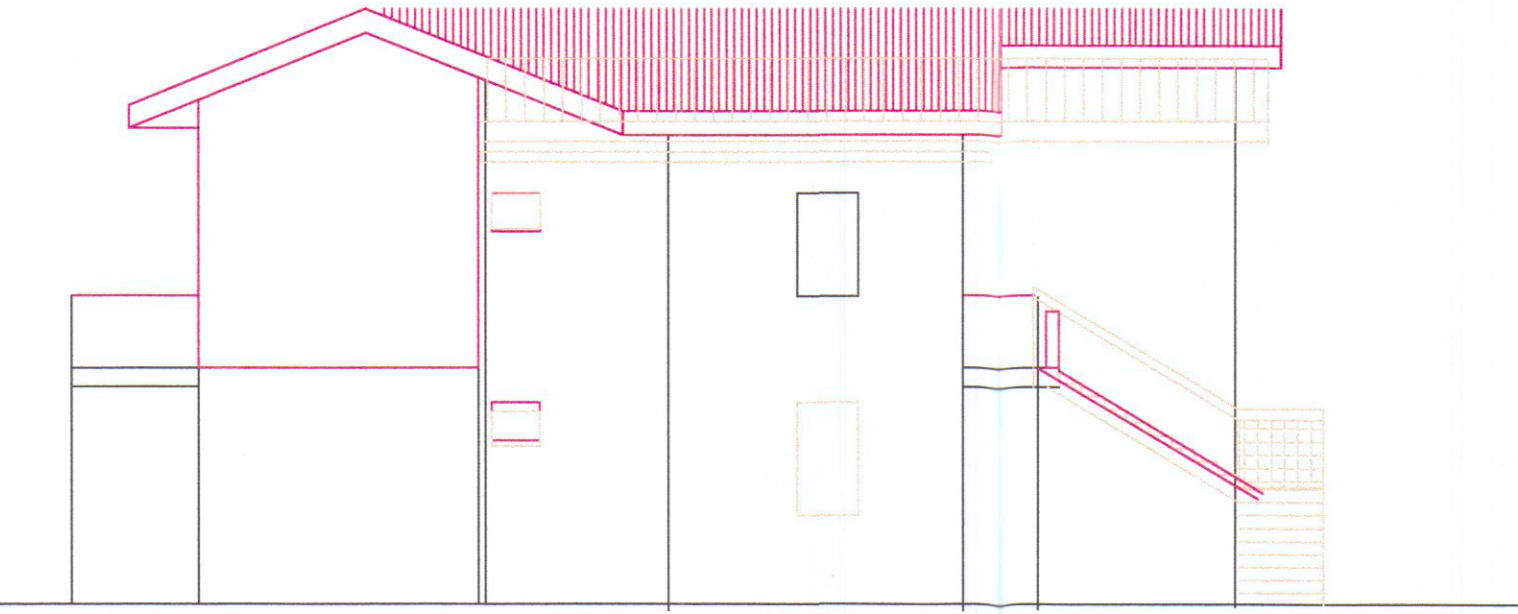


Prospetto NORD
NUOVO

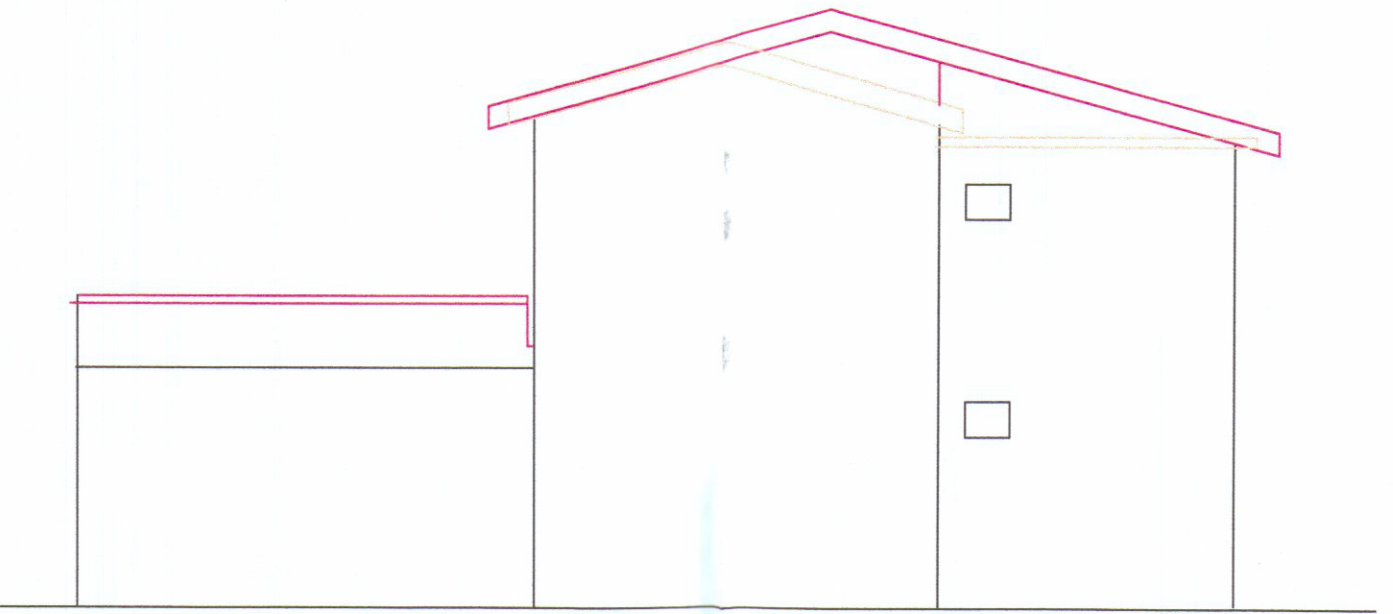

Prospetto EST
NUOVO

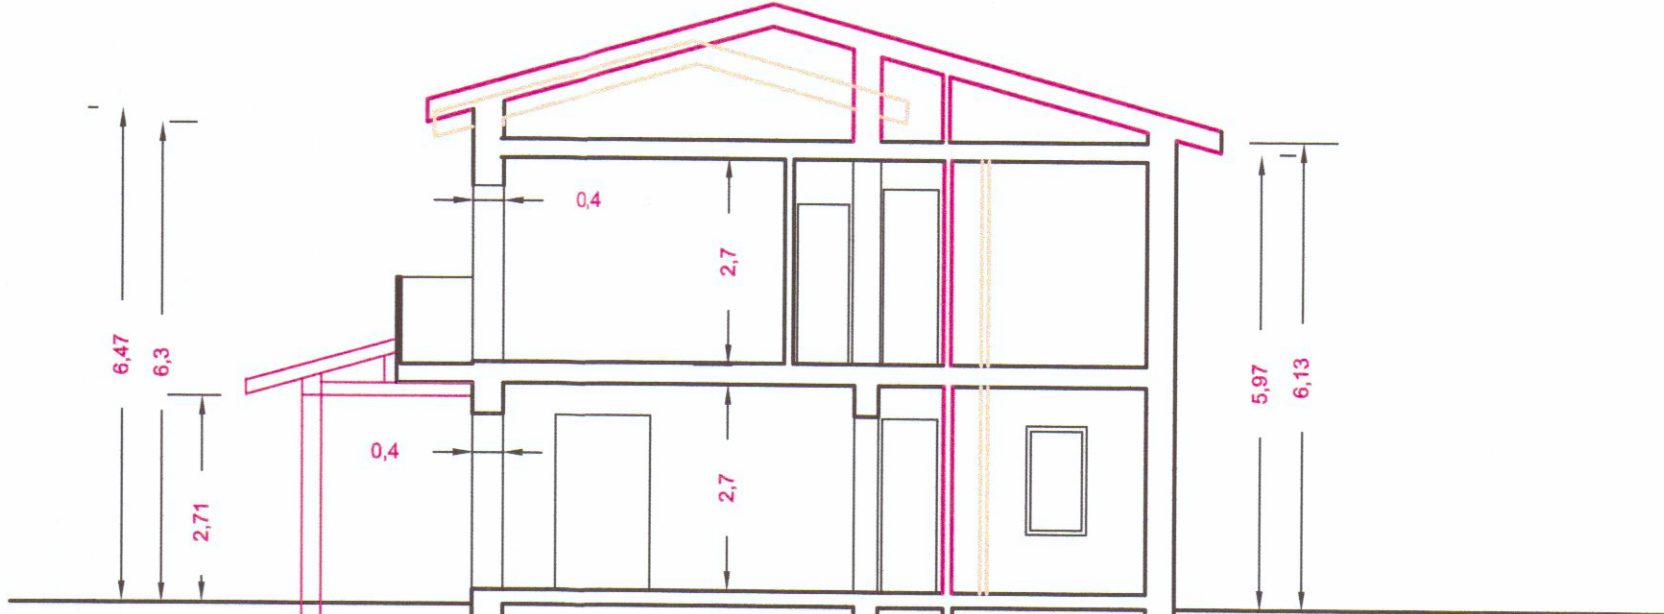

SEZIONE B-B'

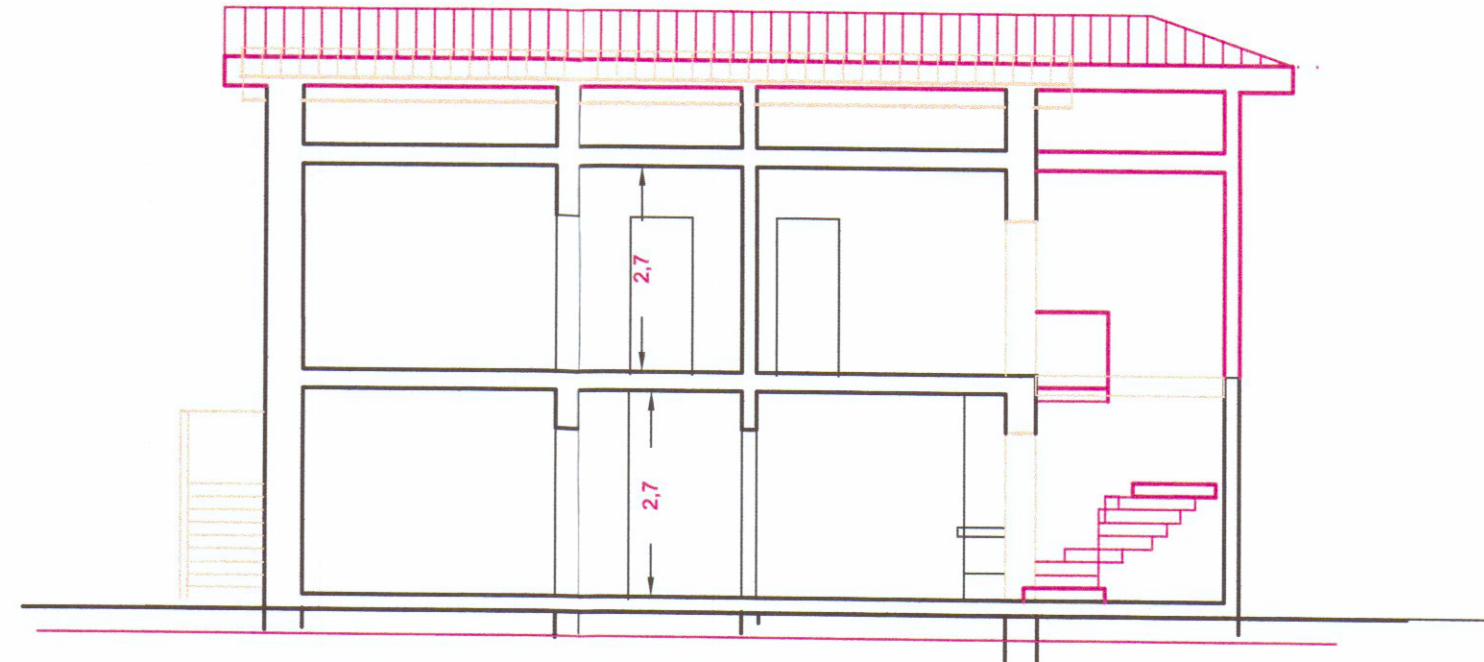

SEZIONE A-A'