

FABBRICATO #1/TENTE

APPROVATO

1/CALE 18100

VIALE PARADISO - CAVAIOLA MARINA DI (ARRADA)

CONTROLLATO

IL TECNICO

proprietà: PAOLA BOTTARI

Approvato dal Sindaco alle condizioni
indicate nel permesso di costruzione
N° 303 del 24-2-1966

L'ING. CAPO

Murfin




VIALE PARADISO - CAVAIOLA




PRO/PETO /0 VIA ZAHENOFF

tipostiglio

VIALE PARADISO - CAVAIOLA

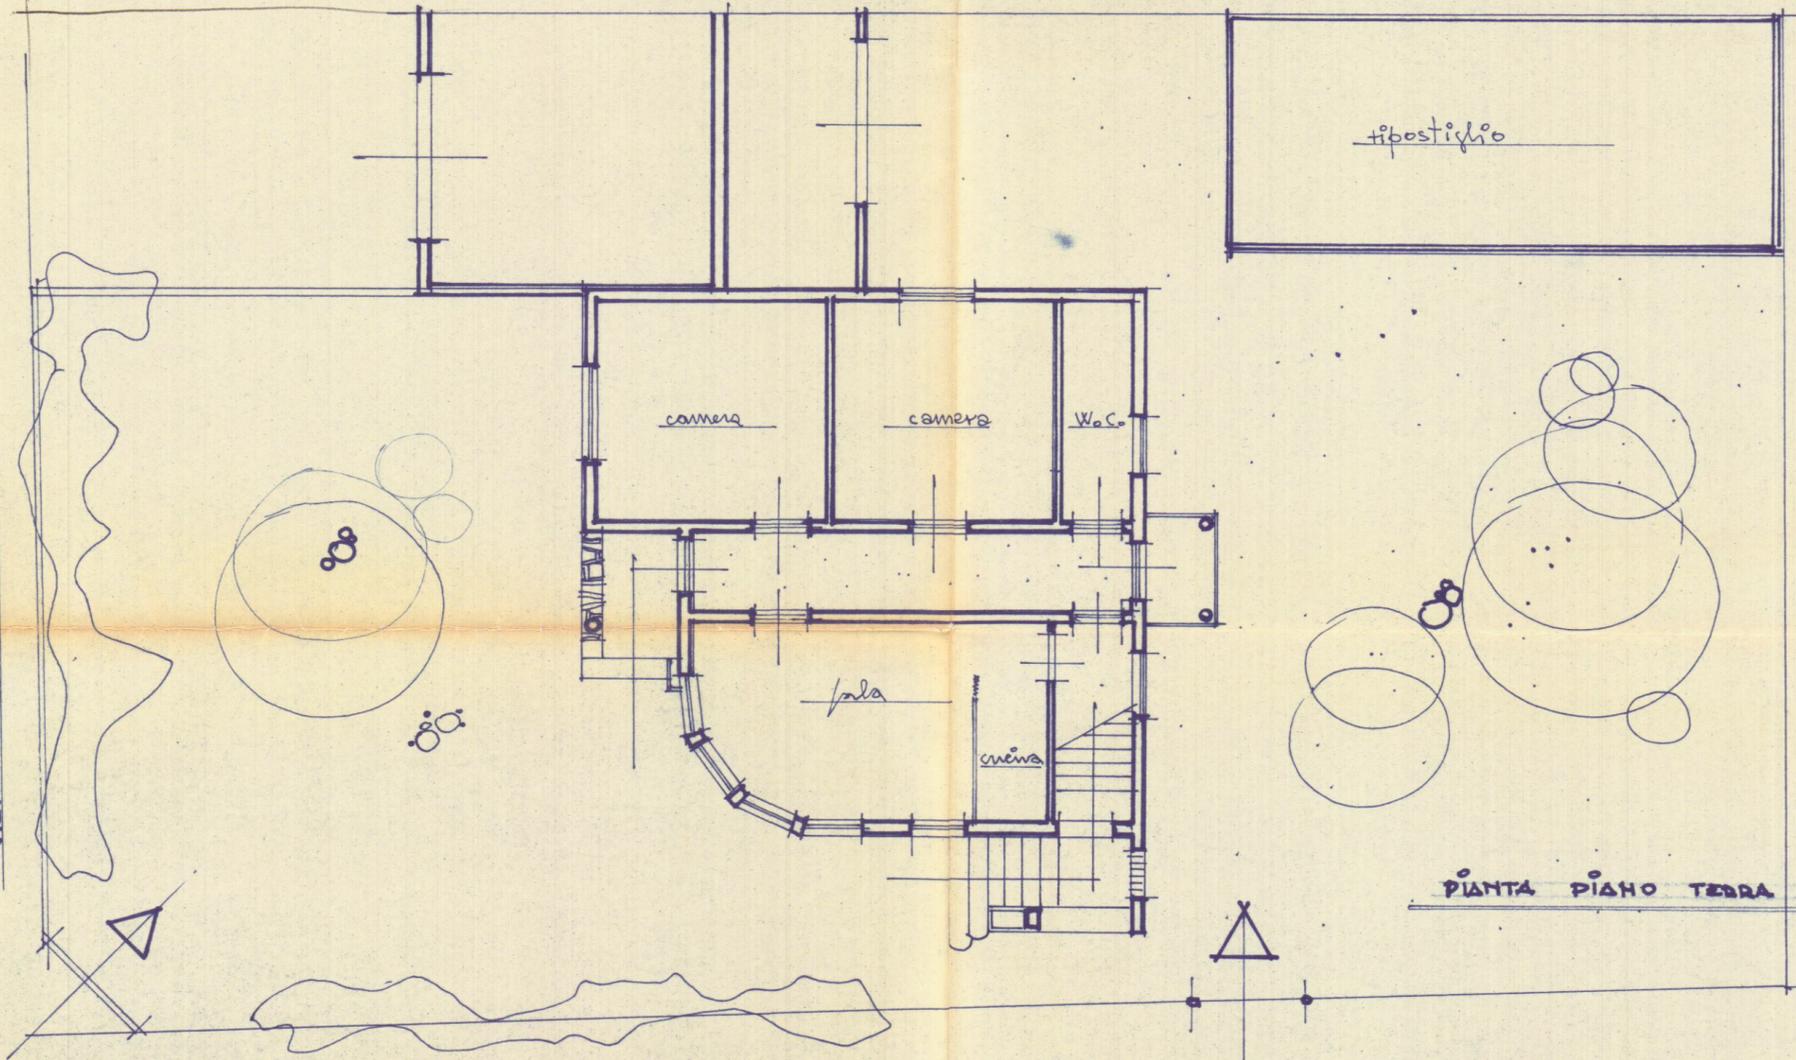

PIANTA PIANO TERRA

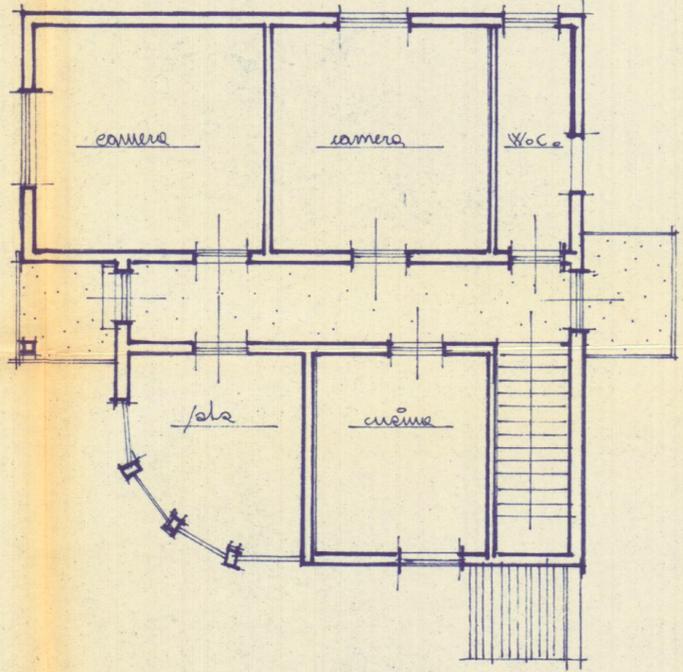

PIANTA PIANO PRIMO

VIA ZAHENOFF