



COMUNE DI CARRARA

OGGETTO. NUOVA LICENZA EDILIZIA.

Risposto al N. _____ in data _____ Allegati _____

Prot. n. 7183/493

Carrara 19 Gennaio 1977

Al Sig. PUGGI IOLANDA

Villaggio S. Luca pad. A int. 5

S. LUCA

Mi prego Informarla che in data 18/12/1976 è

stata rilasciata la licenza edilizia da Lei richiesta per la costruzione di _____
prefabbricato uso agricolo

a Carrara Via Acquafiora e che

dalla data della suddetta decorre il termine di un anno previsto dall'art. 10
della Legge Urbanistica 6 Agosto 1967 n° 765 per la validità della licenza
stessa.

La S.V. è invitata a volersi presentare, prima di iniziare i lavori,
presso la Sezione Urbanistica del Comune per il ritiro dell'atto.

IL SINDACO
Giovanni Alfani

RELATA DI NOTIFICA

L'anno 196__ e questo giorno _____ del mese di _____ io sotto
scritto Messo Comunale ho notificato copia del presente atto al sig. _____
_____ consegnandola a
mano di _____

IL MESSO COMUNALE



COMUNE DI CARRARA

7183/493

Prof. N.° Alleg. N.

Risposta a N.

del

Carrara, 28 Maggio 1976

OGGETTO: **Trasmissione progetto.-**

**ALLA SOPRINTENDENZA
AI MONUMENTI E GALLERIE
Lungarno Pacinotti, 46**

P I S A

Per il parere di competenza, si trasmette
il progetto sottoindicato :

"Pucci Iolanda residente in Carrara Villaggio
S. Luca Pad. A int. 5 - costruzione di prefab
bricato uso agricolo in loc. Acquafiora".

Il progetto ricade in area classificata dal
PRGC "Zona Interesse Paesistico tipo B" la cui
normativa é contemplata all'art. 15 delle Norme
Tecniche di Attuazione.-

Fs/br

IL SINDACO

Gentile. 04/22


205 LUG 1976
SOPRINTENDENZA AI MONUMENTI E GALLERIE
per le provincie di
PISA, LIVORNO, LUCCA E MASSA CARRARA

19 LUG 1976
Pisa,
Lungarno Pacinotti, 46 - Tel. 29.101

LOC/cn
97/7 Posiz. *Qf*
Allegati 1
Risposta a domanda del 28/5/1976
N. 7183/493

OGGETTO: CARRARA - Loc. "Acqua
fiora" - Costruzione prefab
bricato proprietà Sig.ra
PUCCI Iolanda.-

Pratica N.

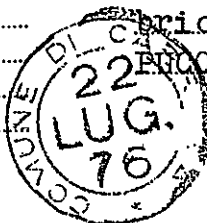

AL COMUNE di


CARRARA

E' qui pervenuta la domanda sopracitata con la quale è stato trasmesso il
progetto per specificato in oggetto.

Detto progetto interessa il lotto di terreno sito in Comune di Carrara
Via (o piazza) Loc. "Acquafiora"
di proprietà Sig.ra PUCCI Iolanda

Questa Soprintendenza, preso in esame il progetto, lo restituisce esprimendo per esso il seguente deliberato di competenza:

Considerando che il manufatto è prefabbricato e in
legno, si ritiene ammissibile e pertanto si esprime
parere favorevole.-

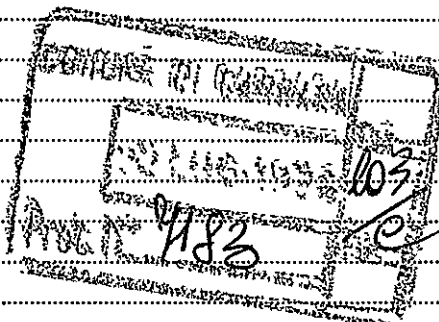

Si raccomanda nello stesso interesse della S.V. di attenersi scrupolosamente al progetto approvato (oppure in caso di repulsa, di non intraprendere alcuna opera) ad evitare l'applicazione delle sanzioni previste dalla legge.

UFFICIO URBANISTICA
493
Protocollo N.

IL SOPRINTENDENTE

Arse

Data 22 LUG 1976

SOPRINTENDENZA AI MONUMENTI E GALLERIE

per le Province di

PISA, LIVORNO, LUCCA E MASSA CARRARA

Loc./Cu.

Prot.

8019

Posiz.

q 122 1976

Allegati

Risposta a domanda del 28/5/76

N° 7183/493

COMUNE DI CARRARA

Pro.

1976

Data

Al Sig.

ex pro al Ispettorato Forestale di

ex pro al Comune di

CARRARA



29/6/76

13/6/76

14 GIU. 1976

Pisa,

Lungarno Pacinotti, 46 - Tel. 29101

OGGETTO CARRARA-Loc. ta "Acquafiora"
Costruzione prefabbricato-Proprietà
PUGGI-Iolanda

CENSIM DI CARRARA	
1976	103
Prot. 7183	15

A corredo dell'istanza qui pervenuta, si invita la S.V. a trasmettere quanto descritto ai punti
Ditte interessata e a trasmettere quanto descritto al punto DODICI.


- 1) - domanda in bollo con breve relazione tecnica dei materiali da usare;
- 2) - planimetria d'insieme aggiornata in scala 1:2000 della località, con l'indicazione dei punti di riferimento certi (strade di accesso, toponomastica e numeri civici) per individuare l'ubicazione;
- 3) - esatta delimitazione del lotto interessato ed asservito all'opera;
- 4) - rilievo quotato del terreno in scala 1:200, con l'indicazione dell'alberatura esistente e dell'altezza delle case sui lotti confinanti;
- 5) - piante in scala 1:100, dal piano di fondazione al tetto compreso;
- 6) - almeno due sezioni ortogonali quotate in scala 1:200 con l'indicazione dei volumi progettati, nonché con profili del terreno e delle modifiche previste, RIFERITE A CAPOSALDI FISSI FACILMENTE INDIVIDUABILI ed estese per almeno 50 mt. a monte ed a valle;
- 7) - i prospetti di tutte le fronti in scala 1:100, riferite ai punti di sistemazione del terreno;
- 8) - sezione quotata in scala 1:100 riferita ad un caposaldo fisso facilmente reperibile con indicata la situazione del terreno naturale e delle sistemazioni di progetto;
- 9) - sistemazione dell'area libera, riportata sul rilievo quotato del terreno con la indicazione del numero e delle qualità delle alberature esistenti, che si conservano e di quelle che verranno poste a dimora;
- 10) - tabellina con i dati planimetrici e volumetrici (area lotto, superficie coperta, volume vuoto per pieno);
- 11) - certificato catastale, estratto di mappa e FOGLIO DI MAPPA; atti di proprietà oppure dichiarazione autentica del proprietario a favore del committente;
- X 12) - documentazione fotografica possibilmente a colori dell'ambiente ripresa da punti estremi, riportati sulla planimetria, in DUPLICE COPIA, di cui una con l'indicazione delle sagomature al vero delle opere progettate;
- 13) - indirizzo degli interessati e del Direttore dei lavori per eventuali altre richieste, precisazioni e comunicazioni;
- 14) - tavole di raffronto delle varianti, indicate con tratto rosso e giallo;
- 15) - N° copie complete degli elaborati;
- 16) - invita la S.V. ad accedere nei locali di questo Ufficio in un giorno di Martedì, nelle ore antimeridiane per chiarimenti in ordine alla istanza (previa conferma telefonica).

IL SOPRINTENDENTE


C. S. 22




LATO NORD-OVEST

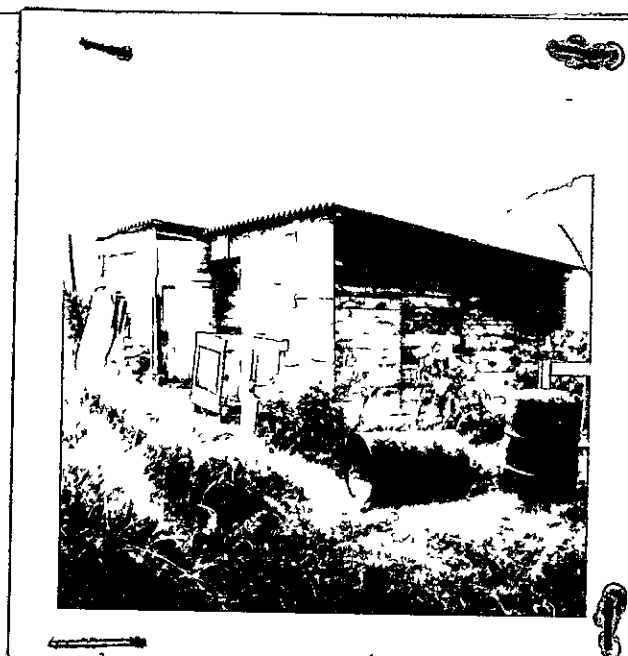

LATO SUD-EST

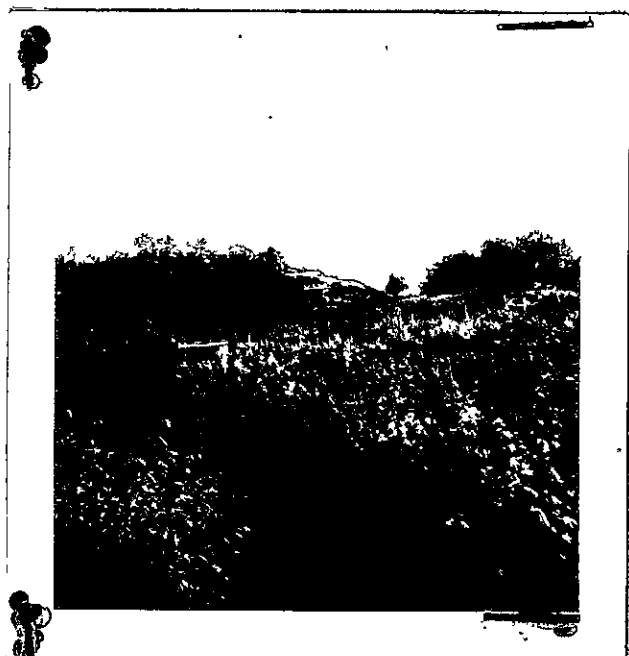

PANORAMICA

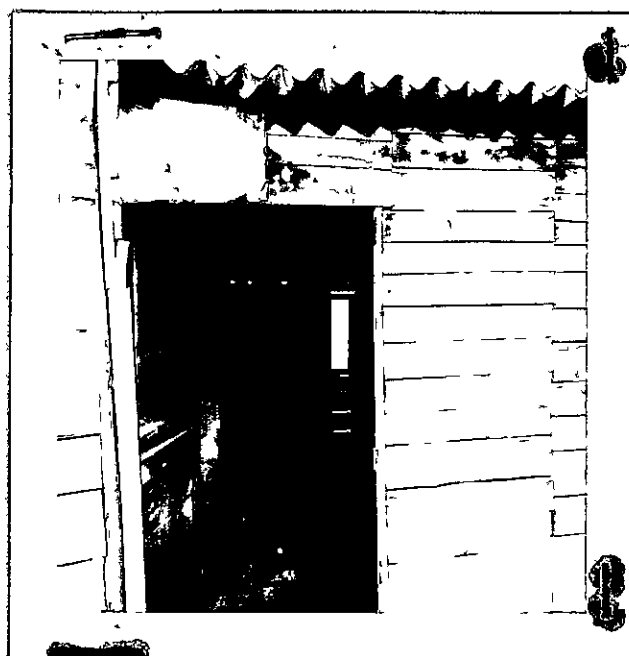

PARTICOLARE

ALLEGATO AL PROGETTO DI PREFAB.
BRICATO AD USO AGRICOLO
PUCCI IOLANDA



COMUNE DI CARRARA

ATTO DI SOTTOMISSIONE



I... sottoscritt... PUCCI IOLANDA
nat... a Carrara il 12. 4. 1977
resident... a Carrara-San Luca via San Luca n° 1
in qualità di proprietaria di un terreno contraddistinto cata-
stalmente col mappale n° 478 f 77 . sez. III .
sito in località Aquafiora oggetto di richie-
sta di licenza comunale di costruzione per un manufatto assog-
gettato al vincolo di precarietà ad uso agricolo
con il presente atto, da sottoporre a registrazione, si impegna
a rimuovere o demolire il suddetto manufatto a seguito di ordi-
nanza del Comune di Carrara, entro i termini fissati, senza nul-
la pretendere a titolo risarcimento danni o compenso per spese
di demolizione o rimozione.

In caso di non ottemperanza nei termini prescritti nell'ordi-
nanza il Comune di Carrara è autorizzato ad accedere al fondo
e a provvedere direttamente alla demolizione del manufatto addos-
sando al sottoscritto tutte le spese conseguenti.

Letto, confermato e sottoscritto

Carrara li 14. XII. 1976

Pucci Iolanda

REGISTRAZIONE 15 DIC. 1976	
REGISTRATO A CARRARA IL	
AL N. <u>644</u>	VOL. <u>173</u> ATTI <u>finati</u>
ESATTE LIRE <u>5.300</u>	
IL CASSIERE <i>[Signature]</i>	IL DIRETTORE <i>[Signature]</i>

Comune mi la ha curato

[Circular Stamp: REGISTRO COMUNALE CARRARA 1976]

Ufficio Tecnico - Sez. Urbanistica

Progetto di proprietà della Ditta PUGGI IOLANDA
ad uso PREFAB. uso AGRICOLA sito in ACQUAFIORA
Via ACQUAFIORA Sez. F. 77 ... Mapp. 478

S E D E

Il progetto presenta le seguenti difformità:

Classificazione della zona *Per. Aca "B"*

Distanza dal confine N.

11 11 11 0.

Distanza dalla strada o suo asse

Rapport di Copertura Sup. Cop/Sup.ter

Indice di fabbricabilità mc/mq

Superficie coberta (Max)

Altezza del fabbricato

N° dei piani

Arretramento piano attico

Cortil¹ interni¹

Caved in

Aggetti e sparger
size

Superficie a parcella art. 18 L. 765

Sup. a parch. art. 17 L. 765 standard

Preselezioni di P. R.P. a lottizzazione

LOTTO MINIO

Si CONSENTA Soprint. 66. 777

— SI CONSENTE NO COSTRUZIONI ad esclusivo uso di Abitazione

Carrara, 29-3-50



COMUNE DI CARRARA

OGGETTO: Adeguamento oneri di urbanizzazione.

Risposta al N. _____ in data _____ Allegati _____


Prot. N. 30680 Carrara, 23 Dicembre 1976

Sig.ra Pucci Iolanda
Villaggio S.Luca - pad."A" int.5
S.LUCA (Carrara),

Si comunica che con deliberazione del Consiglio Comunale n. 179 del 7 Dicembre 1976 è stato modificato il Regolamento adottato il 6/9/1972 in attuazione dell'art.10 comma V della legge 6/8/1967 n. 760 per quanto concernente le aliquote dovute agli effetti delle opere di urbanizzazione.

Quanto sopra premesso si avverte che per le licenze edilizie che verranno ritirate dopo che la deliberazione di cui sopra sarà divenuta esecutiva, verranno applicate le nuove aliquote nell'importo maggiorato.

Vr/mg.

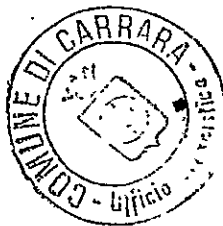

IL SINDACO
Giovanni Affab

