


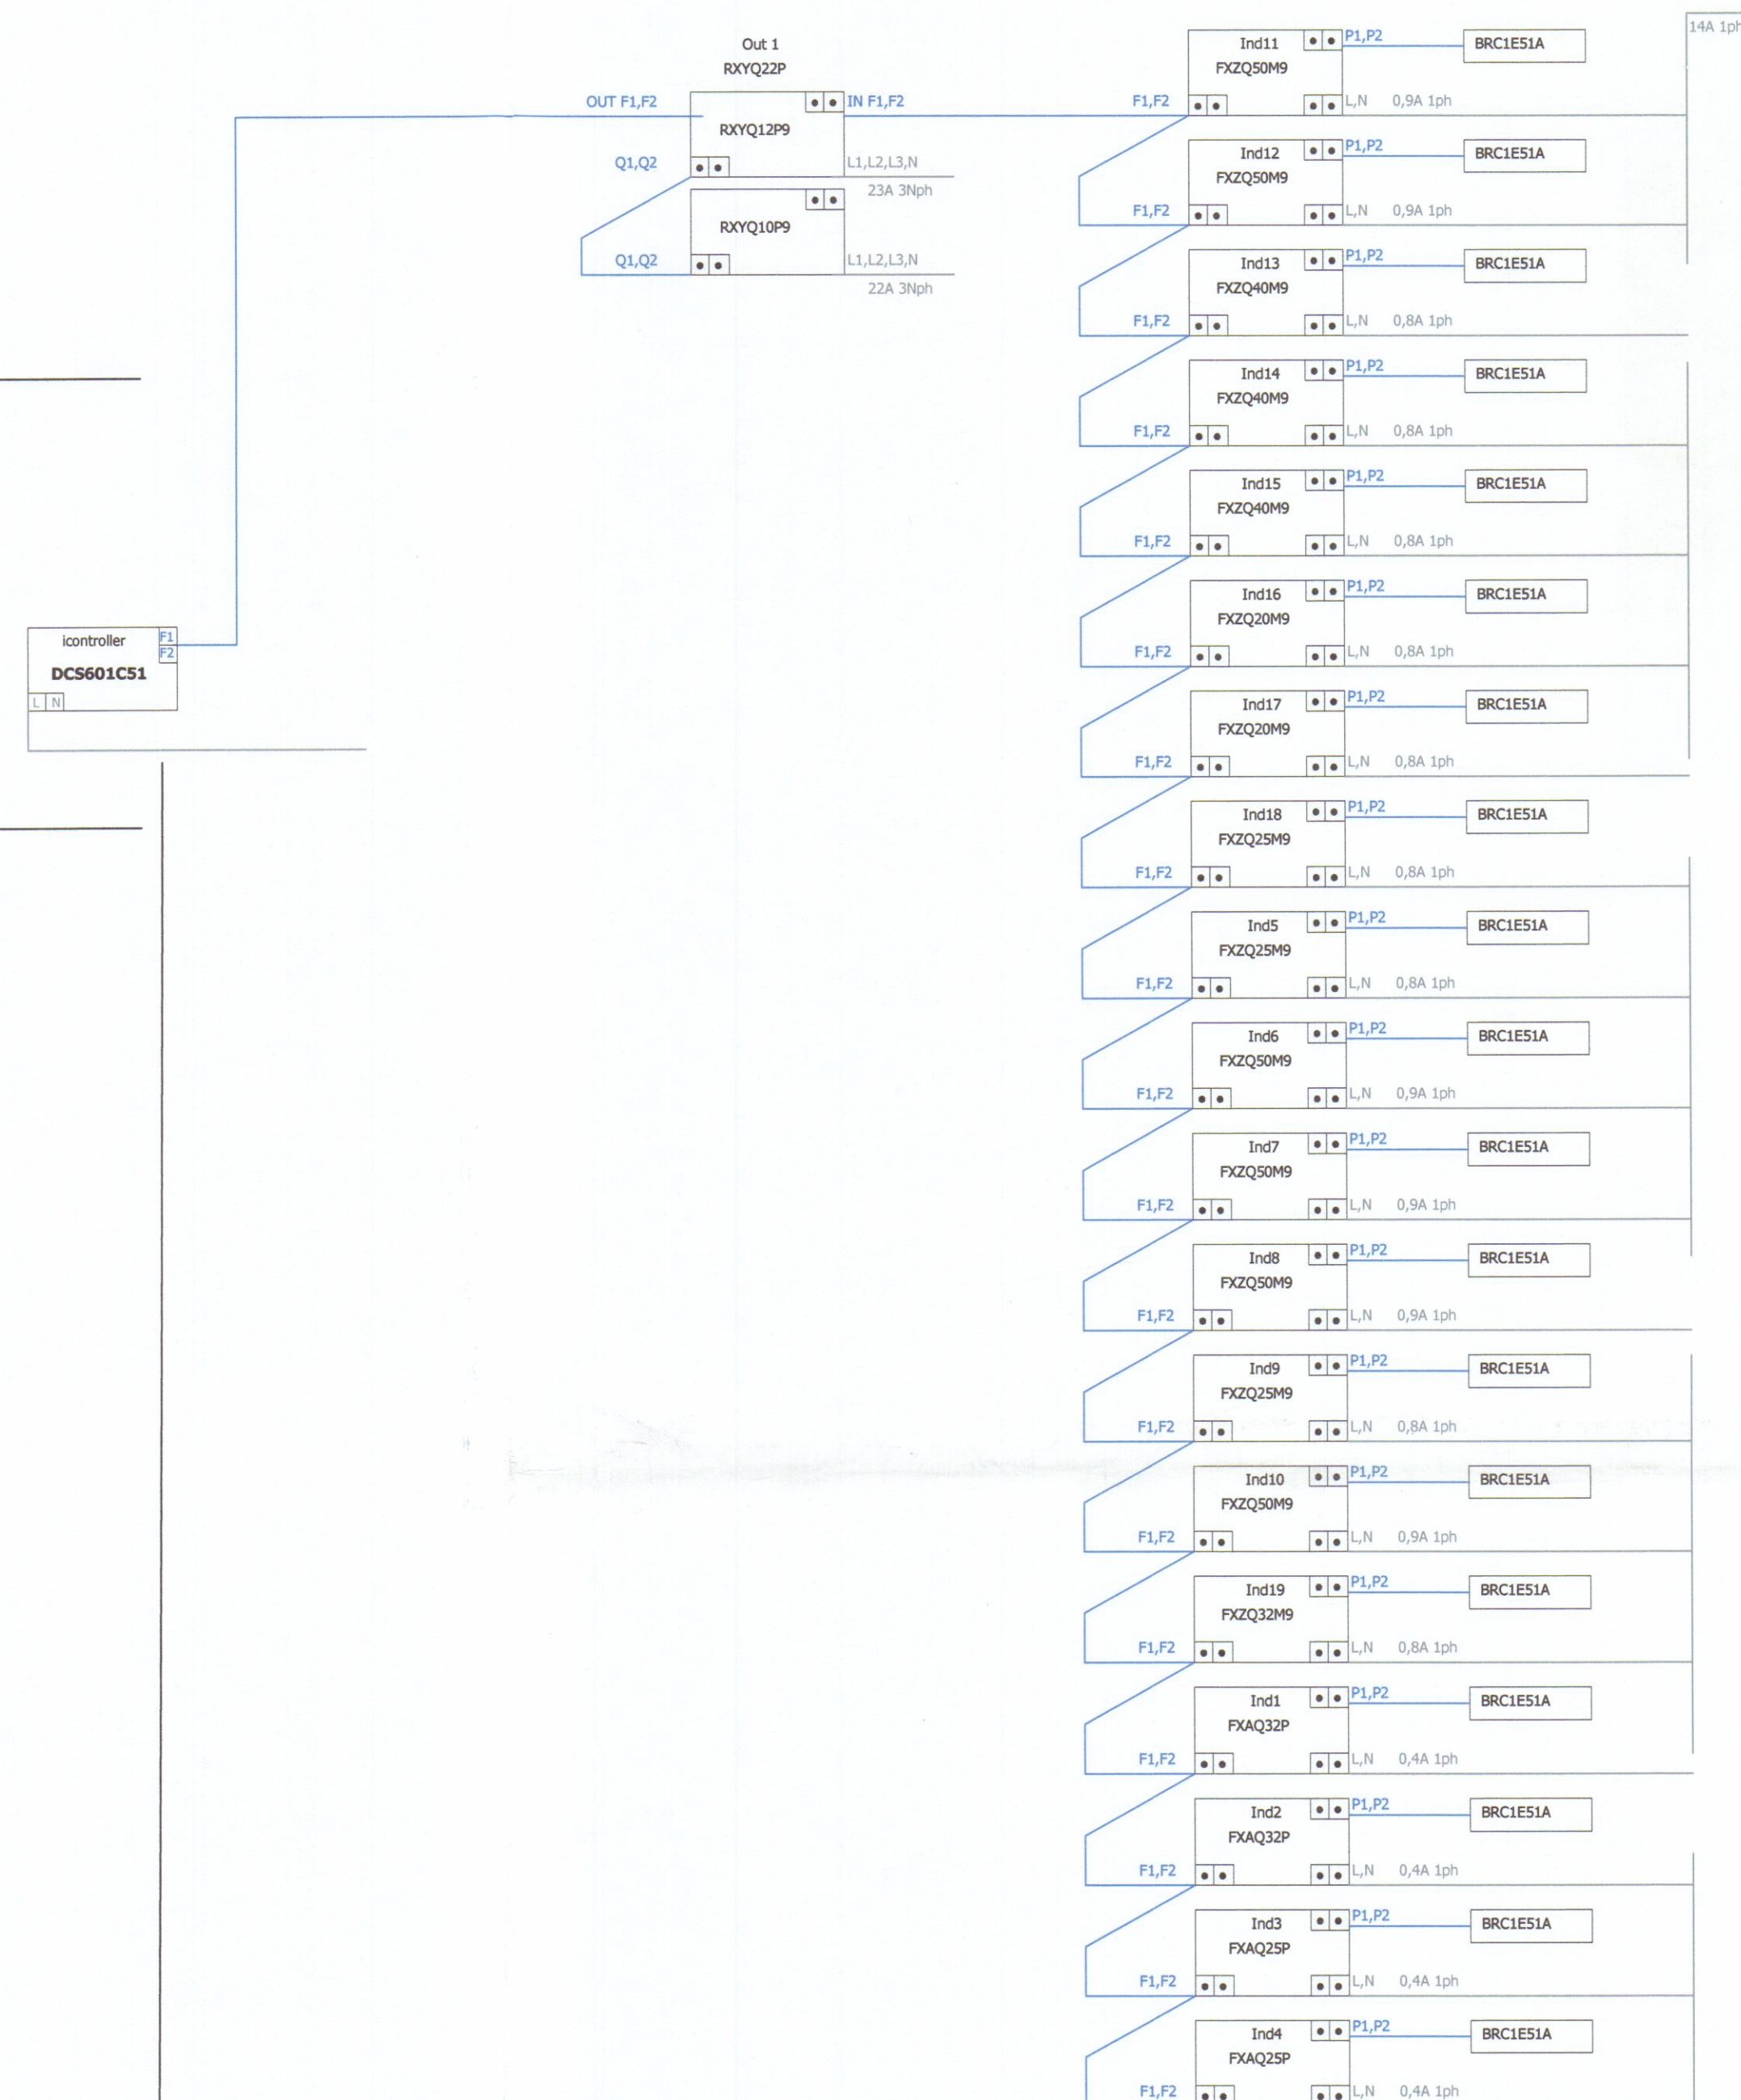

(utilizzare cavo bifilare da 0.75-1.25 mmq)	Note:
	Per la linea di potenza separate distanti almeno 30 cm prevedere due canaline

COMUNE DI CARRARA
11 OTT. 2012

STATO DI PROGETTO ESECUTIVO		Progetto nuovo impianto climatizzazione Rif. DM n° 37/2008		
<u>OGGETTO:</u> Posizionamento fancoil interni e dimensionamento tubazioni		<u>TAV.::</u> 2		
<u>COMMITTENTI:</u> BERTAZZONI ASCENSORI MASSA		<u>PROGETTISTA:</u> Dott.Per.Ind.Massimo Cerignoli Via Nerino Garbuio Area COSVAP CARRARA(MS)		<u>Data:</u> Gennaio 20... <u>Scala:</u> -----