
 TAV. N. 3	Studio Tecnico Professionale Geometra Ivano SQUASSONI M. di Carrara v. Fiorillo 9b. tel. 632611
	PROPRIETA' SOCIETA' ALTA VAL D'ENZA
Dati Tavola: RAFFRONTO	OGGETTO: ACCERTAMENTO DI CONFORMITA' inerenti a lavori di ristrutturazione e sopraelevazione di un fabbricato a uso civile abitazione, sito in Marina di Carrara, Viale Monzone n. 41
Dati Catastali: FG. 97 MAPP. 23	Varie: stato approvato stato di fatto
Scala: 1 : 100	Data:

APPROVATO




COMUNE DI CARRARA
 SETTORE URBANISTICA
 Approvato dal Documento di Condizione
 Indirizzante al Piano Urbanistico
 n. 61 del 2007
 elaborato grafico Tav. 3
 dal Nucleo Verifica e Controllo
 Il Responsabile del Procedimento
 (Pizzini Gian Rodolfo)


PIANO SOTTOTETO

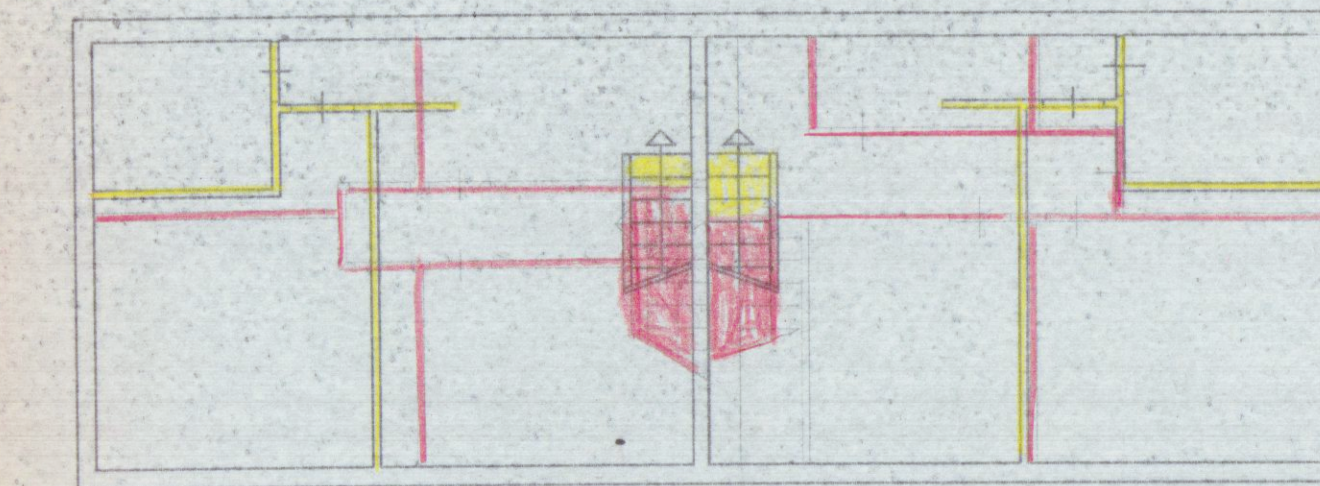


PIANO INTERRATO

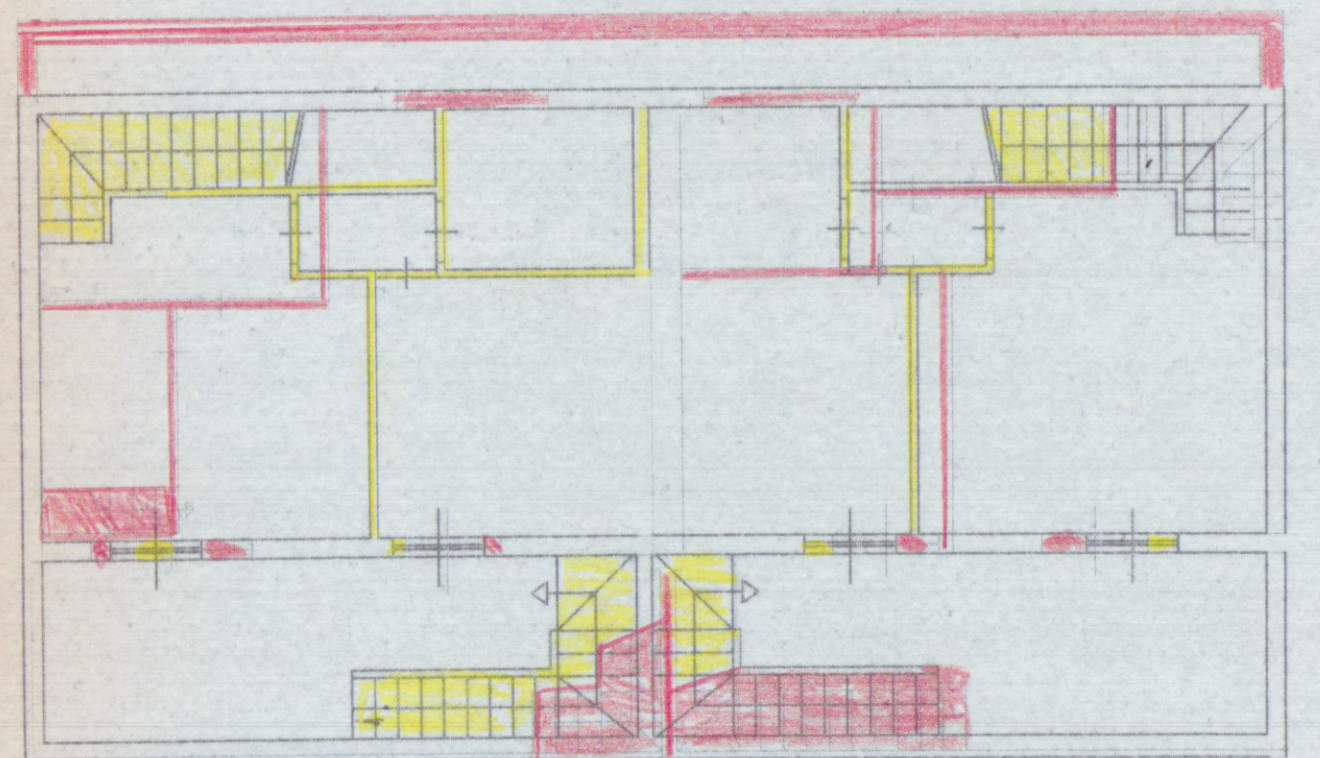


PIANO PRIMO

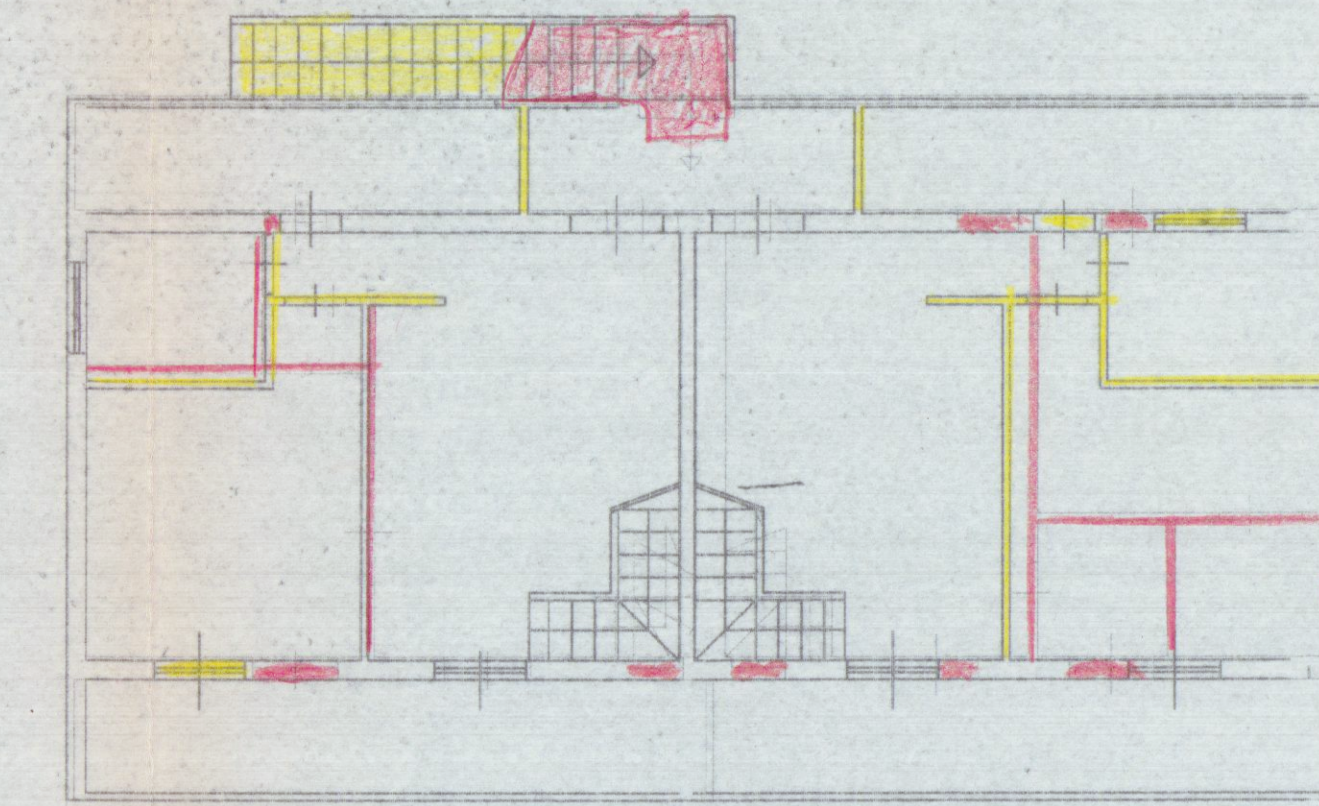


PIANTA COPERTURA

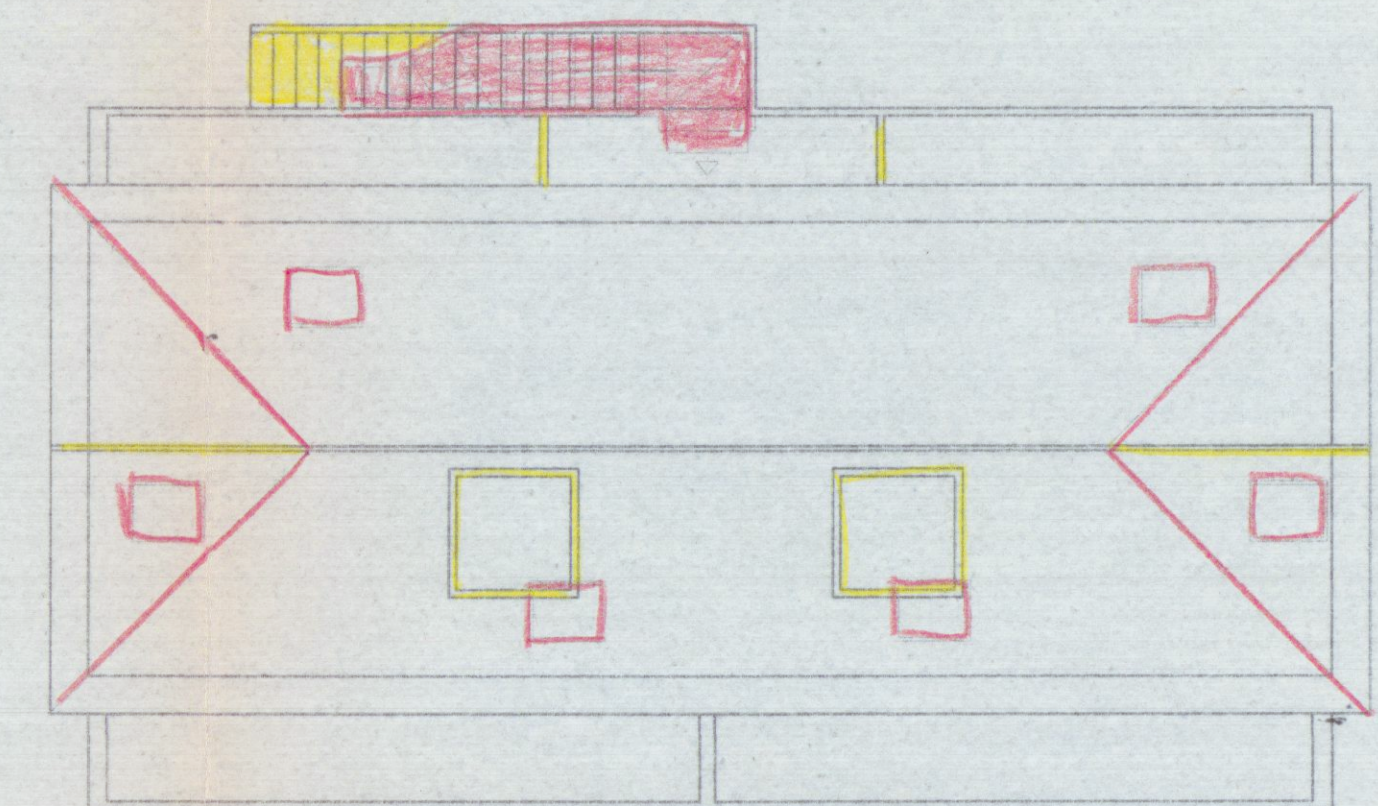


PROSPETTO OVEST

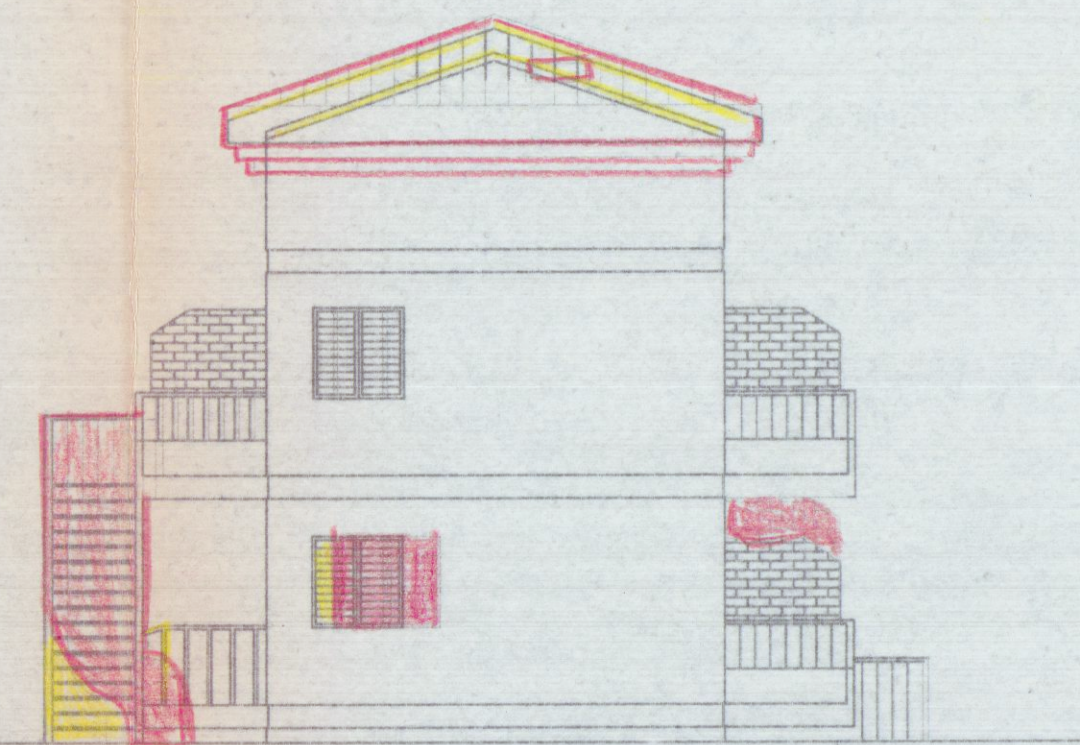

PROSPETTO EST

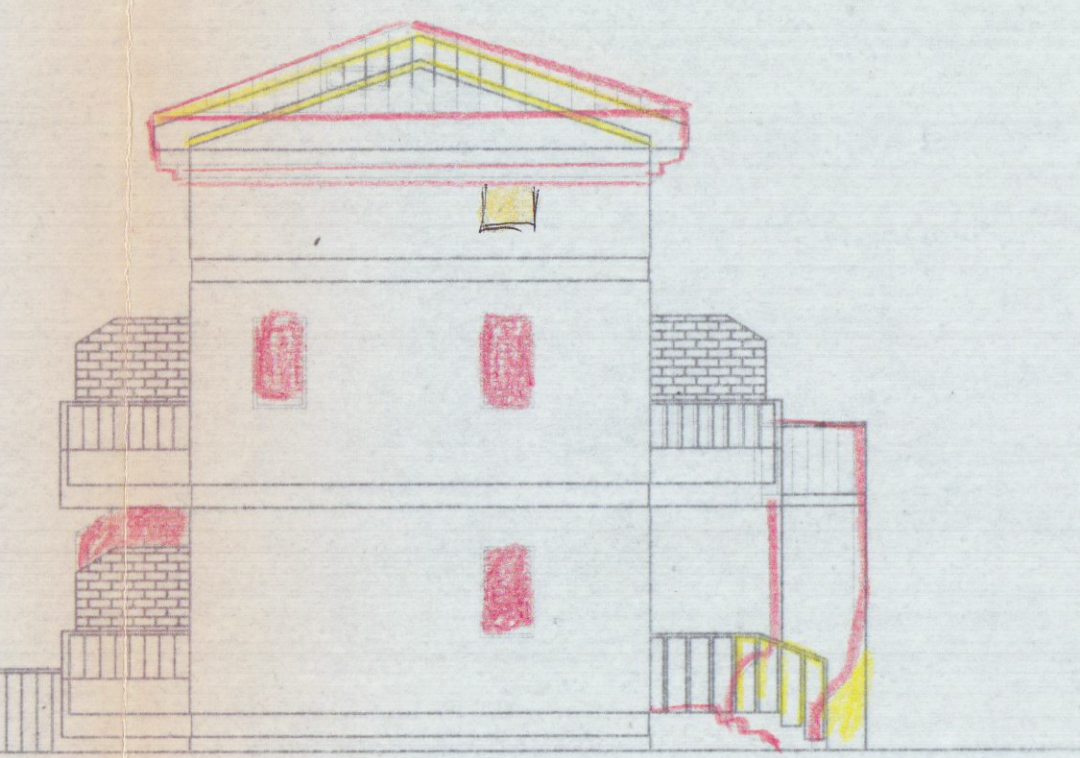


PIANO TERRA

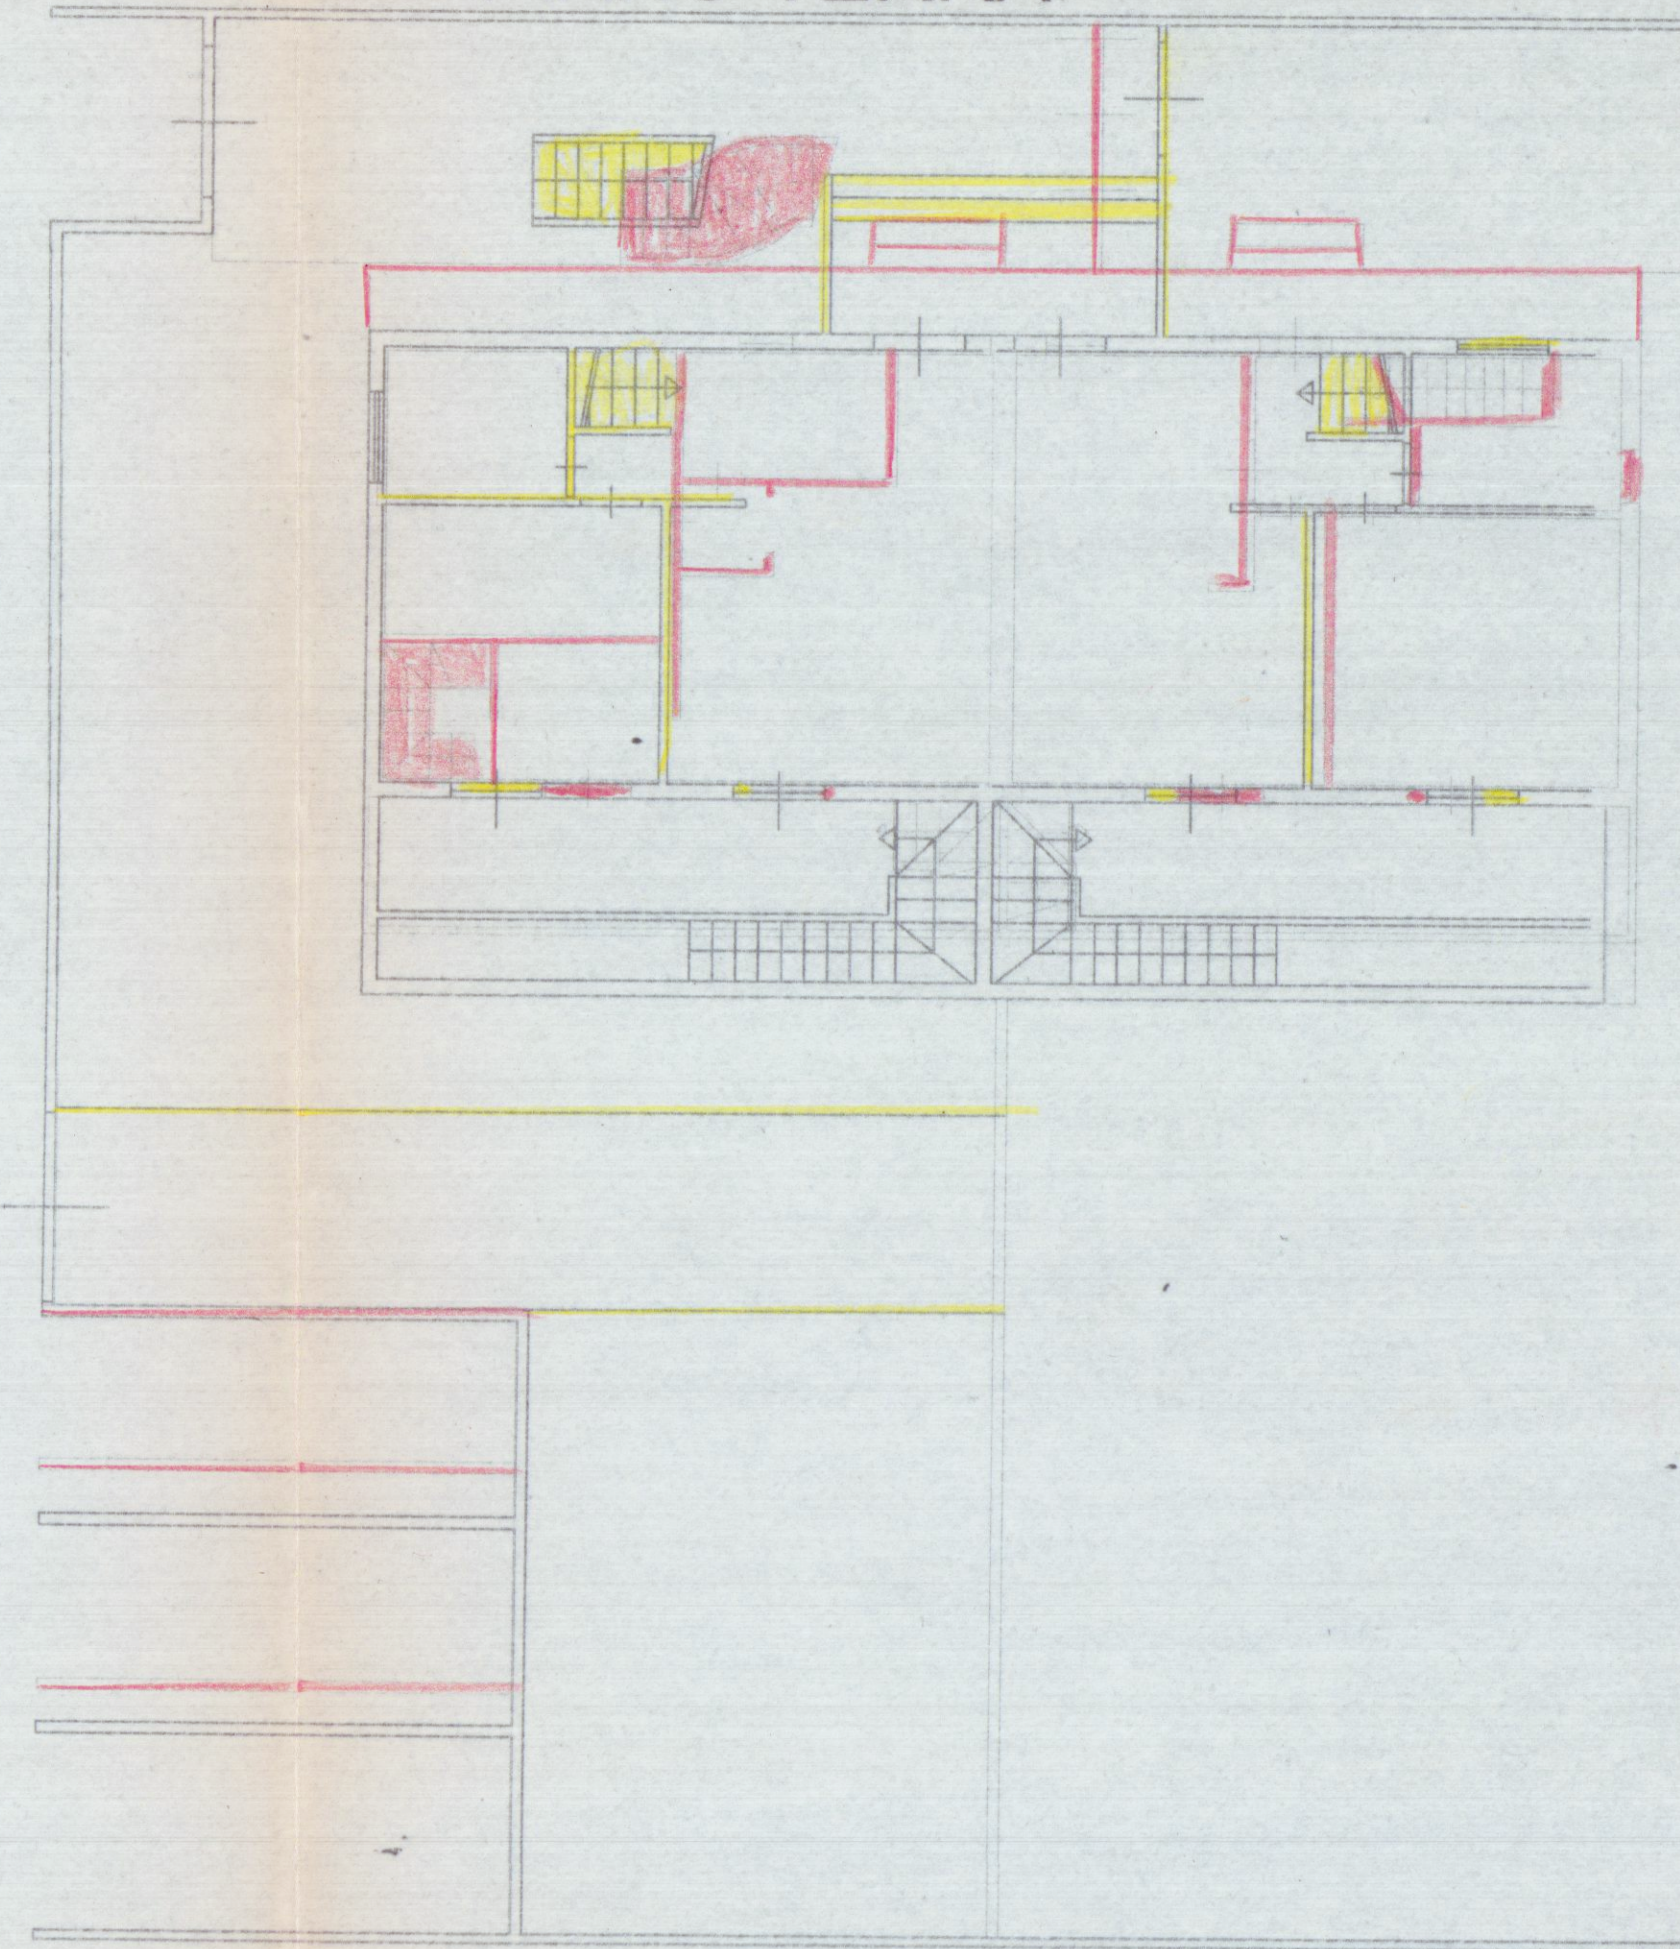


SEZIONE A - A



PROSPETTO NORD

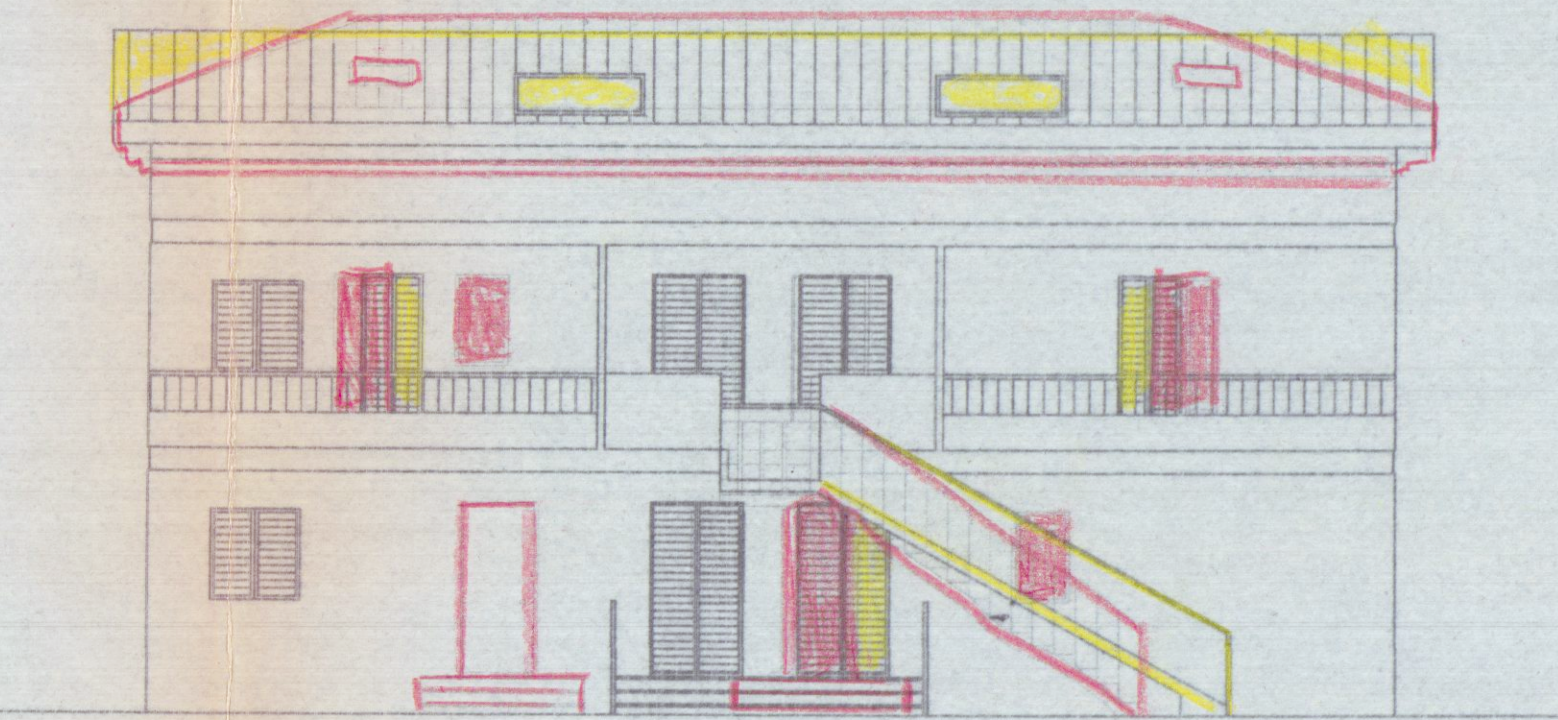

SEZIONE B - B

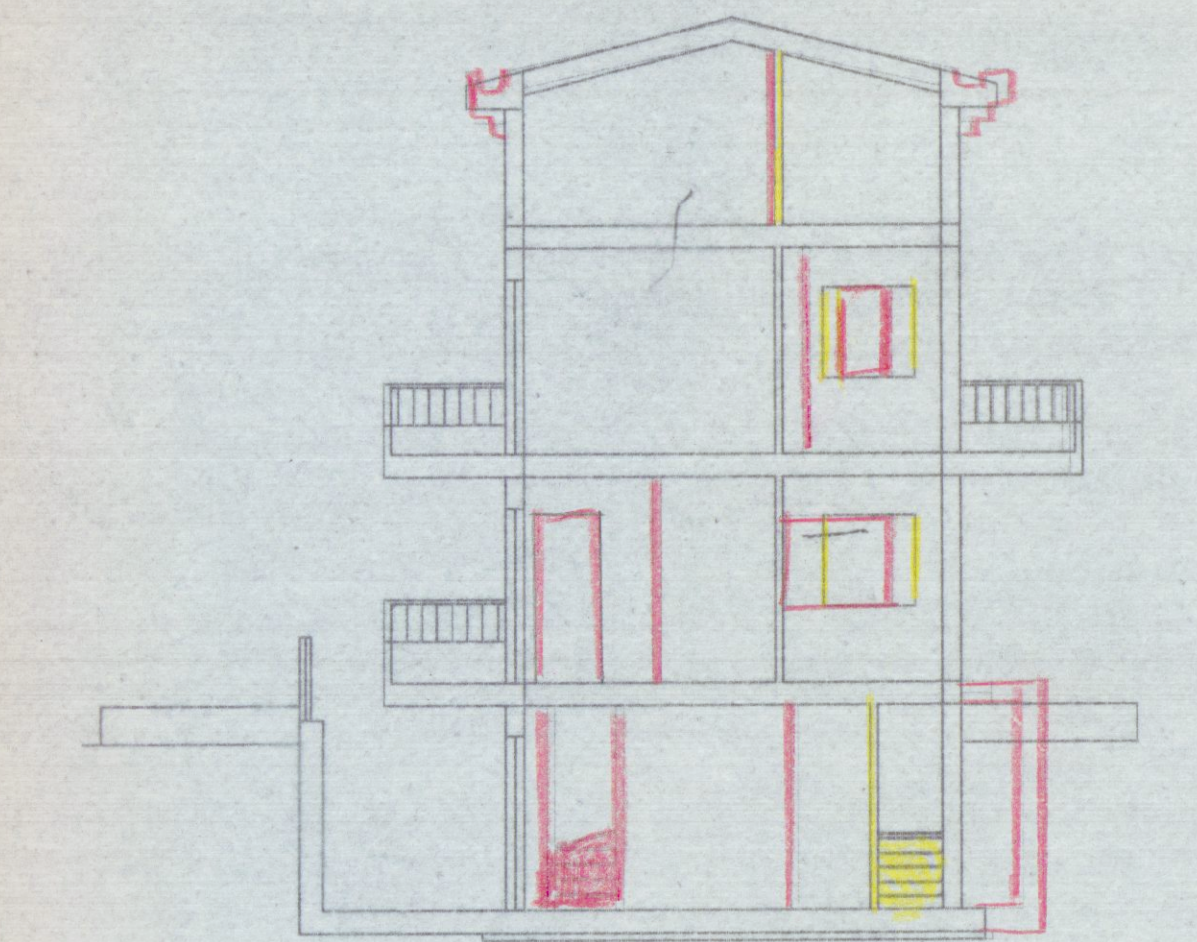

PROSPETTO SUD

