


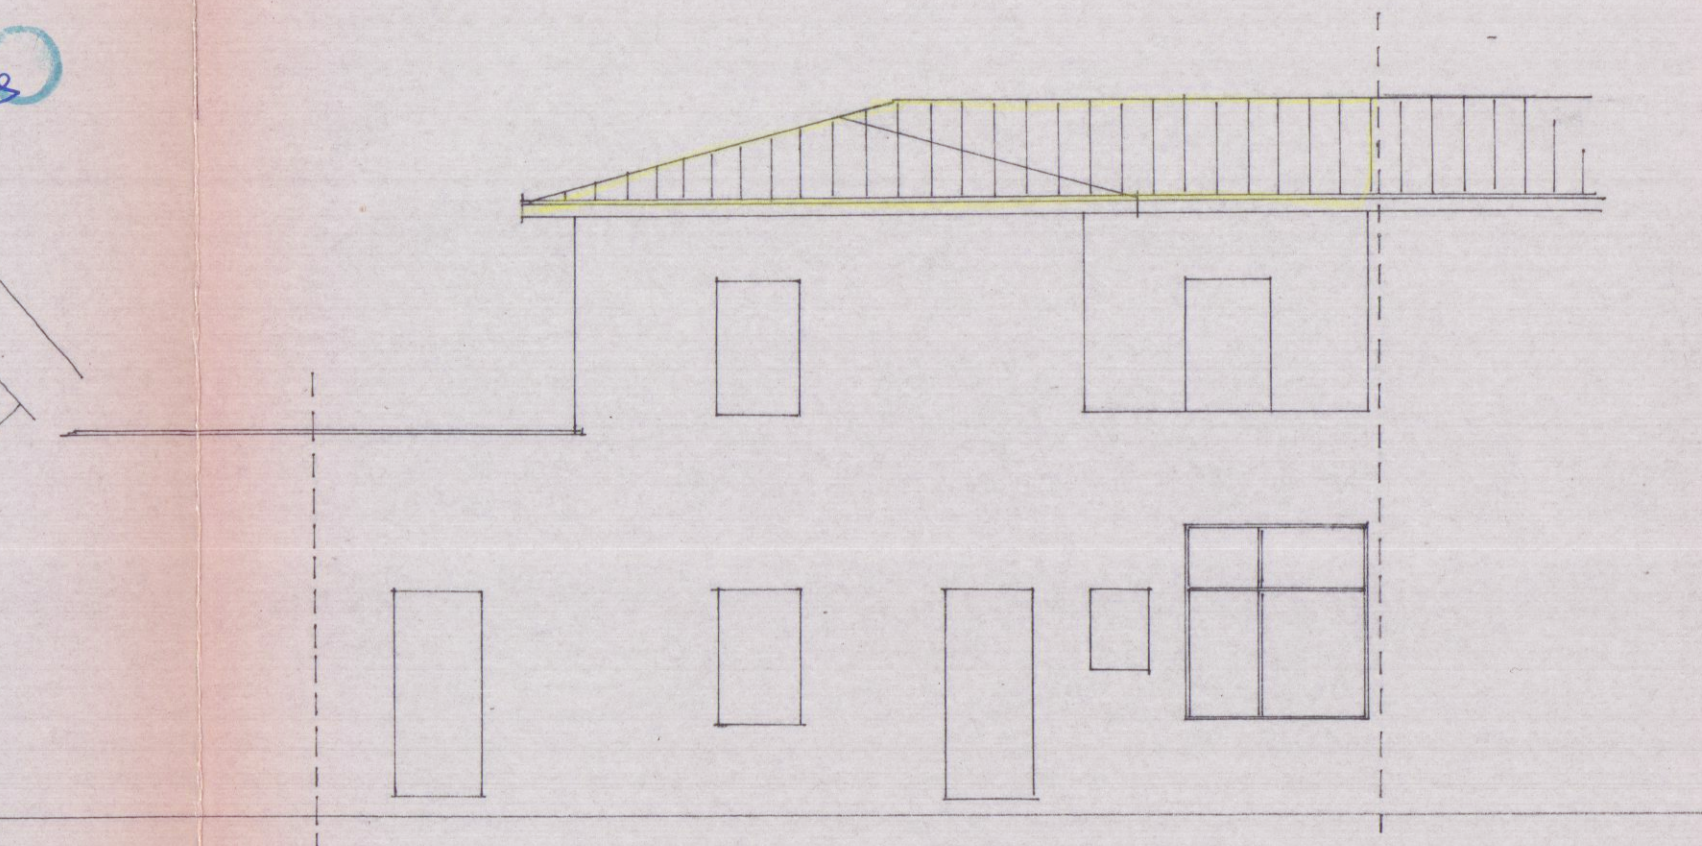


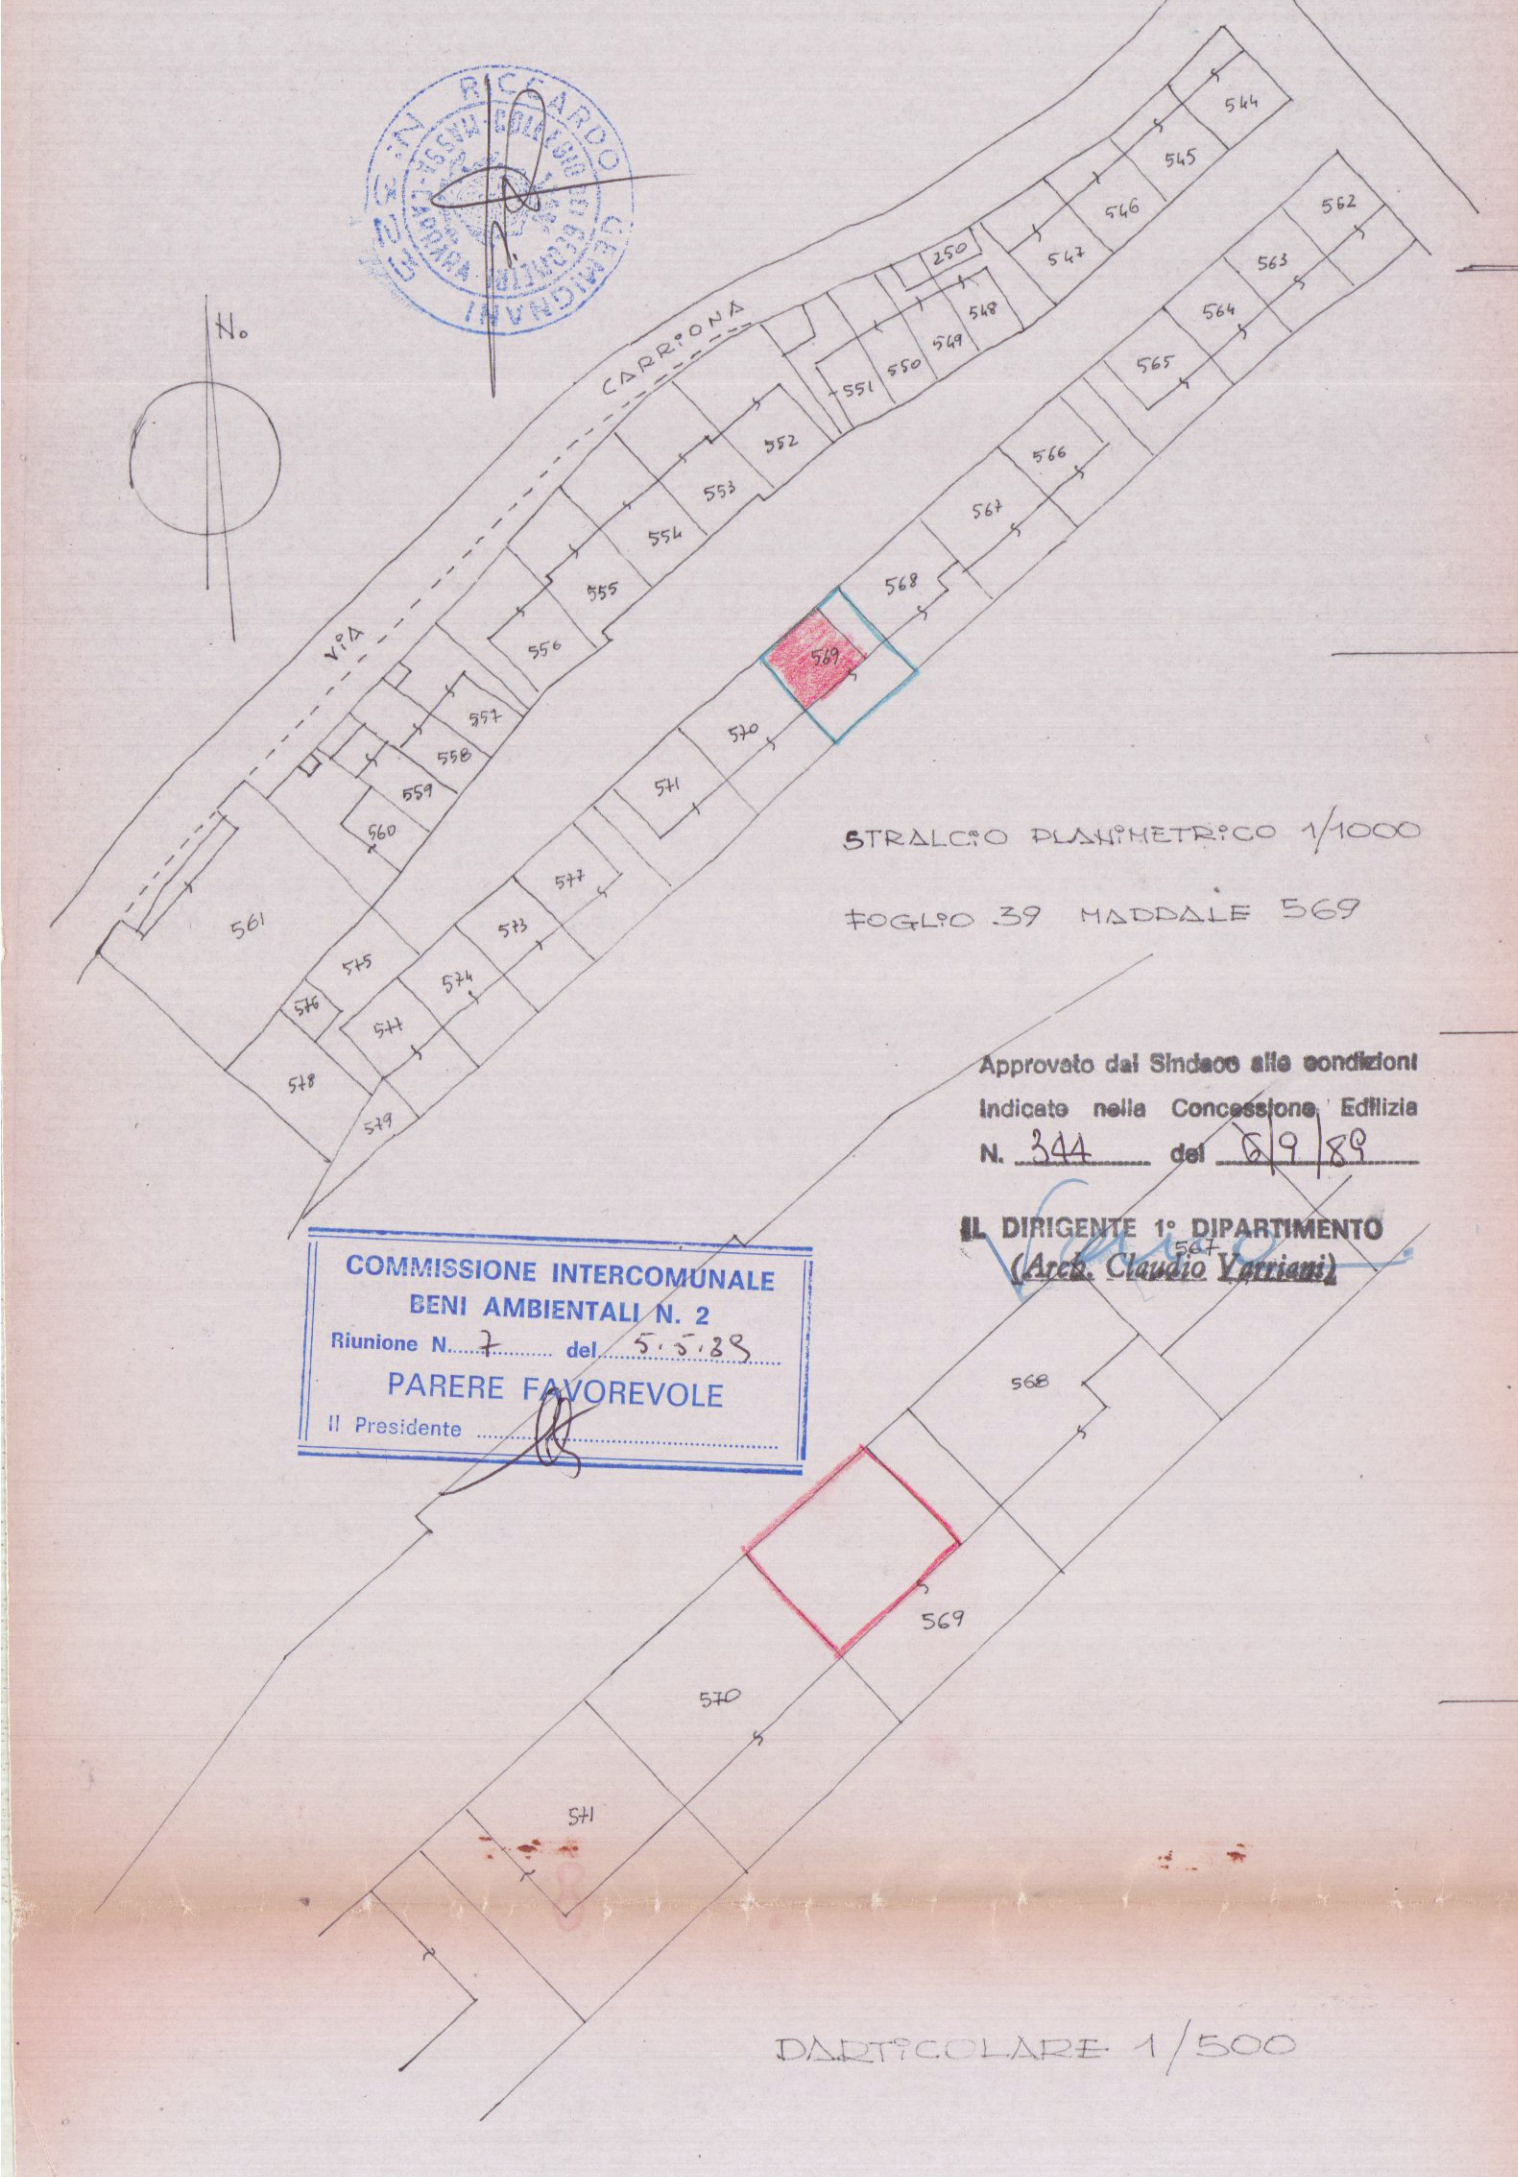


PROSPETTO EST

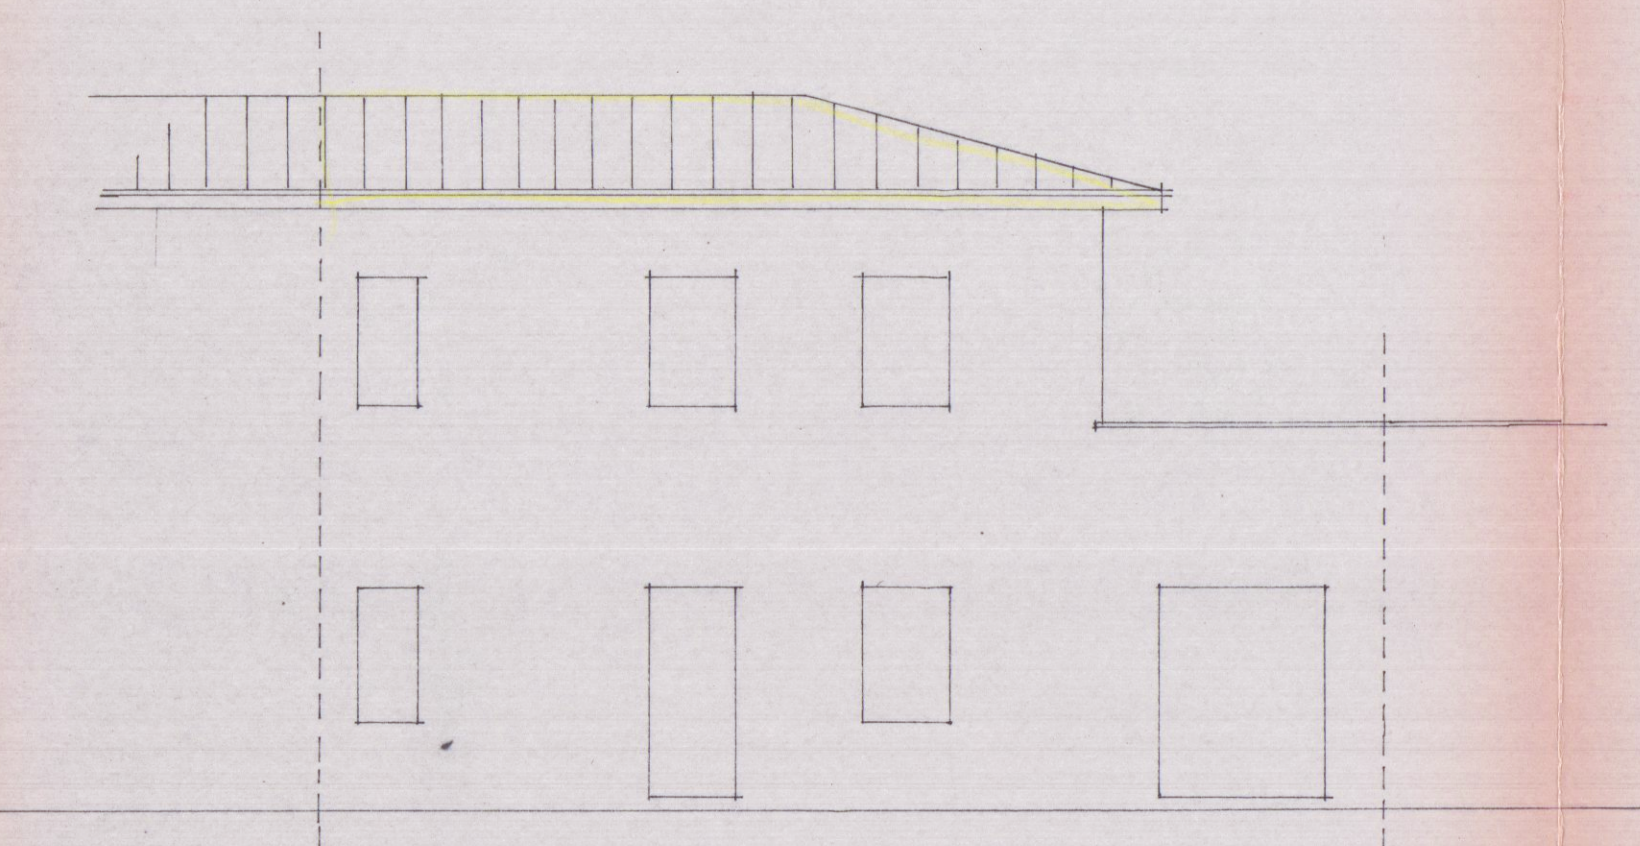


PROSPETTO OVEST

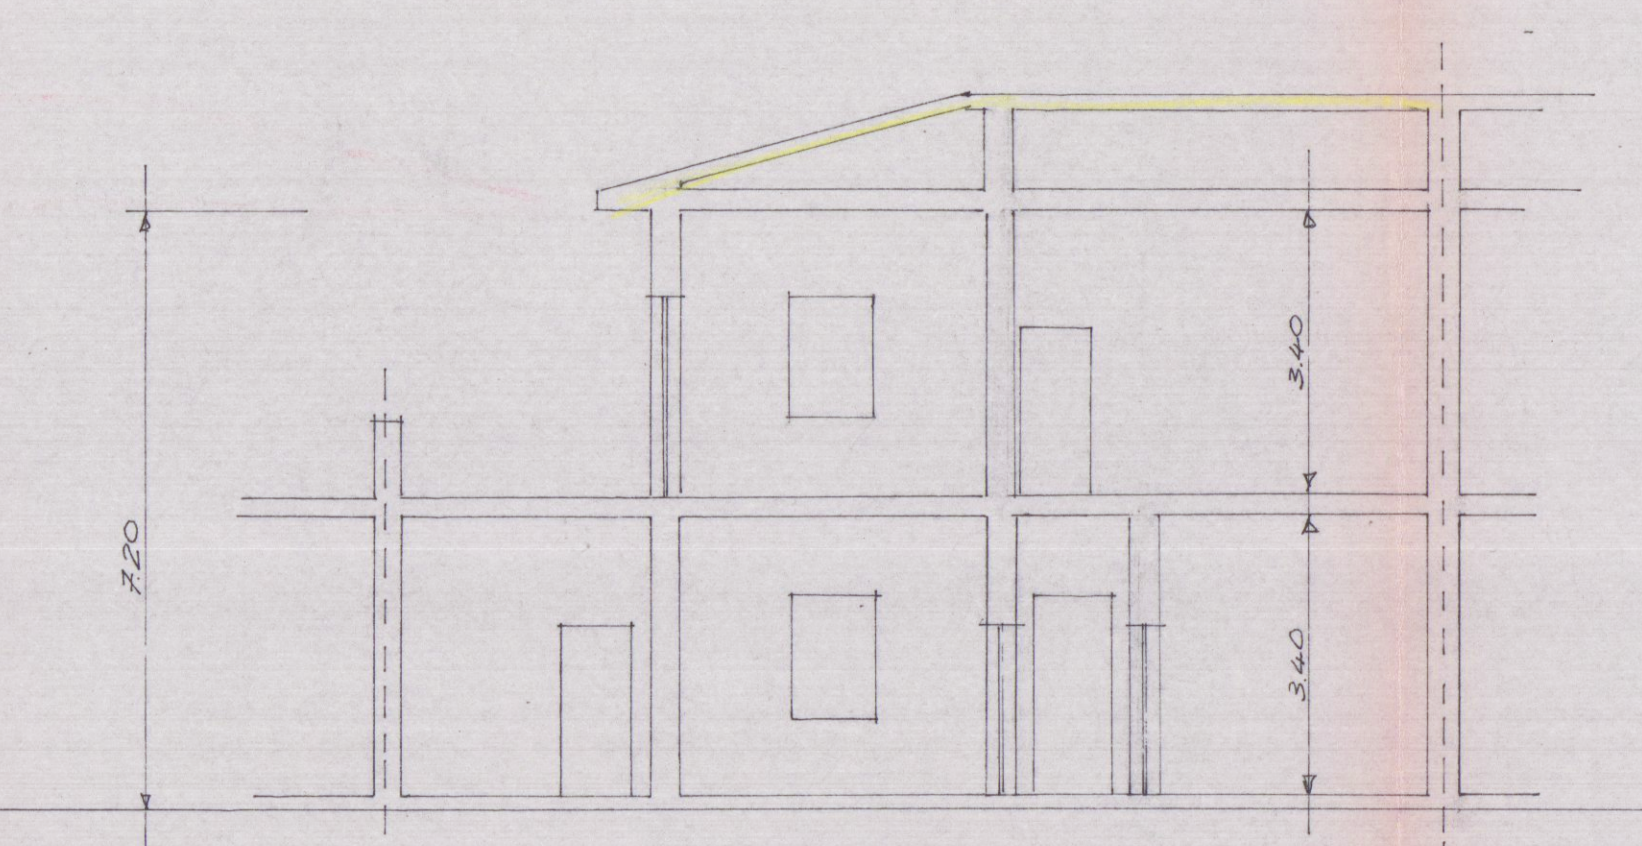


SEZIONE A-A

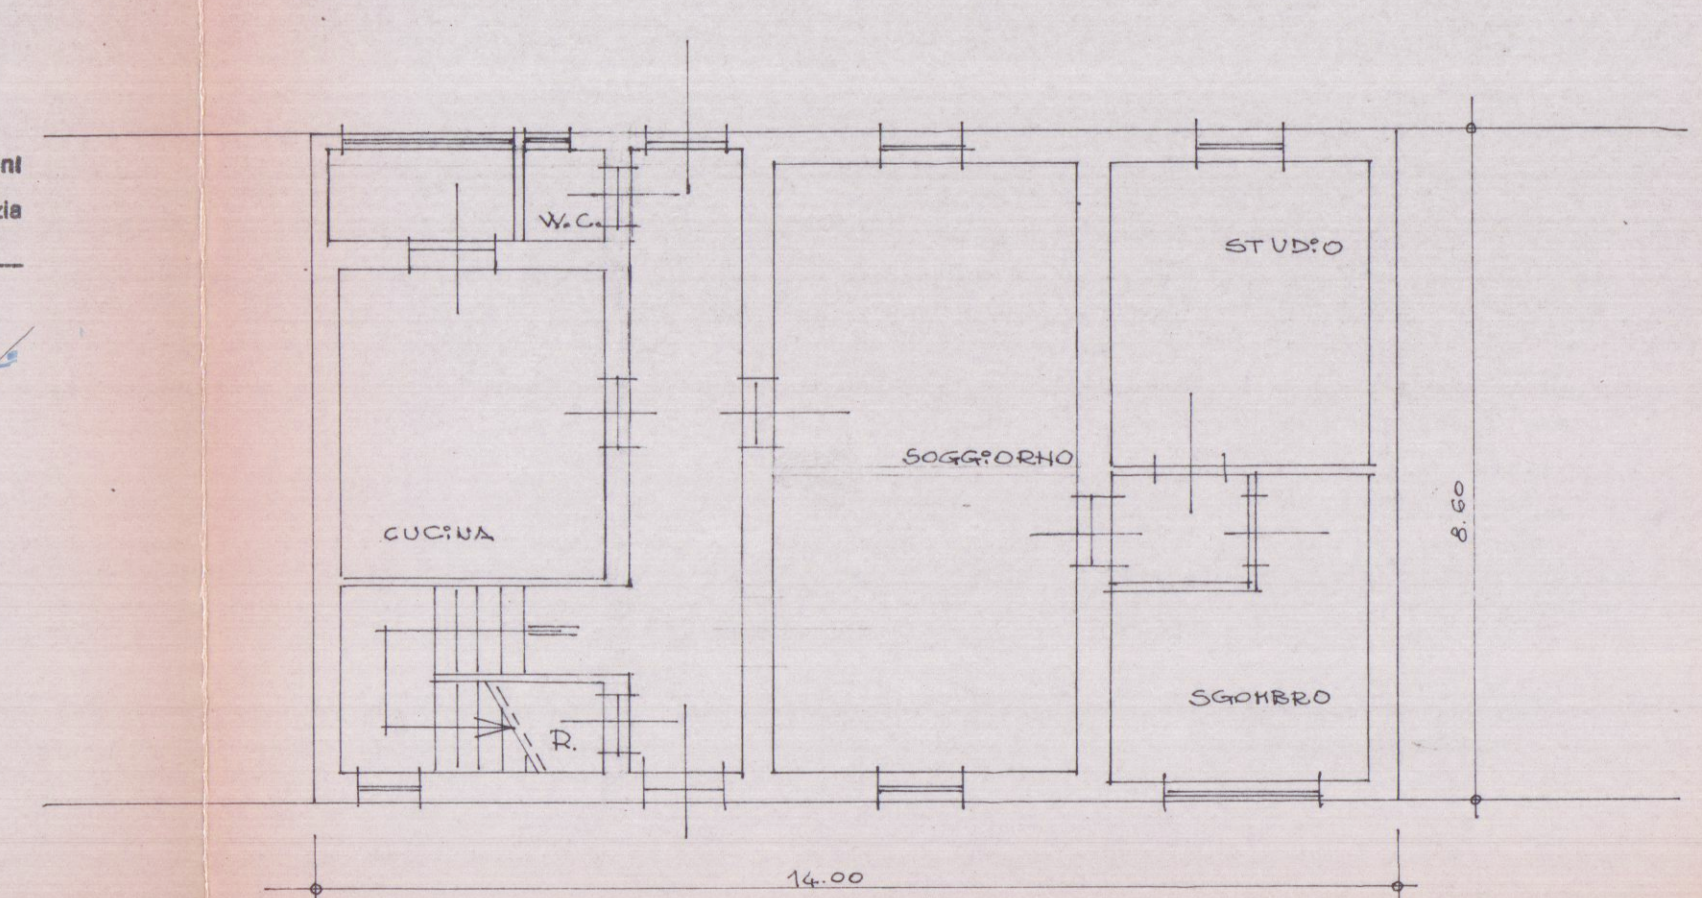


PIANTA PIANO TERRA

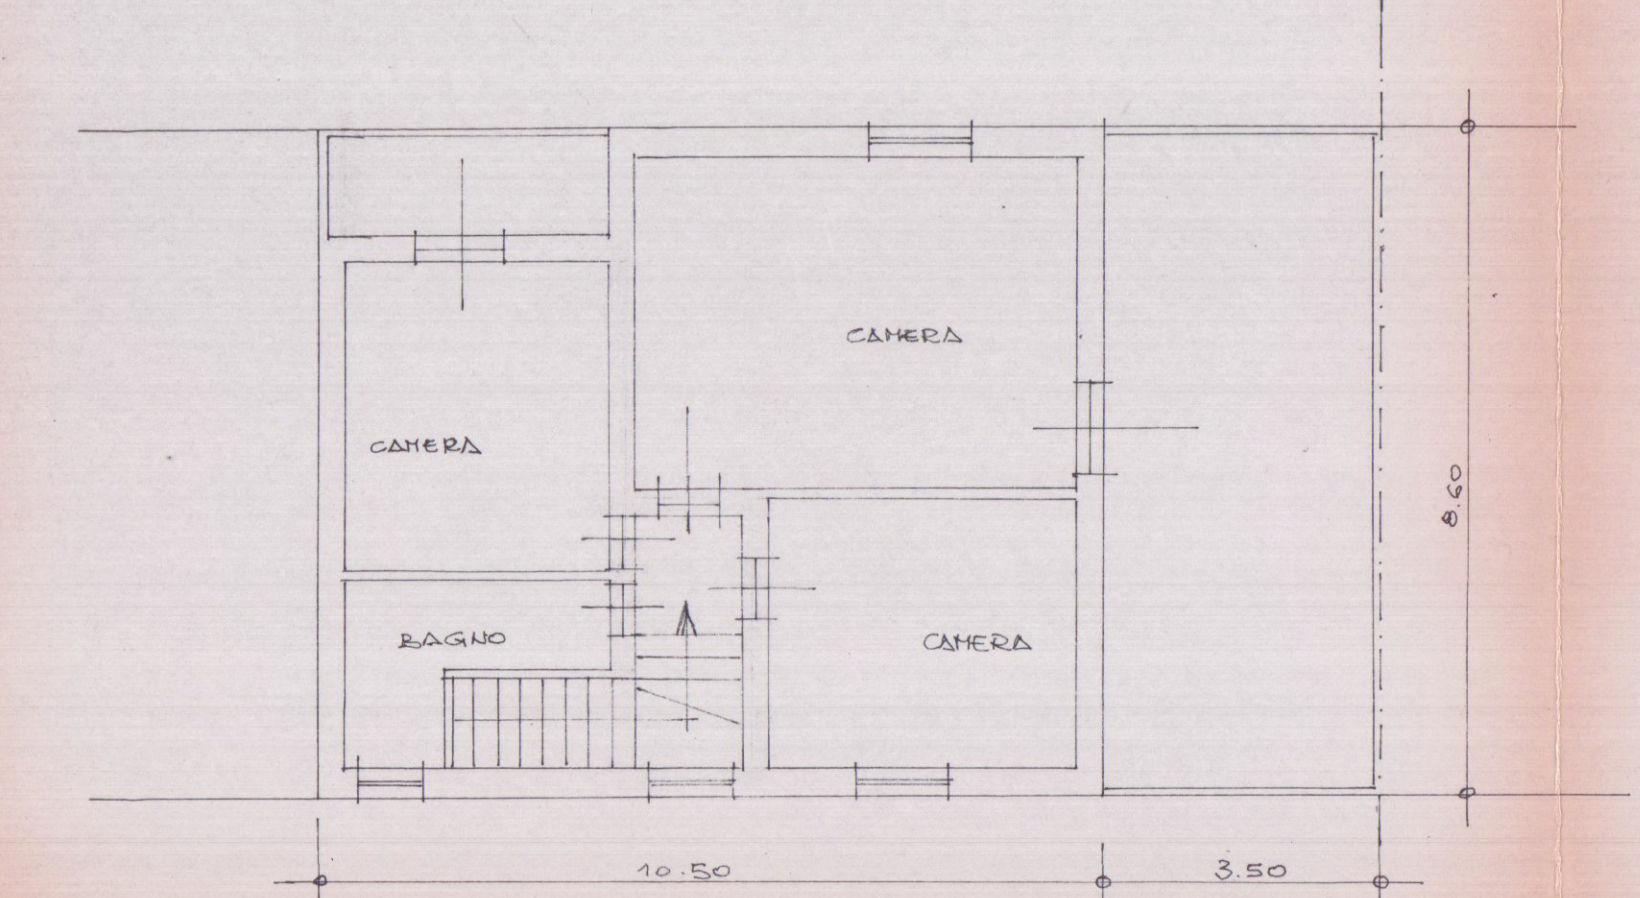


PIANTA PIANO PRIMO

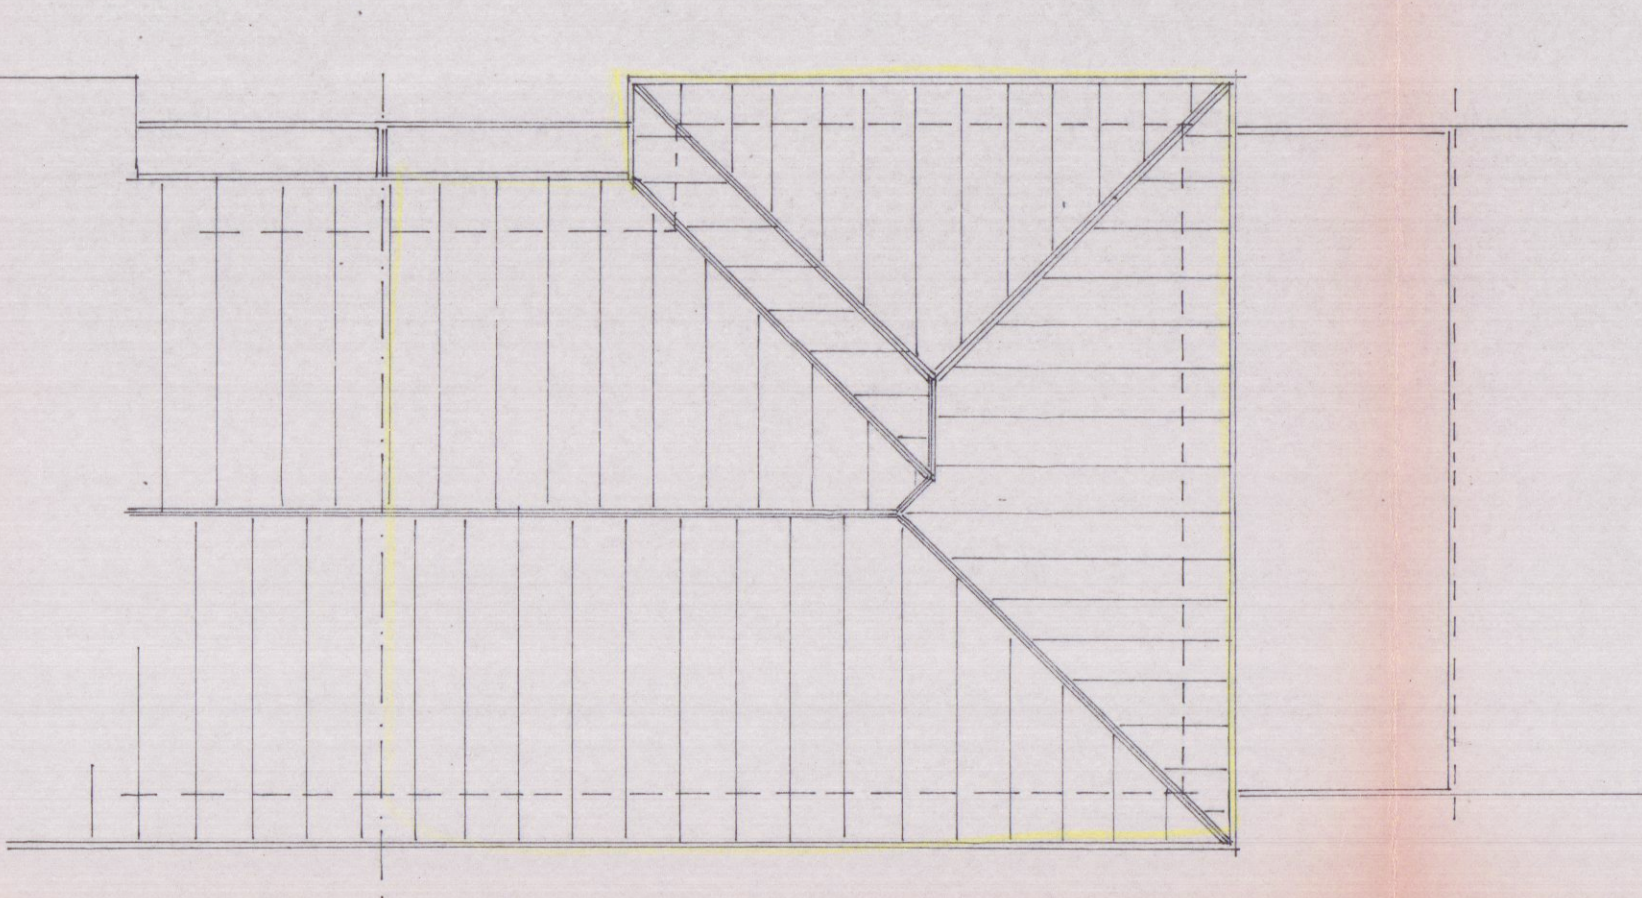


PIANTA COPERTURA

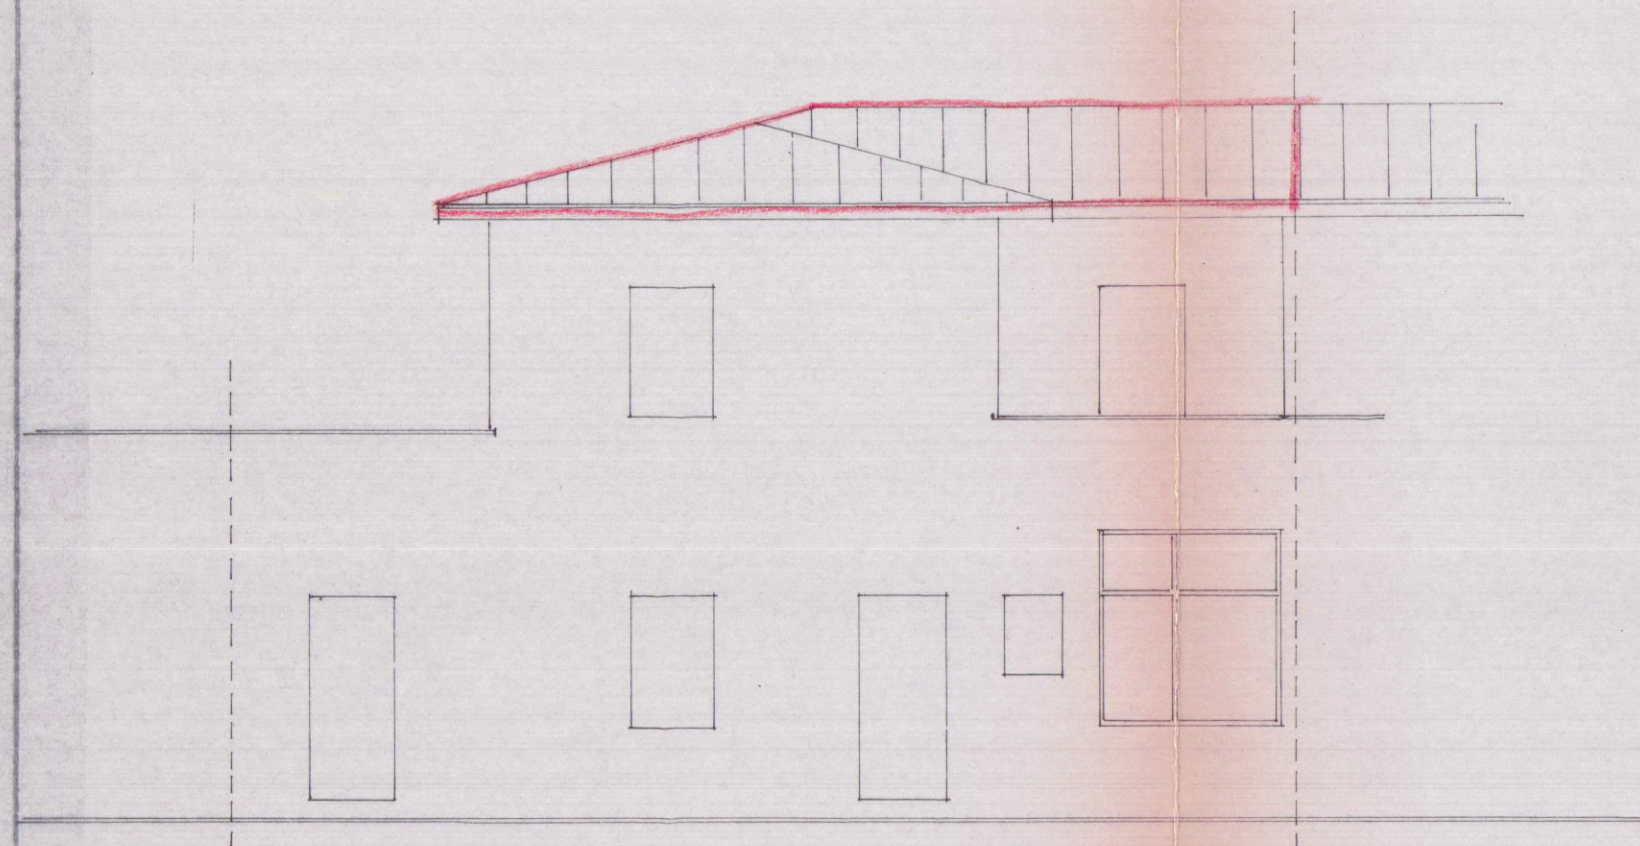


PROSPETTO EST

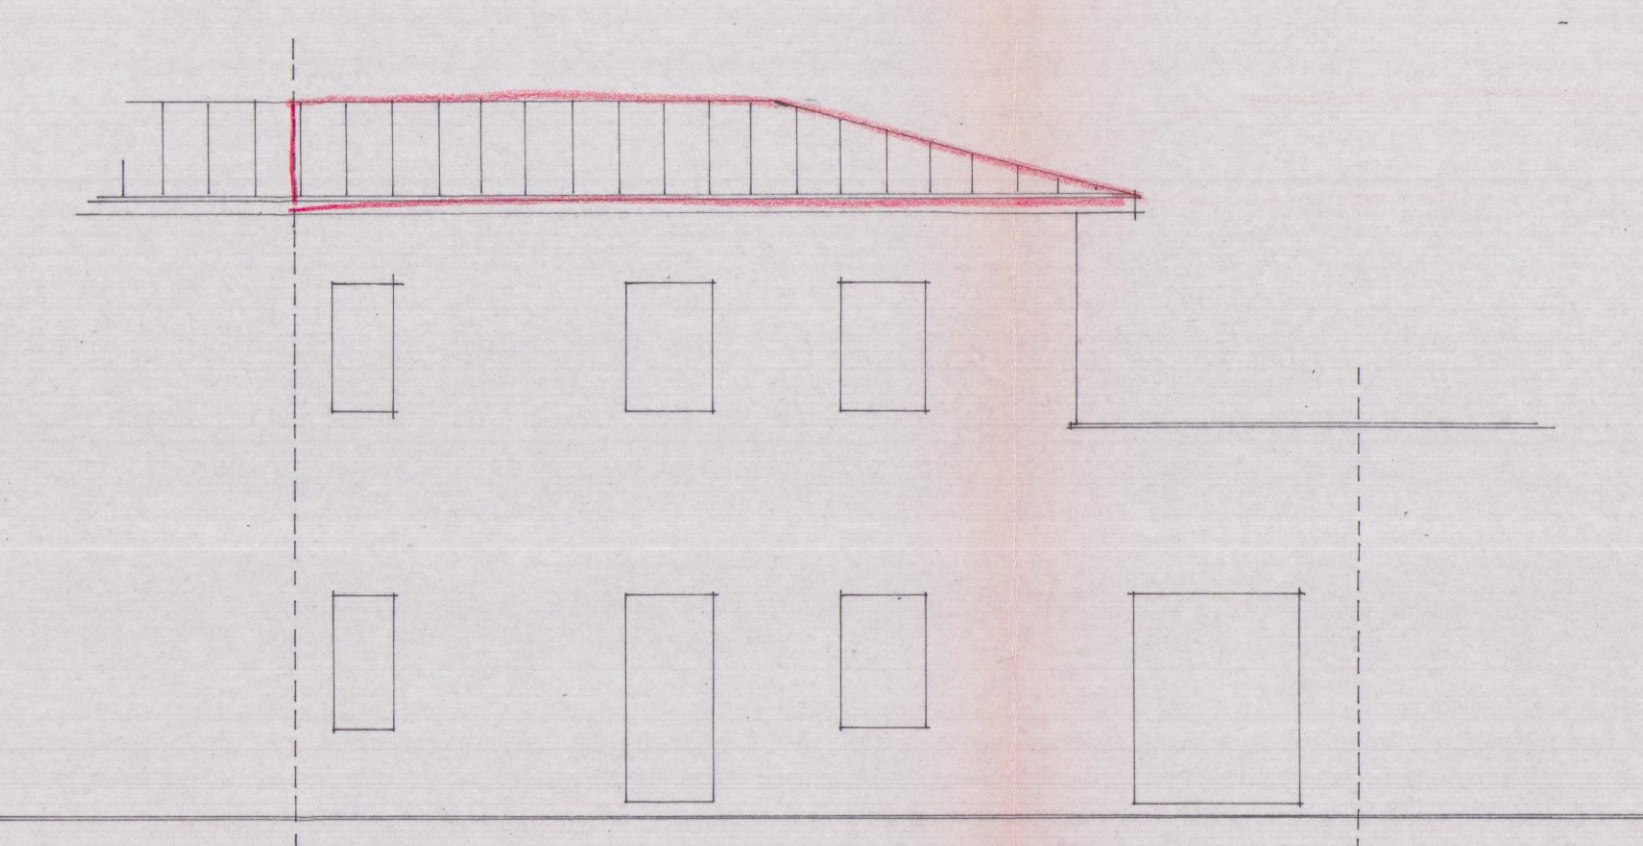


PROSPETTO OVEST

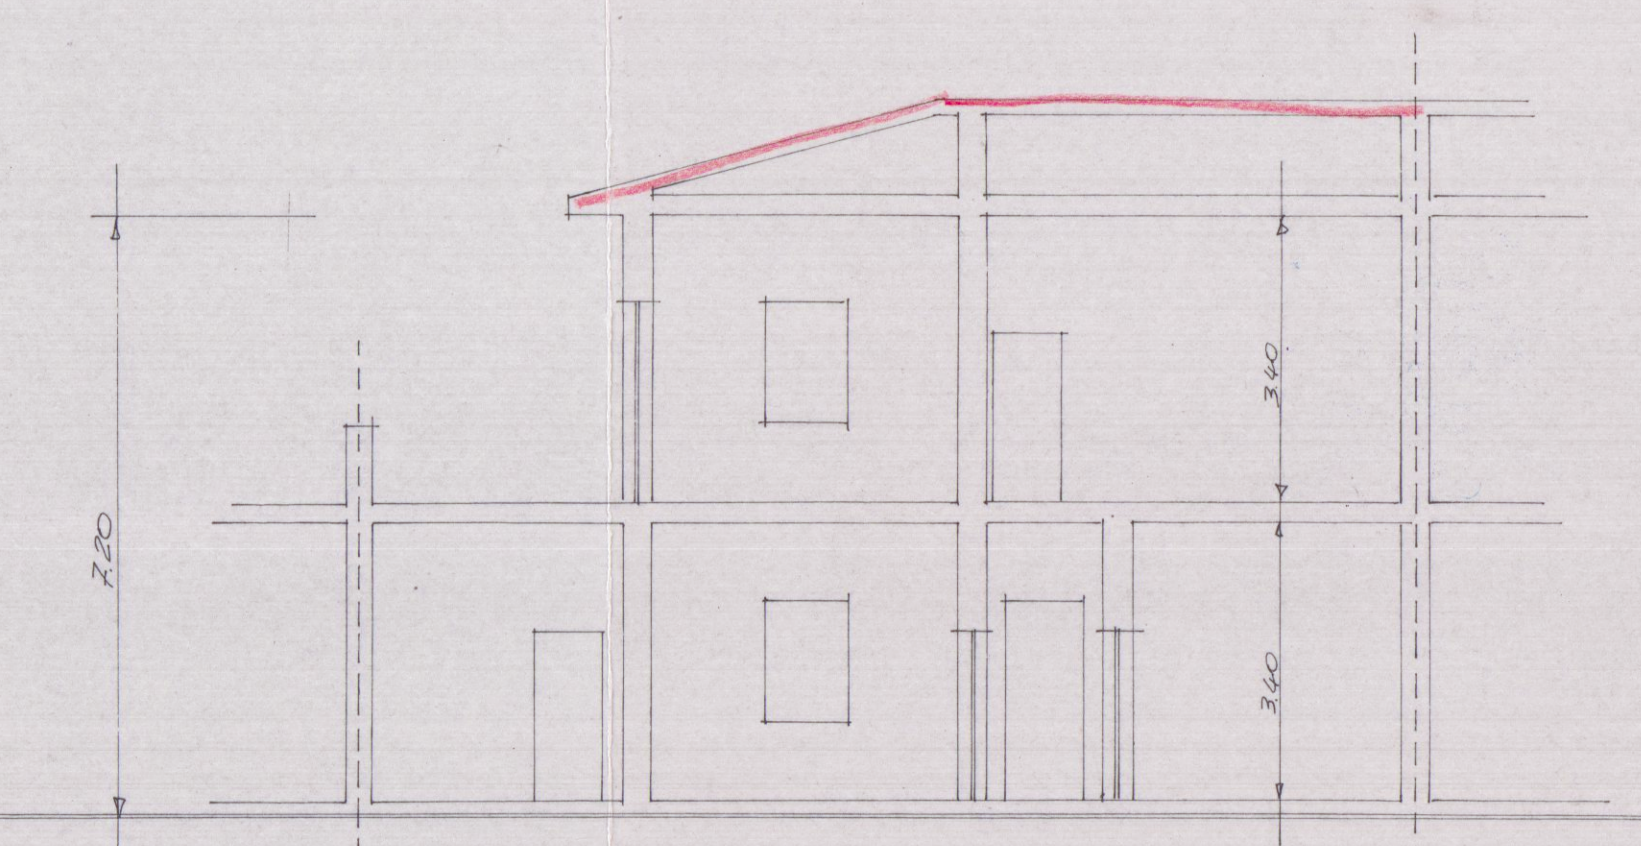


SEZIONE A-A

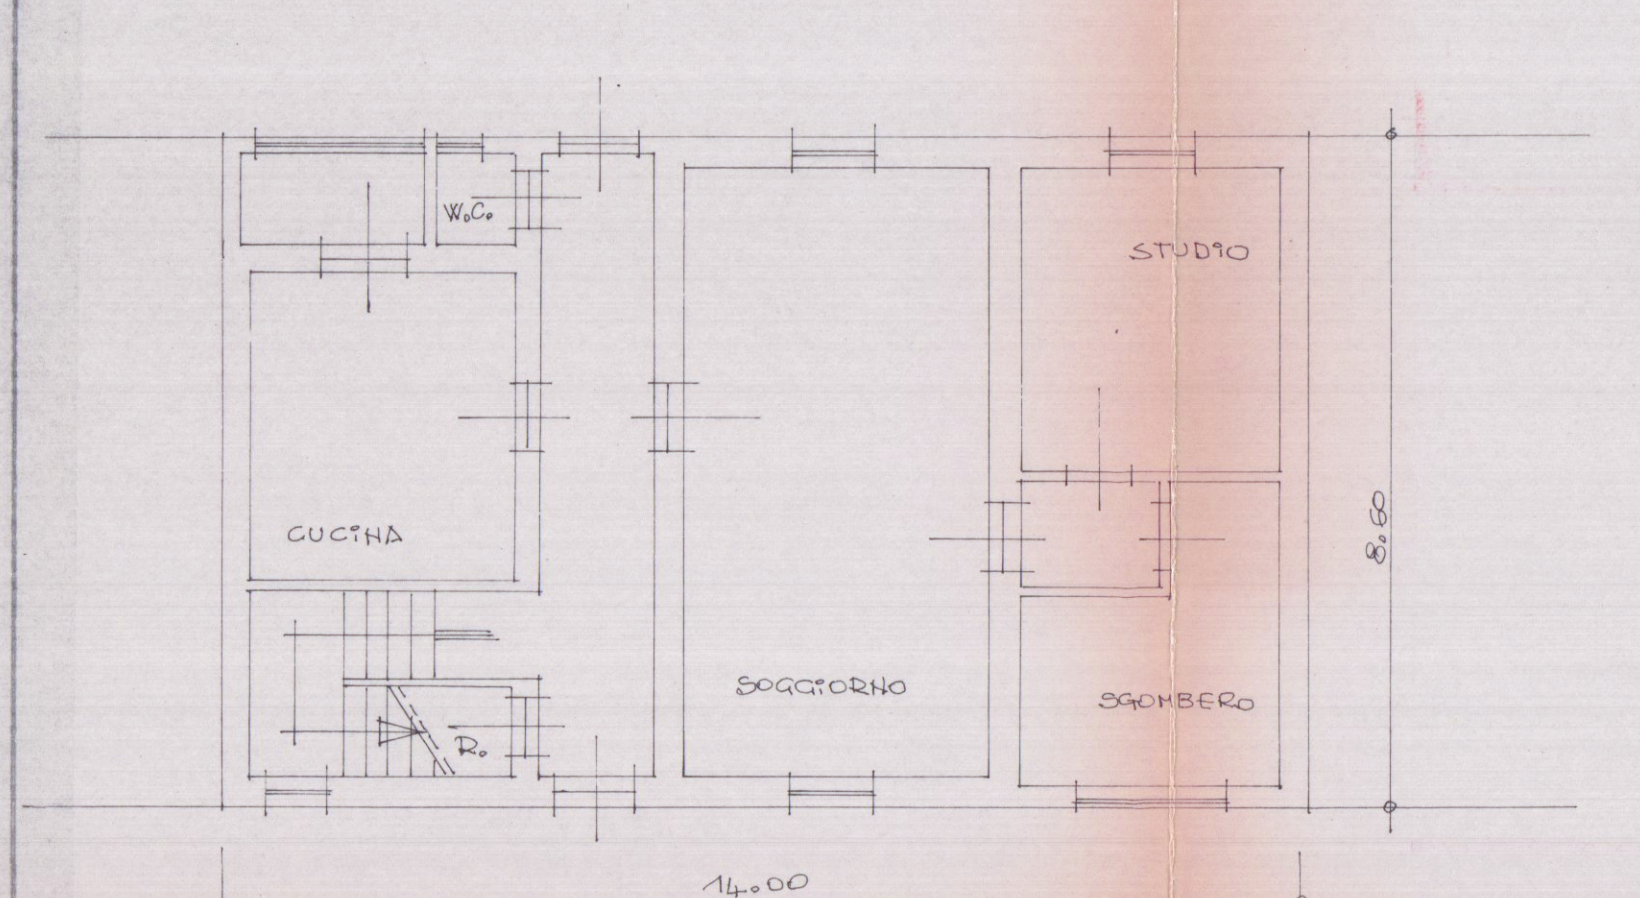

PIANTA PIANO TERRA

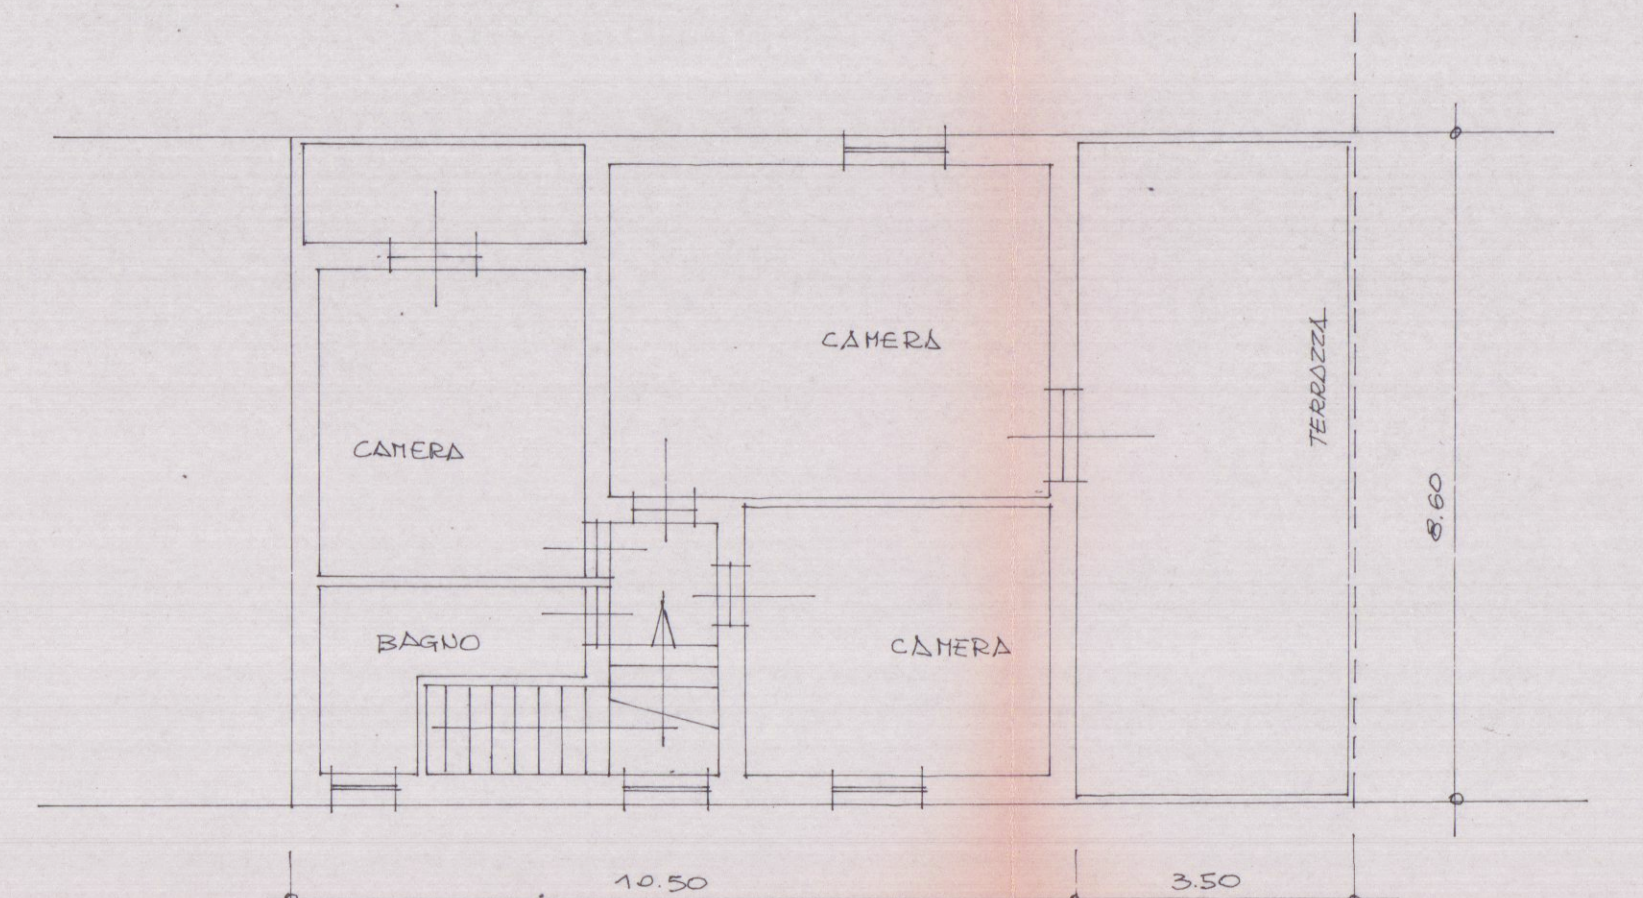

PIANTA PIANO PRIMO

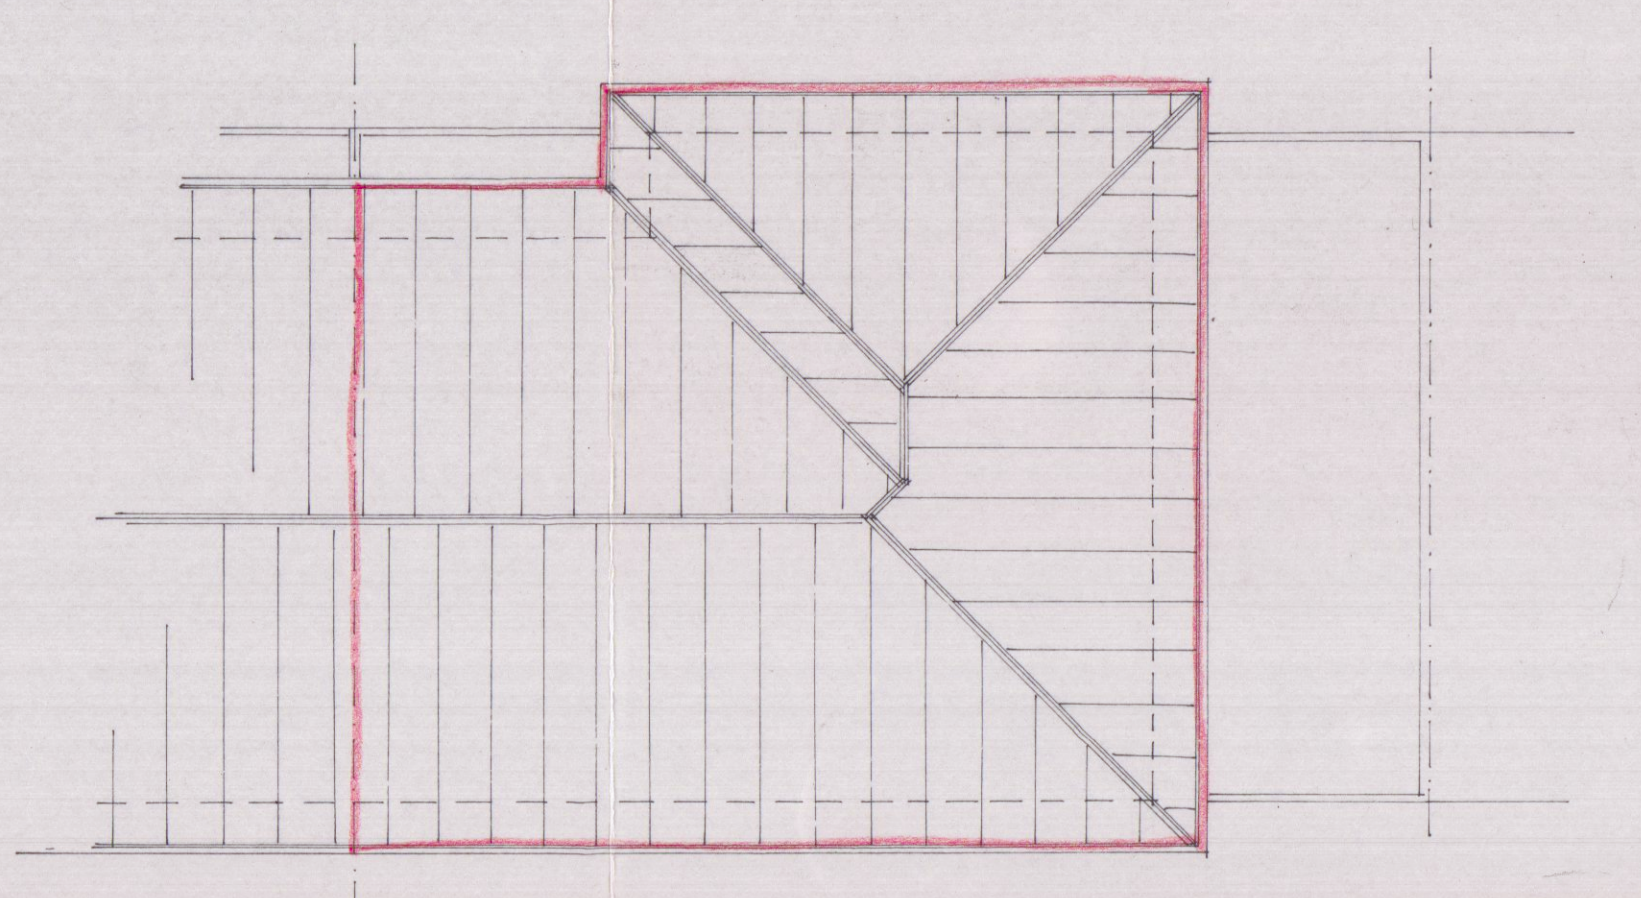

PIANTA COPERTURA