

COMUNE DI CARRARA

MARINA DI CARRARA

VIA F. CAVALLOTTI

7 DIC. 1972

W

PROGETTO: FABBRICATO DI CIVILE ABITAZIONE

"C"

PROGETTISTA: DOTT. ING. A. DAZZI

1 SOLUZIONE

PROPRIETÀ: S.p.A. Δ PUA

SOSPESO

LAVORO: PIANZA COPERTURA

RAPP. 1:8100

TAV.




DOTT. ING. A. DAZZI
ALBO DEGLI INGEGNERI - CARRARA

VISTO come da
lettera N° 2437
del 3 MAR. 1973

IL SOPRINTENDENTE REGGENTE

A. Scatolun

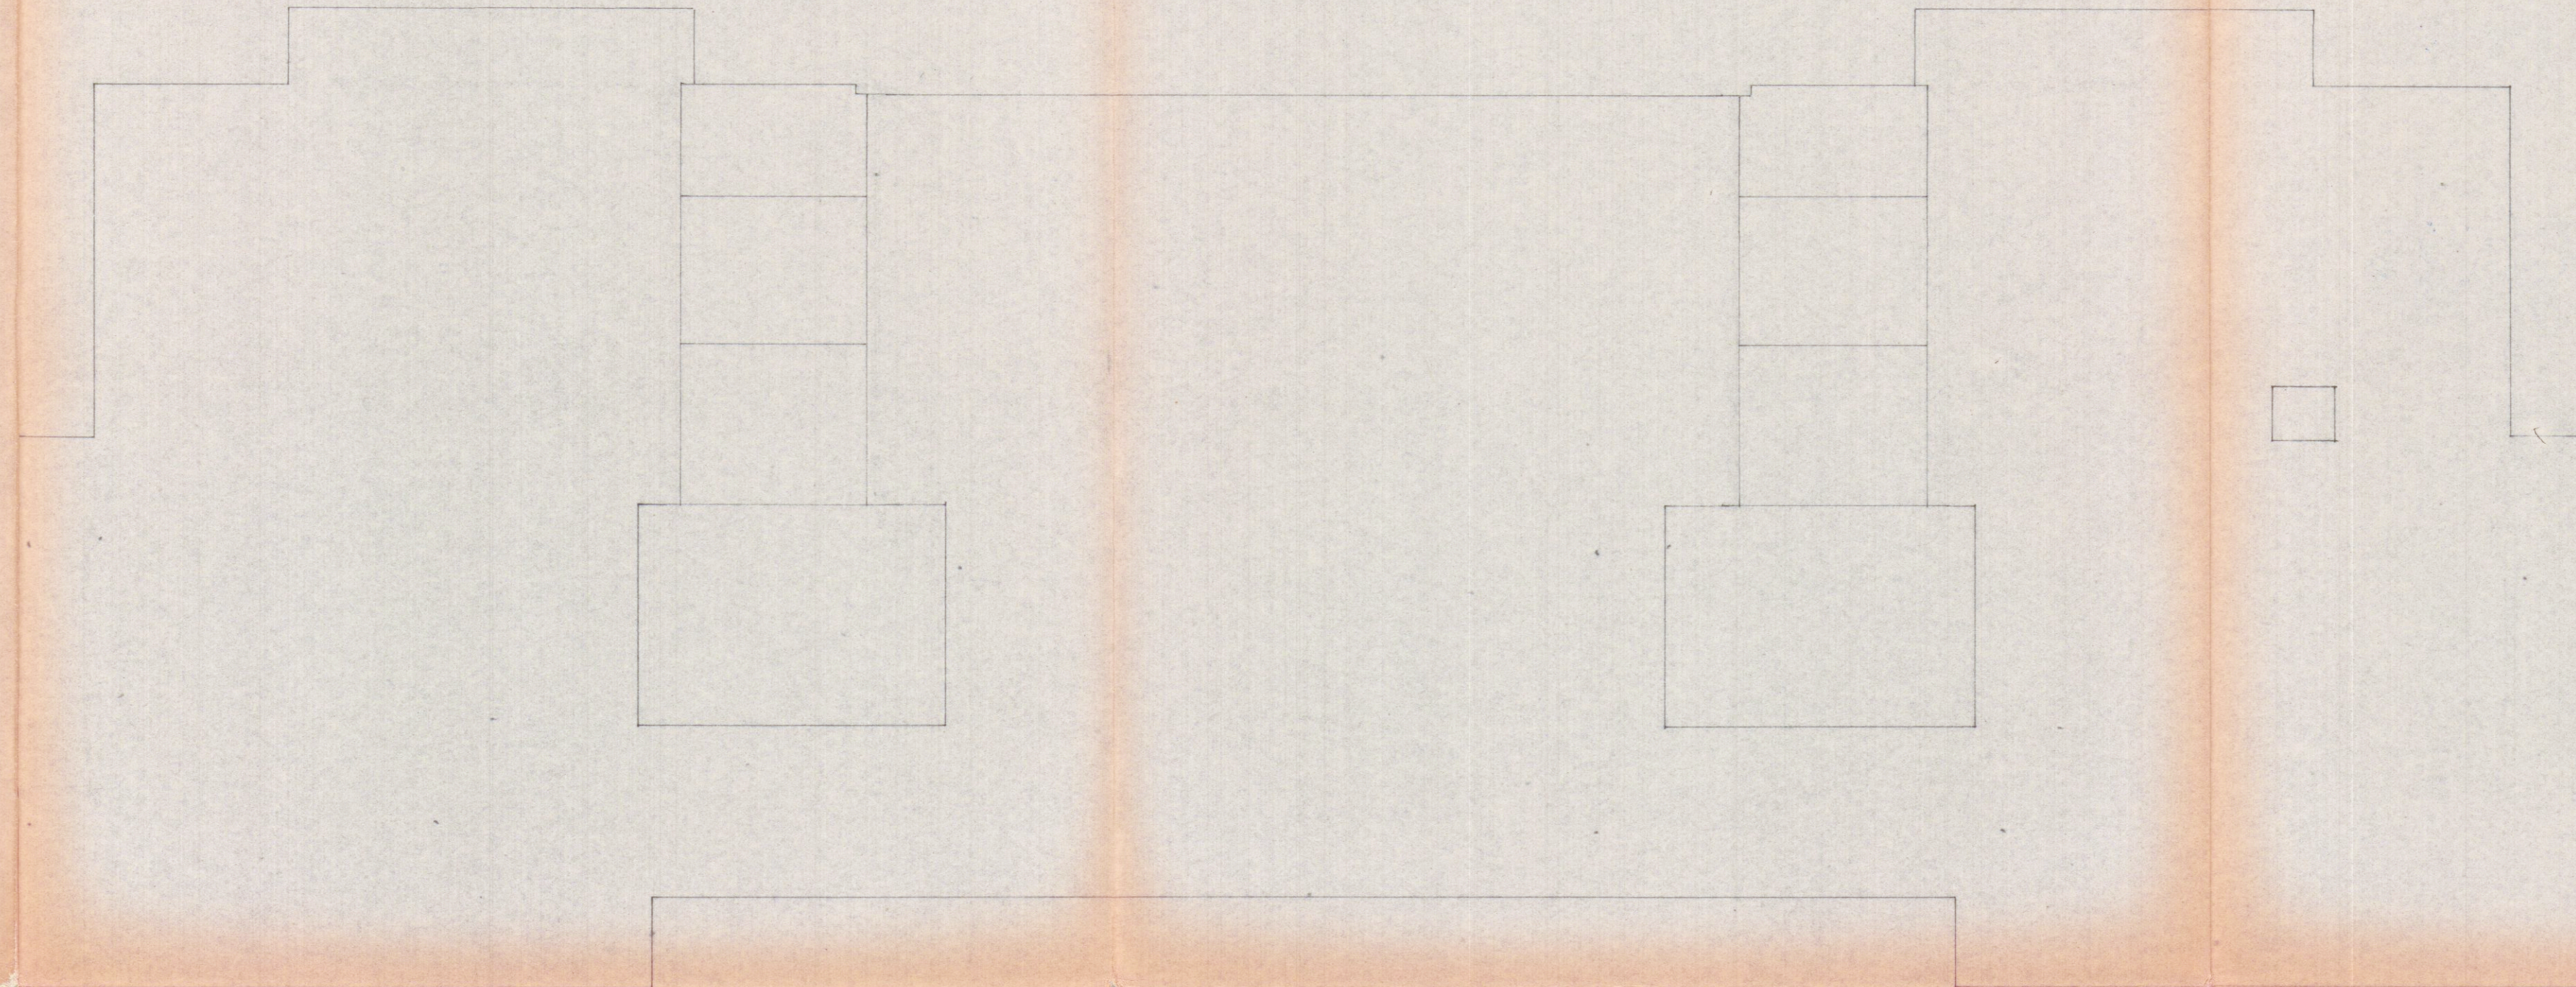

PIANZA COPERTURA