

25 GEN. 1982

PROGETTO PER LA COSTRUZIONE DI UNA CASA DI
CIVILE ABITAZIONE SITA IN LOCALITA' STADIO VIA
LE XX SETT. DI PROPRIETA' DEI SIGG. POLI LUISA E
IARDELLA PIER LUIGI
DISEGNI IN SCALA 1:100

VARIANTE

TAV. 1


APPROVATO
17 GIU. 1982

CONTROLATO
17 GIU. 1982




VARIANTE
Approvato dal Sindaco alle condizioni
della concessione edilizia n. 129
del 10 AGO. 1981
CARRARA, IL. 17 GIU. 1982

L'INGEGNERE CAPO

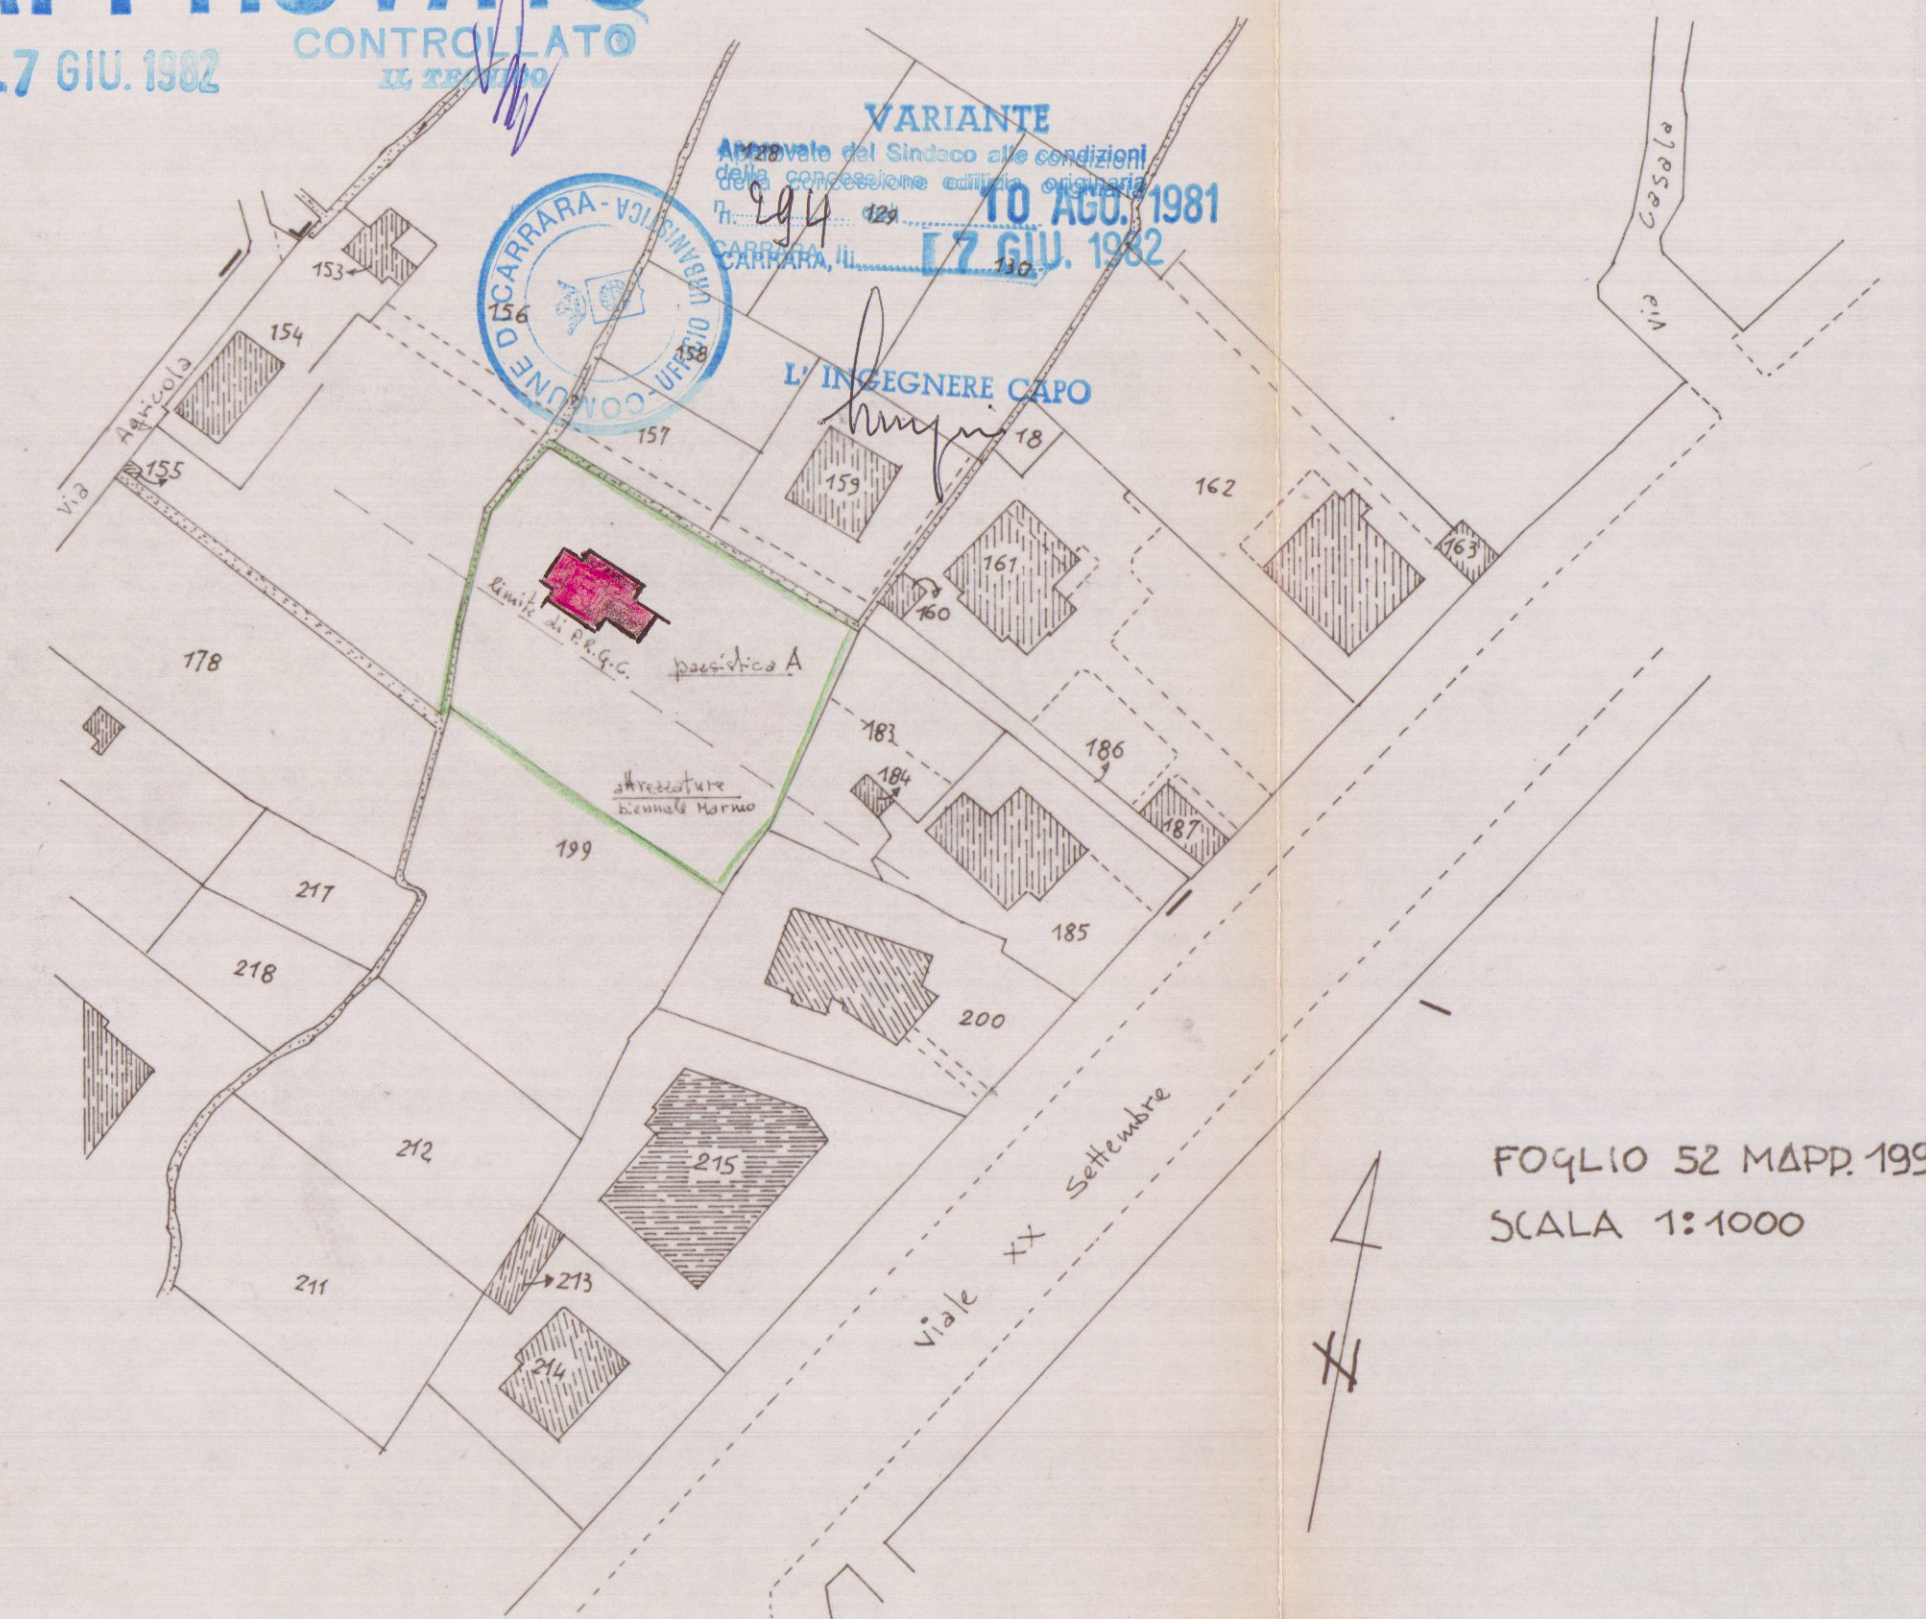

FOGLIO 52 MAPPA 199
SCALA 1:1000

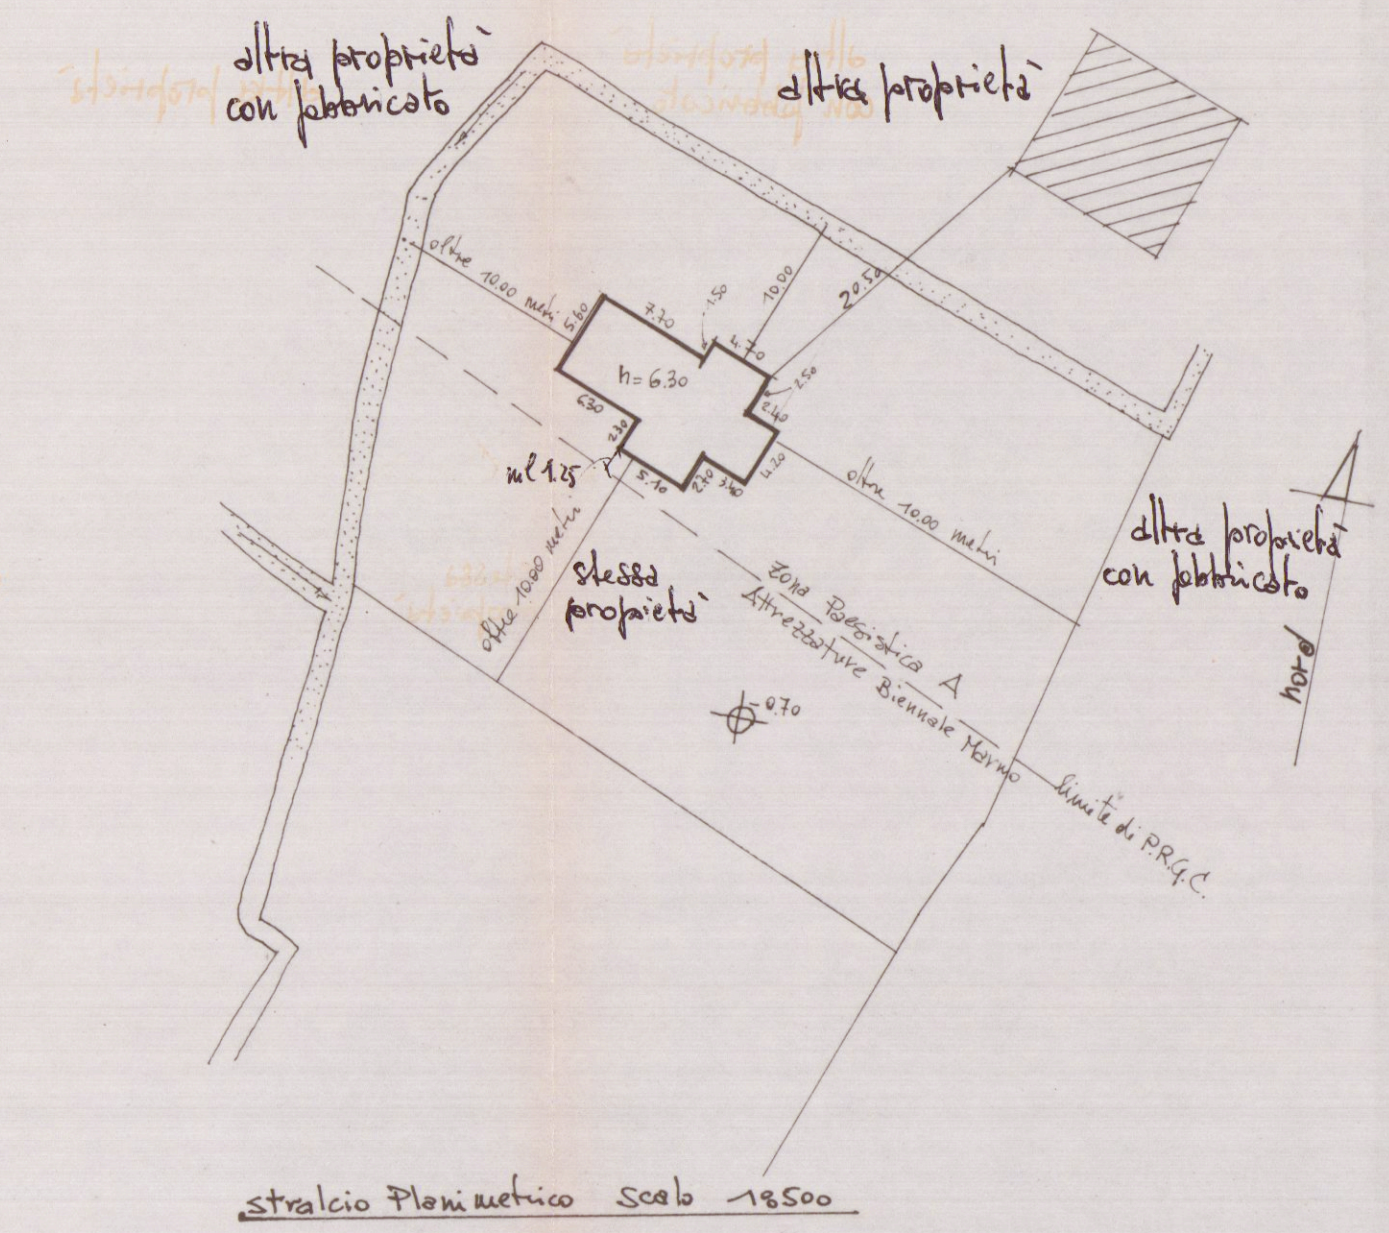

stralcio Planimetria Scala 1:8500

