



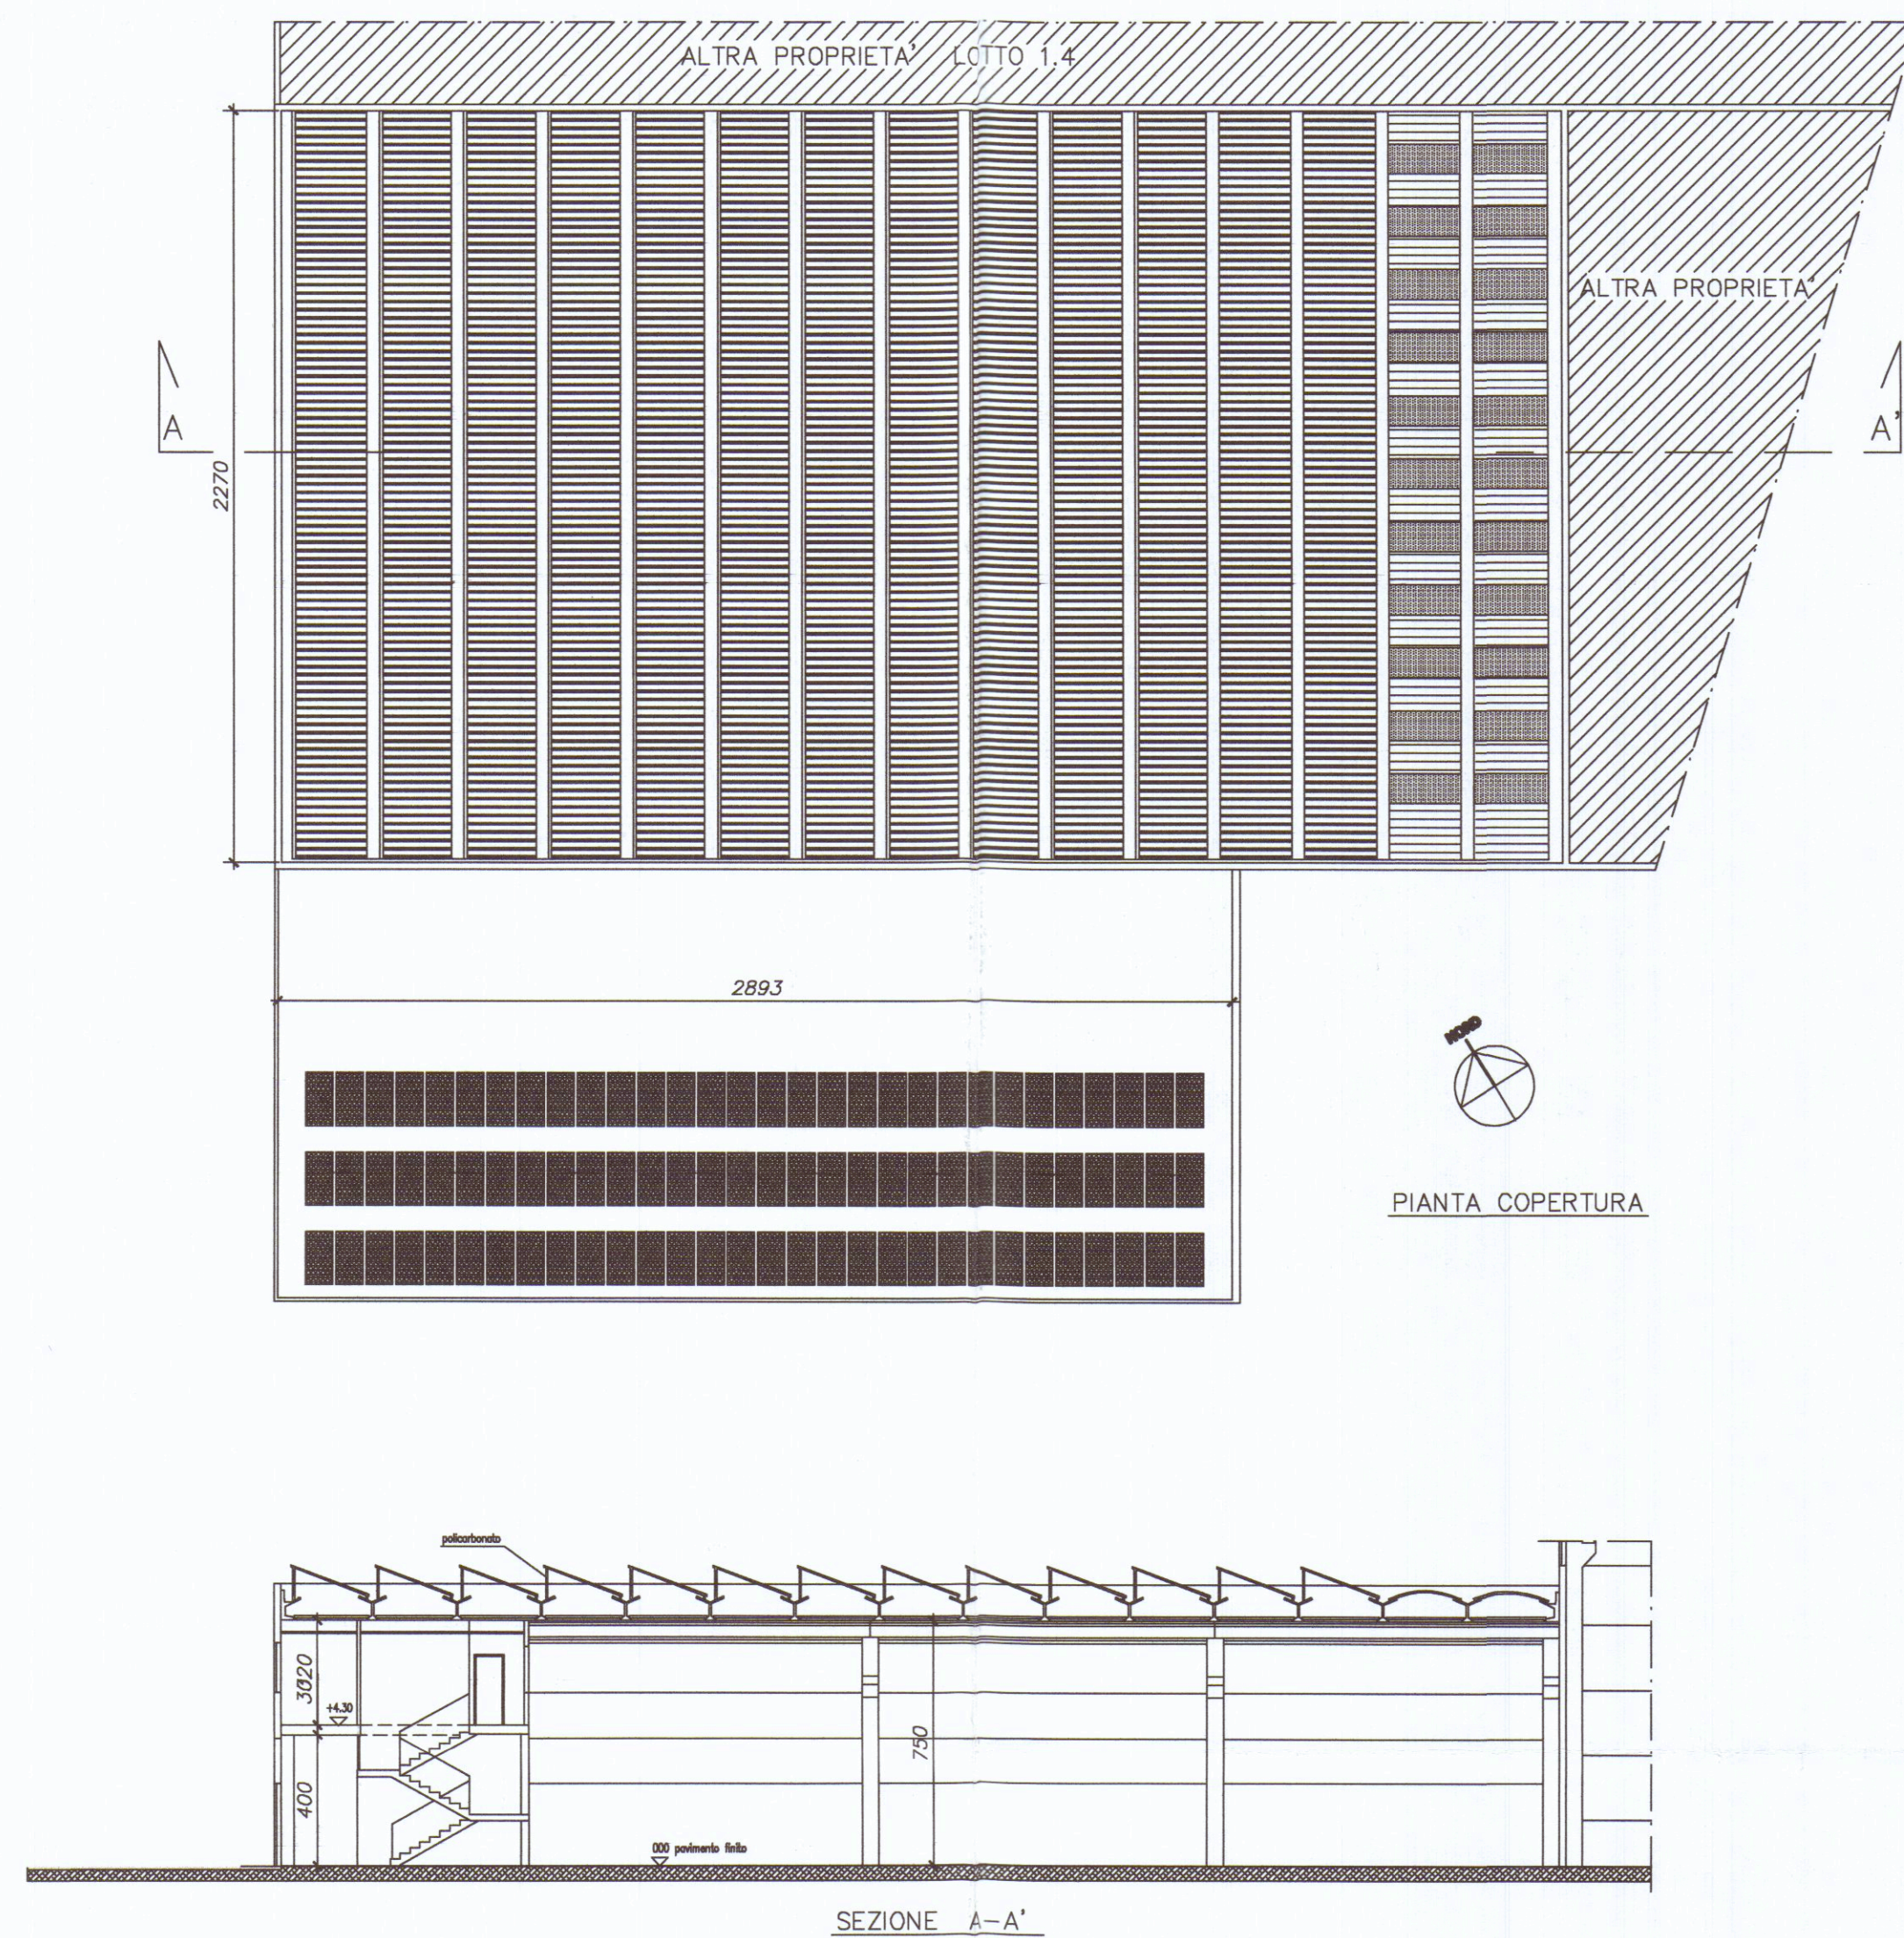

STATO CONCESSIONATO

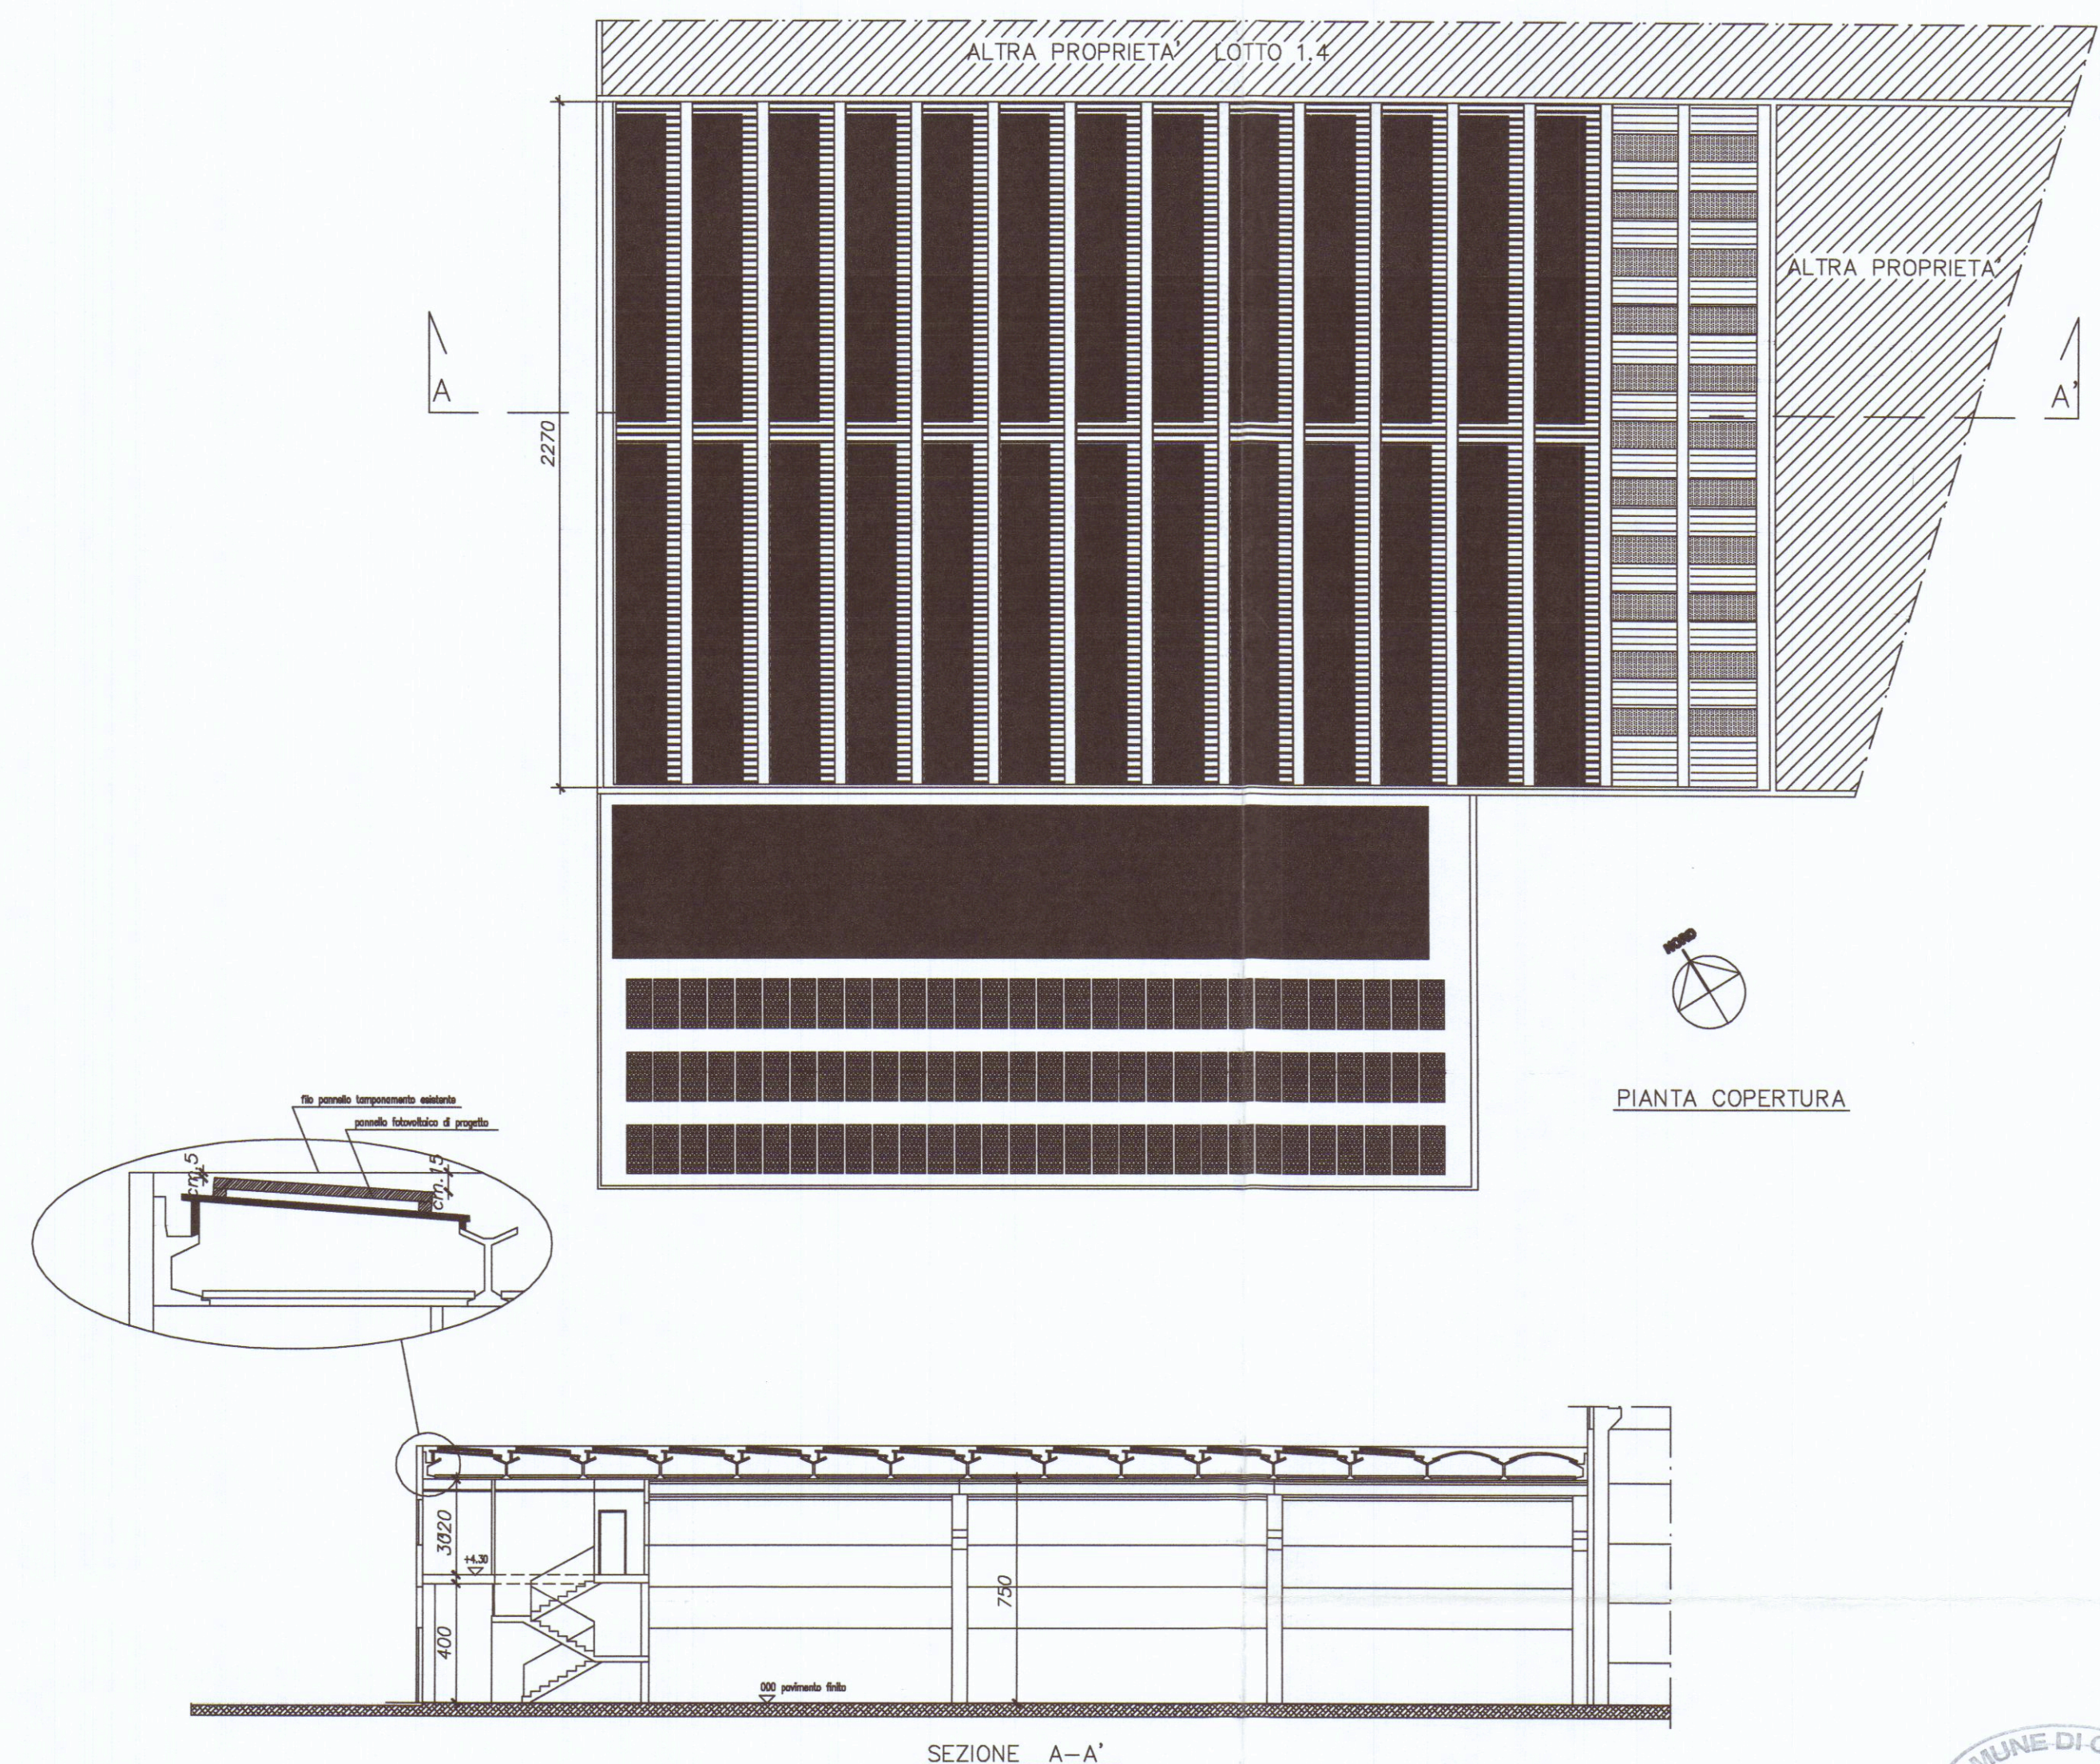

STATO di PROGETTO


PIANTA COPERTURA



STATO di RAFFRONTO



PIANTA COPERTURA

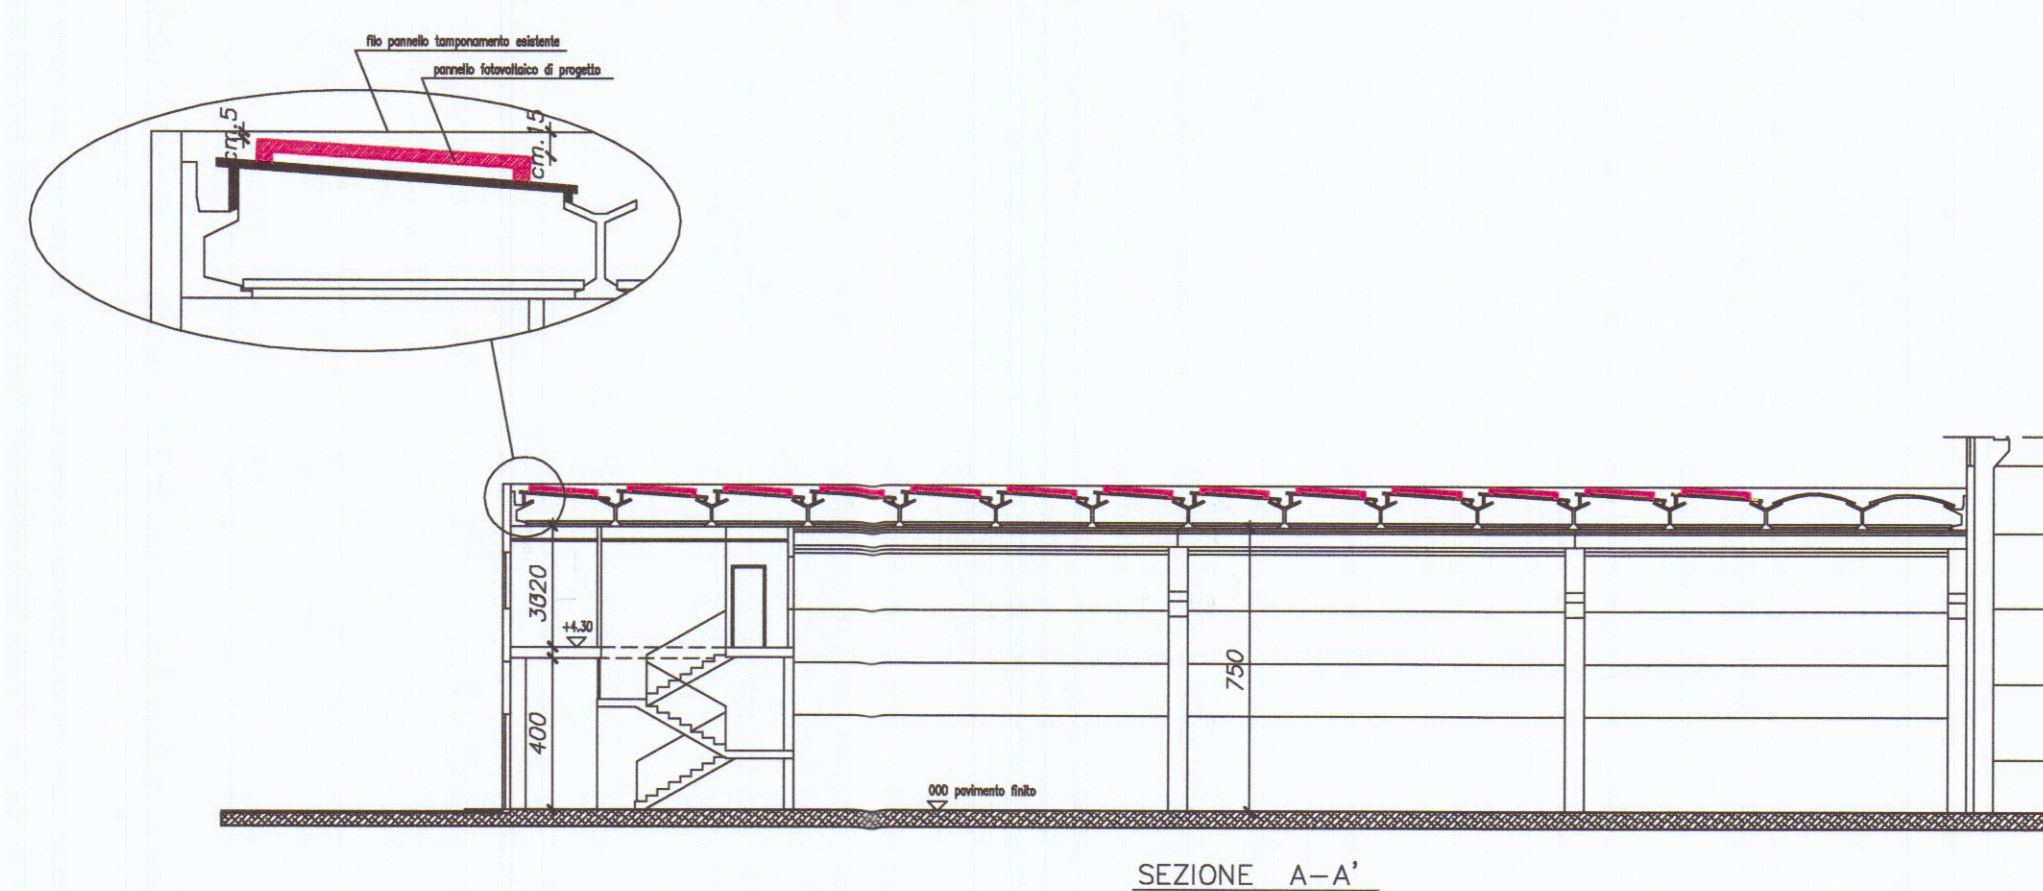

SEZIONE A-A'

FM Geom. Francesco Mori - STUDIO TECNICO - 54033 M. di Carrara Via Savonarola 15 Tel. 0585/780640 - e-mail : studio_mori@virgilio.it		
COMMITTENTE:	TAVOLA:	
Porto di Carrara Holding spa	STATO CONCESSIONATO STATO di PROGETTO STATO di RAFFRONTO	
DENOMINAZIONE:	ELABORATI:	SCALA:
INSTALLAZIONE PANNELLI SOLARI FOTOVOLTAICI	PIANTA COPERTURA SEZIONE	1:200 1:200
Comune di Carrara - loc. Avenza - Viale D. Zaccagna n.6	Data	
SENZA IL NS. CONSENSO QUESTO DISEGNO NON SI PUO' RIPRODURRE NE' COMUNICARE.	DIS.02/02	Marzo 2012

