

COMMISSIONE I.T. COMUNALE B.N. AMBIENTALI n. 2
 riunione n. 11 del 29-4-1983
 parere *Favorevole a costruzione*
 Il Presidente *[firma]*

Approvato dal Sindaco alle condizioni
 indicate nelle Condizioni Edilizie
 N. 132 del 6 LUG. 1983
 L'ING. CAPO *[firma]*

APPROVATO
 6 LUG. 1983



COMUNE DI CARRARA
 Ufficio Urbanistica
 Esaminato con parere favorevole
 dalla Commissione Edilizia Comunale
 nella seduta n. 16 del 20/3/83
[firma]

20 DIC. 1982
 Dott. Ing. MARCO FORNARI
 Loc. Monticello, 3
 54031 AVENZA - CARRARA
 C. F. FRN MRC 51E14 B832D
 P. IVA 00392170452

**COMUNE DI
 CARRARA**

STUDIO E PROGETTAZIONE
 ing. fornari marco
 arch. ricci giorgio
 arch. babboni giuseppe
 arch. ferrarini ugo


lavoro
**PROGETTO DI EDIFICIO
 RESIDENZIALE**

committente
**DOLFI FRANCO
 SIMONCINI FRANCO**


tabella
**Prospetto OVEST
 Prospetto EST**

n.
5

data
 dic. '82
 app.
 committente
 progettista
[firma]

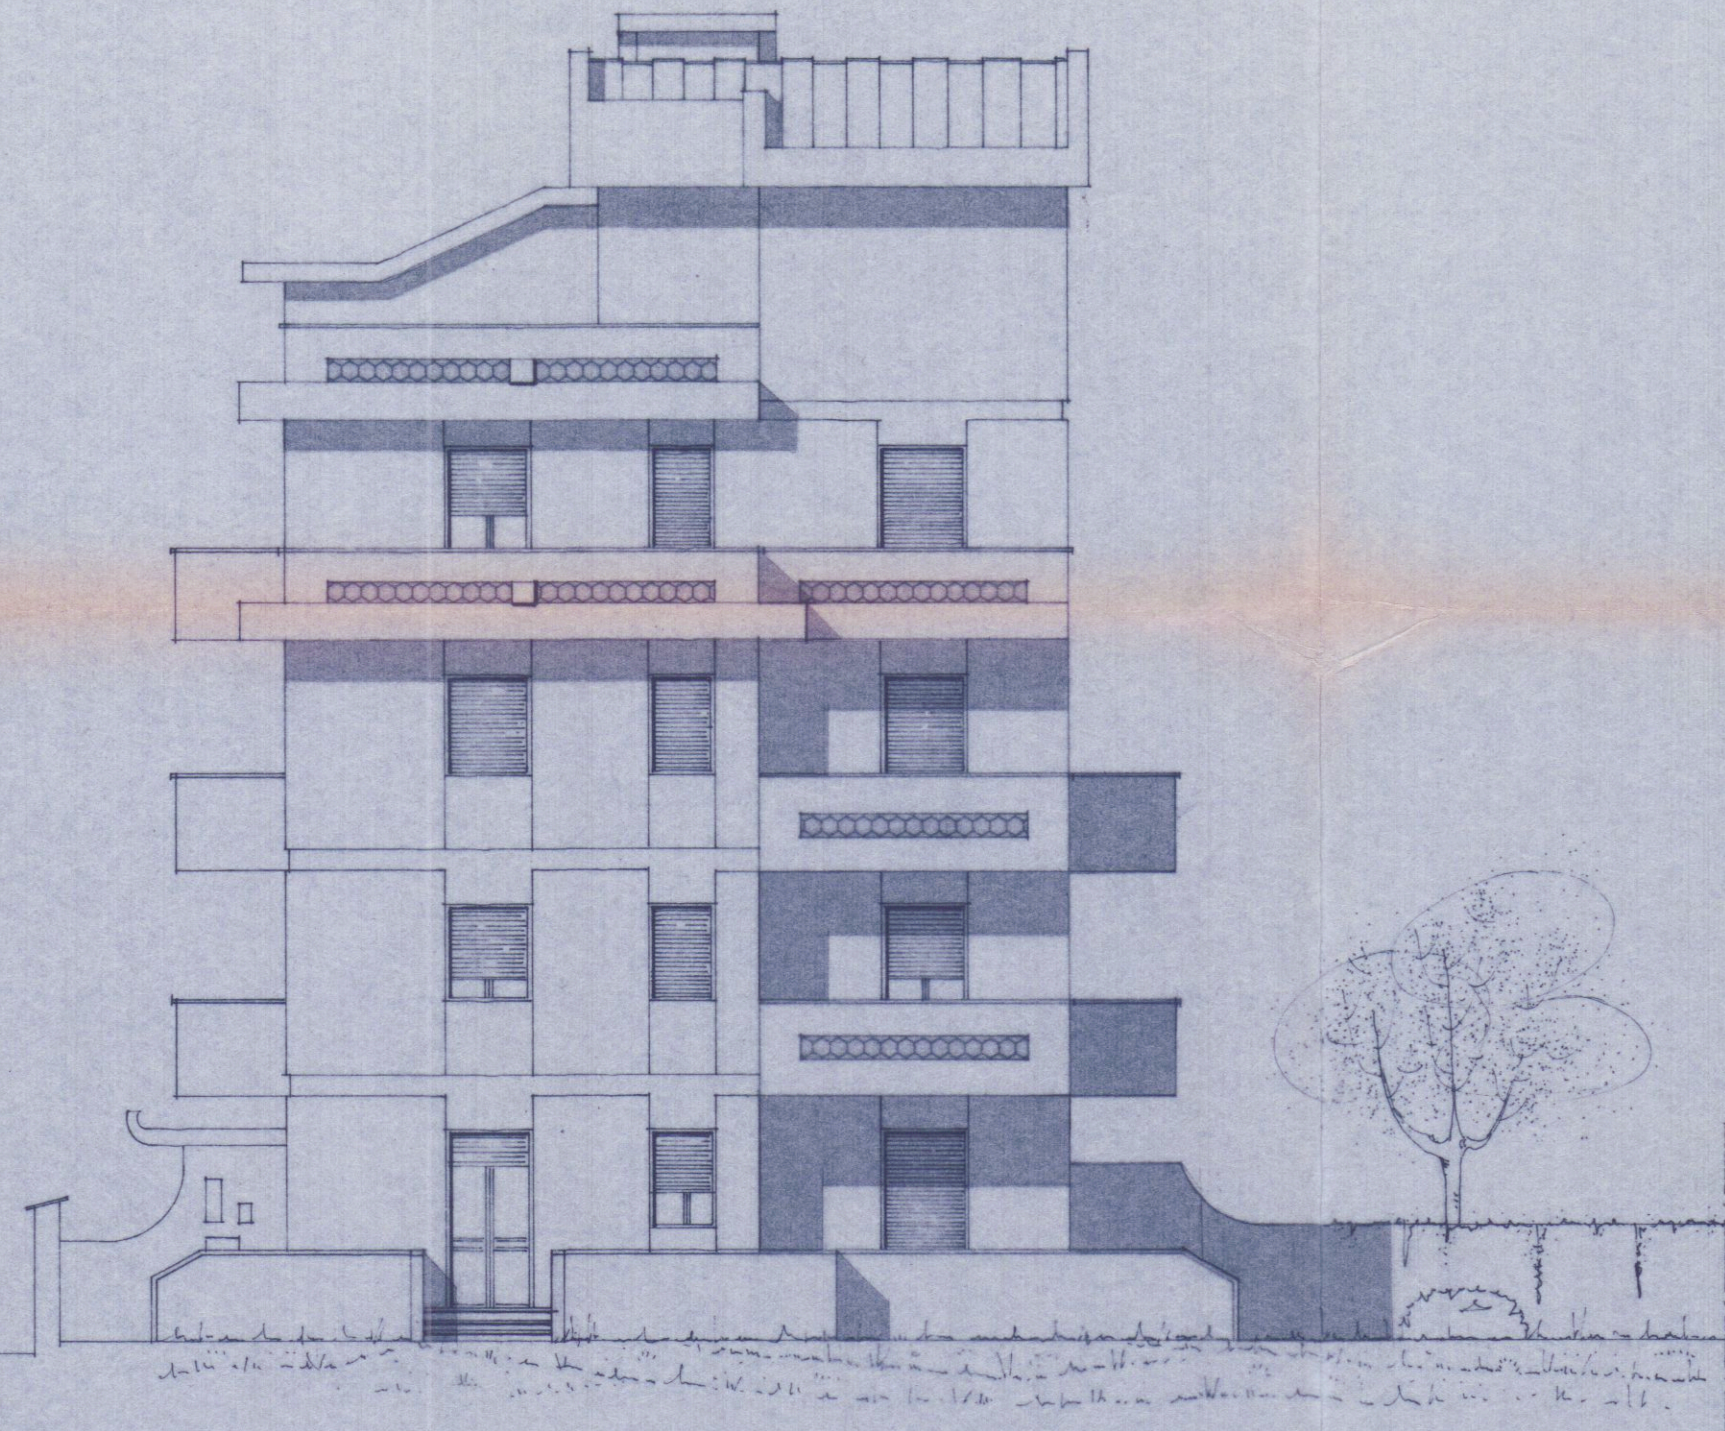

Prospetto OVEST

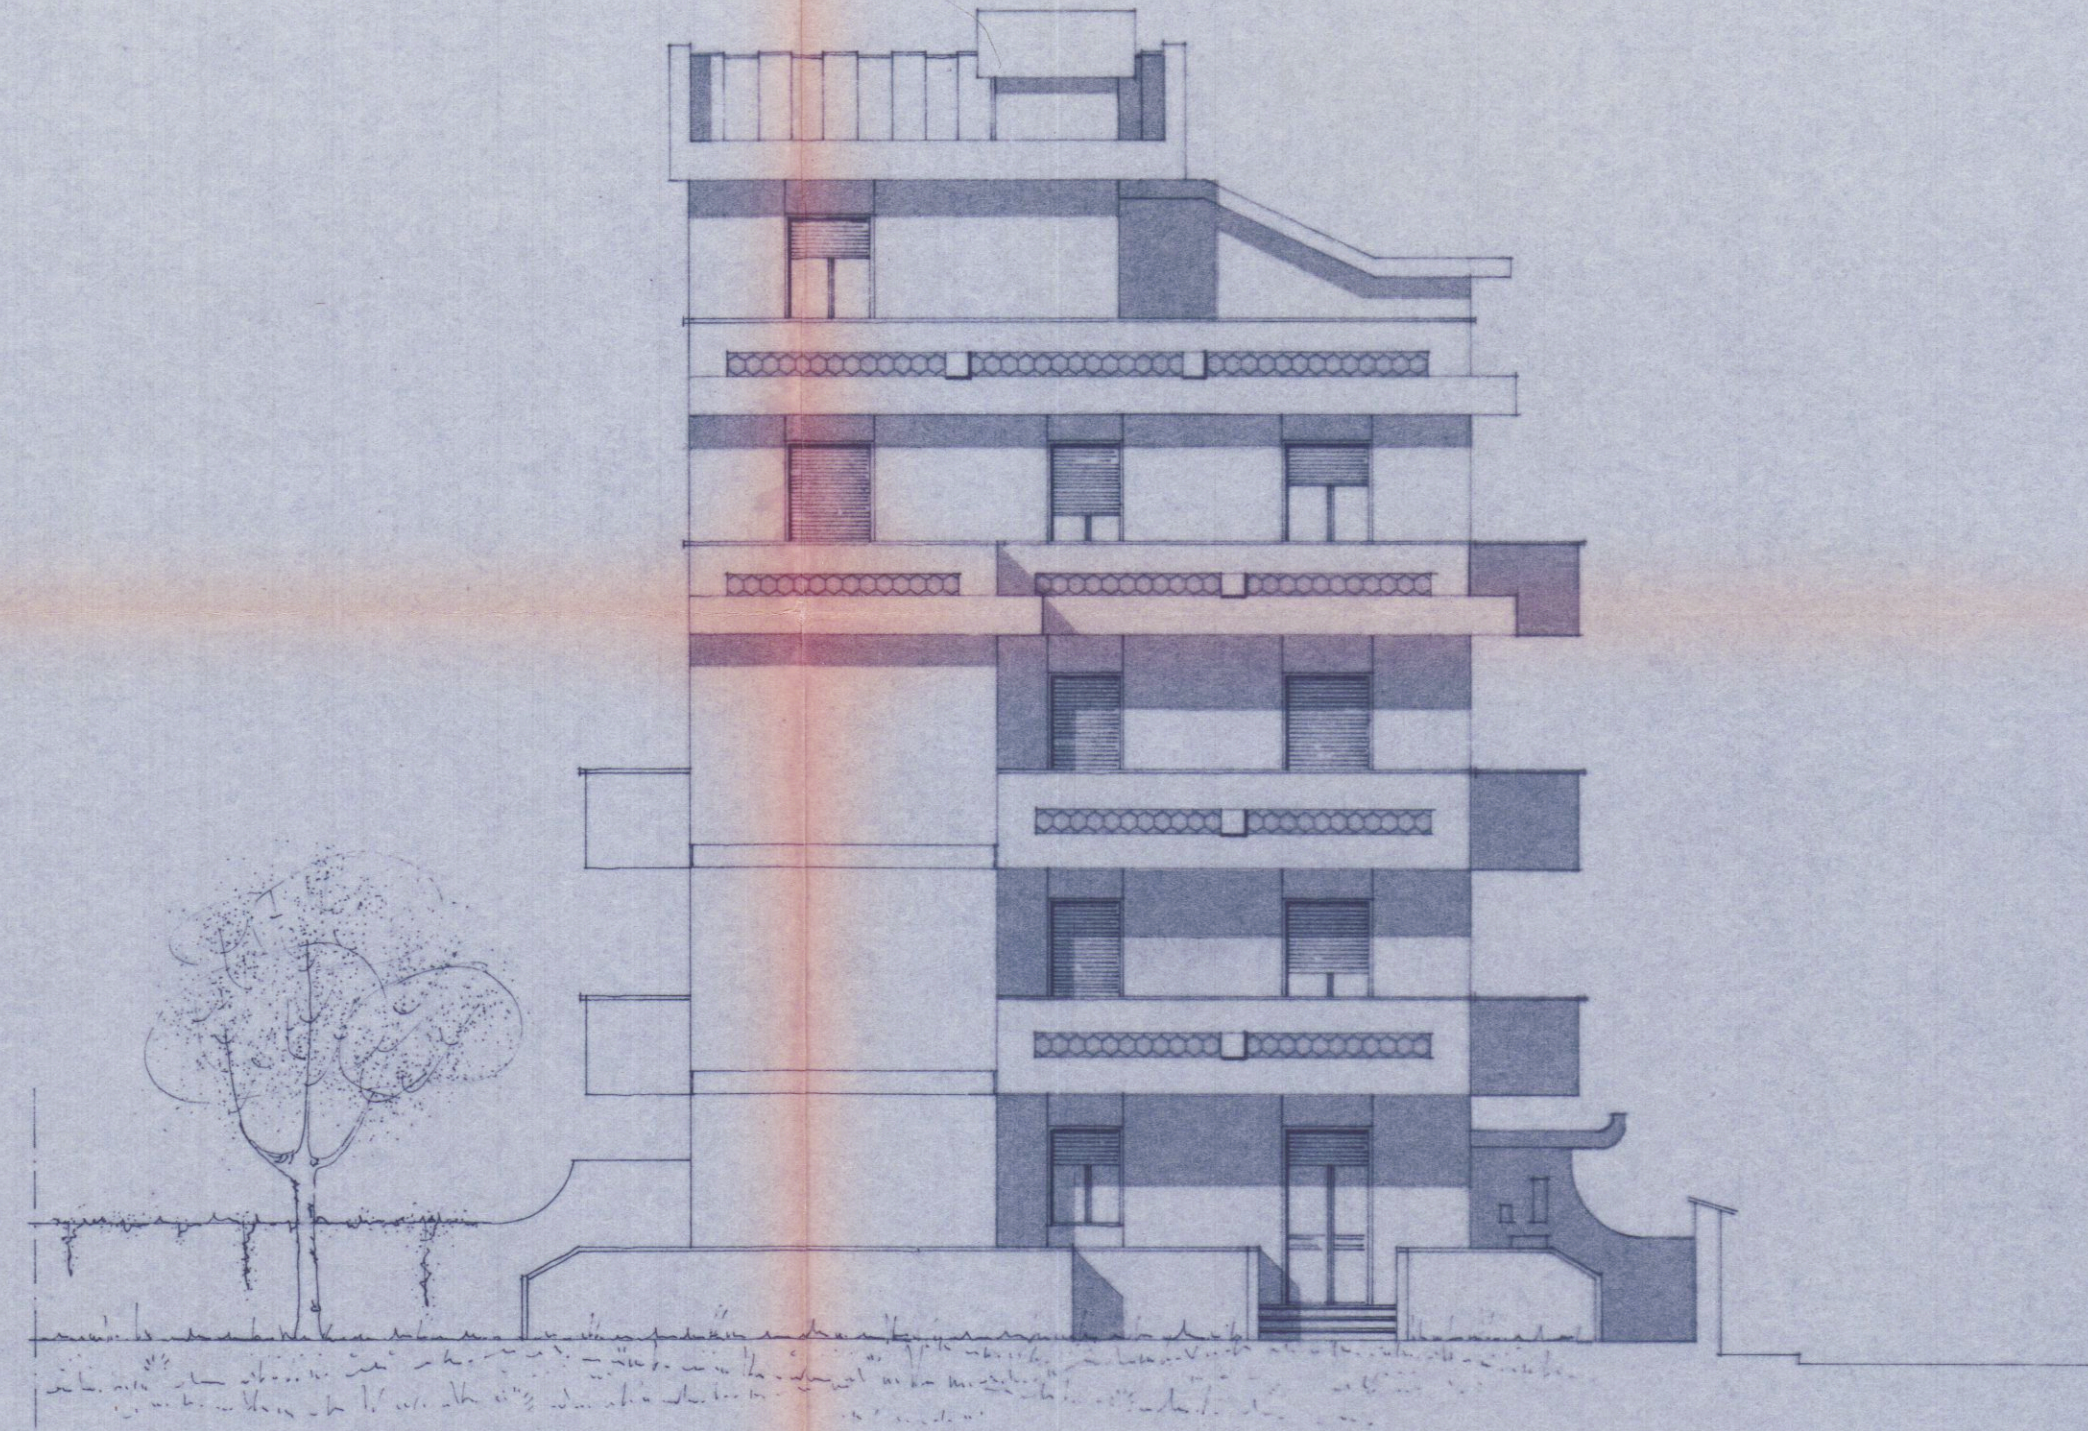

Prospetto EST