



Studio Tecnico
 Genovesi Geom. Corrado
 via Carriona, n°286 - loc. Stadio - Carrara
 Tel. 0585/846559

COMMITTENTE:
Sig.ra PIEMONTE ANNA MARIA

OGGETTO:
OPERE INTERNE PER FORMAZIONE DI DUE UNITA' IMMOBILIARI FABBRICATO DI CIVILE ABITAZIONE POSTO IN CARRARA, AVENZA, P.ZZA LUCETTI N°10

DATI CATASTALI:
 FG. 92 MAPP. 154/6
 FG. 92 MAPP. 162/3
 FG. 92 MAPP. 163/3

DATI TAVOLA:
 STRALCIO PLANIMETRICO AEREOFOTO PIANTA


TAVOLA:
 UNICA

STATO:
 ATTUALE E MODIFICATO




SCALA:
 1:100

DATA:
 17 MAR. 2017

FIRMA COMMITTENTI:

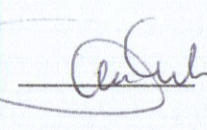
 FIRMA E TIMRO PROGETTISTA:


stralcio planimetrico 1:1000
 foglio 92 mappali 154-162-163

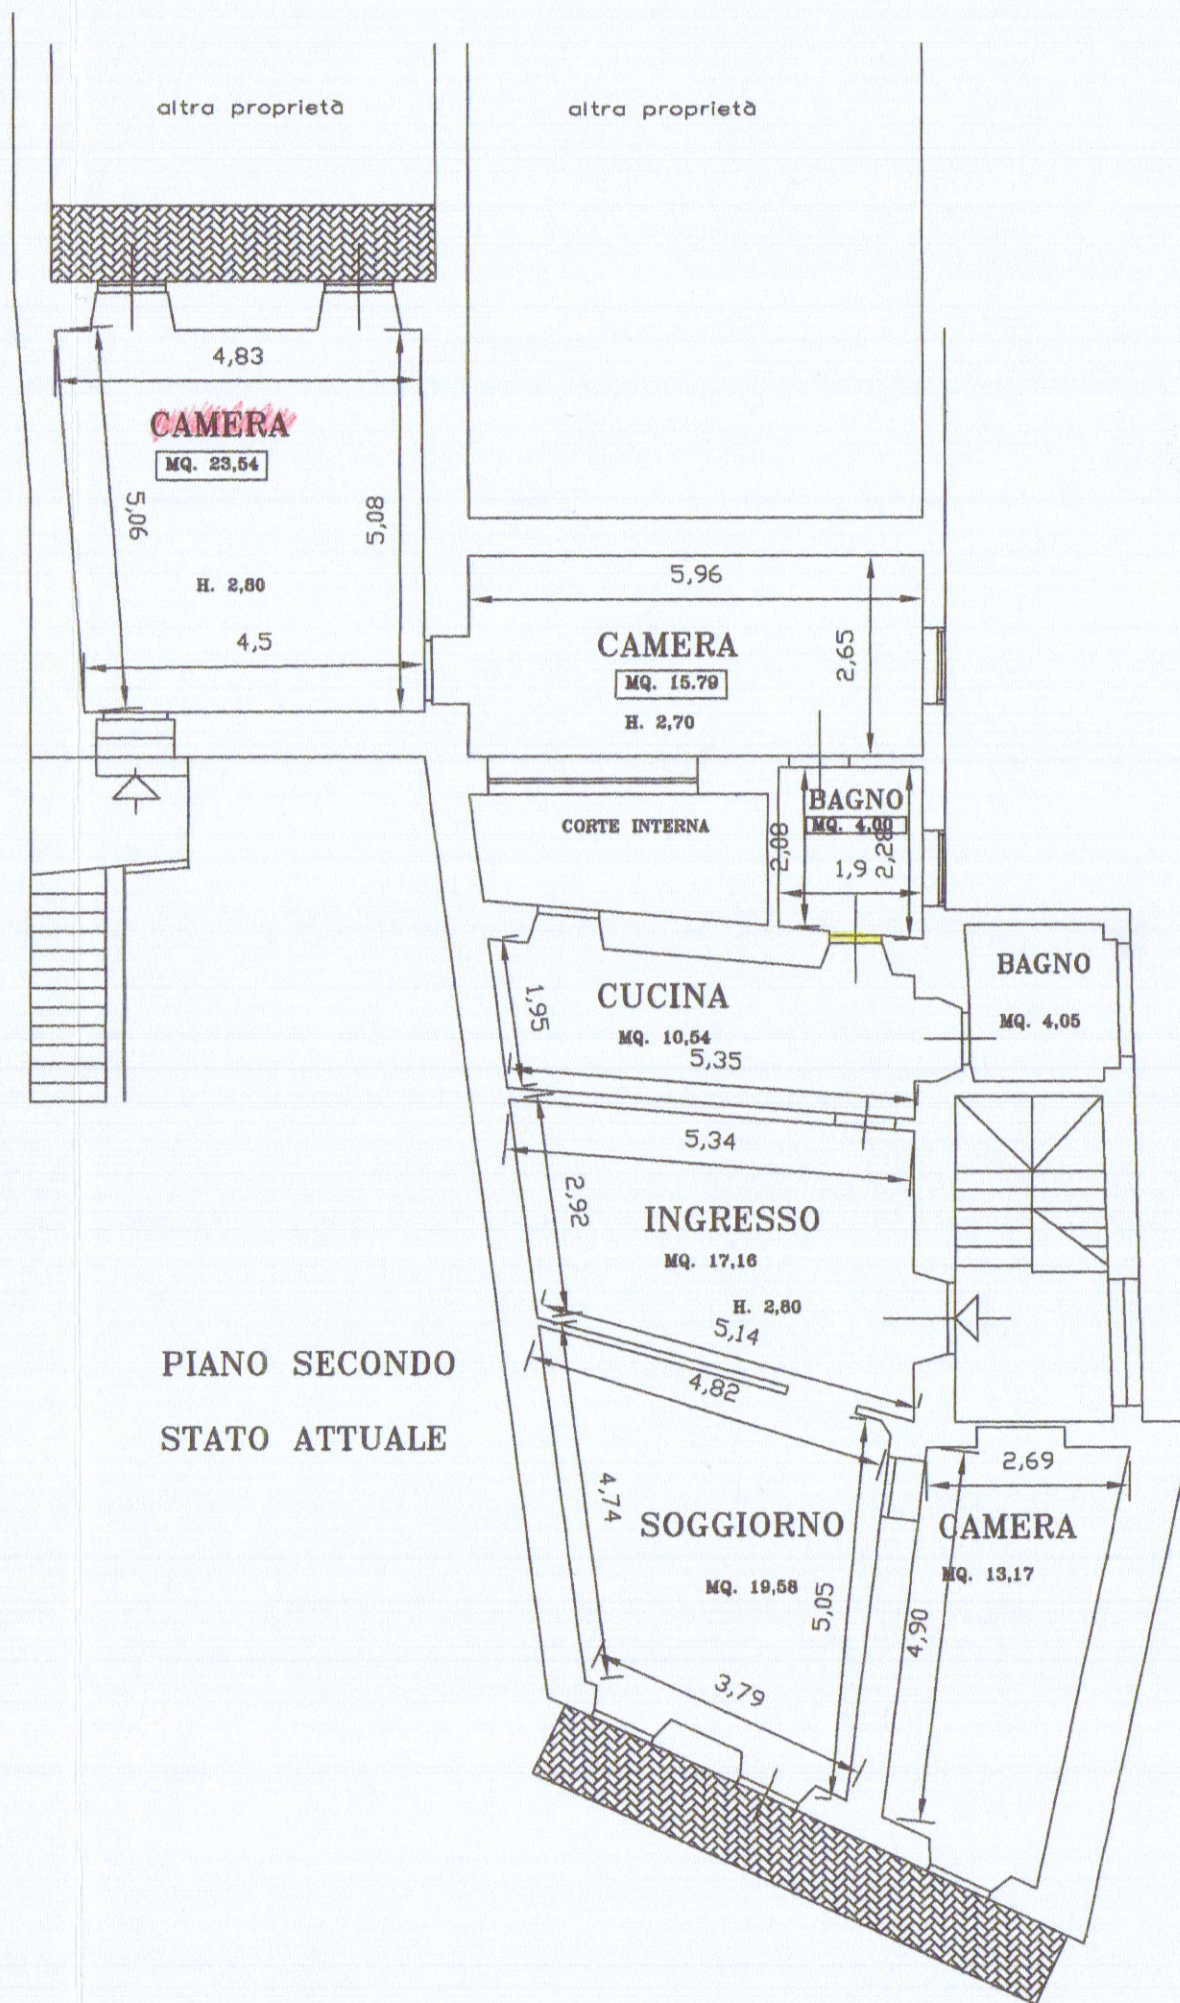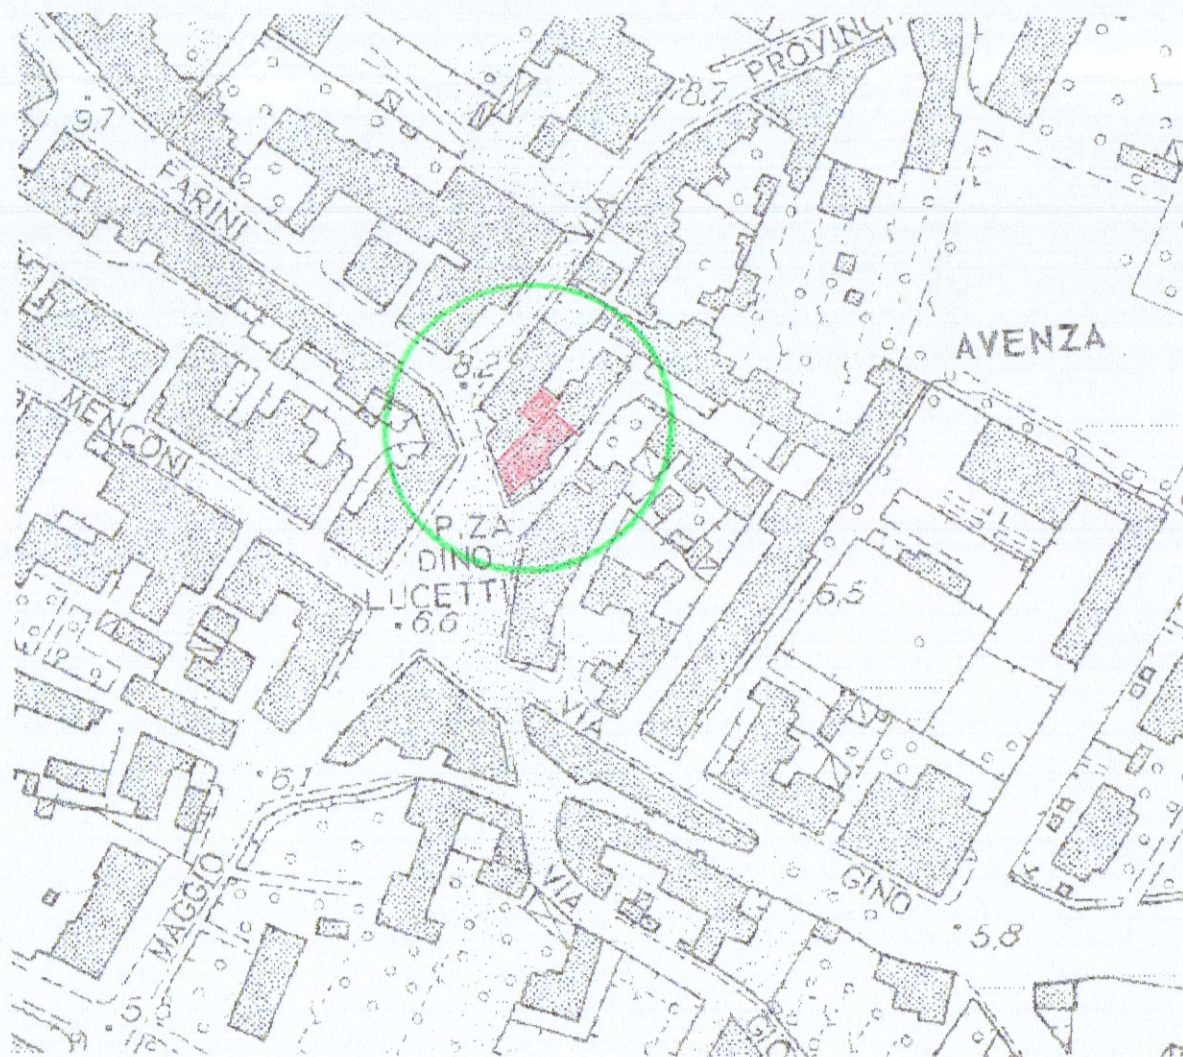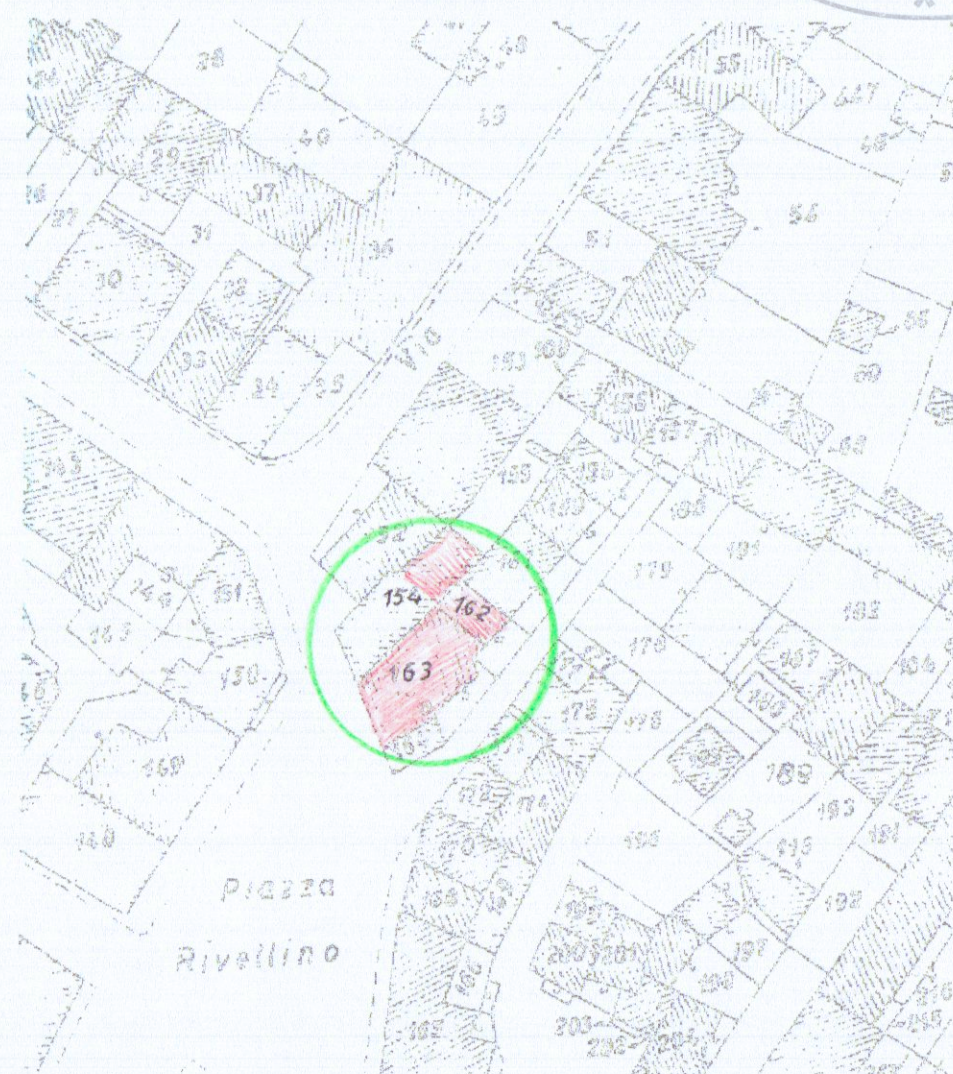

P.zza G. Lucetti

aereofoto

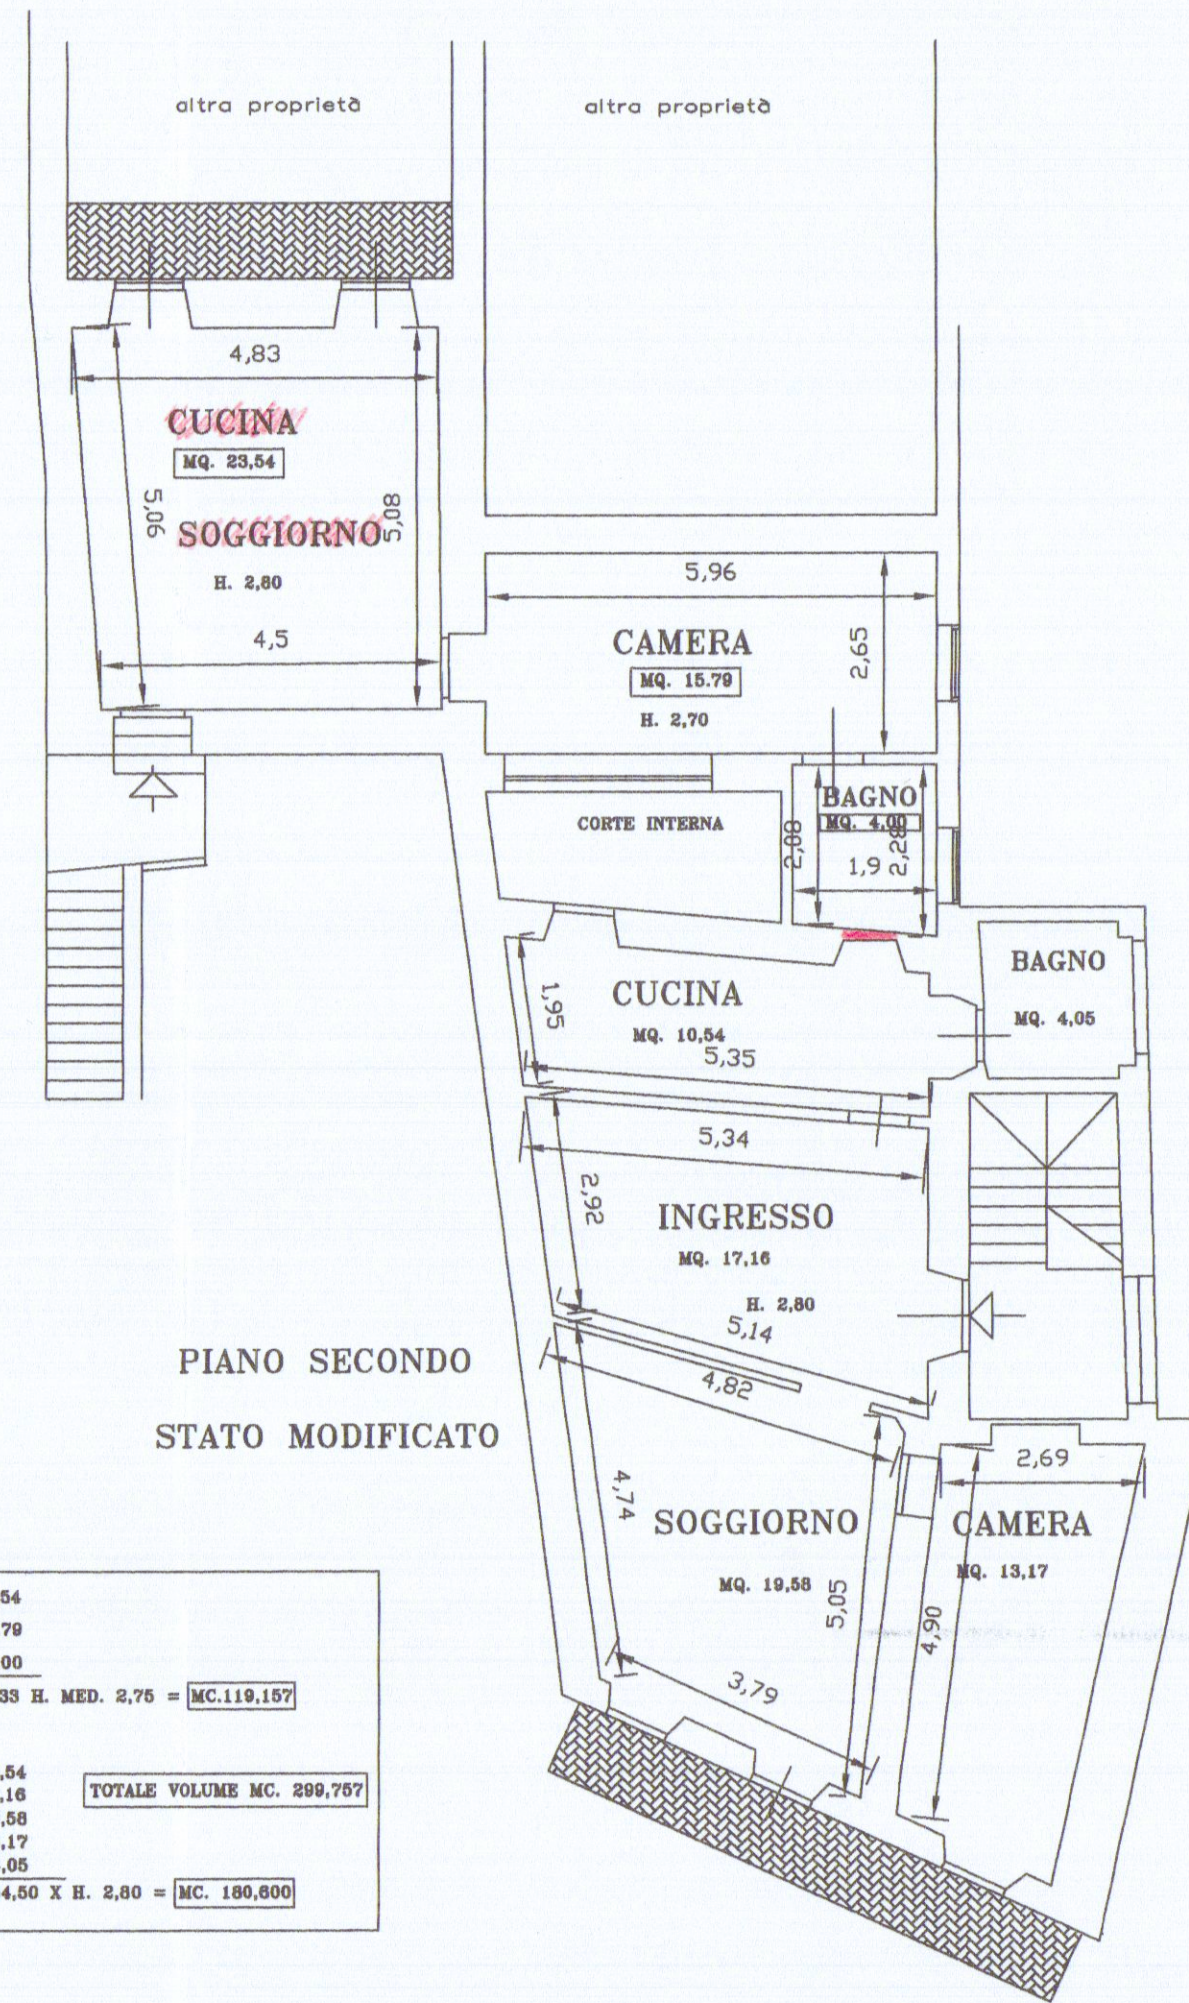

MQ. 23,54	
MQ. 15,79	
MQ. 4,00	
MQ. 43,33 H. MED. 2,75 =	MC.119,157
MQ. 10,54	
MQ. 17,16	
MQ. 19,58	
MQ. 13,17	
MQ. 4,05	
MQ. 64,50 X H. 2,80 =	MC. 180,600
TOTALE VOLUME MC. 299,757	

P.zza G. Lucetti