

PROGETTO DI SOPRAELEVAZIONE,
AMPLIAMENTO E RIPRISTINO DA ESE-
GUIRE AL VILLINO DI PROPRIETÀ DELLA
SIG. BACCHIERI BRUNA SUI MAPPALI V. III-114
N° 112 - 110 FOGLIO 41 SEZ. I (IN PARTE)
LOCALITÀ MOUTEROSSE
COMUNE DI CARRARA -

TAV.

1

DISEGNATORE

FRANCESCO PIRELLA

PROGETTISTA
DOTT. VIANCINO CARLO
INGEGNERE

PROPRIETÀ

SIG. BACCHIERI BRUNA

SCALA

1:1000 - 1:500

DATA


20 APRILE 1971

PLANIMETRIE

14 MAG. 1971




1

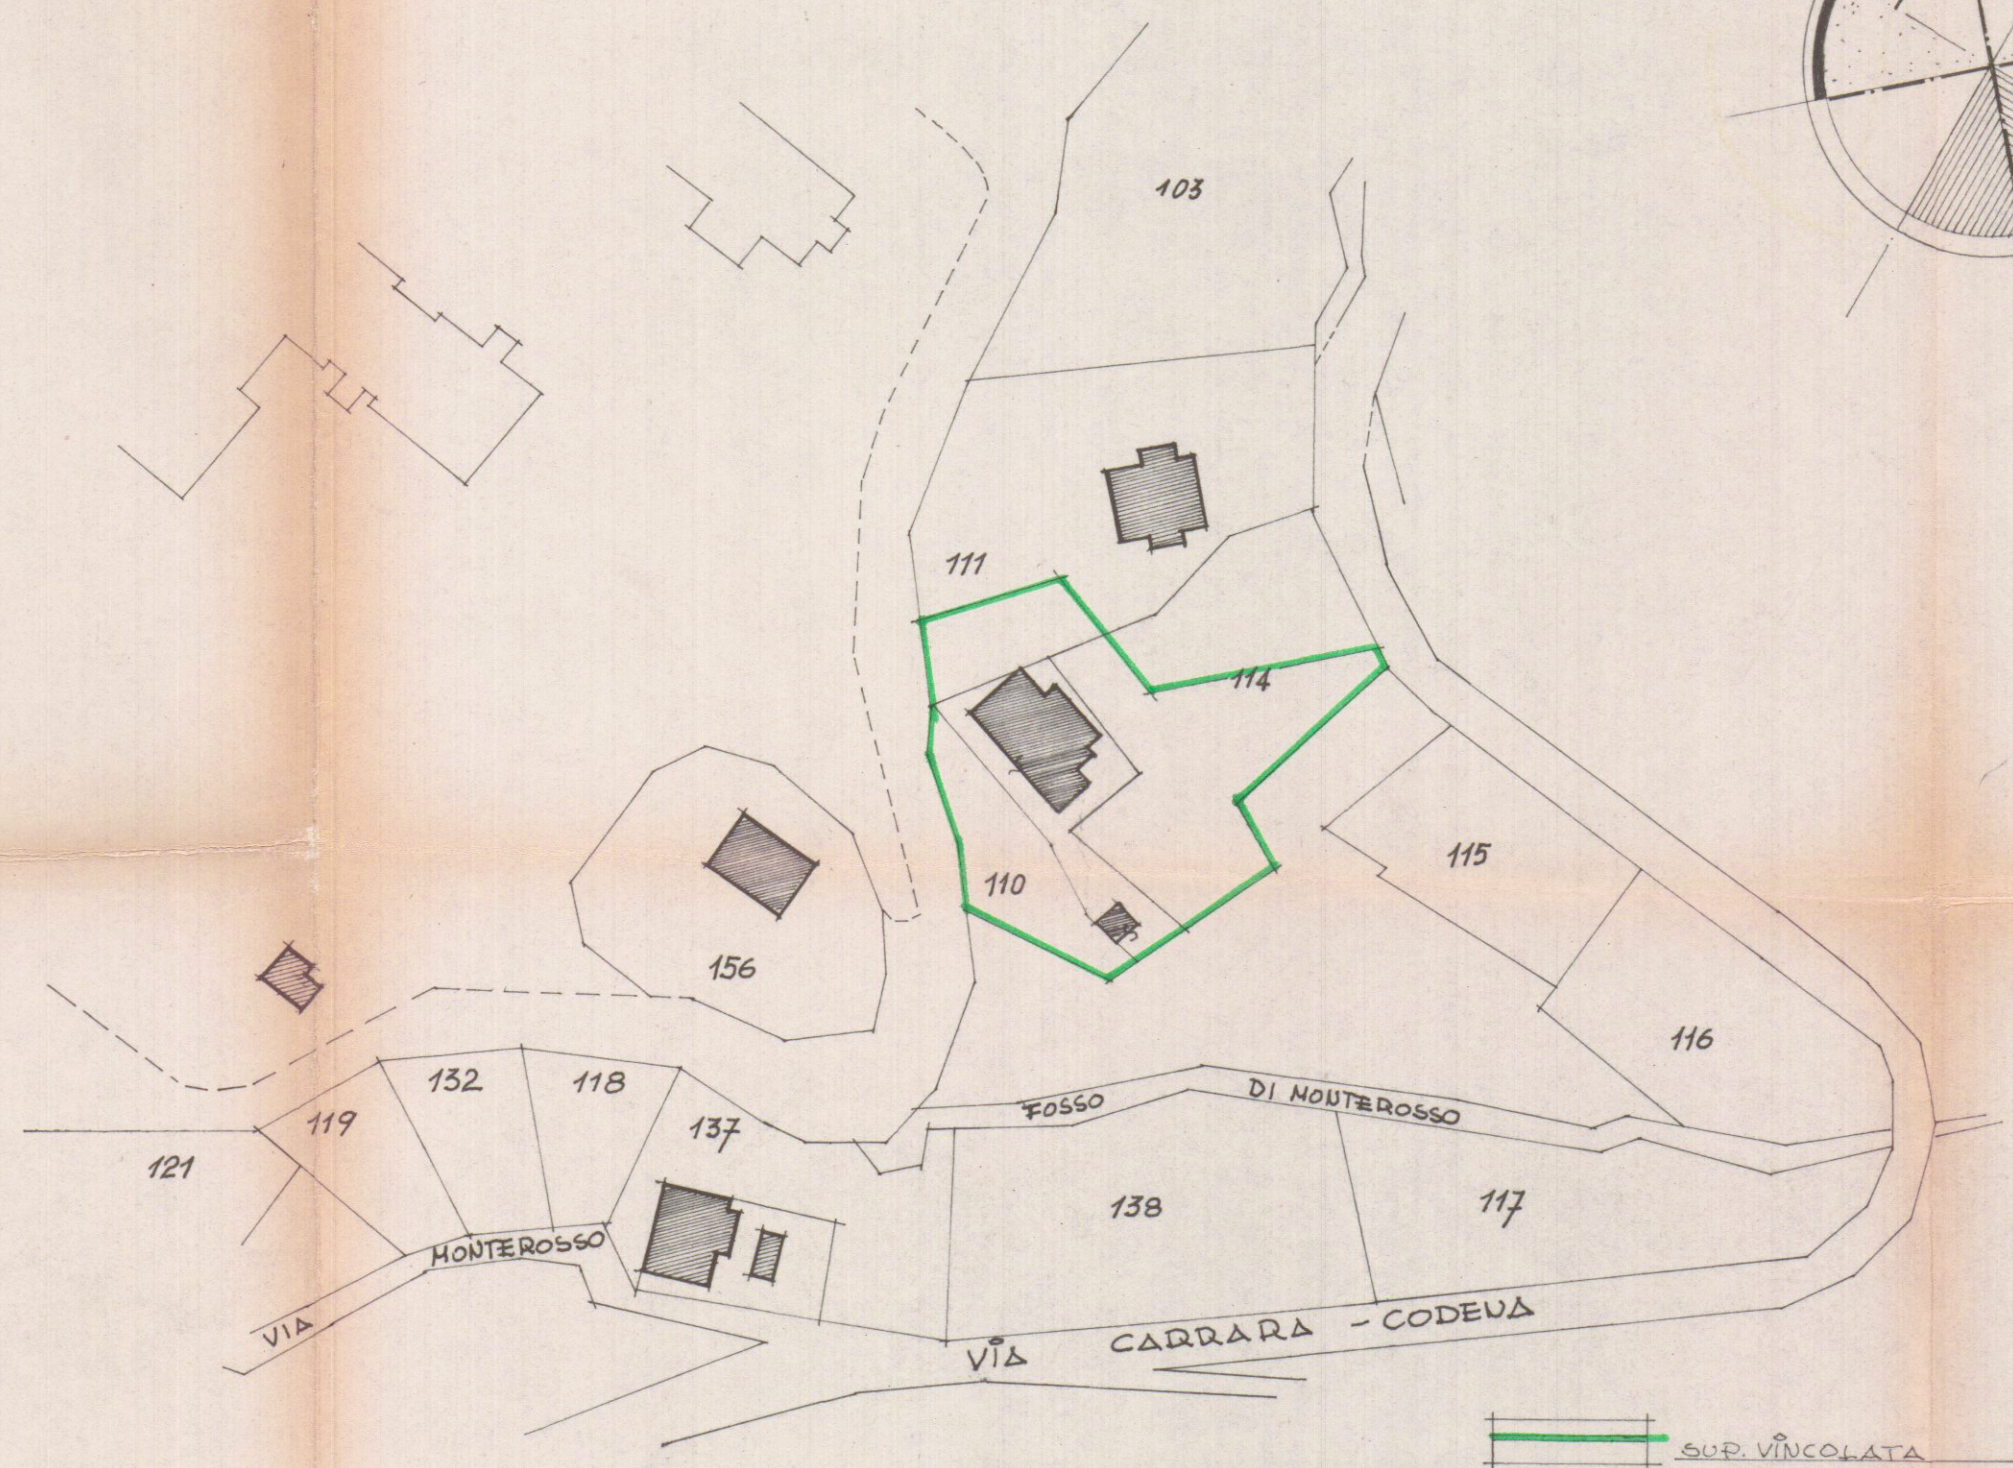

STRALCIO PLANIMETRICO FOGLIO 41 SEZ. I.
SCALA 1:1000

SUP. TERRENO V. PLATA	SUP. FABBRICATO
mq. 1700 ±	mq. 170 ±

$$\frac{S. COPER.}{S. LOTTO} = \frac{170}{1700} = \frac{1}{10}$$

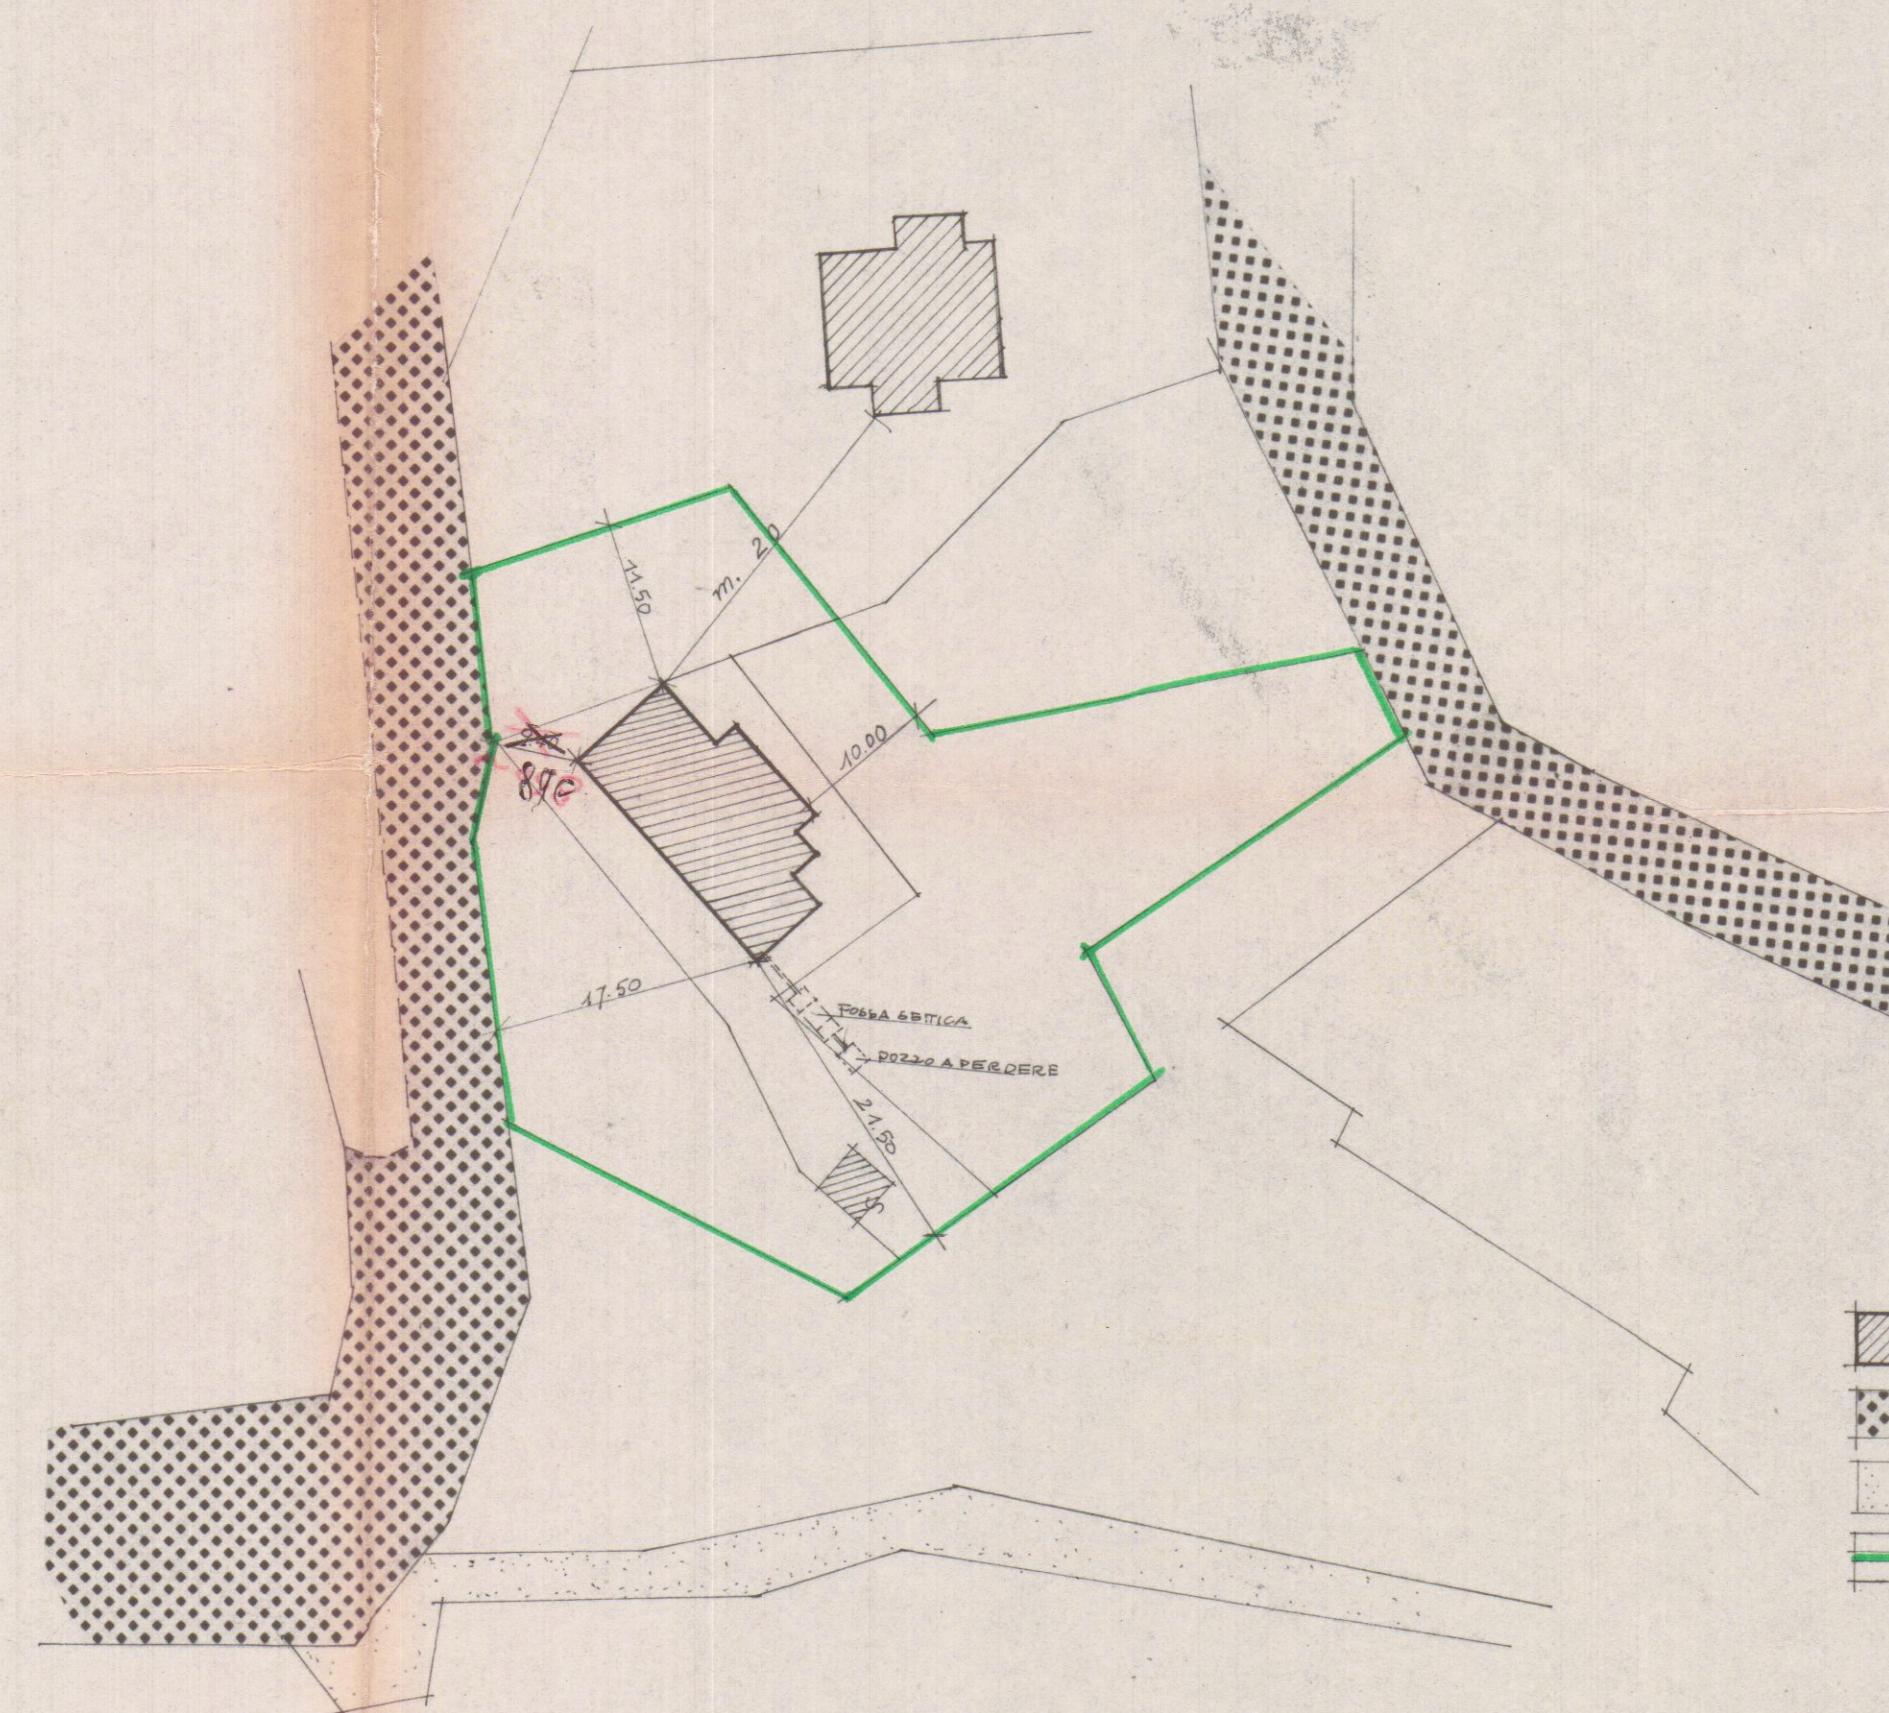

- IMMOBILE IN OGGETTO
- VIABILITÀ
- FOSSEO
- SUP. VINCOLATA

PLANIMETRIA
SCALA 1:500