



NUOVO CATASTO EDILIZIO URBANO

(R. DECRETO-LEGGE 13 APRILE 1939, N. 652)


Planimetria dell'immobile situato nel Comune di CARRARA

Viale C. COLOMBO


Ditta HOTEL PARADISO ELLI CARAMASCHI e C. SNC.

Allegata alla dichiarazione presentata all'Ufficio Tecnico Erariale di MASSA-CARRARA


COPIA

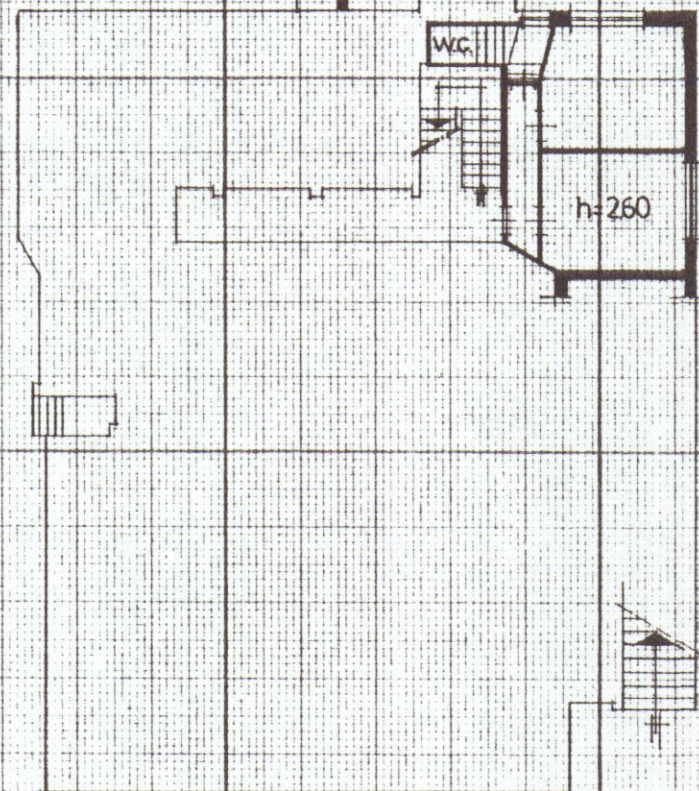


SEMINTERRATO

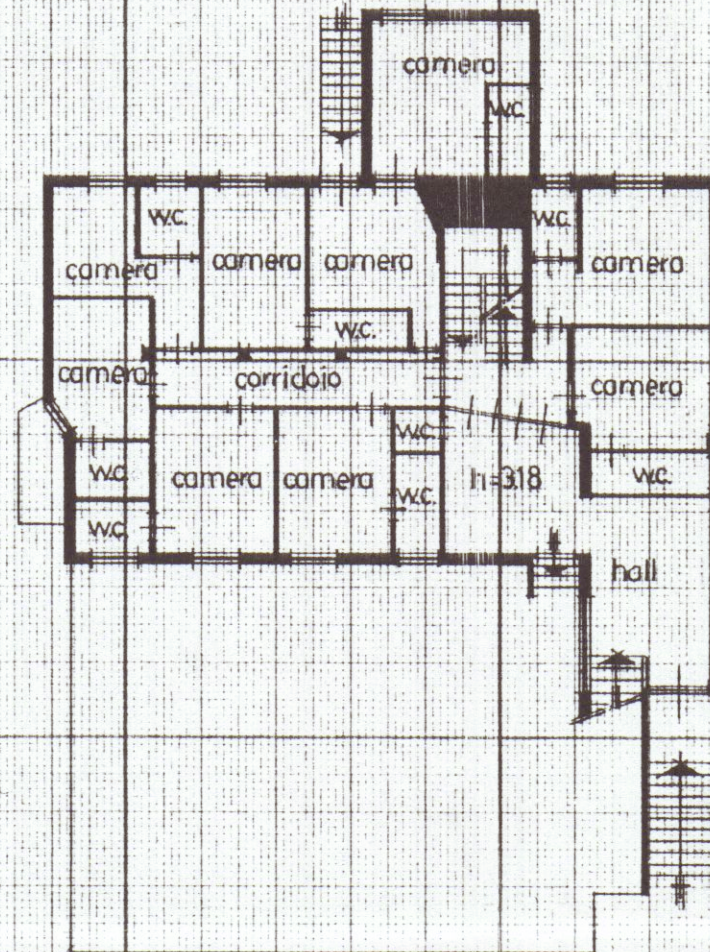


PIANO PRIMO

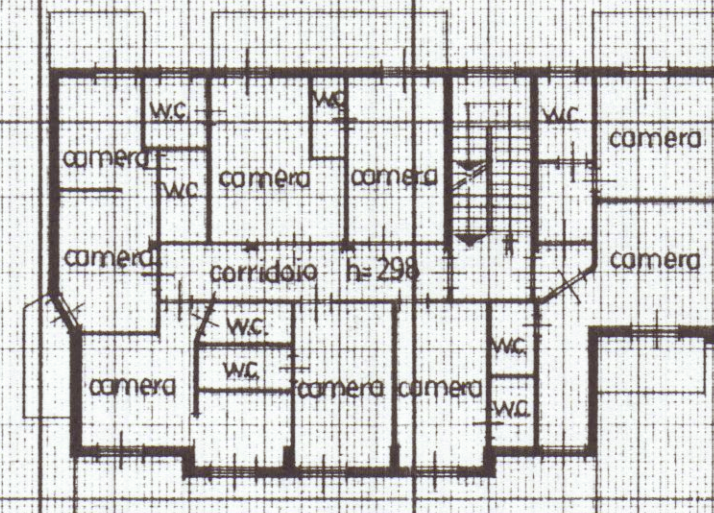


PIANO SECONDO

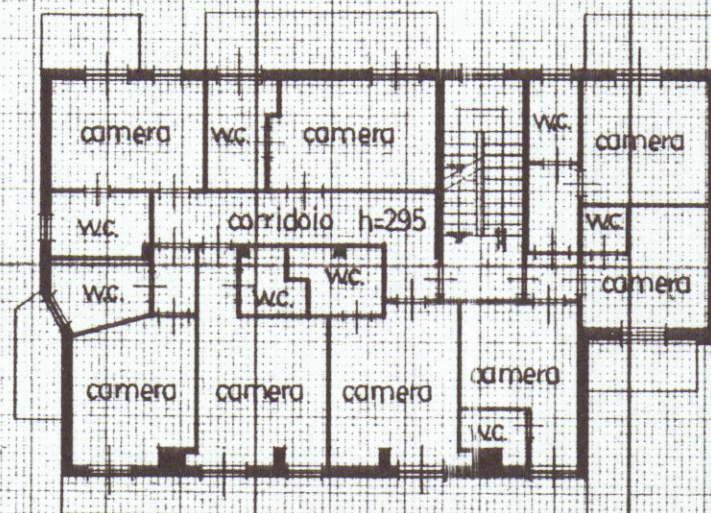

PIANO TERZO

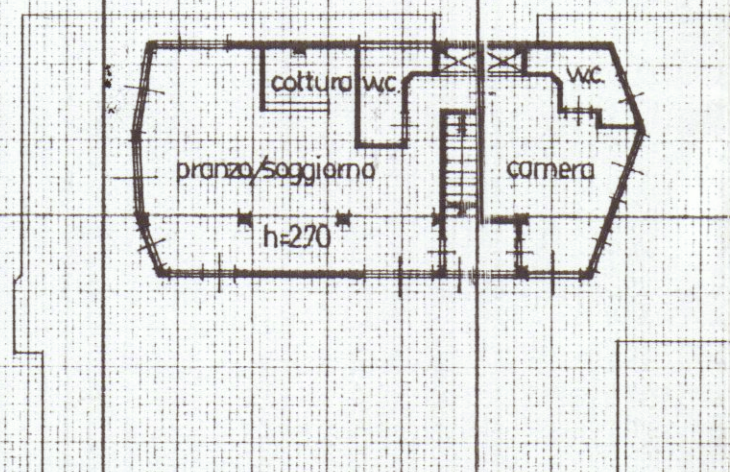

ATTICO

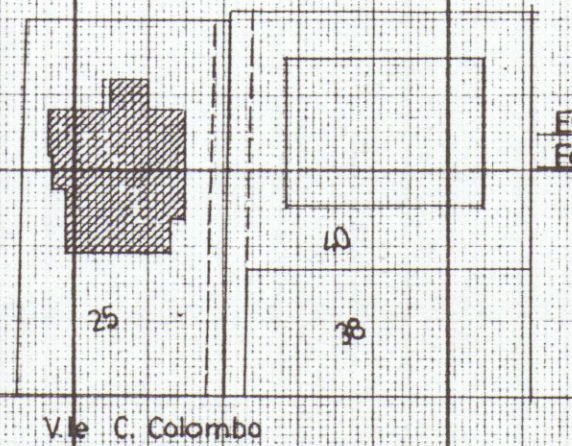

V.le C. Colombo

Estratto di mappa scala 1:1000
Foglio n. 95 Mappale n. 25

ORIENTAMENTO



SCALA DI 1:200

SPAZIO RISERVATO PER LE ANNOTAZIONI D'UFFICIO

DATA 22 GIU. 1994

PROT. N° 2561

Compilata dal GEOMETRA
(Titolo, nome e cognome del tecnico)
Narciso NORBERTINI

Iscritto all'Albo dei GEOMETRI
della Provincia di MASSA CARRARA

DATA 21 GIU. 1994

Firma:

[Handwritten signature]