



PROGETTO

PER LA MANUTENZIONE STRAORDINARIA
DEL TETTO IN LEGNO E PARZIALE RICOSTRUZIONE
DI SOLAIO NEL FABBRICATO IN MARINA DI CARRARA
VIALE XX SETTEMBRE NR. 305


PROP. FANTAUZZO ANTO MARIO




PROGETTO

TAV. 3

PIANTE - SEZIONI

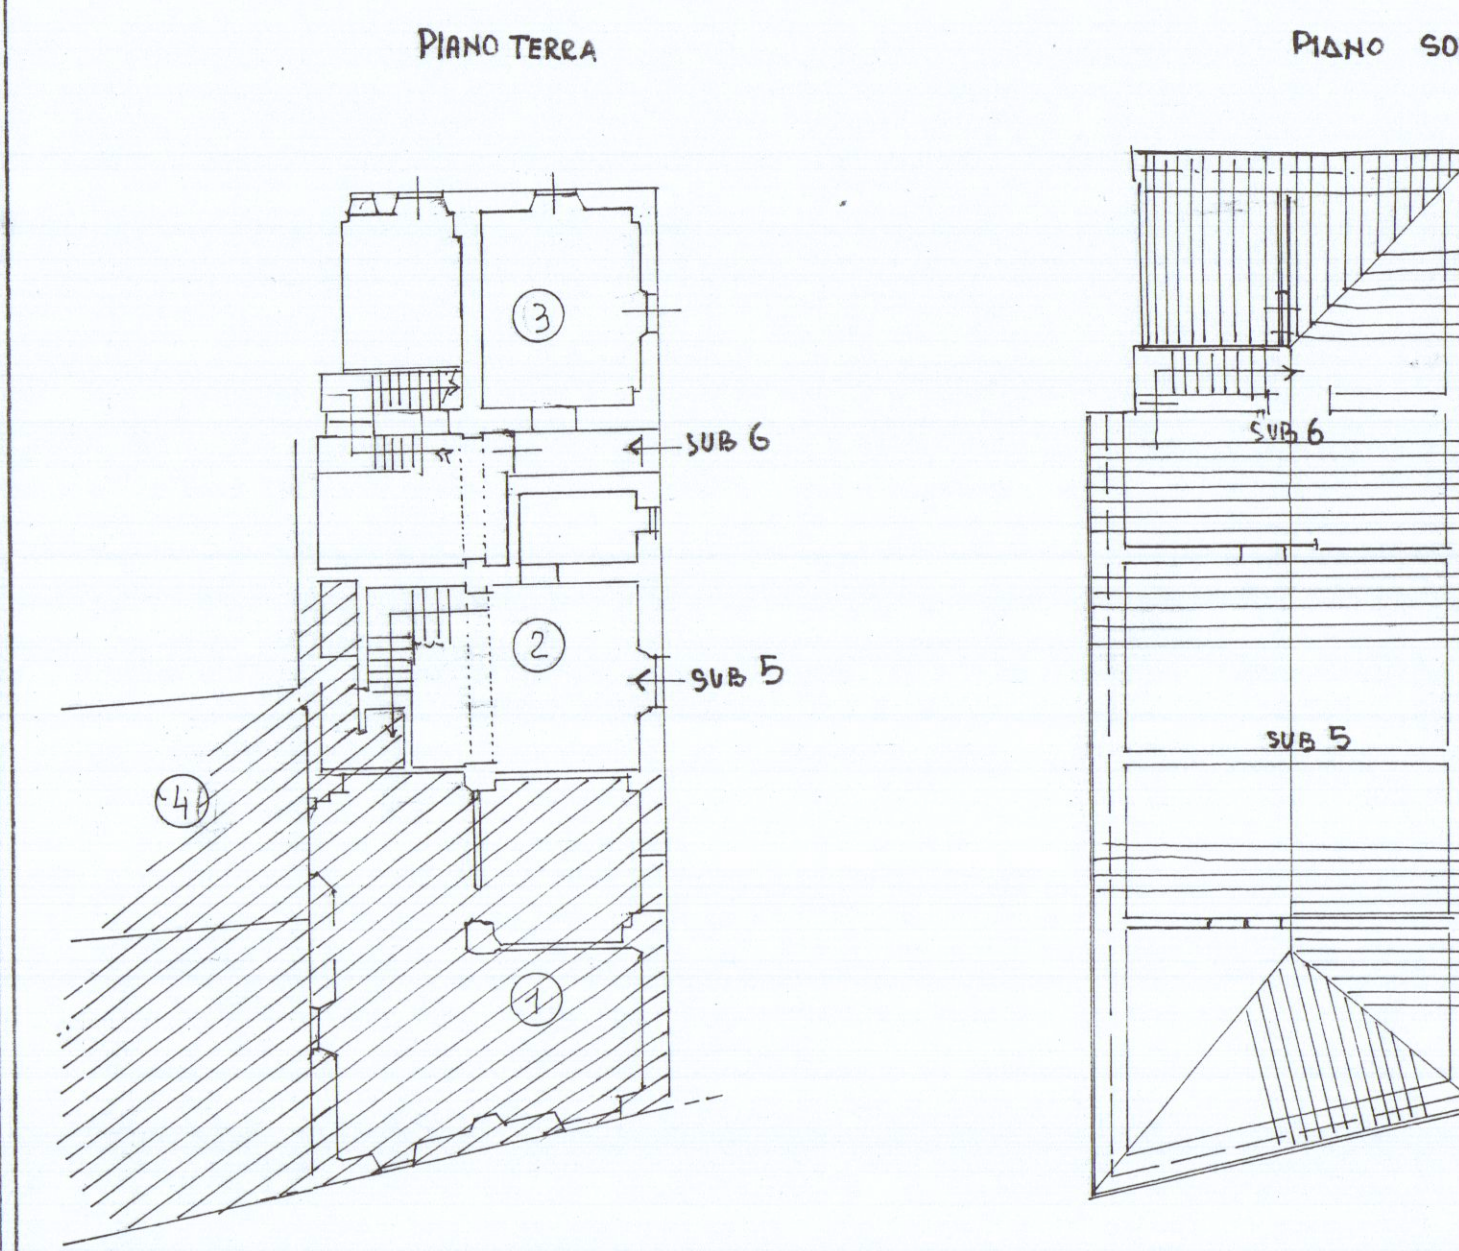


① 9,80 x 14,30 = mq. 140,00
② 7,20 x 9,65 = mq. 69,46
③ 8,80 x 8,50 = mq. 74,80
④ 9,20 x 6,60 = mq. 60,72
⑤ 9,15 x 14,15 = mq. 129,52

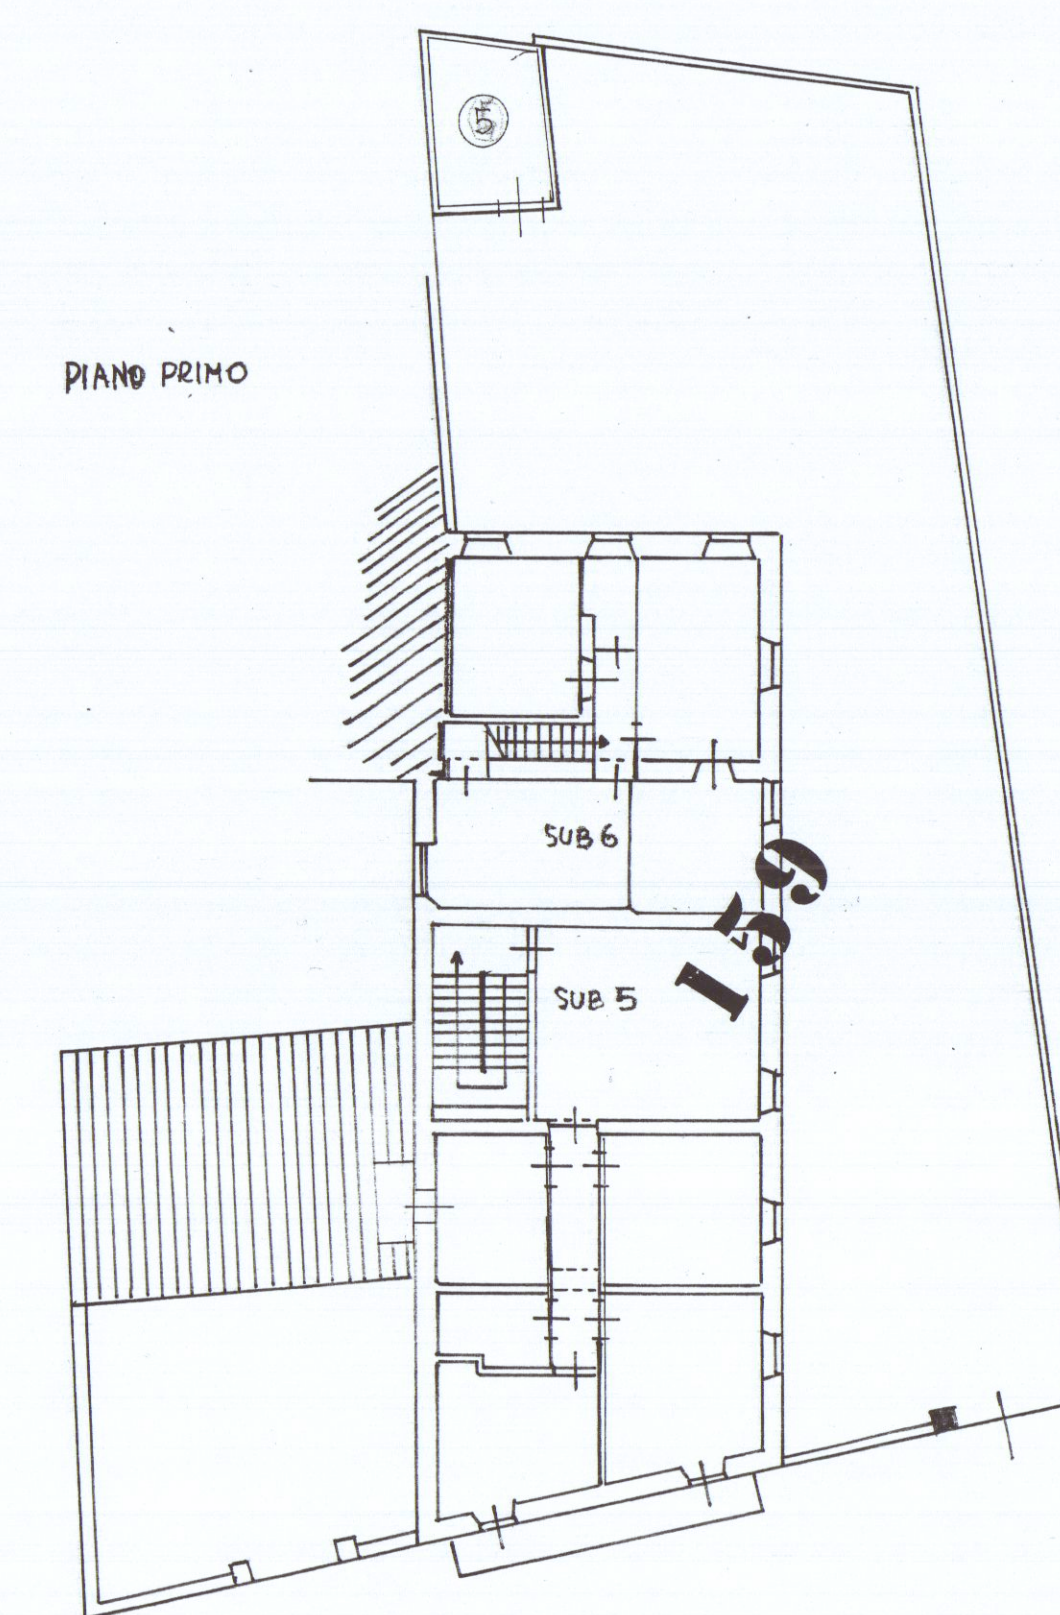


PIANTA DEL PIANO TERRA


9,80 5,30 9,80

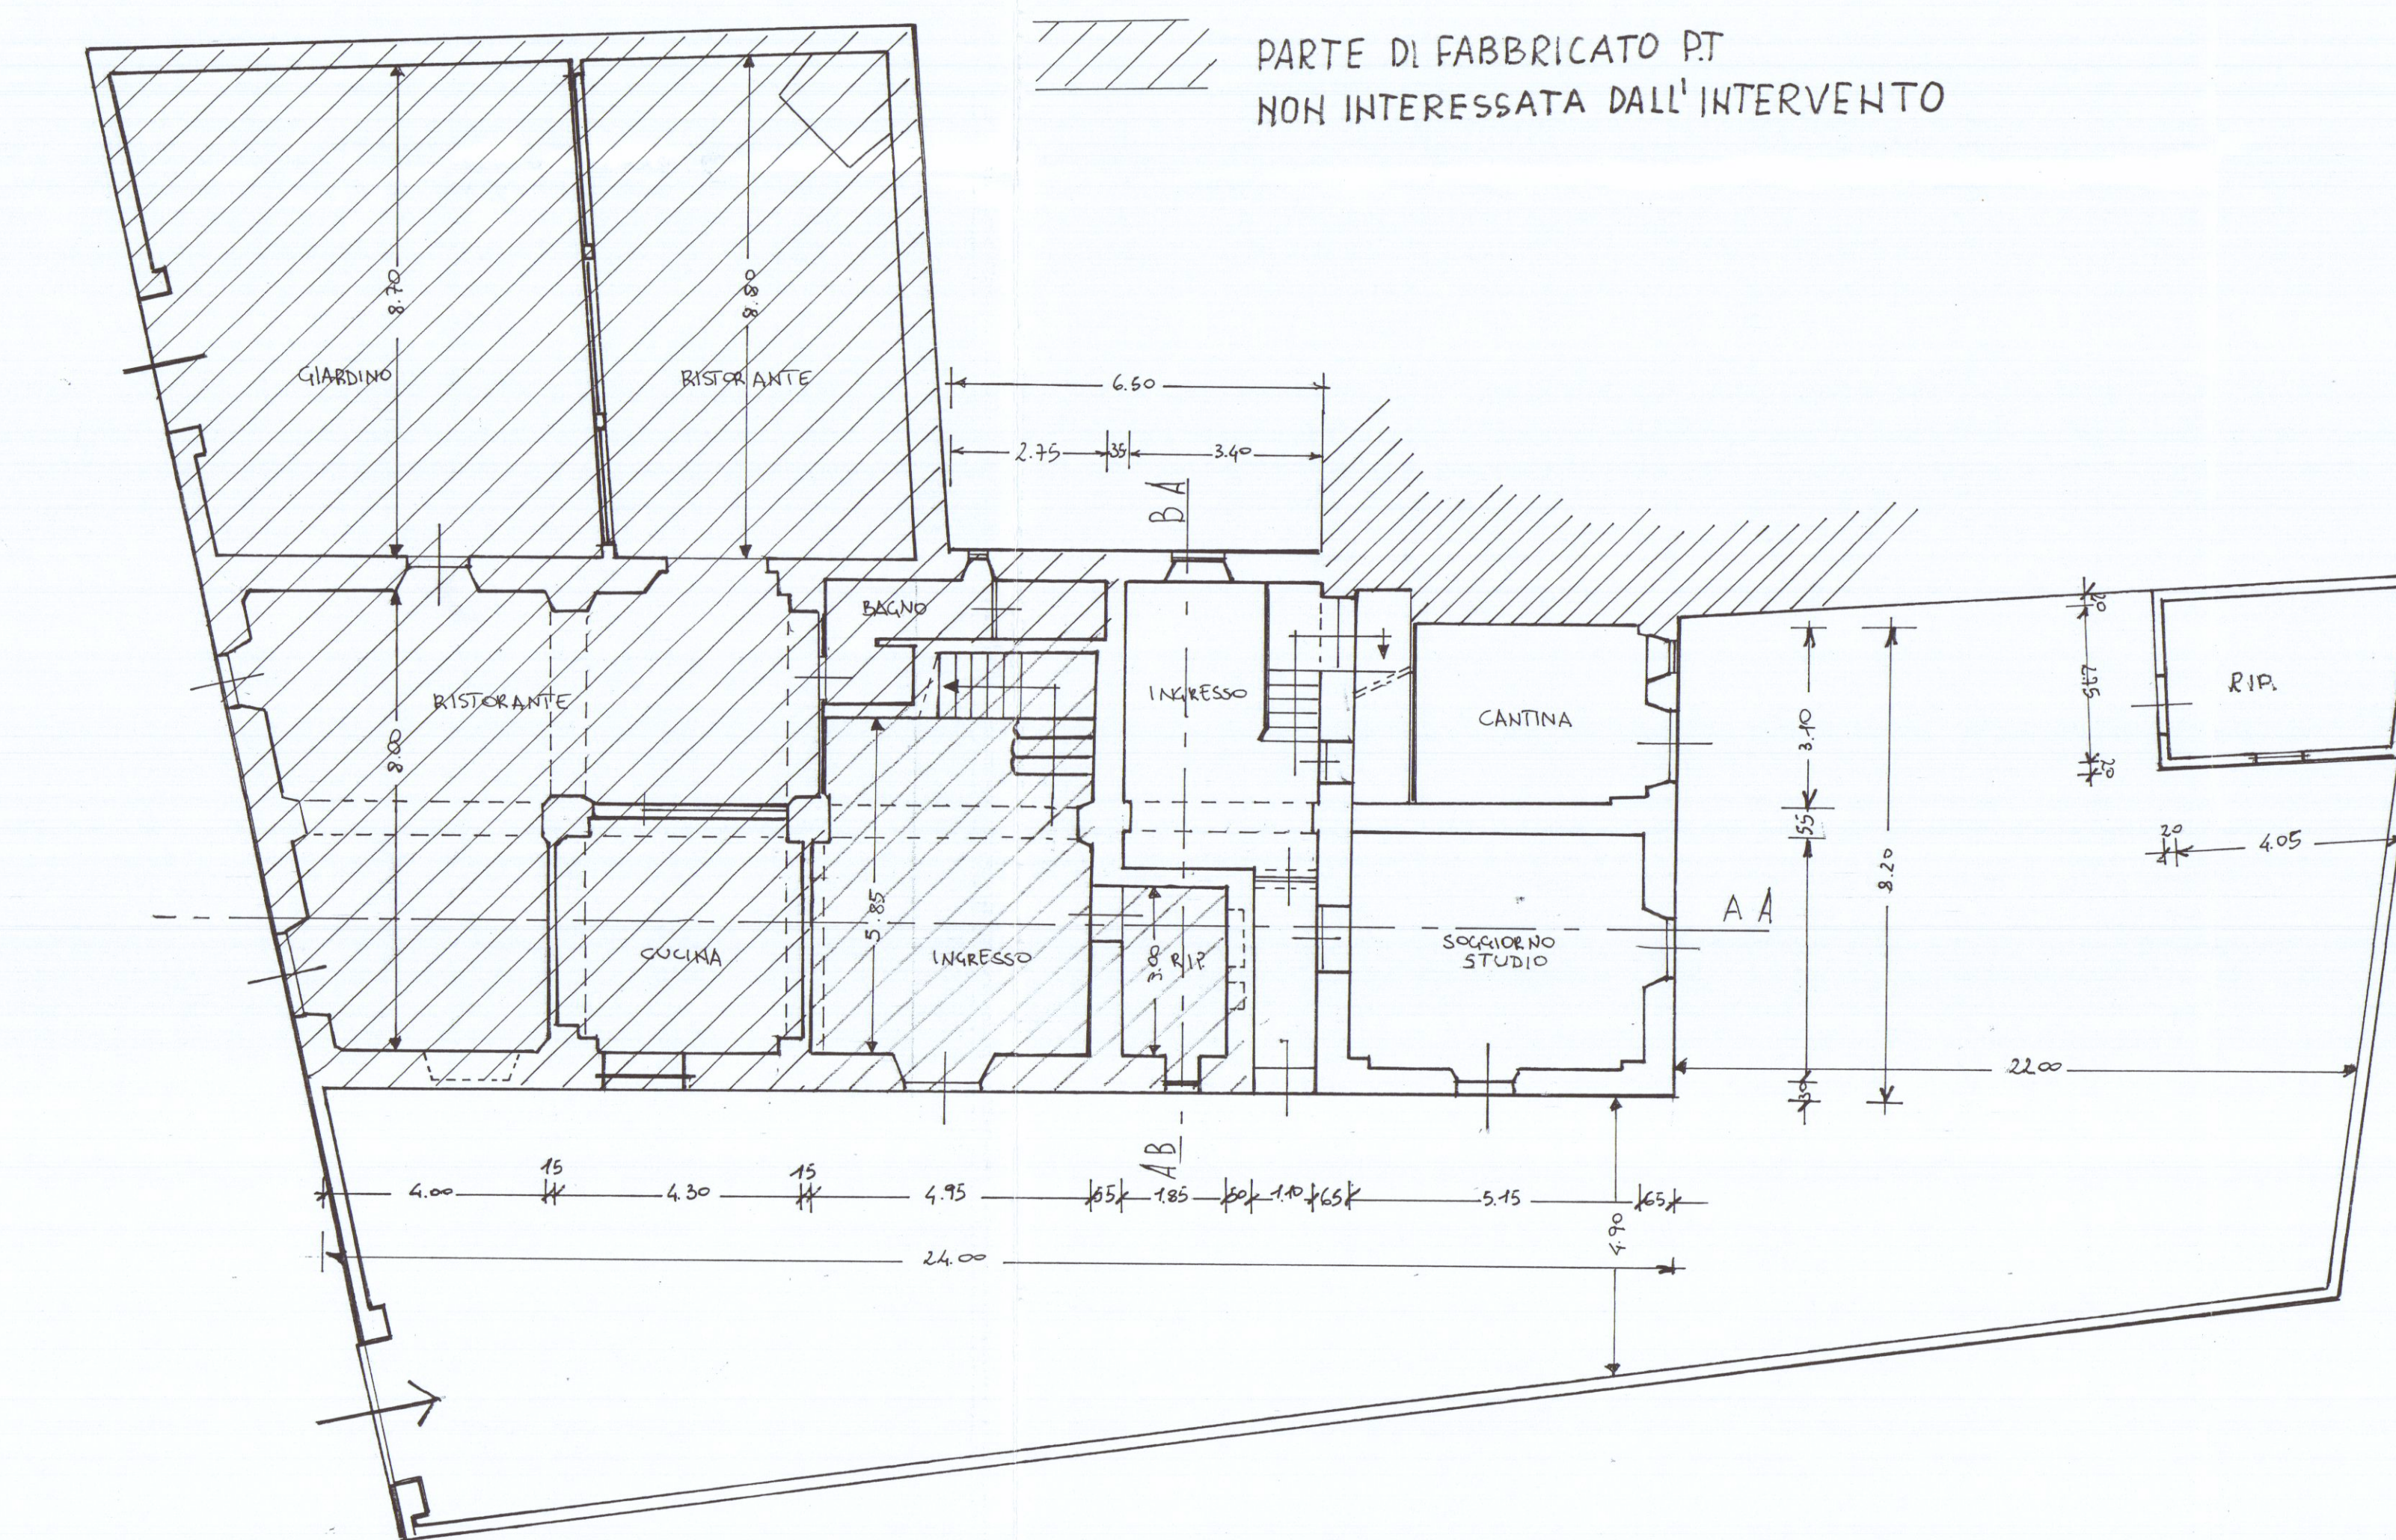


PIANTA DEL PRIMO PIANO

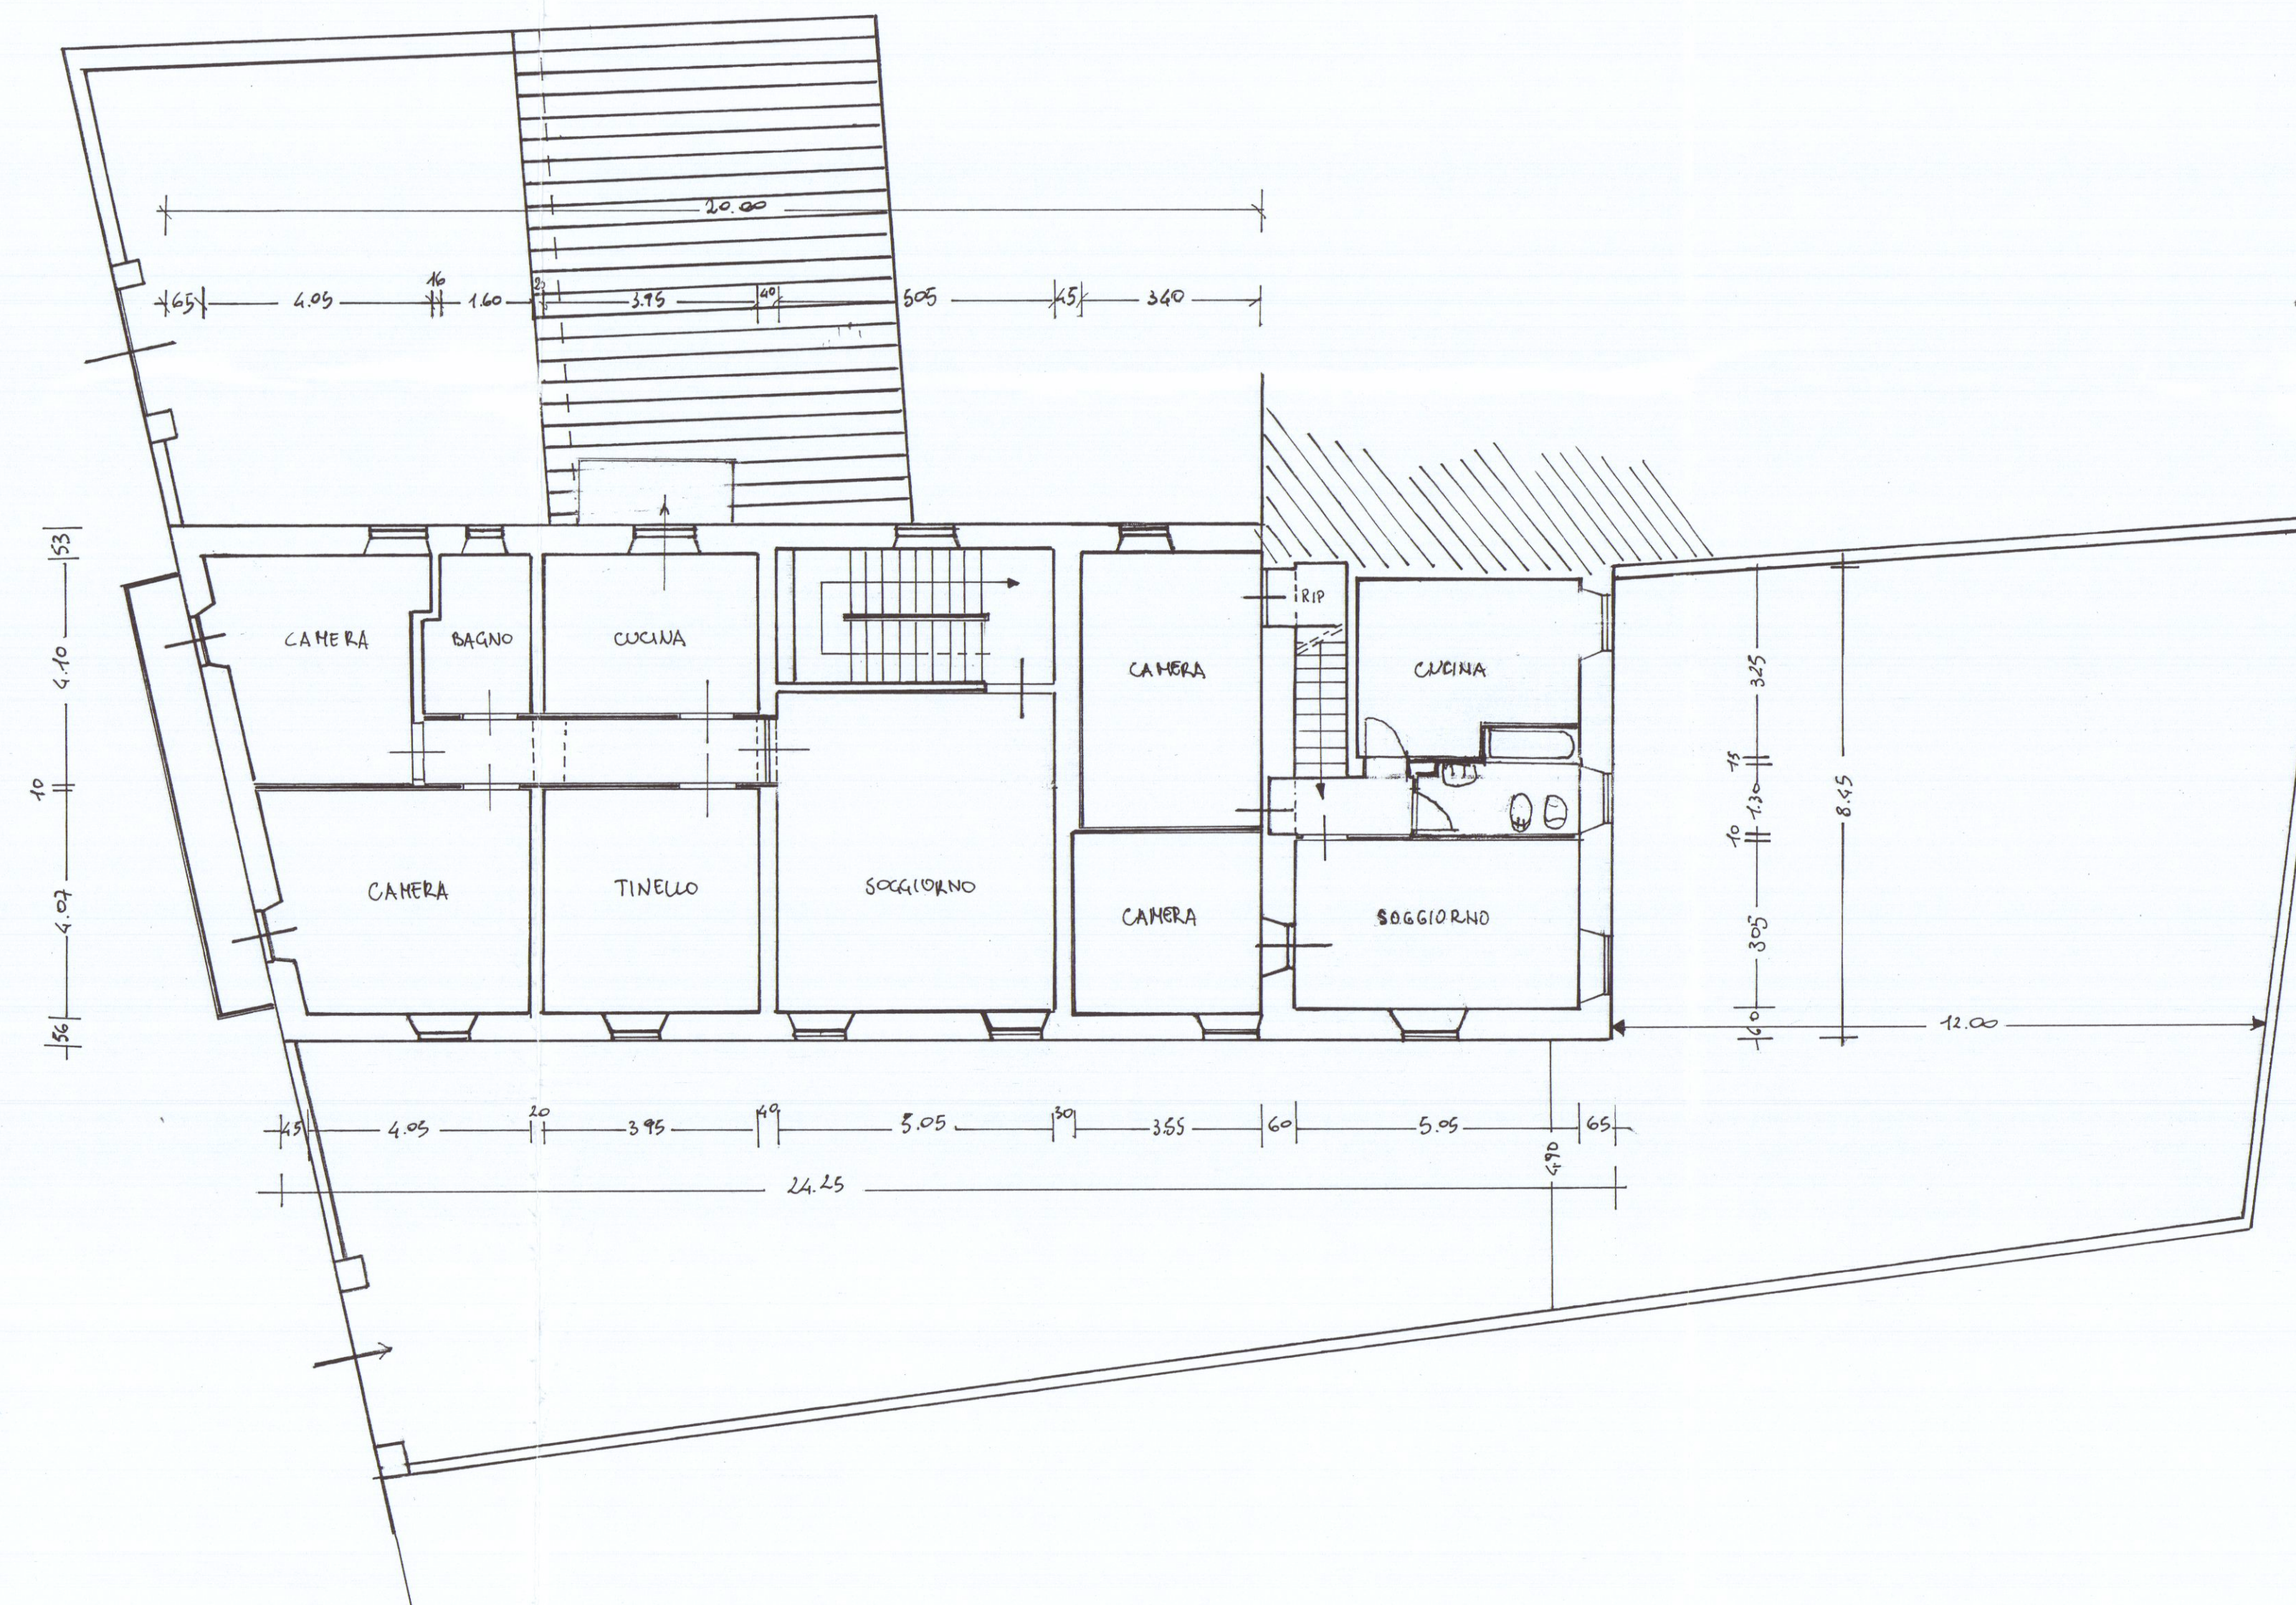


PIANTA DEL TETTO

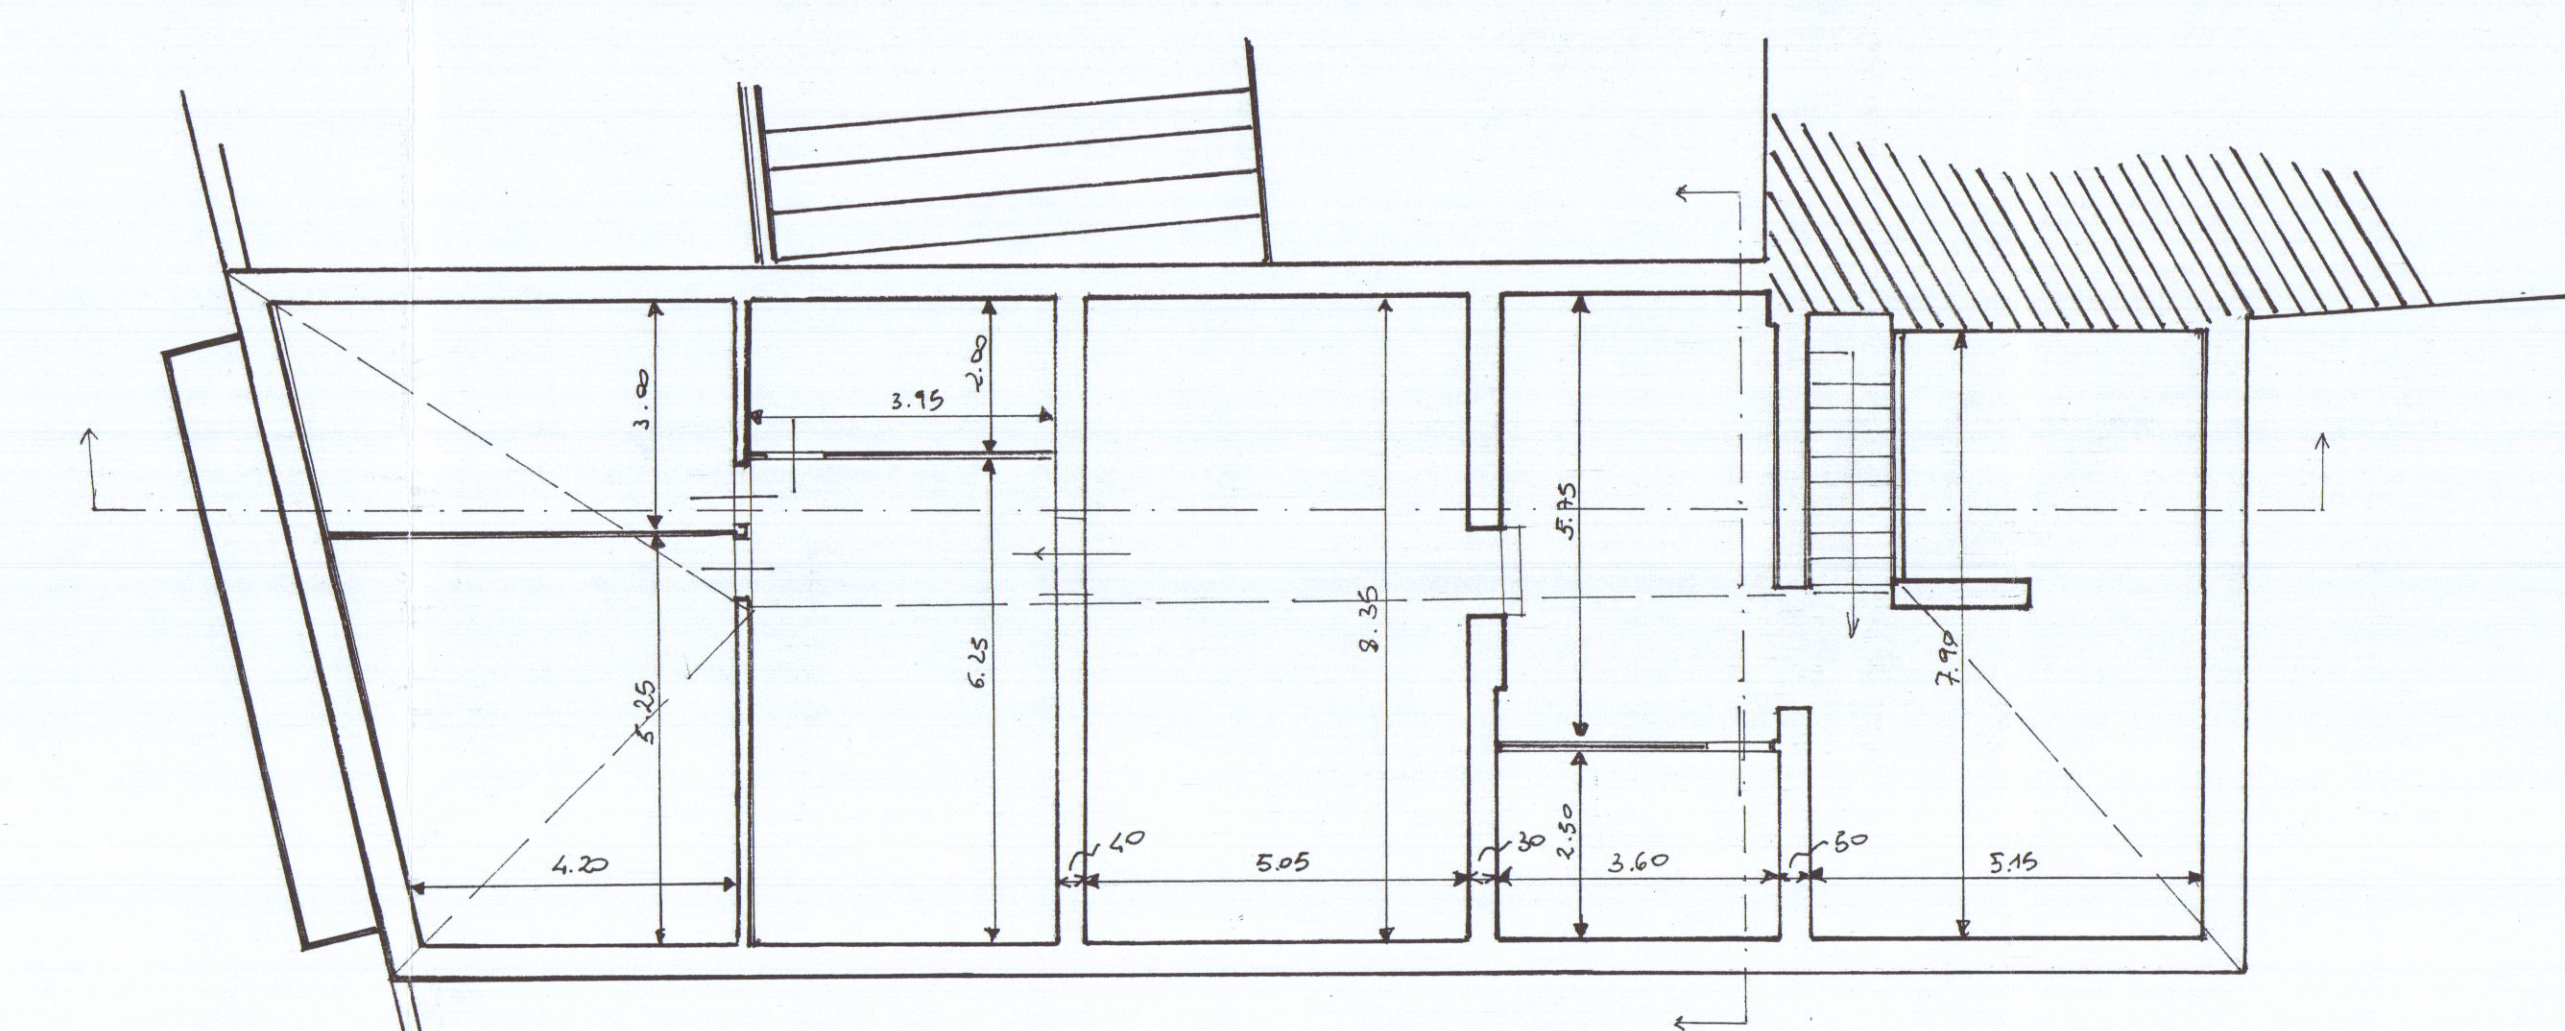

PIANTA DEL SOTTOTETTO

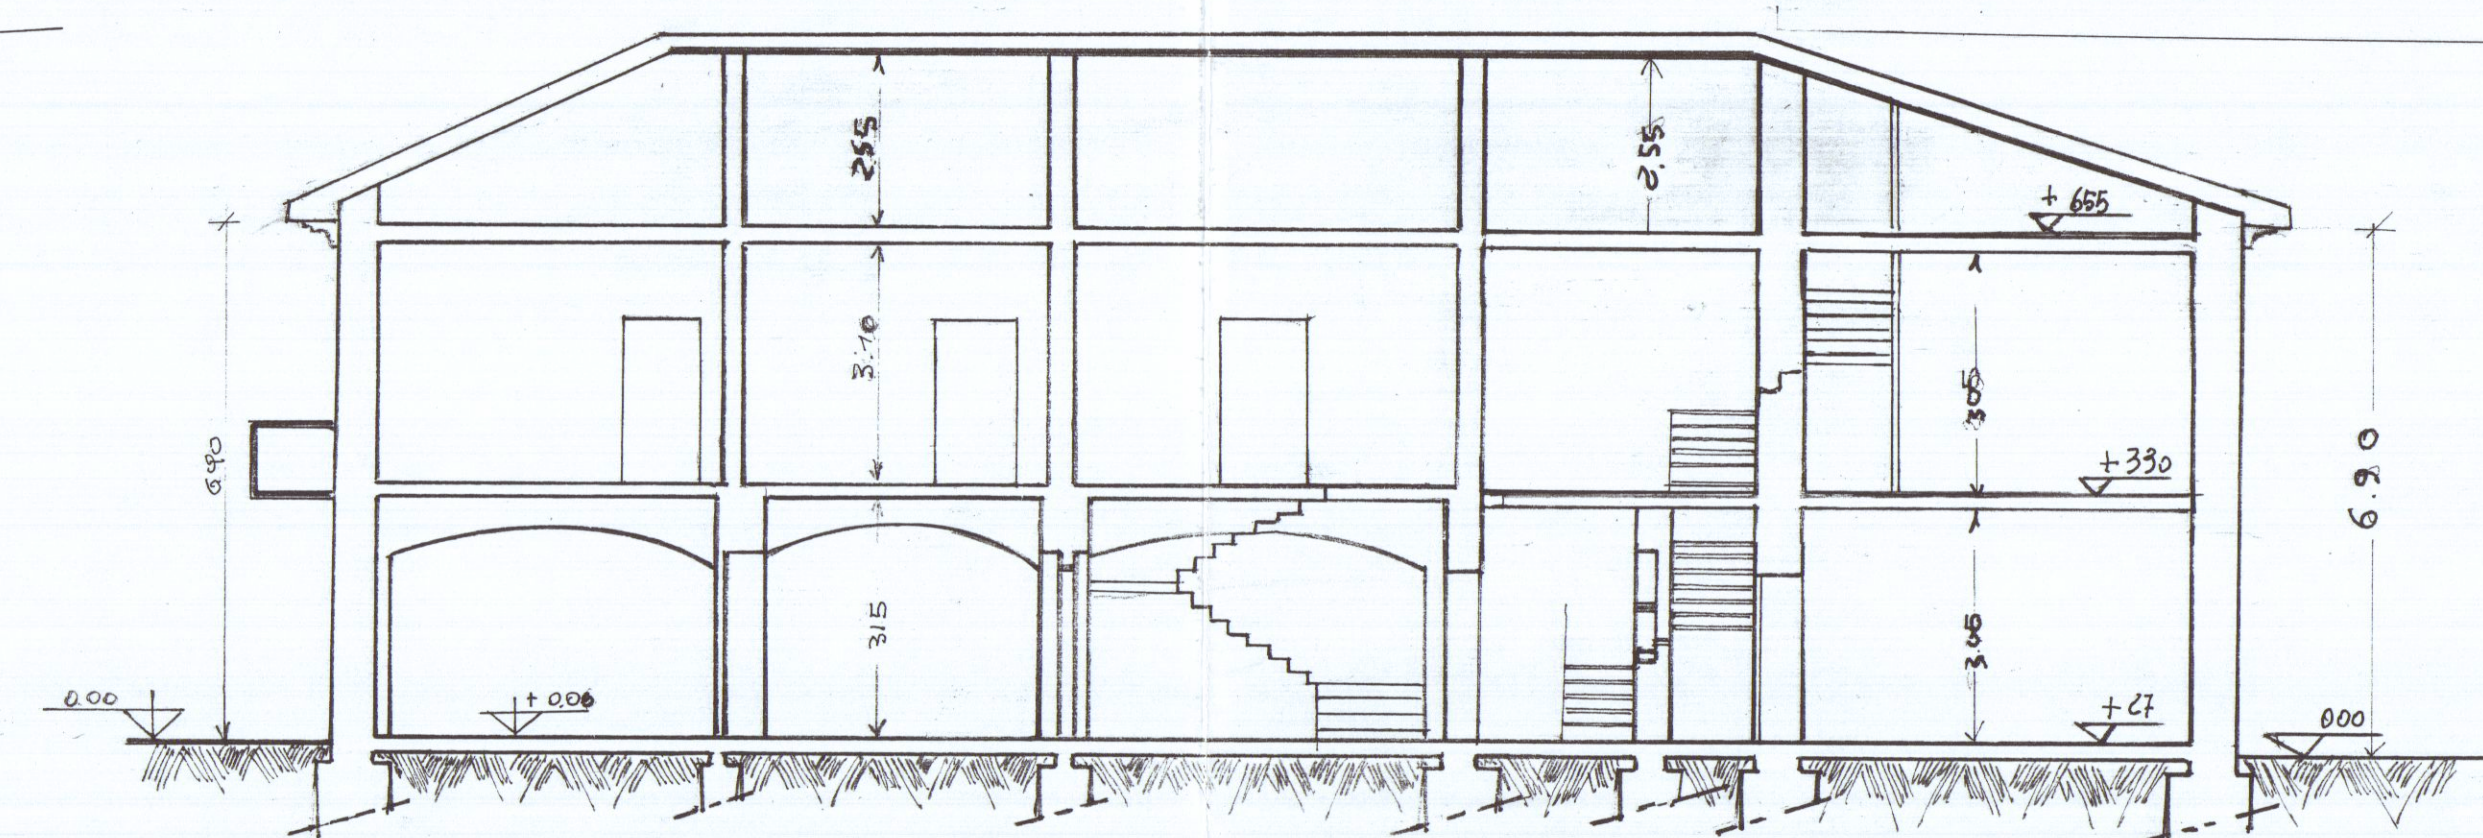

SEZIONE LONGITUDINALE

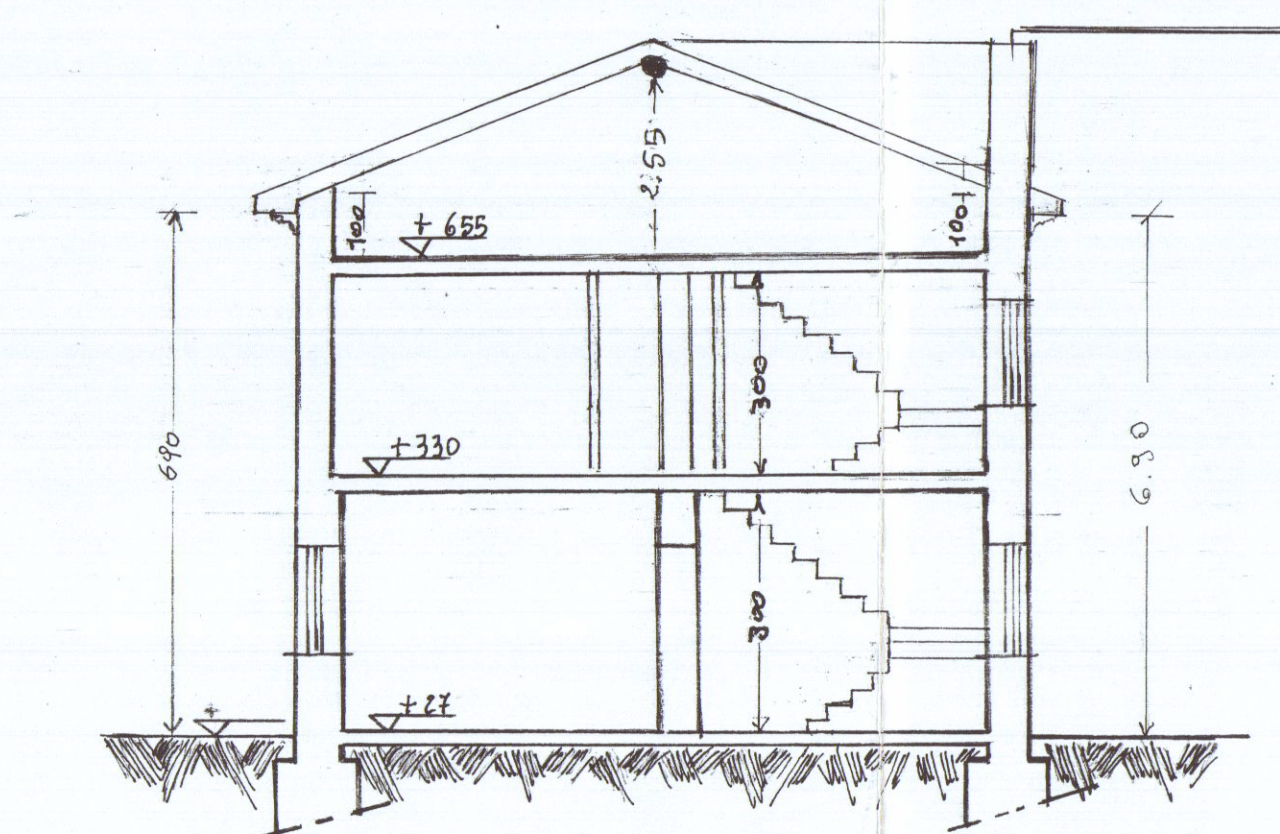

SEZIONE LONGITUDINALE