

Arch. MARCO ANDREONI

Albo degli Architetti Massa Carrara n° 387
Via Carrara, 450/a - 54031 AVENZA (MS)
C.F. NDR MRC72D24B8320

COMUNE DI CARRARA

NUMERO DI BUSTA/ANNO

Studio architettura

Fornaciari & Brancadoro

Arch. Angelo Dionigi Fornaciari Albo degli Architetti Lucca n° 69
Via Della Foce, 25 - 55049 VIAREGGIO (LU)
C.F. FRN NLD48R19L333N

UBICAZIONE:

Via G. Pietro angolo Via F. Turati Avenza (MS)
Foglio 81 Mapp. 379

PROPRIETA':

G.E.M.E.G. s.r.l. p.iva 00596830455 domiciliata in via Illice, 17/ter Avenza (MS)

TITOLO DEL PROGETTO:

Denuncia inizio attivita L.R. 01/2005

TIPO DI ELABORATO

Prospetti sezioni stato sovrapposto
Scala 1:100

Firma della proprieta'

G.E.M.E.G. s.r.l. Amministratore

Firma del progettista

Architetto ANDREONI Marco


SPAZIO RISERVATO ALL'UFFICIO

COMUNE DI CARRARA
13 MAG. 2005

Timbro relativo al rilascio del provvedimento

TAVOLA


6

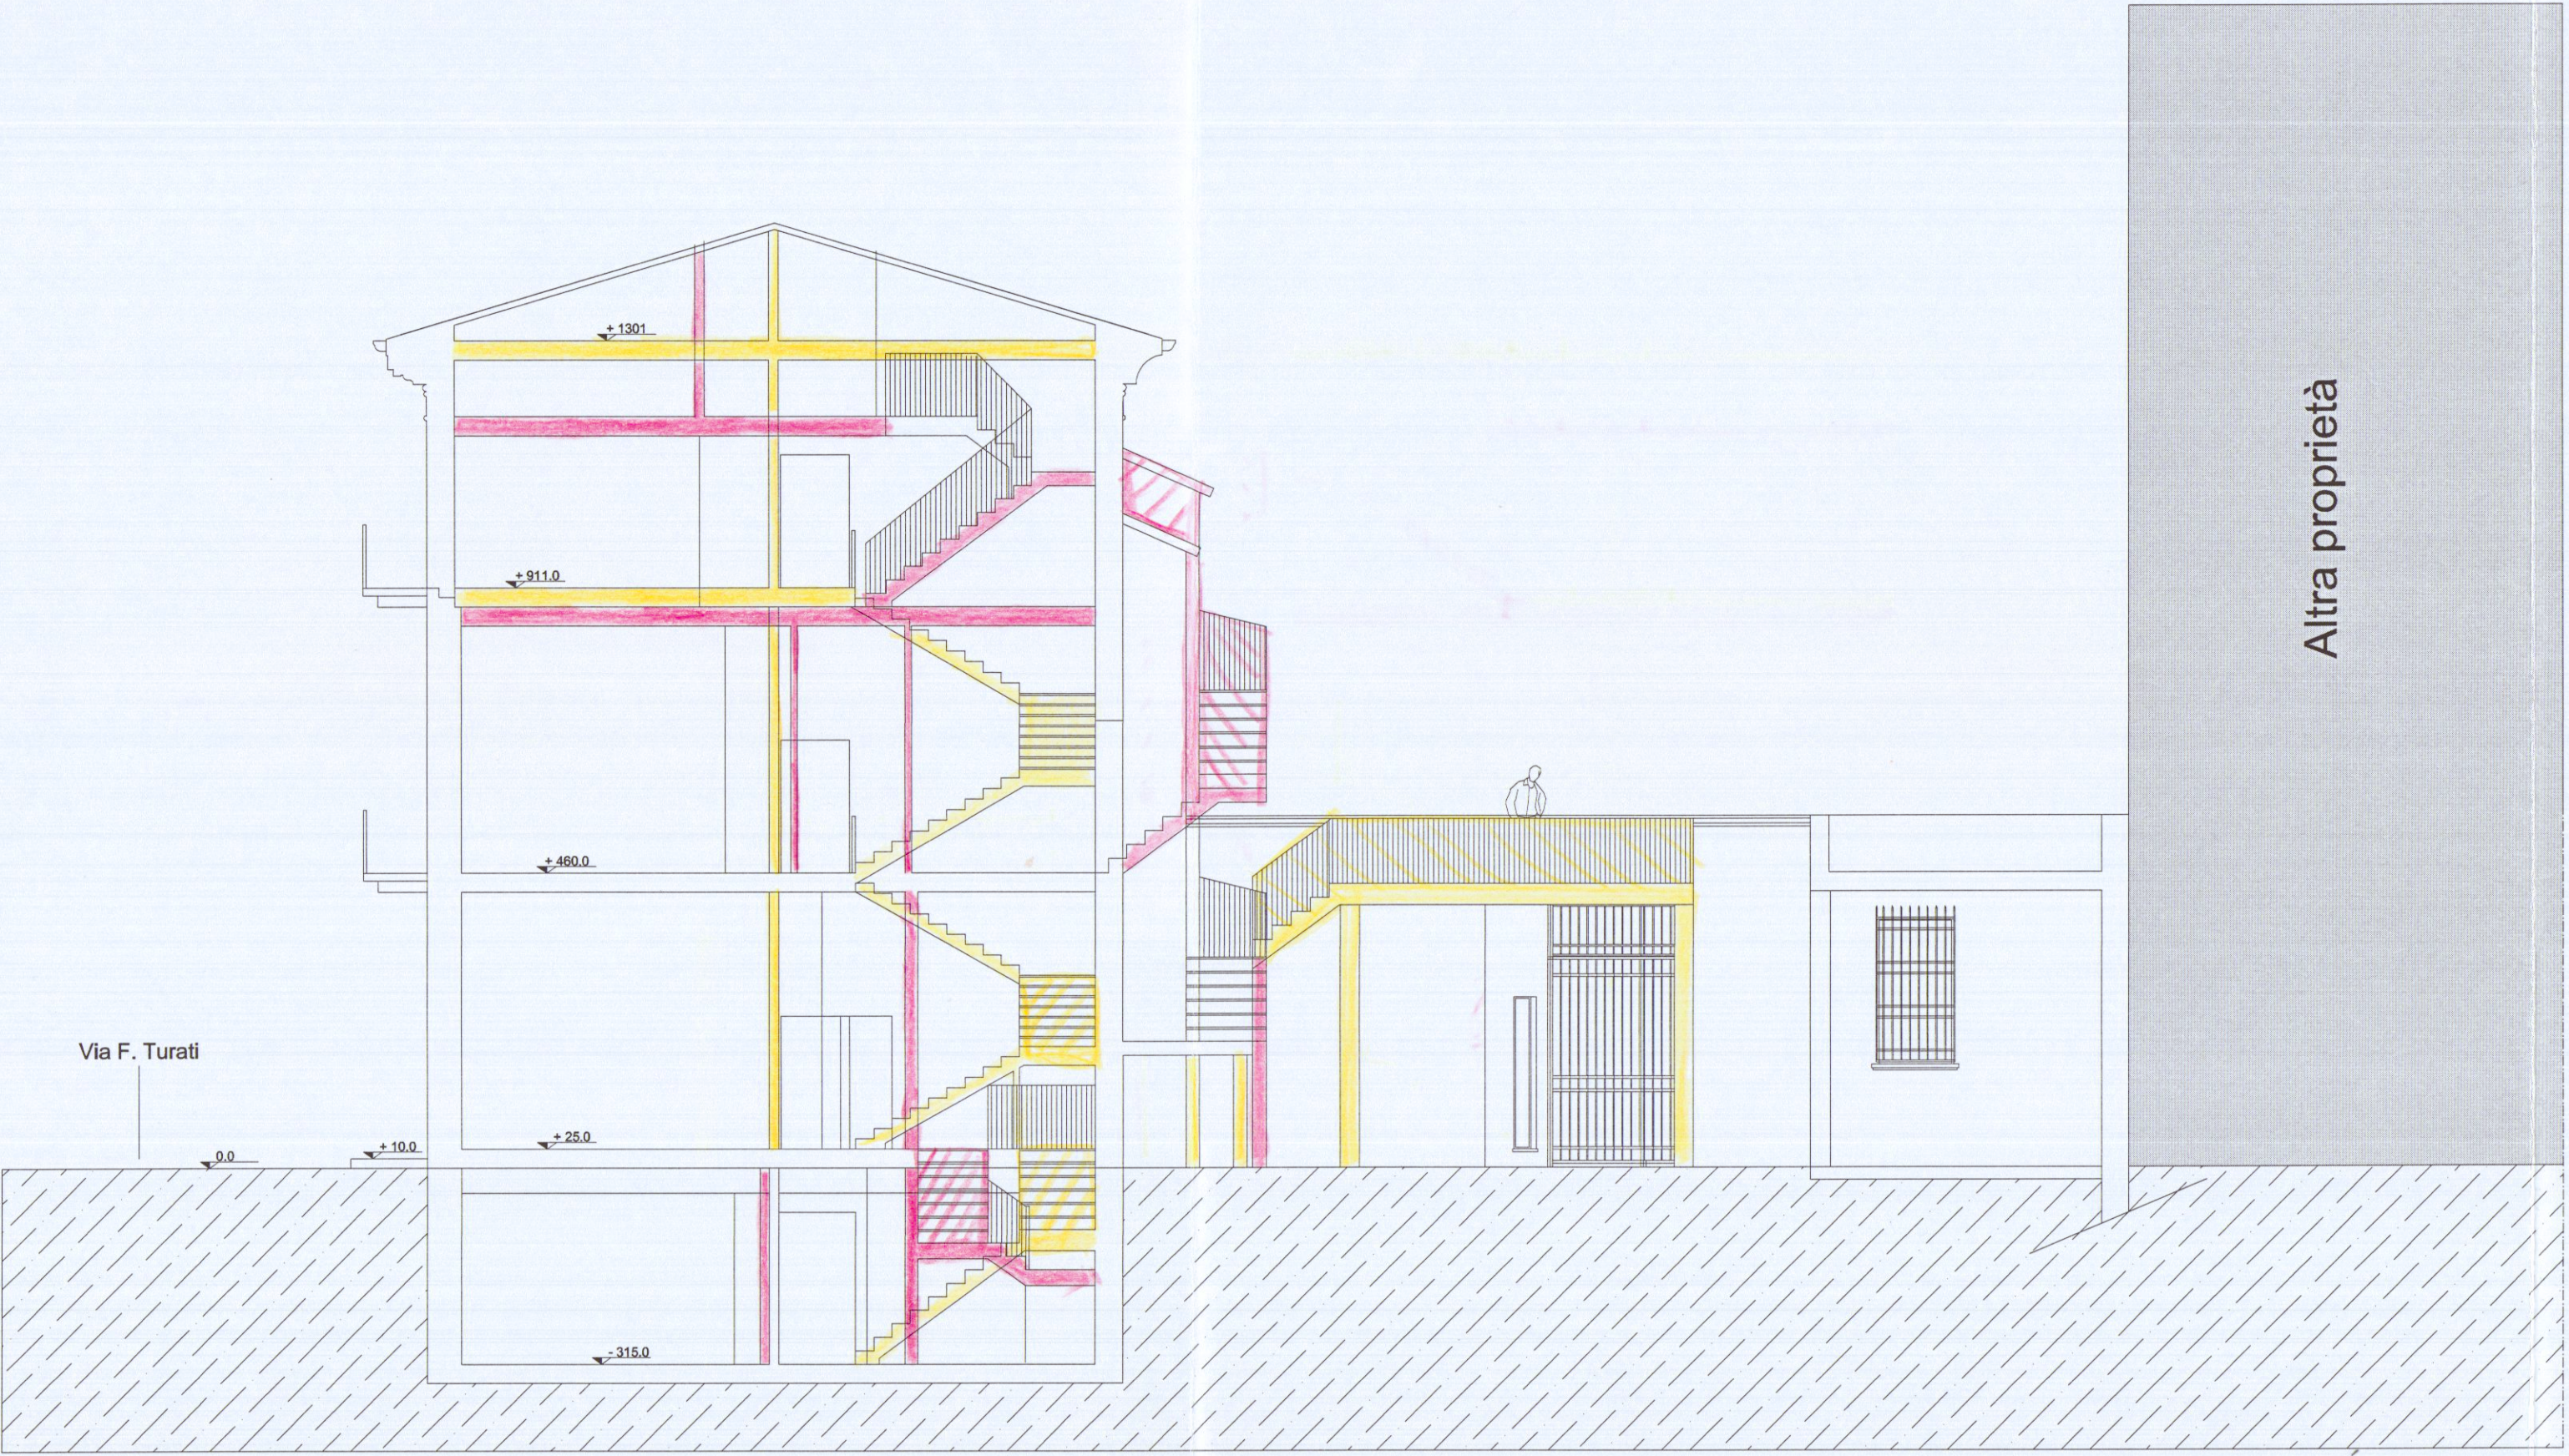

Sezione A-A'




Sezione C-C'

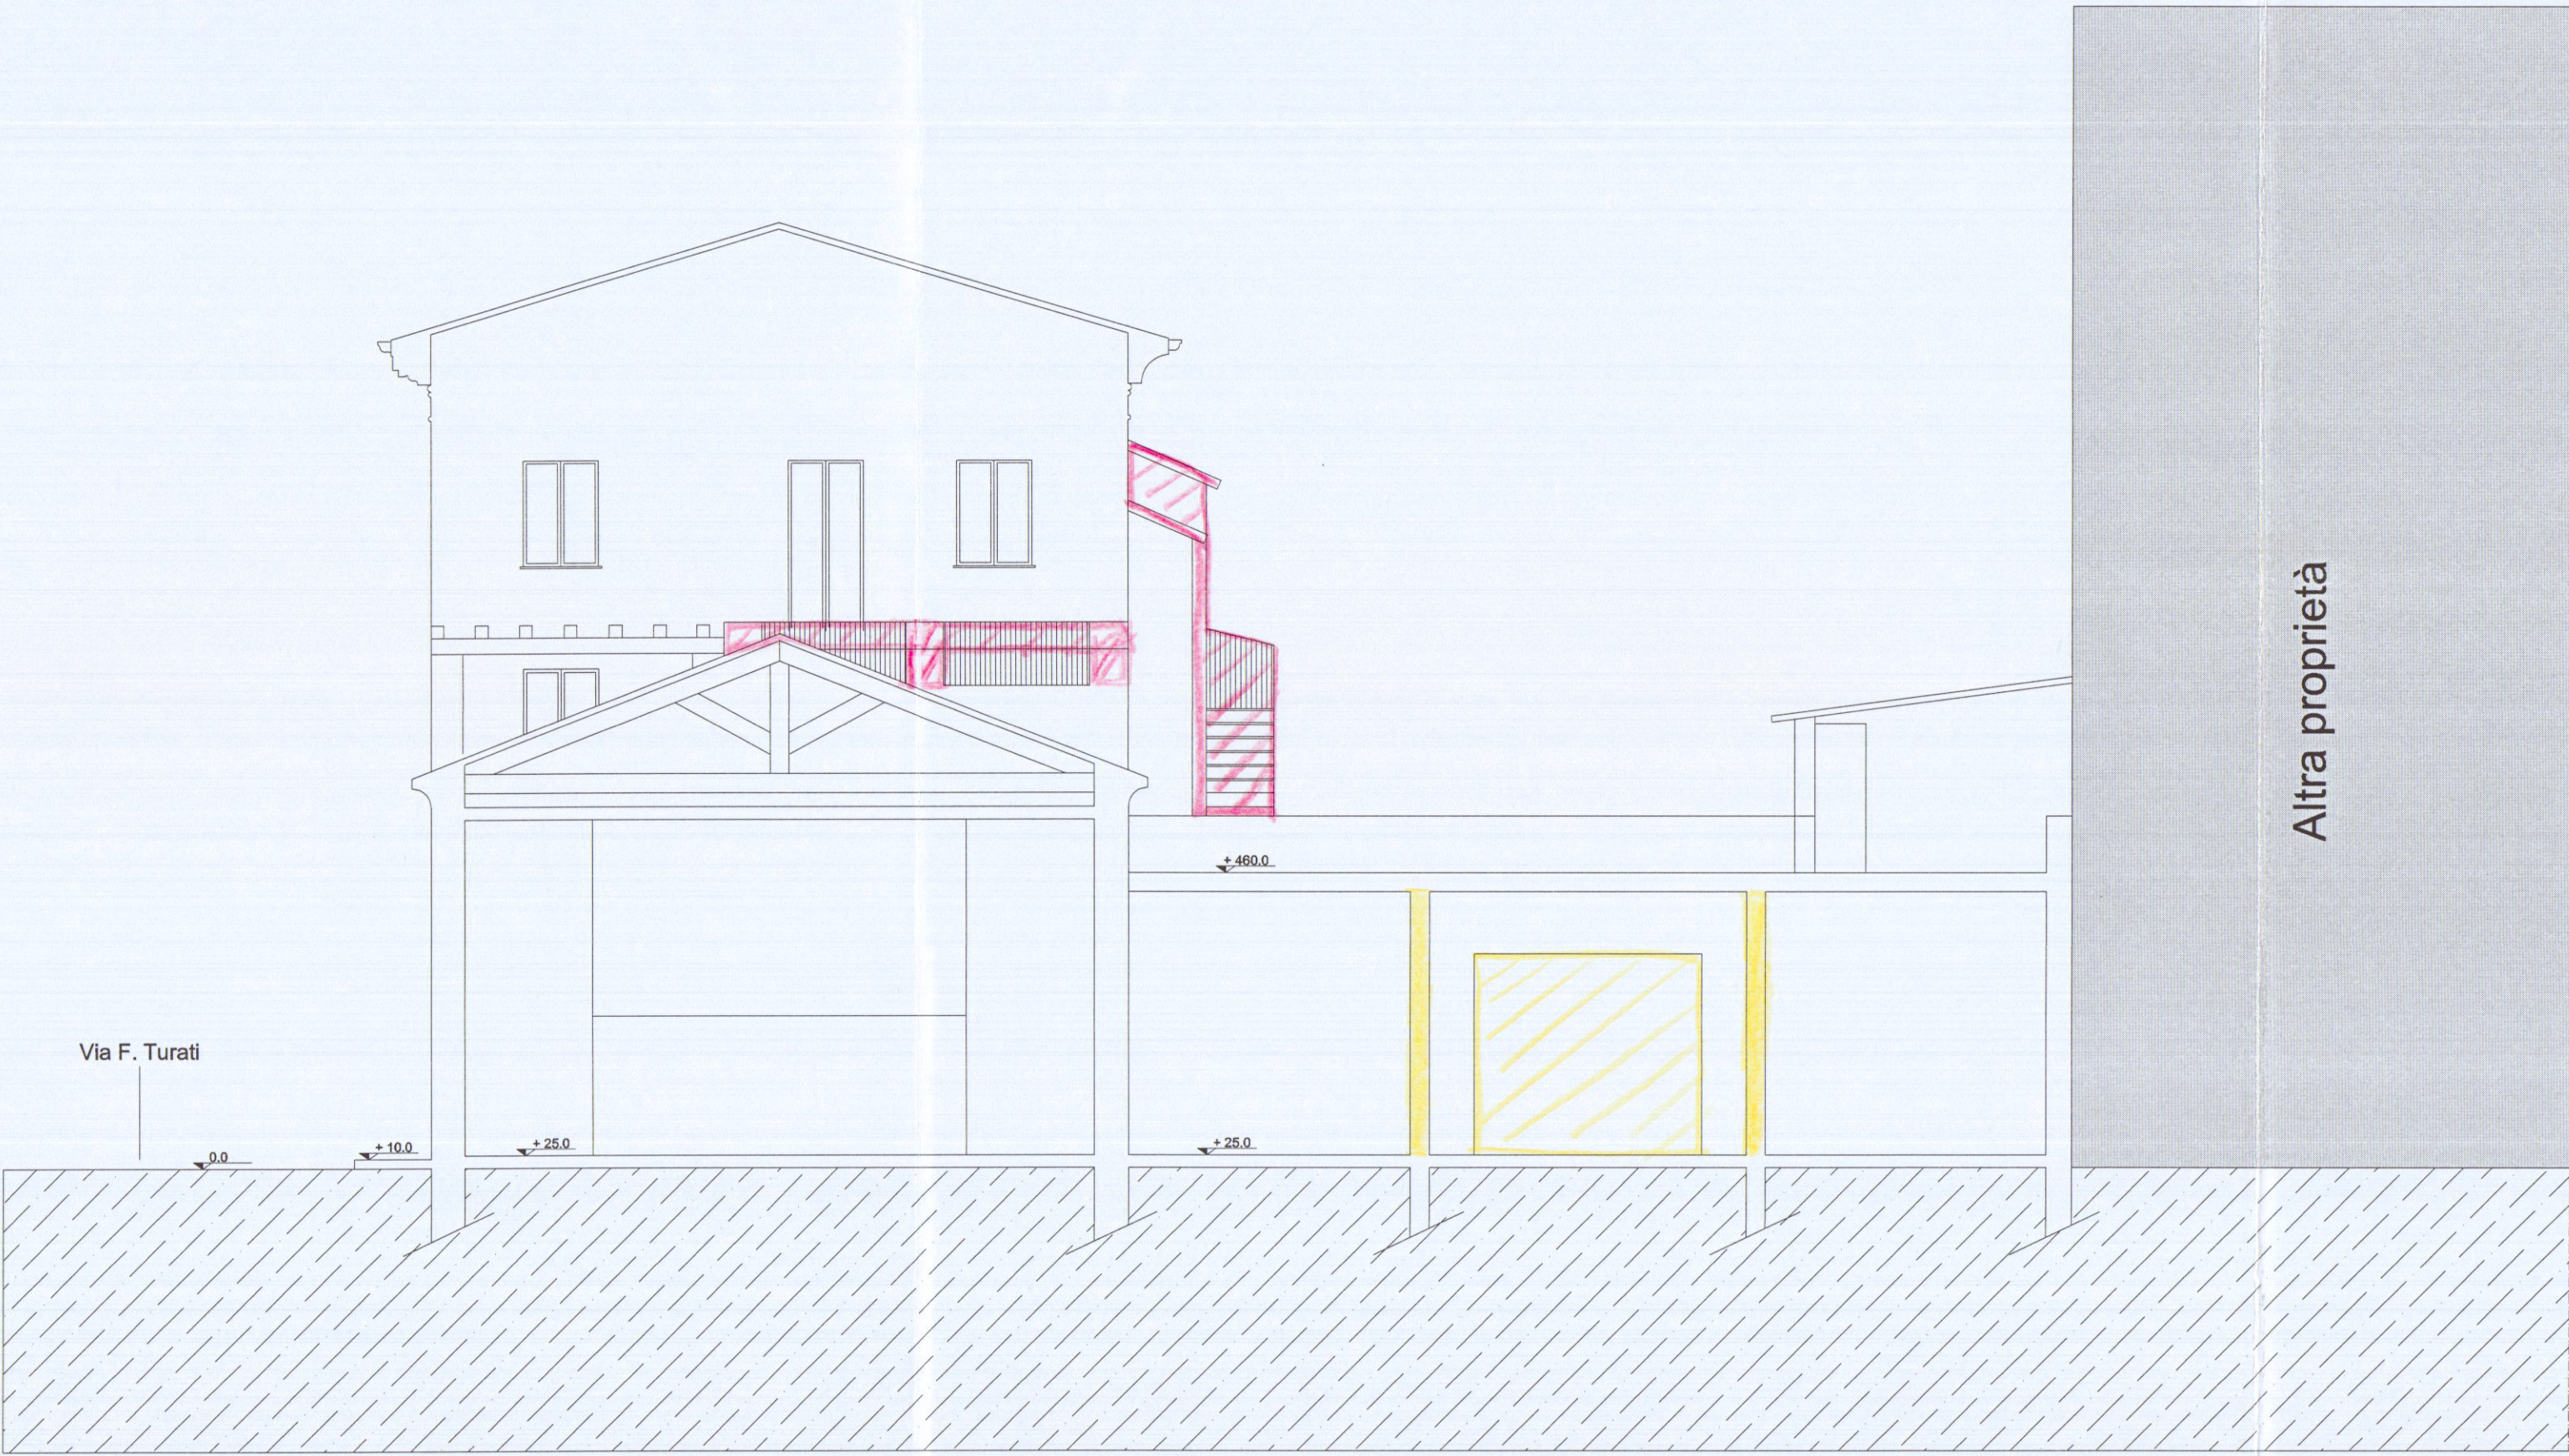

Sezione B-B'


- Costruzioni
- Demolizioni

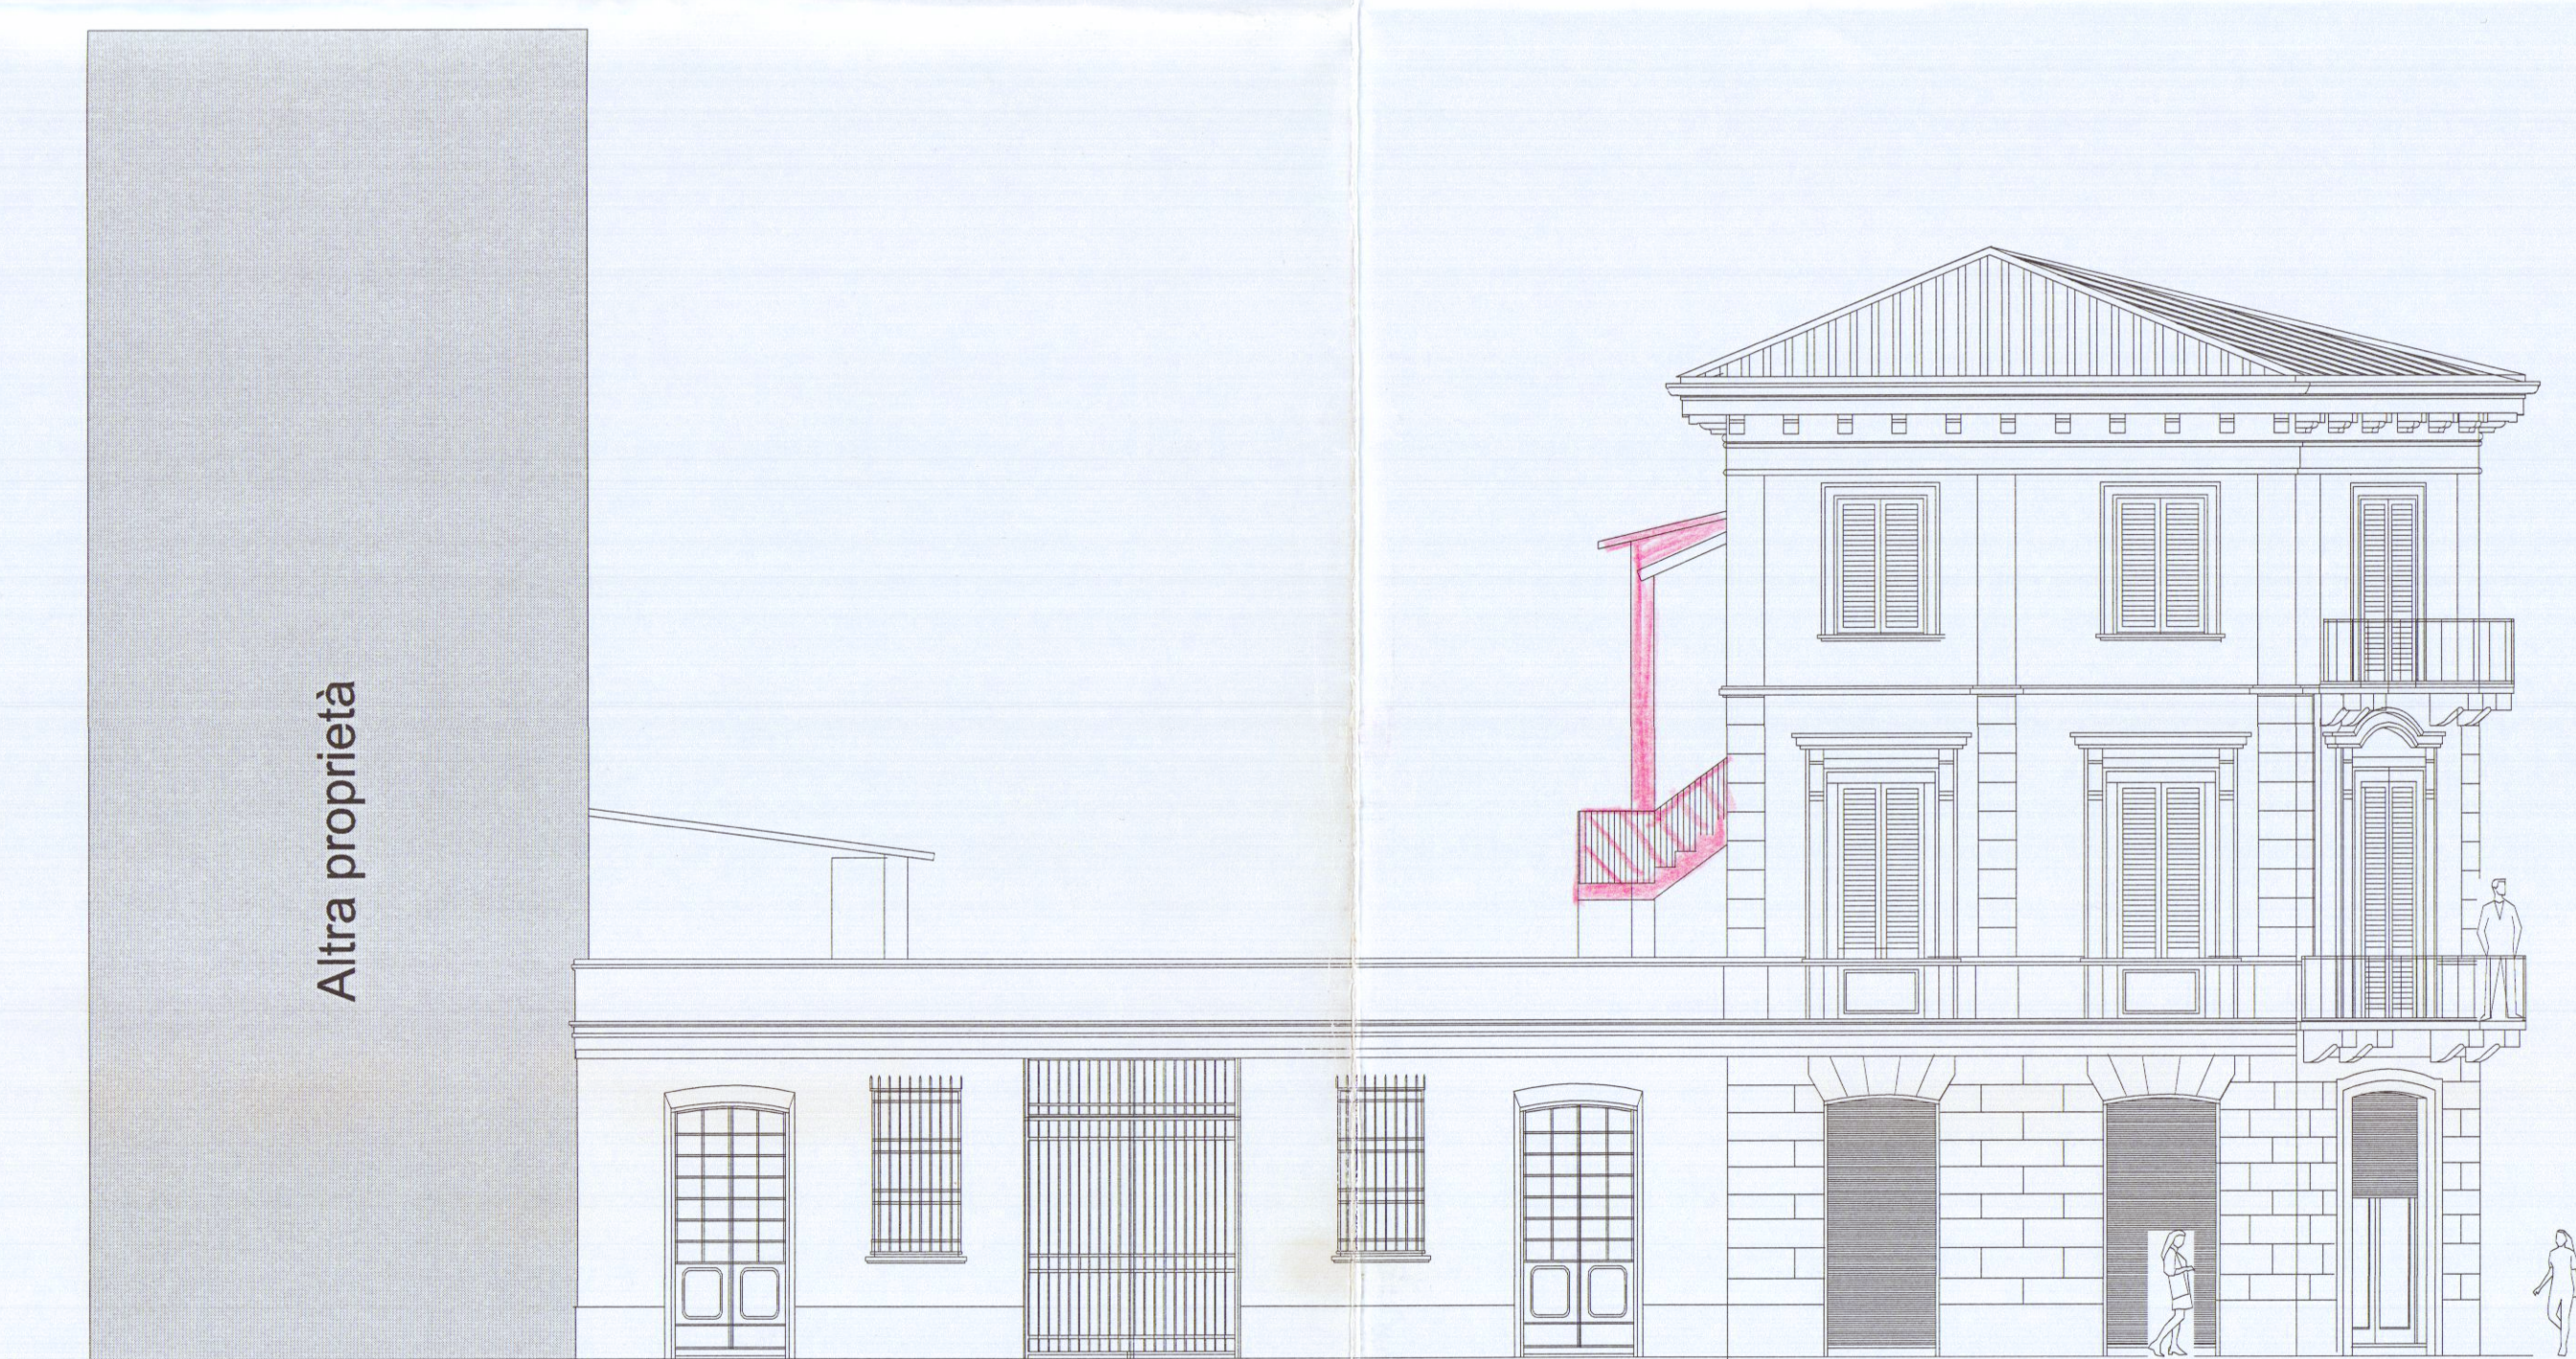

Prospetto su via G. Pietro



Prospetto su via F. Turati

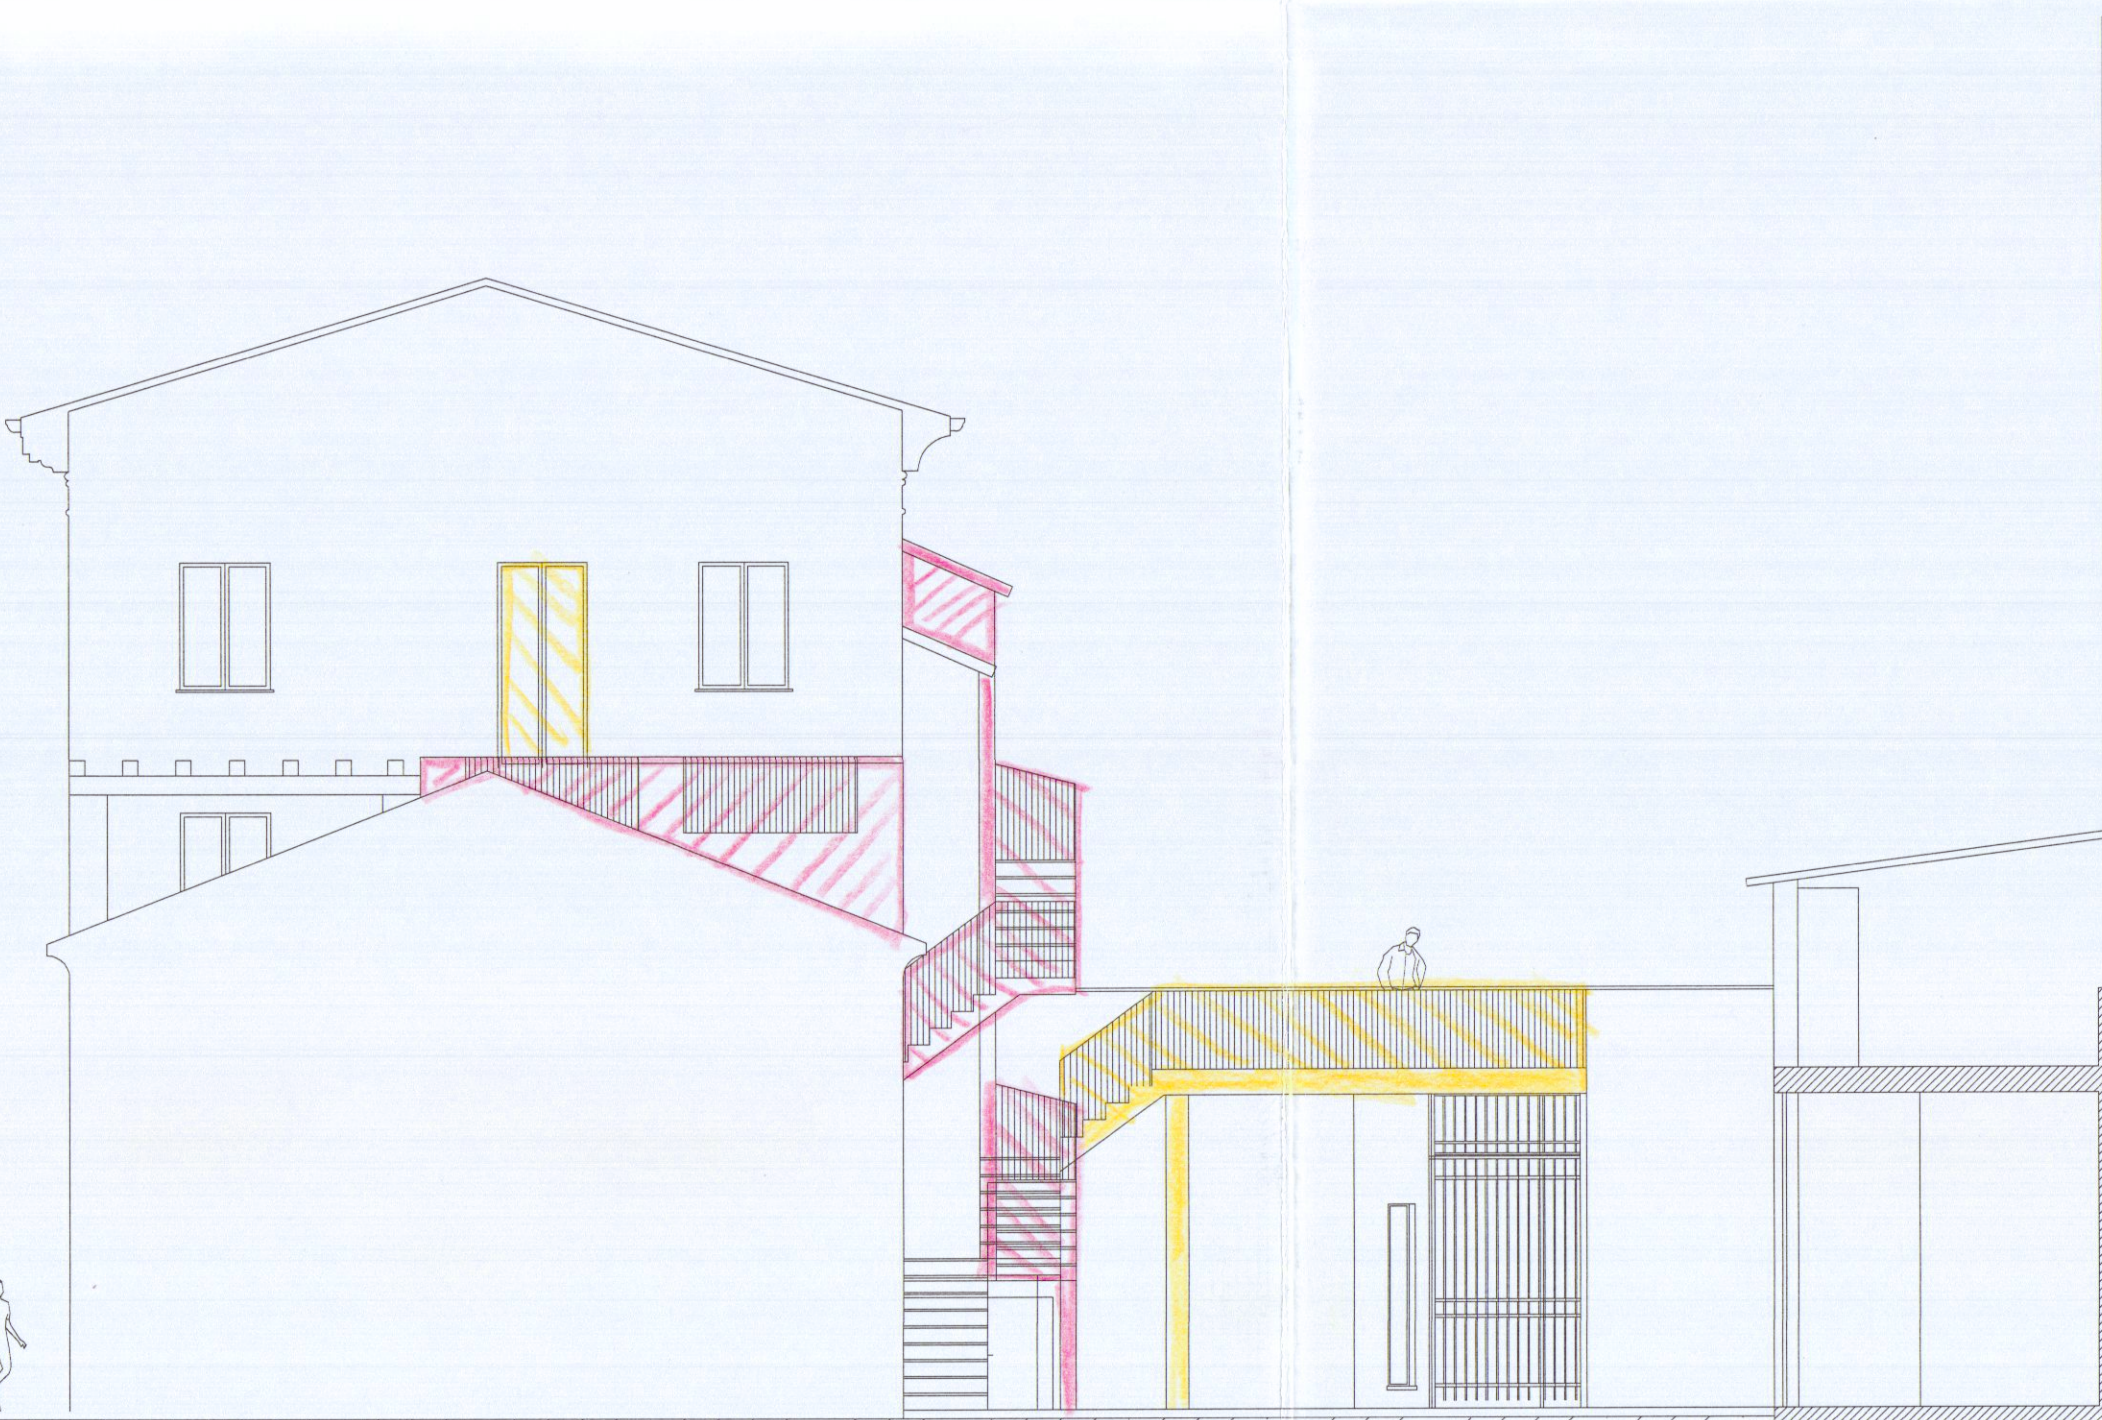

Prospetto lato monti



Prospetto su via F. Turati