


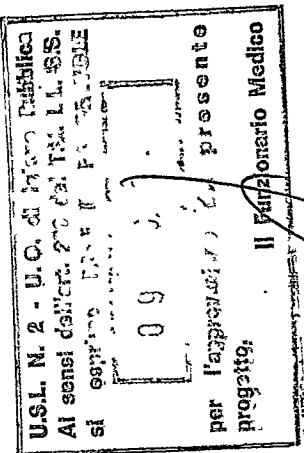

11/8

COMUNE DI CARRARA
SETT. URBANISTICA
VARIANTE N° 2
Approvato dal Sindaco alle condizioni
indicate nella Concessione Edilizia
n° 348 del 21.10.94
elab. grafico della Comm. Edilizia
n° 19 del 19.11.94
Il Funz. Mer. Geom. *[Signature]*
V. D'Amico
Variani Arch. Claudio

10

VARIANTE

5 MAR 1994




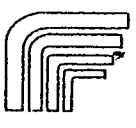
 Lode.ma SRL IMMOBILIARE Via Sapi, 81 - 19121 LA SPEZIA - Tel. 0187/770654 Fax: 0187/770172		OGGETTO: Variante Centro Residenziale S. Antonio Fabbricato n°3			
TAVOLE NUMERO 16		SCHEMI - PLANIMETRIE - PIANTE - PROSPETTI - SEZIONI		DATA APRILE 1994	
				SCALA DISegni 1:1000 - 1:500 - 1:100	

Tavola I
 STRALCIO MAPPA N.C.T.
 L.A. DE. MA.
 Variante
 conc. ed. n. 346 del 21 Ottobre 91
 al progetto
 della
 dis. 1:1000
 fabbricato 3

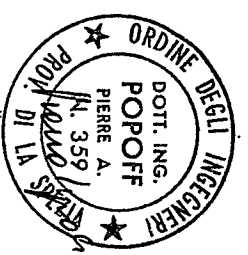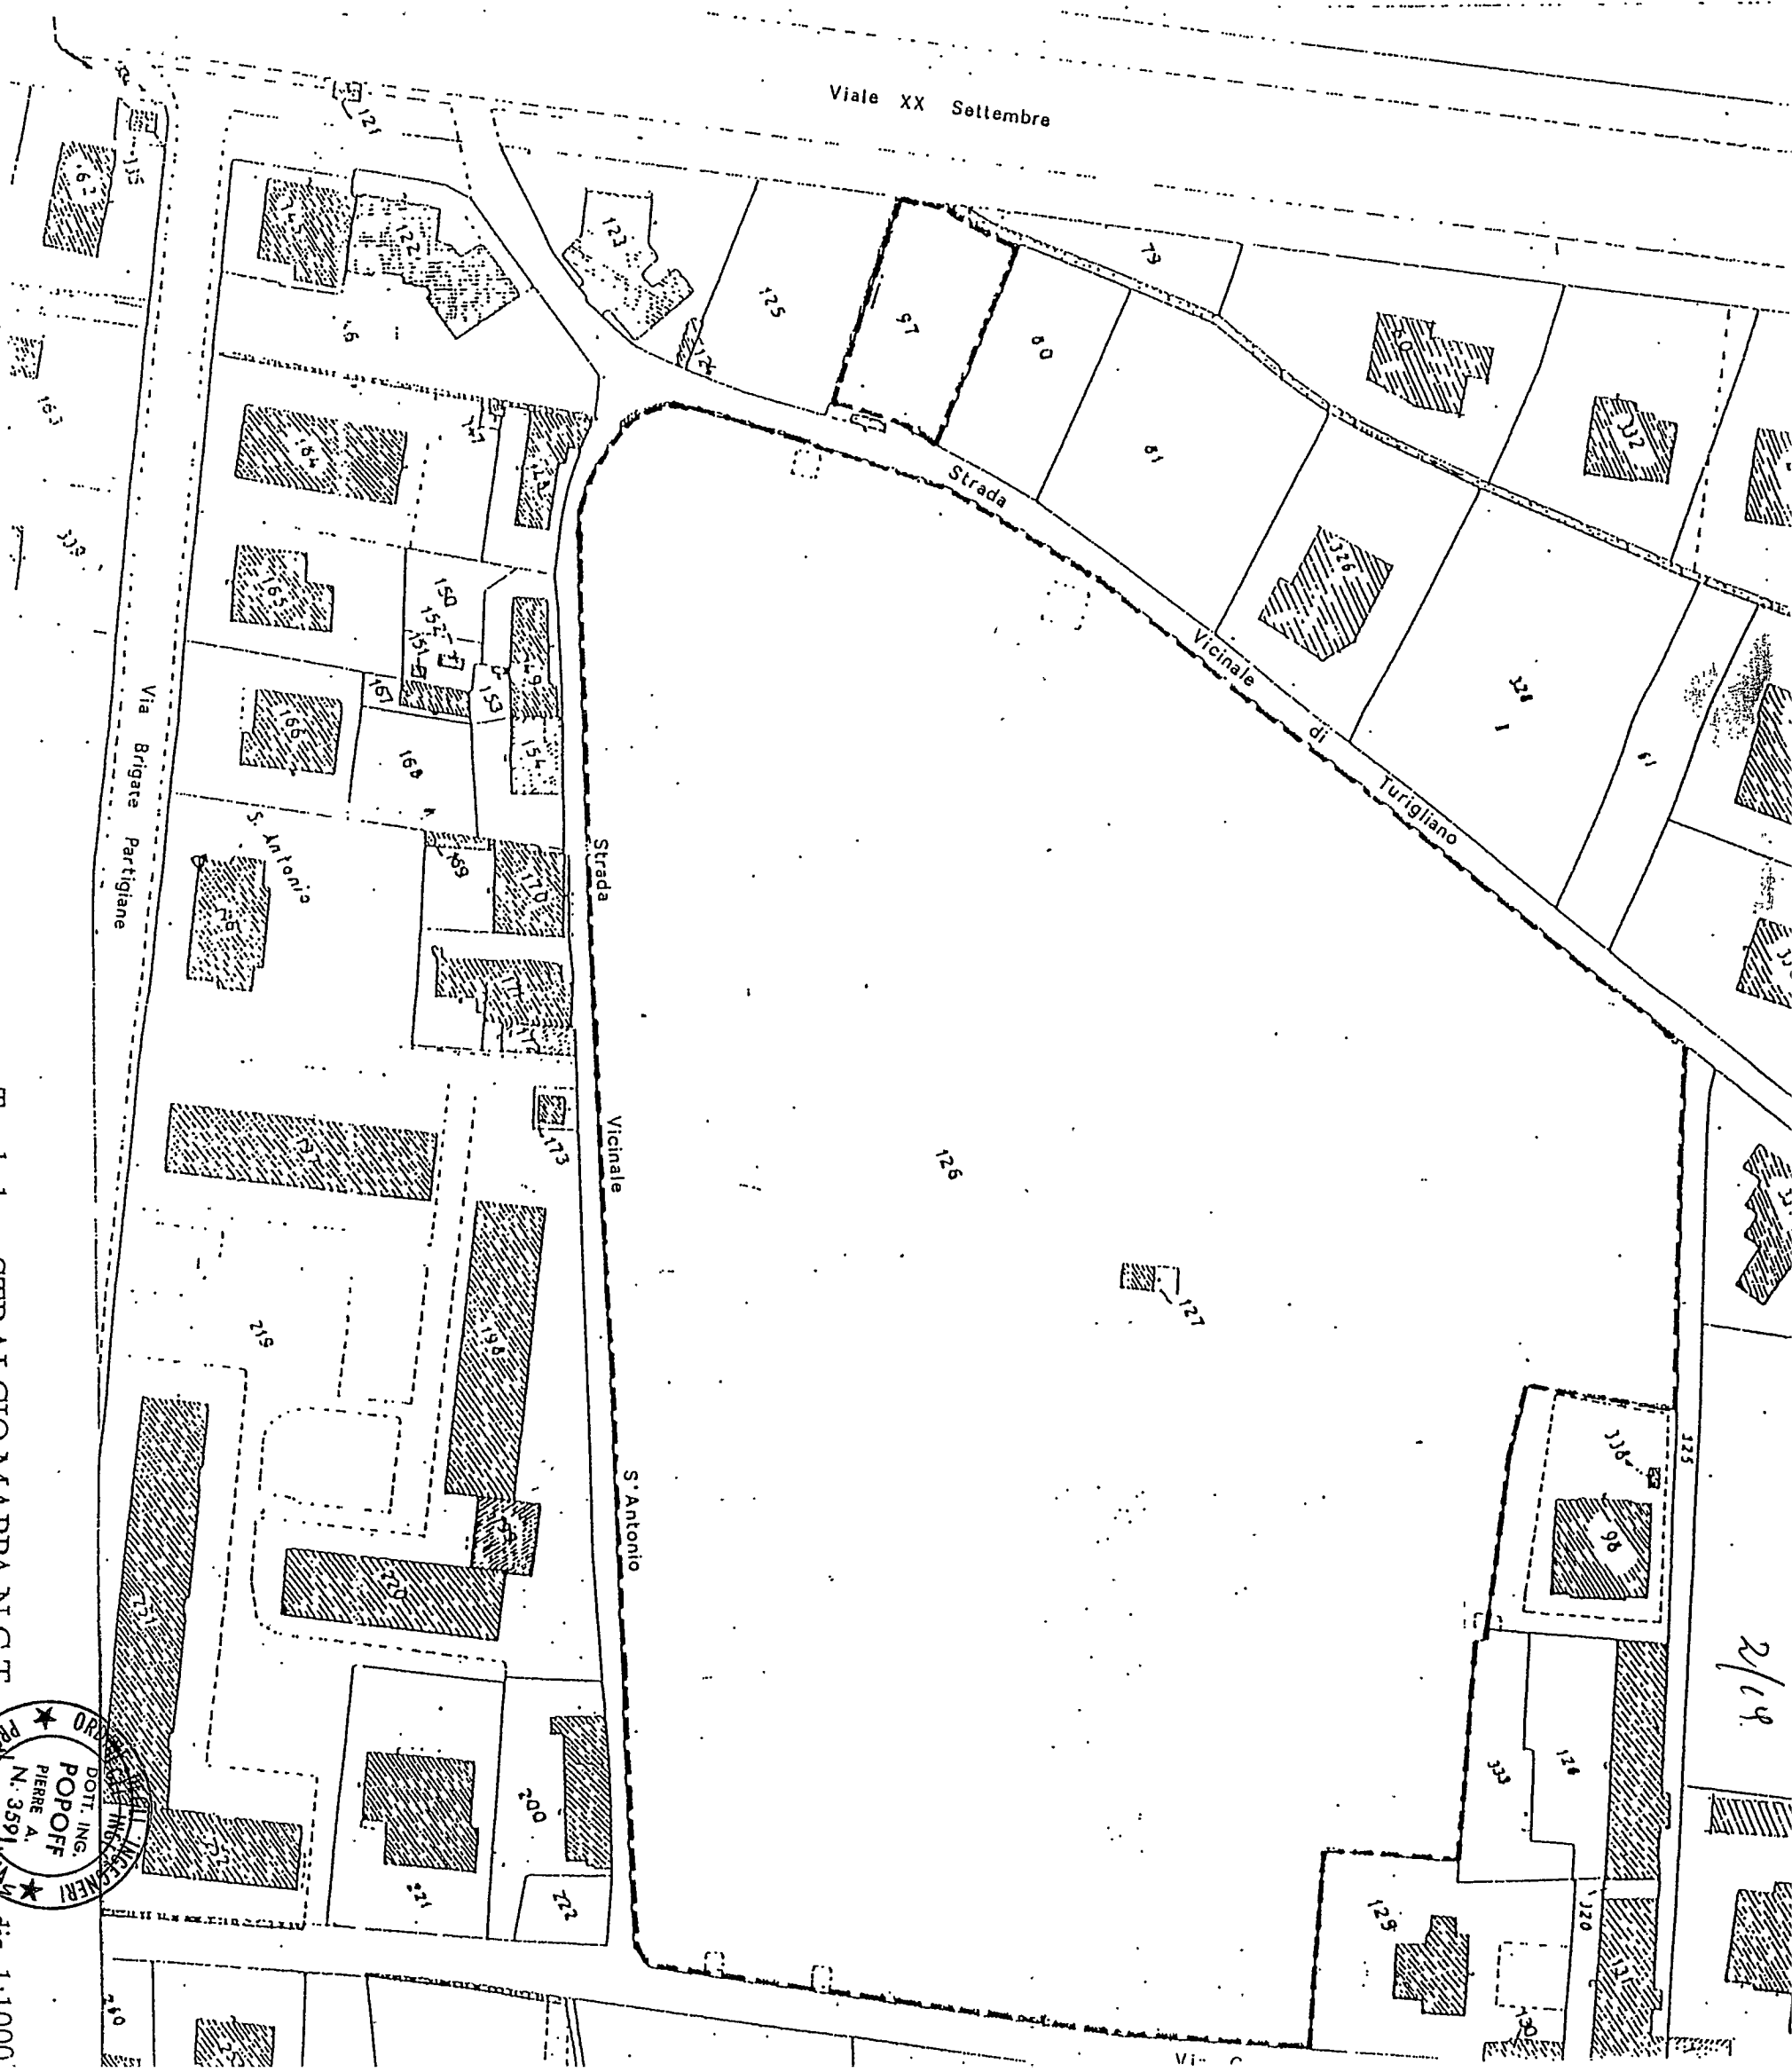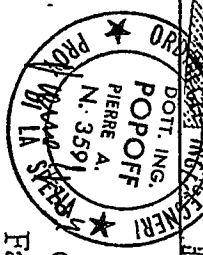


2/19

TABELLA SUPERFICI E VOLUMI

5/19


PIANO ATTICO

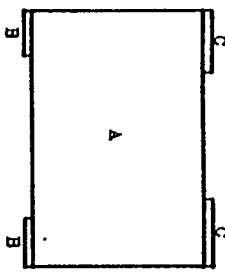

A	ml. 17.00 x 11.15	=mq. 188.55 +
B	ml. 3.10 x 0.50 x 2	=mq. 3.10 +
C	ml. 4.30 x 0.60 x 2	=mq. 5.16 =

mq. 196.81 x h. 3.25 =mc. 639.67 +

PIANO TIPO (P.T. - 1° - 2° - 3°)

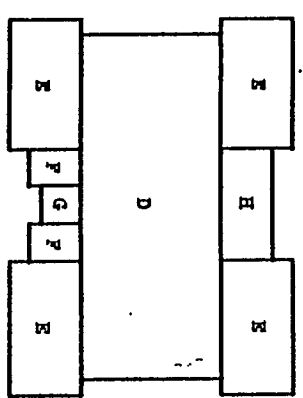


D	ml. 23.00 x 9.15	=mq. 226.55 +
E	ml. 8.70 x 4.70 x 4	=mq. 163.56 +
F	ml. 3.40 x 2.50 x 2	=mq. 17.00 +
G	ml. 2.60 x 2.60	=mq. 6.76 +
H	ml. 7.60 x 3.40	=mq. 25.84 =

mq. 439.71 x h. 12.00 =mc.5276.52 =

TOTALE FUORI TERRA

MC.5916.19

PIANO INTERRATO

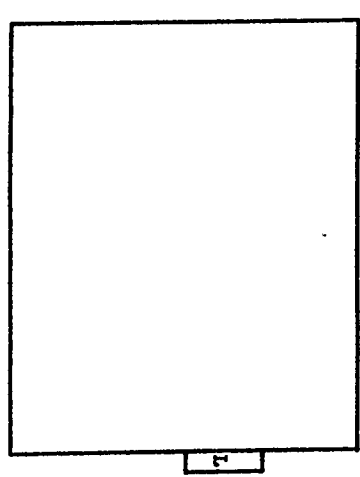


I	ml. 28.30 x 22.75	=mq. 643.83 +
L	ml. 5.00 x 1.30	=mq. 6.50 =


mq. 650.33 x h. 2.90 =mc.1885.95

Tavola 4 SCHEMI SUP. E VOLUM. dis. 1:500

IA.DE.MA. Fabbricato 3

Variante al progetto della conc. ed. n. 346 del 21 Ottobre 91

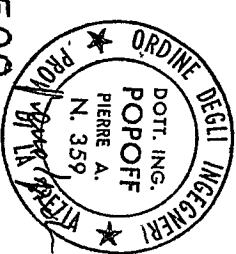

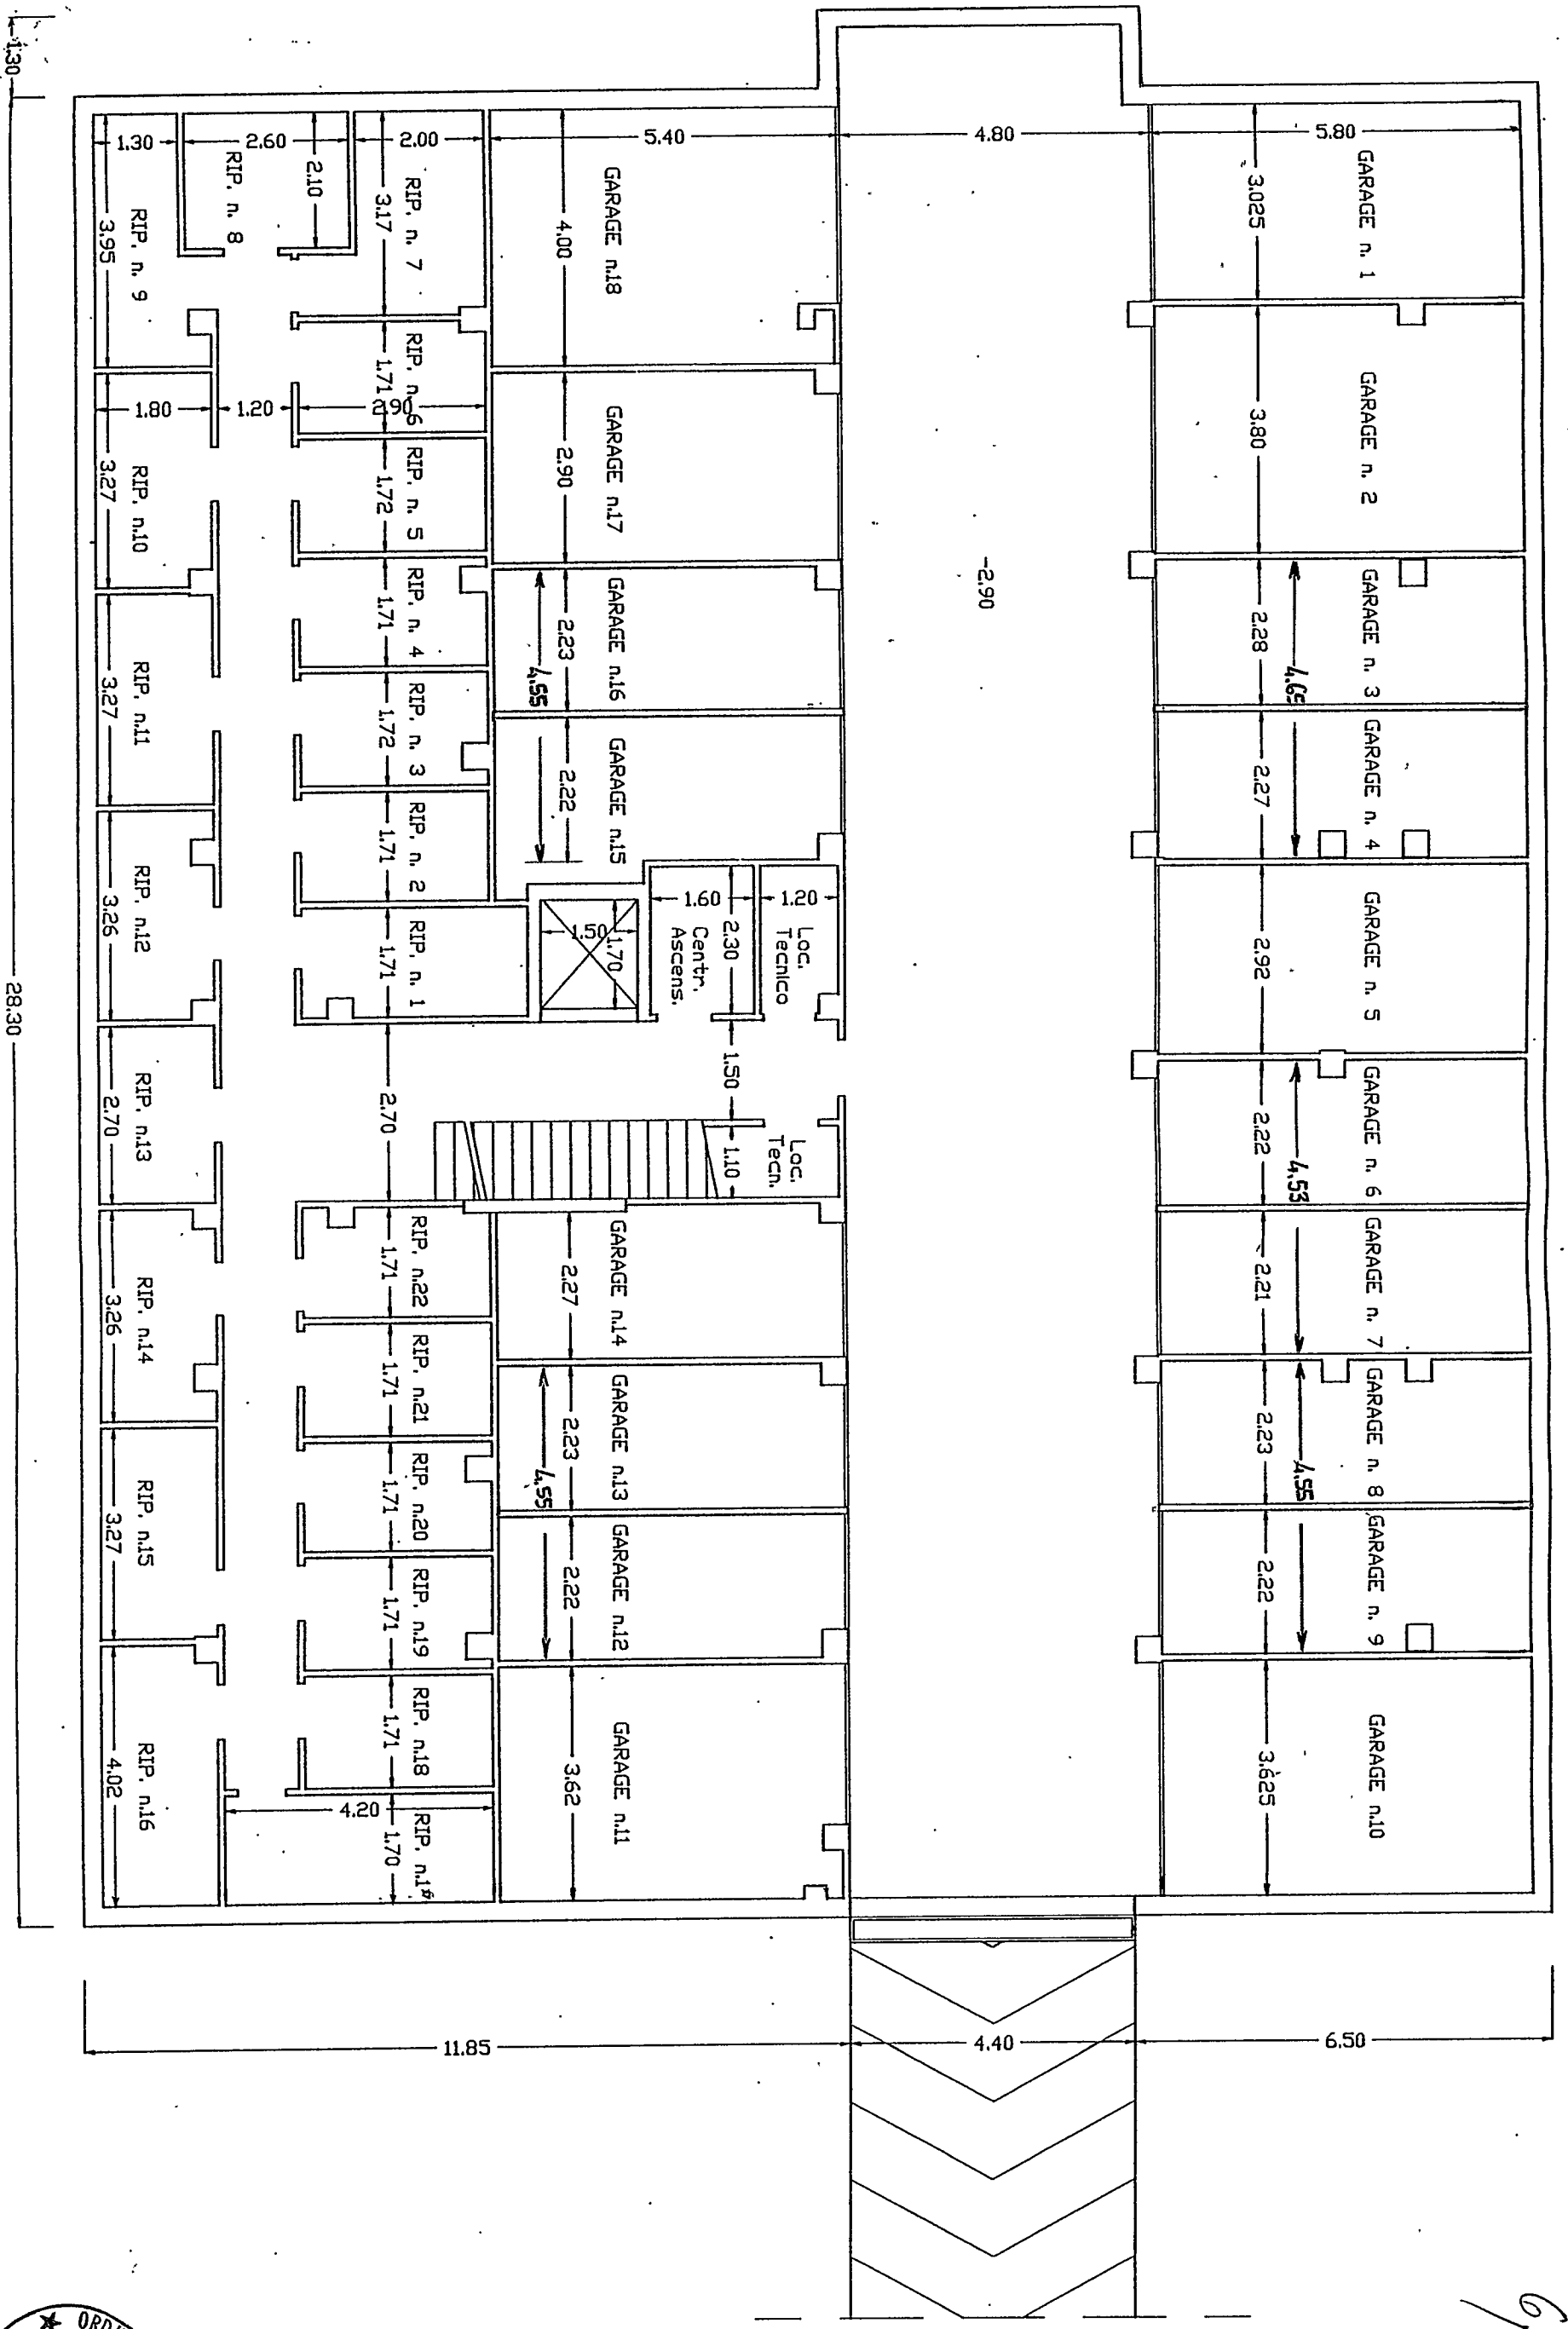


6/19

AA'



Tavola 5 Pianta Piano Interrato dis. 1:100
 LA.D.E.M.A. Fabbricato 3
 Variante al progetto della
 conc. ed. n. 346 del 21 Ottobre

2/19

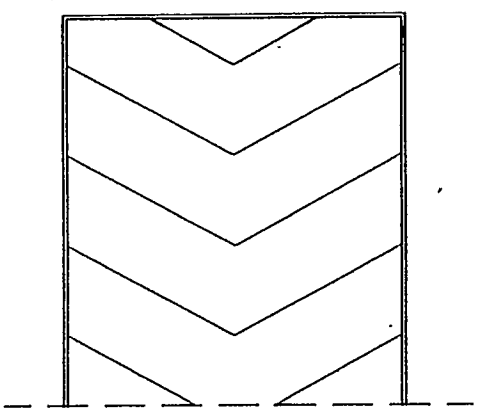

AA'

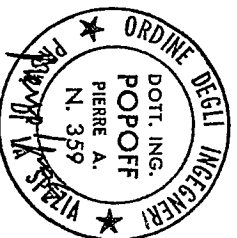
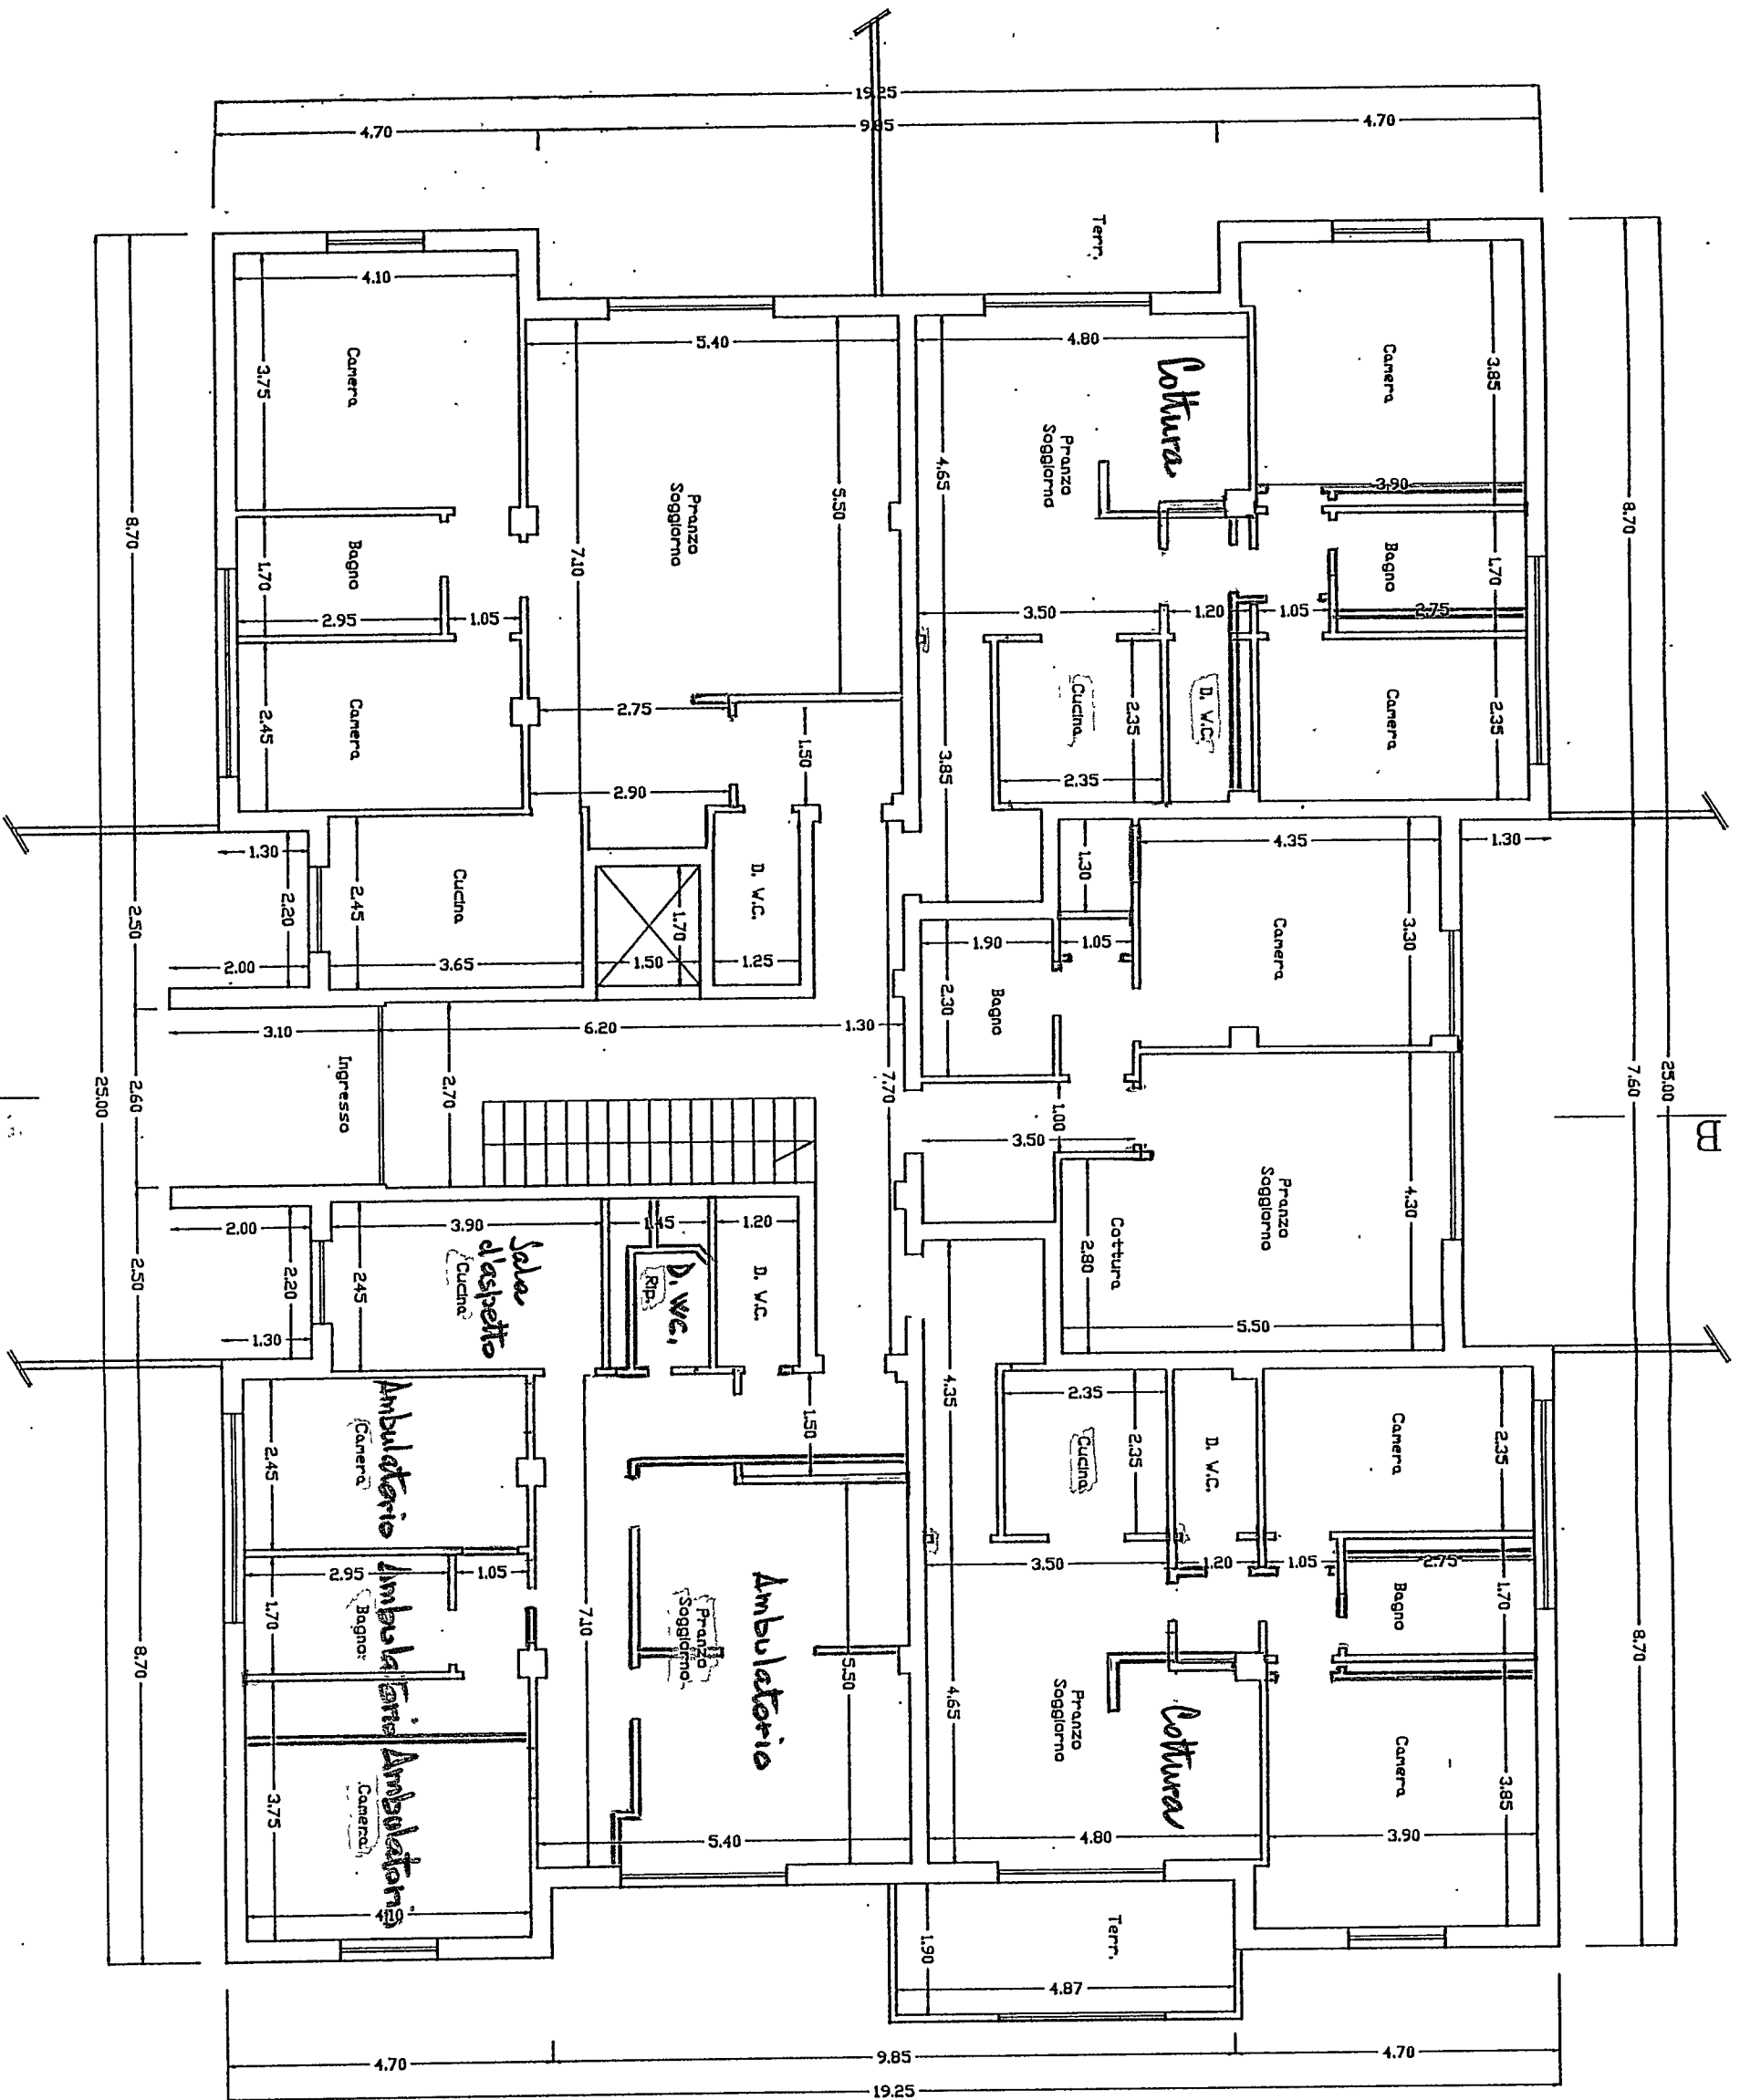


Tavola 6 Pianta Piano Terra dis. 1:100
 IA.DF.MA. Fabbricato 3
 Variante al progetto della
 conc. ed. n. 346 del 21 Ottobre 91

8/19

AA'

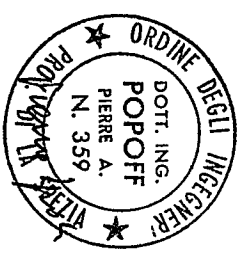
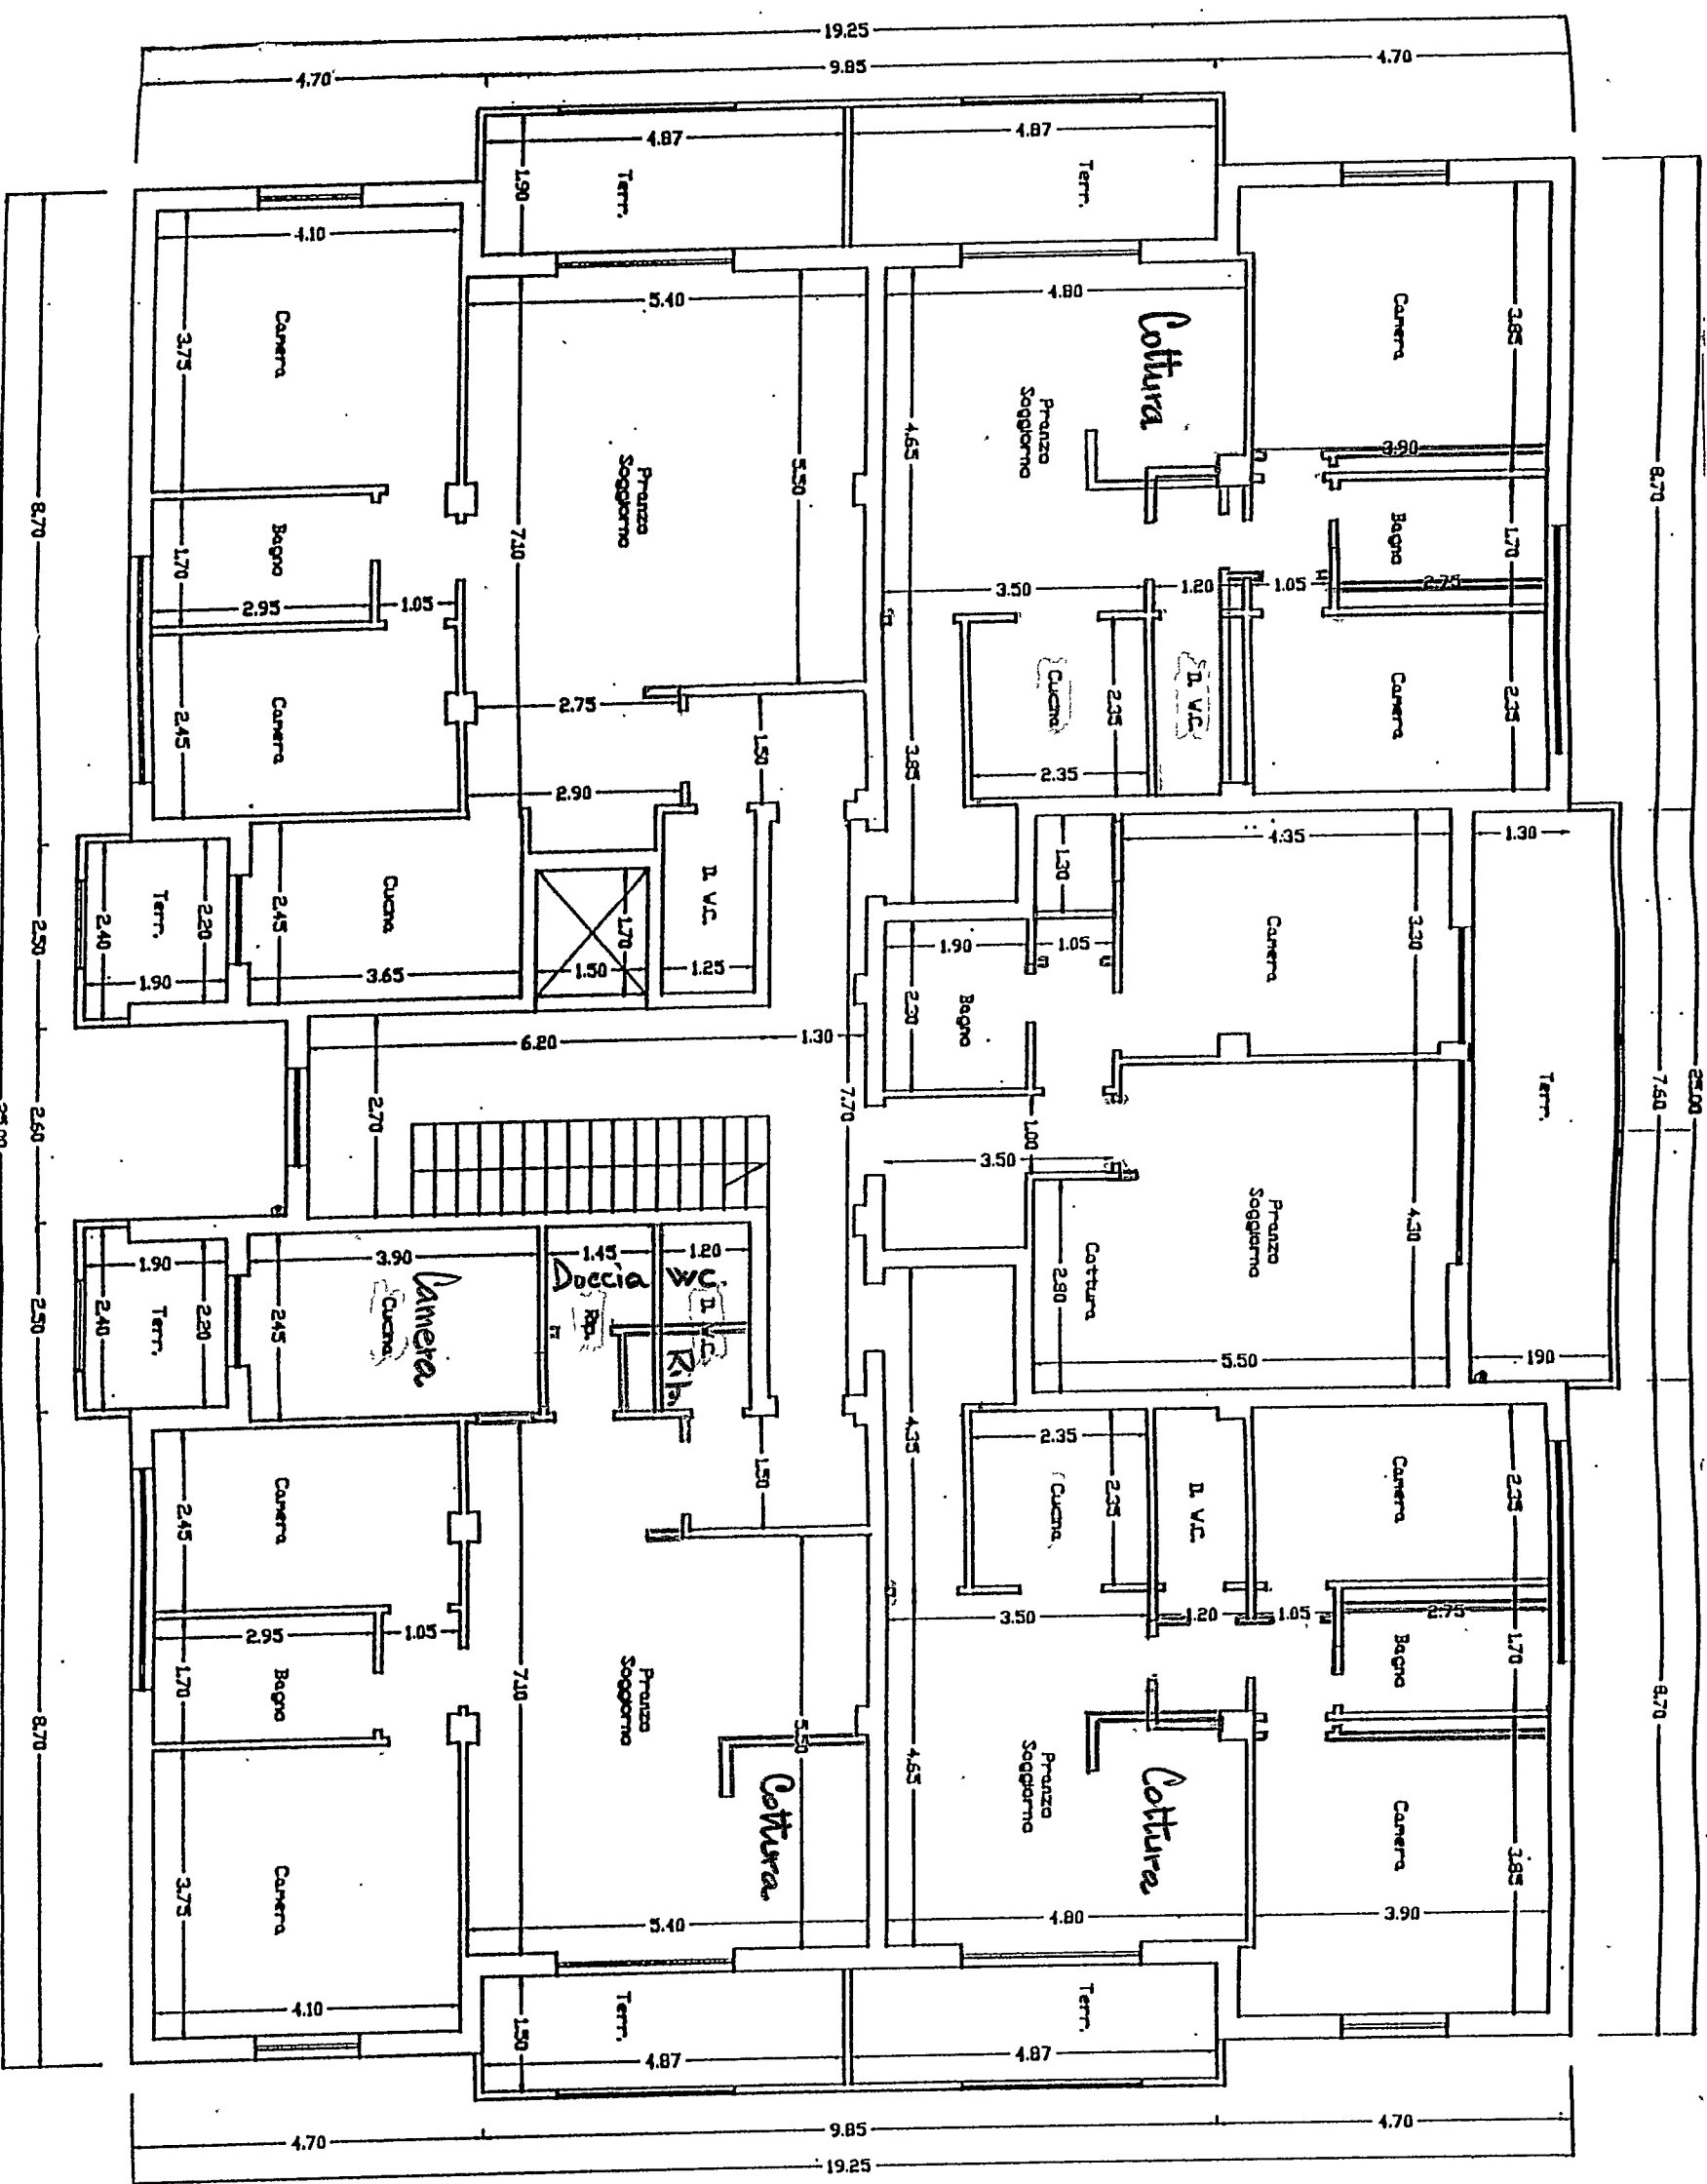


Tavola 7 Pianta Piano Primo dis. 1:100
 I.A.D.E.M.A.
 Variante al progetto della
 conc. ed. n. 346 del 21 Ottobre 1934

9/19

AA'



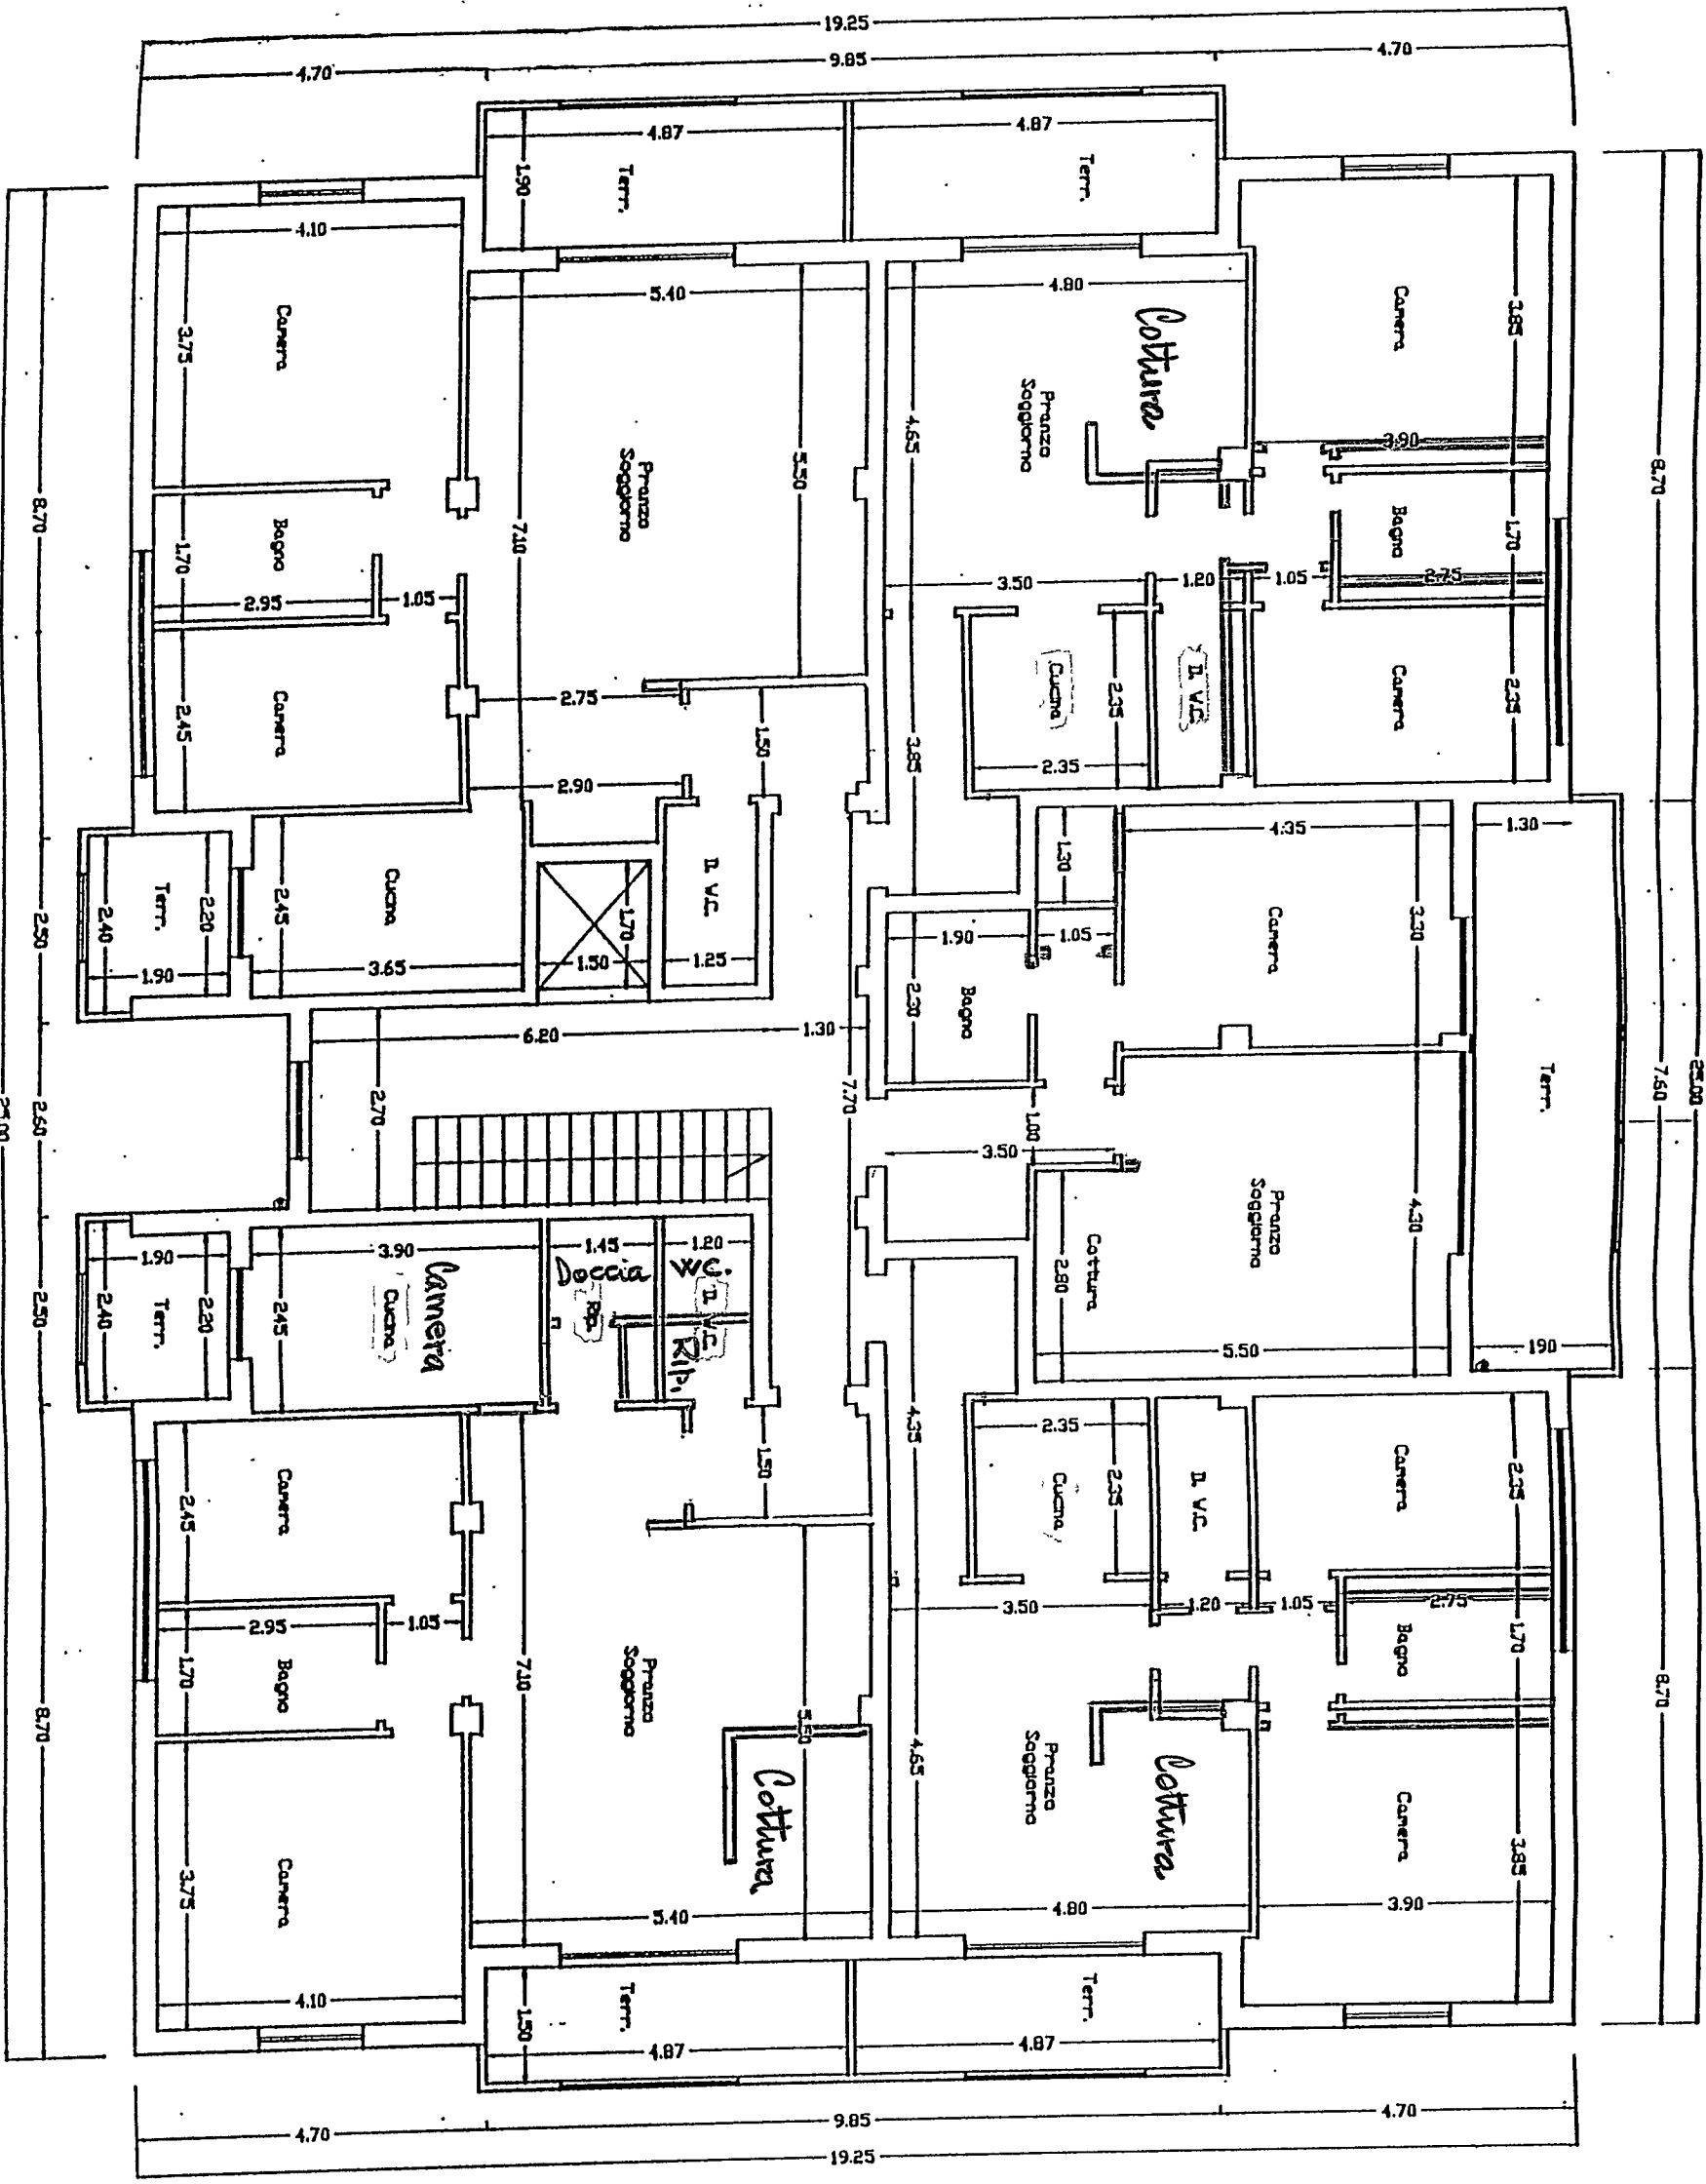


Tavola 7/bis Pianta Piano Secondo dis. 1:100
 L.A.D.E.M.A. Fabbricato 3
 Variante al progetto della
 conc. ed. n. 346 del 21 Ottobre.

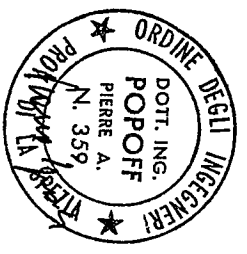

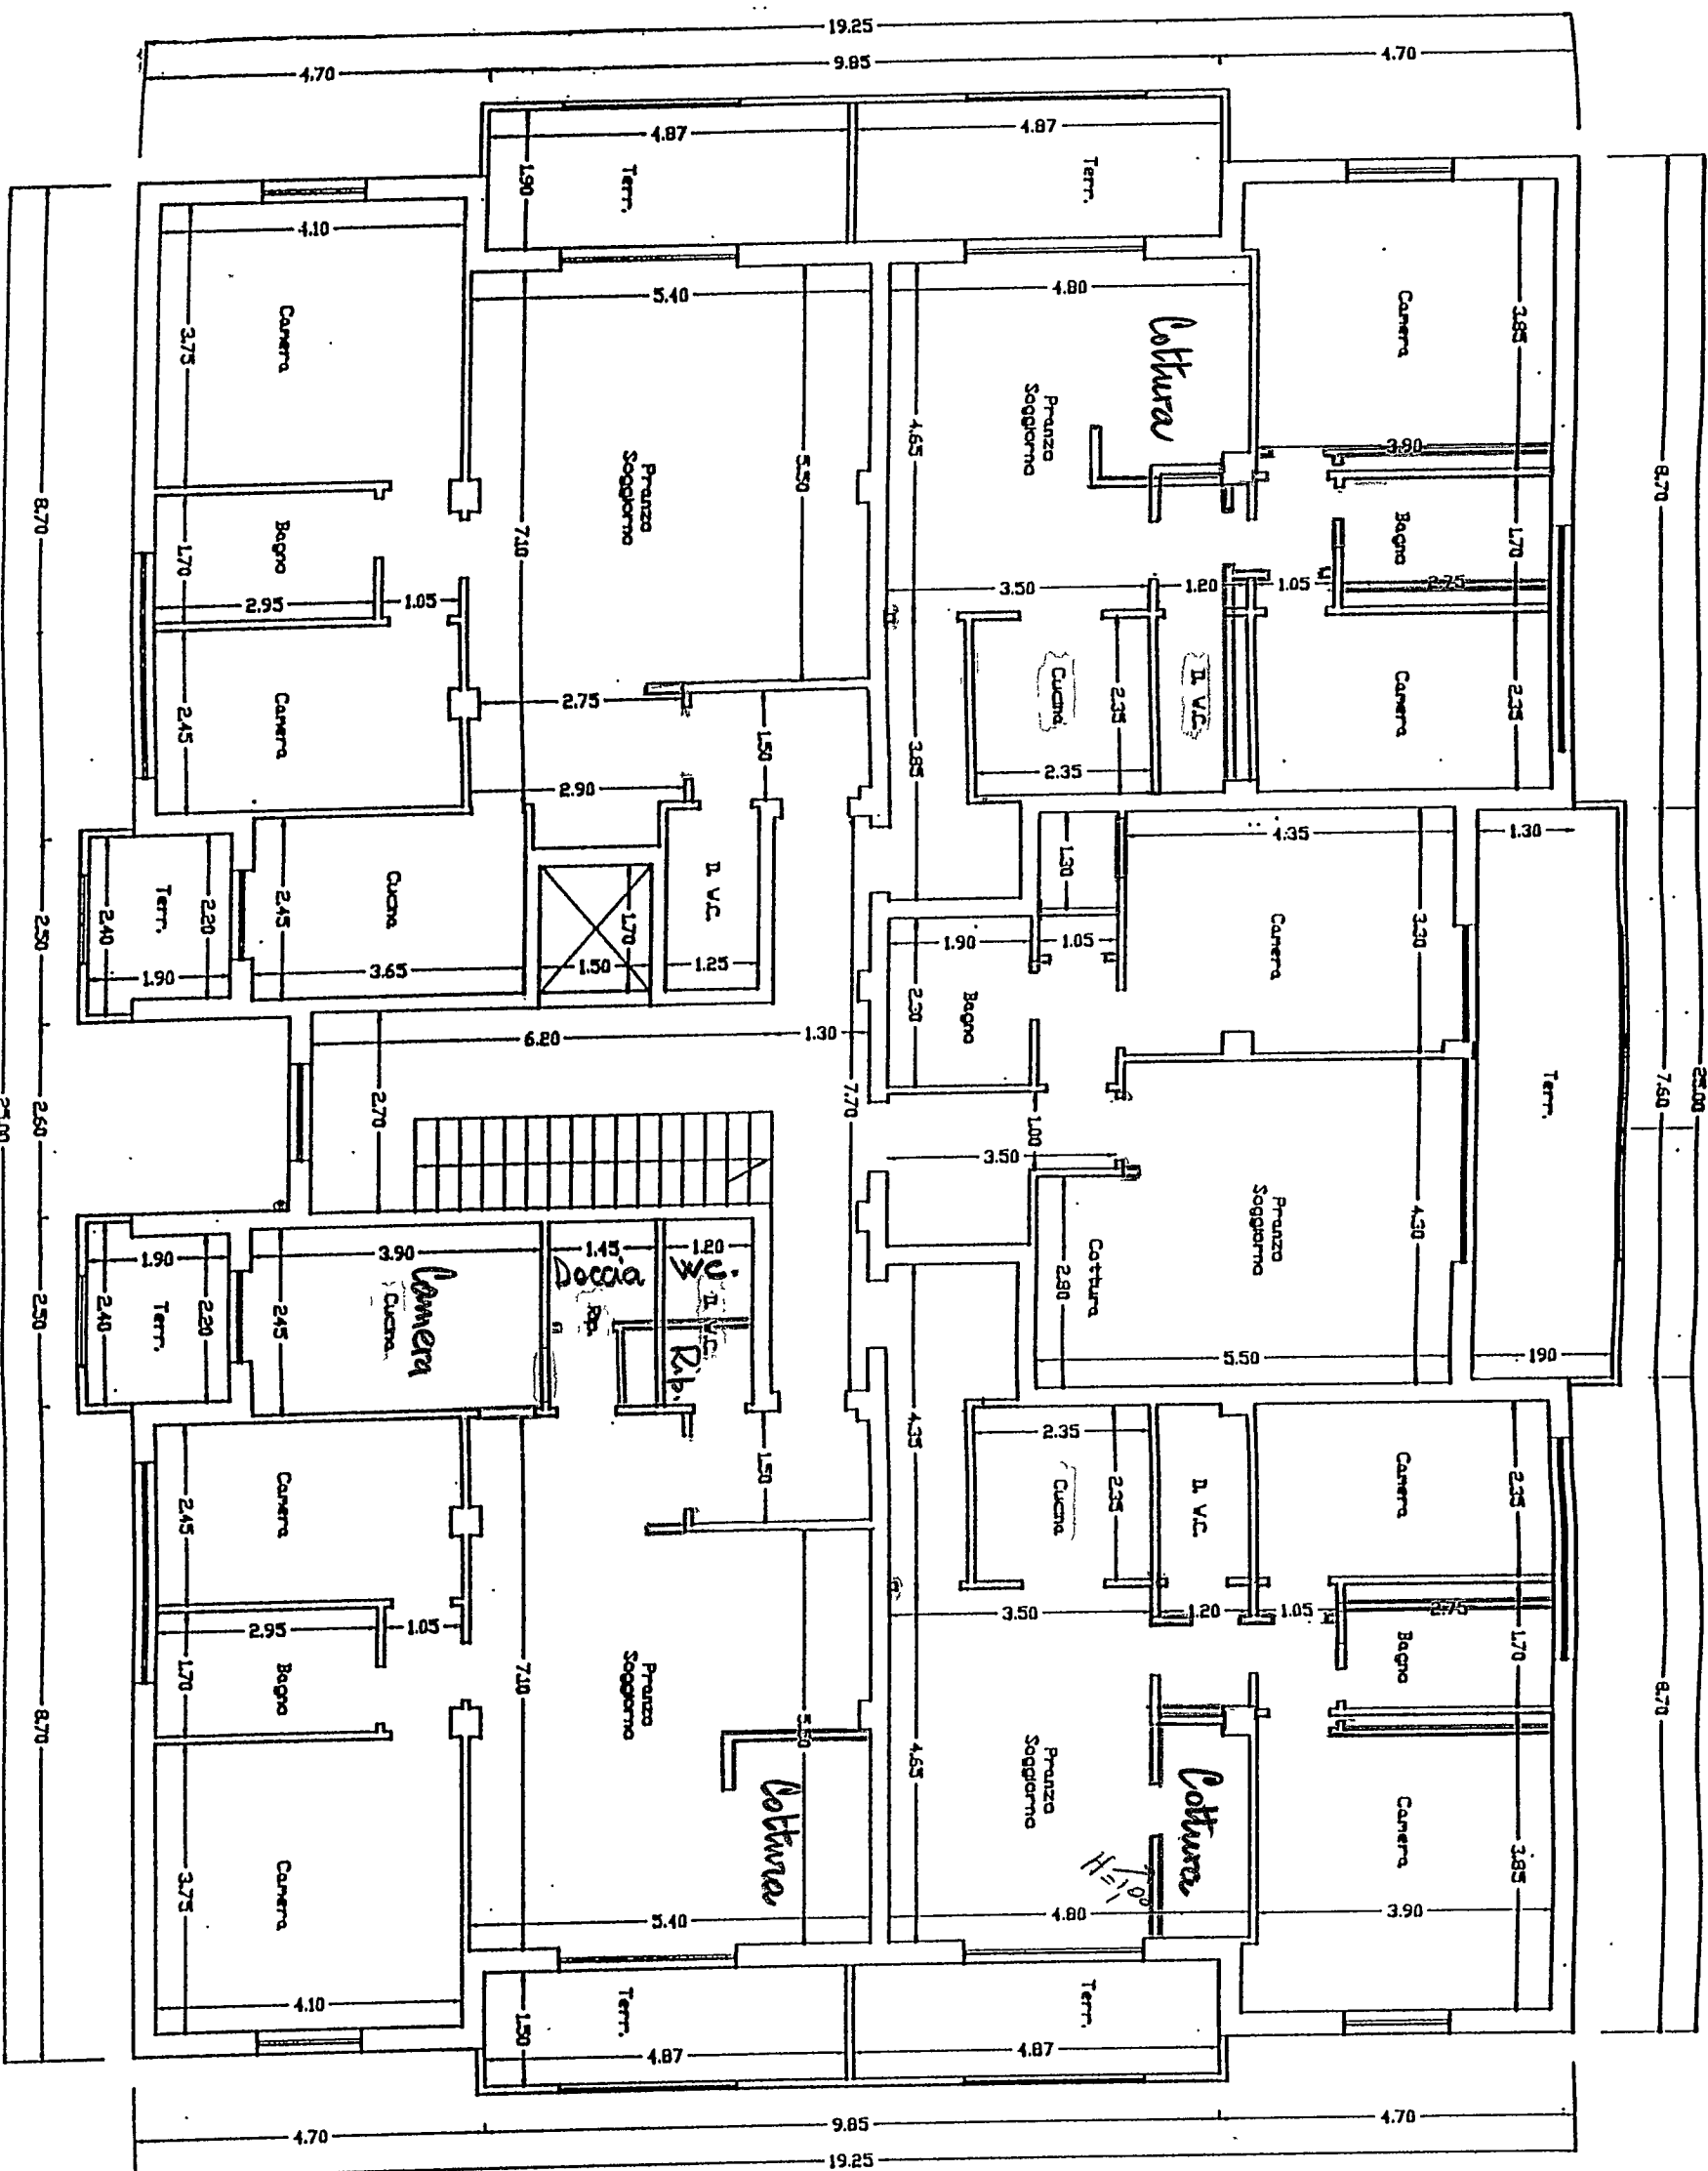

AA'


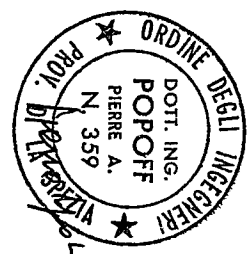



Tavola 7^{TER} PIANTA PIANO TERZO dis. 1:100
LA.D.E.MA. Fabbricato 3
Variante al progetto della
conc. ed. n. 346 del 21 Ottobre 91


10/19

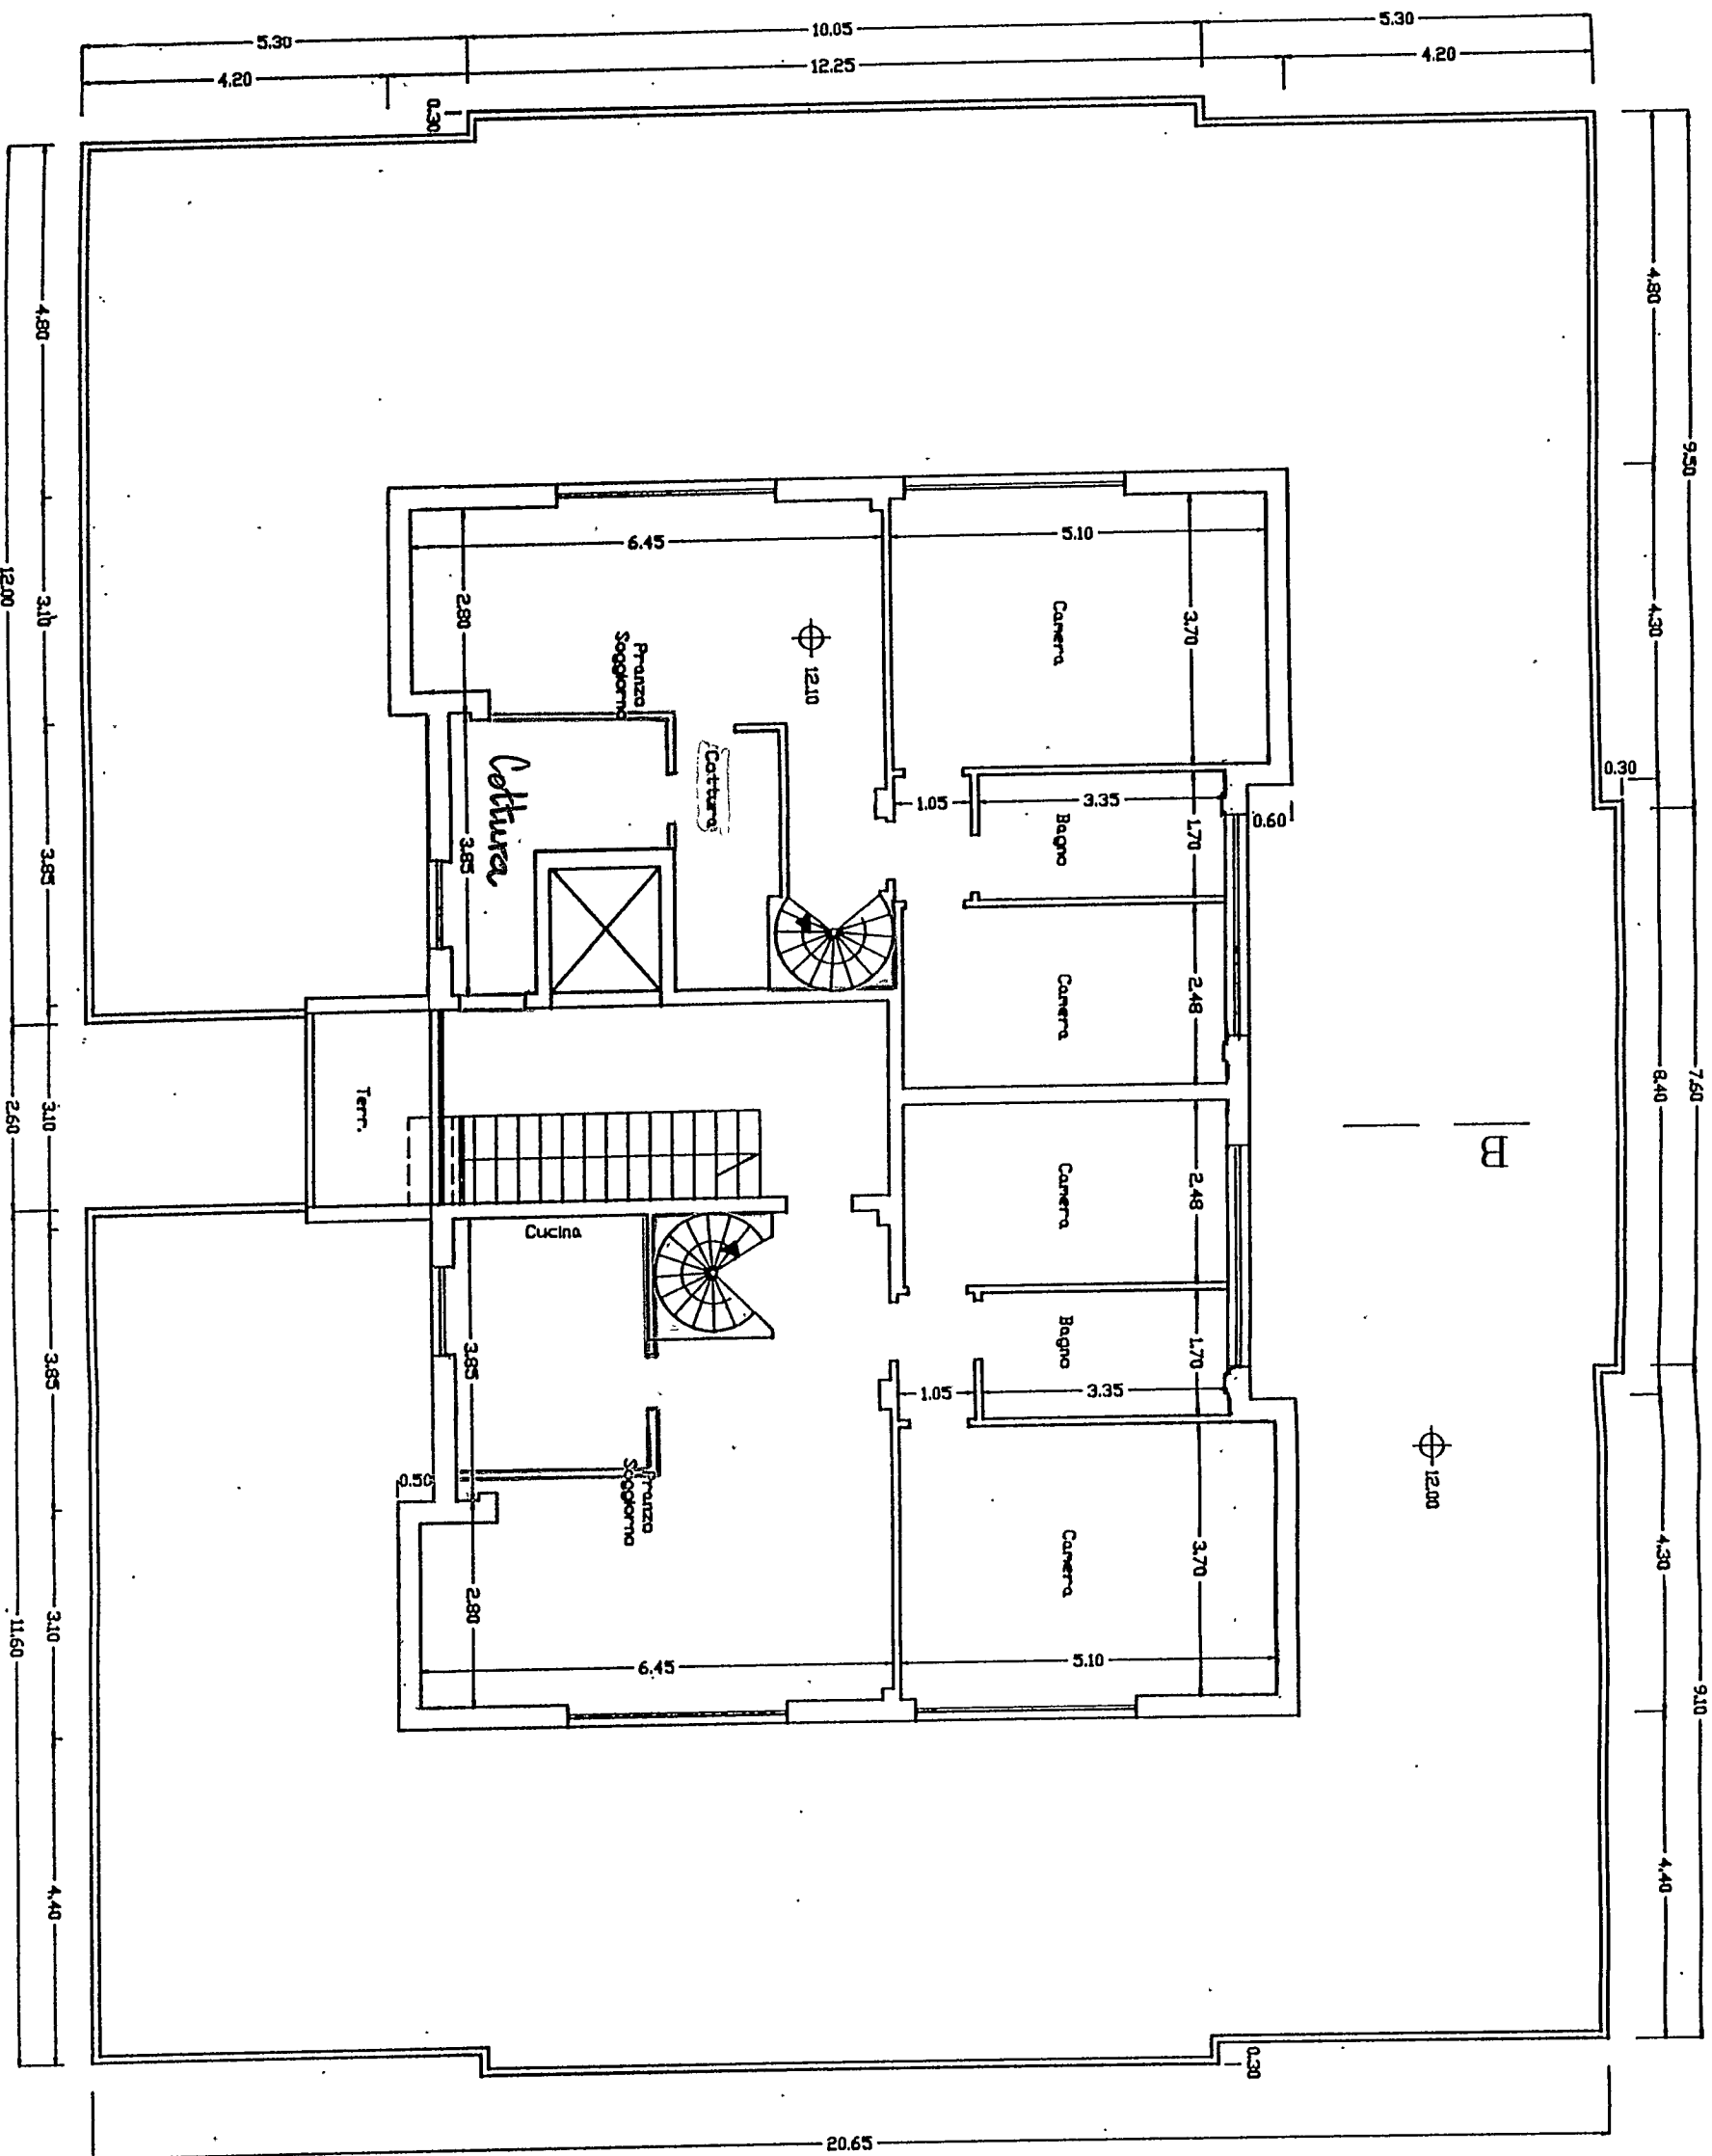

14/19

Tavola 8 Pianta Piano Attico dis. 1:100
 LA.DE.MA. Fabbricato 3
 Variante al progetto della
 conc. ed. n. 346 del 21 Ottobre 91

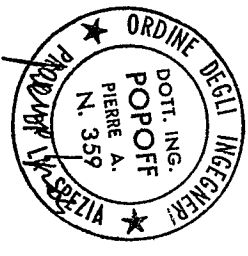

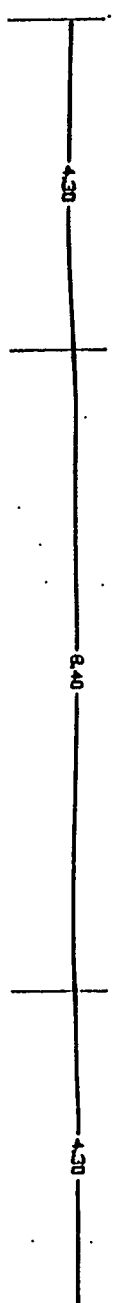

12/49



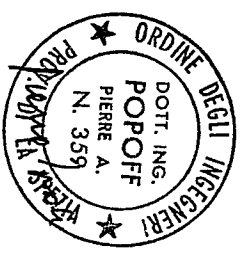


Tavola 9 PIANTA PIANO SOTTOTETTO dis. 1:100
 I.A.D.E.M.A. Fabbricato 3
 Variante al progetto della
 conc. ed. n. 346 del 21 Ottobre

15/19

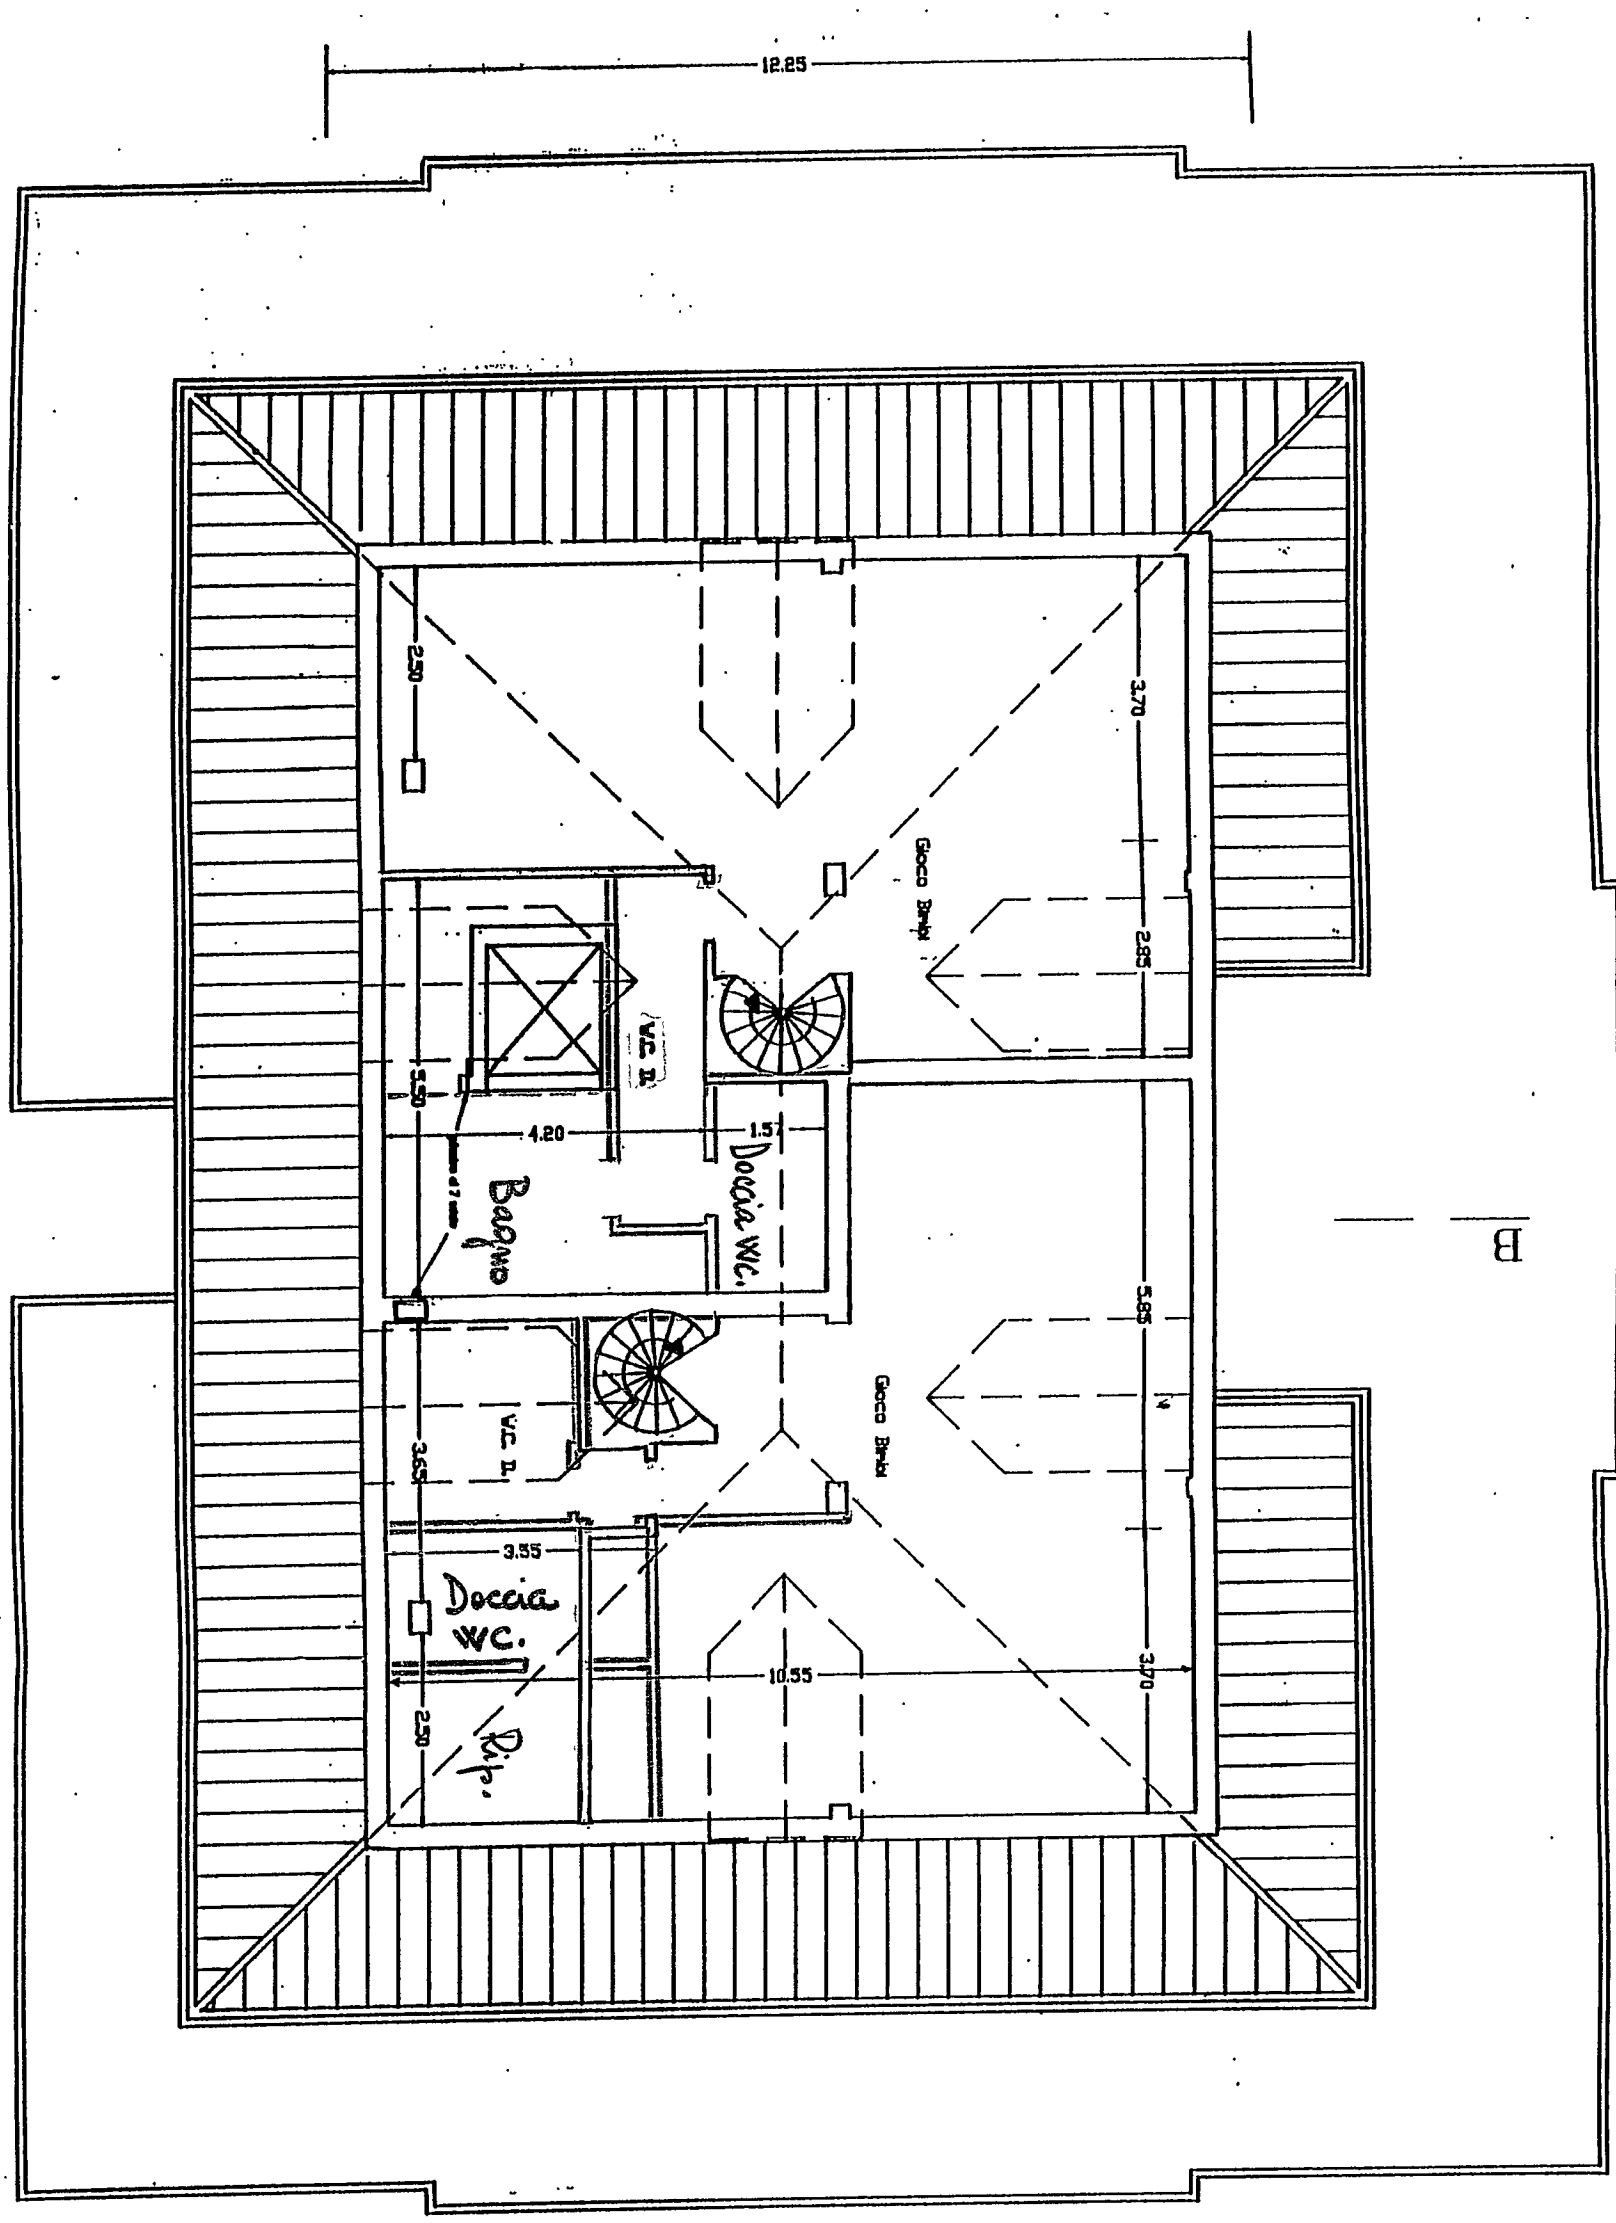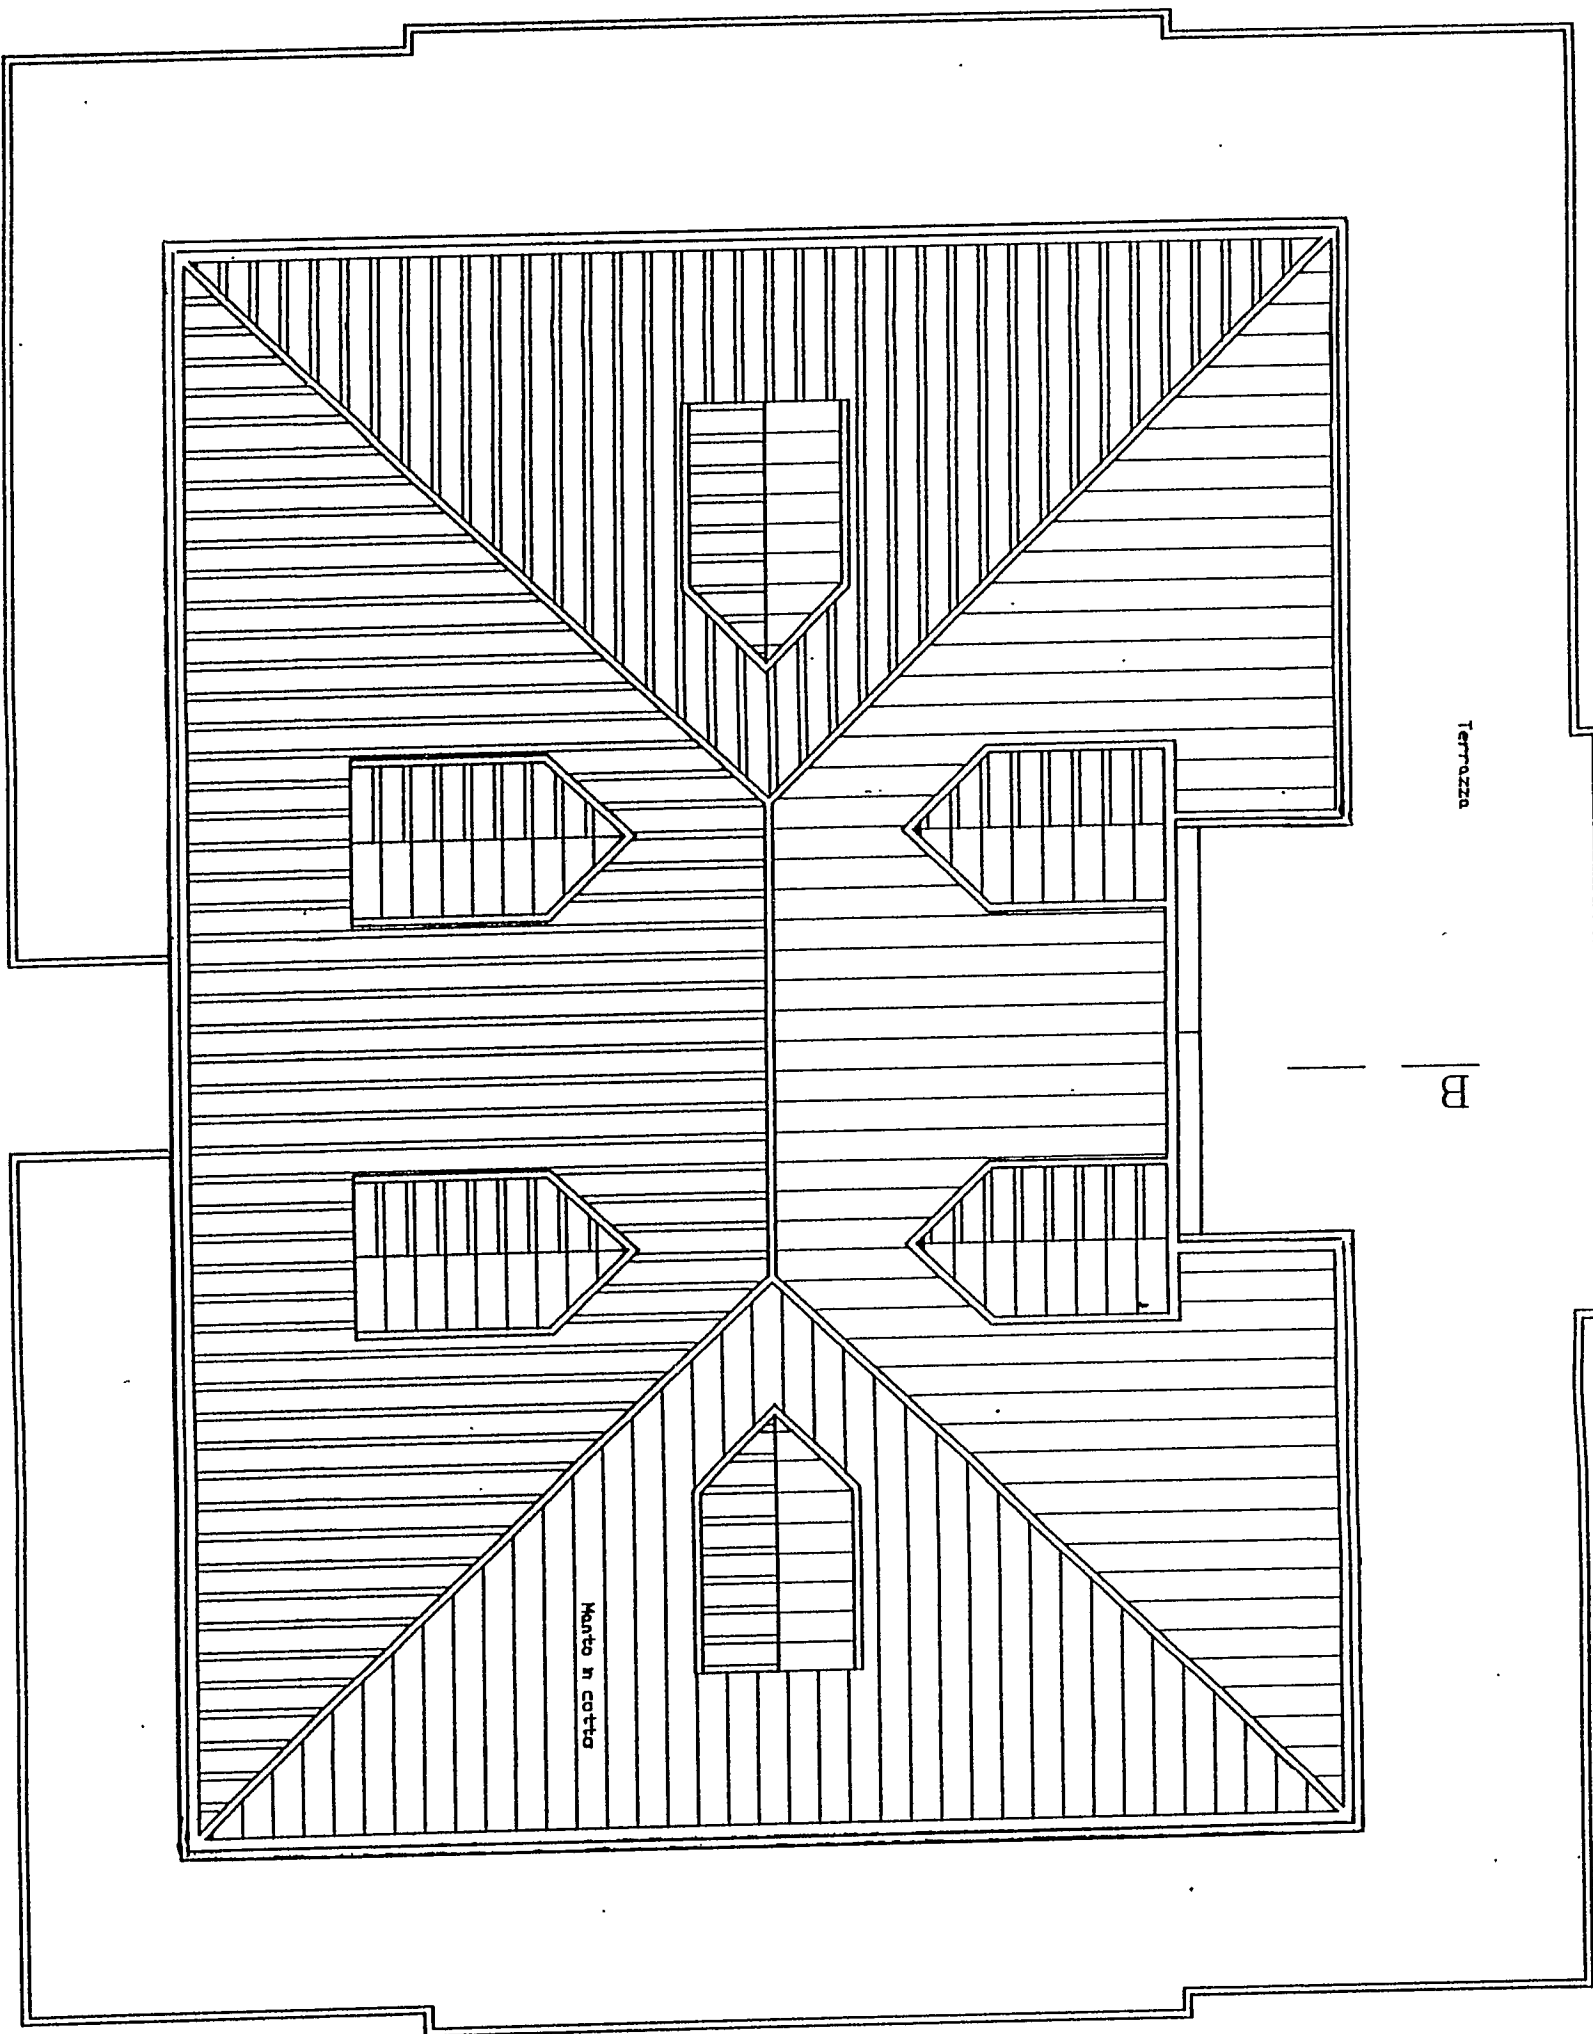

terrazza

B

A-A

Manto in cotto

B


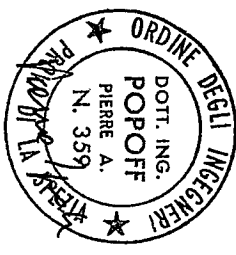


Tavola 10 Pianta della Copertura dis. 1:100
I.A.D.E.M.A. Fabbricato 3.
Variante al progetto della
conc. ed. n. 346 del 21 Ottobre 9.

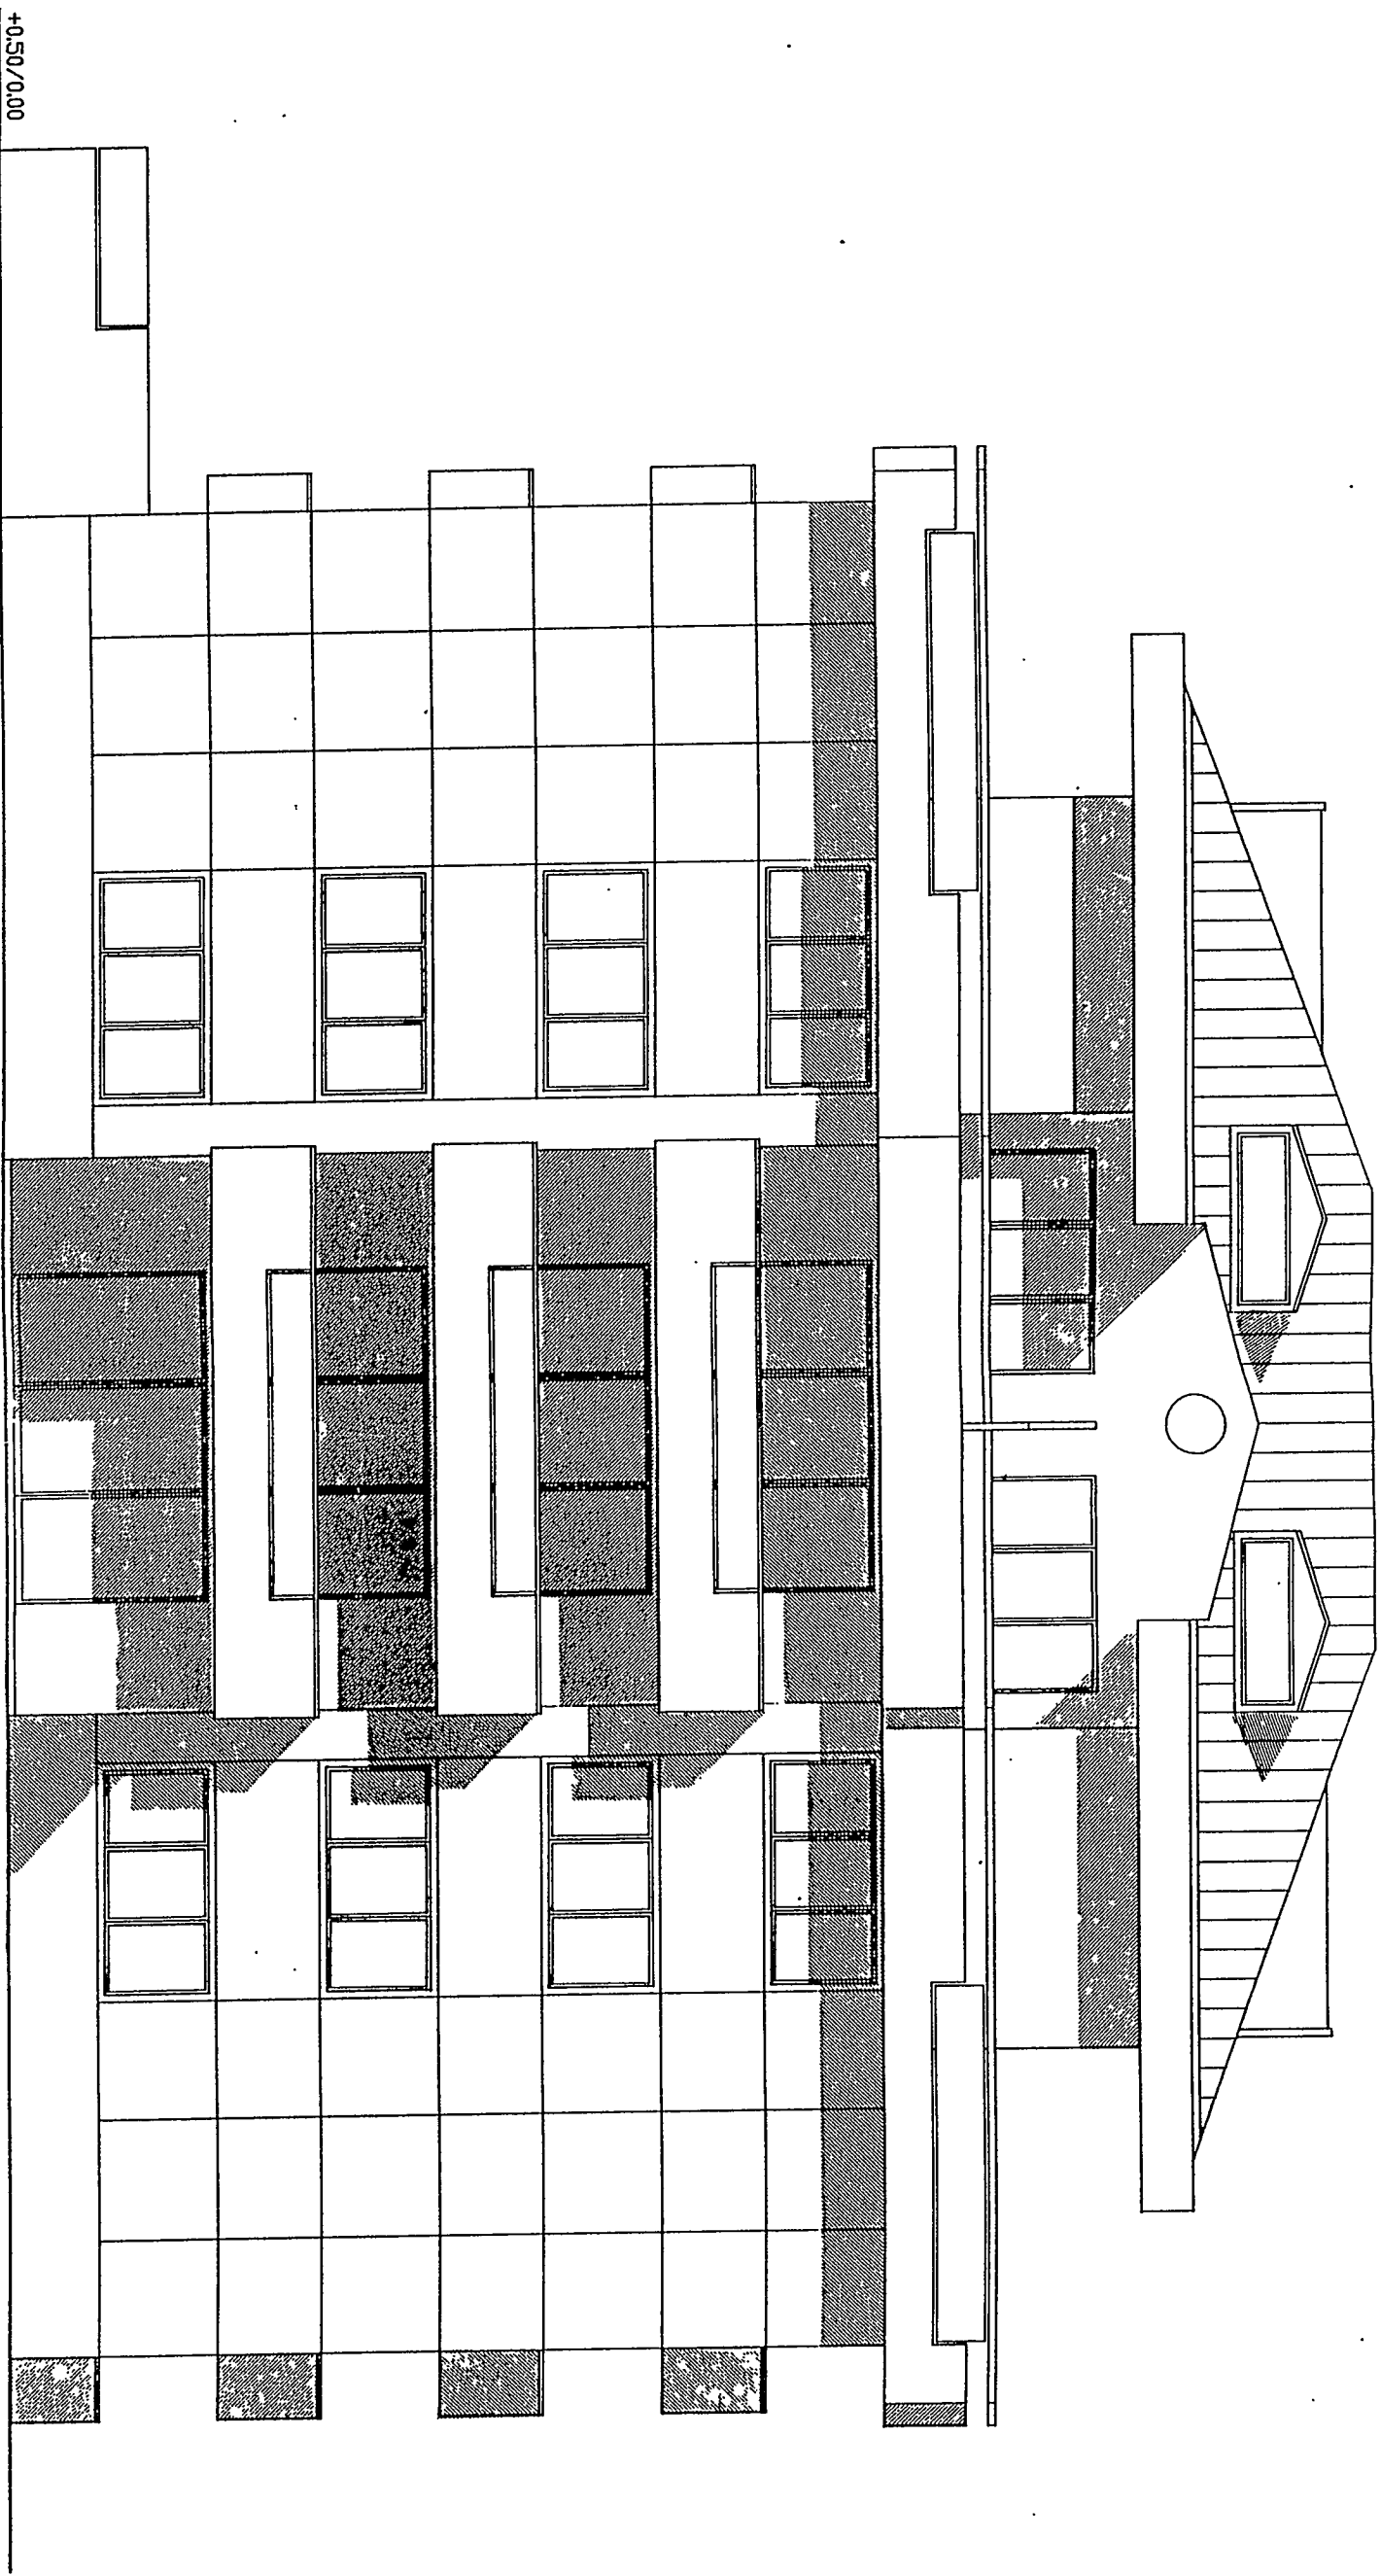

14/19

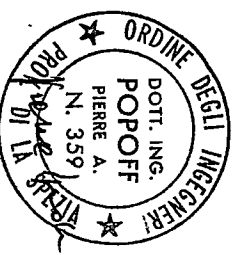


Tavola 11 PROSPETTO 1 dis. 1:100
 LA.DE.MA. Fabbricato 3.
 Variante al progetto della
 conc. ed. n. 346 del 21 Ottobre 91

15/10

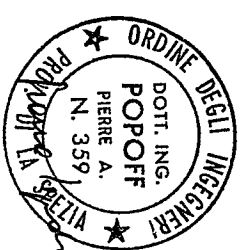
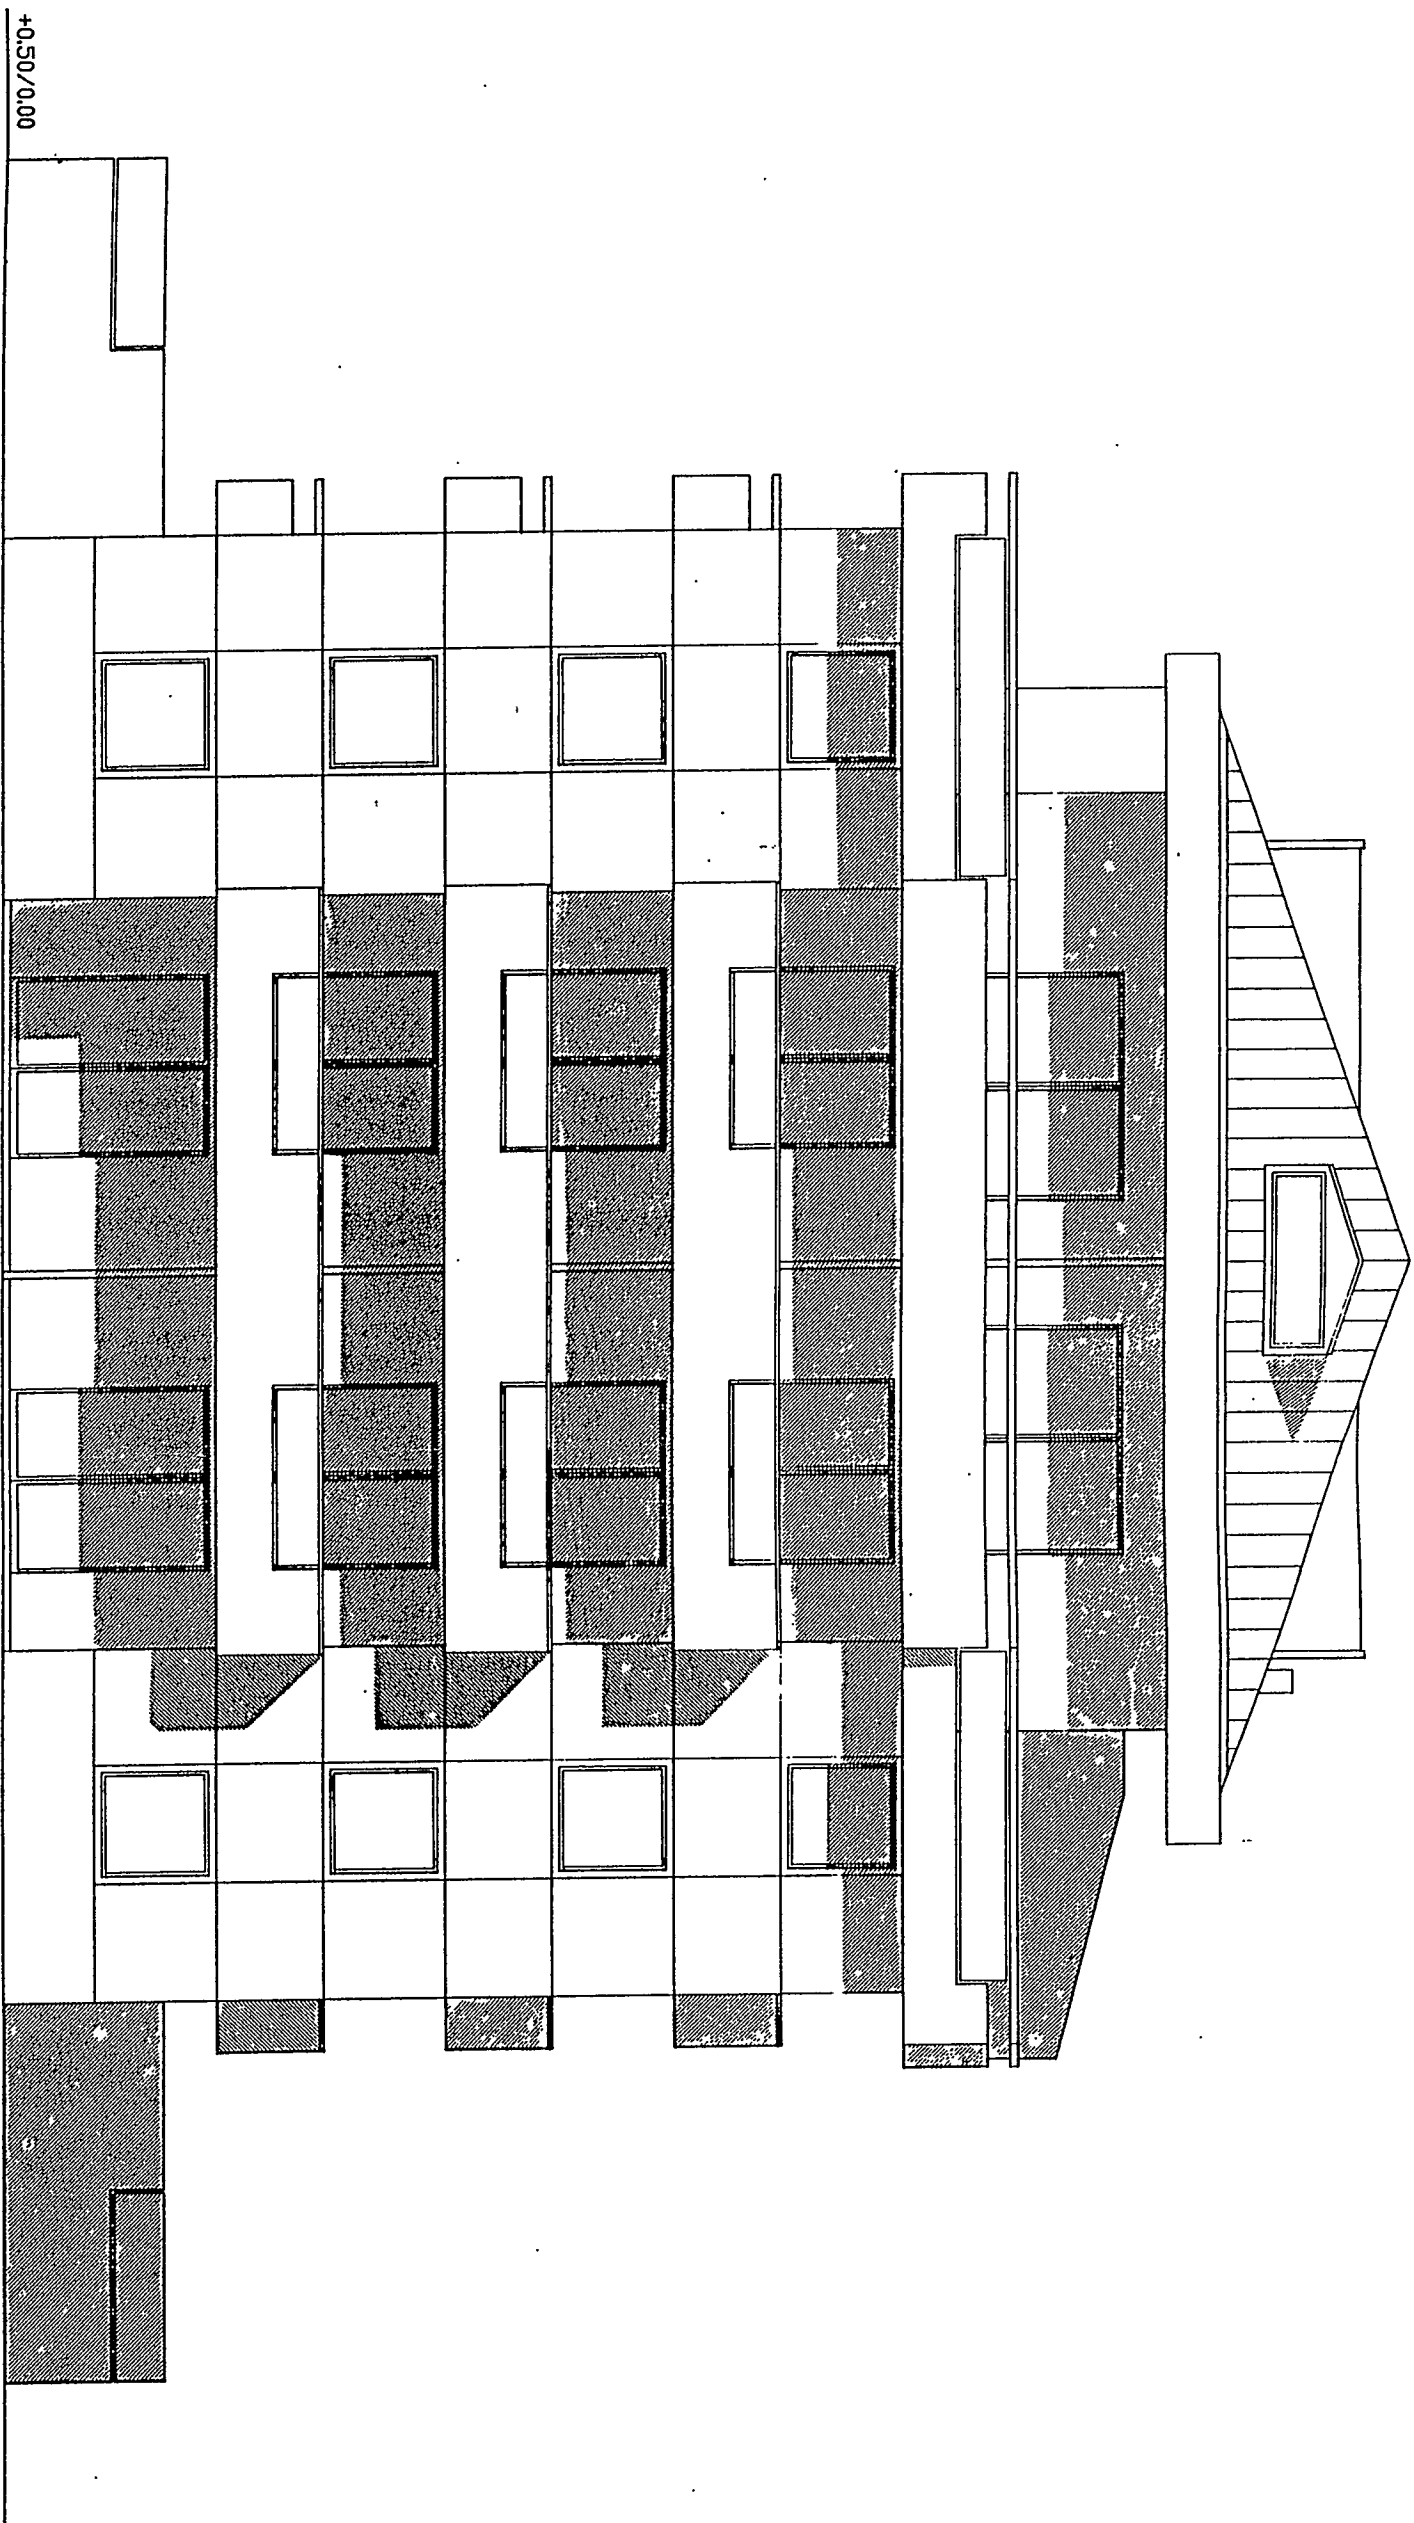


Tavola 12 PROSPETTO 2 dis. 1:100
LA.DE.MA. Fabbricato 3
Variante al progetto della
conc. ed. n. 346 del 21 Ottobre 91

16/19


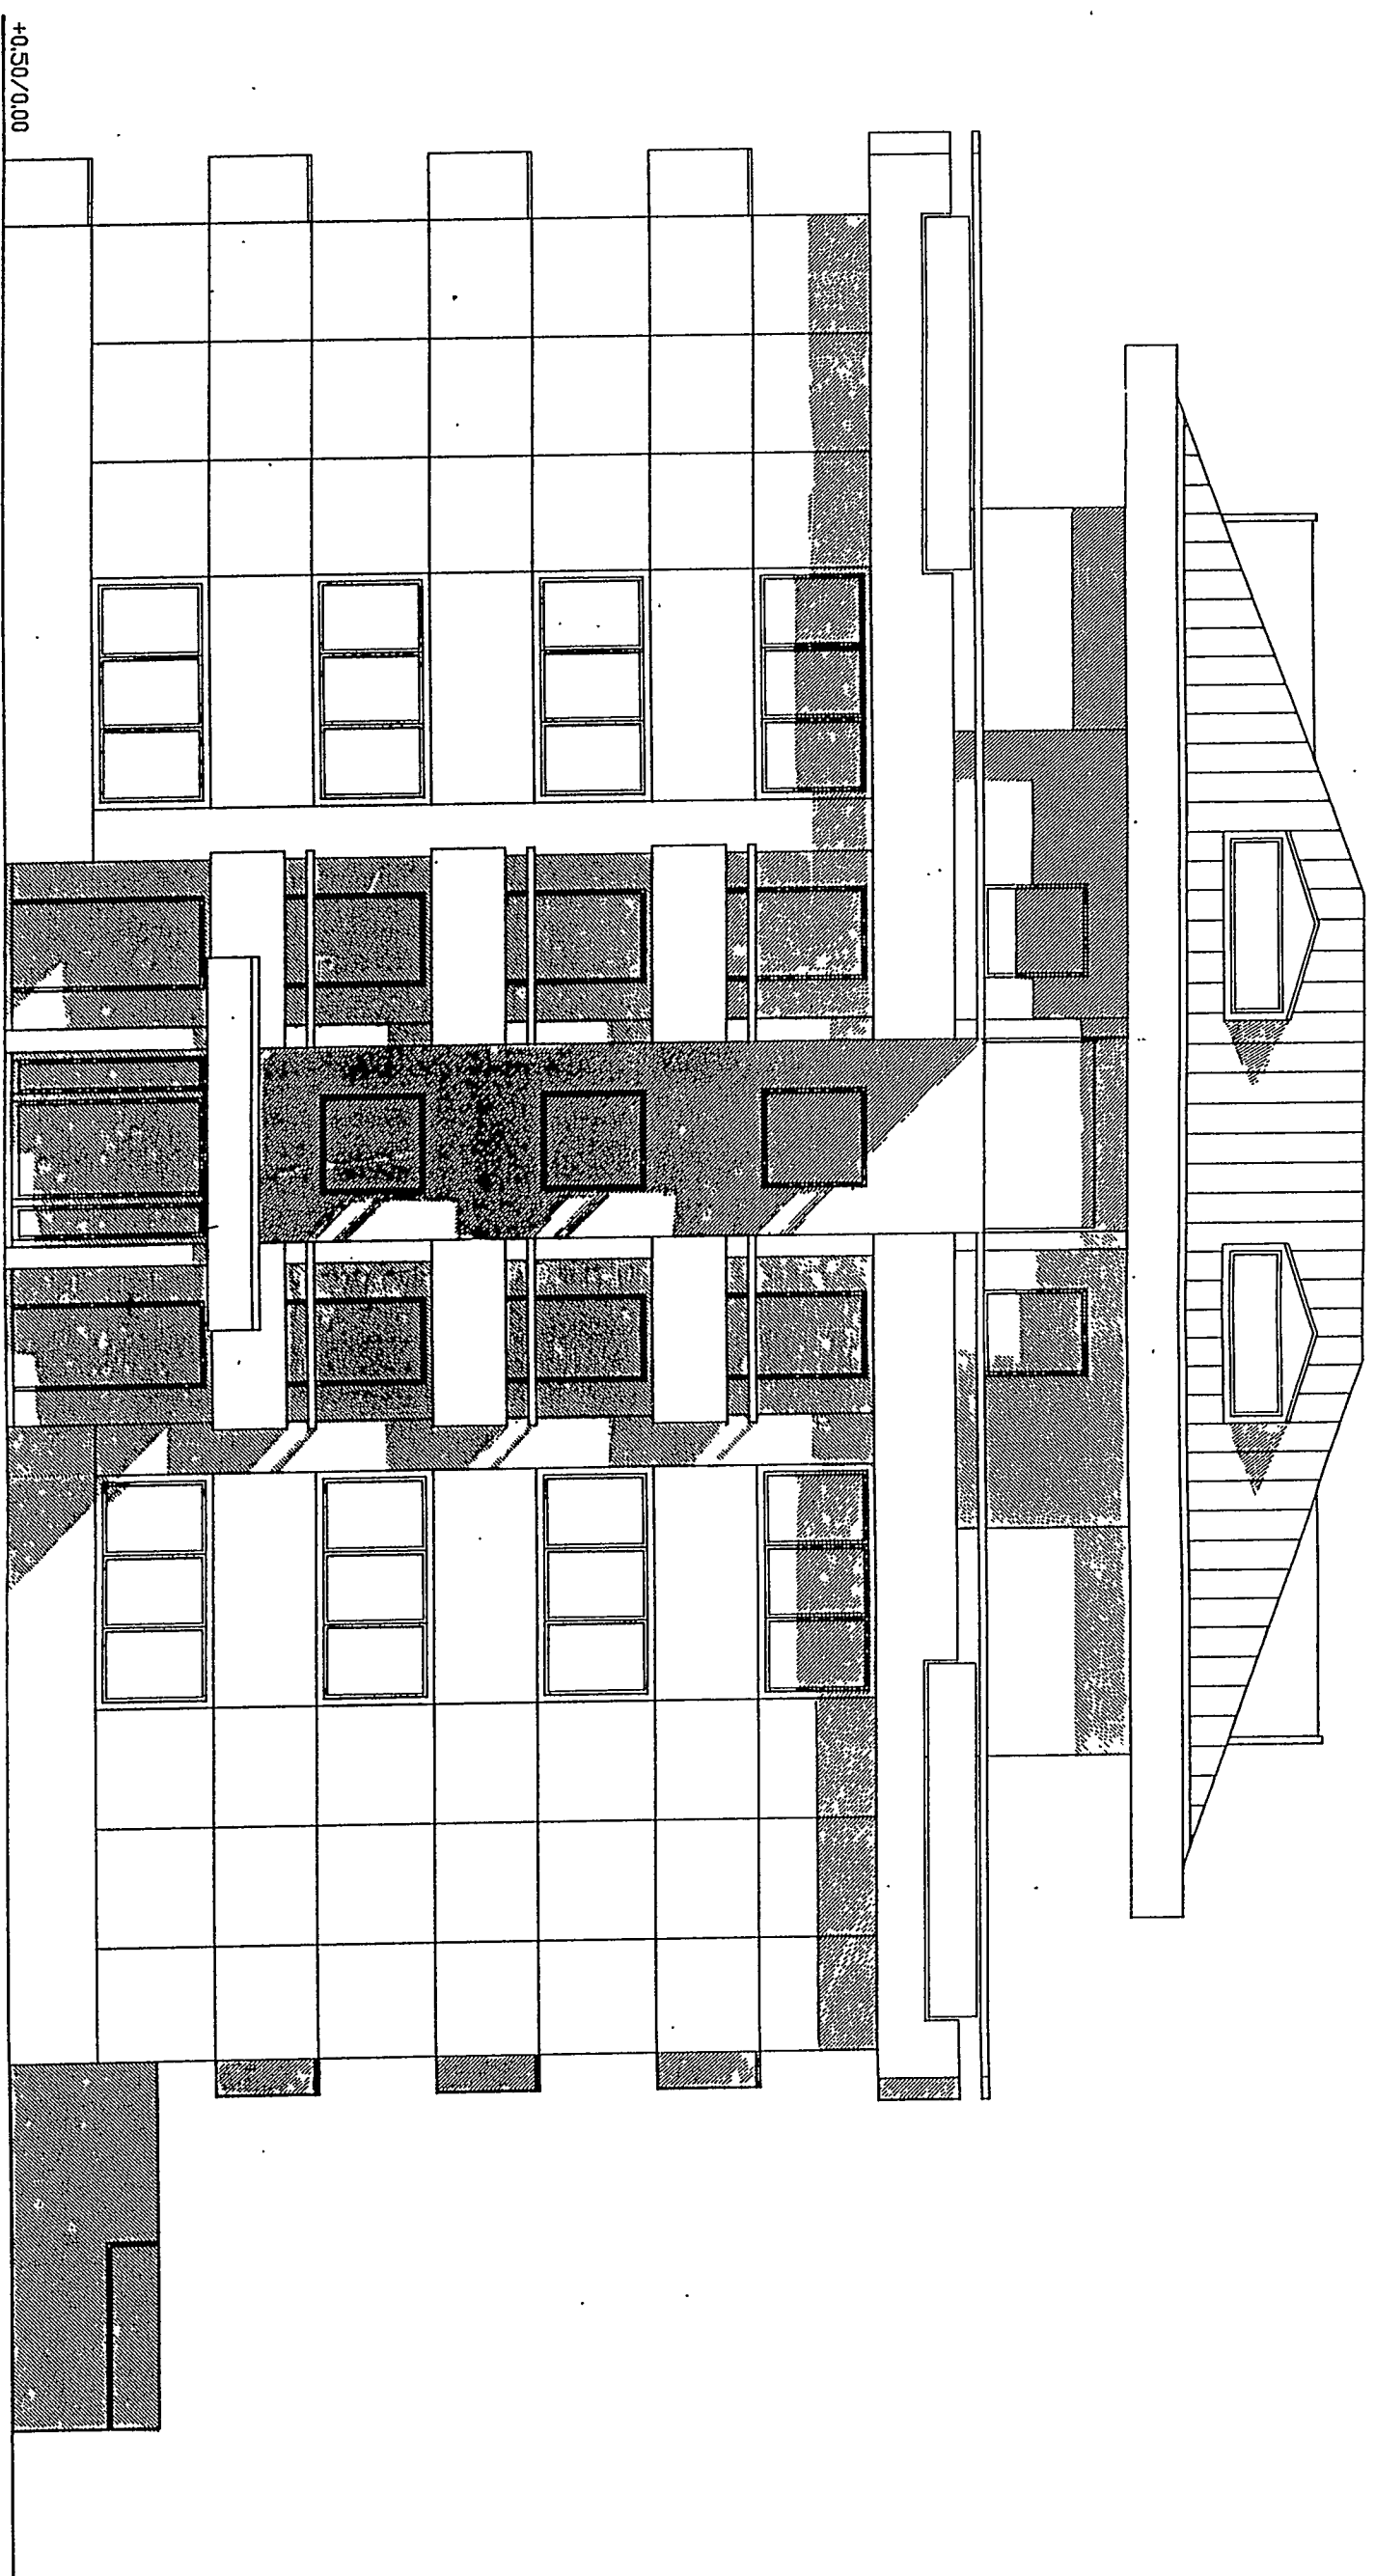


Tavola 13 PROSPETTO 3 dis. 1:100
I.A.DE.MA. Fabbricato 3
Variante al progetto della
conc. ed. n. 346 del 21 Ottobre 91

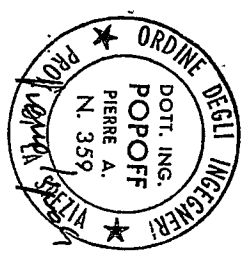

12/19

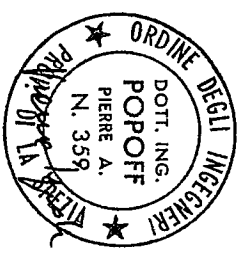
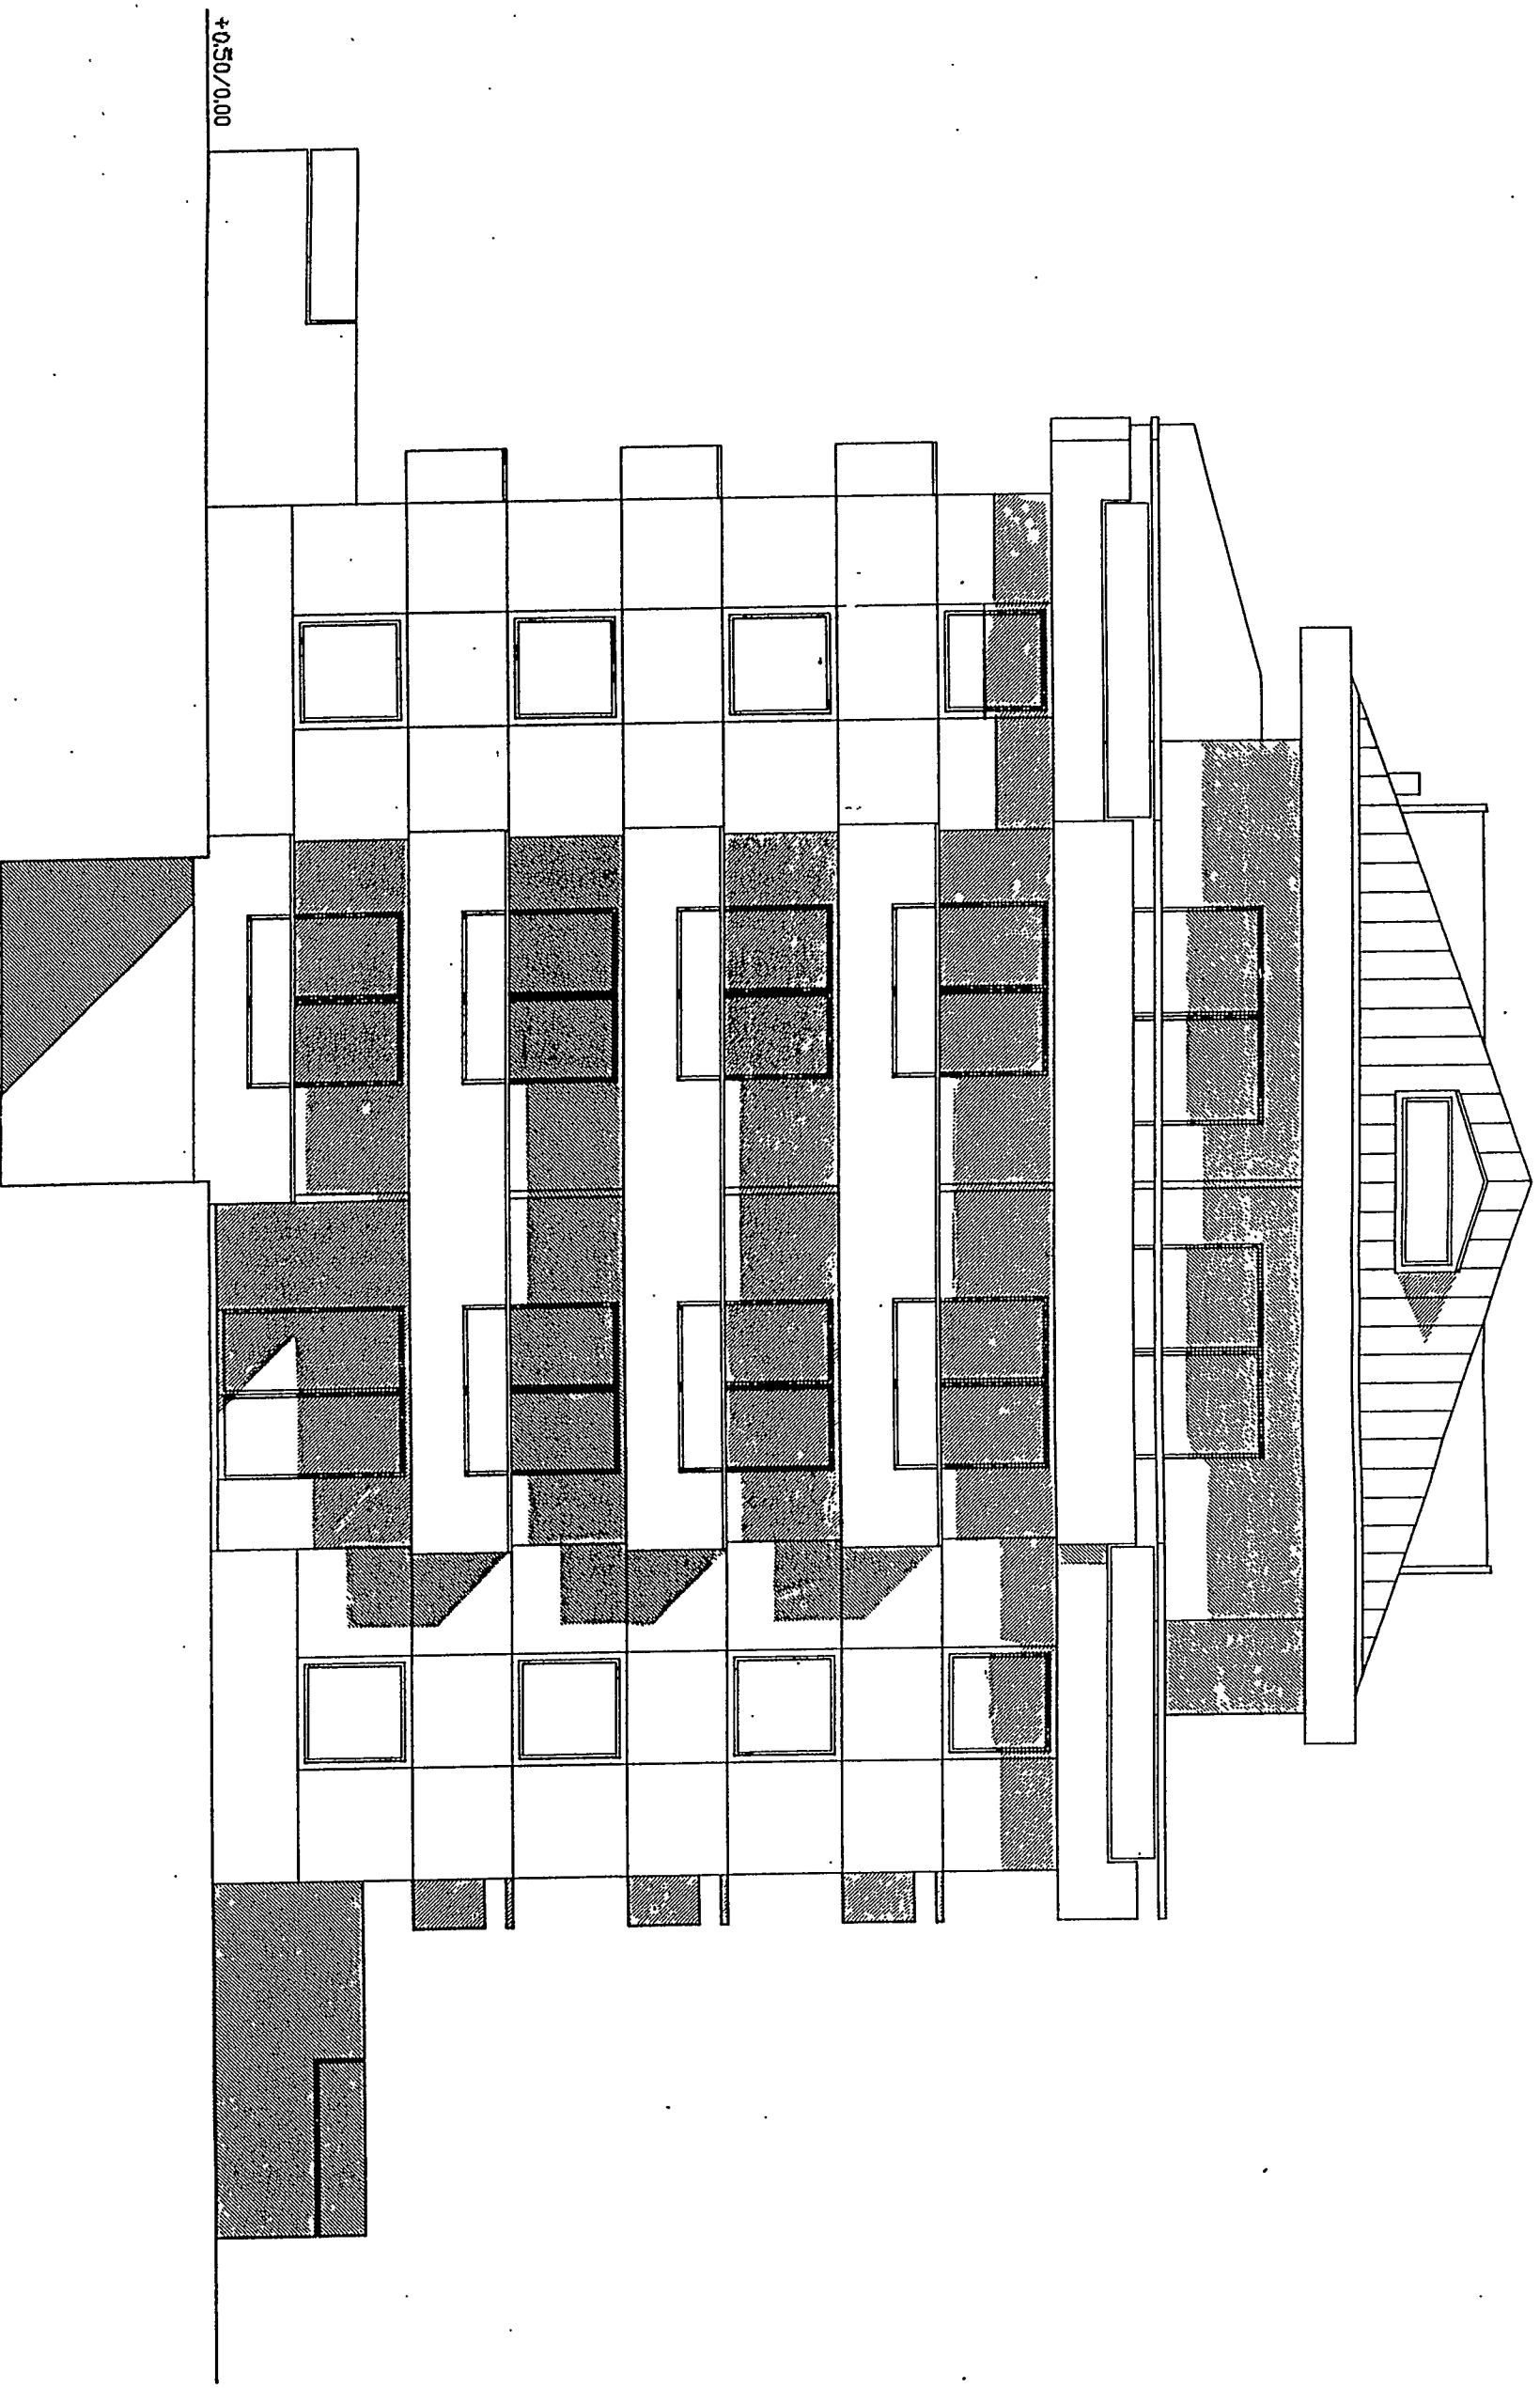


Tavola 14 PROSPETTO 4 dis. 1:100
I.A.D.E.M.A. Fabbricato 3
Variante al progetto della
conc. ed. n. 346 del 21 Ottobre 91

18/19

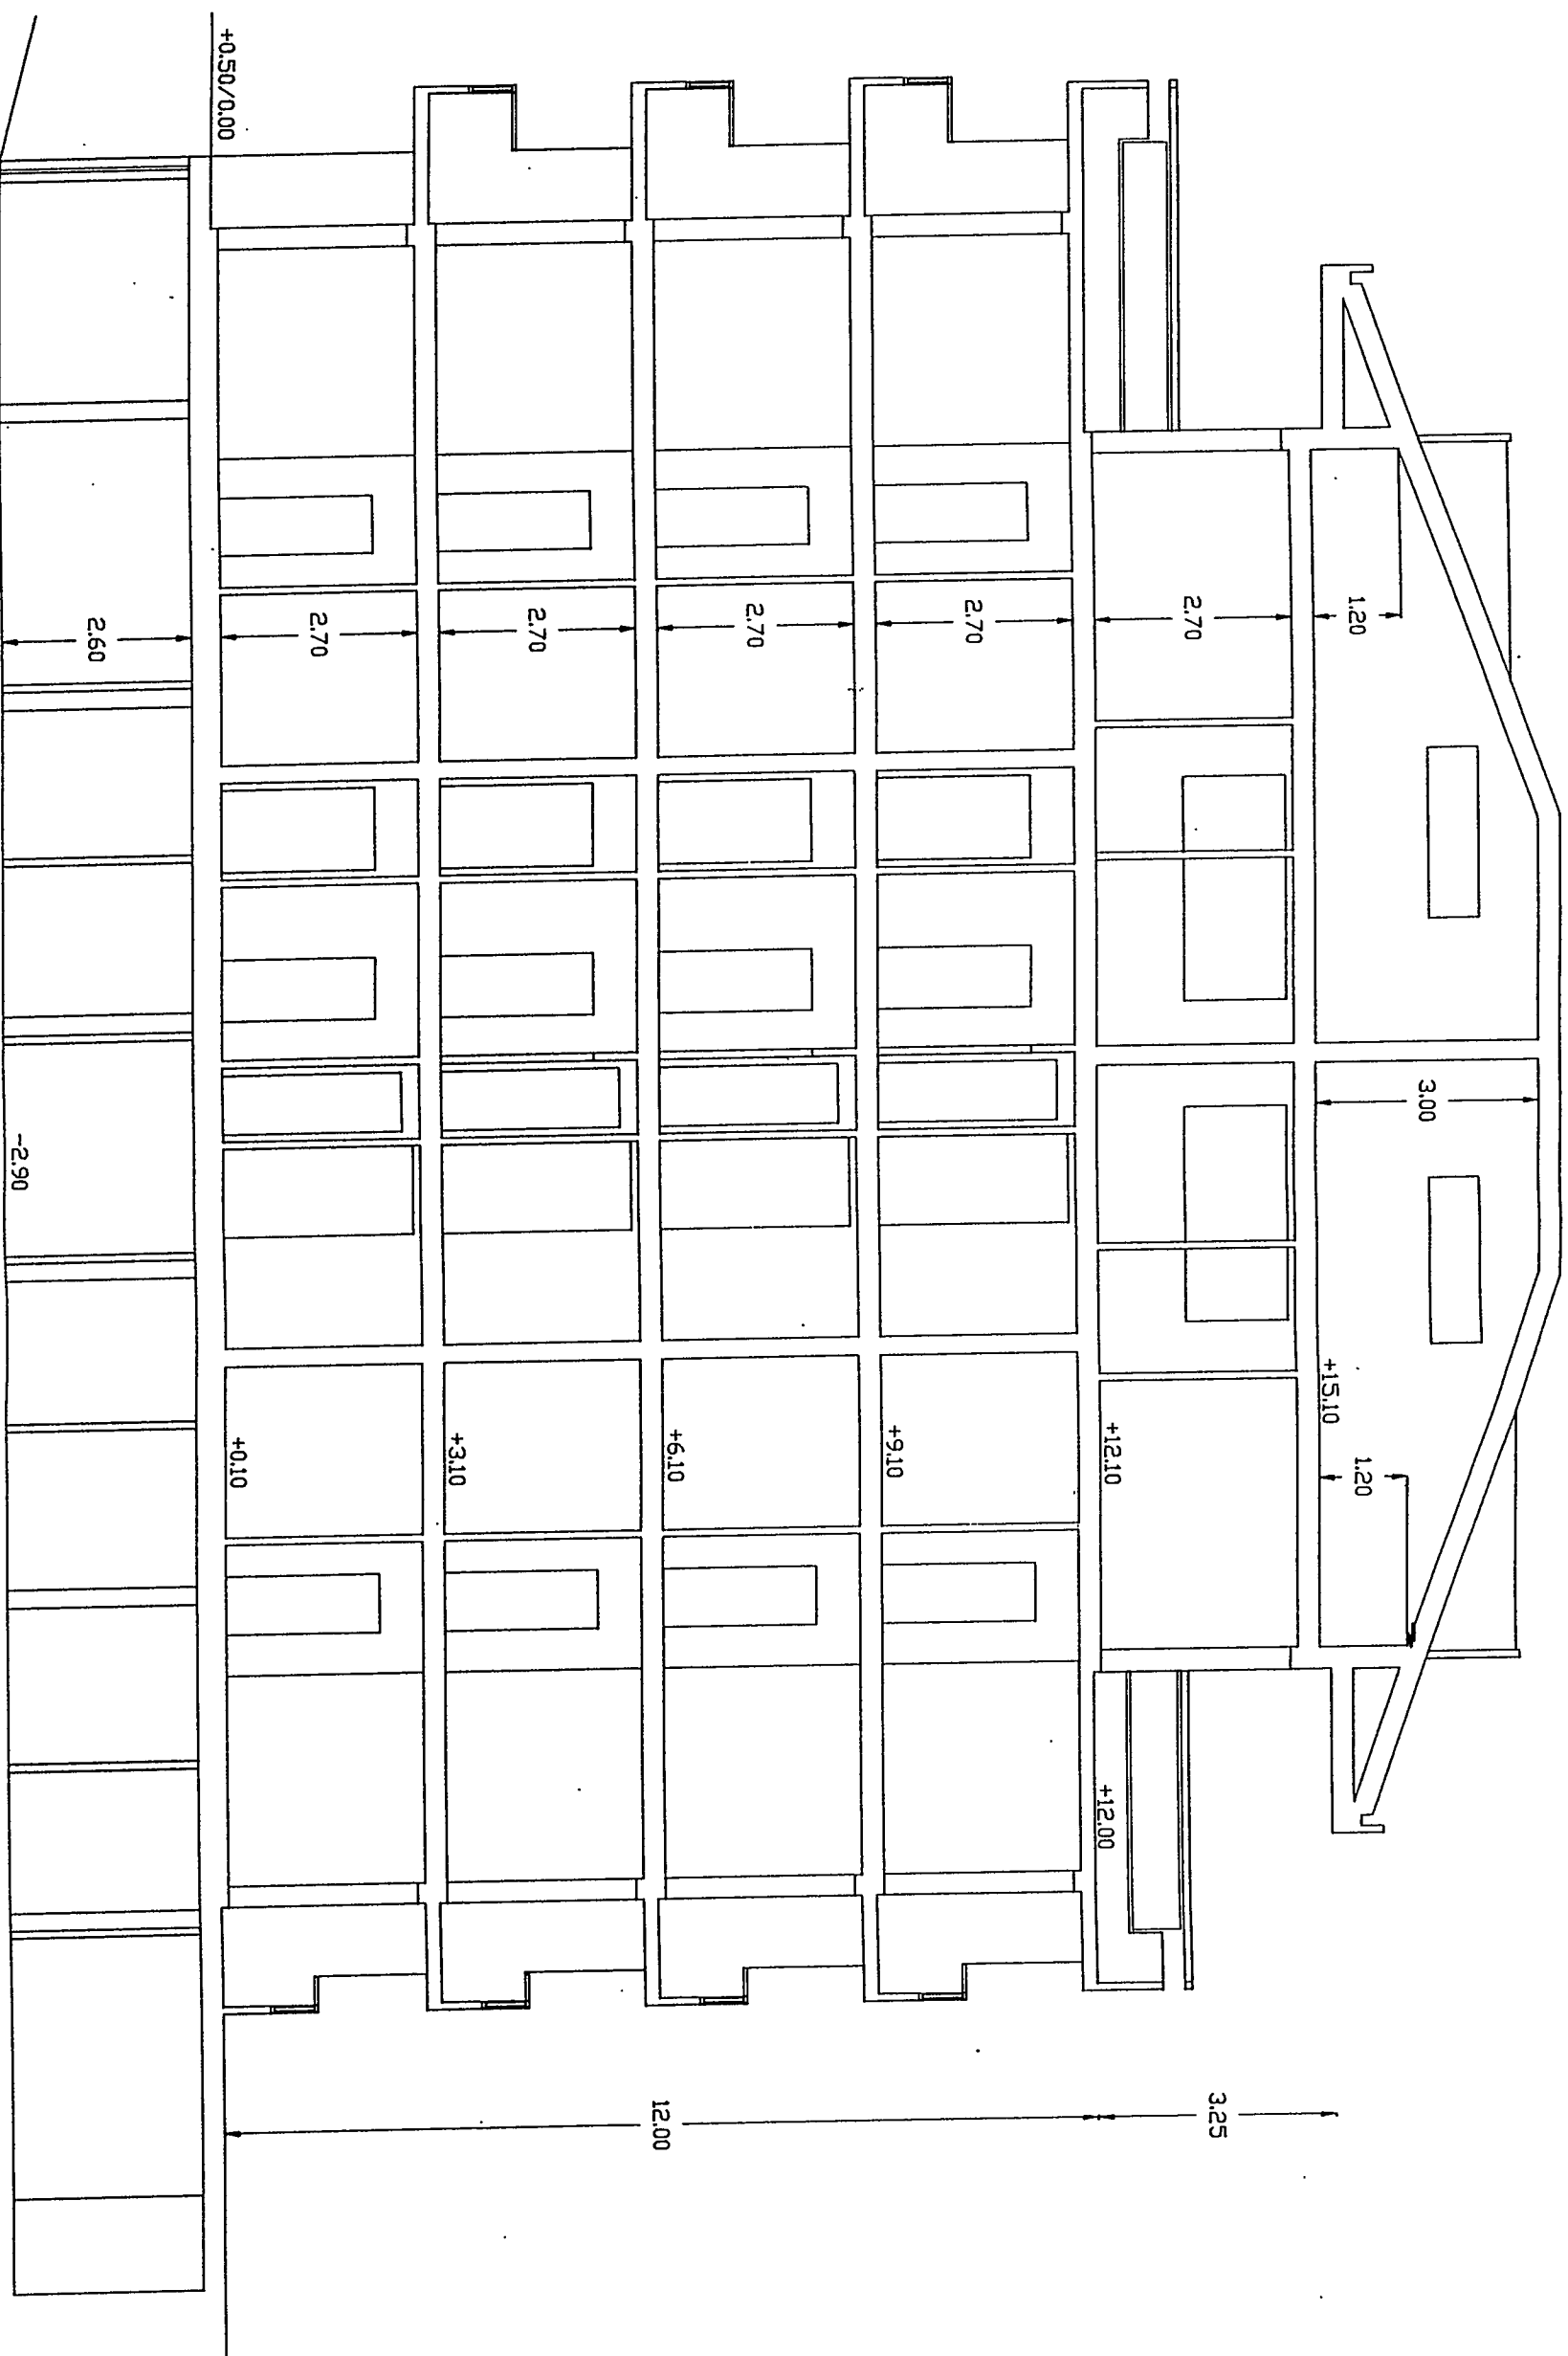


Tavola 15 SEZIONE AA' dis. 1:100
I.A.DE.MA. Fabbricato 3
Variante al progetto della
conc. ed. n. 346 del 21 Ottobre 91

