

11 FEB. 1995



CONSULENZA
IMMOBILIARE E
PROGETTAZIONE

STEP Srl
54033 CARRARA (MS)
TEL. 0585 70536/777706
TEL FAX 0585 70551

GIUNTI GEOM MAURIZIO

PROGETTO PER LA REALIZZAZIONE DI UN FABBRICATO
PER CIVILE ABITAZIONE DA COSTRUIRSI IN LOCALITA'
SAN LUCA CARRARA IN VIA PROVINCIALE

COMMITTENTE

VOLPI FABRIZIO

OGGETTO

SEZIONI

TAV

3

PROGETTISTA

COMMITTENTE


NOTE

DATA


01/12/94

SCALA 1:100

SOSPESO

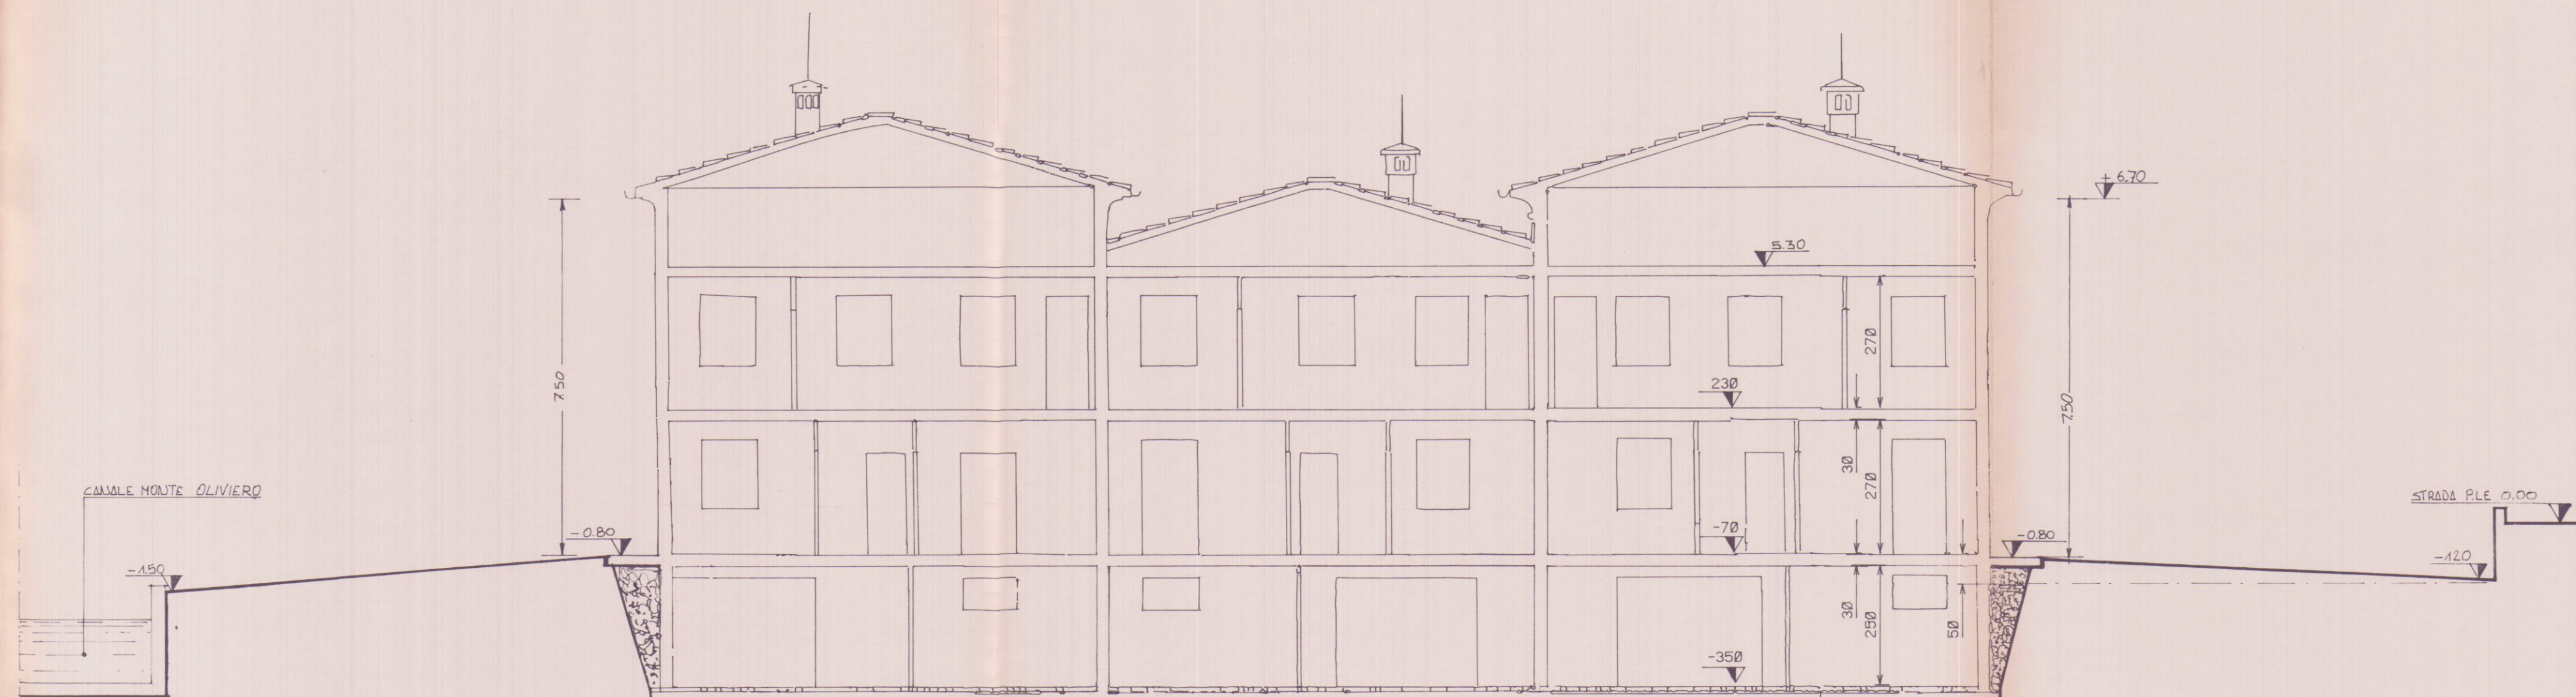

SEZIONE "A-A"

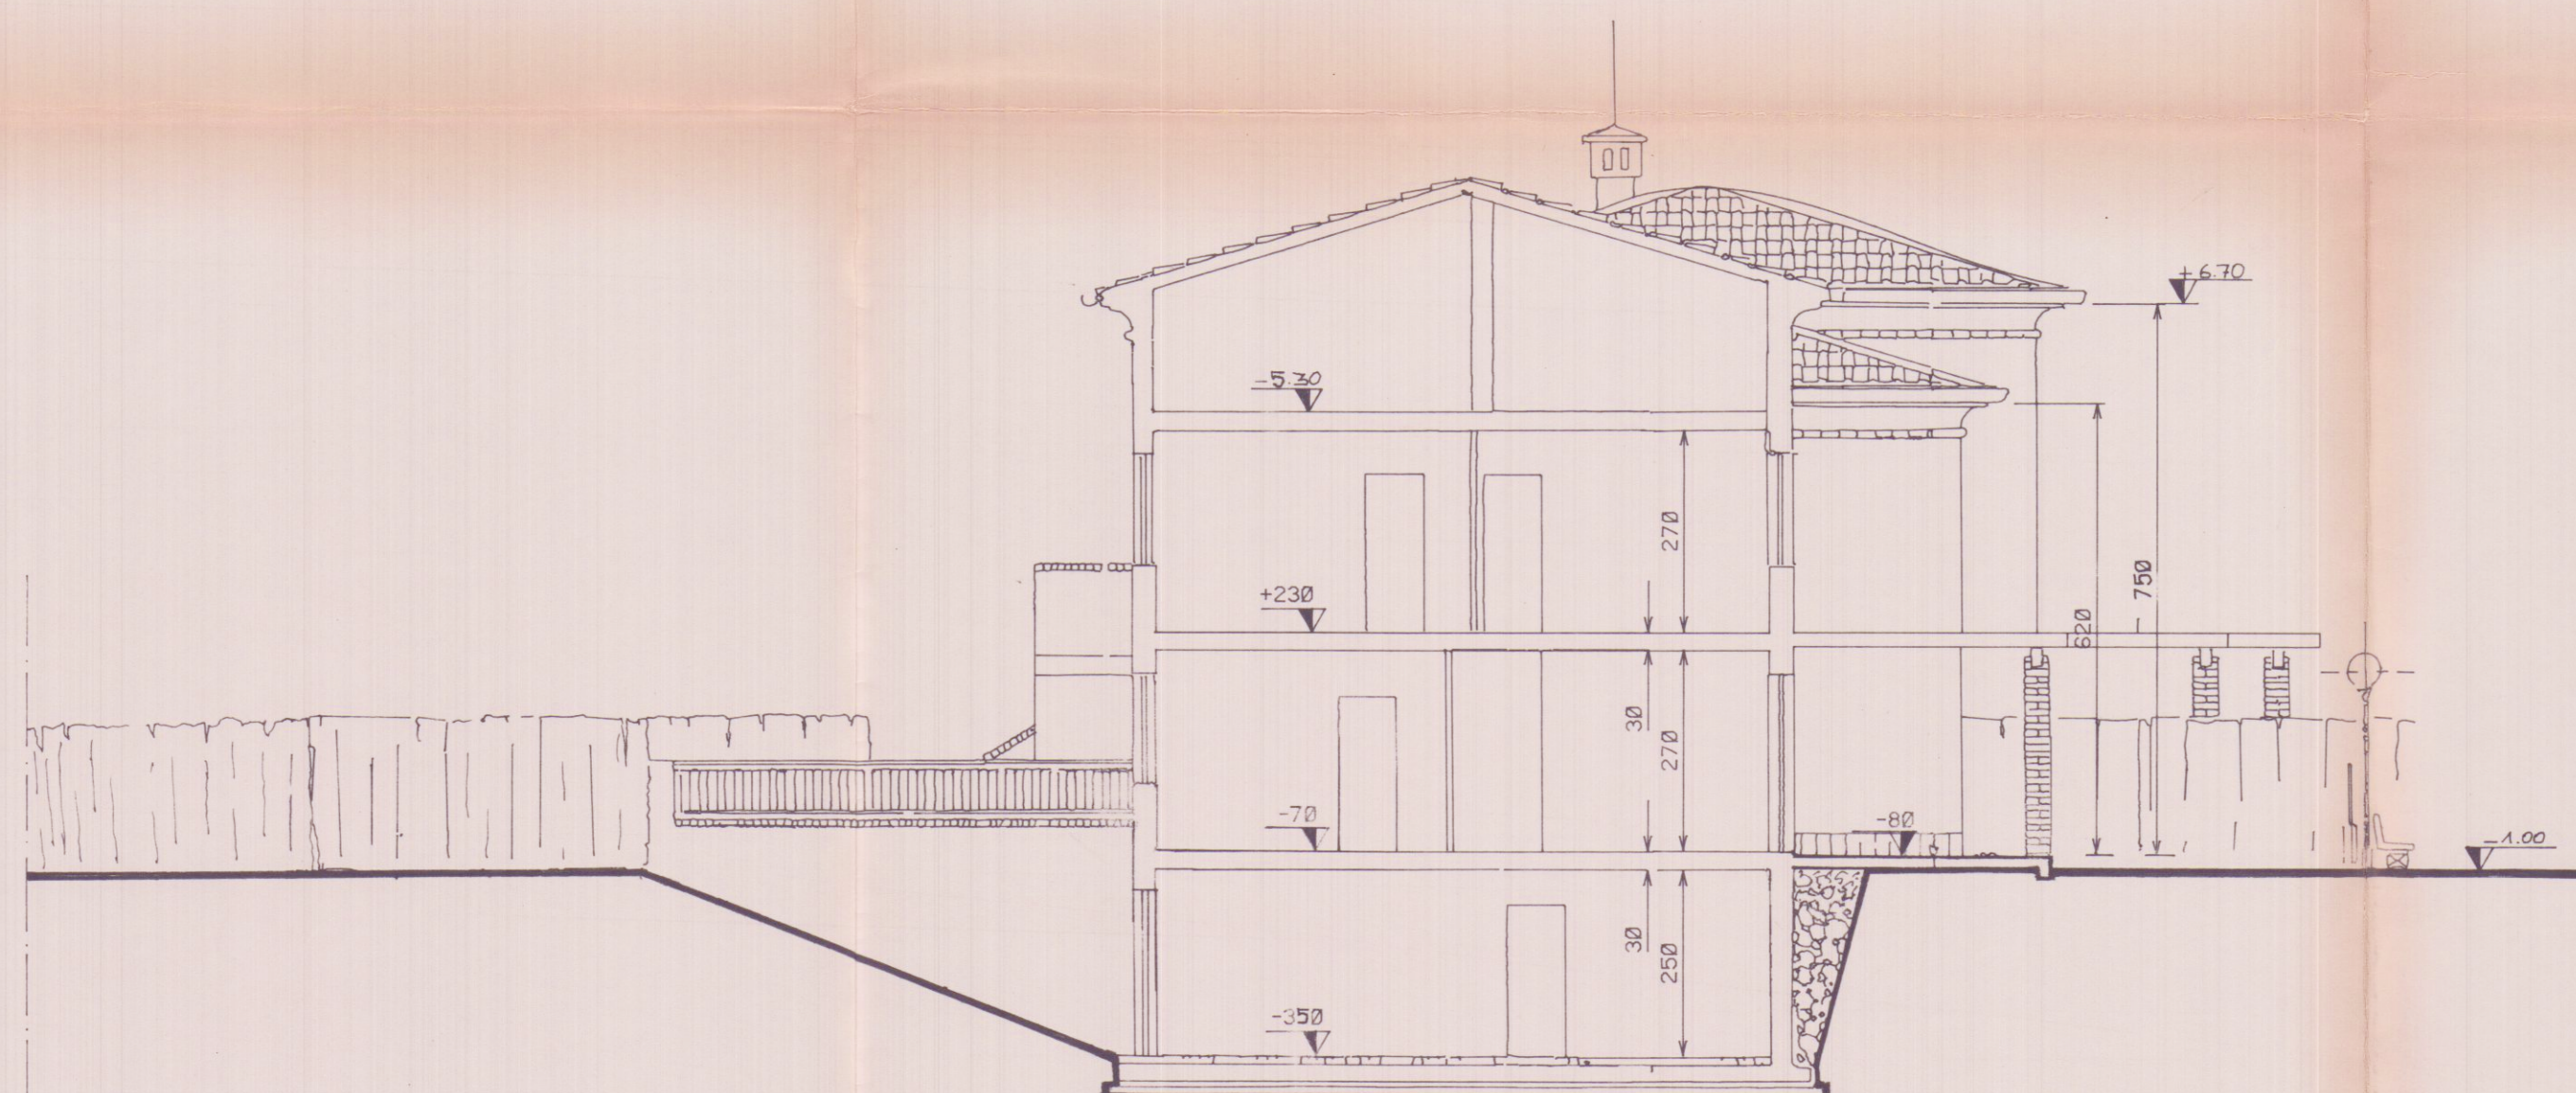

SEZIONE "B-B"