

DOTT. FILIPPO MENCONI

ARCHITETTO

STUDIO	VIALE C. COLOMBO, 11 - 54036 - MARINA DI CARRARA - TEL. 0585 - 631854
UFFICIO	VIA M. D'AZEGLIO, 3 - 54033 - CARRARA - TEL/FAX. 0585 - 70535
	P. IVA 00673350450 - c.f. MNC FPP 61C07 B832V

Al sig. Sindaco del comune di Carrara

Sportello SUAP all'attenzione geom F. Andreani

Oggetto: relazione tecnica di variante finale

La presente variante in corso d'opera, con valenza di variante finale si rende necessaria in quanto la ditta Bertazzoni Ascensori ha deciso di installare all'interno dei lotti di sua proprietà, in particolare il lotto D2 distinto al NCEU del Comune di Carrara Al foglio 86 mappale 548 sub 4, un ascensore per accedere al primo piano.

Nella Scia presentata in data 11/10/2012 erano stati presentati tuttavia tutti gli elaborati necessari alla predisposizione dell'ascensore stesso, quali:

- deposito presso il Genio civile del calcolo strutturale relativo alla fossa ed alla incastellatura
- impianto elettrico già dimensionato e predisposto alla installazione dell'ascensore.

L'ascensore, come da schemi costruttivi allegati e certificato di collaudo è del tipo a funi e pertanto non soggetto alle normative antincendio relativi agli impianti di sollevamento idraulici ad olio

Si fa notare che erroneamente nella SCIA del 11/10/12 era stata indicata come SUL al piano primo la superficie occupata dall'ascensore stesso, pertanto con tale variante si ha una riduzione di SUL pari a 4,81 mq.

Carrara, martedì 11 giugno 2013

Il tecnico incaricato
303
Sezione
A/a
MENCONI
Filippo




Bertazzoni ascensori Srl


Variante finale

Documentazione fotografica

ASCENSORE PT

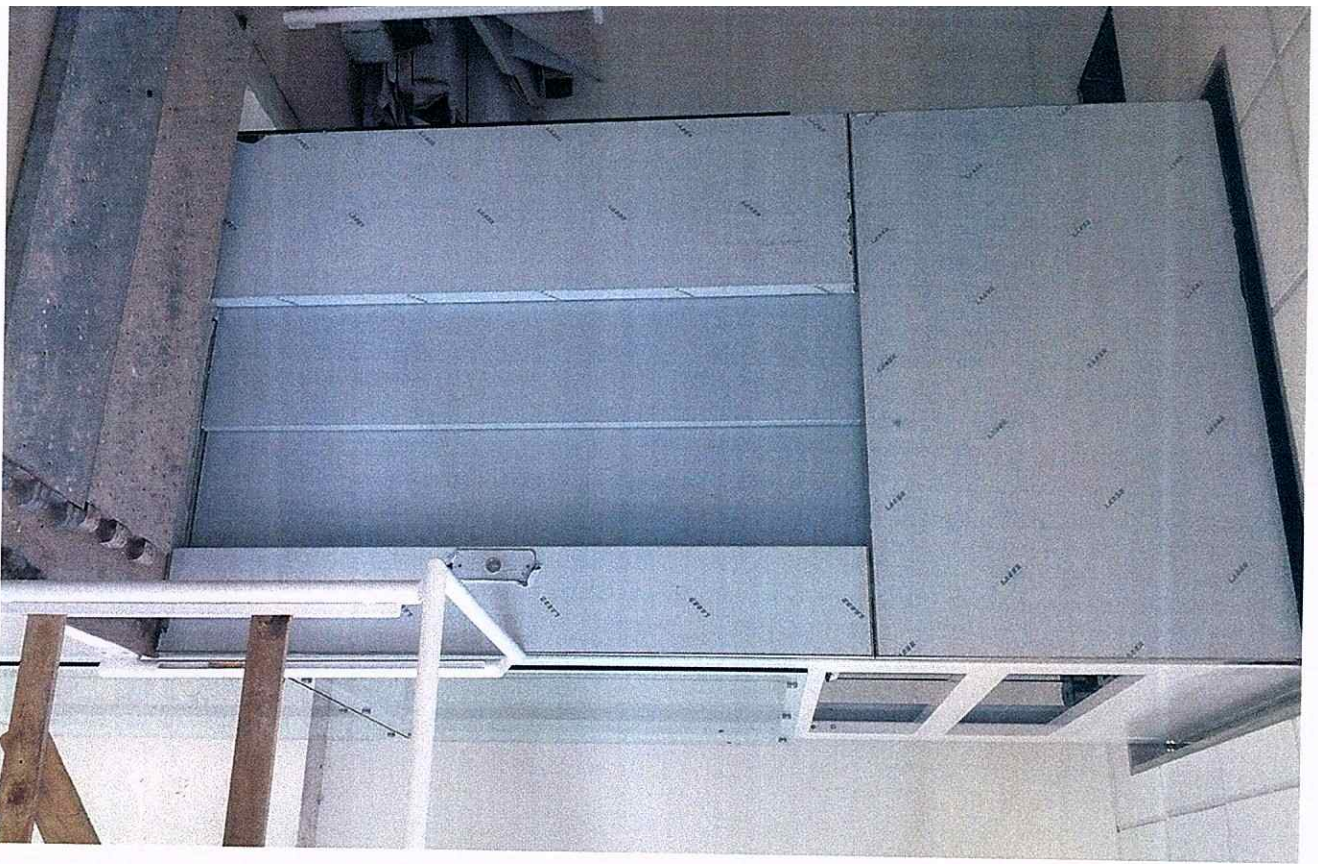

ASCENSORE PT

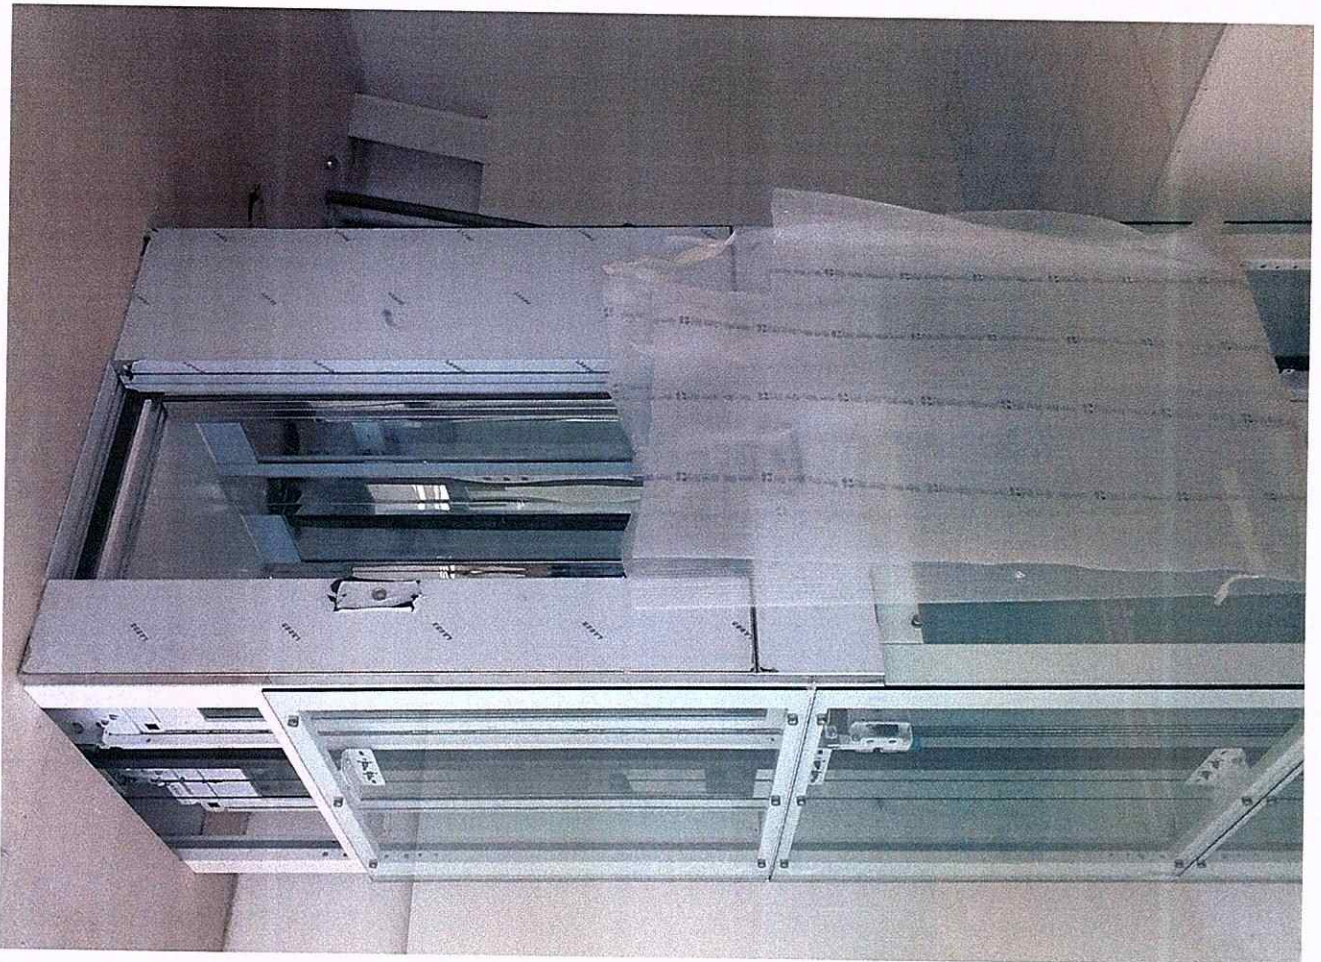




SERVIZI PT.



OFFICI PT

Office PT

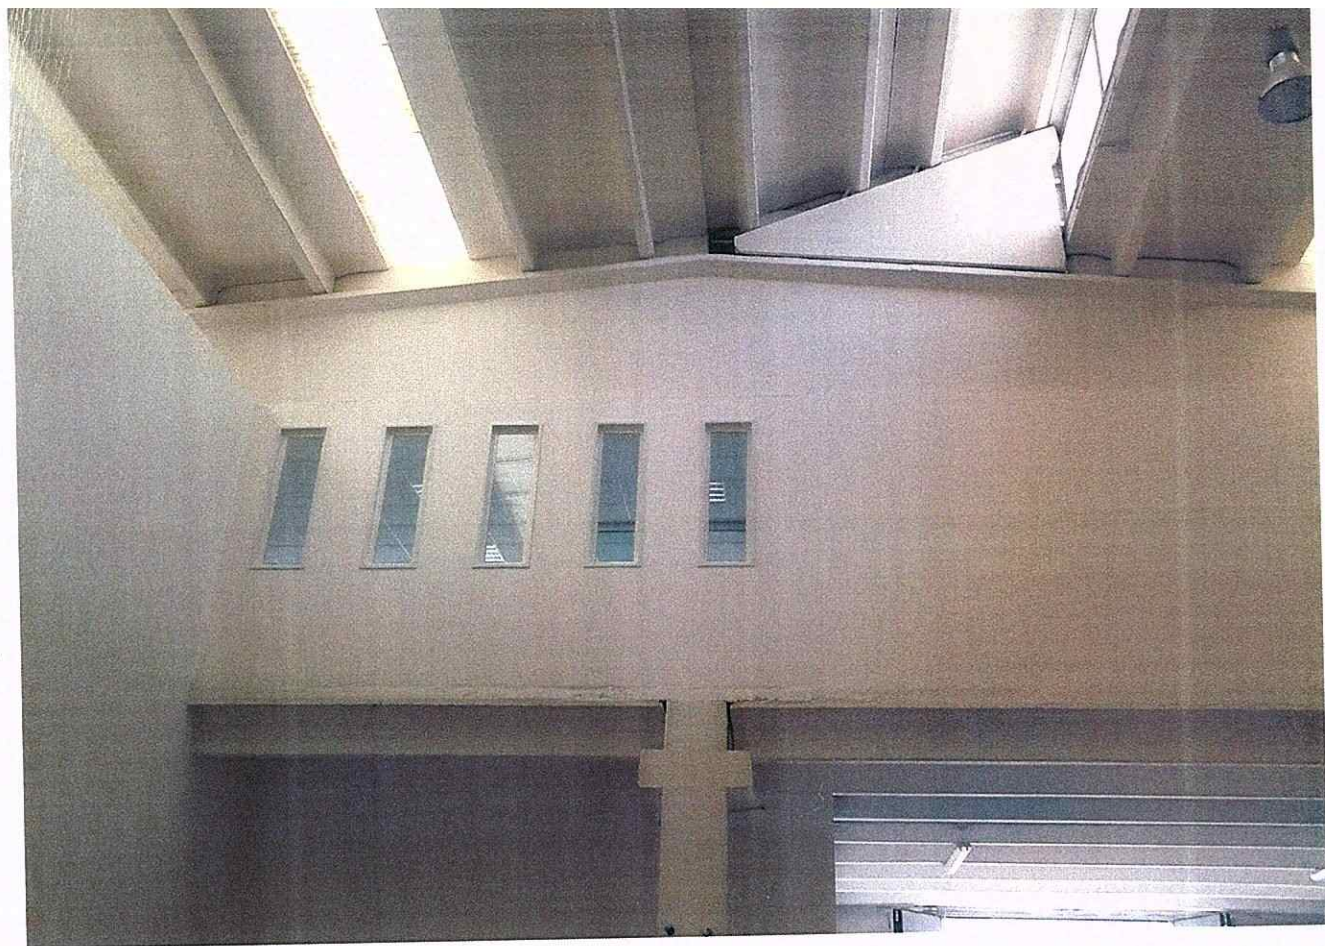

Office PT



Ordinante

Intestazione **MENCONI FILIPPO, BELLONI
FLORIANA**

Conto **4588331**

Beneficiario

Intestazione **COMUNE DI CARRARA PER DIA**

IBAN **IT29Y0611024500000021128090**

Banca **CASSA DI RISPARMIO DI
CARRARA SPA**

Importo EUR	80,00
Stato	in accettazione
Data inserimento	11/06/2013
Data accredito	13/06/2013
Data valuta addebito	12/06/2013
Commissioni e spese	nessuna
CRO	45785430310
Causale	VARIANTE BERTAZZINI ASCENSORI SRL LOTTO DI E D2 COSVAP

Disposizione effettuata da Internet Banking il 11/06/2013 11:40

Caratteristiche tecniche

N° 1 ascensore per persone, a norma EN 81.1/08 DPR N° 162 del 30 Aprile 1999 - Attuazione Direttiva Ascensori 95/16/CE e conforme alla legge n° 13/89.

Portata Capienza	480 Kg - 6 Persone.	
Velocità	1,00 m/s con livellamento di precisione e dispositivo di rilevamento automatico.	
Corsa	4830 mm circa	
Fossa	1150 mm circa	
Testata	3300 mm circa	
Fermate – Servizi	2 - 2	
Accessi	1 sullo stesso lato	
Argano Motore	In alto dentro il vano	
Vano di Corsa	In incastellatura metallica	
	Larghezza 1720 mm	Profondità 1580 mm
Alimentazione	Alternata Trifase 380V 50Hz	
Azionamento	MRL EmmePi- Elettric -Gearless VVVF	
Inserzioni orarie	90 Rapporto d'intermittenza 40%	
Manovra	Manovra automatica a Pulsanti	
Segnalazioni luminose:	Ai piani Occupato Allarme ricevuto Display e frecce direzionali	In cabina Posizione Allarme inviato Sovraccarico
Segnalazioni acustiche:	Gong per cabina al piano	
Impianto citofonico:	Citofono tipo parla/ascolta incorporato nel pannello di comando in cabina, collegato con apparecchio posto nel locale macchine	

Cabina

In lamiera di acciaio ad alta resistenza e trattata contro la corrosione

Dimensioni:

Larghezza	1000 mm
Profondità	1220 mm
Altezza	2150 mm

Pareti interne

N° 2 pareti laterali in cristallo e carterizzazione centrale in acciaio inox lucido a copertura dell'arcata

Parete di fondo con specchio a tutta altezza

Pavimento

In lamiera d'acciaio con predisposizione per rivestimento in marmo spessore 12 mm

Illuminazione

Faretti a led

Cielino

In acciaio inox lucido

Porta di Cabina

Automatiche telescopiche a due pannelli scorrevoli in lamiera di acciaio

Larghezza **800 mm** Altezza mm **2.000**

Porte di Piano

Automatiche a due ante scorrevoli in lamiera di acciaio rivestita in acciaio inox lucido, con apertura telescopica, accoppiate alle porte di cabina.

Larghezza **800 mm** Altezza mm **2.000**

Telaio di Piano

Standard con dimensione 100 mm in lamiera di acciaio

Stipiti laterali e architrave, rivestiti come le porte di piano e muniti di targhetta per l'identificazione del piano di arrivo.

Guide di cabina:

Profilati d'acciaio a T, ancorate alle pareti del vano a mezzo di staffe opportunamente dimensionate.

Finiture varie:

Le placche delle bottoniere di piano, sono in acciaio inox

Varie:

Combinatore telefonico bidirezionale (linea telefonica esclusa) che garantisce l'intervento dei soccorsi in caso di intrappolamento contro usi impropri

Pesatore contro i sovraccarichi, che garantisce protezione all'impianto contro usi impropri

Un castelletto di protezione verniciato RAL 9003 per vano ascensore composto da montanti autoportanti, appoggiati nella fossa vano, con travature di collegamento degli stessi e dei pannelli di recinzione in cristallo VISARM trasparente

N.B. Le lamiere da noi utilizzate per la realizzazione delle nostre strutture metalliche è corrispondente a quanto riportato nelle "Norme Tecniche sulle Costruzioni – DM 14/01/2008", nello specifico vengono utilizzati laminati secondo UNI EN 10025-2 del tipo S 235.



Lotto D1-D2

Spett.le **BERTAZZONI ASCENSORI SRL**
VIA MARTIRI DI CEFALONIA 15
54100 – MASSA (MS)

Massa, lì 03.05.13

Sistema di Qualità certificato secondo la norma **UNI EN ISO 9001:2008**
Certificato n° 9102.BEAS -Sistema di Qualità approvato secondo l'allegato XIII Direttiva Europea 95/16 recepita con il D.P.R. 30/04/99 n. 162
Certificato nr. 9102.BEAS rilasciato da IMQ S.p.a.- Via Quintiliano, 43 – Milano - Nr. di identificazione; 0051







Tipo ascensore	ELETTRICO
Marca	BERTAZZONI ASCENSORI
N° fabbricazione	CTR 3263
Installazione	VIA FRASSINA 65 – CARRARA (MS)
Anno di Installazione	2013

DICHIARAZIONE CE DI CONFORMITÀ

SI DICHIARA CHE L'ASCENSORE IN OGGETTO È STATO PROGETTATO ED INSTALLATO IN CONFORMITÀ AL:

- ☒ **DPR 162 DEL 30/04/99 RECEPIMENTO DELLA DIRETTIVA EUROPEA 95/16/CE)**
- ☒ **NORME TECNICHE DI RIFERIMENTO: EN 81-1:-2010 (EN 81-1:1998+A3:2009).**

Bertazzoni Ascensori S.r.l.
GIANLUCA BERTAZZONI

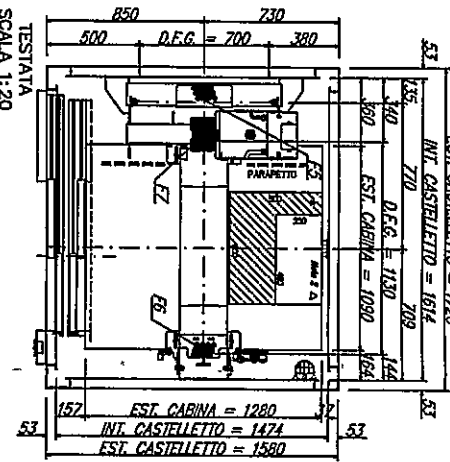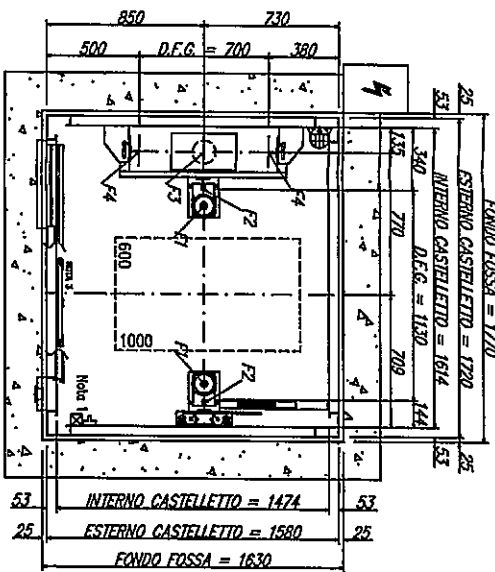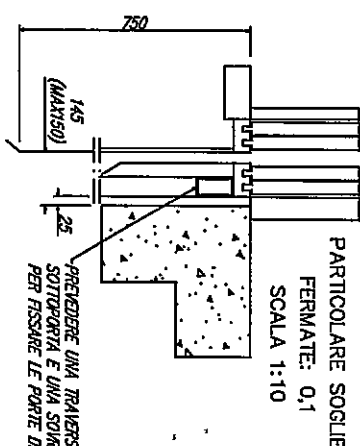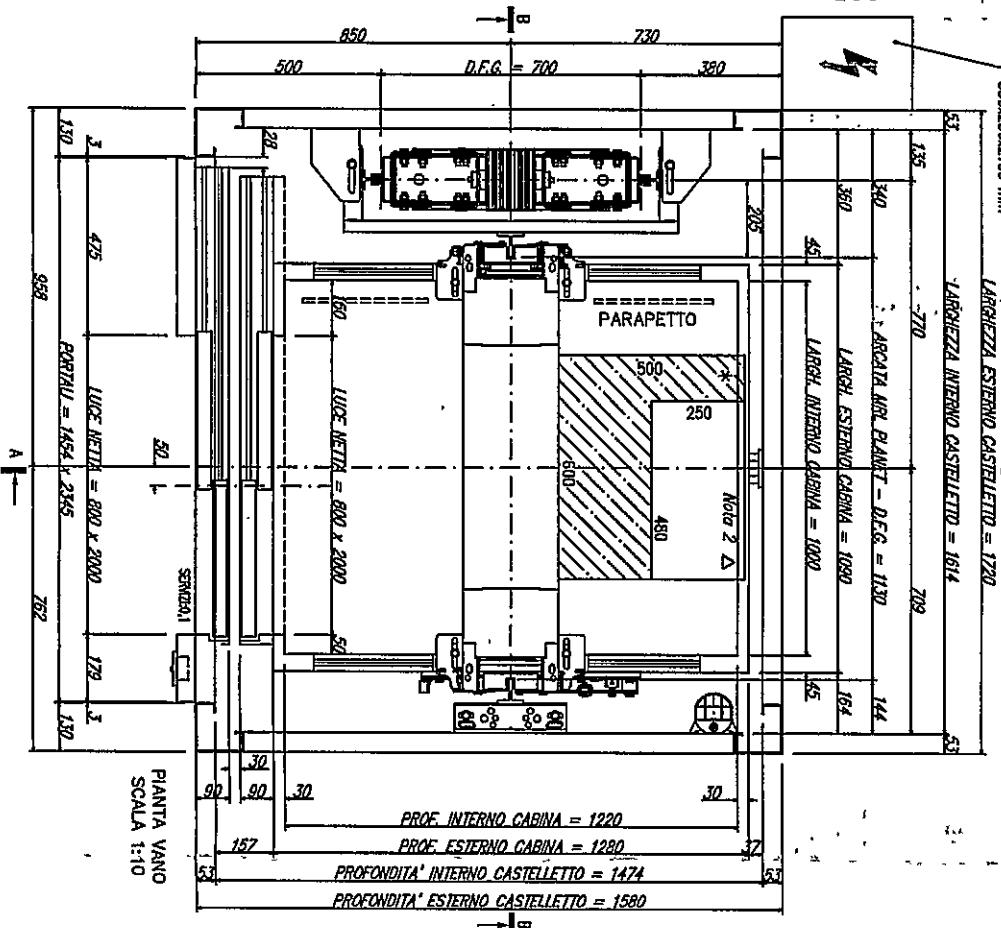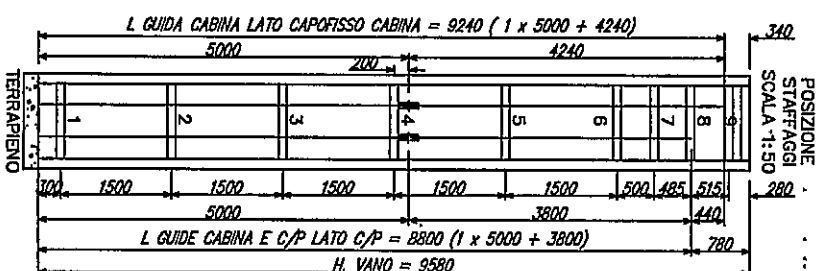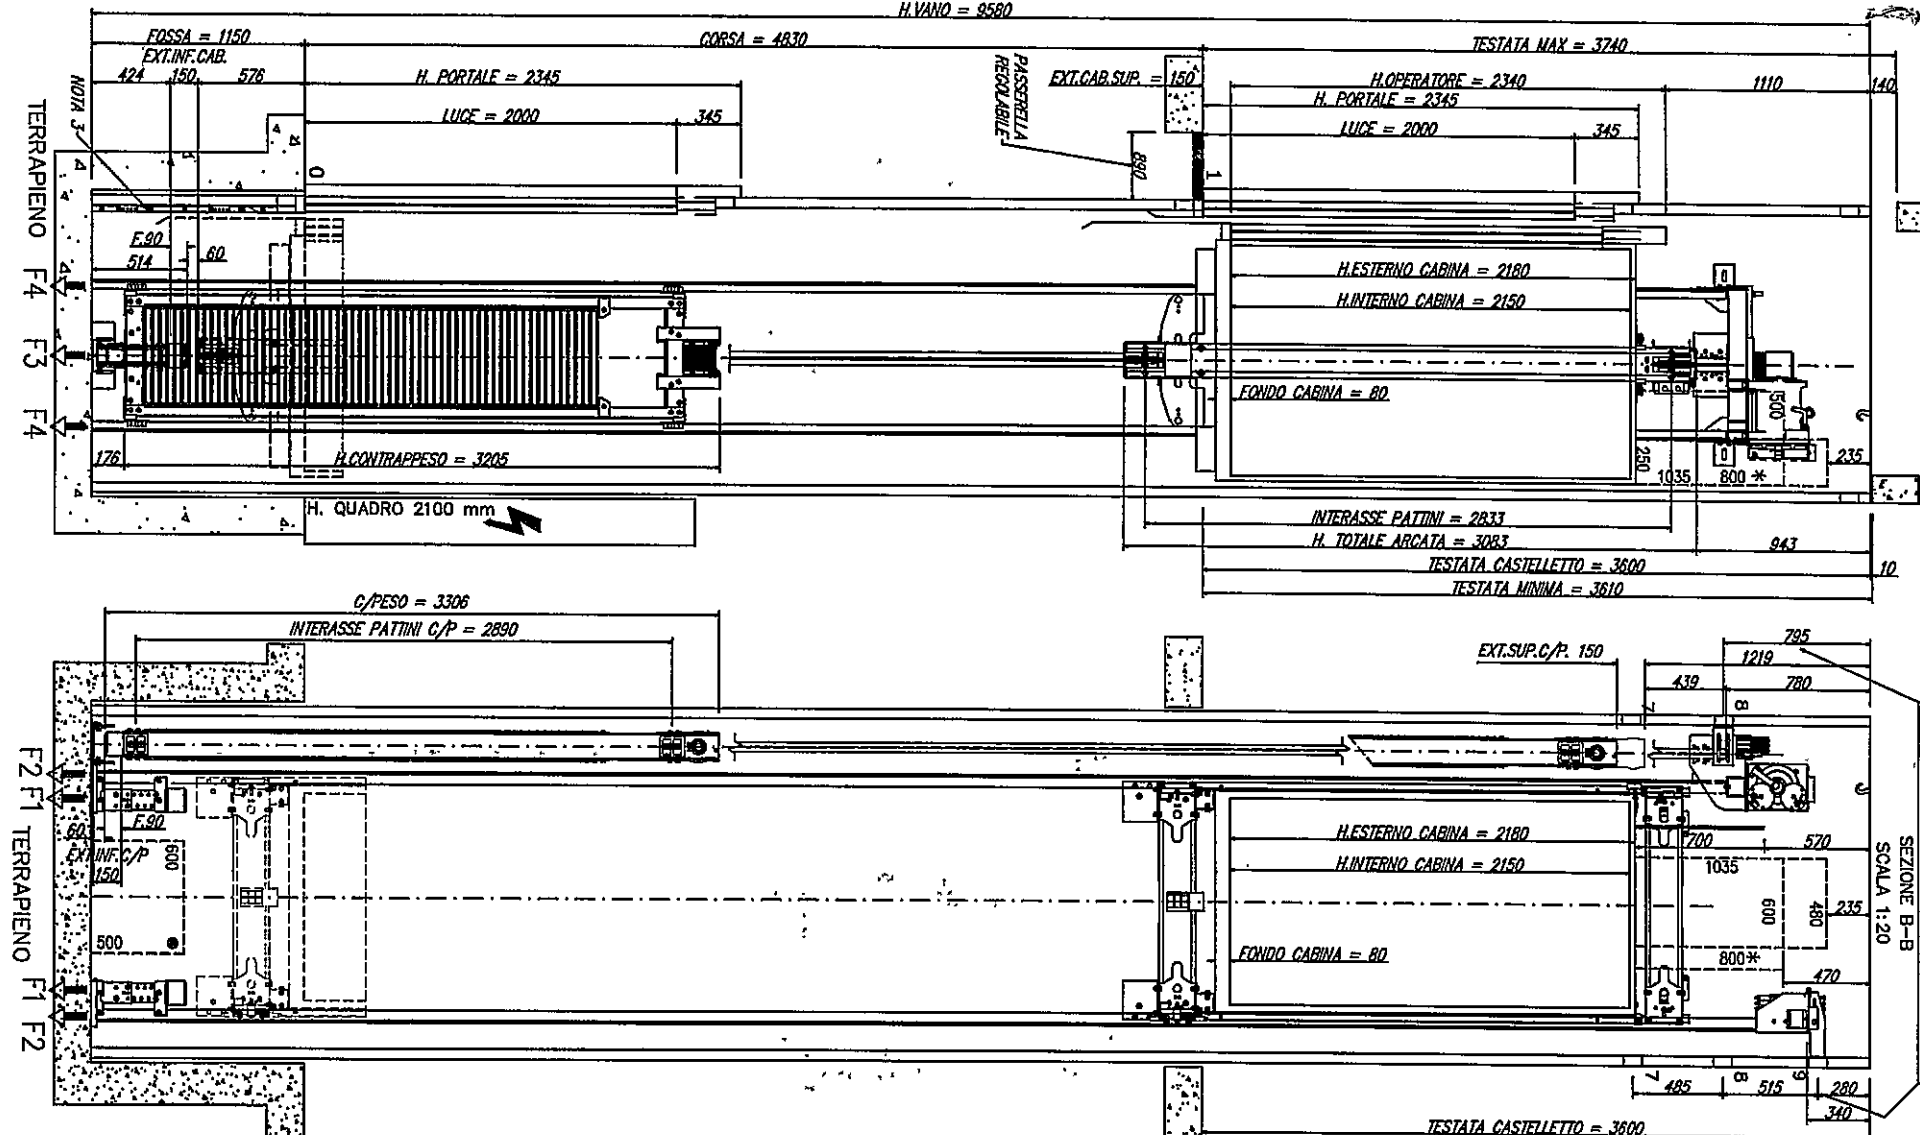[illegible][illegible]

CARATTERISTICHE IMPIANTO					
POTENZA kg	480	CAPACITÀ PERSONE	6	SUPERFICIE CEMENTA mq	1,27
FREMI/CERCHI	2/2	TIPO VANO	CARTELLATO	OROSI UTILE m	4,50
VISCIOSE m/a	100	MET. FINISCT		TPO ARAMMENTO	VVF
POTENZA MAX IMPIANTO	4,5 kW	CORRENTE LINEA IMPIANTO kw	7,0A	CORRENTE MAX IMPIANTO	In-8,8 A
BRESONE FREDA MONTICE 400 V 50Hz		BRESONE LINEA CEMENTA V	230	DENSITA' MARCONIA Vac.	230
PLESSIDA mm	210	H. P.D.M.		QUANTITO FLUI ml	4 (STG)
GABIE CEMENTA TRO-1/A (70x55x3)		ARMATORE DORI mm	1500	H. ACCORDAZZA	7+7
GLADE PRISON-C/PS9	TS9/A	ARMATORE CORTI mm	1500		7+7
TPO MARCONIA	UNIVERSALE	PONTE DI CEMENTA	FEEDBACK	PONTE AL PIUM	FEEDBACK

ASCENSORE ELETTRICO	
ARMADIO TIPO	SUB/624/408
MARCA DI ARMAMENTO	180
POL. 20	RAPPORTO 1/1
TRQ COTE V	7-45 $\beta =$
PASSEGGIO IN BANDA mm	160
IN BLOCCHI: 19 CMC 0,3,3 D.M.; 625x160x41 mm	
IN TAPPORE: 39 CMC 0,4,0 D.M.; 625x160x41 mm	

ASCENSORE IDRAULICO	
CENTRALINA TIPO	-
POTENZA / kWh	-
PESISTE mm	-
CALORE mm	-
PALISTRO mm	-

[illegible]

DISCERNATO		CONTROLLATO		APPROVAZIONE CLIENTE:
FOGLIA	AL.	FOGLIA	M.S.	
DATA:	18.05.12	DATA:	16.05.12	FOGLIA E DATA
DATA		VORONICA		REV.
17.07.12	OROSI, TESTATA, POSIZIONE GIUDE E TRAMERE CASTELLITO			2
10.08.12	ARMANDO A DUE SPORTELLI			3
25.10.12	OROSI, TESTATA, ARMANDO A DUE SPORTELLI, DISPOSIZIONE GIUDE			4
17.12.12	ALIZZETA VIANO, SPEDIZION GIUDE, TIPO ARMANDO			5
PER CLIENTE	CIR 3263	CONMESSA-DISPERNO	CM3413	REGIO 1/4 REV.


COMITANTE:	BERTRAZZI, ASCENSORI S.r.l.	7	1	3
	VIA FRASSINA - 51023 CARRARA (MS)			
UBICAZIONE:	VIA FRASSINA			
	51023 CARRARA (MS)			

LATO 1-2 (1:30)



LATO 2-3

LATO 3-4







LATO 4-1

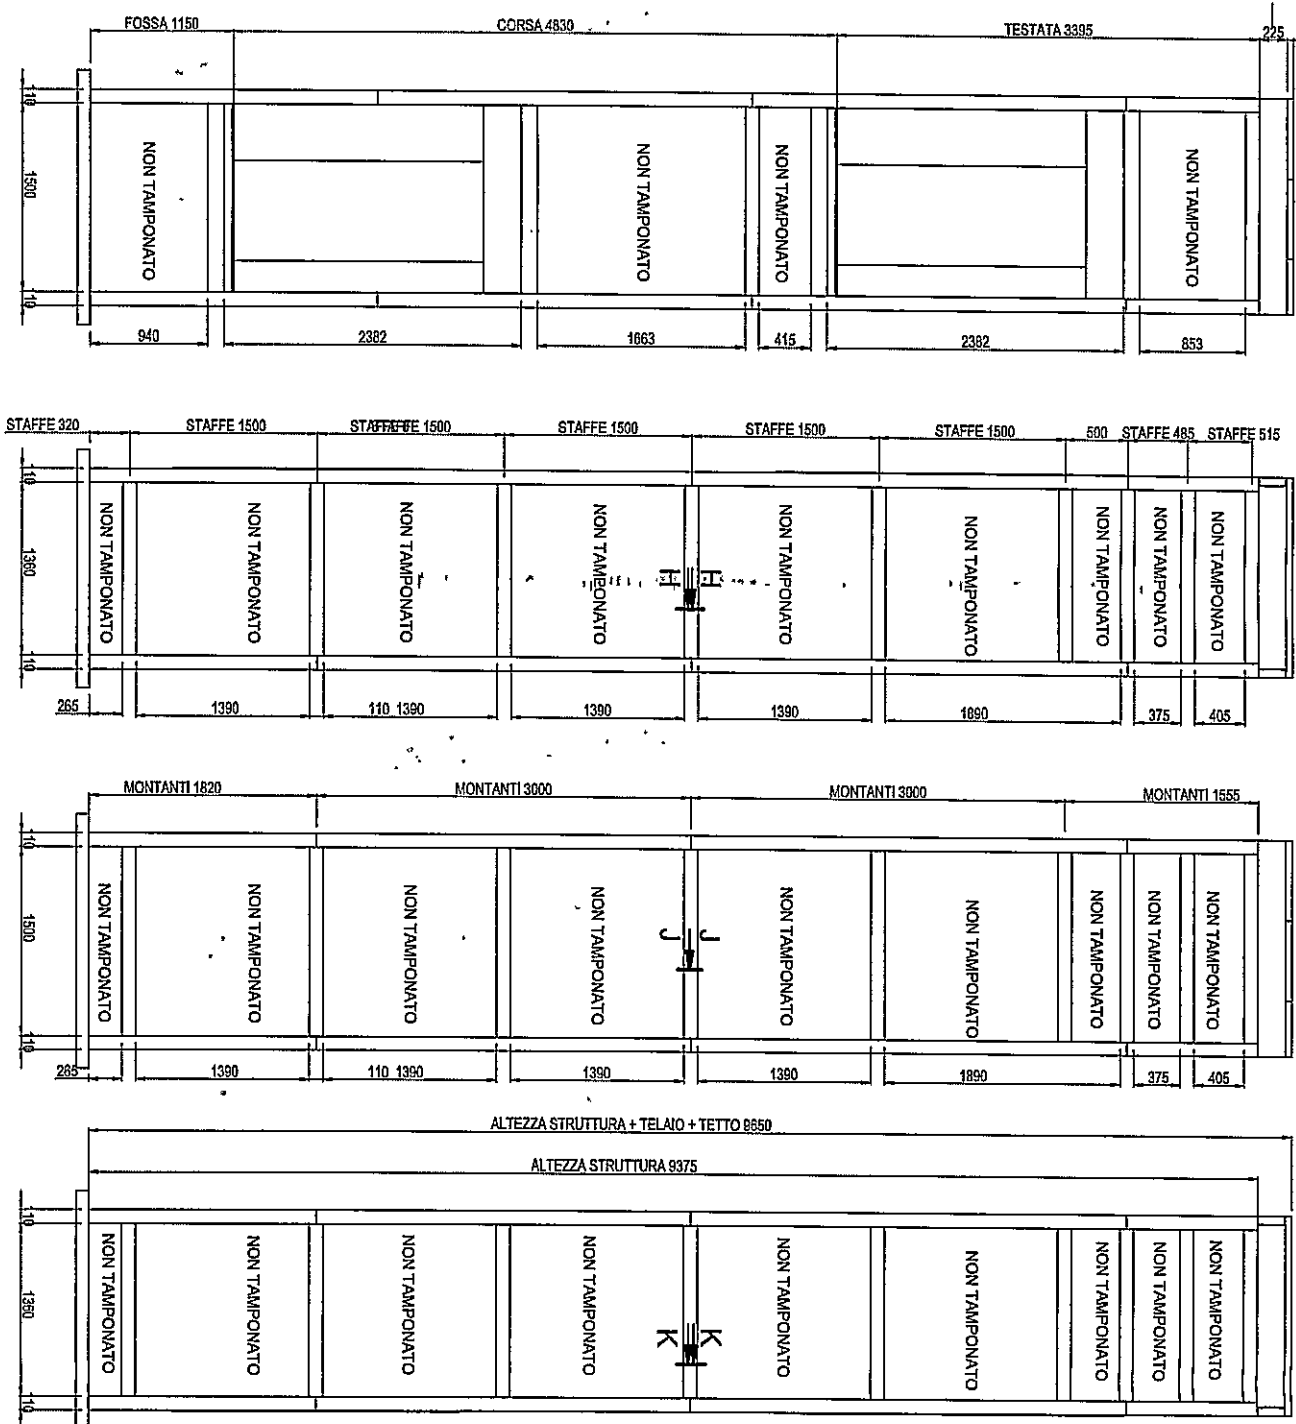

Sezione Portale

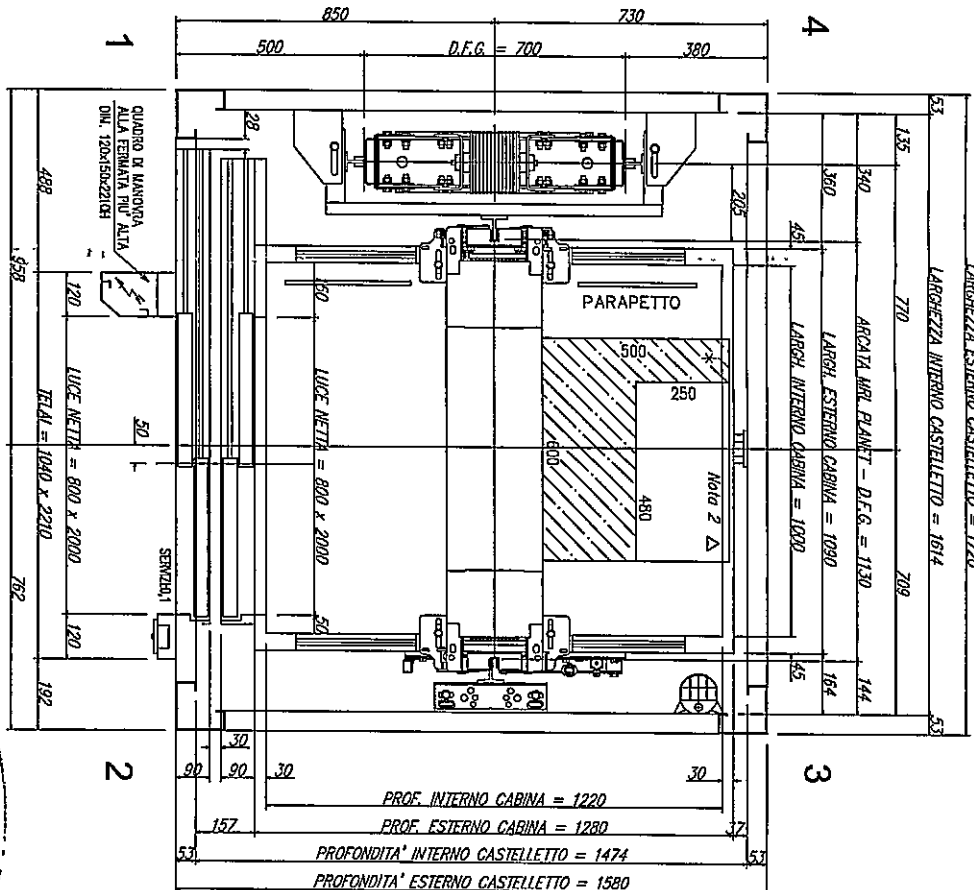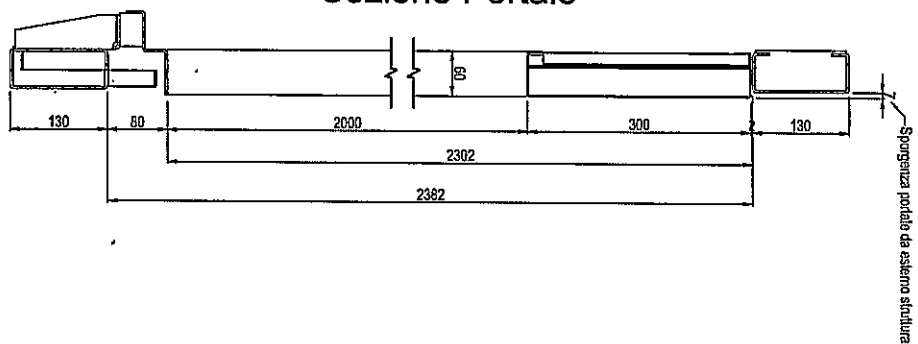

CARPENTERIA GANCI IN TESTATA

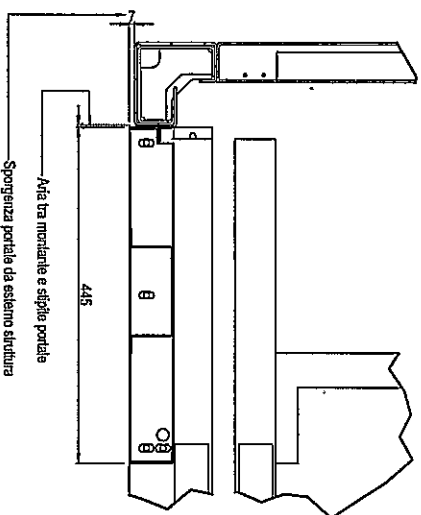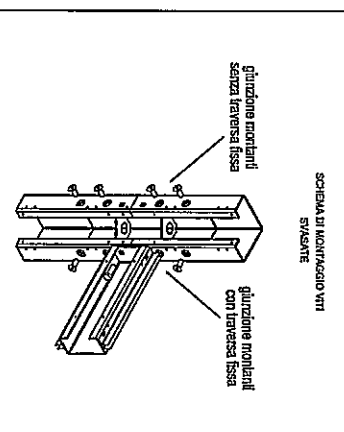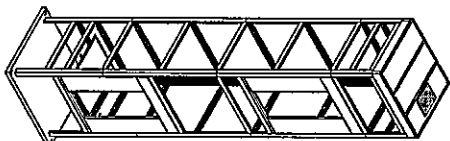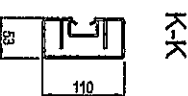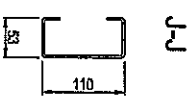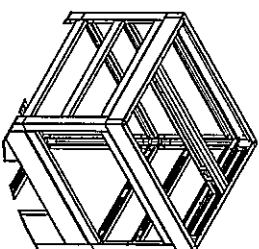

Struttura metallica tipo SIGMA
Verificata struttura tonda RAL (da comunicare)
Predisposizione per staffe ancoraggio guide
Portali di piano con spacco e supporto sospensione in acciaio
inox Lucido 7
Carpenteria ganci in testata
Tetto in lamiera semplice a pannelli sp 50mm rivolti verso alto
NB: verificare se necessario fornire porte con blocco meccanico
delle ante!!
Struttura prevista senza nessuna predisposizione per
tampornamento né tampornamento #

LA STRUTTURA DEVE ESSERE ANCORATA ALL'EDIFICIO
CON UN PASSO MASSIMO DI 4800mm.
L'ANCORAGGIO DEVE ESSERE ESEGUITO SUI MONTANTI

NR	REV.	DESCRIZIONE	DATA	FIRMA
01		aggiornamento generale	30/7/12	cl

I.C.M. IIR-components
Via Martiri di Ceretonia, 15 54100 MASSA MARITIMA (VT)
Tel. 0461/991165 Fax 0461/991165
Web: www.icm.it E-mail: info@icm.it

BERTAZZONI EZIO ASCENSORI S.r.l.
Via Martiri di Ceretonia, 15 54100 MASSA MARITIMA (VT)
Tel. 0461/991165 Fax 0461/991165
Web: www.bertazzoni.it E-mail: info@bertazzoni.it

Via Martiri di Ceretonia, 15 - Massa
Tel. N° 7522_tav1

12 GIU. 2013
COMUNE DI CARRARA