
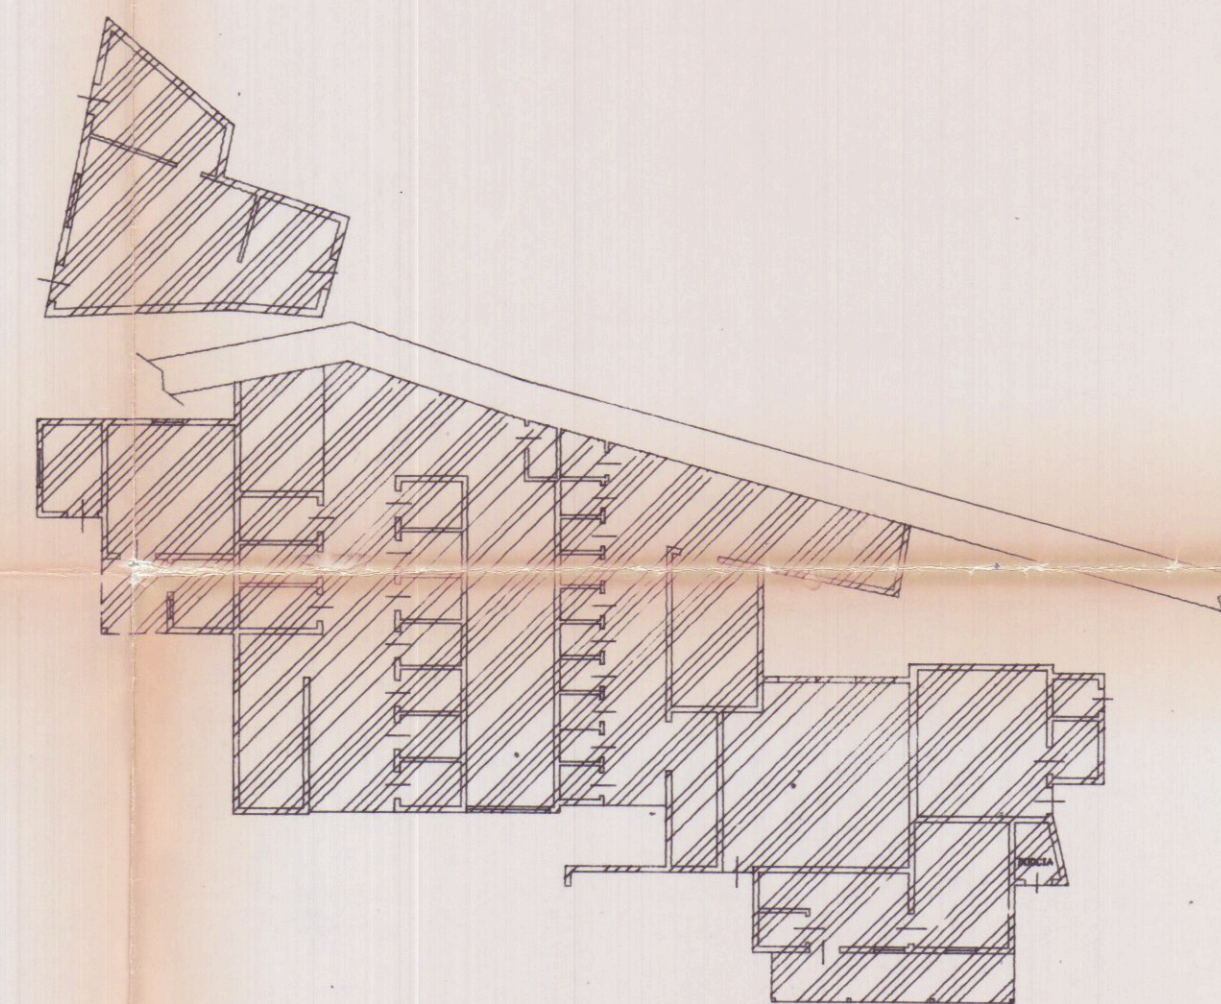
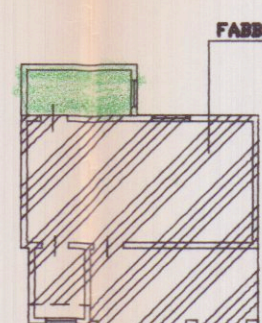
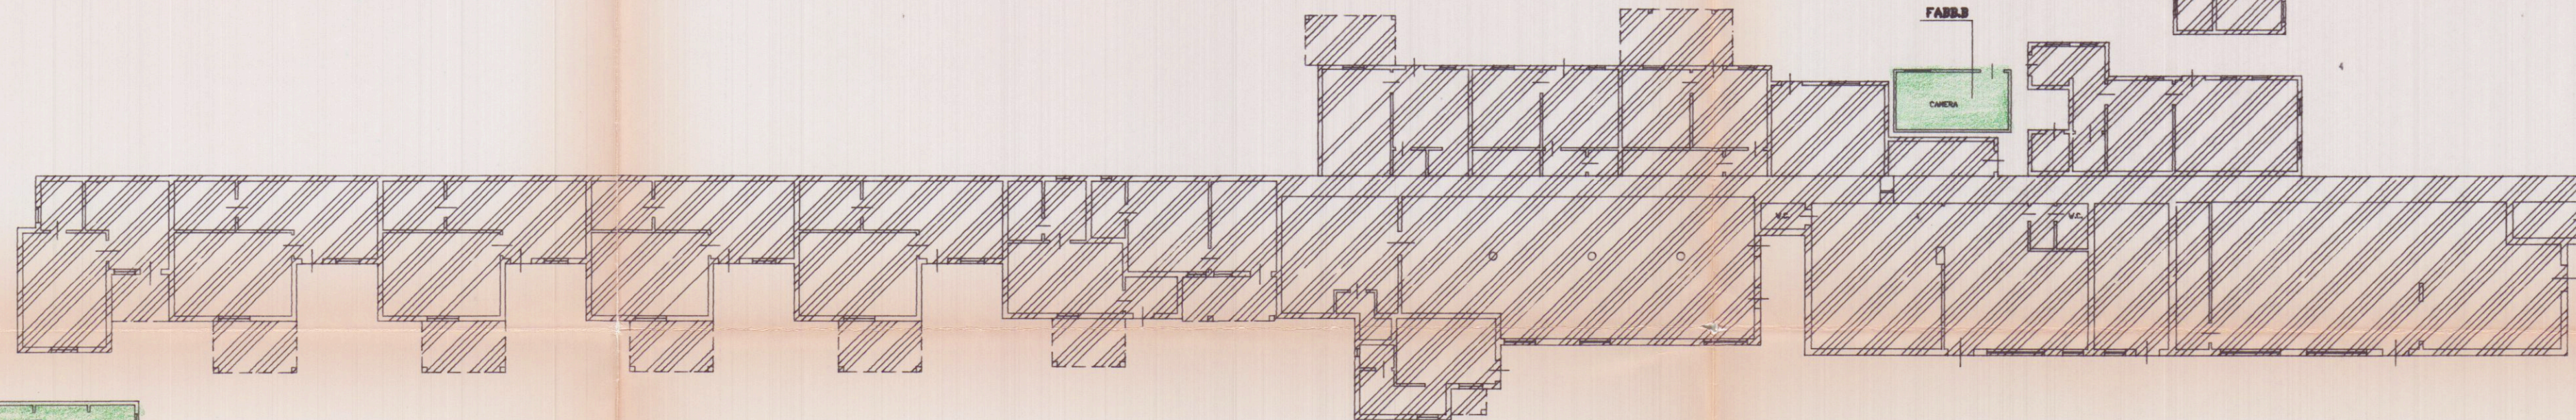
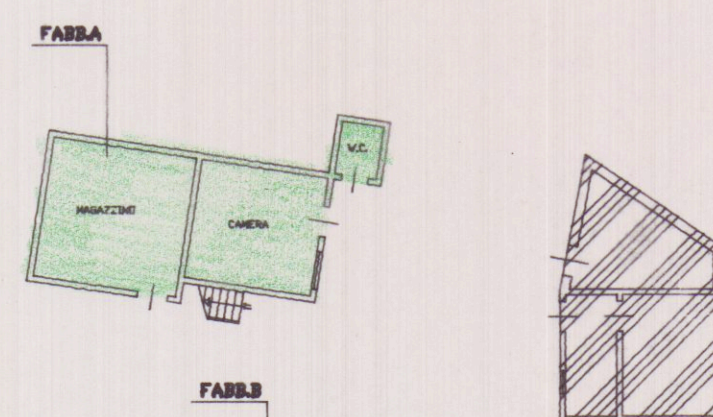
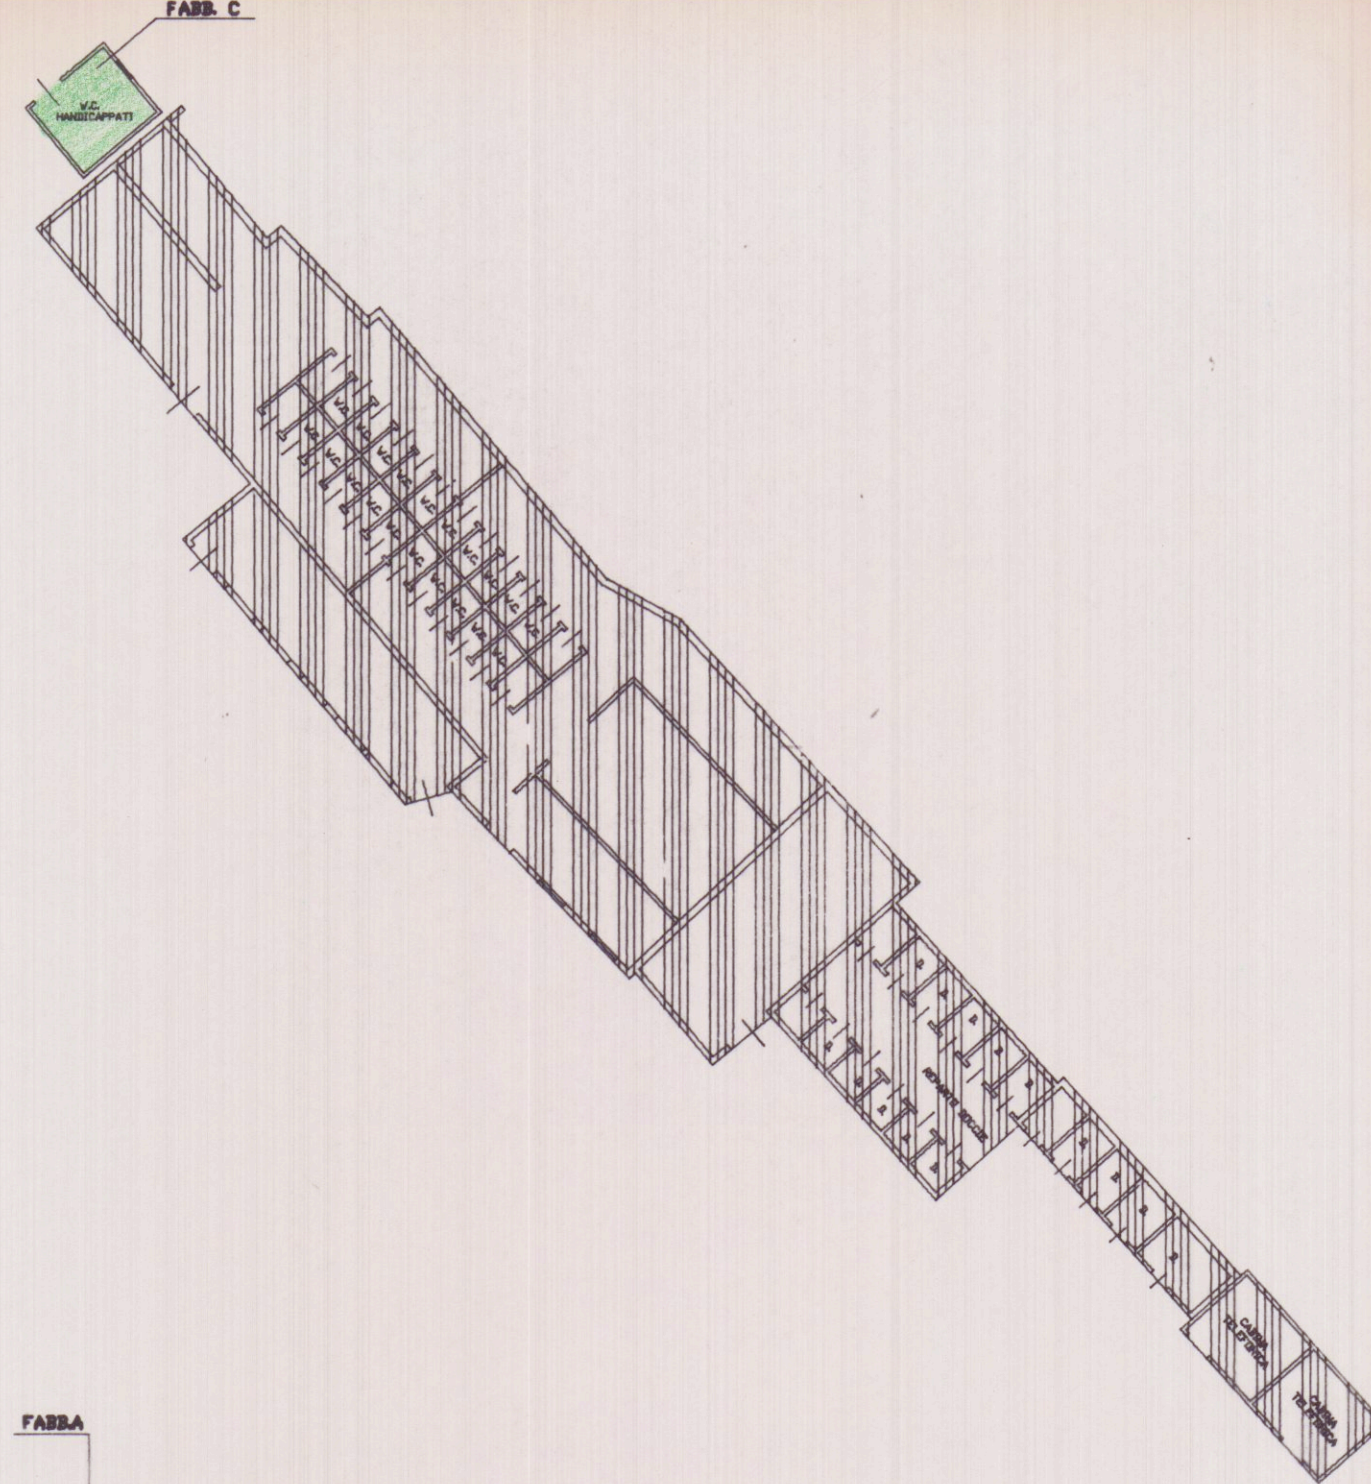
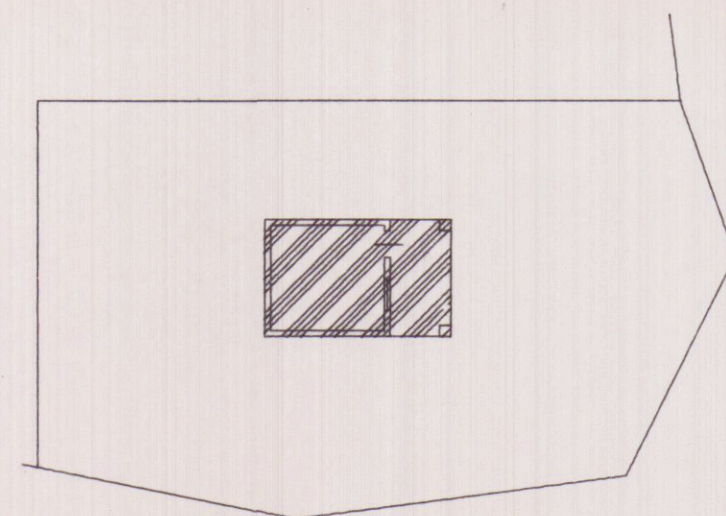


-  OPERE NON INTERESSATE DA RICHIESTA CONDONO EDILIZIO LG. ~~47785~~ 724/94
-  OPERE REALIZZATE ANTE 1993 OGGETTO DI RICHIESTA DI CONDONO EDILIZIO LG. 724/94

Geom. RICCI GIORGIO - STUDIO TECNICO - Marina di Carrara - Via Lunense n°35 - Tel. 0585-788.778	
COMMITTENTE:	
GIACCHE' ANNA	
DENOMINAZIONE:	TAVOLA:
ELABORATO GRAFICO ALLEGATO A DOMANDA DI CONDONO EDILIZIO LG. 724/94	
DIS. N°. 01	
Archivio	Disegnato
Approvato	Data
SCALA	INDICE
erregl	ΔP2 88 Δ:200
SENZA IL N.S. CONSENSO QUESTO DISEGNO NON SI PUO' RIPRODURRE NE' COMUNICARE.	

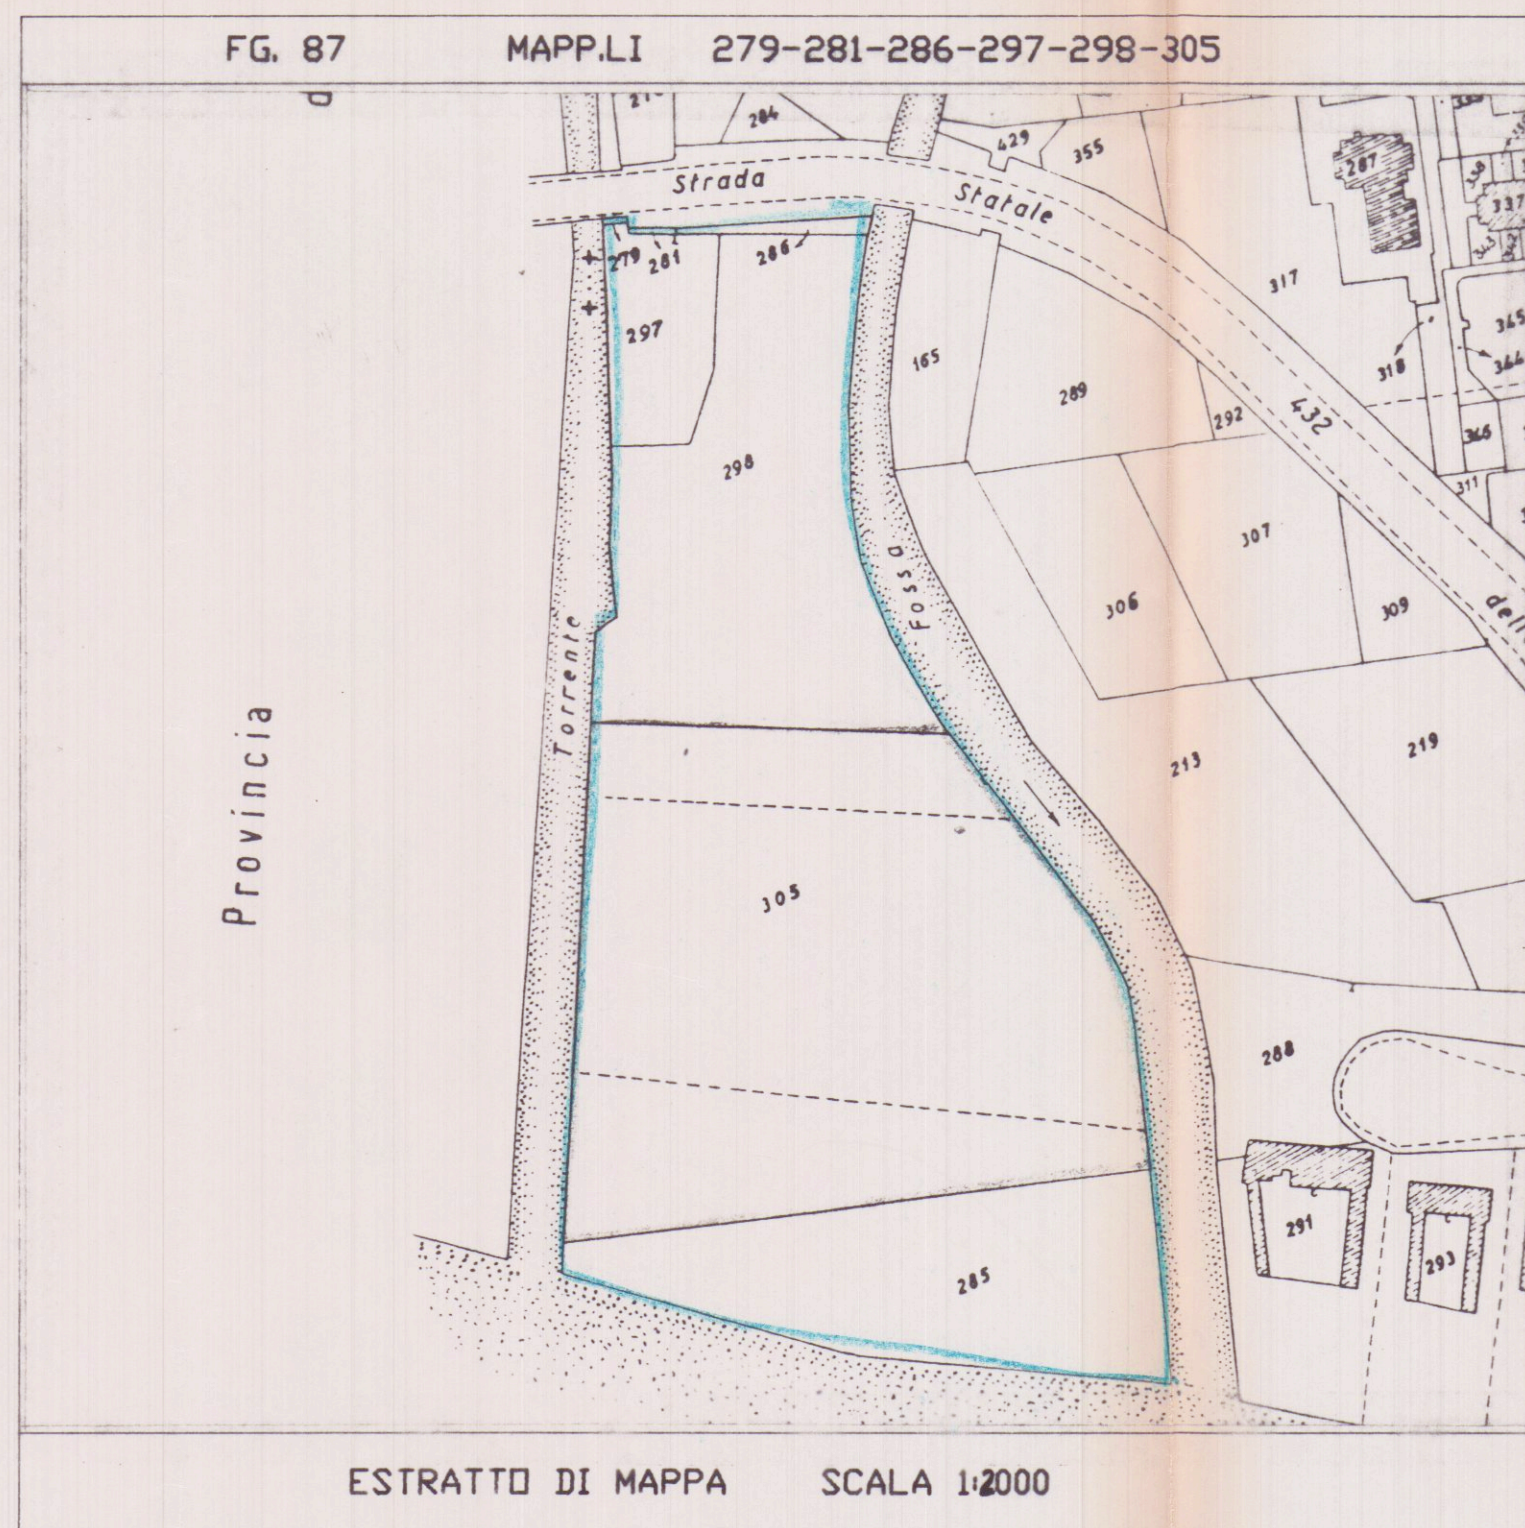