



AEREOFOTOGRAMMETRIA

SCALA 1:2000

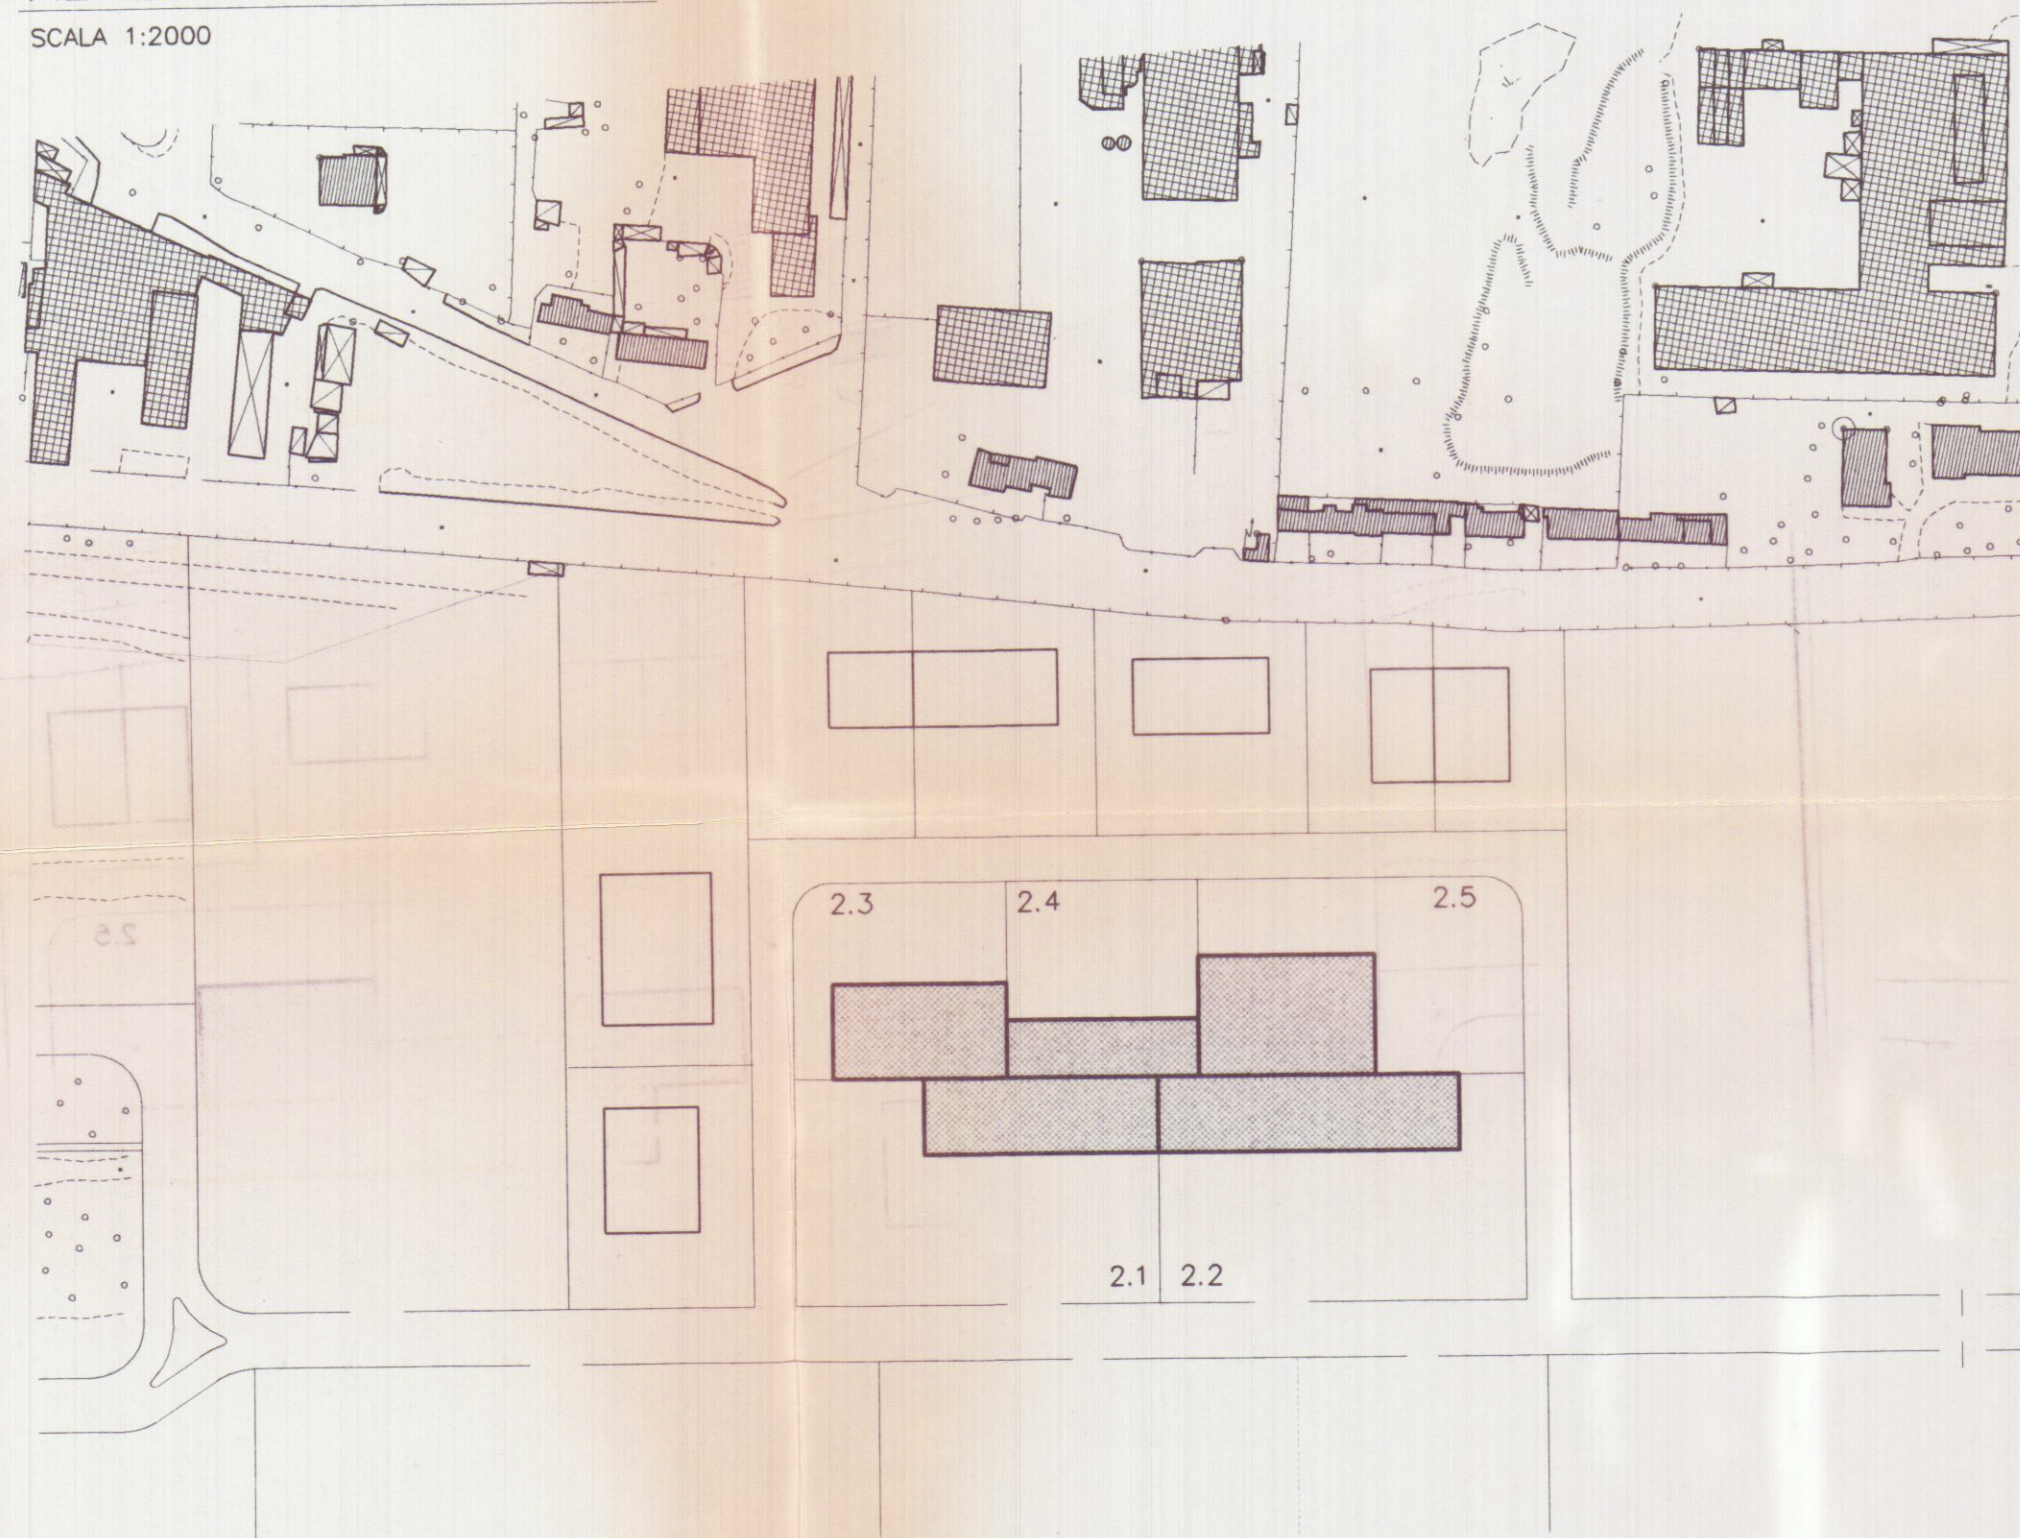


STRALCIO CATASTALE

SCALA 1:2000

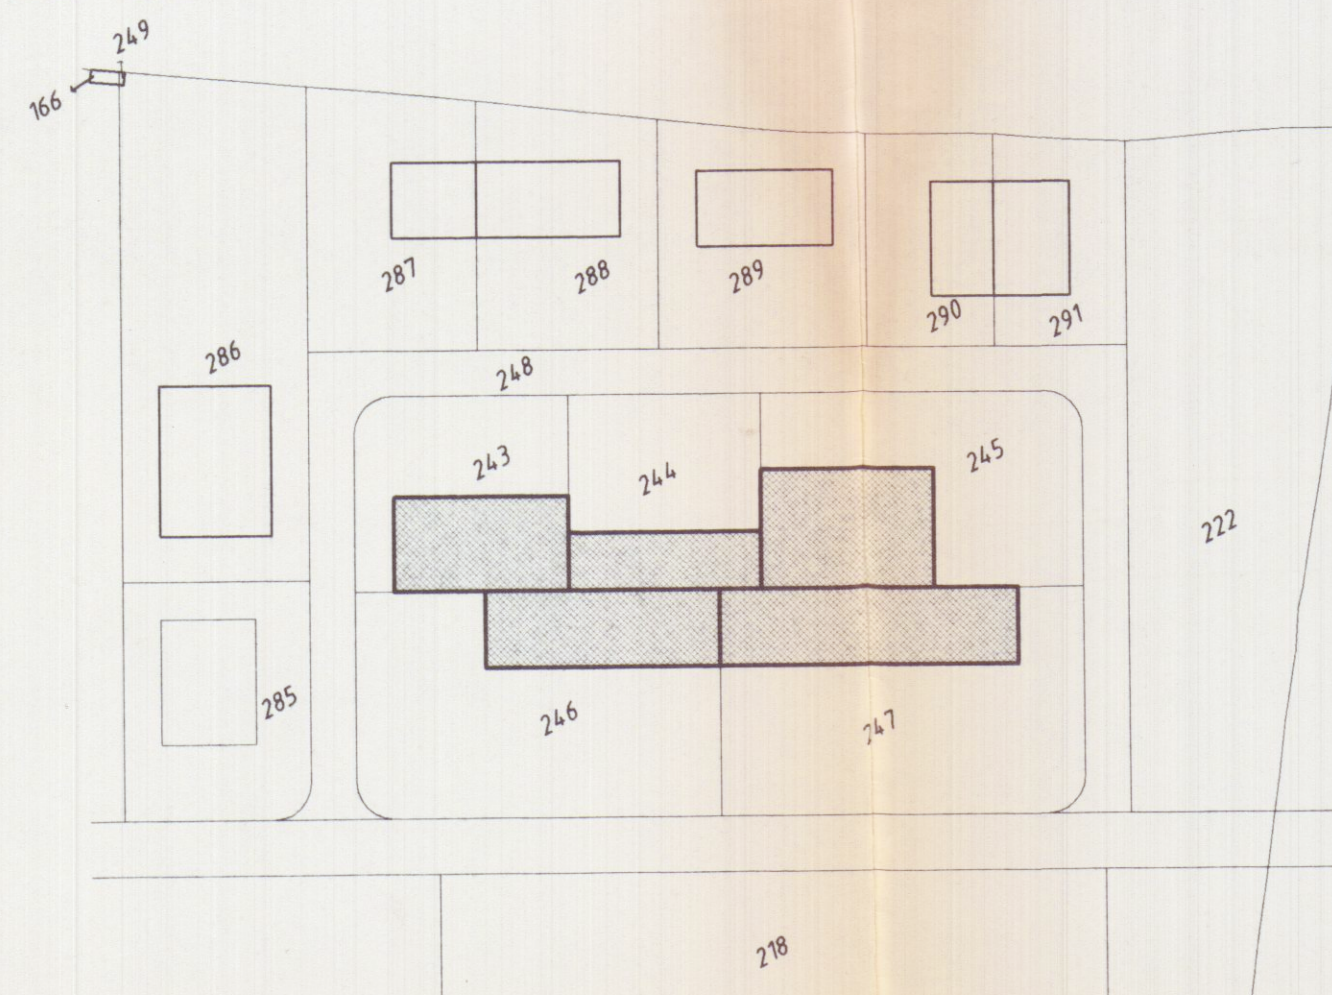

COMUNE DI CARRARA FG. 99 MAPP. 243-244-245-246-247

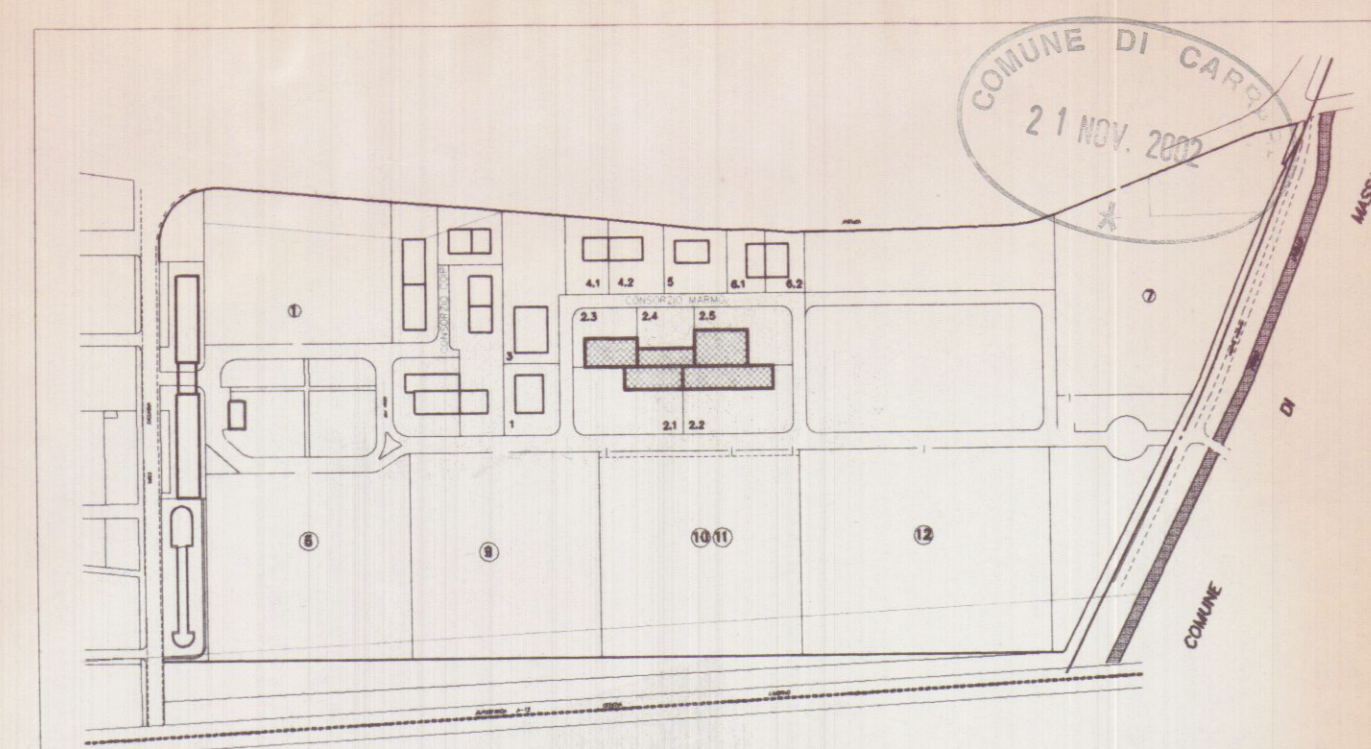

VARIANTE
APPROVATO

Planimetria di riferimento

PROGETTAZIONE:

Studio FRUZZETTI

COMMITTENTE:

Società Cooperativa Consortile MARMO a.r.l.

PROPRIETÀ:

Società Cooperativa Consortile MARMO a.r.l.

OGGETTO:

VARIANTE FINALE
Progetto di capannone industriale
Lotto 2

TITOLO:

CATASTALE - AEREOFOTO

COMUNE DI CARRARA
21 NOV. 2002

ORDINE DEGLI INGEGNERI DELLA PROV. DI CARRARA
Dott. Ing.
GIUSEPPE
FRUZZETTI
N° 111

REV.	DATE	DESCRIZIONE	DEPIETRI	G. FRUZZETTI	APPROV.
0	11/2002				

File
01_CATASTALE_AEREOFOTO

SCALA	TAVOLA
1:2000	1

REV.	0