

TECNICO:
Geom. DEL GROSSO ROBERTO
Via Campo d'Appio 32
54033 Carrara (MS)



Provincia di Massa Carrara
Comune di Carrara

COMMITTENTE:
Giovanni Belloni
Via Lunigiana n.2
54033 Aulla (MS)



UBICAZIONE:
Comune di Carrara (MS), Loc. Marina di Carrara - Viale Monzoni n.33

DESCRIZIONE OPERA:
S.C.I.A. a completamento delle opere iniziate
con D.I.A. n°603 del 05/11/2008.

Tavola:

1

OGGETTO:
Planimetrie / Sezioni / Prospetti - Scala 1:100
Planimetria Generale - Scala 1:200
Particolare recinzione - Scala 1:50

Stato Legittimato

Firma:



STRALCIO CATASTALE
foglio 89 - mappali 277 - sub 1

Cancello carrabile scorrevole


Casetta di
pertinenza

Pergolato
in legno


Abitazione
Principale




PLANIMETRIA GENERALE

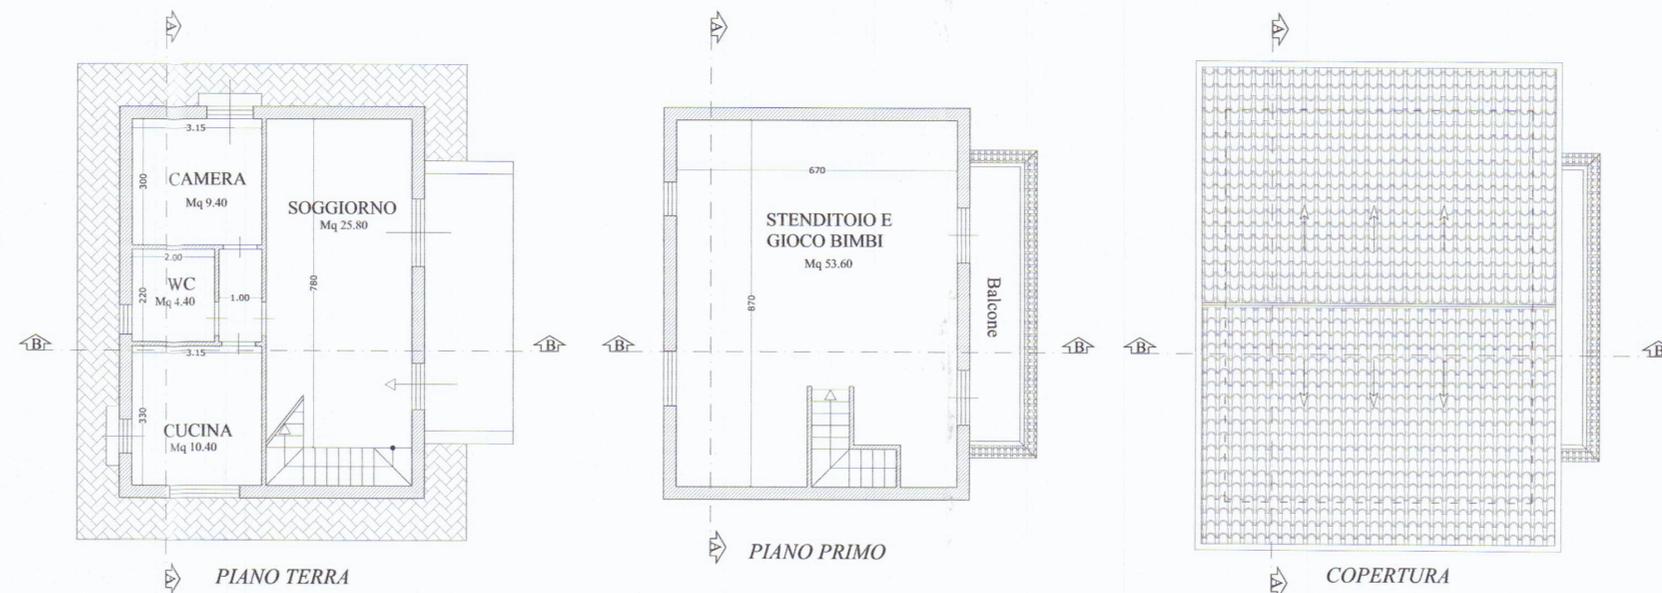

SEZIONE A-A

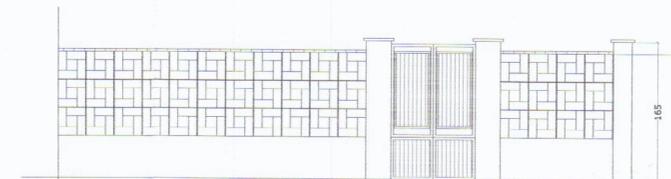


Particolare recinzione
Lato Nord-Ovest

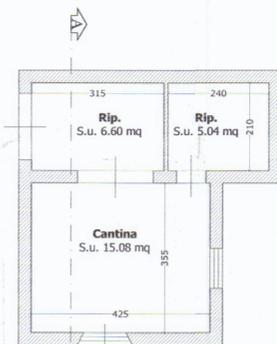


PIANO TERRA CASETTA




COPERTURA CASETTA

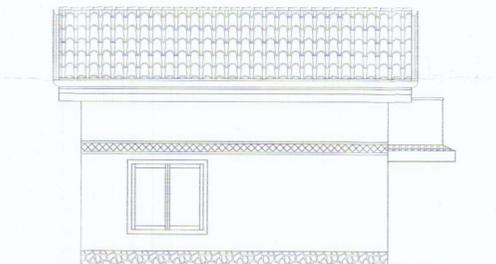


PROSPETTO NORD-OVEST

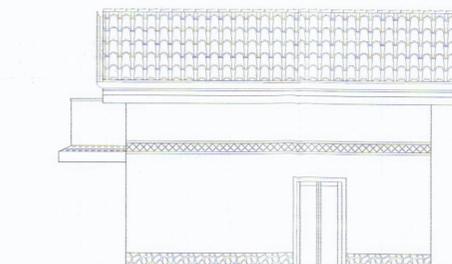


PROSPETTO SUD-EST

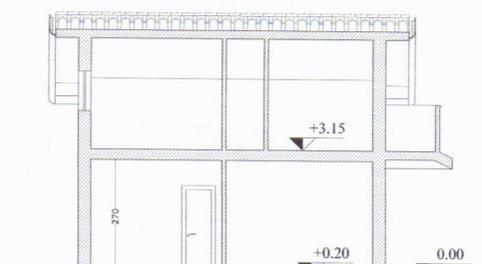

SEZIONE B-B

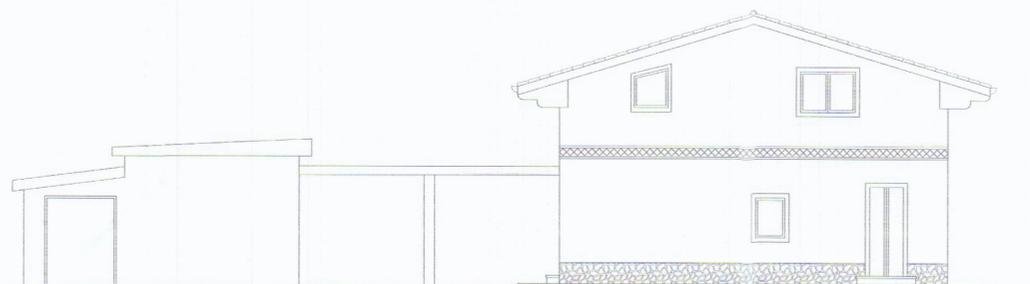

PROSPETTO NORD-EST

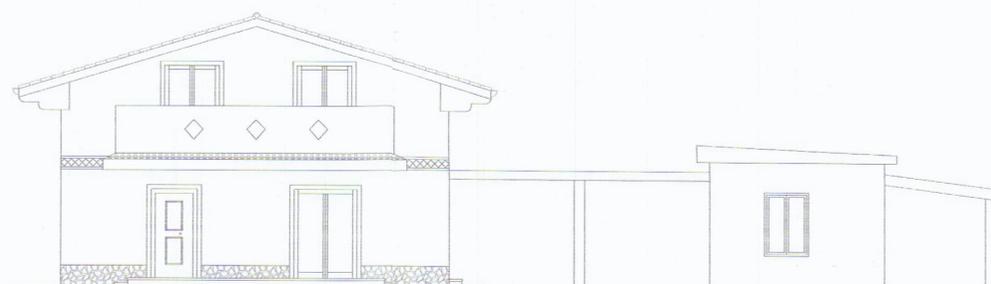

PROSPETTO SUD-OVEST