


CARRARA
AVENZA P.E.P.
COOPER - CARRARA
PROGETTO:
PER LA COSTRUZIONE DI 18 ALLOGGI
DI CIVILE ABITAZIONE

SEZIONE-AA-BB
UFFICIO TECNICO DELLE COOPERATIVE
CORSO C. ROSSELLI, 17 - CARRARA - TEL. 74504


SCALA 1:100
DIC. 1980
COOPER - CARRARA
VIA EREVAN, 3
54033 CARRARA
Codice Fisc. 00174580456
Partita IVA 174580456
Progettisti: Dott. Arch. DONALDI RENATO
ORDINE DEGLI ARCHITETTI DI MASSA-CARRARA
dott. arch. DONALDI RENATO 10
Cod. Fisc. BNL RN 3802 83 2W

VARIANTE

APPROVATO
CONTROLLATO
IL TECNICO
2 LUG. 1979
L'ING. CAPO
UFFICIO URBANISTICO

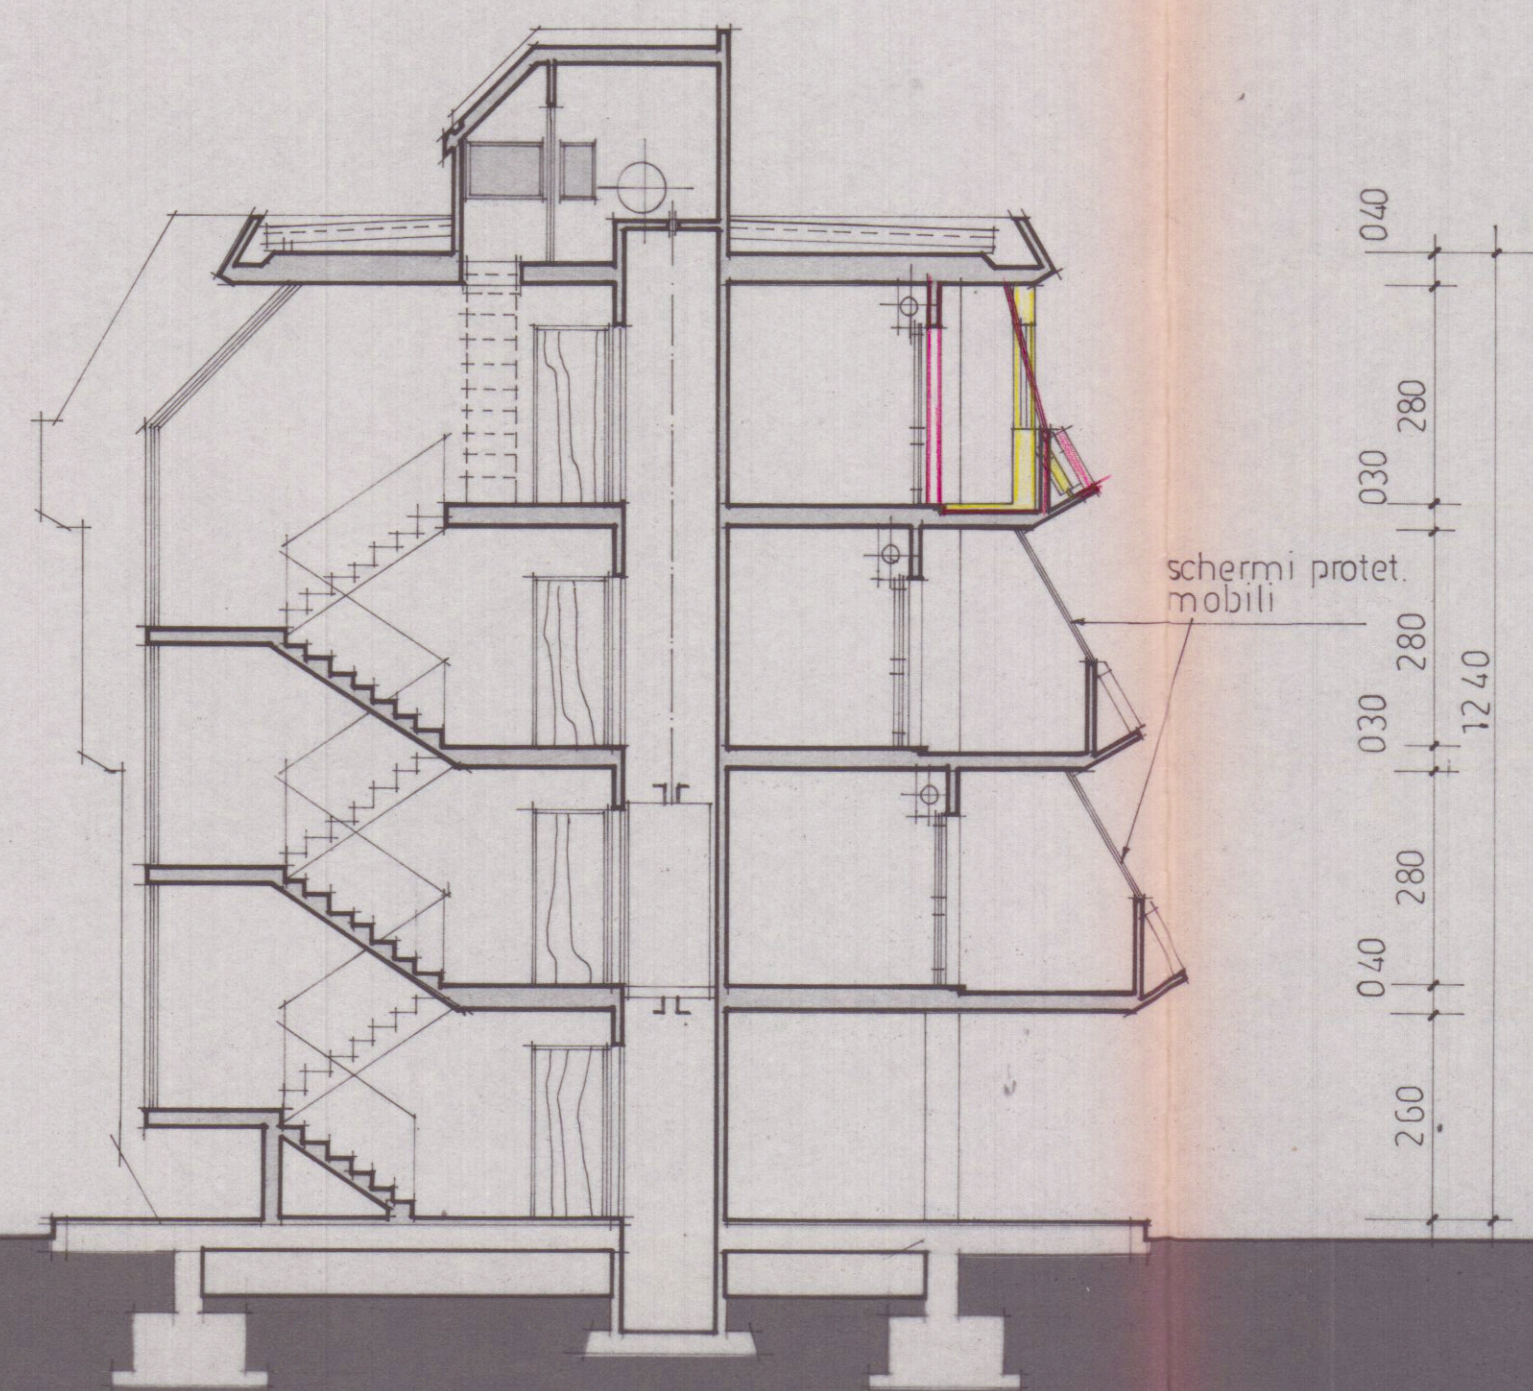

SEZIONE A:A

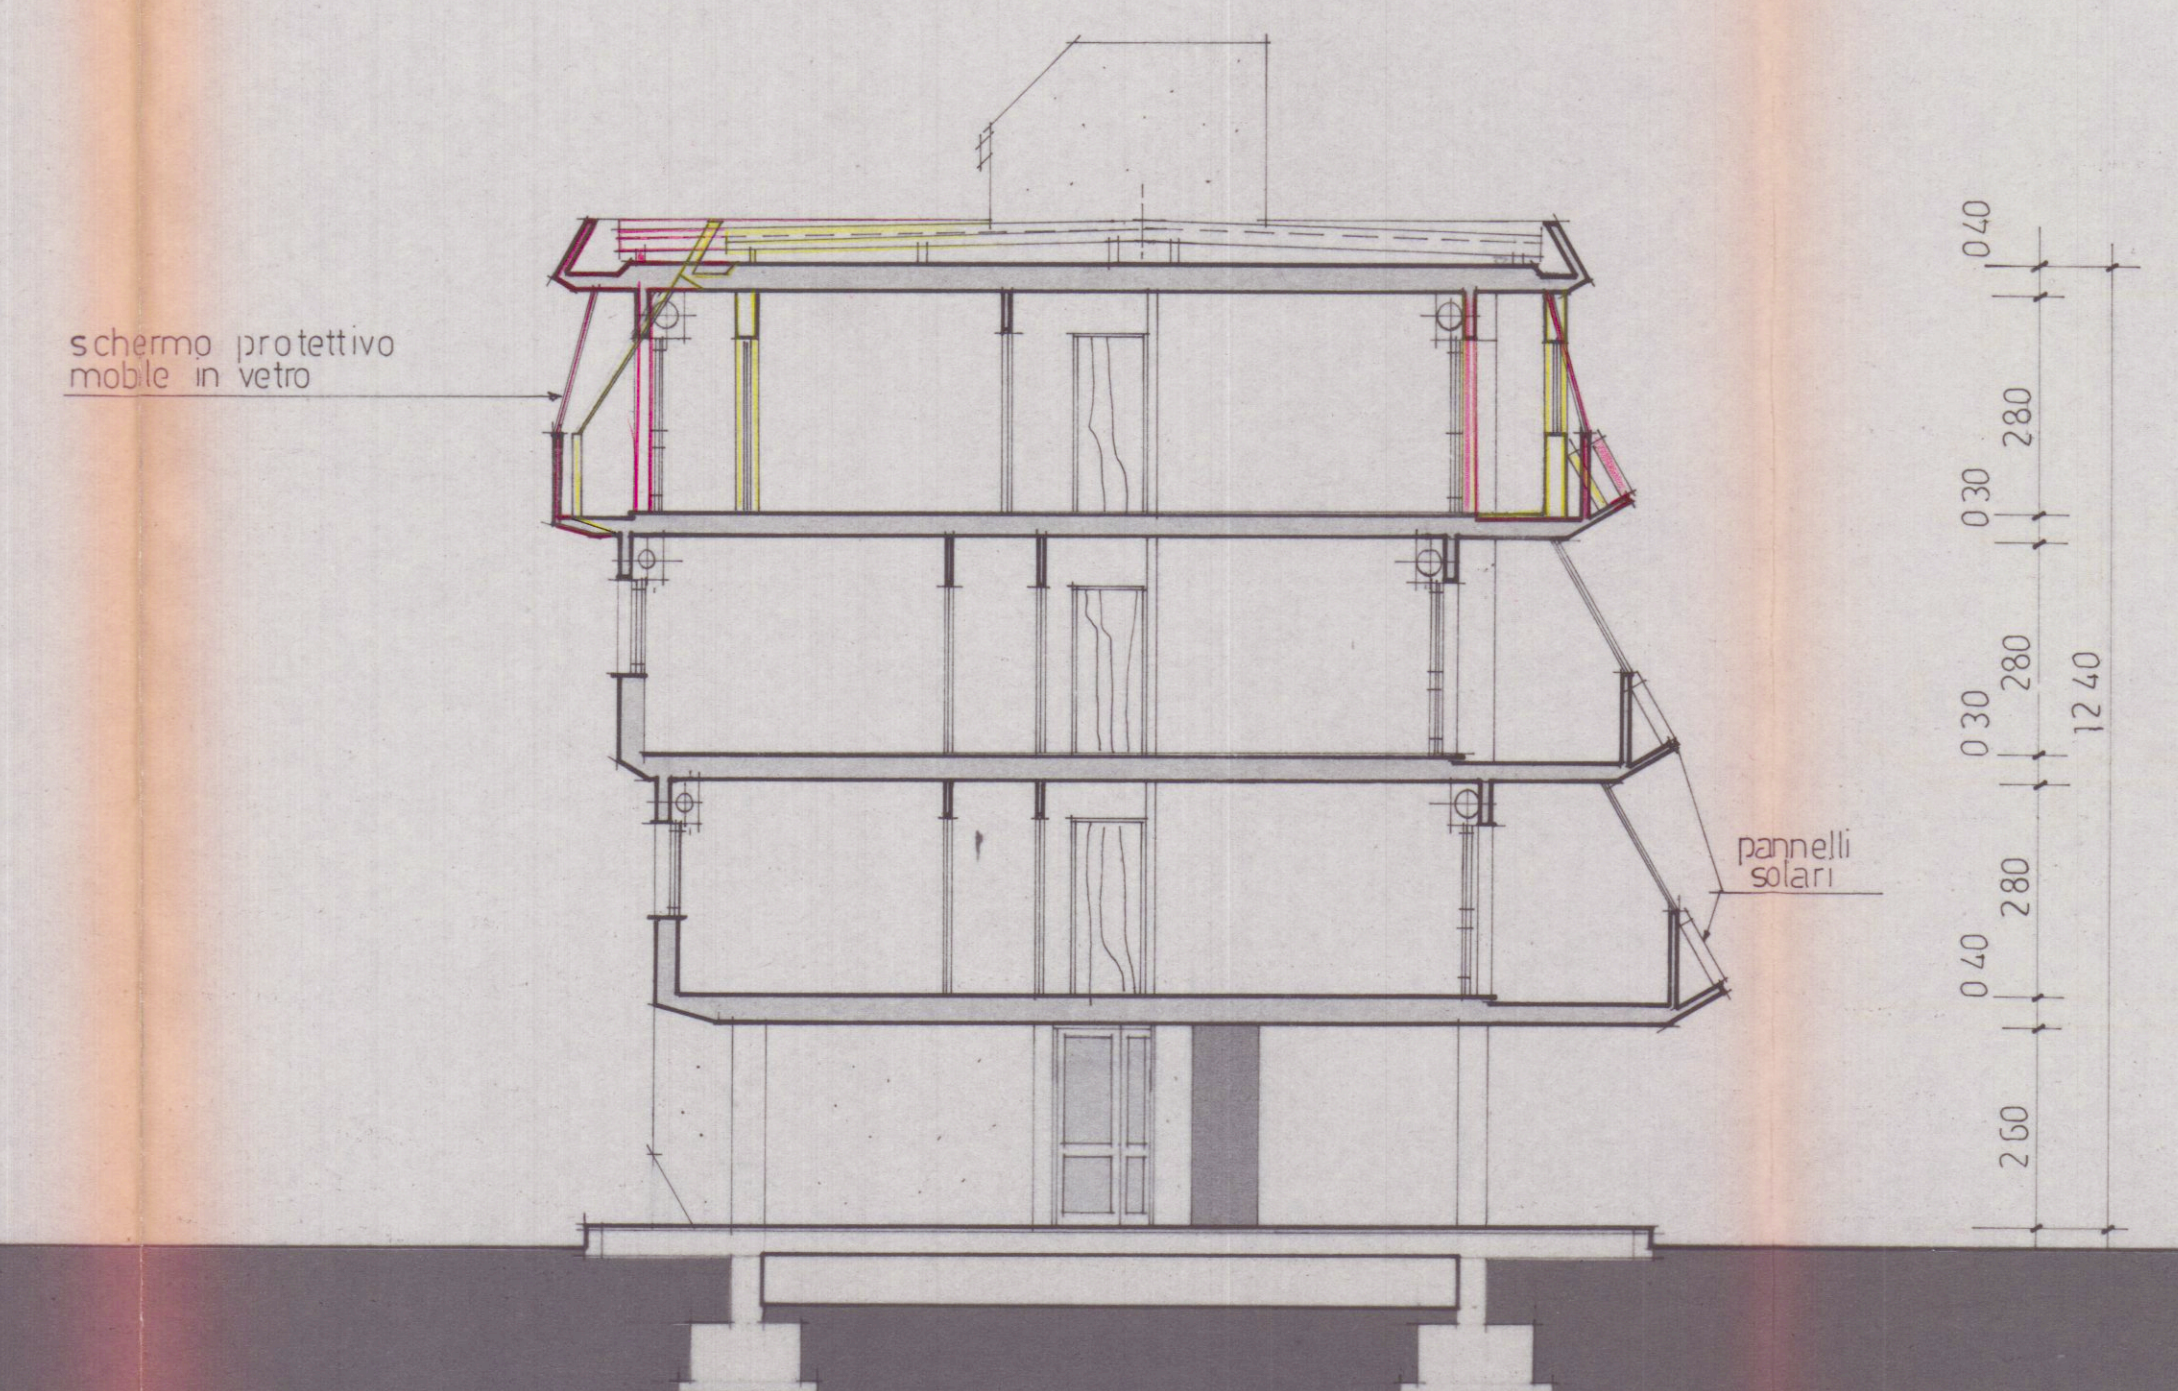

SEZIONE B:B