



COMUNE DI CARRARA
LOC. S. ANTONIO
F. 69 - SEZ. B

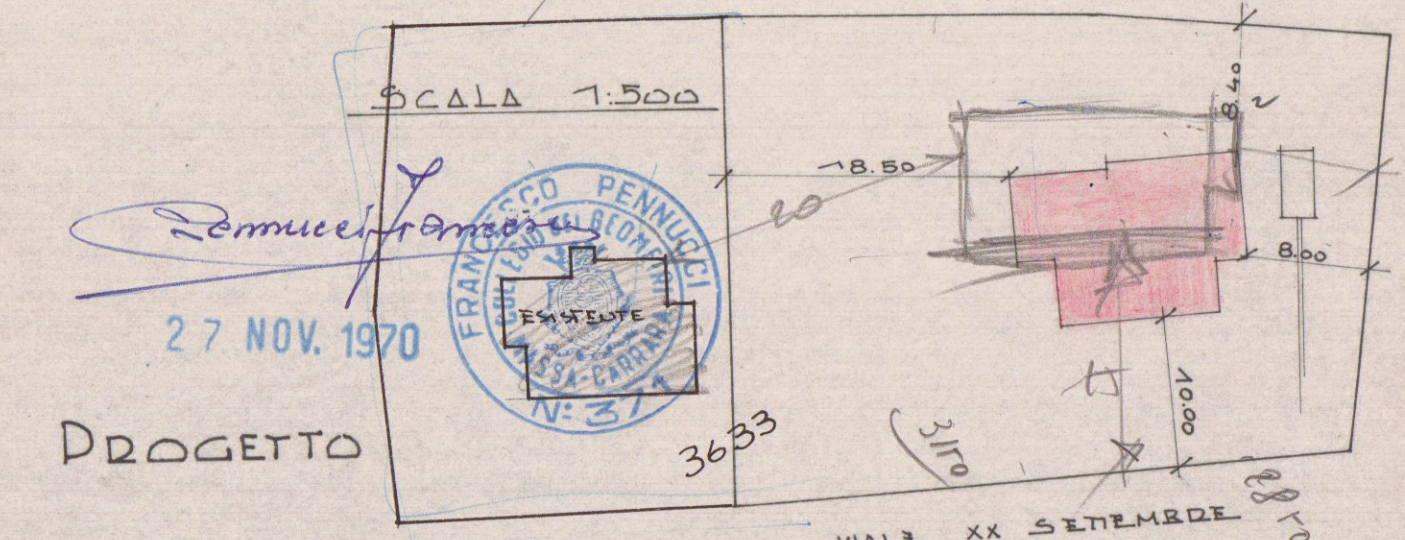


PROGETTO
CASA DI CIVILE ABITAZIONE
PROPRIETA'
POLETTI GIUSEPPE-LUIGI-GIULIO

27 NOV. 1970


1 SOLUZIONE
SOSPESO

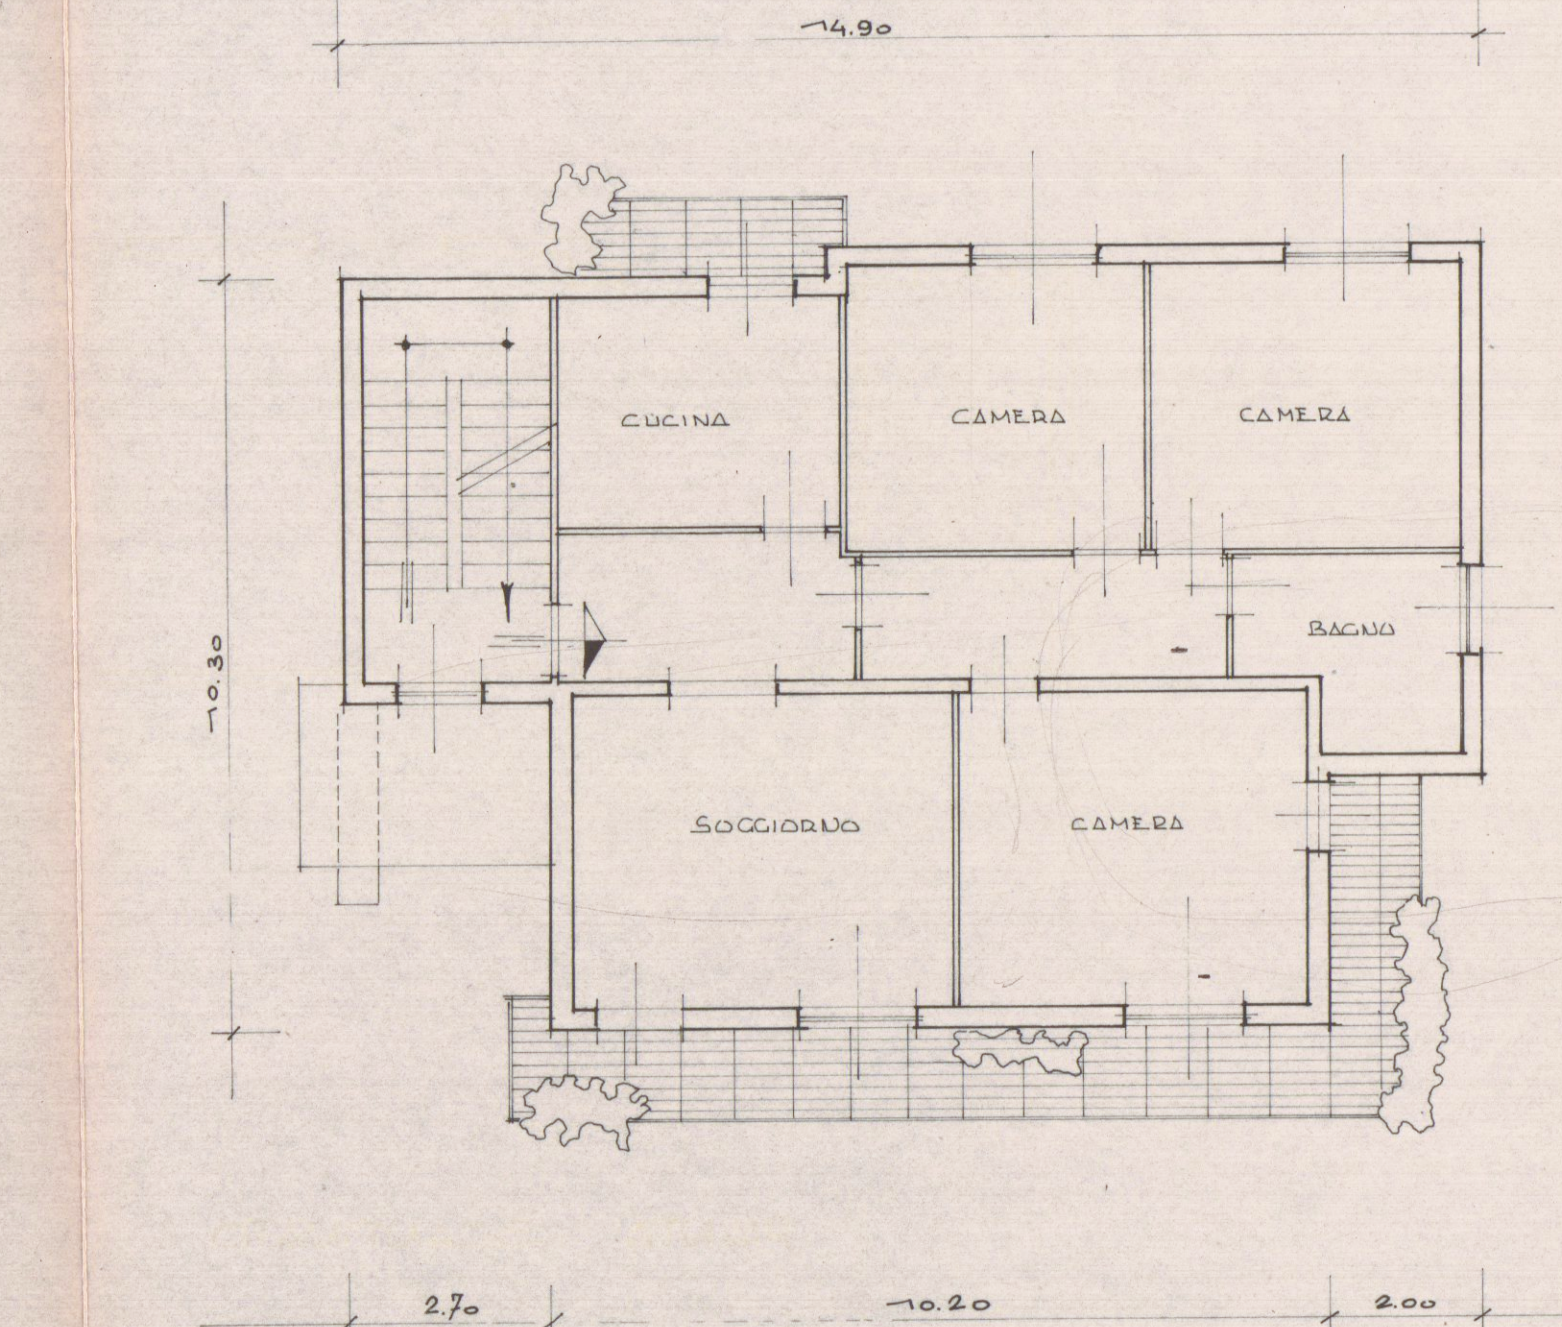


PIANTA PIANO TERRA
PIANTA PIANO 1°

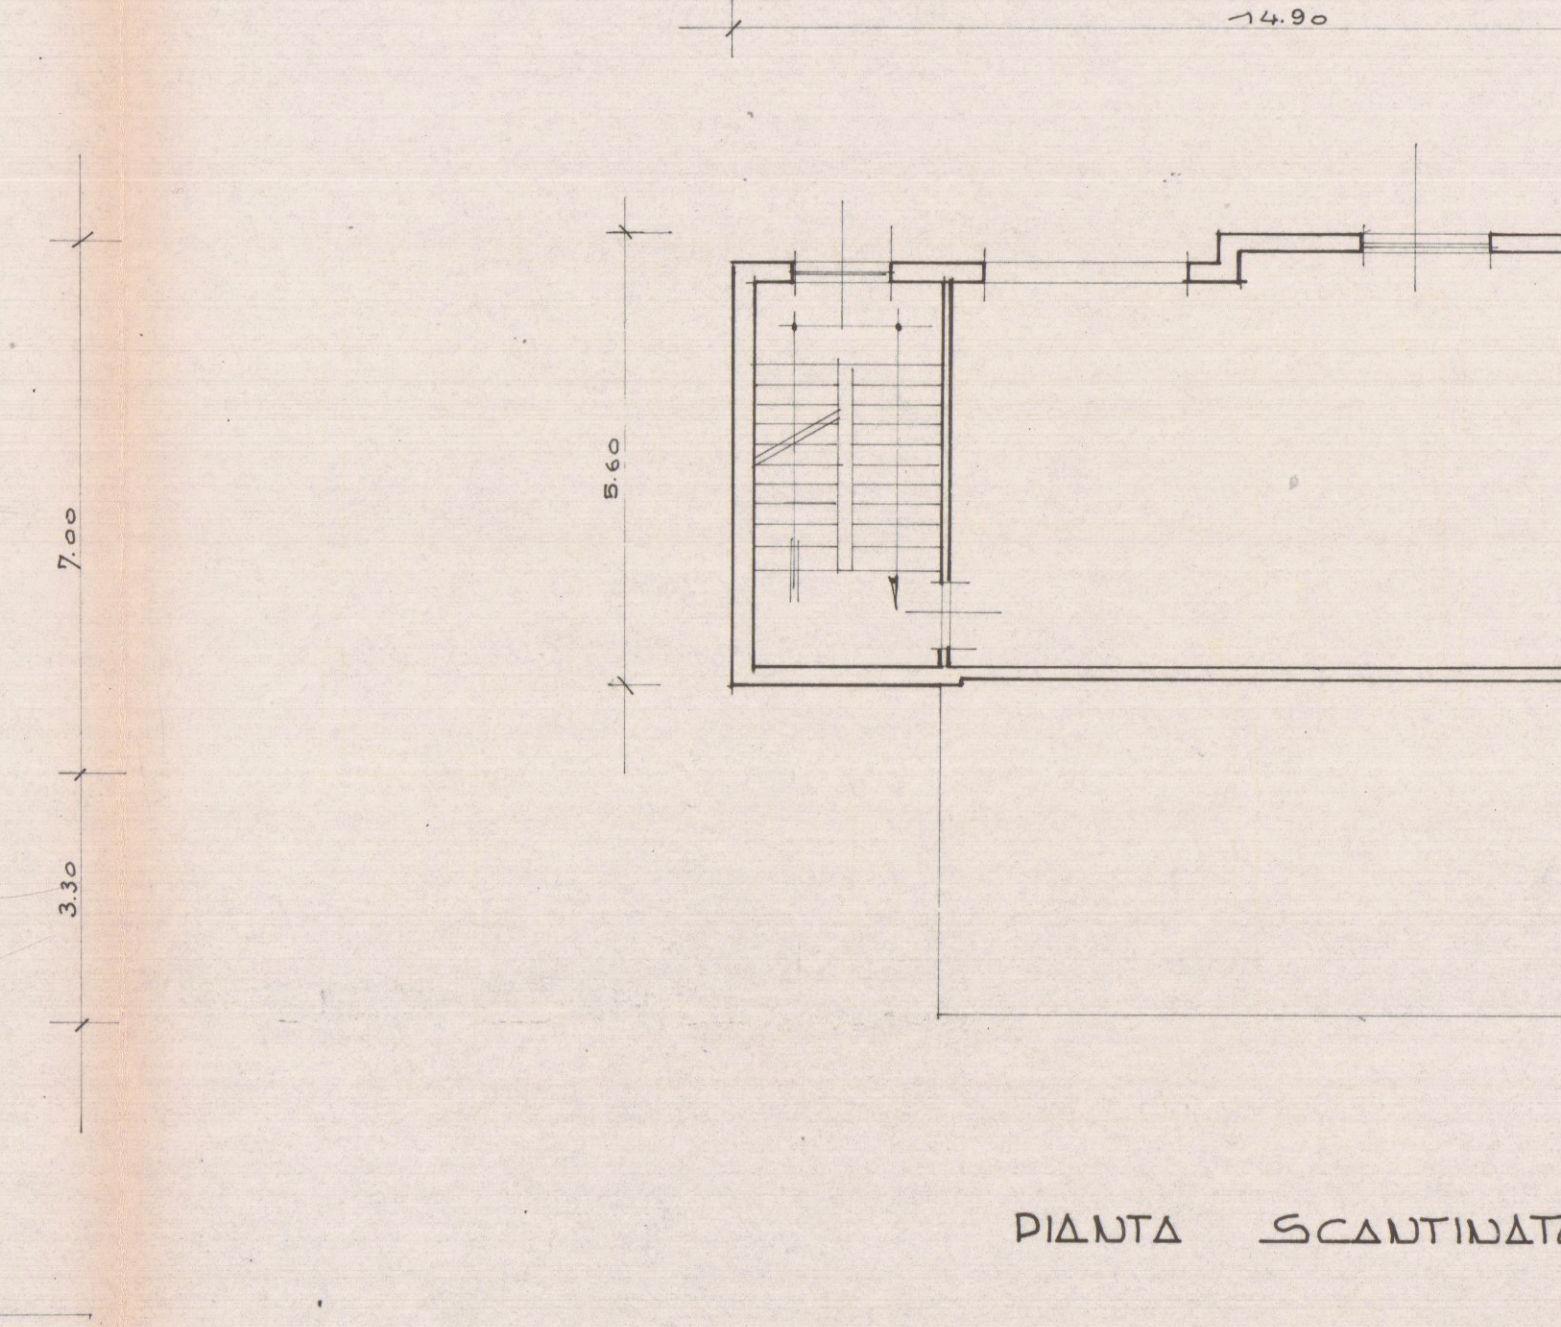


PIANTA SCANTINATO

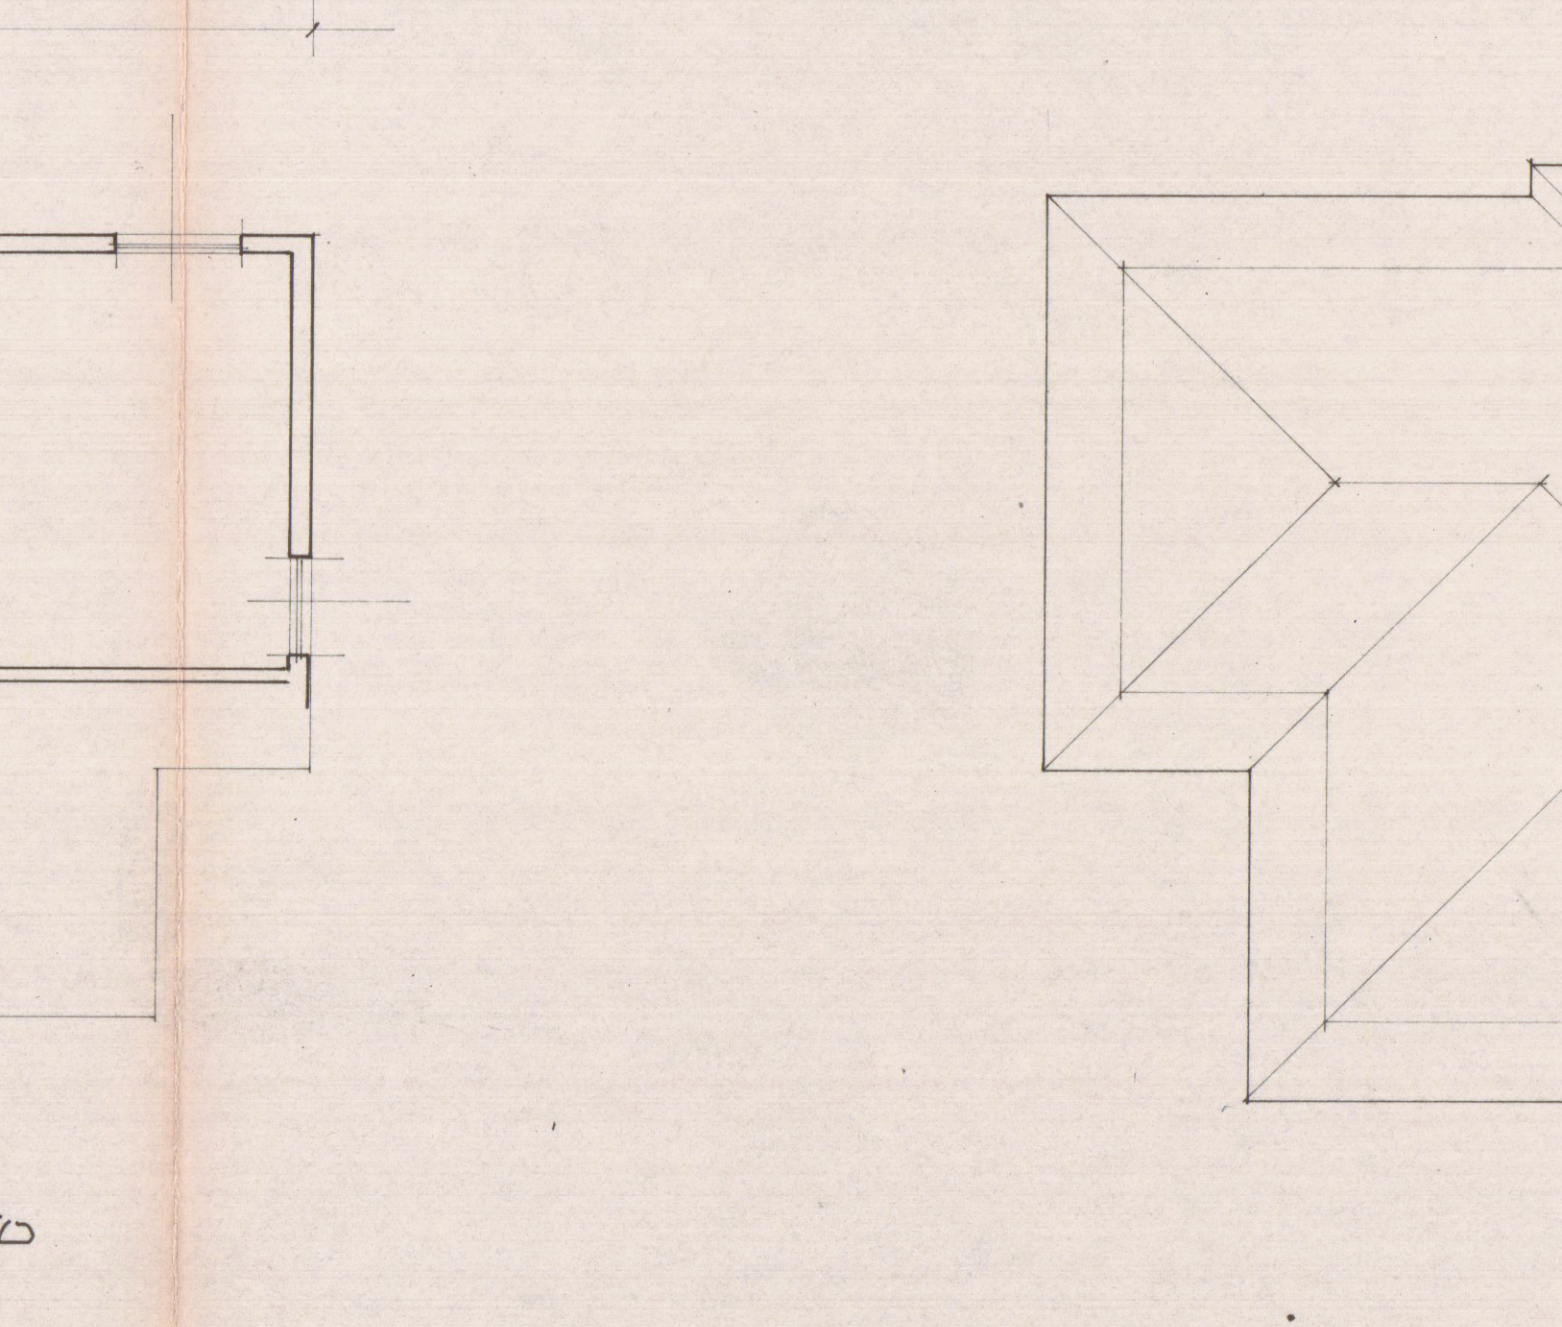


PIANTA COPERTURA

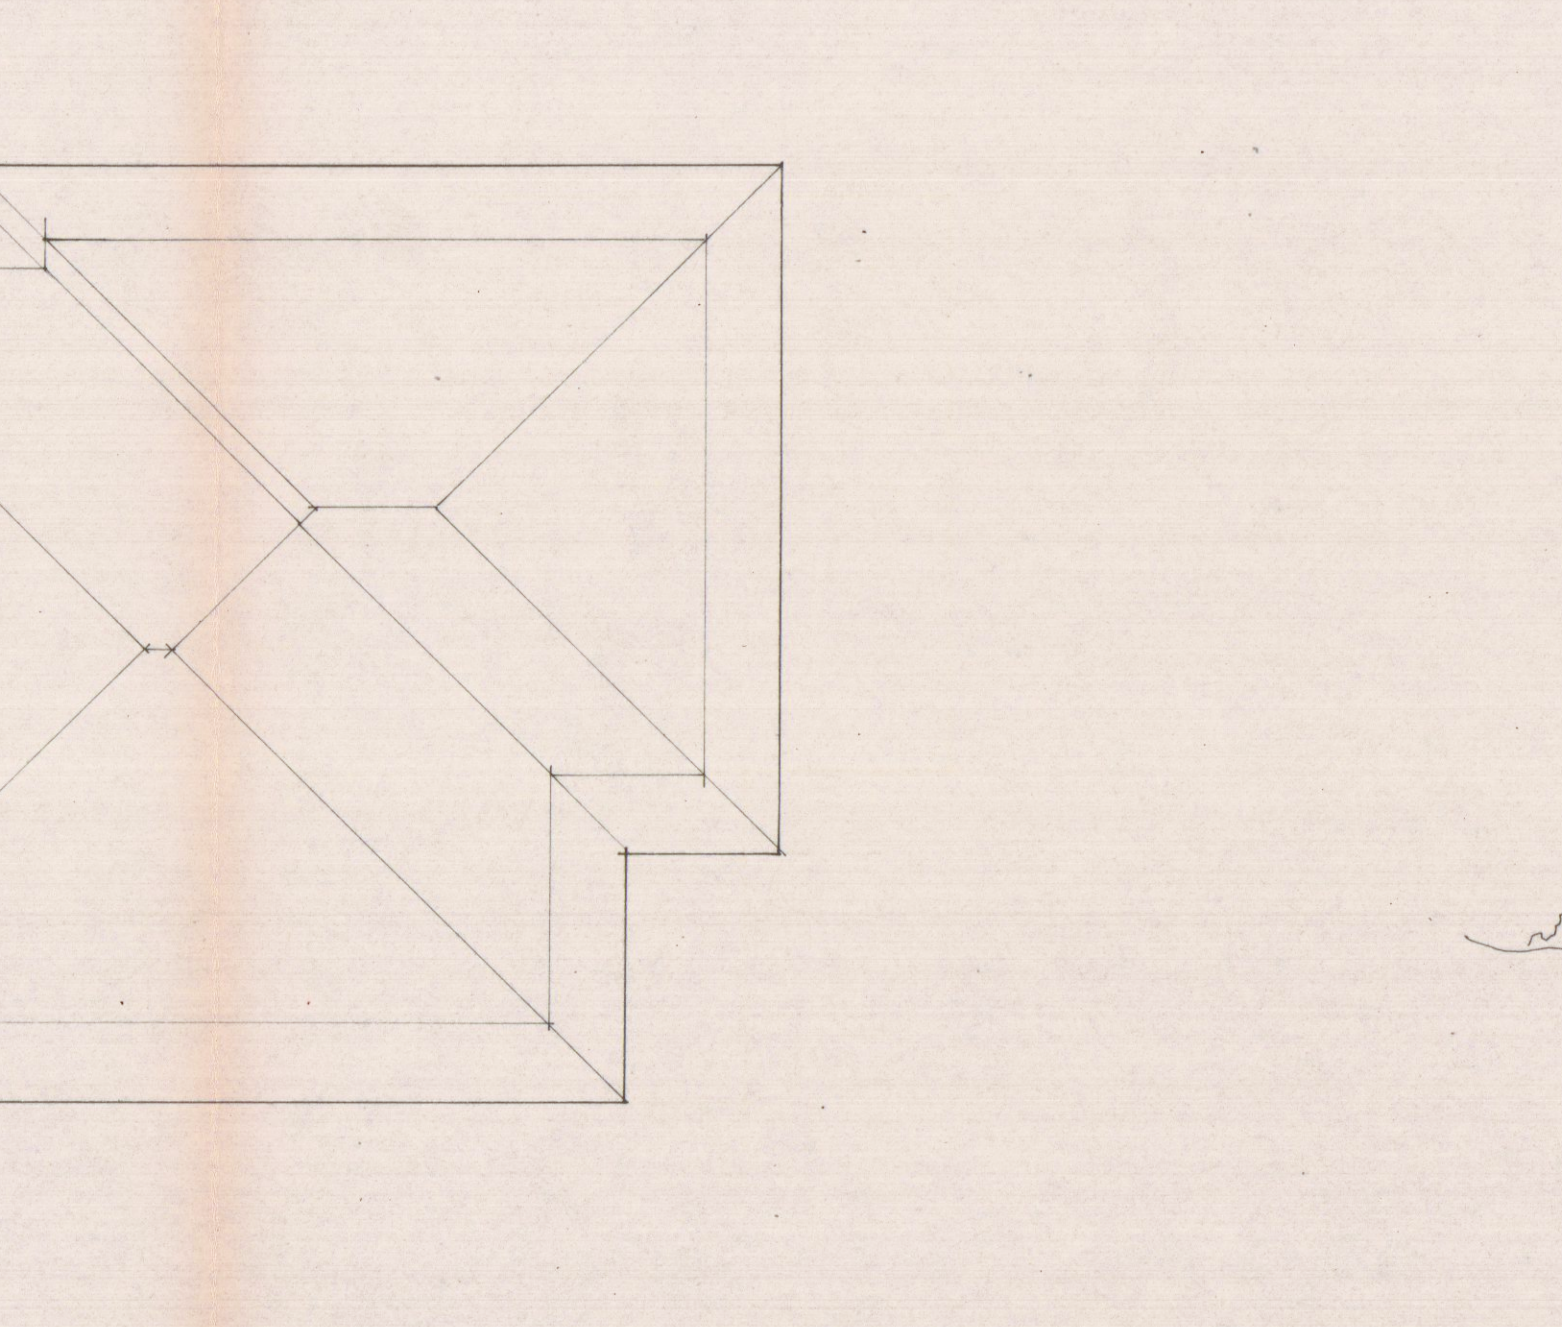


PROSPETTO V.L. XX SETTEMBRE

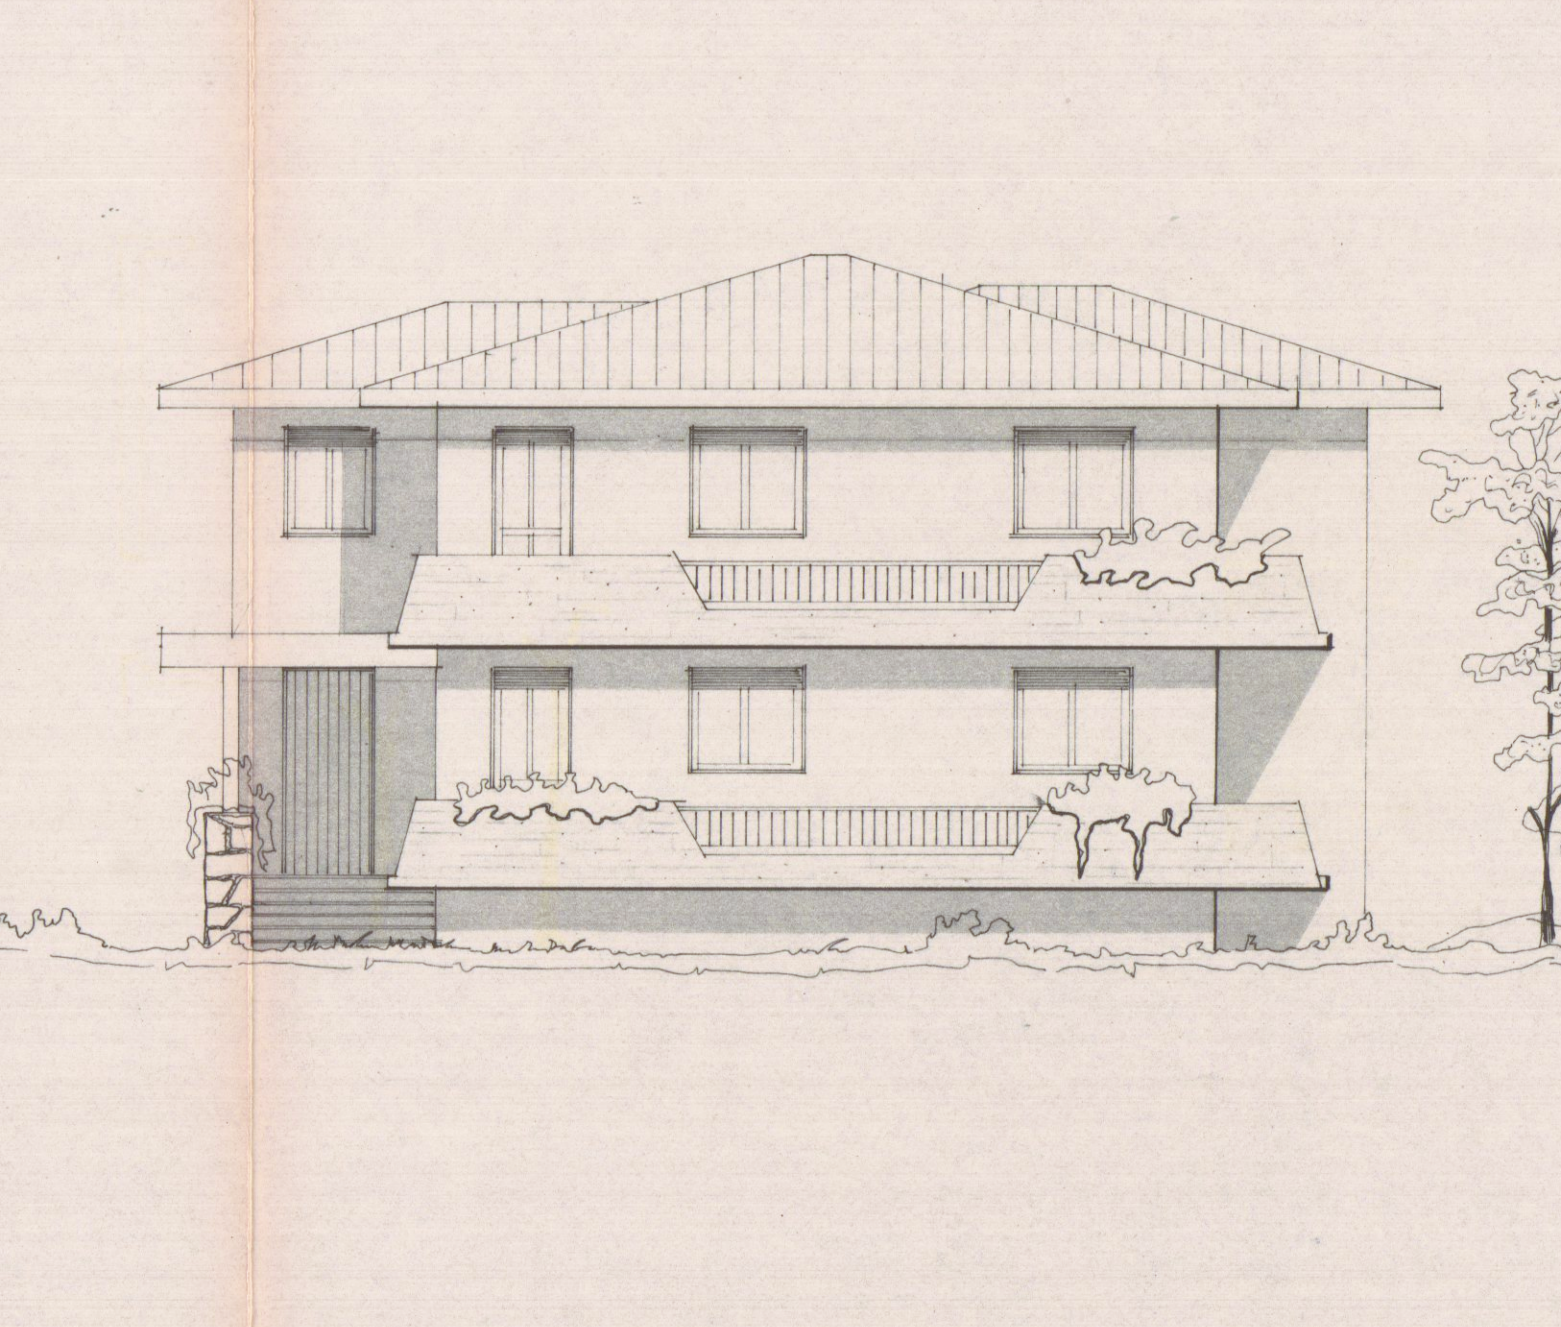


LATO MONTI

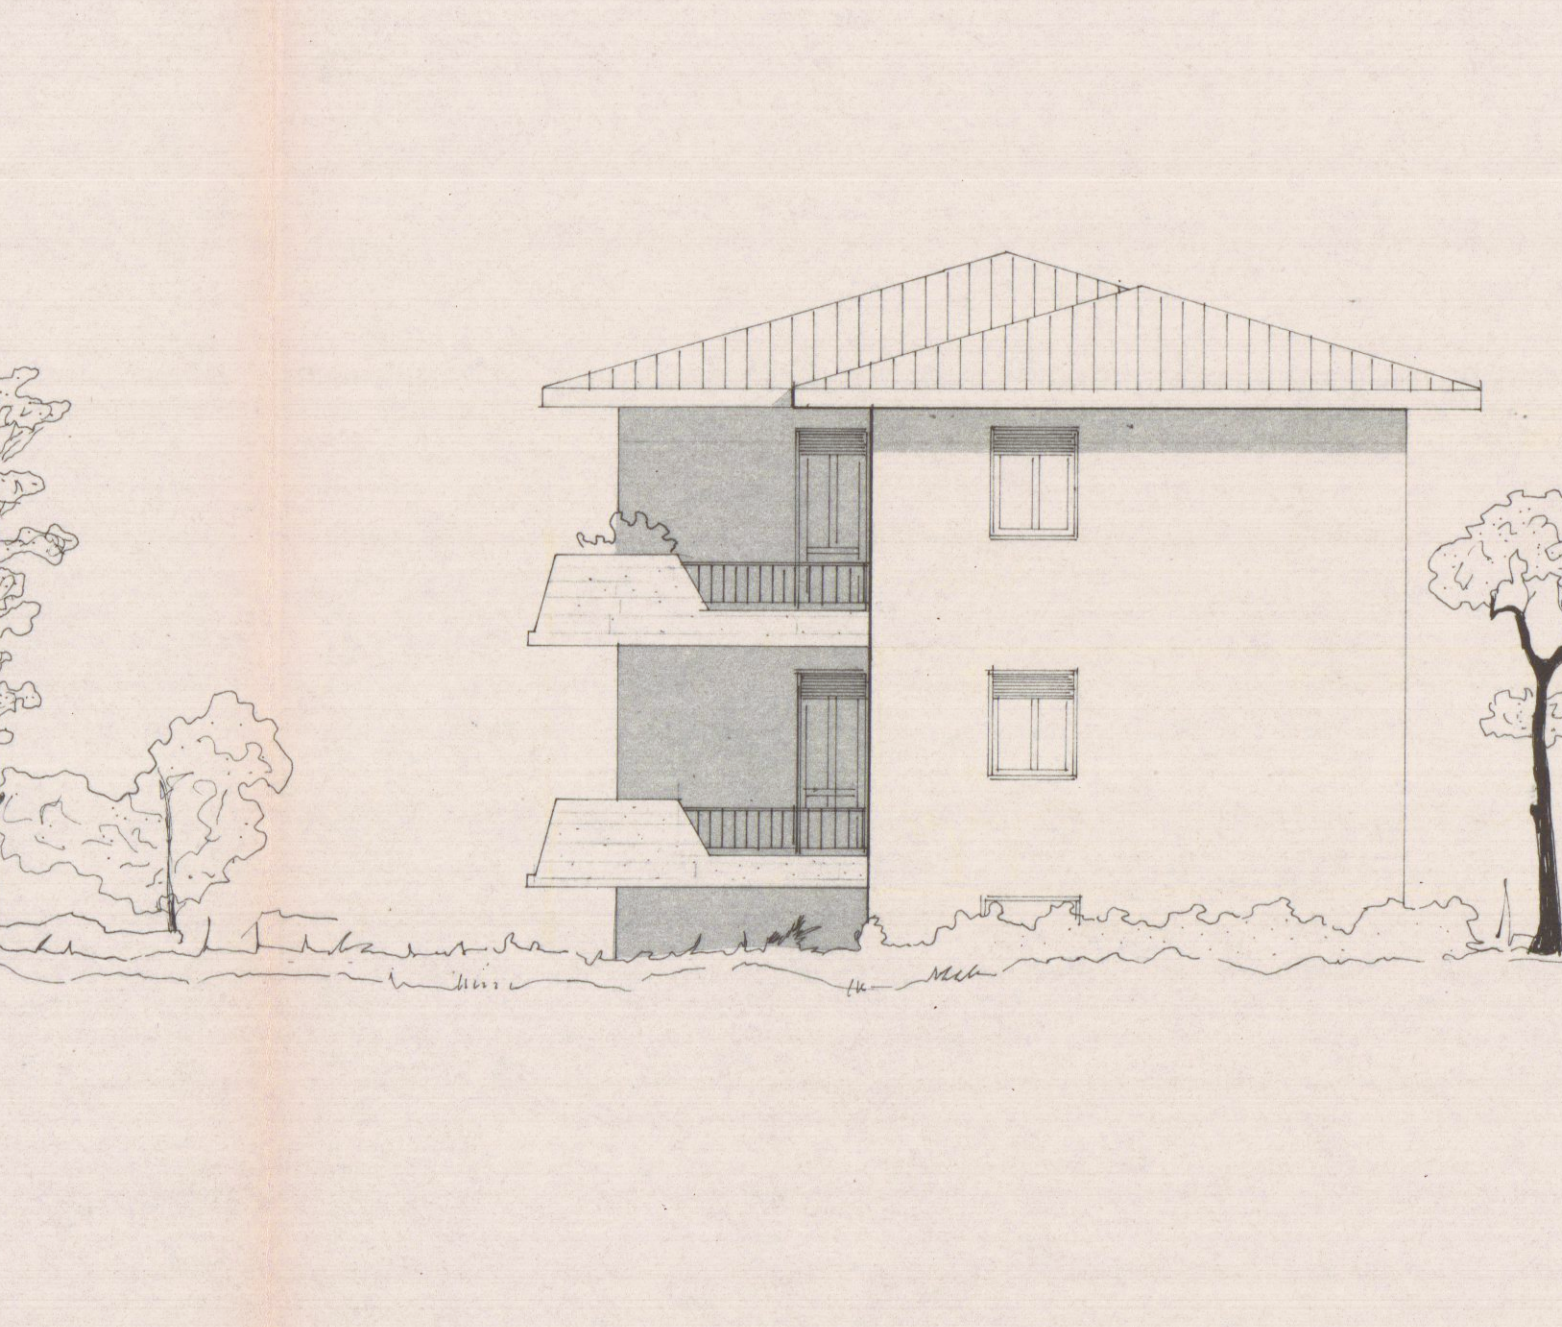


PROSPETTO LATO SARZANA

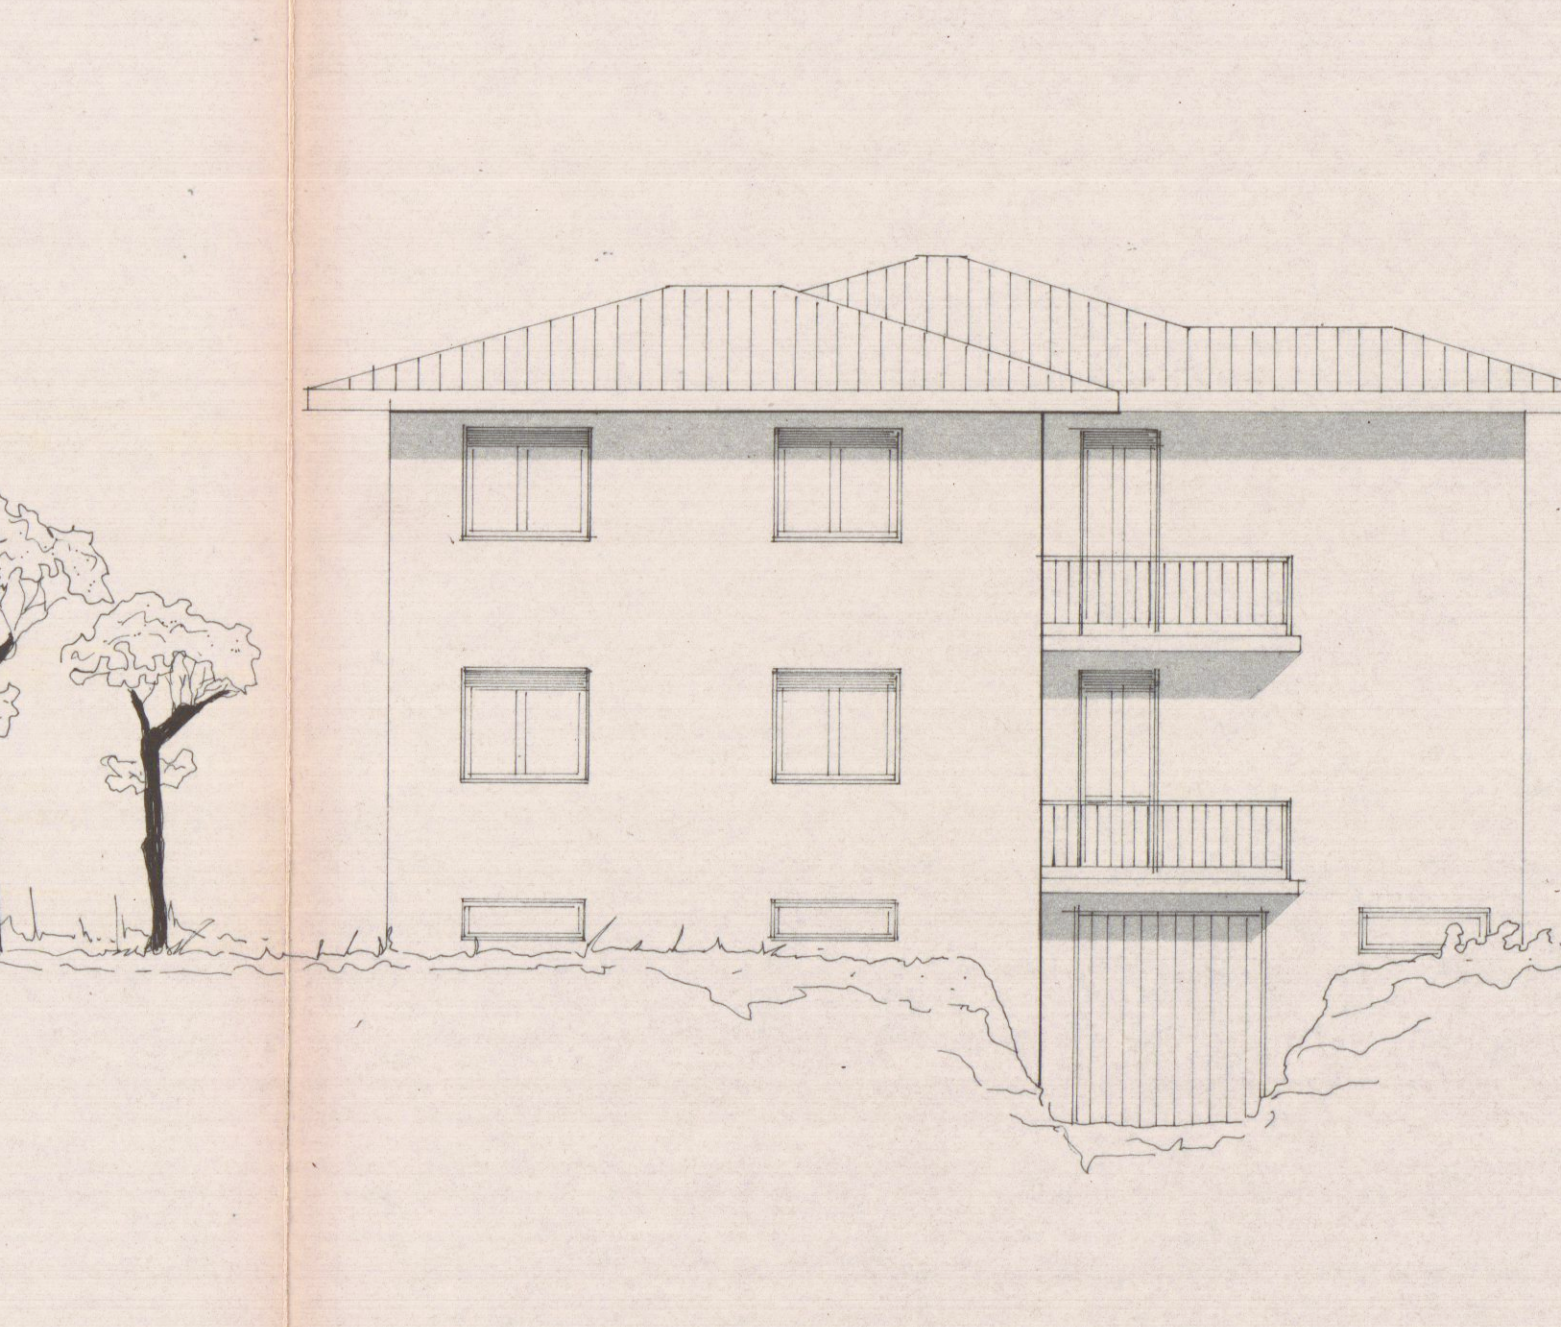

LATO MADRE

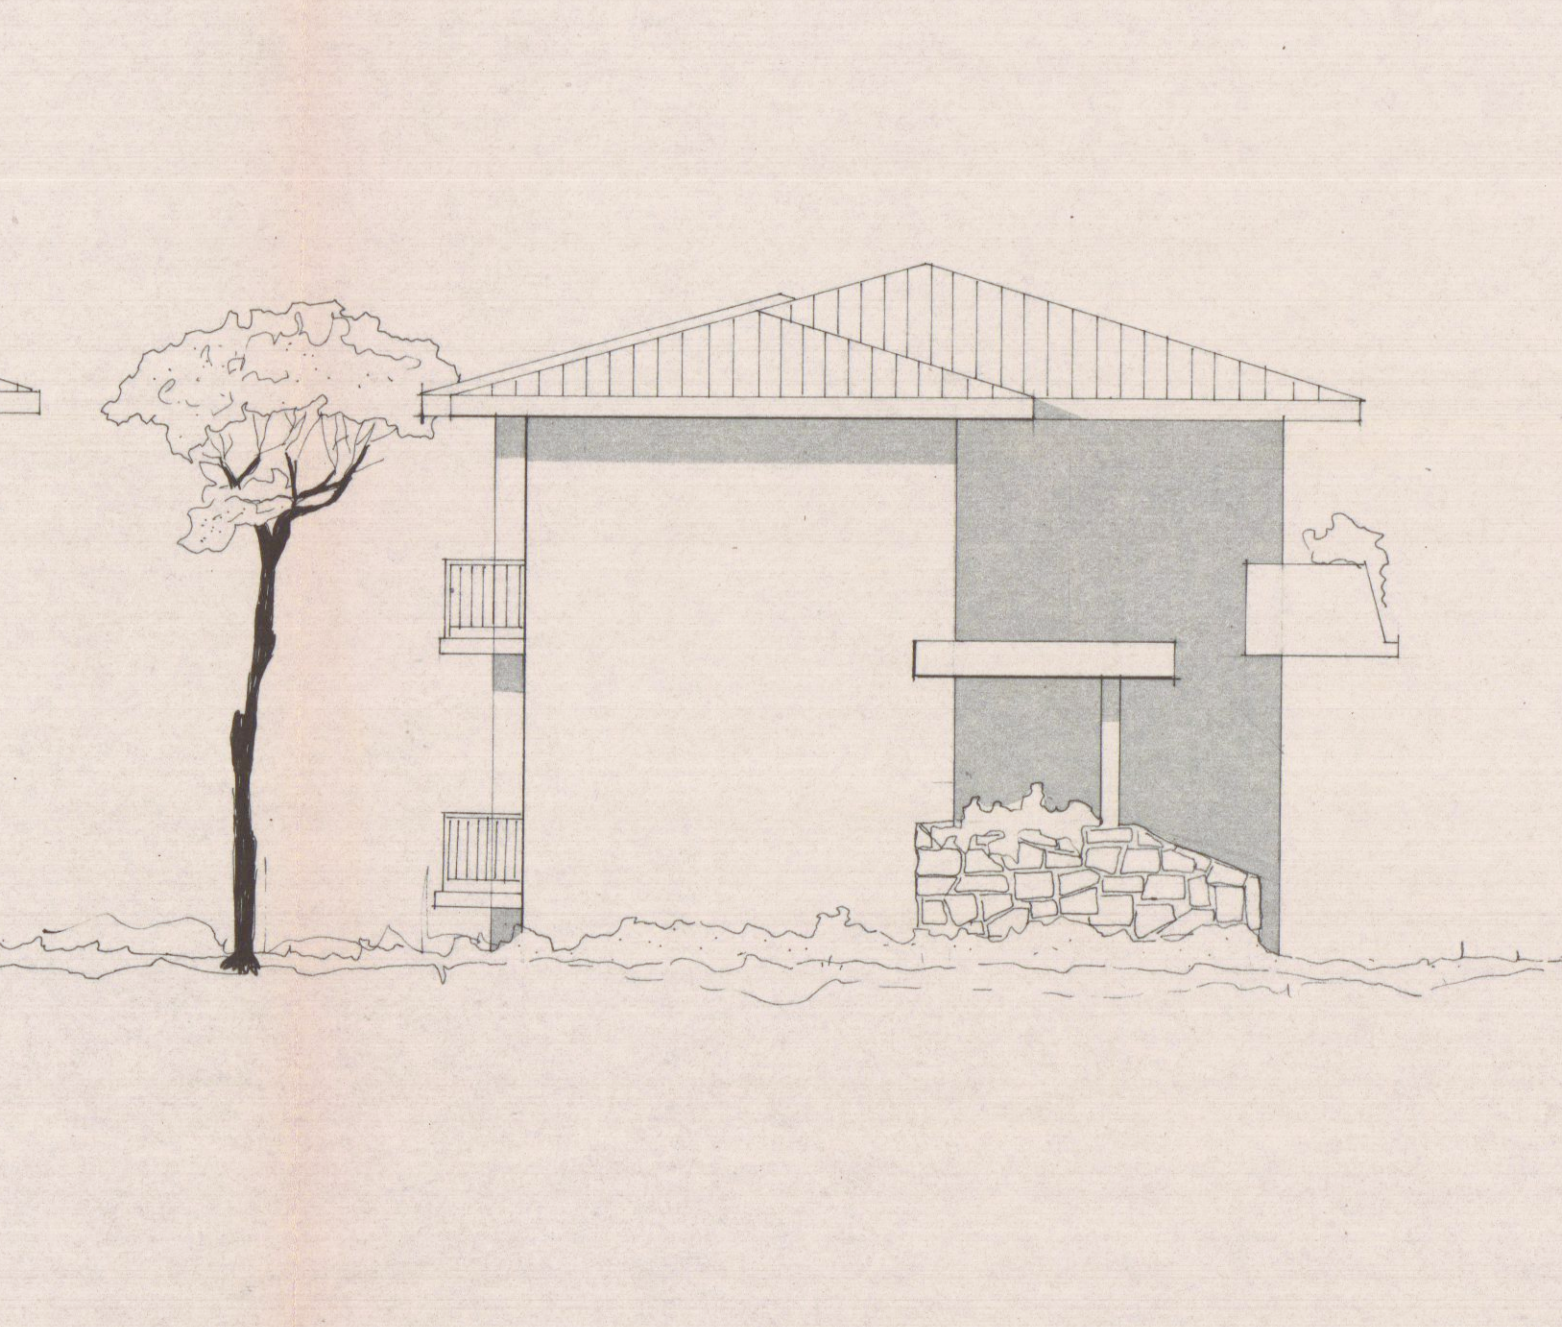

SEZIONE

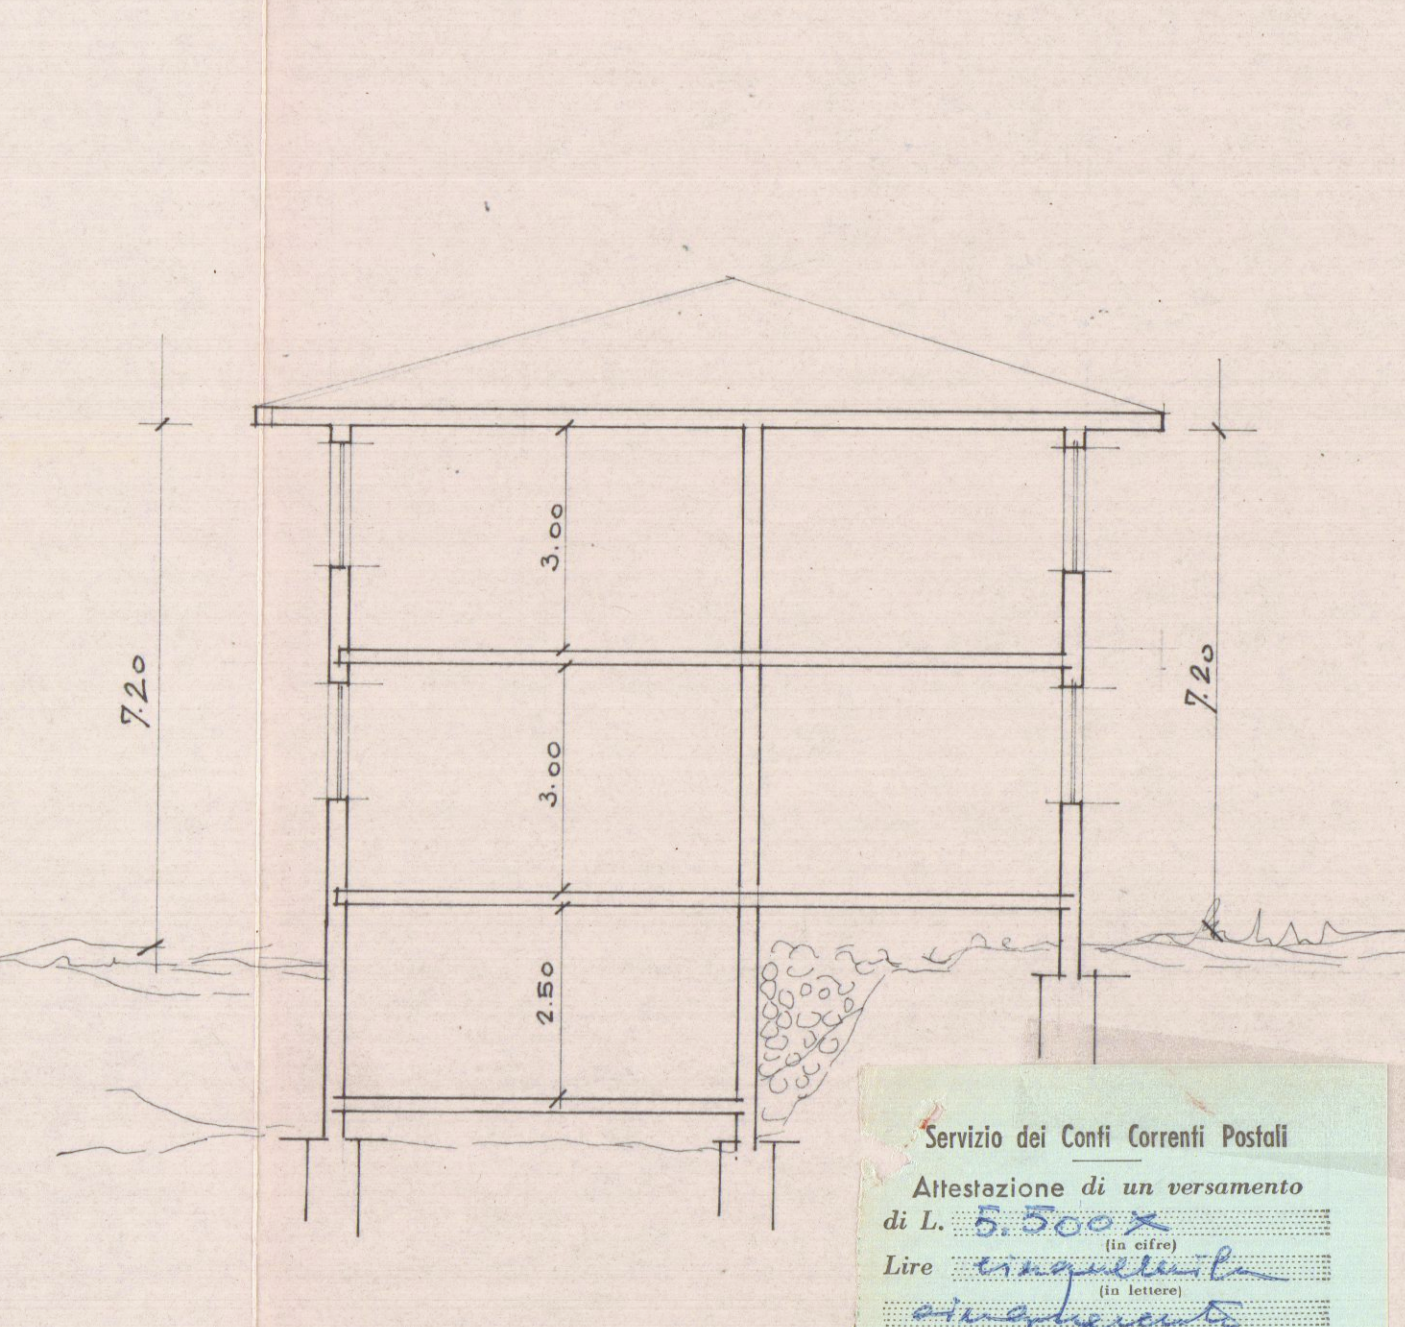

LATO MADRE

Servizio dei Conti Correnti Postali
Attestazione di un versamento
di L. 5.000,00
L. 5.000,00
eseguita da
BANCA NAZ. LAVORO - Filiale di Roma
C/ CASSA NAZ. PREVIDENZA
ASSISTENZA A FAVORE DEI GEOMETRI
(Contributo per la vecchia Giuria)
Via Barberis, 68 - Roma
ADD 11/11/1970
CARRARA
N. 4996
1970