

Studio Tecnico      Via VII Luglio 5      Tel e Fax  
Geom.Ferrarini Ugo      Carrara 54033      0585/73730

Committente: ASTRA SERVIZI S.R.L.



Tavole: STATO APPROVATO      11 NOV. 2004      Sezioni

Oggetto: Recupero fabbricato civile abitazione


Progettista:  
Geom.Ferrarini Ugo

Scala 1:100

TAV 4

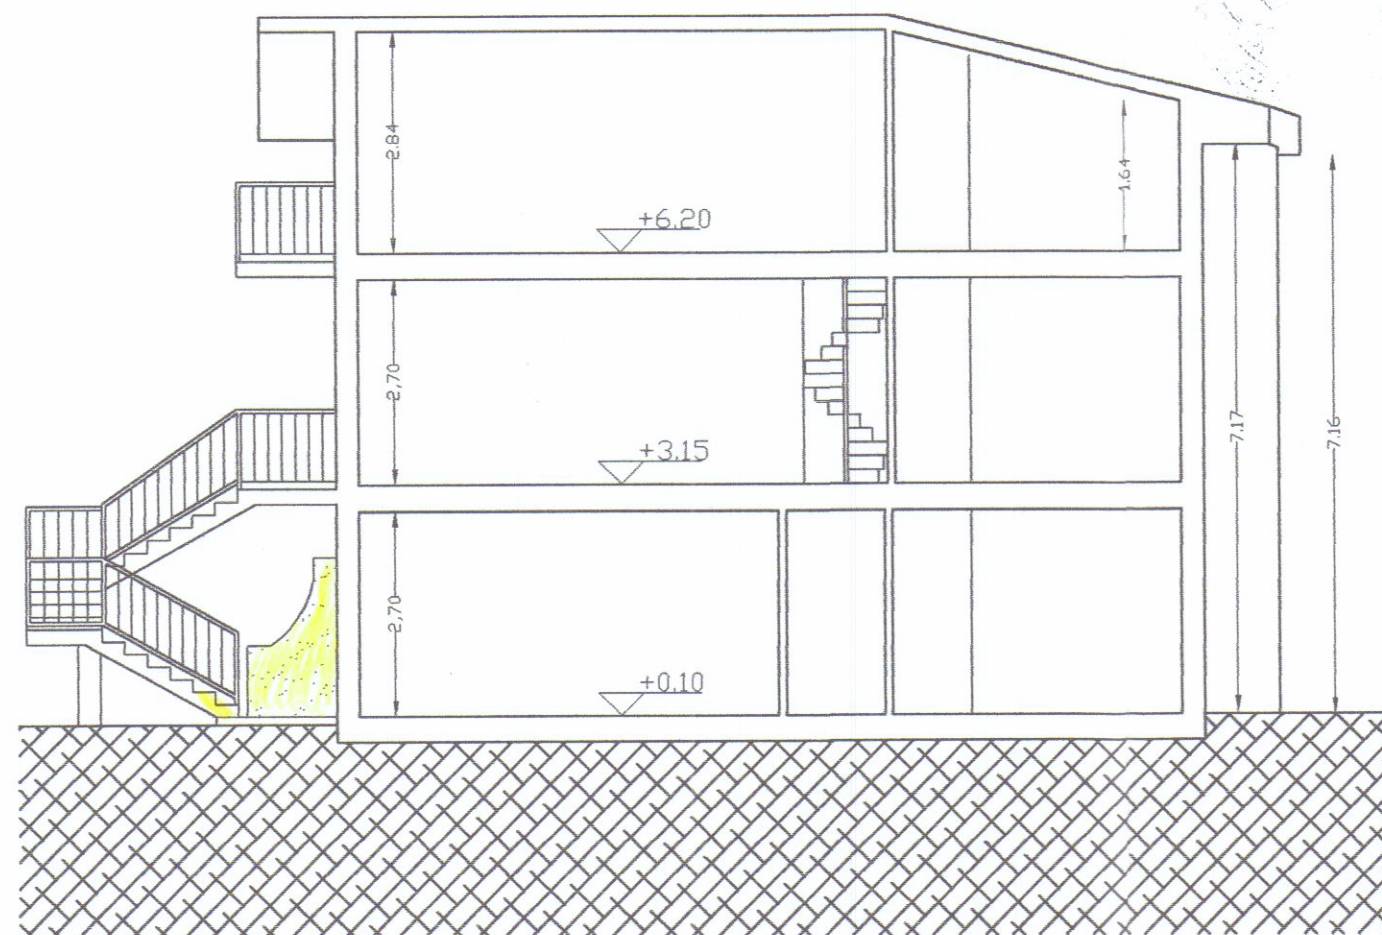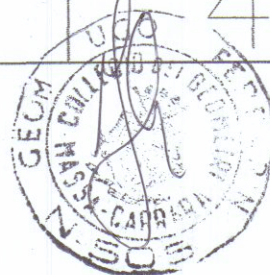

SEZIONE B - B'

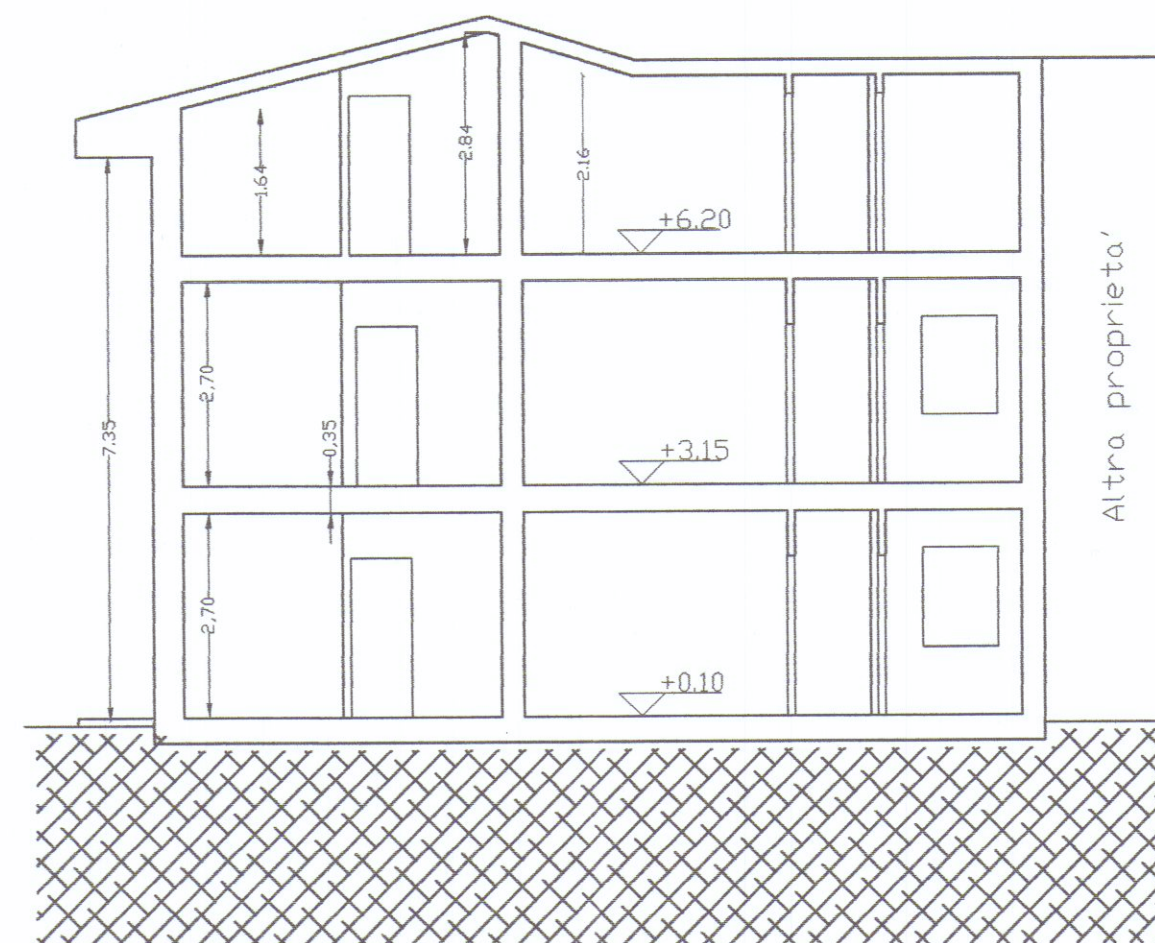

SEZIONE A - A'