

30 MAR. 1967
8. May 1967

VARIANTE AL PROGETTO

1° SOZ
SOSPESO

PER L'AMPLIAMENTO E SOPRAELEVAZIONE DI UNA CASA DI CIVILE


ABITAZIONE DI PROPRIETÀ SIG. ROCCHI CORRADO

VIA BIGIONI INT. NR. 77 MARINA DI CARRARA -


SCALA DIS. 1:100



PLANIMETRIA 1:2000 da Fog. F4 unipol

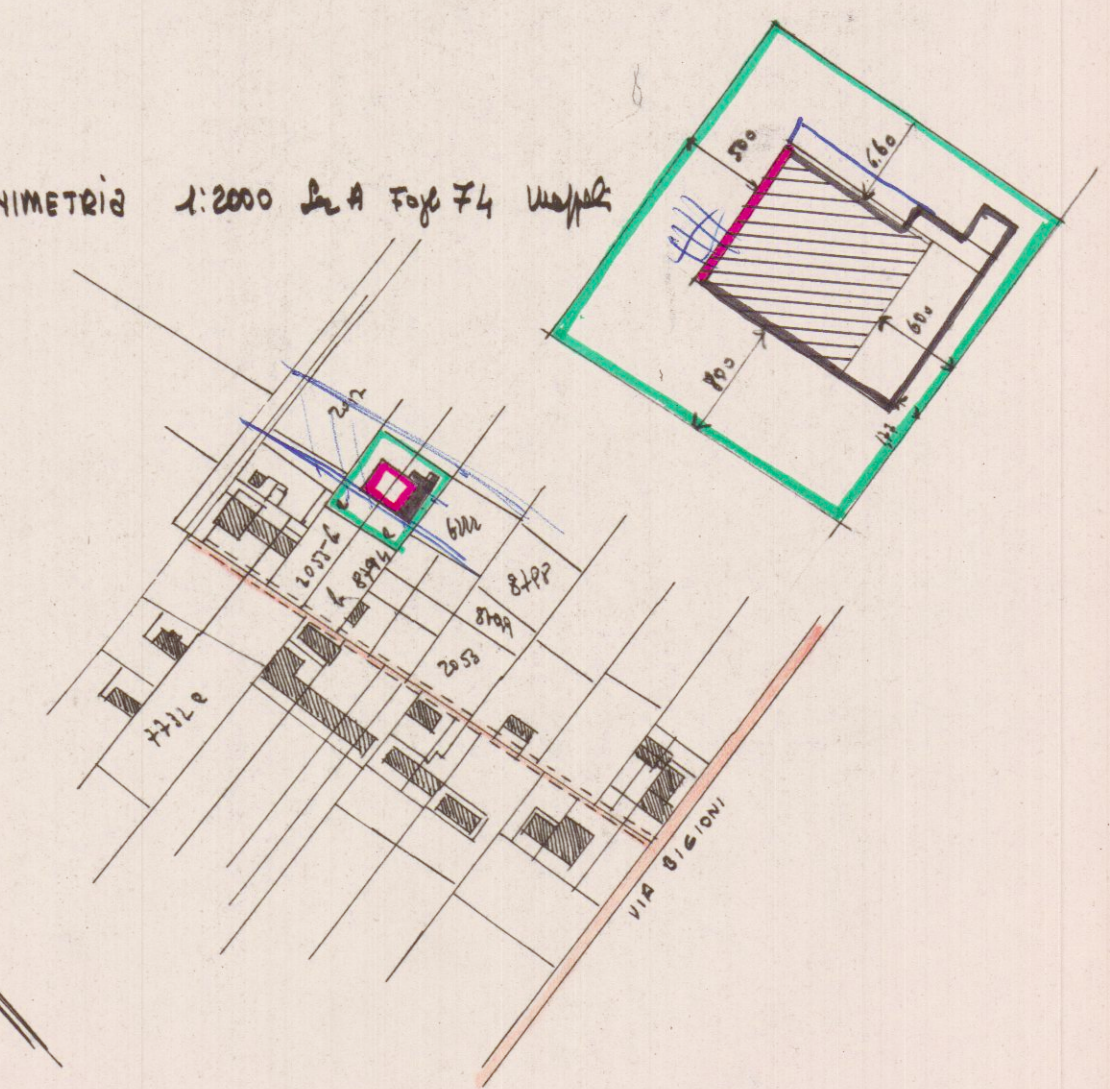


25 MAR. 1967

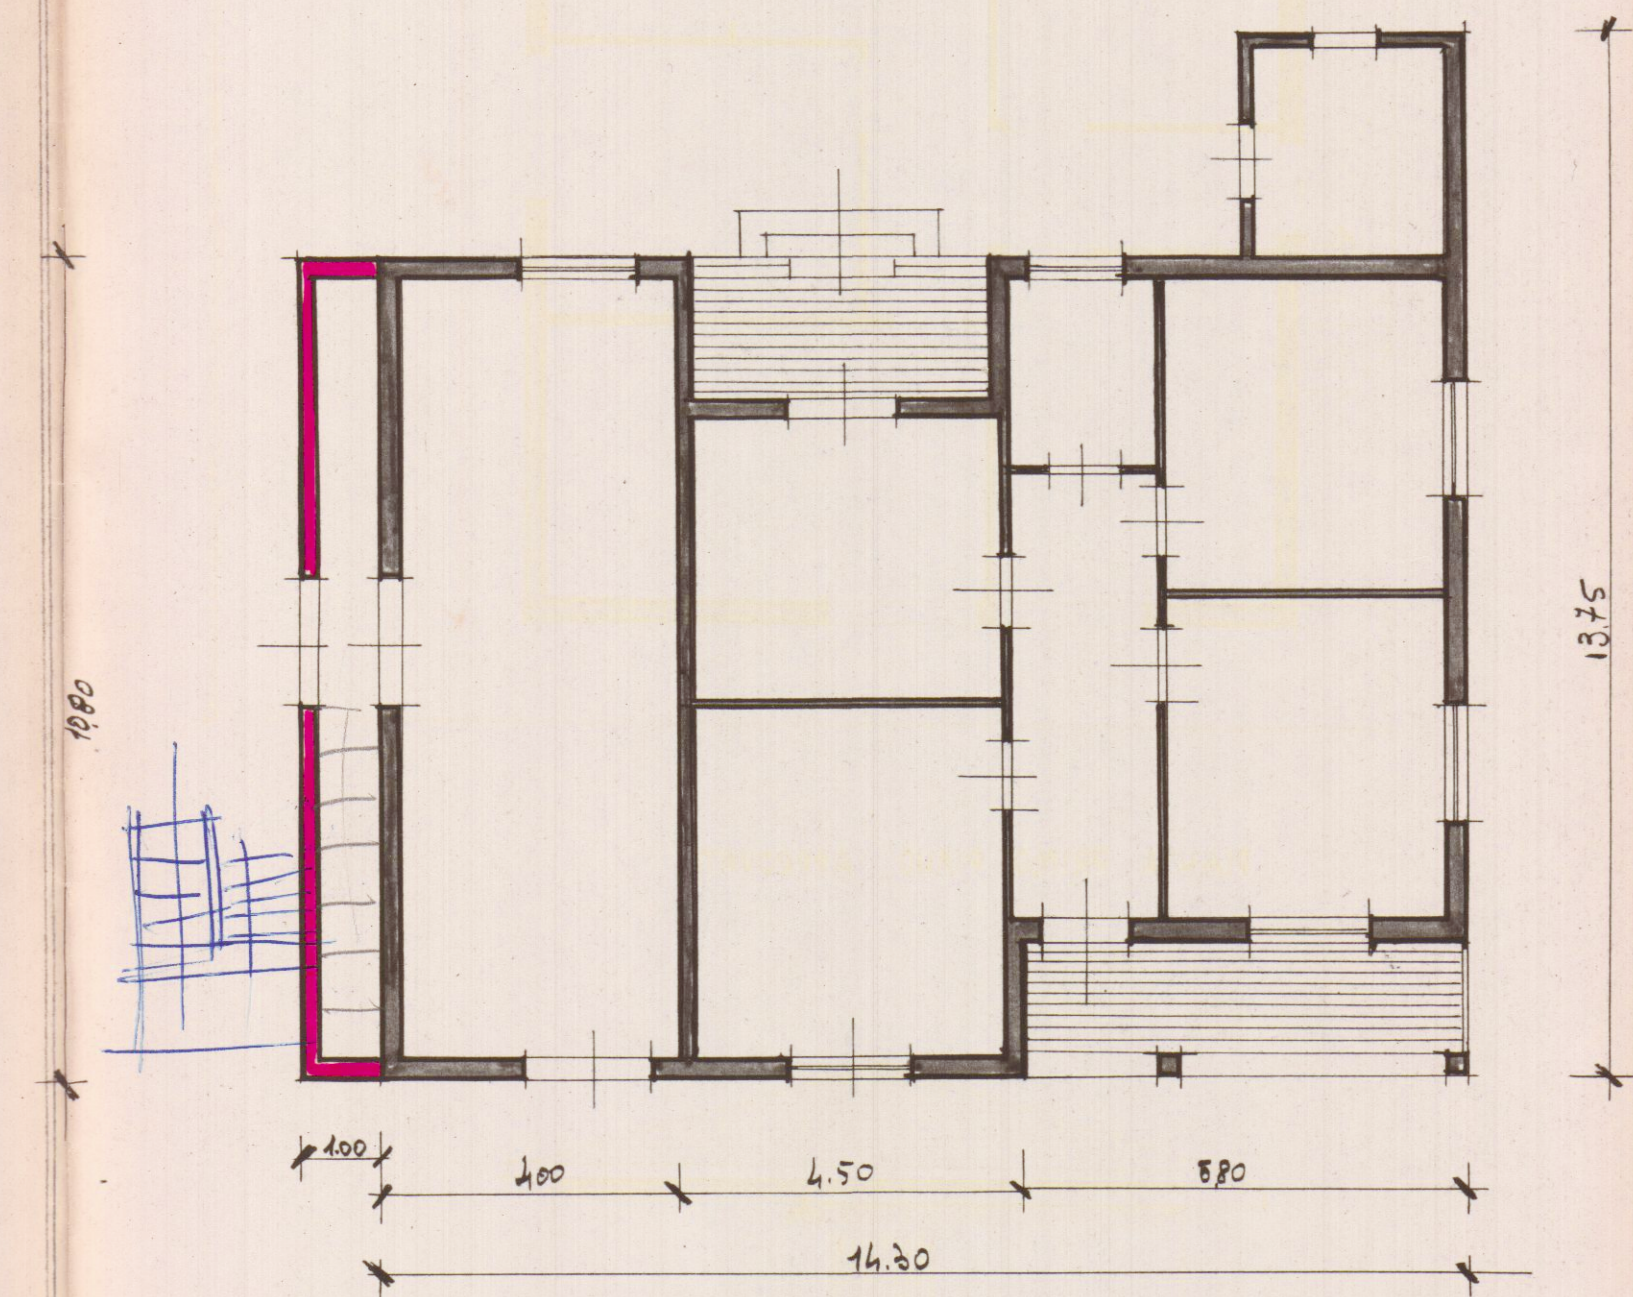


PIANTA PIANO TERRA


PARTE APPROVATA
NUOVA PARTE RICHIESTA

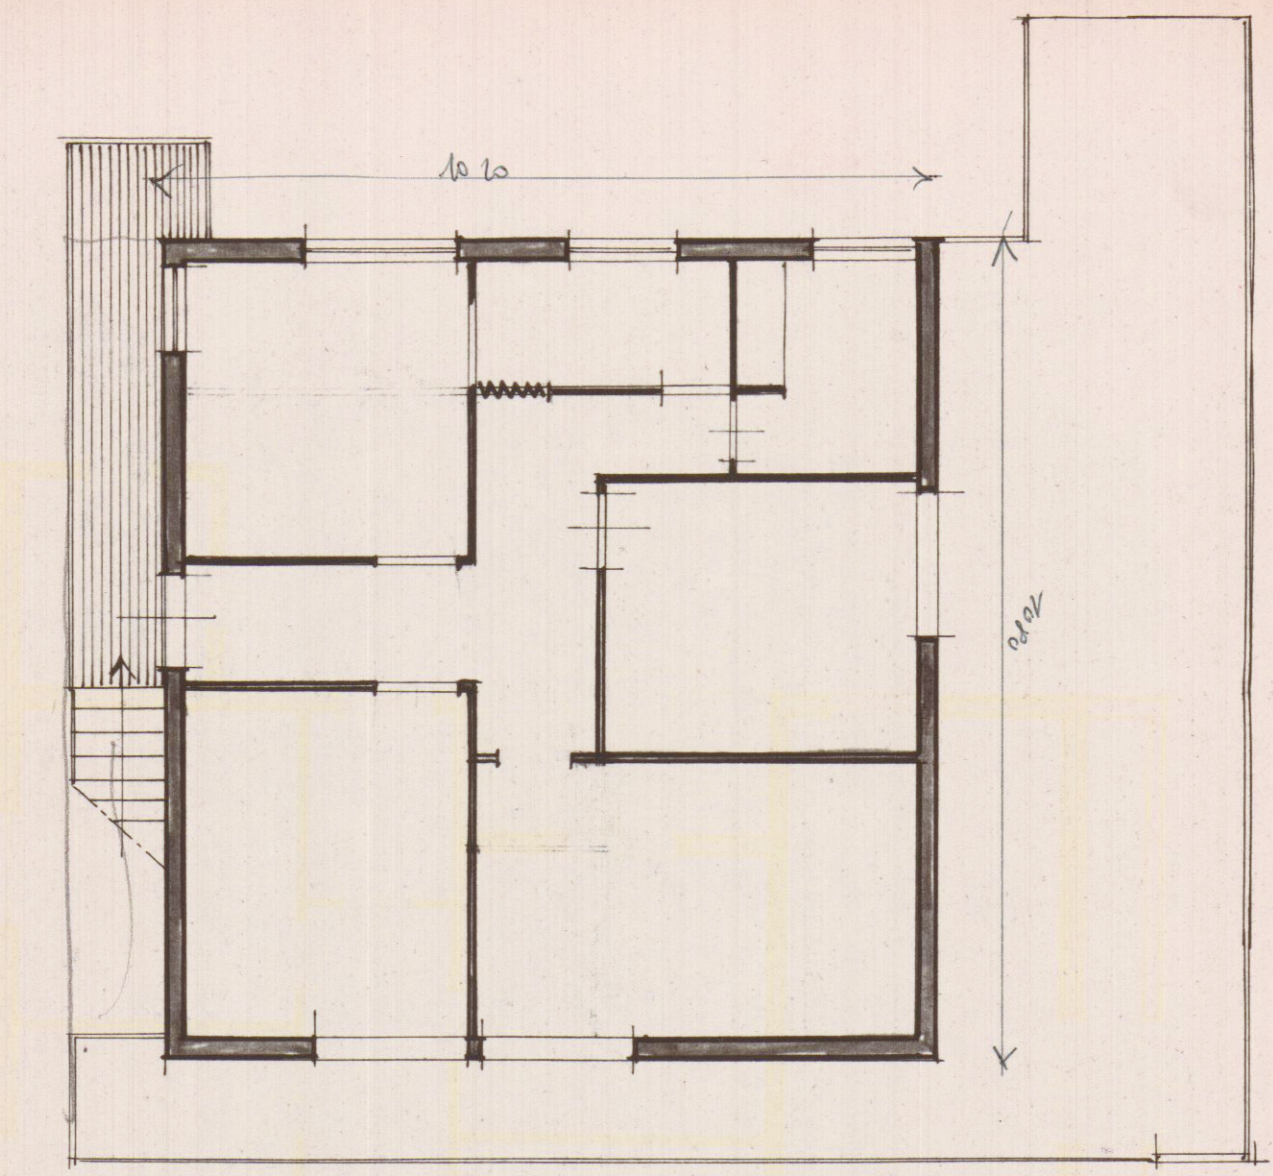


PIANTA PRIMO PIANO APPROVATA

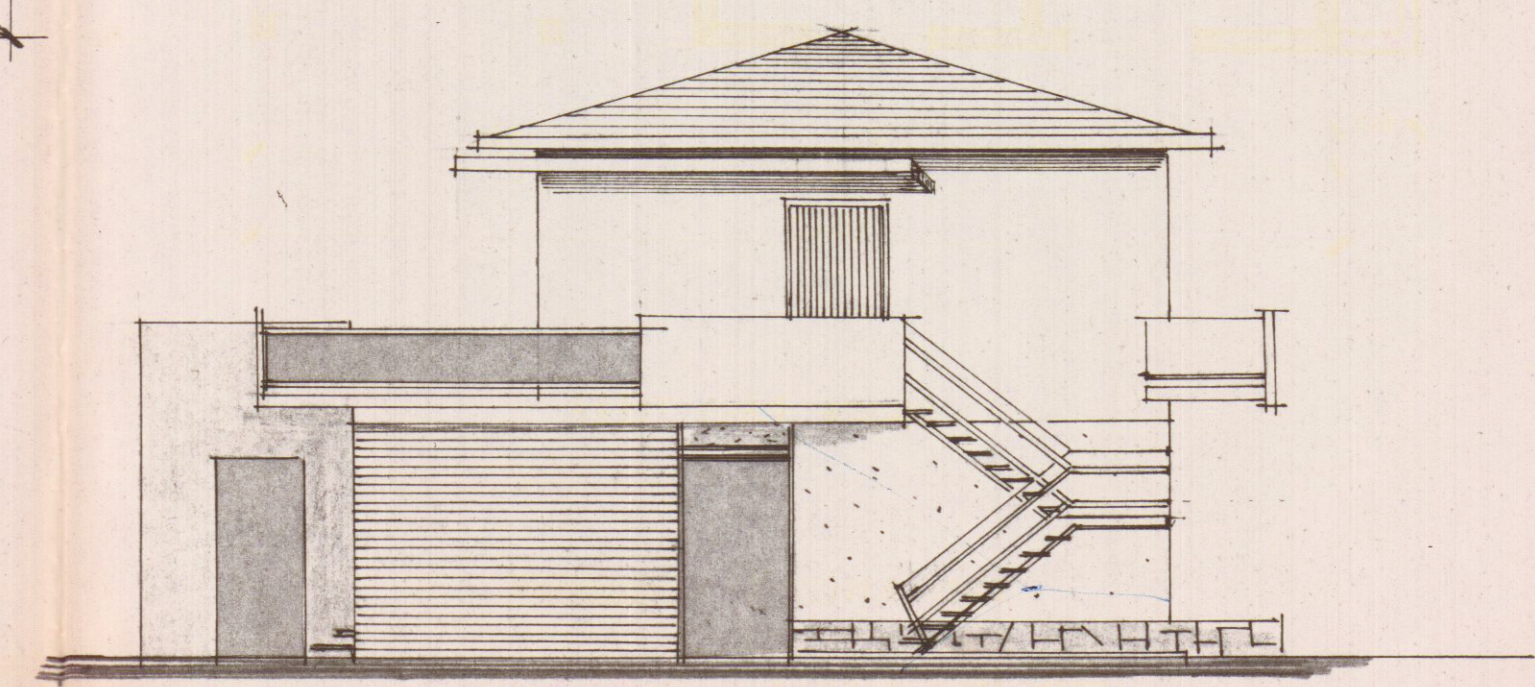

NUOVO FIANCO

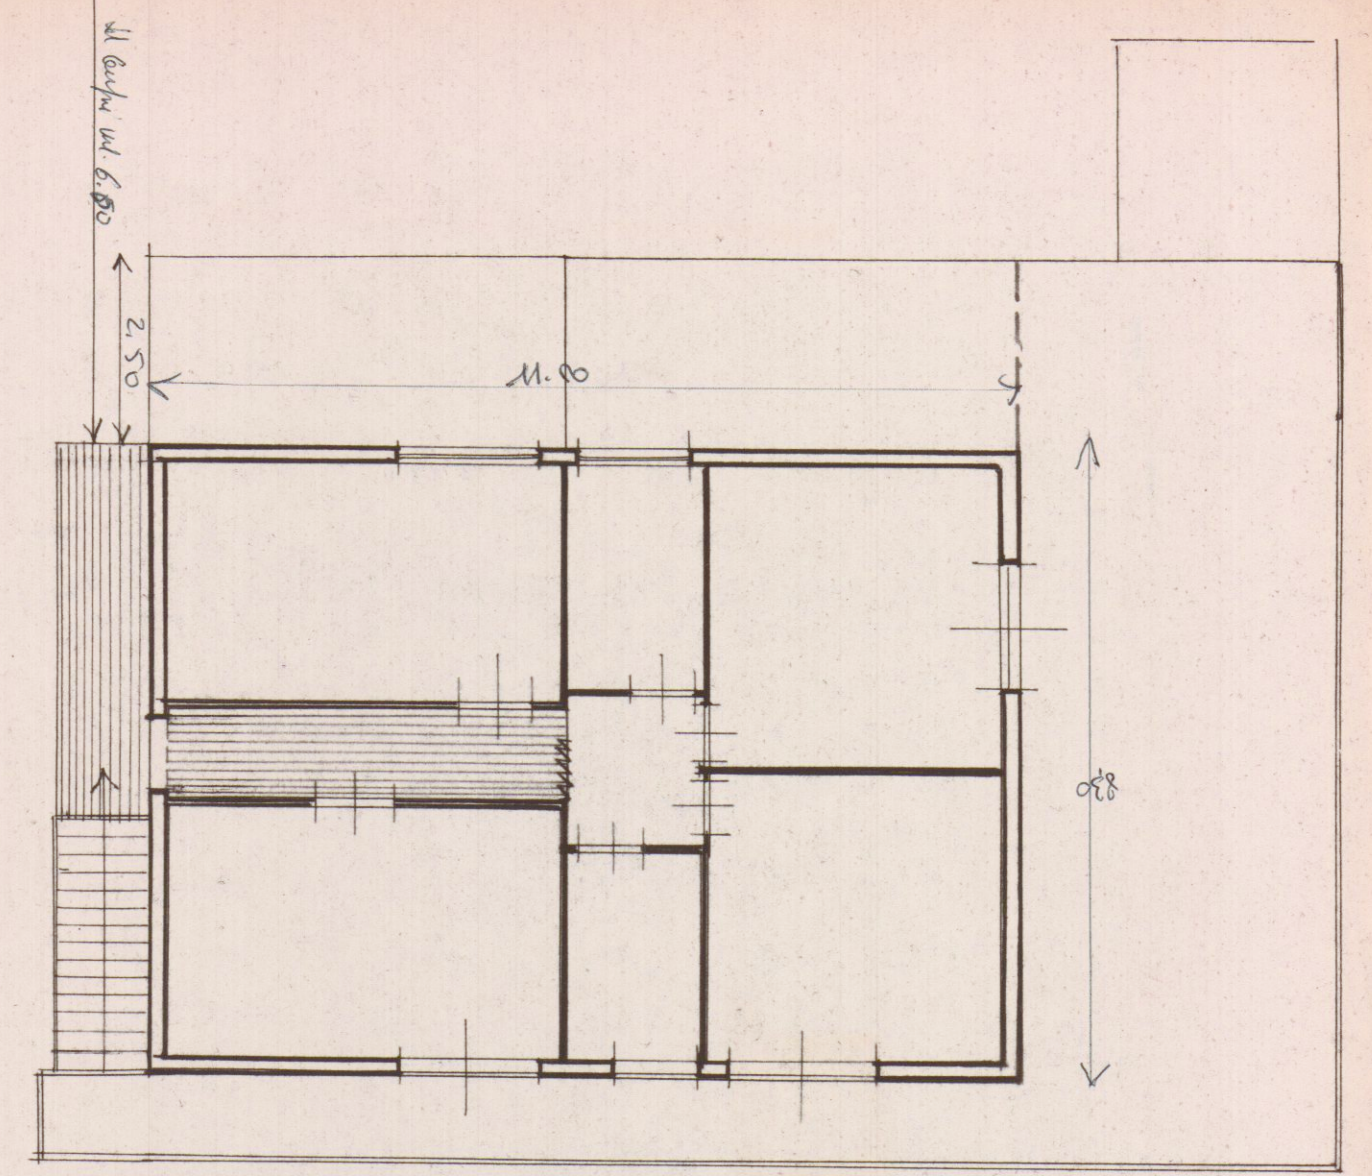

PIANTA PRIMO PIANO IN VARIANTE

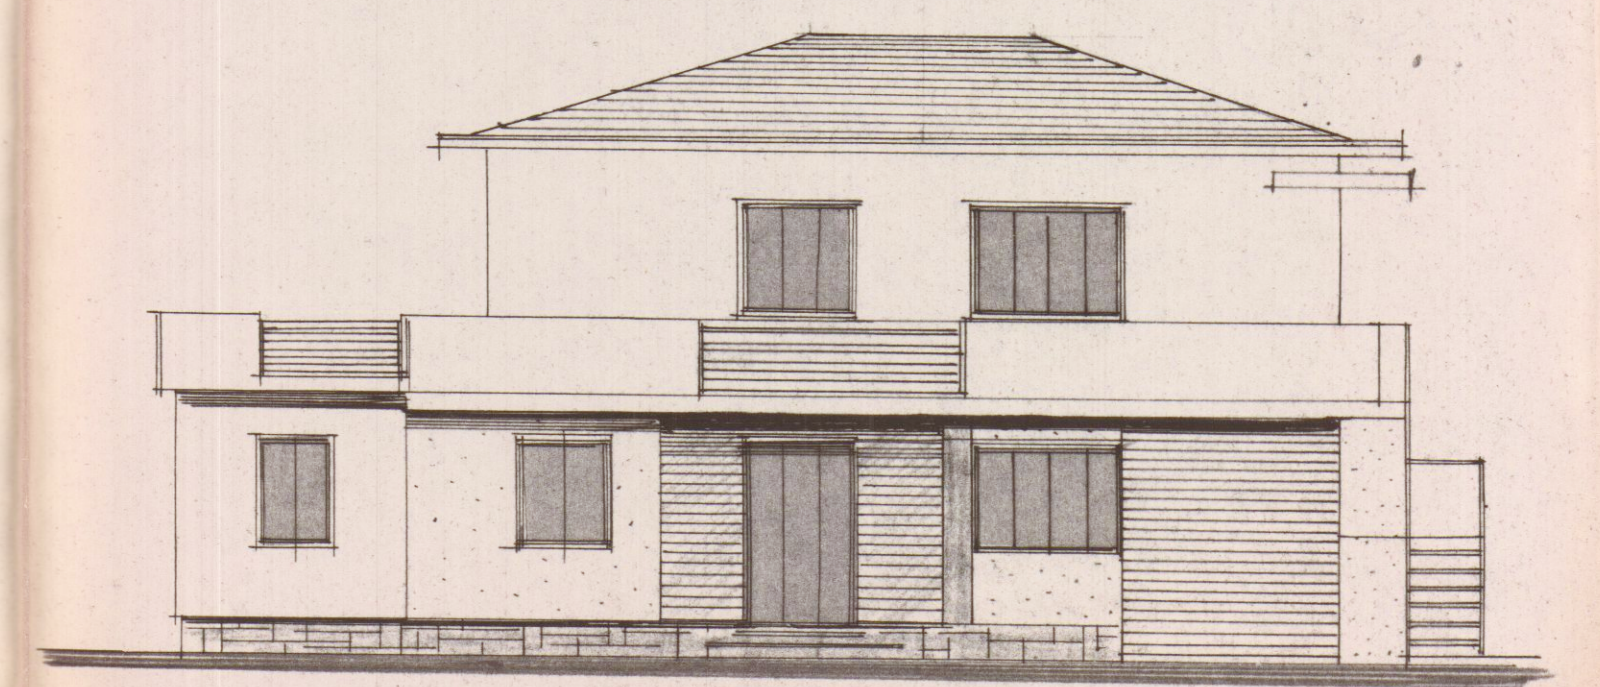

NUOVO PERSPECTO