

PROGETTO BIAGI "LA BASSA"

PLANIMETRIA - 1/2000 -

30 LUG. 1968

DOTT. ARCH. E. BIENAIMÉ

A3

4/


APPROVATO

CONTROLLATO
IL TECNICO

21 AGO. 1968

Approvato dal Sindaco alle condizioni
indicate nel permesso di costruzione

N° _____ del 21 AGO. 1968
L'ING. CAPO

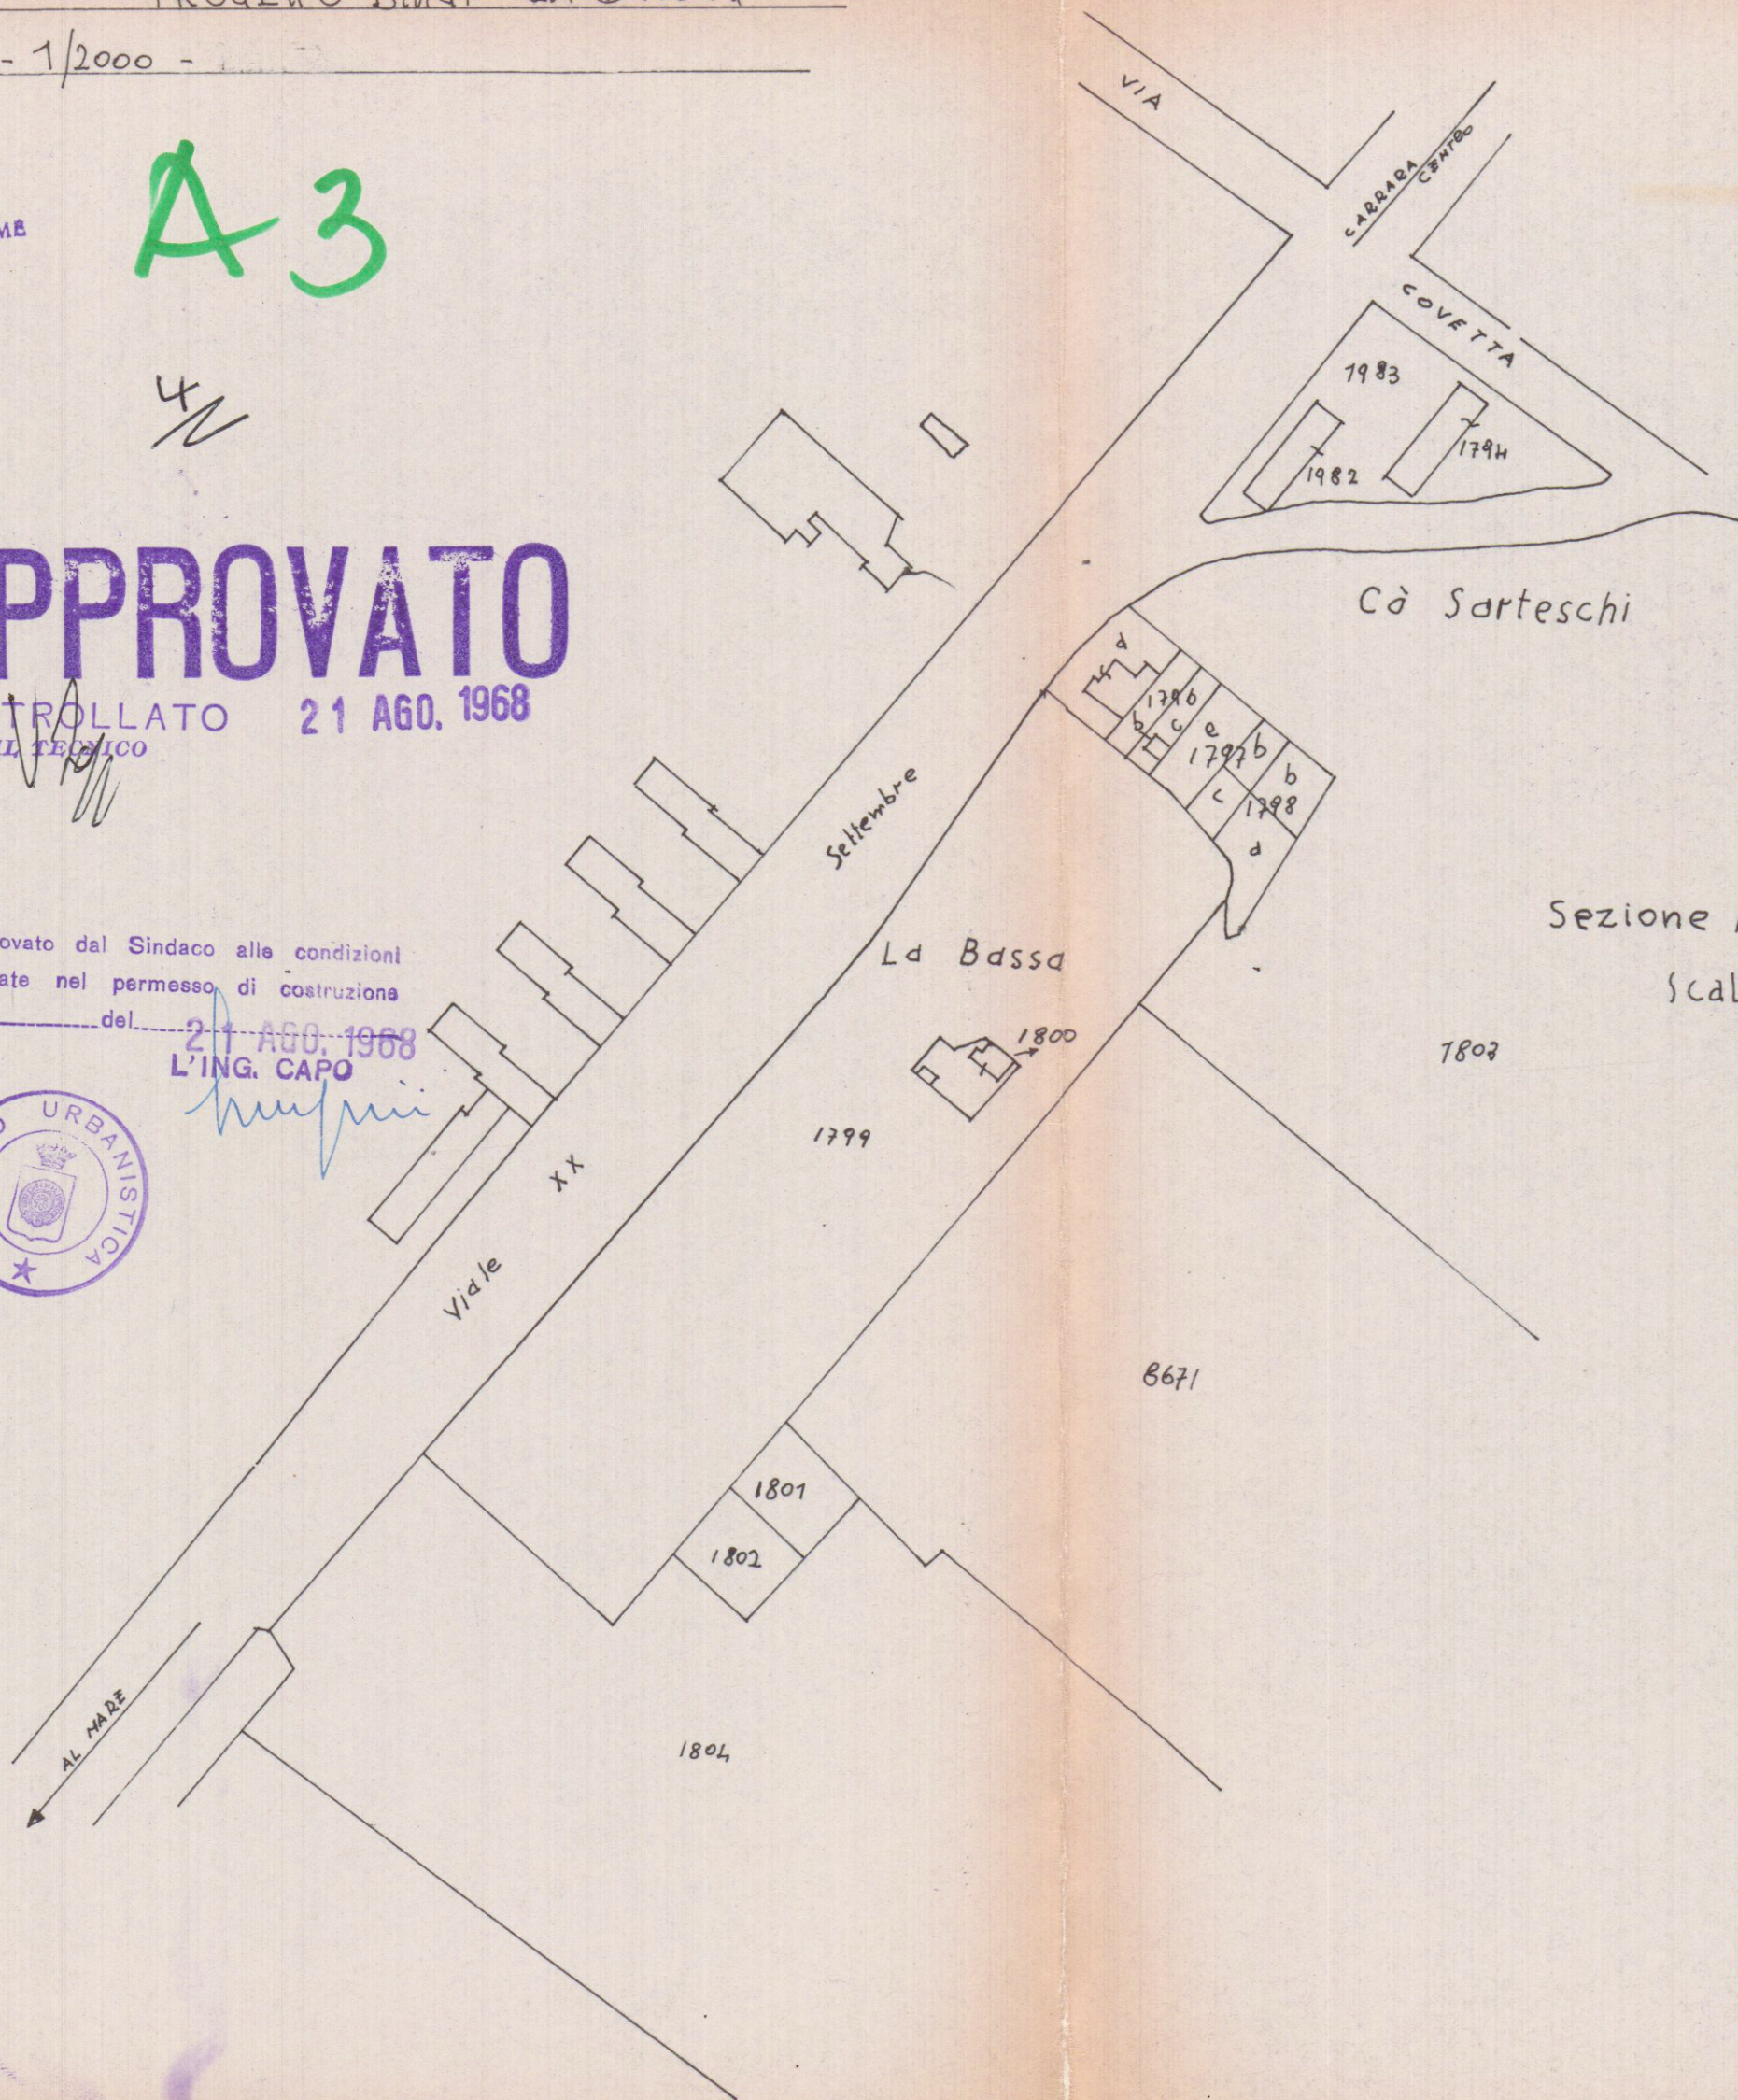

Sezione A Foglio N: 79
Scala di 1:2000