

progetto di : demolizione e ricostruzione di fabbricato di civile abitazione
località fossone di carrara via aurelia
committente: Sigg.re Giarelli Lucia, Menconi Monica

il committente
Lucia Giarelli



il progettista
Architetto
Studio Mariani
Società
A/a
di Carrara

oggetto:
progetto
APPROVATO

scala 1/100

VARIANTE

COMUNE DI CARRARA
16 MAR. 2011

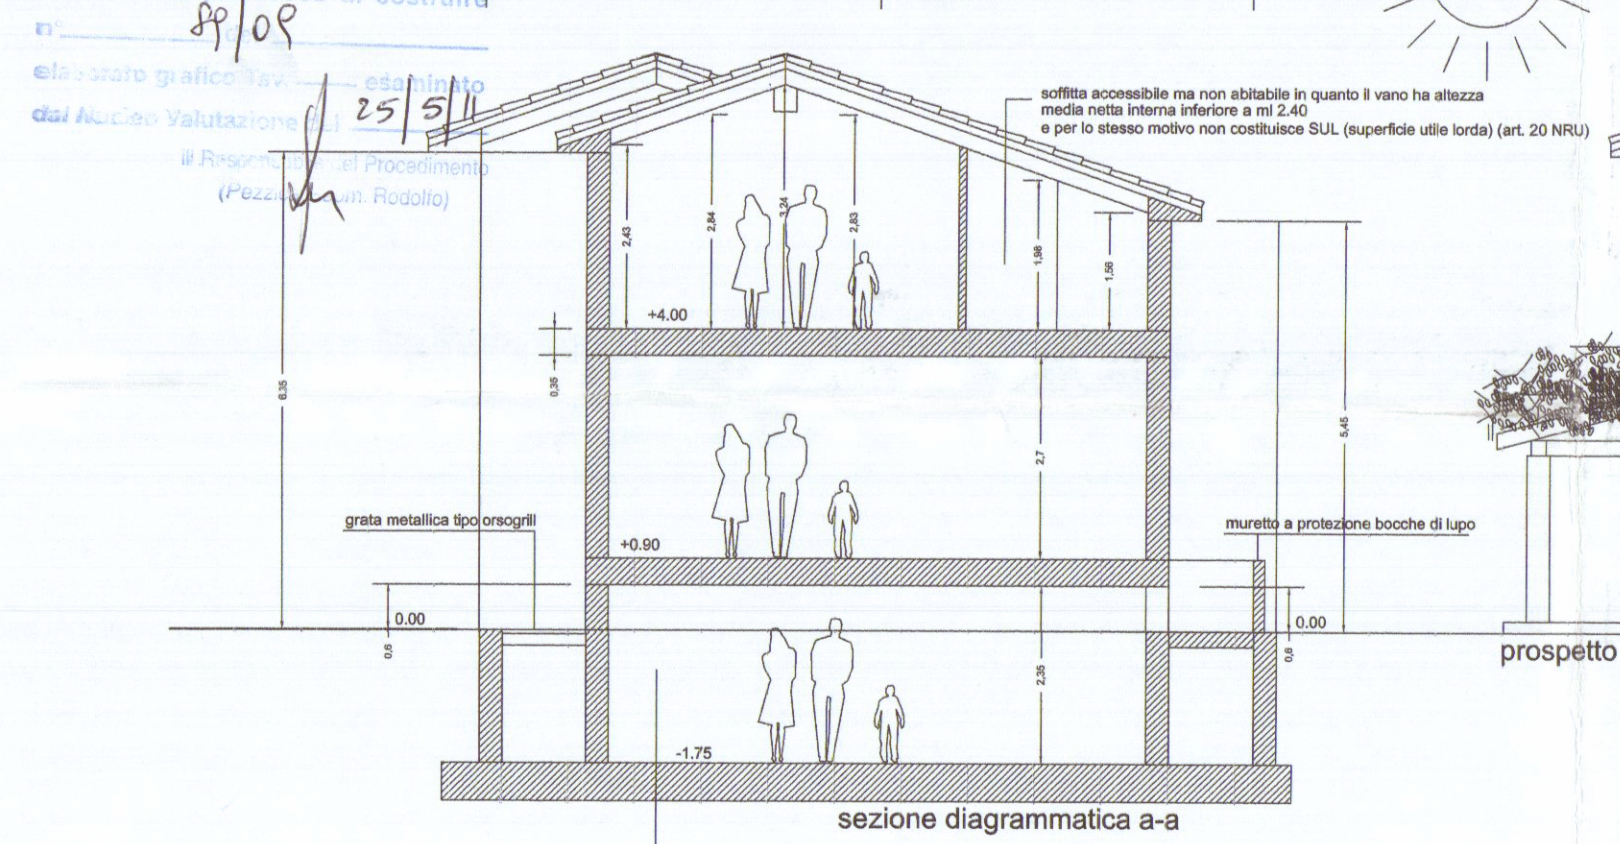
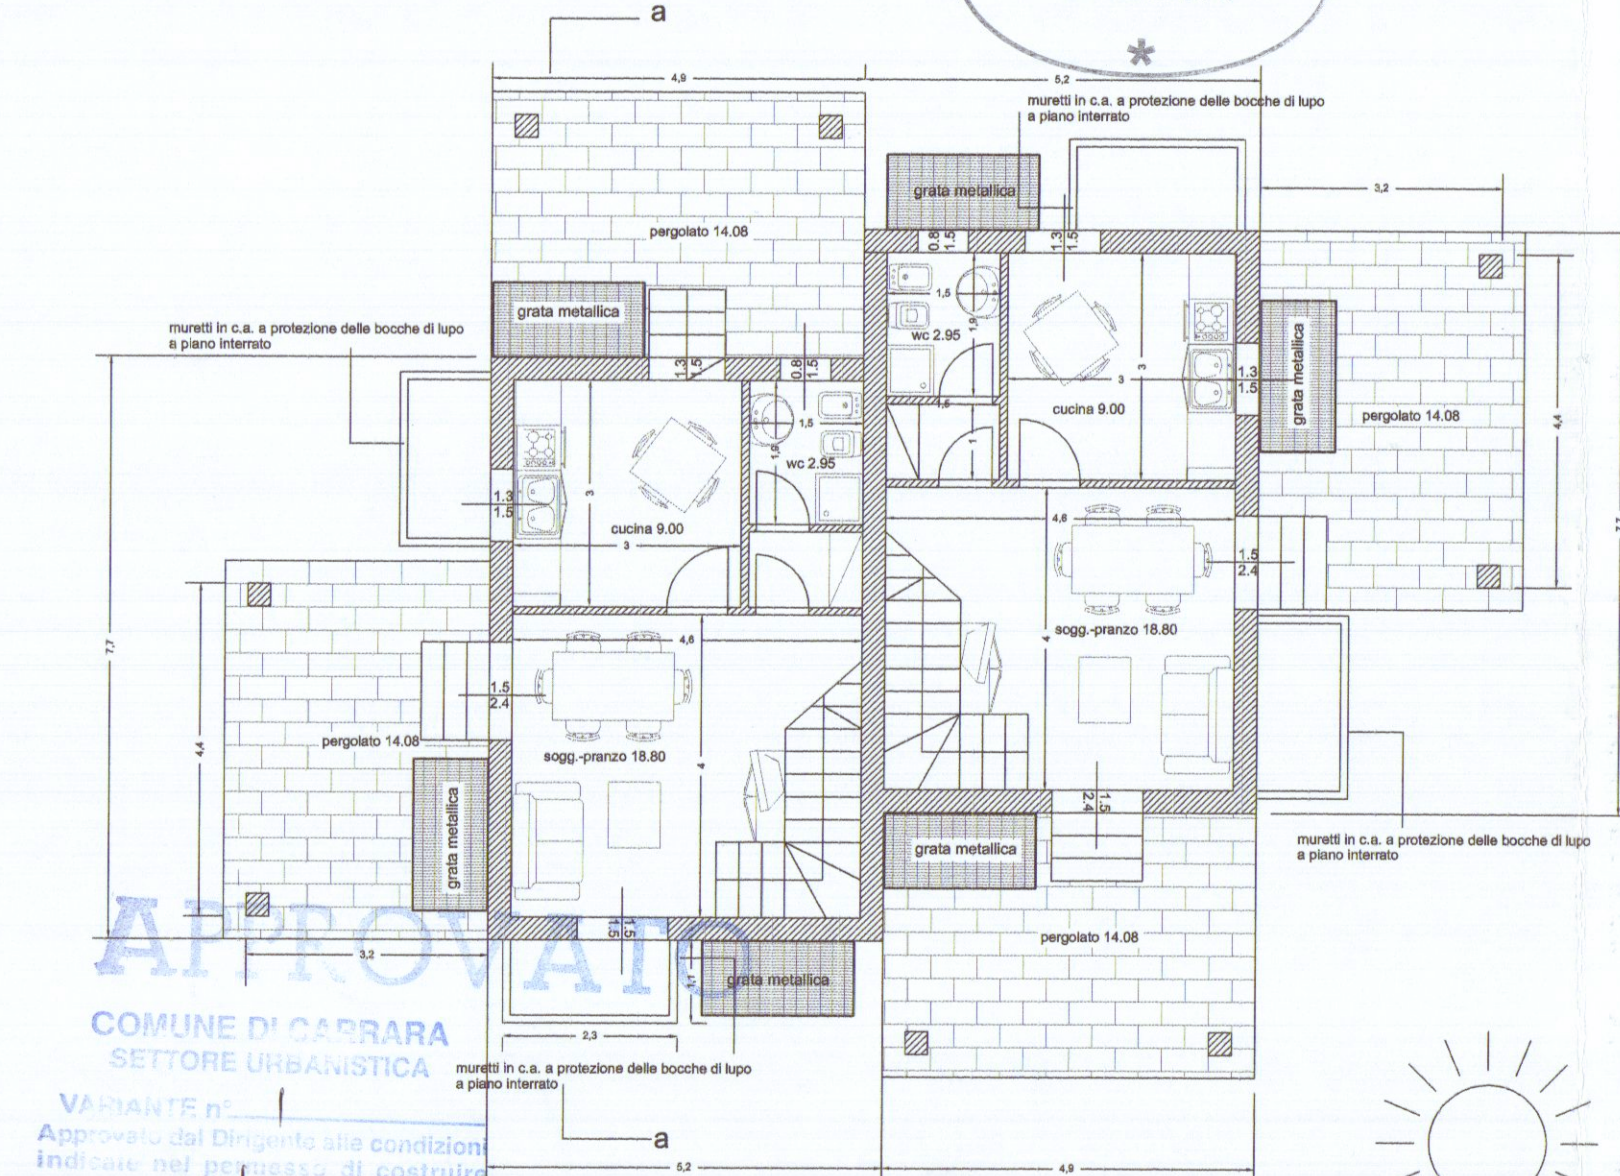


rapporto di aerolluminamento unità A e B

vano	sup.vano	sup. finestrata	rapporto
PIANO TERRA			
cucina	9.00 mq	1.95 mq	1/4
bagno	2.95 mq	1.20 mq	1/2
soggiorno-pranzo	18.80 mq	7.65 mq	1/2
PIANO PRIMO			
camera	14.70 mq	3.60 mq	1/4
bagno	3.51 mq	1.00 mq	1/3

schema superfici e volumi

piano terra	dim.	mq	H./m	mc
1	7.70x5.20	40.04	5.90	236.36
2	1.70x0.30	0.51	5.90	3.00
3	7.70x4.90	37.73	5.90	222.60
PIANO PRIMO				
4	7.70x5.20	40.04		
5	1.70x0.30	0.51		
6	7.70x4.90	37.73		
totale		156.56		461.96

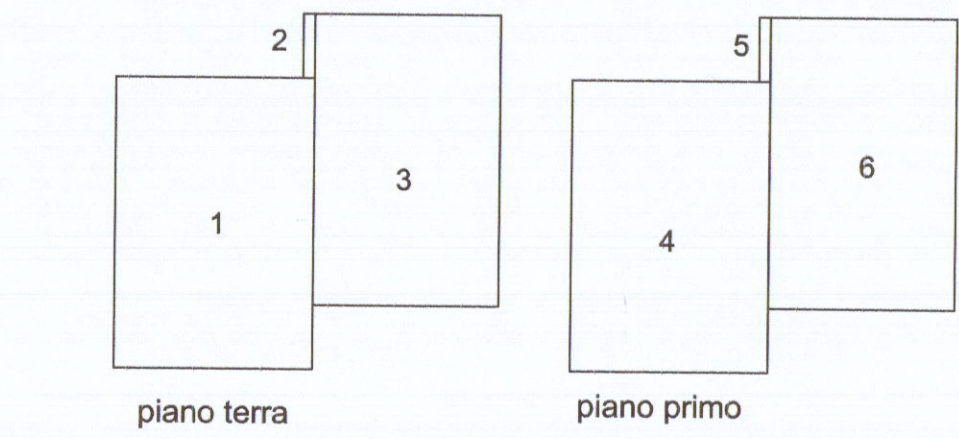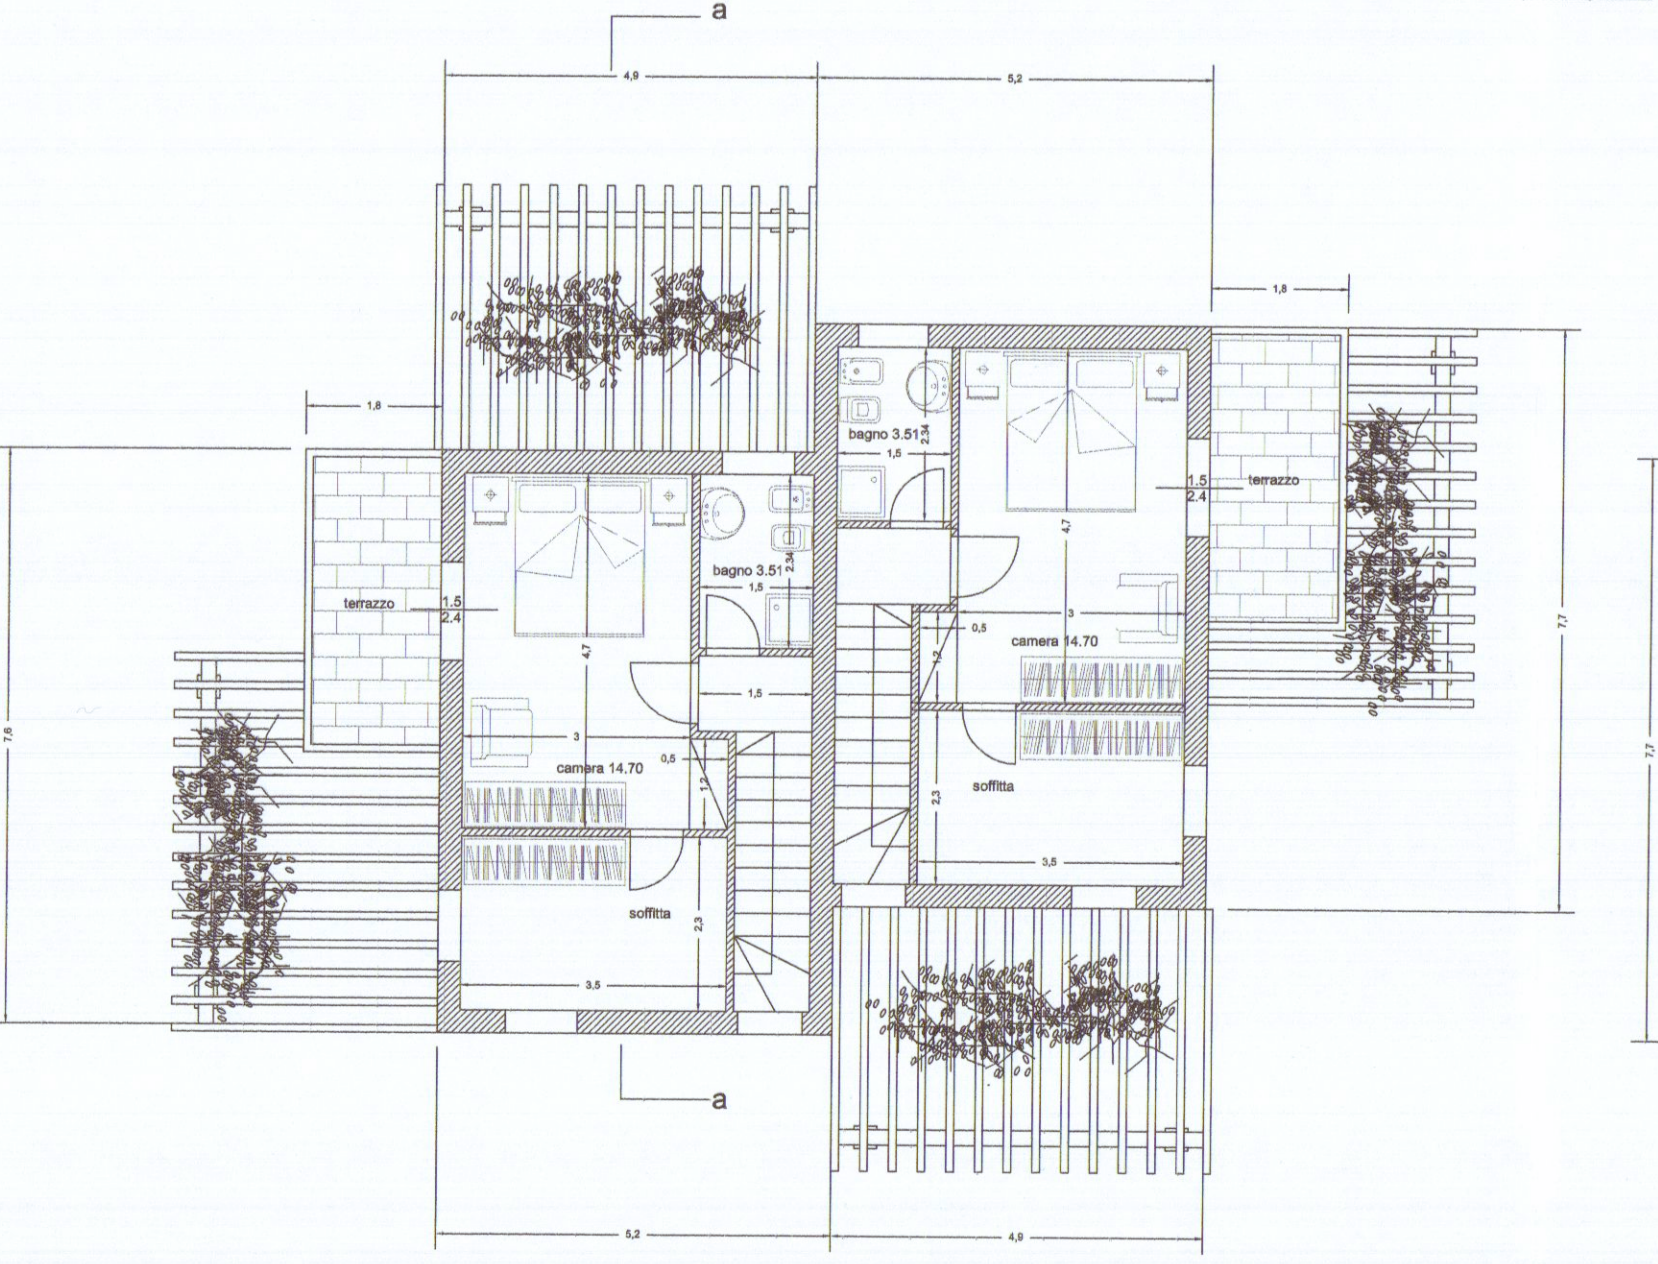

schema superficie utile lorda SUL

piano terra	dim.	mq
1	7.70x5.20	40.04
2	1.70x0.30	0.51
3	7.70x4.90	37.73
PIANO PRIMO		
4	5.10x3.90	19.89
5	3.70x1.30	4.81
6	1.70x0.30	0.51
7	1.00x3.70	3.70
8	5.10x3.90	19.89
totale		127.08 < 130 mq

