


STATO ATTUALE

Fgl. 104 Num. 112 Sub.4



ALTRA PROPRIETA'

H.2.20

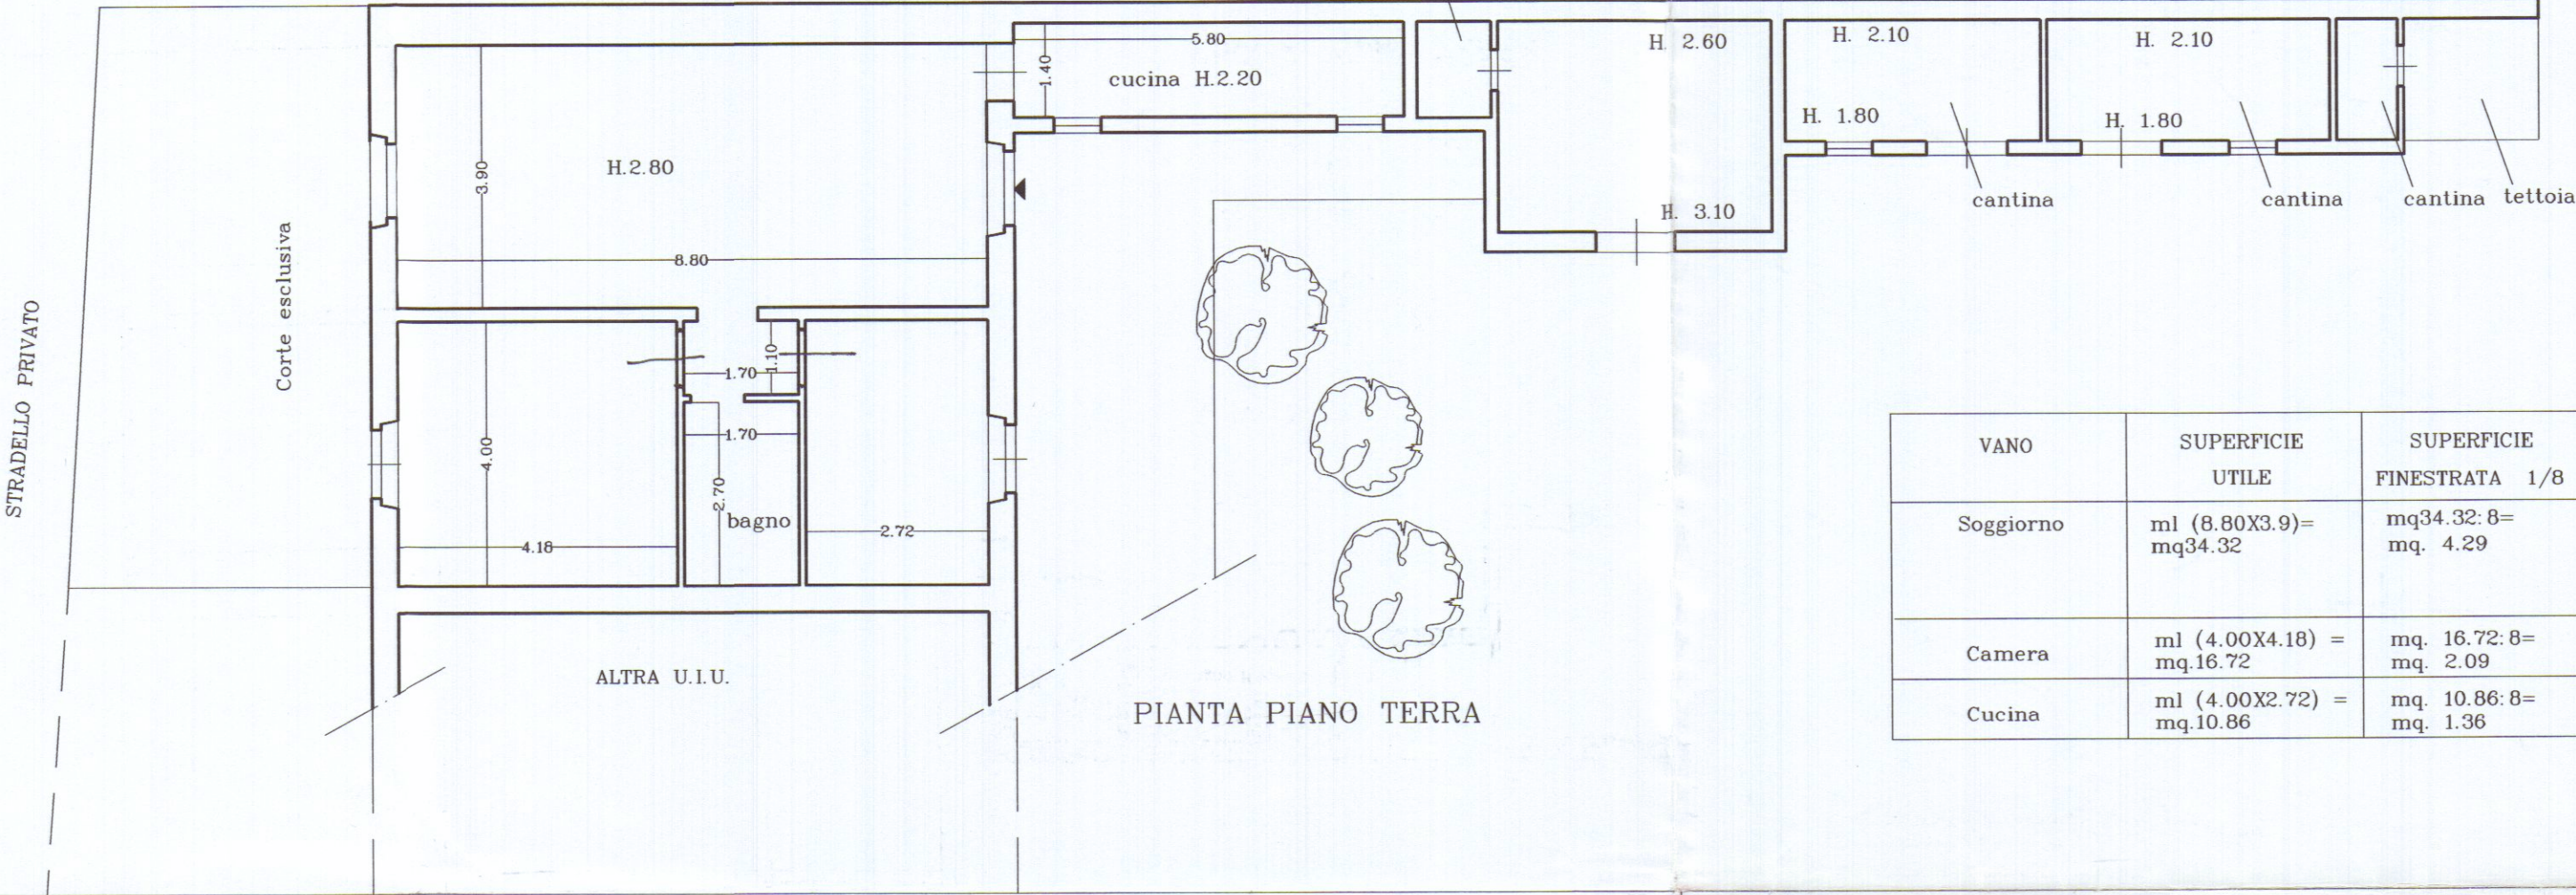

VANO	SUPERFICIE UTILE	SUPERFICIE FINESTRATA 1/8	SUPERFICIE FINESTRATA ESISTENTE
Soggiorno	ml (8.80X3.9)= mq34.32	mq34.32: 8= mq. 4.29	ml (2.20x1.10)x2= mq. 4.84
Camera	ml (4.00X4.18) = mq.16.72	mq. 16.72: 8= mq. 2.09	ml (2.00x1.05) = mq. 2.10
Cucina	ml (4.00X2.72) = mq.10.86	mq. 10.86: 8= mq. 1.36	ml (2.20x1.10) = mq. 2.42


STATO DI PROGETTO

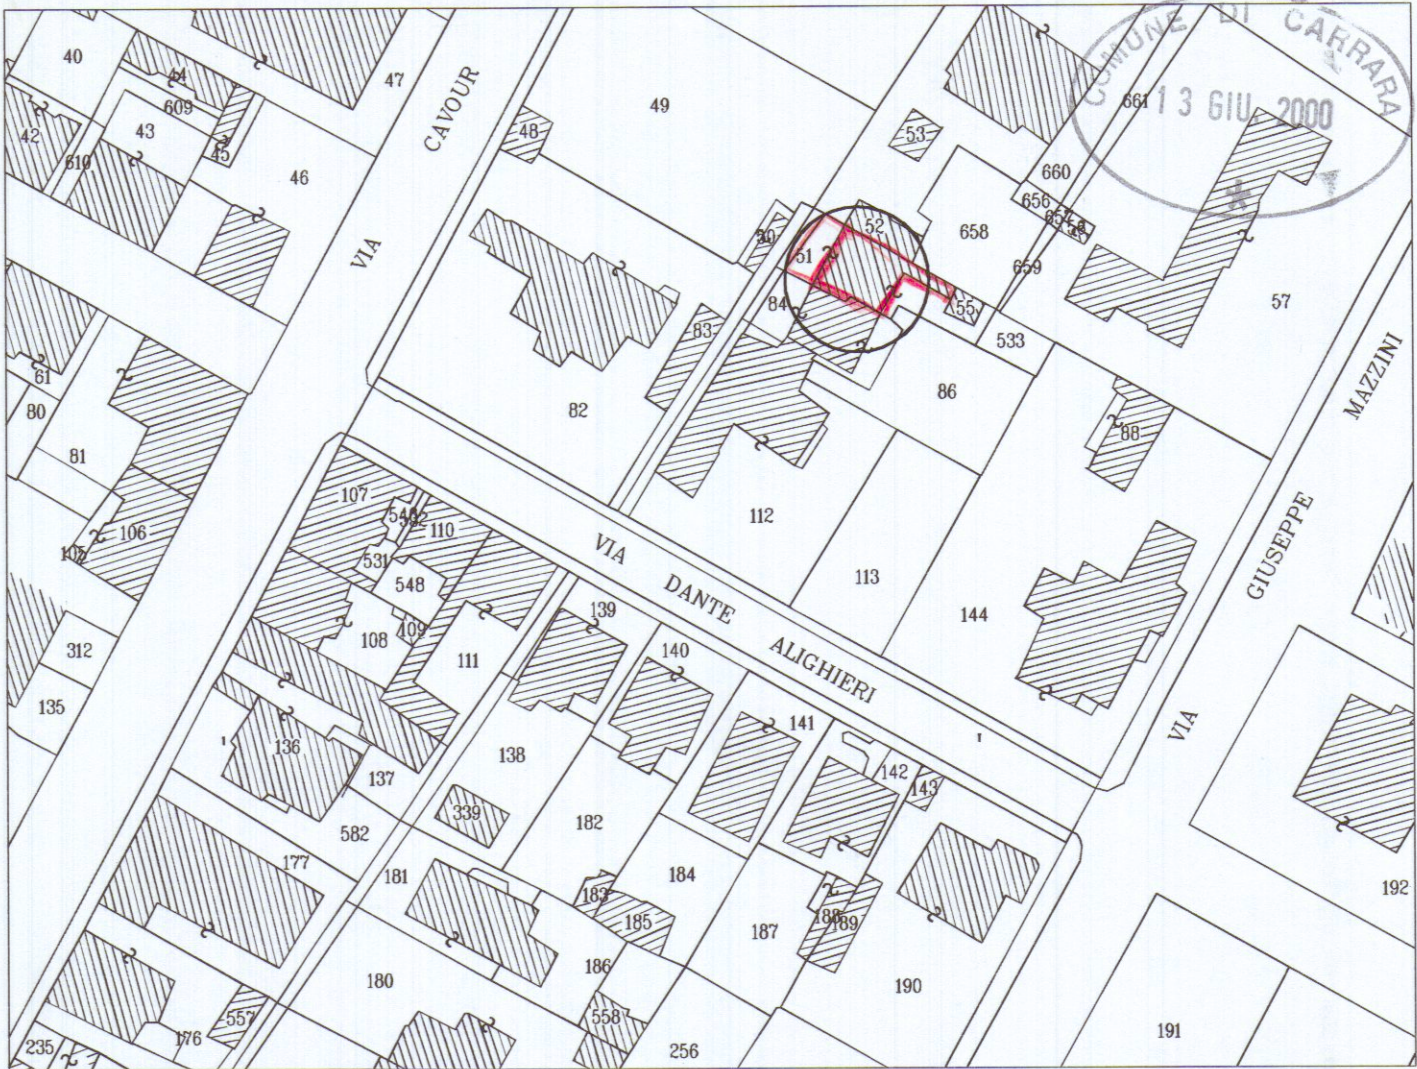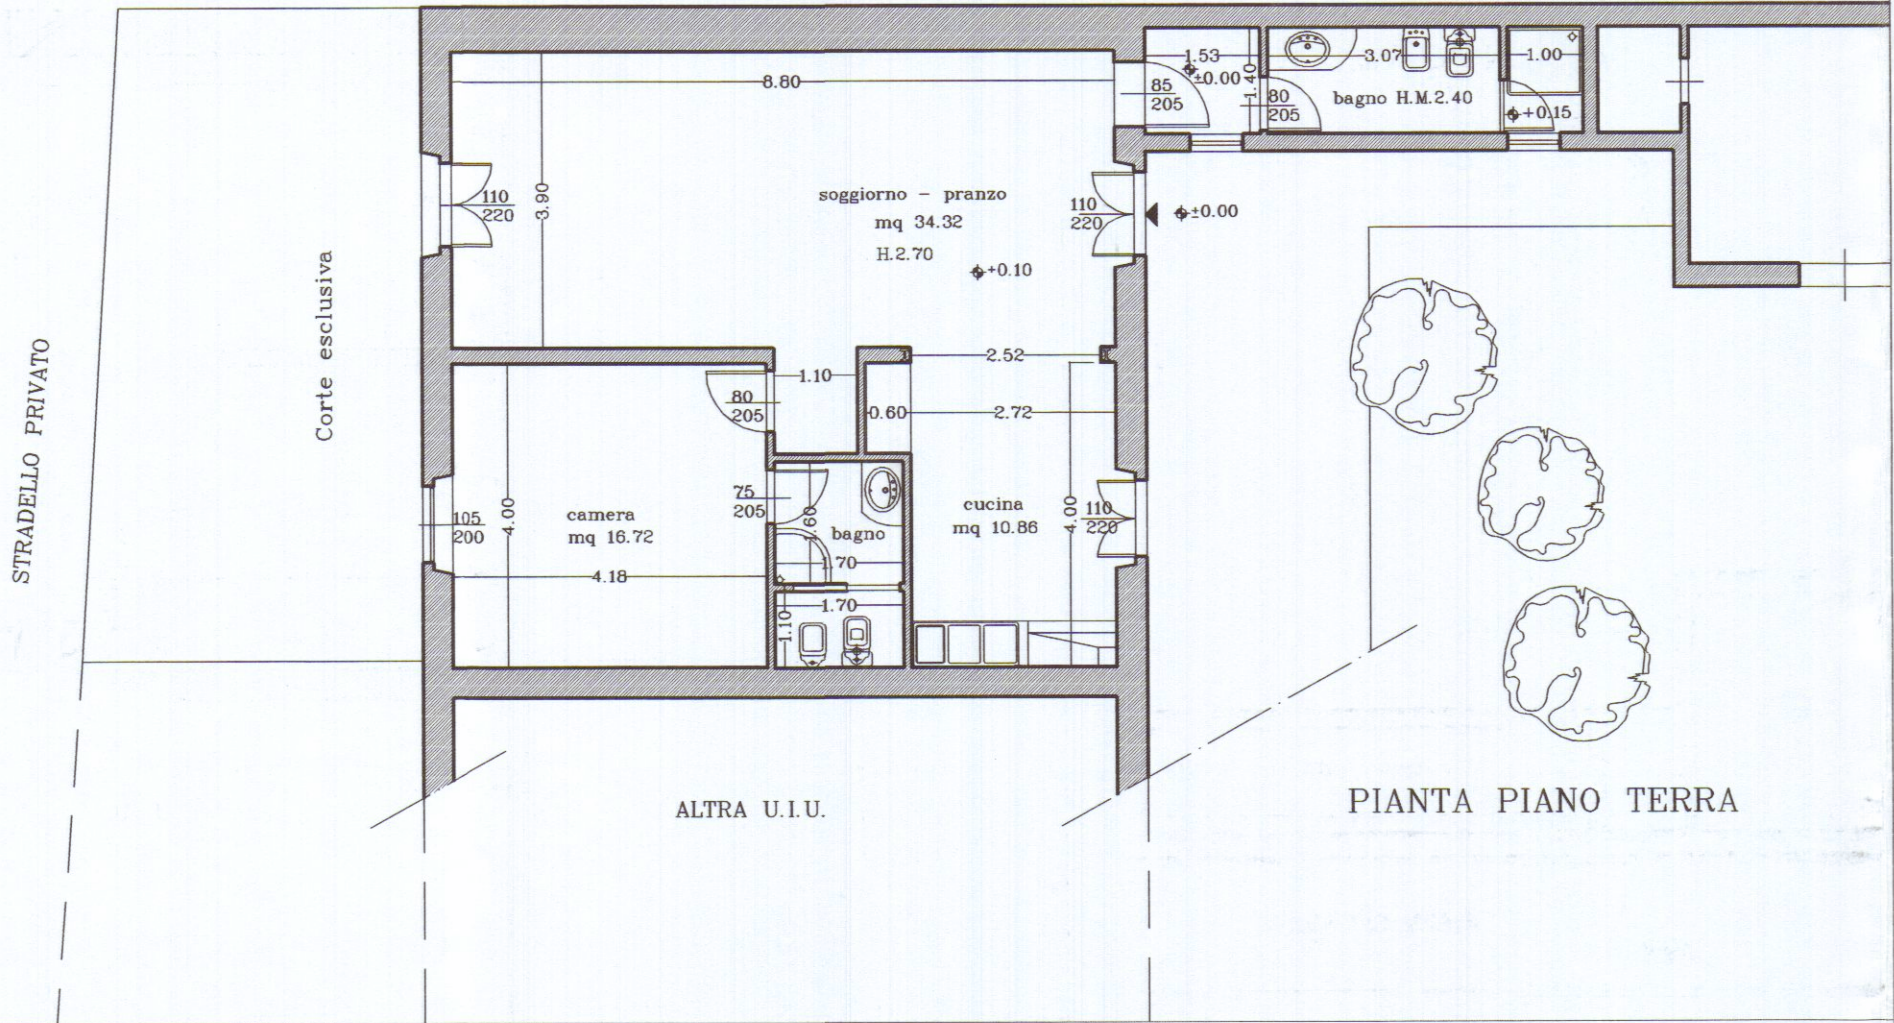

Fgl. 104 Num. 112 Sub.4


scala: 1/1000

STATO SOVRAPPOSTO

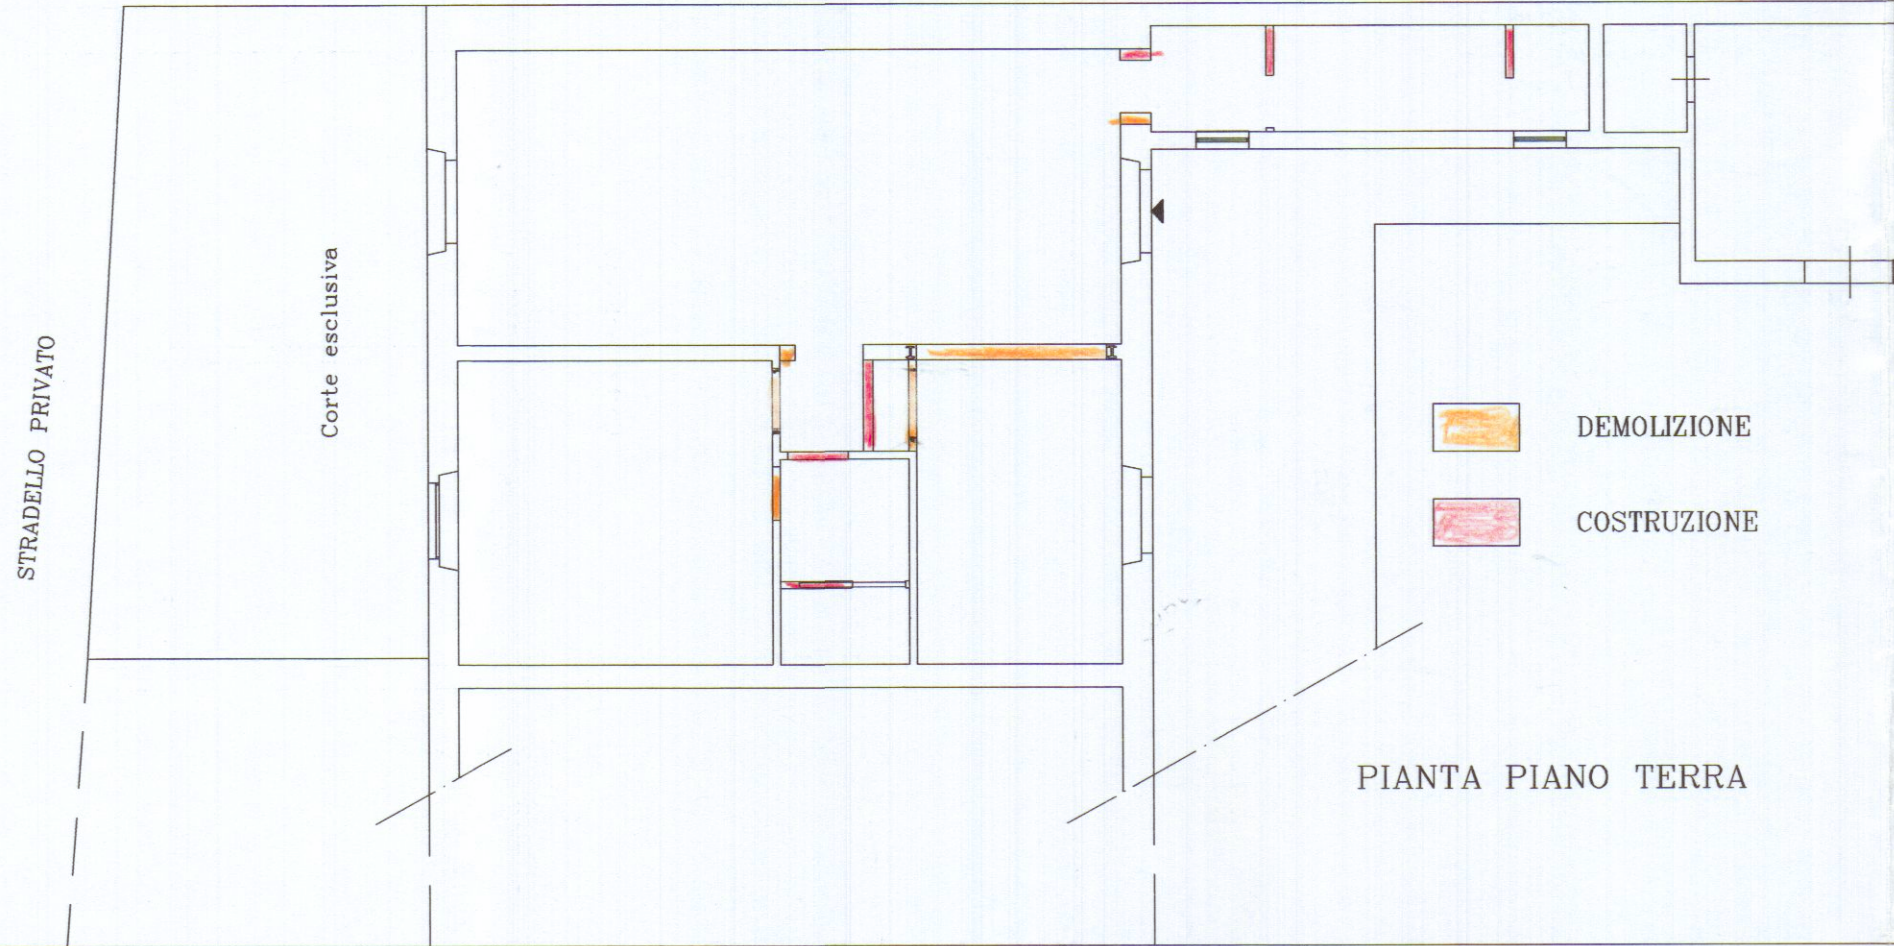

studio orsanmichele

dott. arch. bernardo bernardi
dott. arch. claudio baudone
dott. arch. sylvie duvernoy
prof. ing. claudio borri
firenze - lungarno della zecca vecchia 28
- tel: 055/2346442-2345504; fax: 243085

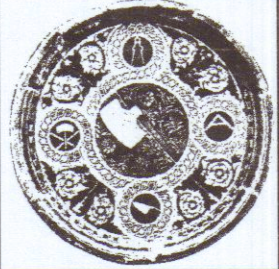

MODIFICHE INTERNE IN EDIFICIO AD USO CIVILE ABITAZIONE

comune : Carrara
località : Via Dante n°4
committente: Sig. Carlo Telara

scala: 1/100
data: GIUGNO 2000
tavola: 1

elaborato

PLANIMETRIA/ STATO ATTUALE/DI PROGETTO/SOVRAPPOSTO

progettista:

Dott. Arch. Bernardo Bernardi

direttore lavori:

Dott. Arch. Bernardo Bernardi

committente:

Carlo Telara