


MARCO ANDREONI Architetto Albo degli Architetti Massa Carrara n° 387 C.so Rosselli n°9 Carrara (MS). C.F. NDR MRC72D24B832O		 Comune di Carrara NUMERO DI BUSTÀ/ANNO	
UBICAZIONE: Loc. Avenza, strada provinciale Carrara-Nazzano foglio 91 mapp. 237 e mapp.451			
PROPRIETÀ': QUAL.IT Srl - Via della Pace n°40 - Sarzana (SP) - c.f. e P.Iva 01319030118			
TITOLO DEL PROGETTO: Seconda variante al permesso di costruire n.72/09 del 10/08/2009 Prot. n.2587/318		TAVOLA 8	
TIPO DI ELABORATO Stato di raffronto: Prospetti, sezioni longitudinali e trasversali (Scala 1:100)		DATA Gennaio 2012	
Firma della proprietà' QUAL.IT SRL Via della Pace, 40 19036 Sarzana (SP) C.F./P.I. 01319030118		Firma del progettista 	
SPAZIO RISERVATO ALL'UFFICIO			
INFORMATIVA SULLA PRIVACY D.LGS. 196/2003 Le informazioni contenute nei seguenti elaborati tecnici, che precedono eventuali allegati, sono riservate ed uso esclusivo del destinatario. Persone diverse da quest'ultimo non possono copiare, riprodurre o diffondere questi elaborati: qualsiasi utilizzo non autorizzato dello stesso è vietato e potrebbe costituire reato. In caso di errore e/o ritrovamento degli stessi. La invitiamo a non leggerlo, dandone gentilmente comunicazione al mittente. Tutti i diritti di riproduzione ed uso dei seguenti elaborati grafici sono riservati esclusivamente allo Studio di Architettura Marco Andreoni, C.so Rosselli, 9 Carrara (MS). Lo sfruttamento indebito e/o la riproduzione parziale o totale di essi sarà perseguibile secondo i termini di legge vigenti.			
Timbro relativo al rilascio del provvedimento			

Estratto catastale
- scala 1:1000 -

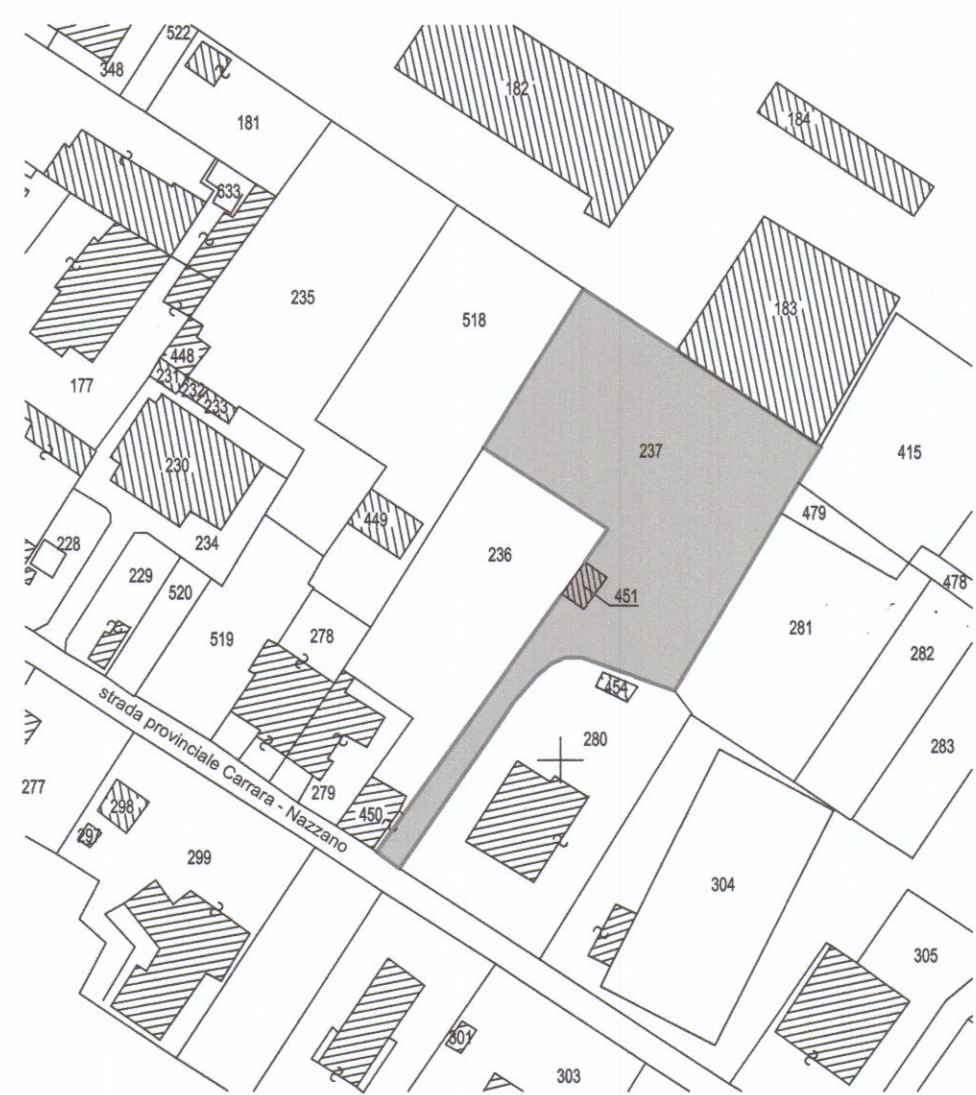


- costruzioni
- demolizioni




Prospetto sud




Prospetto nord

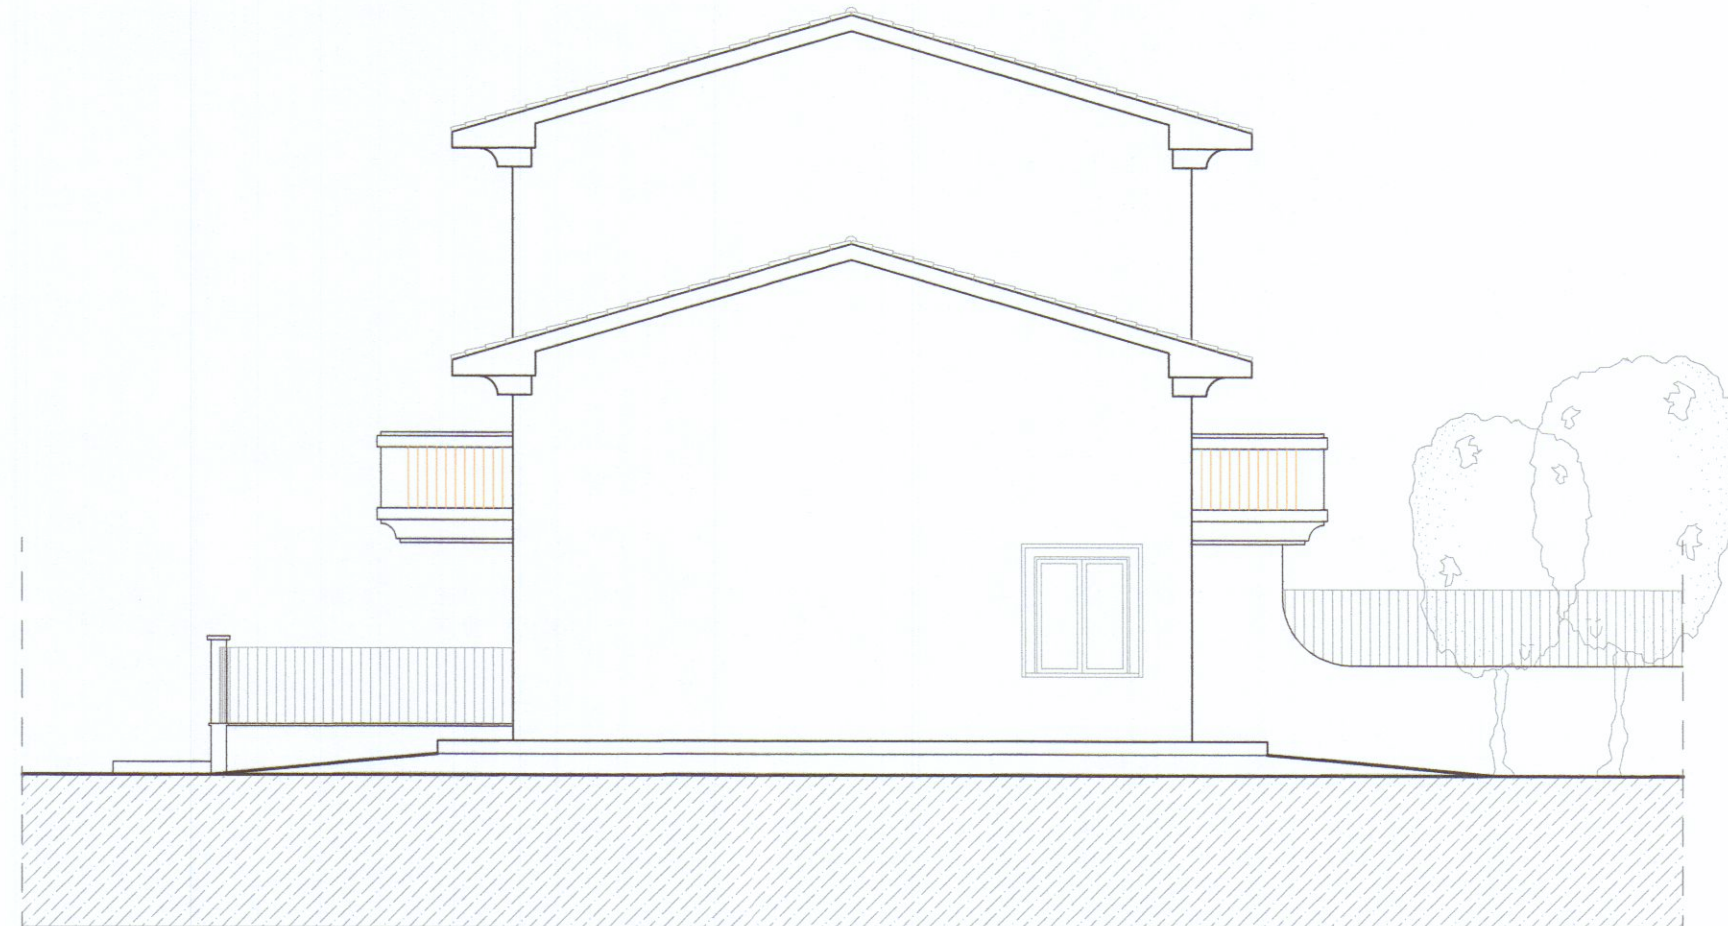


Prospetto est

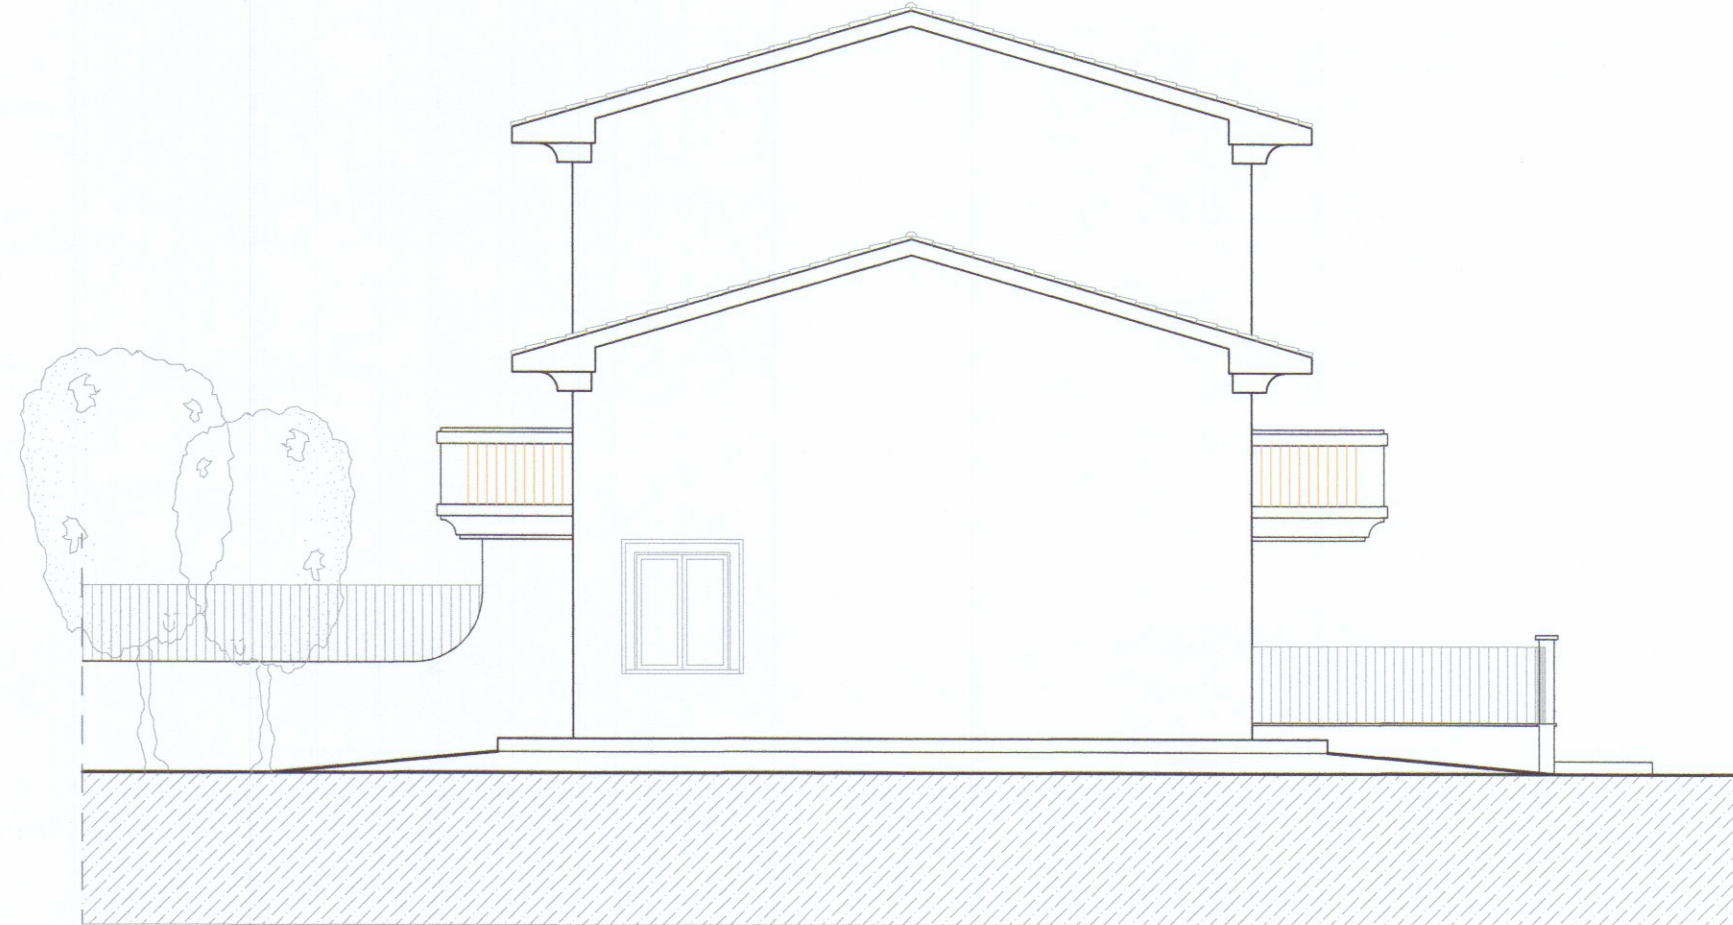


Prospetto ovest

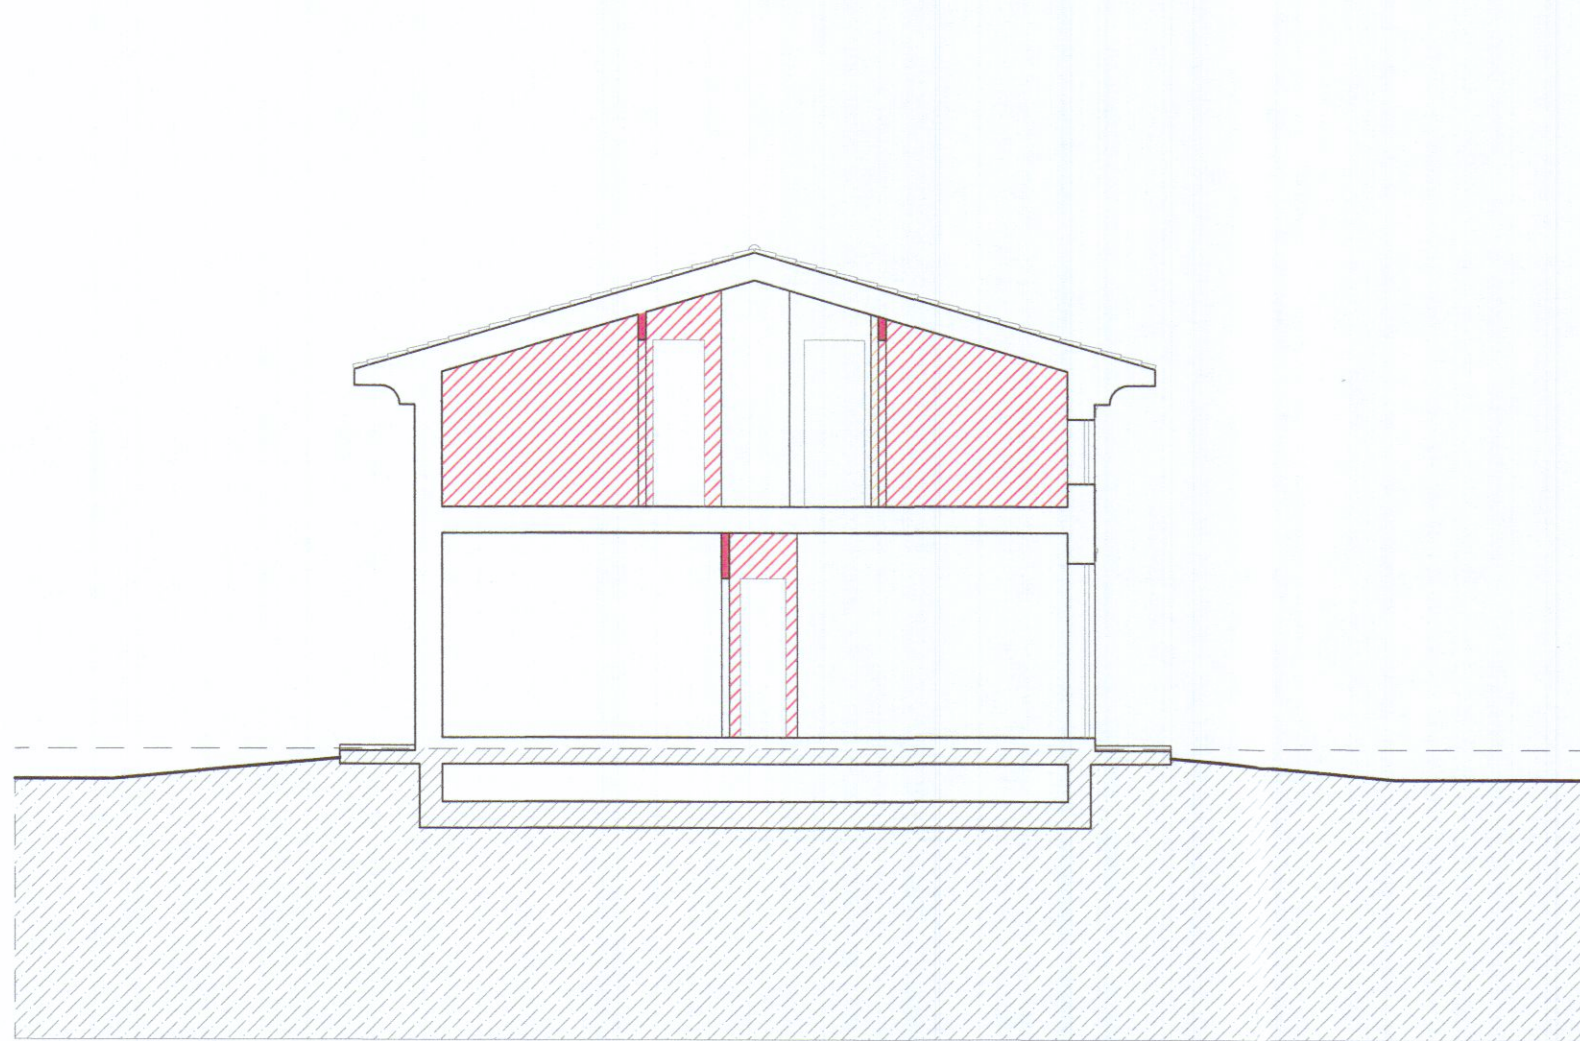


Sezione A-A'

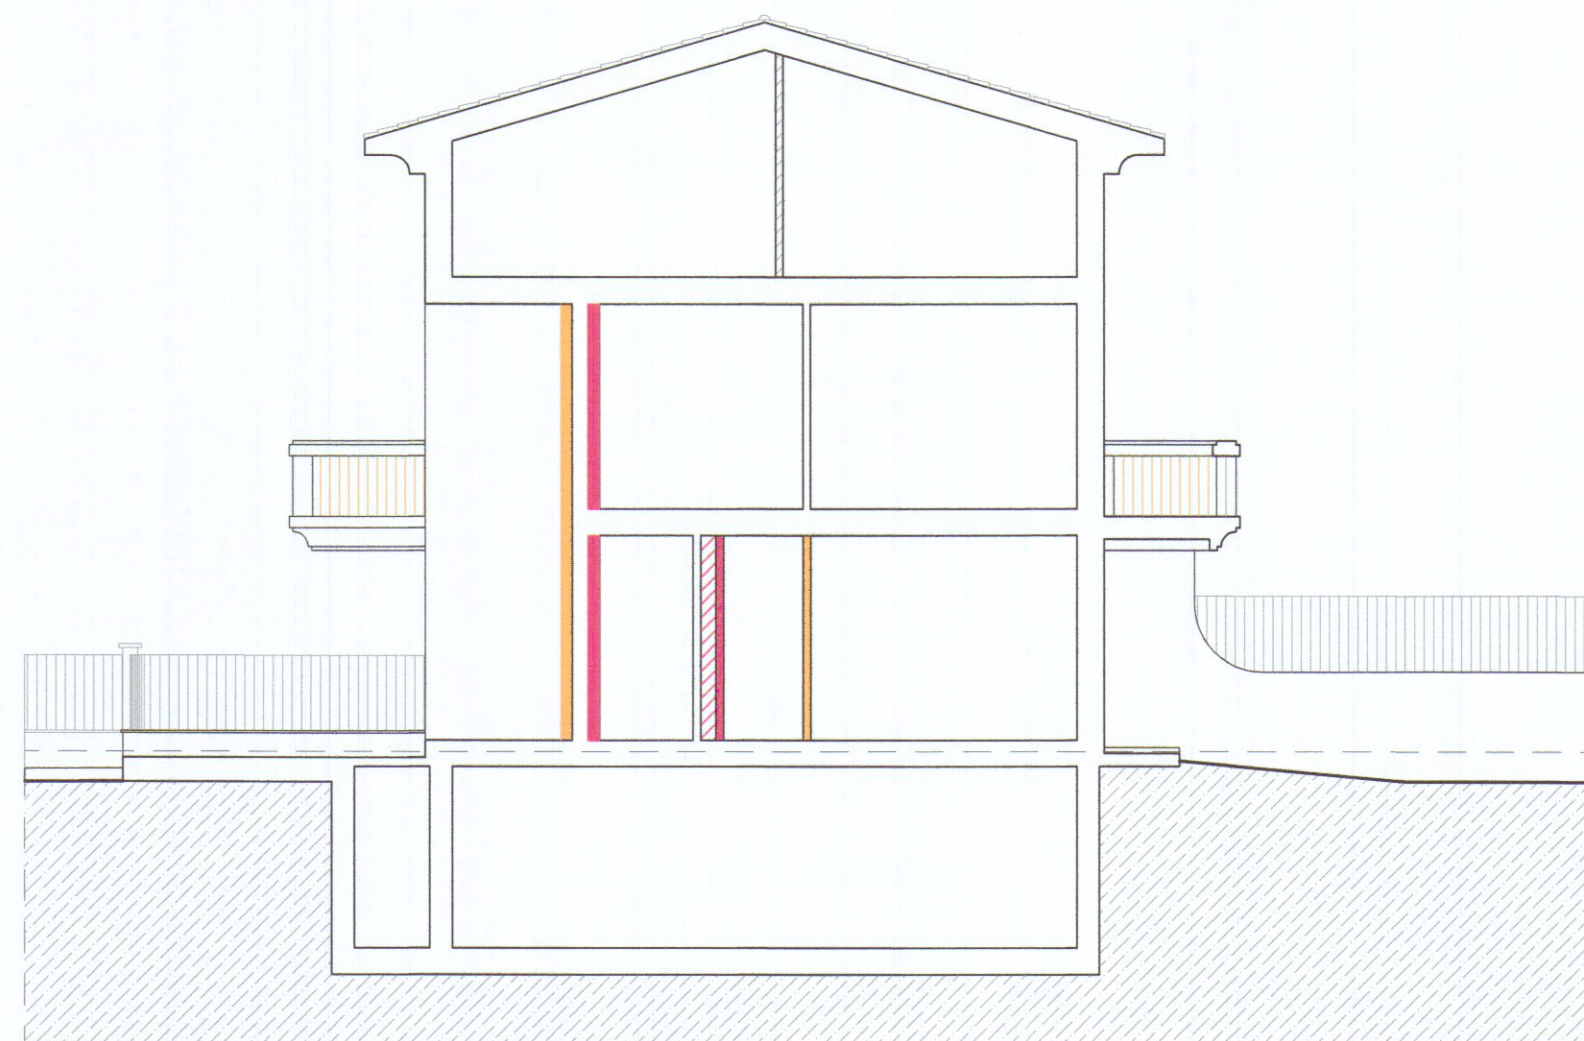

Sezione B-B'

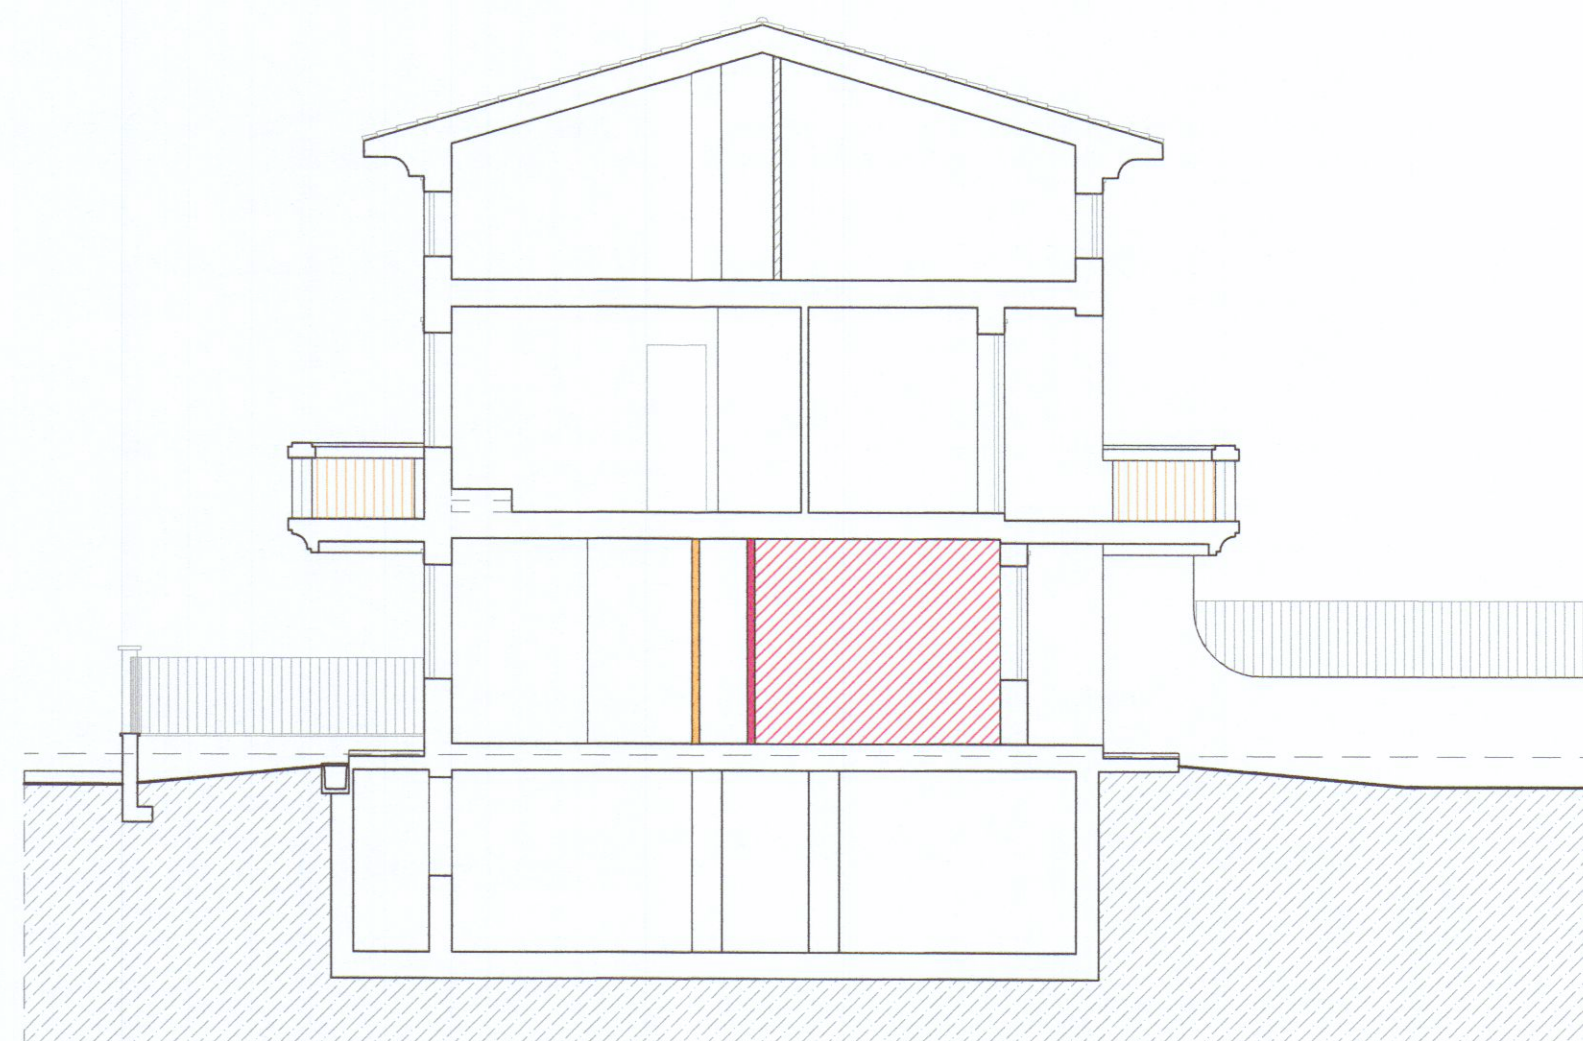

Sezione C-C'

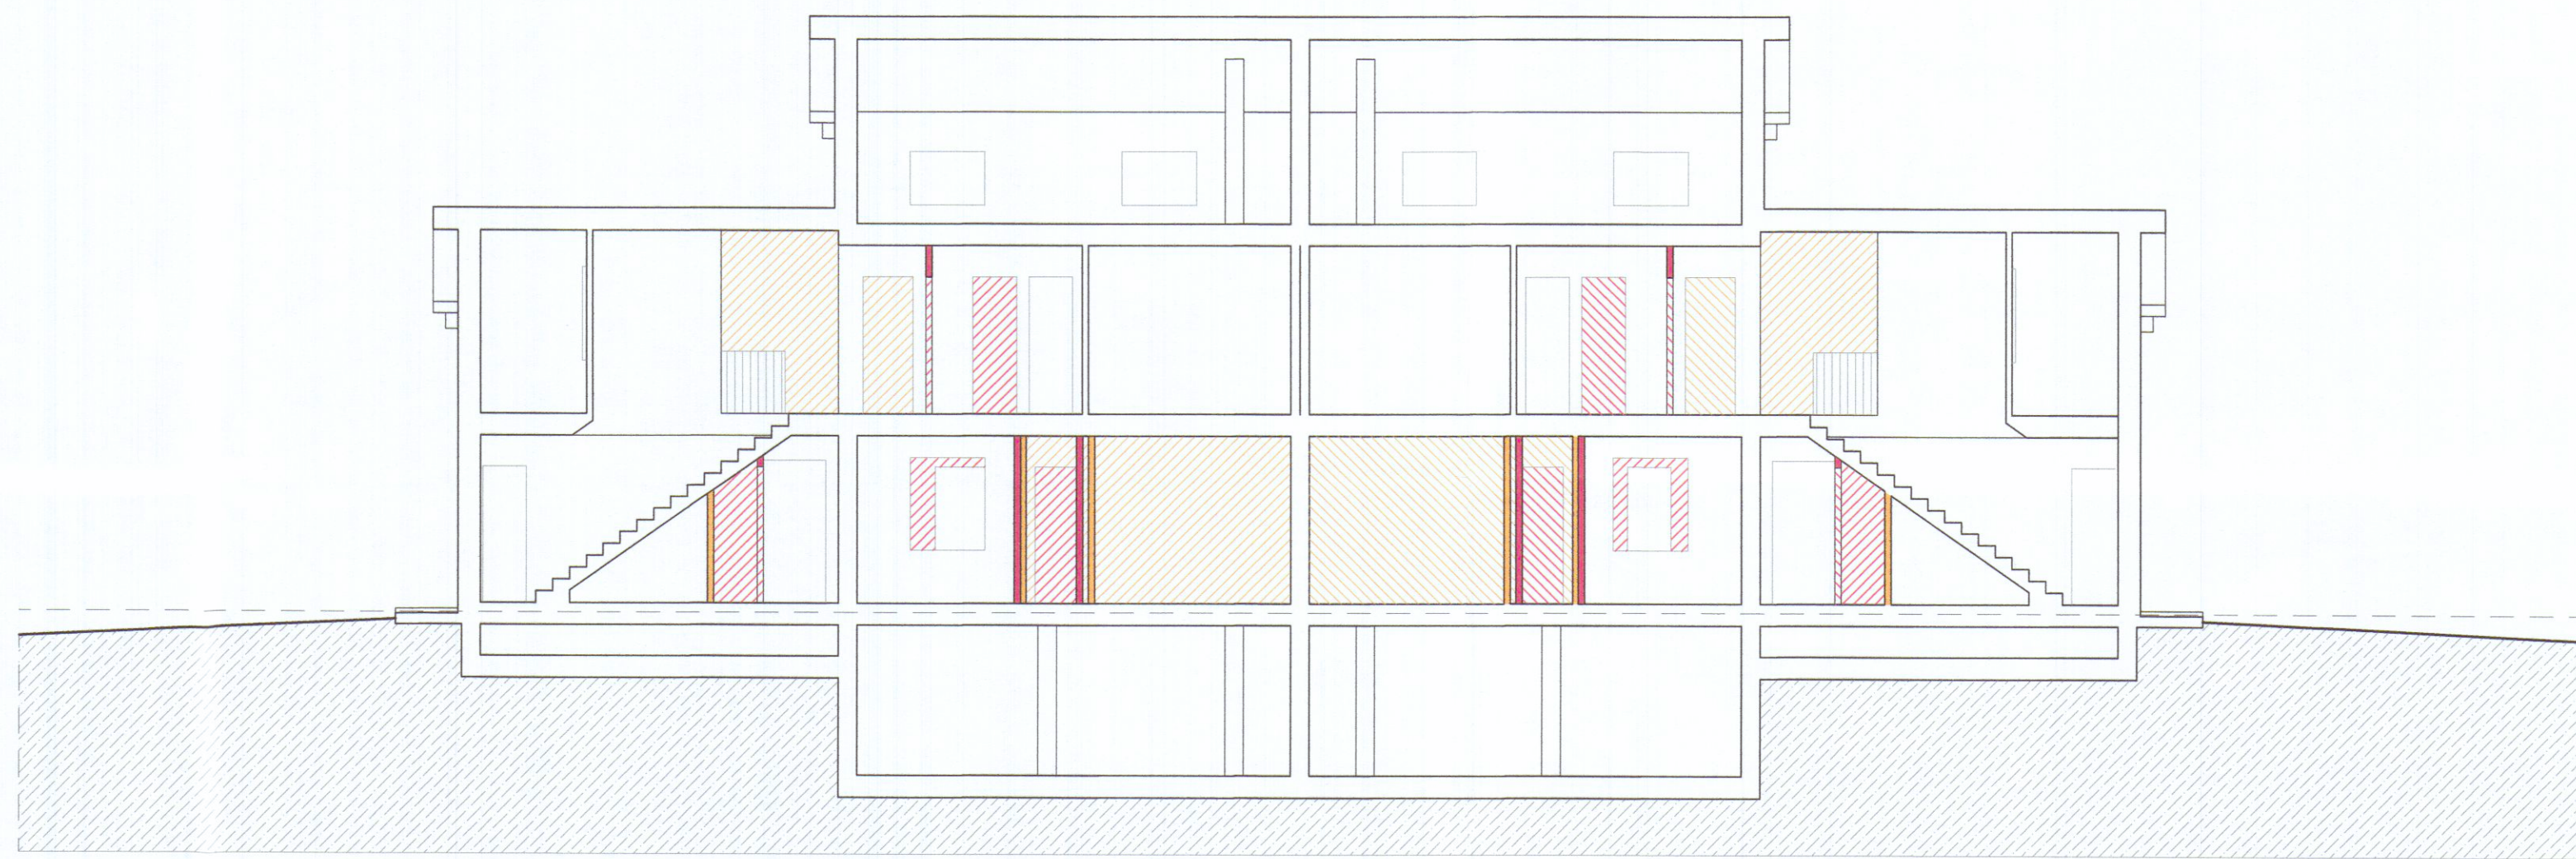

Sezione D-D'