

15 OTT. 1969


VARIANTE

APPROVATO

28 OTT. 1969

CONTROLLATO

11/10/69

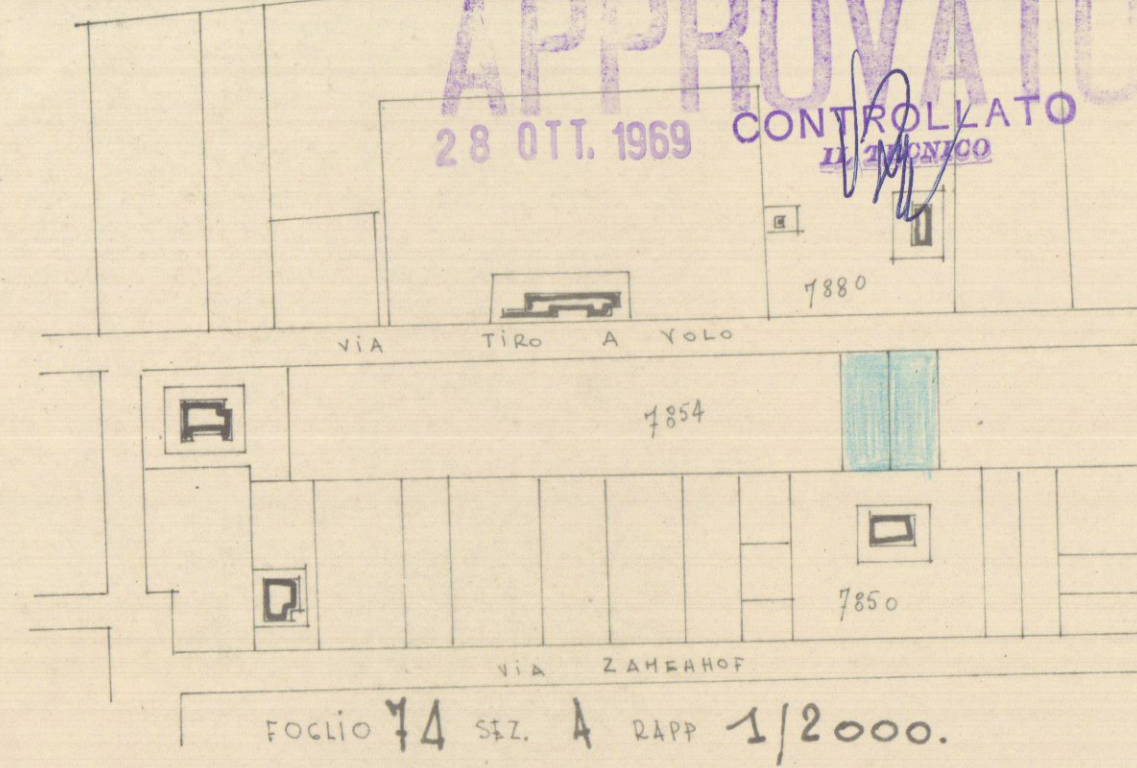


PLANIMETRIA RAPP. 1/500

VIA TIRO A VOLO


Approvato dal Sindaco alle condizioni indicate nel permesso di costruzione
N° 1795 del 3-10-1969
L'ING. CAPO




VARIANTE AL FABB. di PROP. DEI SIG. VATTERONI FERDINANDO, VARRUCCHI ALBERTINA E RUBINATI - PROC. APPROVATO IL DATA: 3.10.68 N° 1798.
IL GEOMETRA: Dis. RAPP. 1/100.

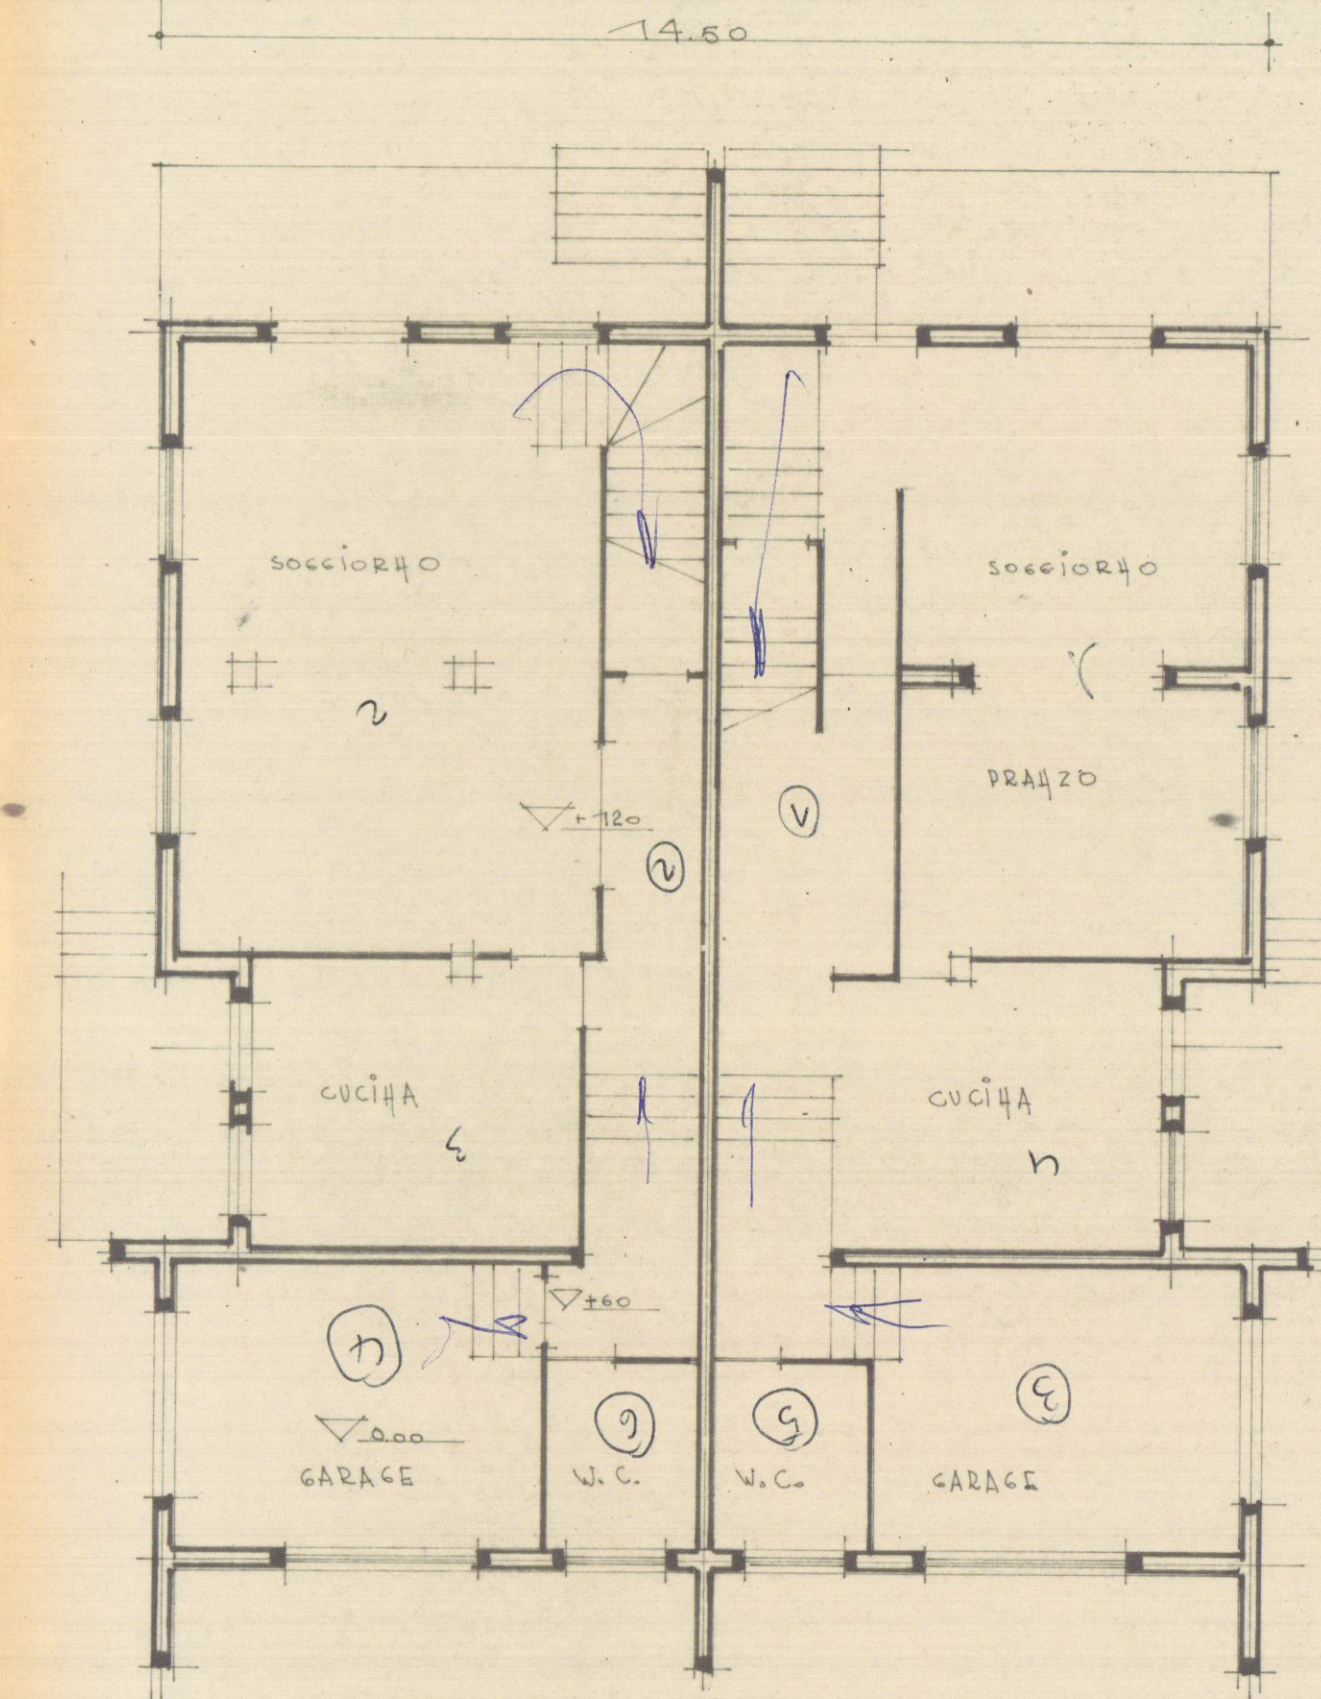


PIANO TERRA

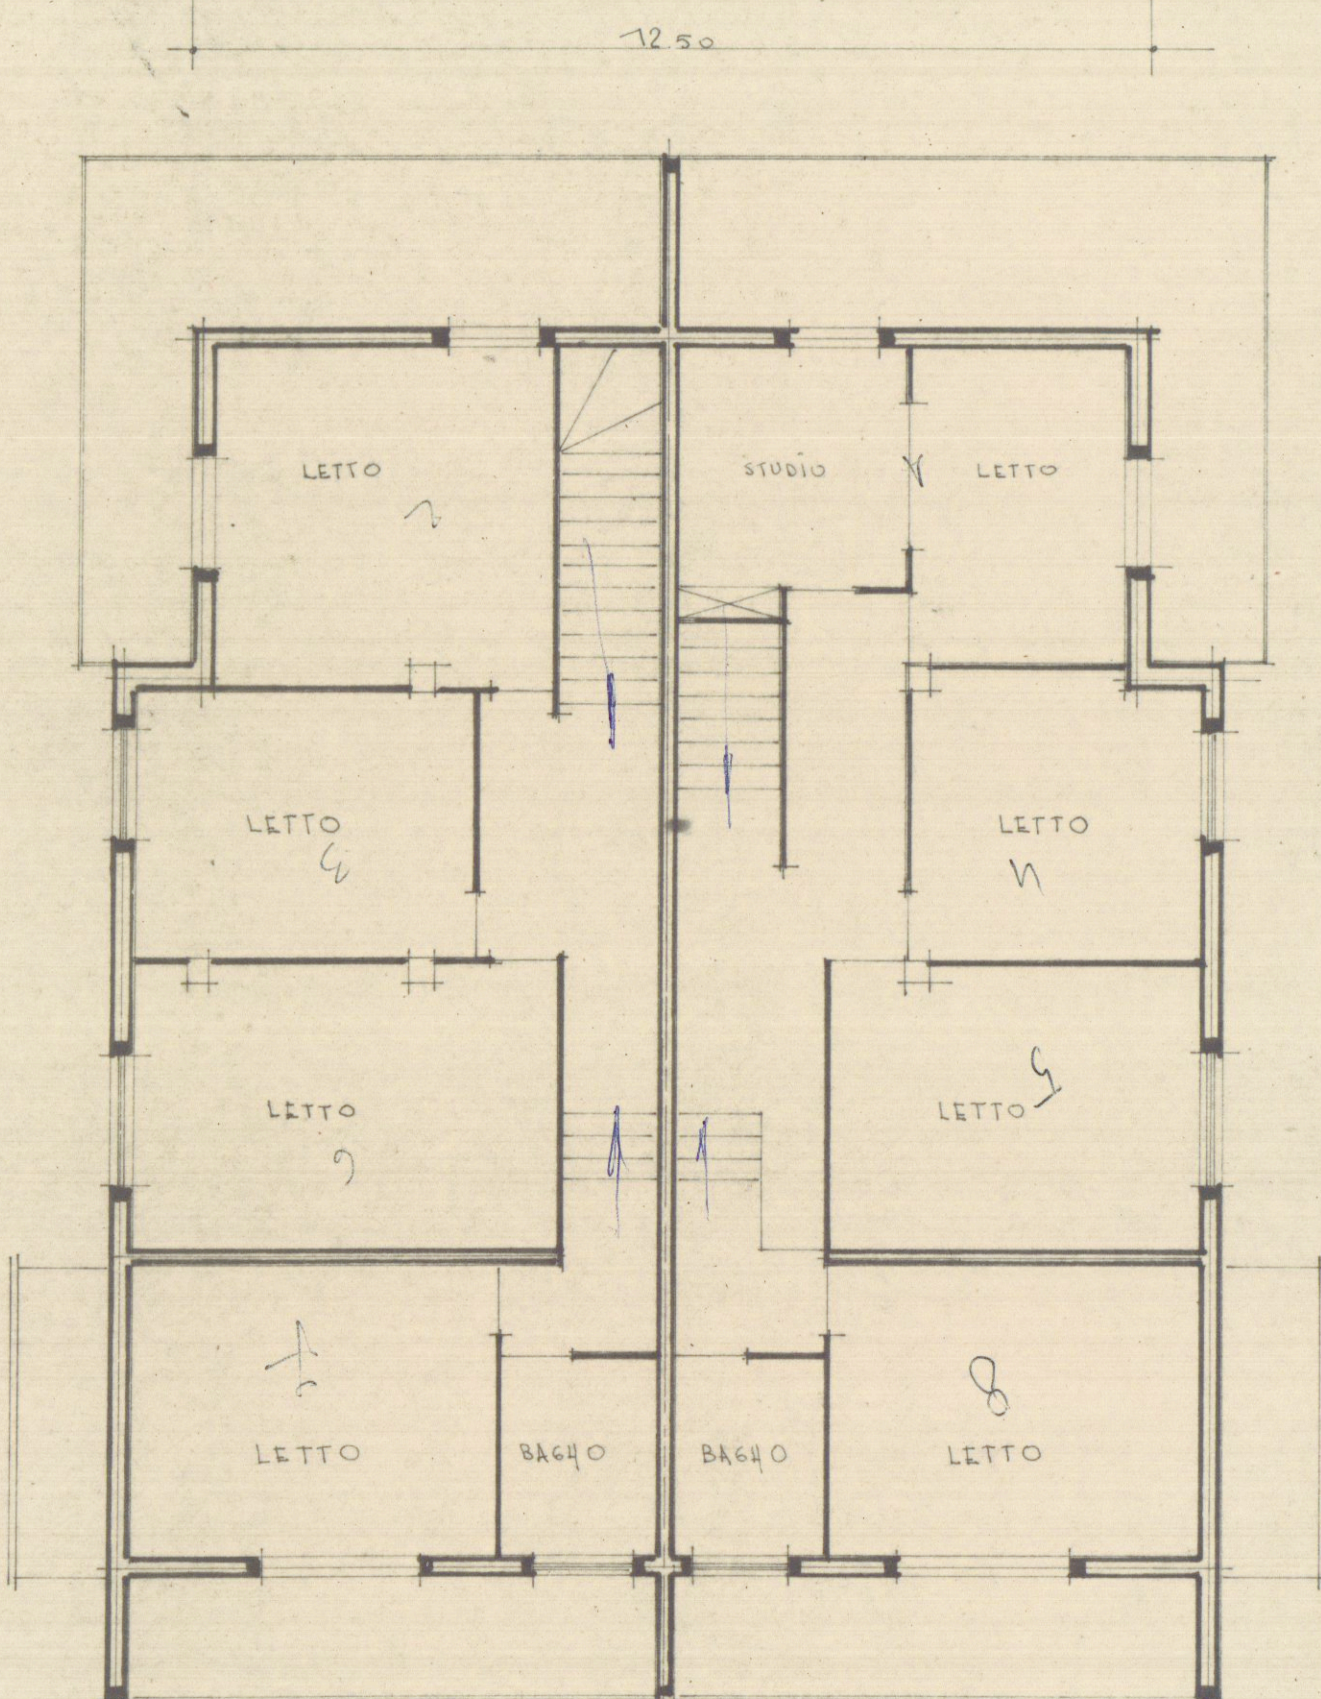

PIANO PRIMO

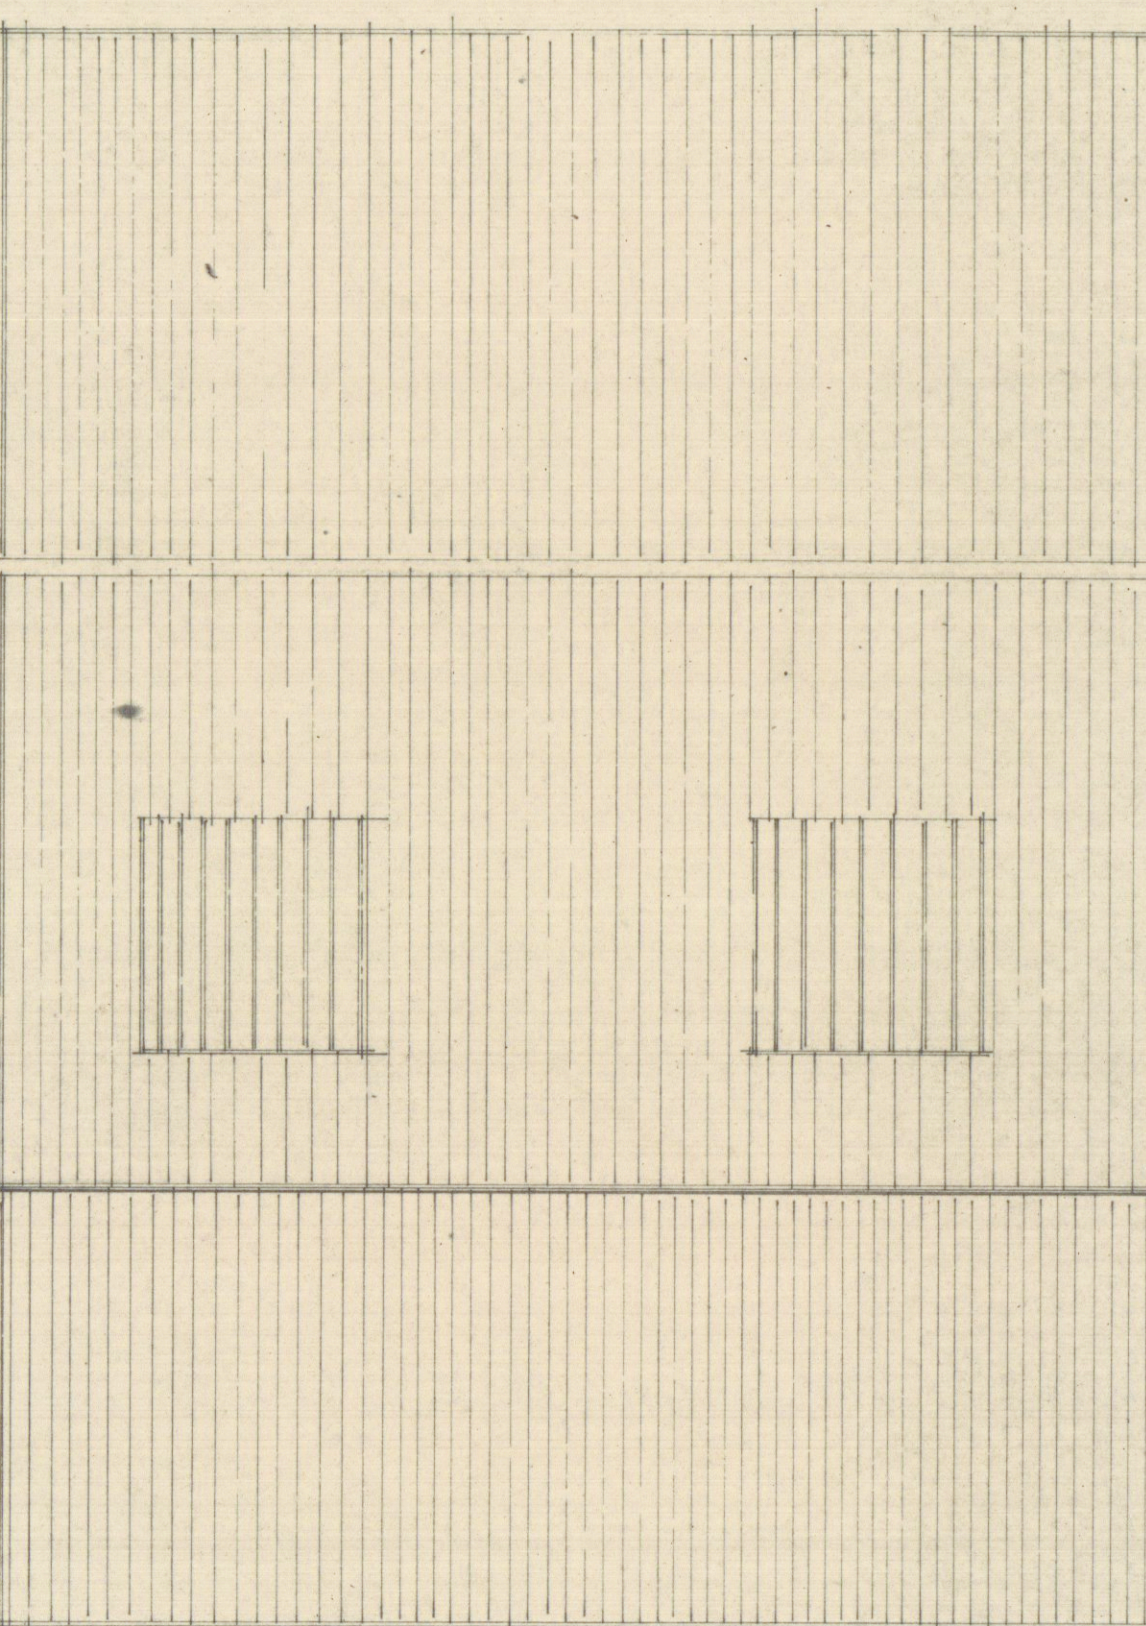

PIANTA COPERTURA

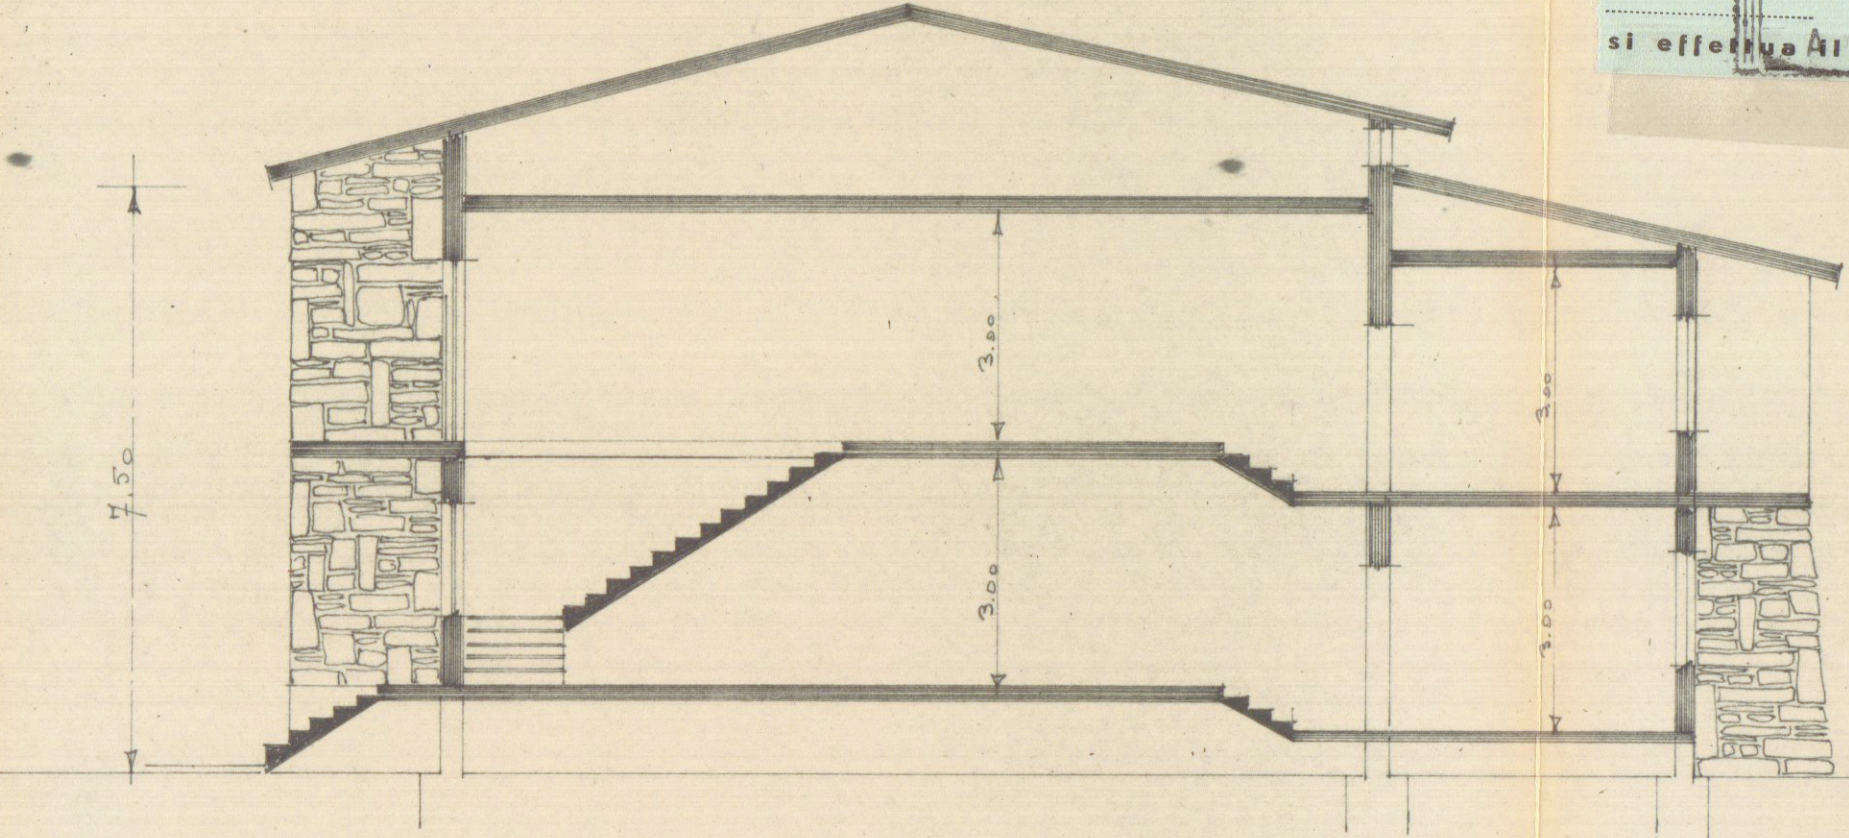

SEZIONE

Servizio dei Conti Correnti Postali

Ricevuta di un versamento

di L. 500

Lire 500

eseguito da Vatteroni

sul c/c N. 1/46840 intestato a:

BANCA NAZ. LAVORO - Filiale di Roma

C/ CASSA NAZ. PREVIDENZA

ASSISTENZA A FAVORE DEI GEOMETRI

(Contributo per Matteo Gioio)

Via Barberini, 68 - Roma

Aditi (1) 15.10.1969

Bollo lineare dell'Ufficio accettante

Tassa di L. 1.000

numerato di accettazione 199

L'Ufficio di Roma

si effettua il versamento