


M


Studio di Architettura Martelli

Viale XX Settembre 316, 54100 CARRARA (MS) tel. e fax 0585-789175
e-mail: arch.martelli@ing.it P. IVA 01101000452


Ubicazione		Comune di Carrara	
Richiedente/i		Loc. Marina di Carrara, V.le C. Colombo	
Progetto di		Sig. ra Tosi Liviana	
		Stabilimento balneare "Lunezia"	
Contenuto Tavola		Stato attuale: prospetti e sezioni	
Progettista Architetto Studio MARTELLI (firma) iscritto al n. 229 nell'Ordine degli Architetti della provincia di Carrara (TO)	Dati catastali	Data	
	Fg. 6/7	15.04.07	
	app. 296	Scala disegno: 1:100	
	sub	Nr. Tavola	
		2	
Indice	Tipo di variante		Data / Note
Elaborazione grafica realizzata con ALUPLAN V3 v.9.2 - Disegni non riproducibili senza autorizzazione			

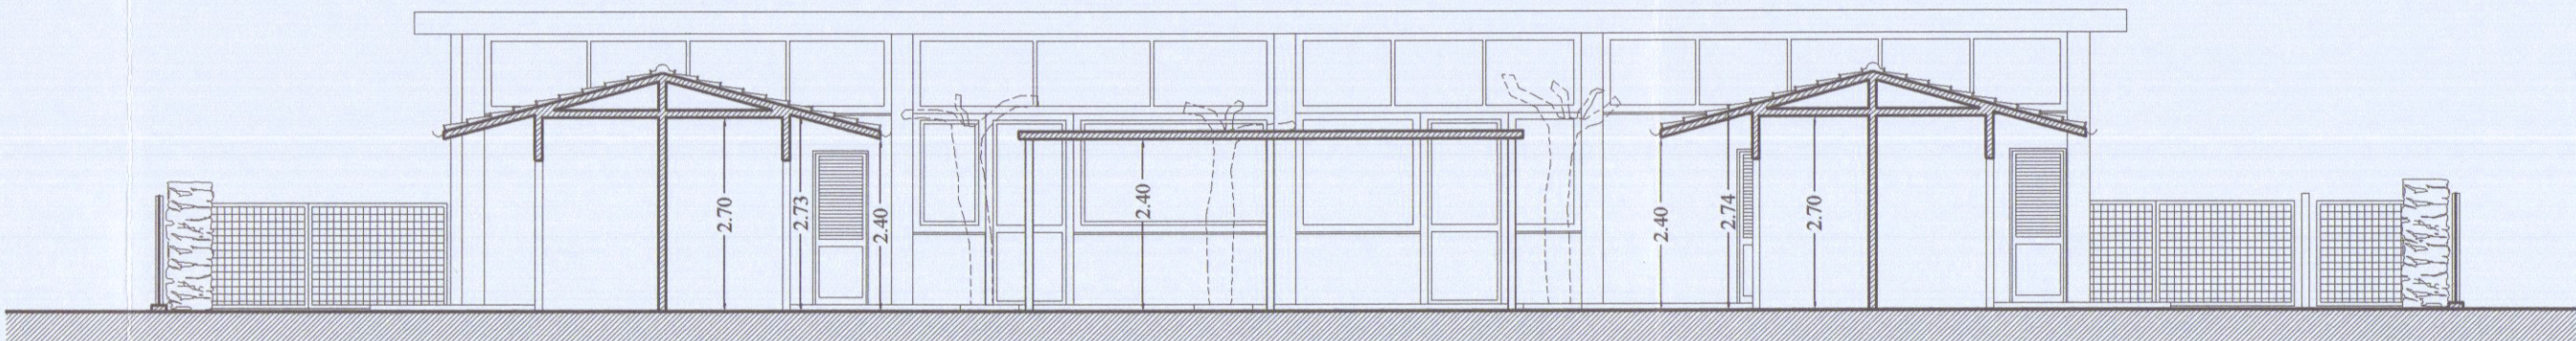


SEZIONE B-B (PROSPETTO SUD)

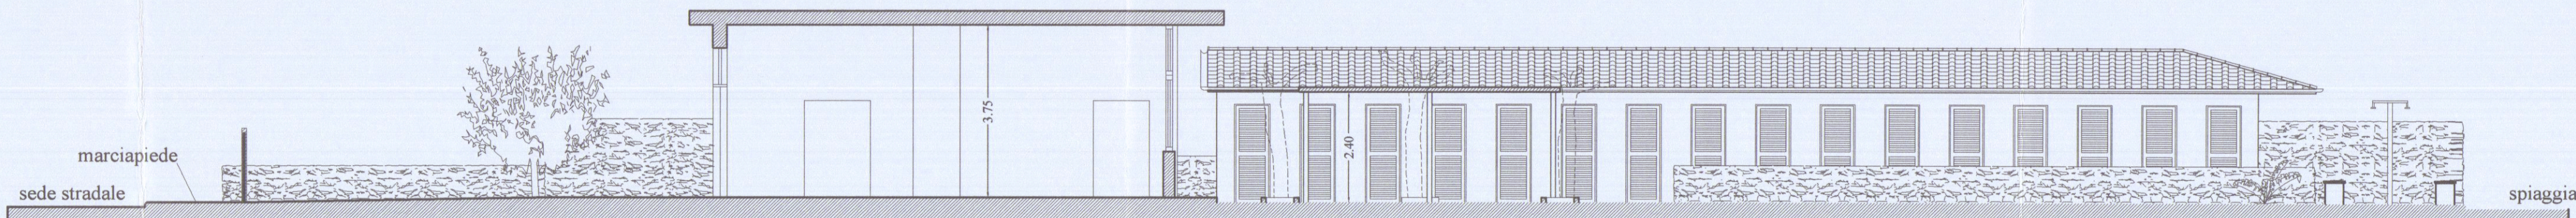

SEZIONE A-A (PROSPETTO OVEST)

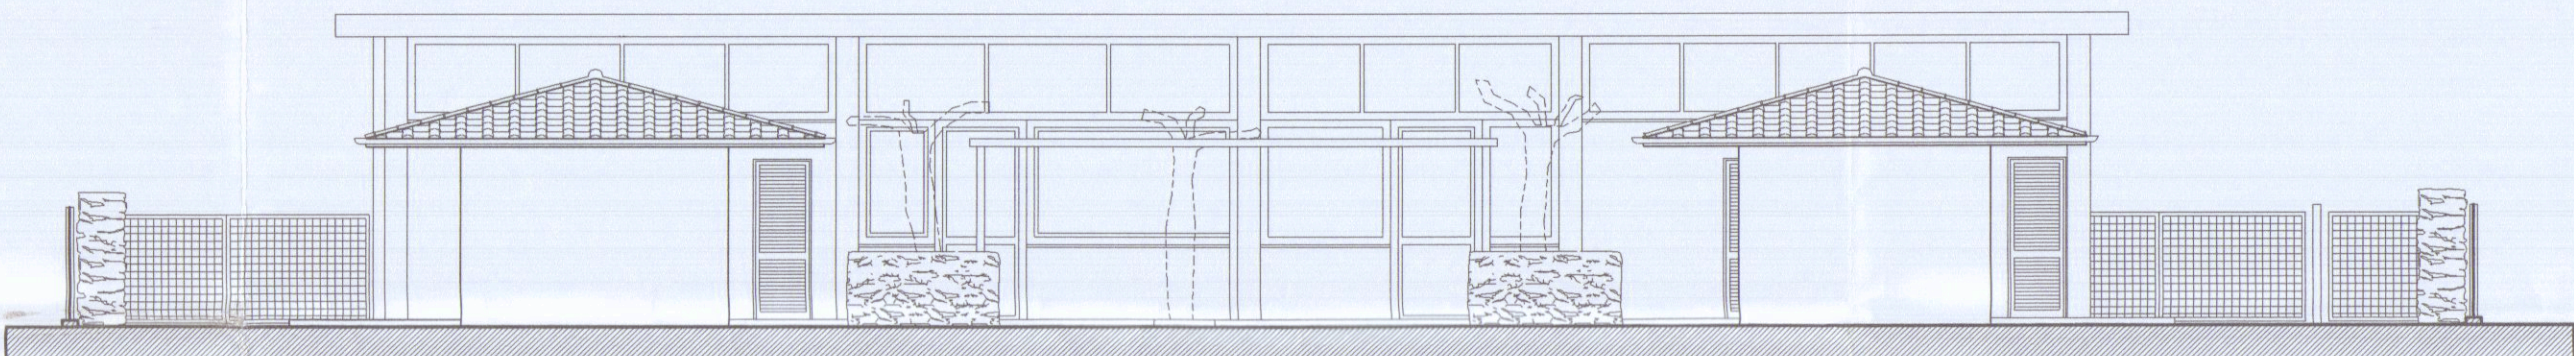


PROSPETTO SUD

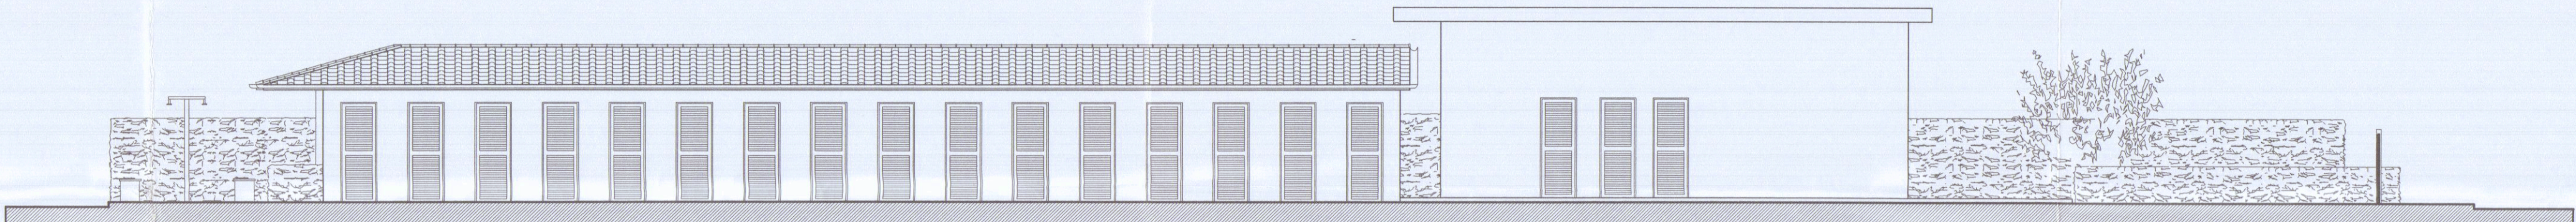

PROSPETTO EST



PROSPETTO NORD

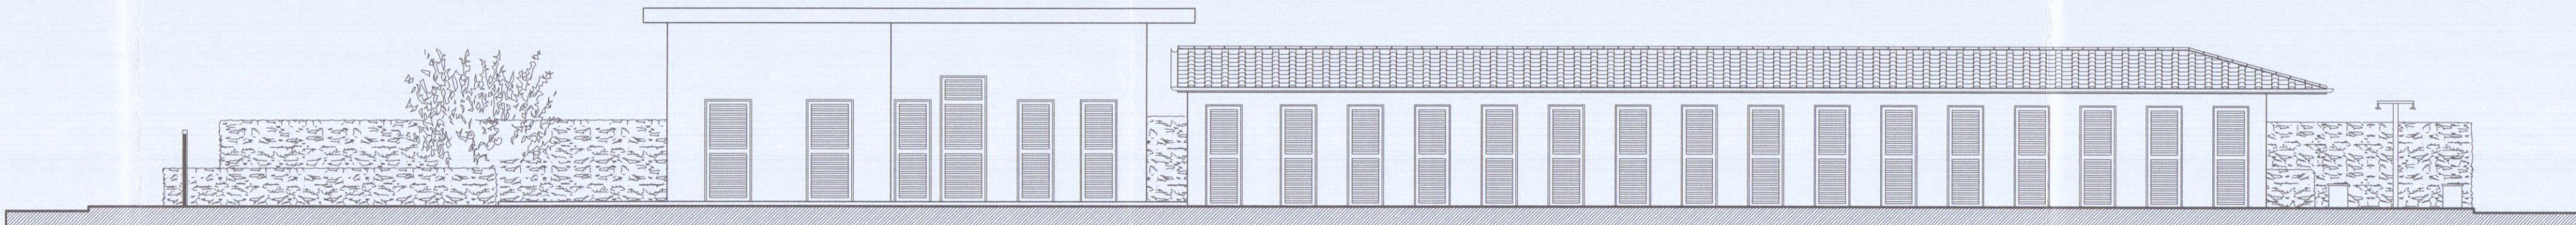

PROSPETTO OVEST