




|                                                   |  |                                                                                |  |                                      |  |
|---------------------------------------------------|--|--------------------------------------------------------------------------------|--|--------------------------------------|--|
| STUDIO DI ARCHITETTURA<br>ARCH. BRUZZI ALESSANDRO |  | VIALE XX SETTEMBRE 52<br>54033 CARRARA                                         |  | TEL. 0585/844648<br>CELL 347-4779964 |  |
| COMMITTENTE:                                      |  | SIG. ALBANI RICCARDO                                                           |  |                                      |  |
| PROGETTO:                                         |  | Intervento di ACCERTAMENTO DI CONFORMITA'<br>Art. 140 L.R. n° 1 del 03.01.2005 |  |                                      |  |
| OGGETTO:                                          |  | STRALCIO CATASTALE<br>PIANTE (stato concessionato, stato attuale-abuso)        |  |                                      |  |
| PROGETTISTA:                                      |  | SCALA: 1: 100                                                                  |  | DATA:                                |  |
| ARCH. BRUZZI ALESSANDRO                           |  | 1: 1000                                                                        |  | GIUGNO 2010                          |  |
|                                                   |  |                                                                                |  | TAVOLA:<br>1/3                       |  |

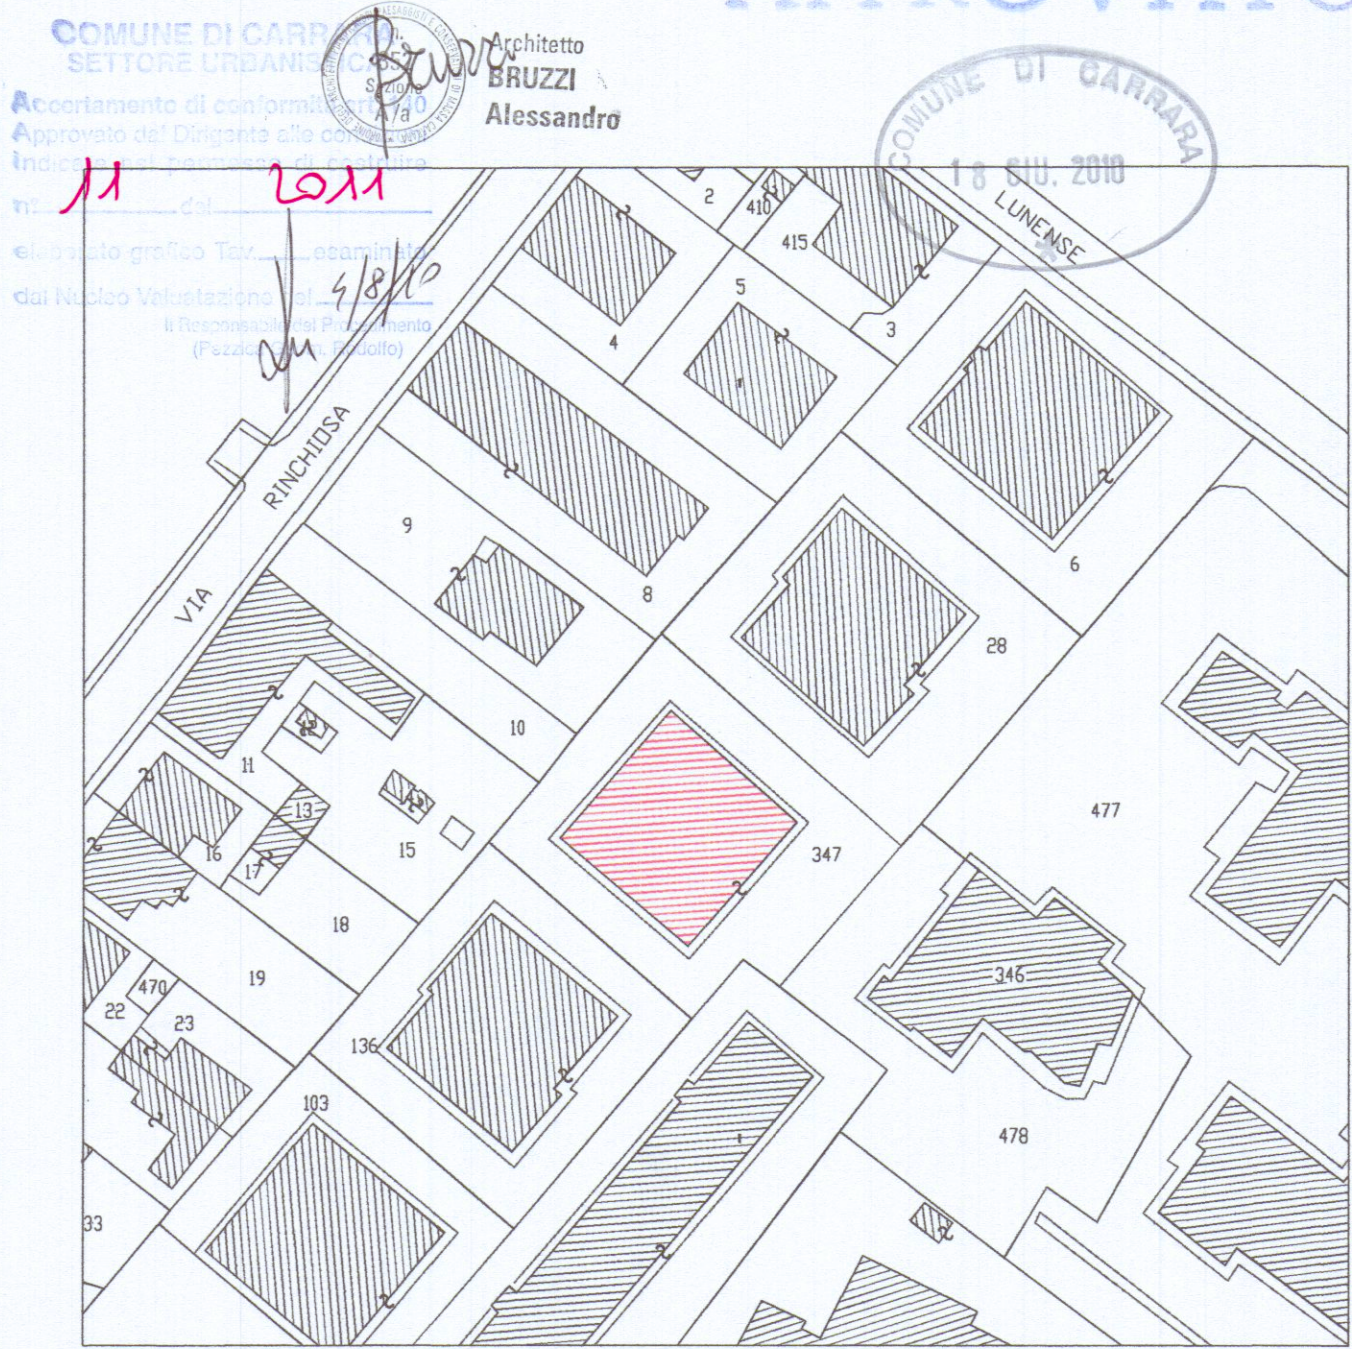

STRALCIO CATASTALE  
Sca 1: 1000  
Fig. n° 102, mappale 347, sub. 27

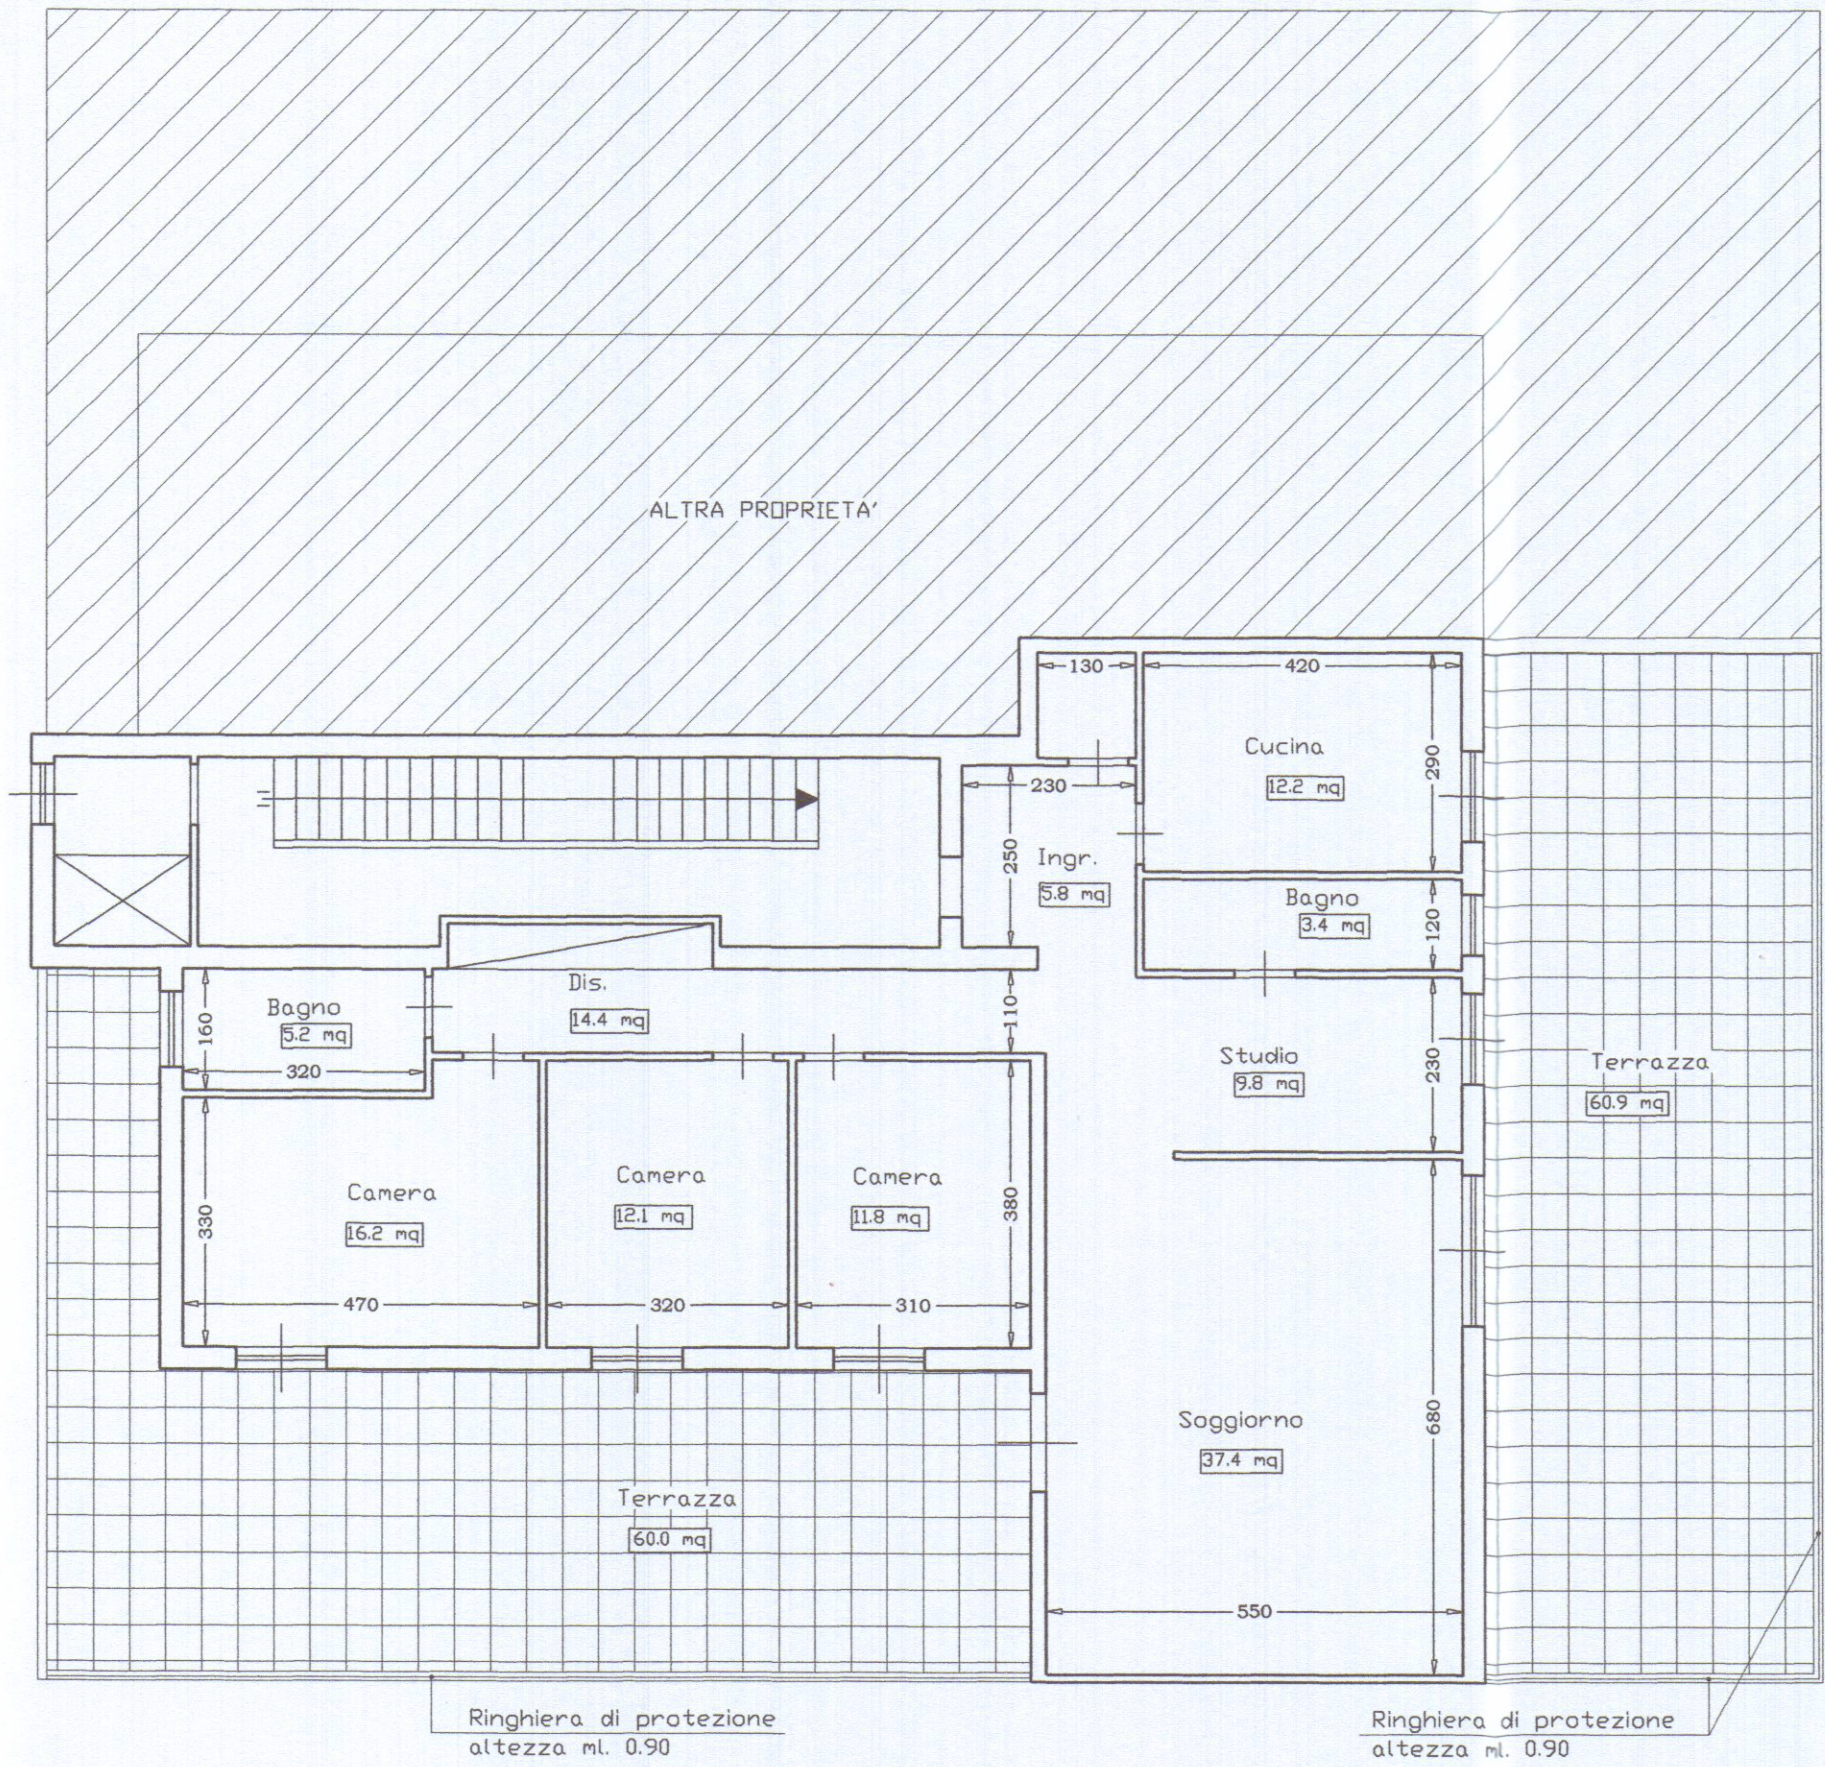

PIANTA APPARTAMENTO (STATO CONCESSIONATO)

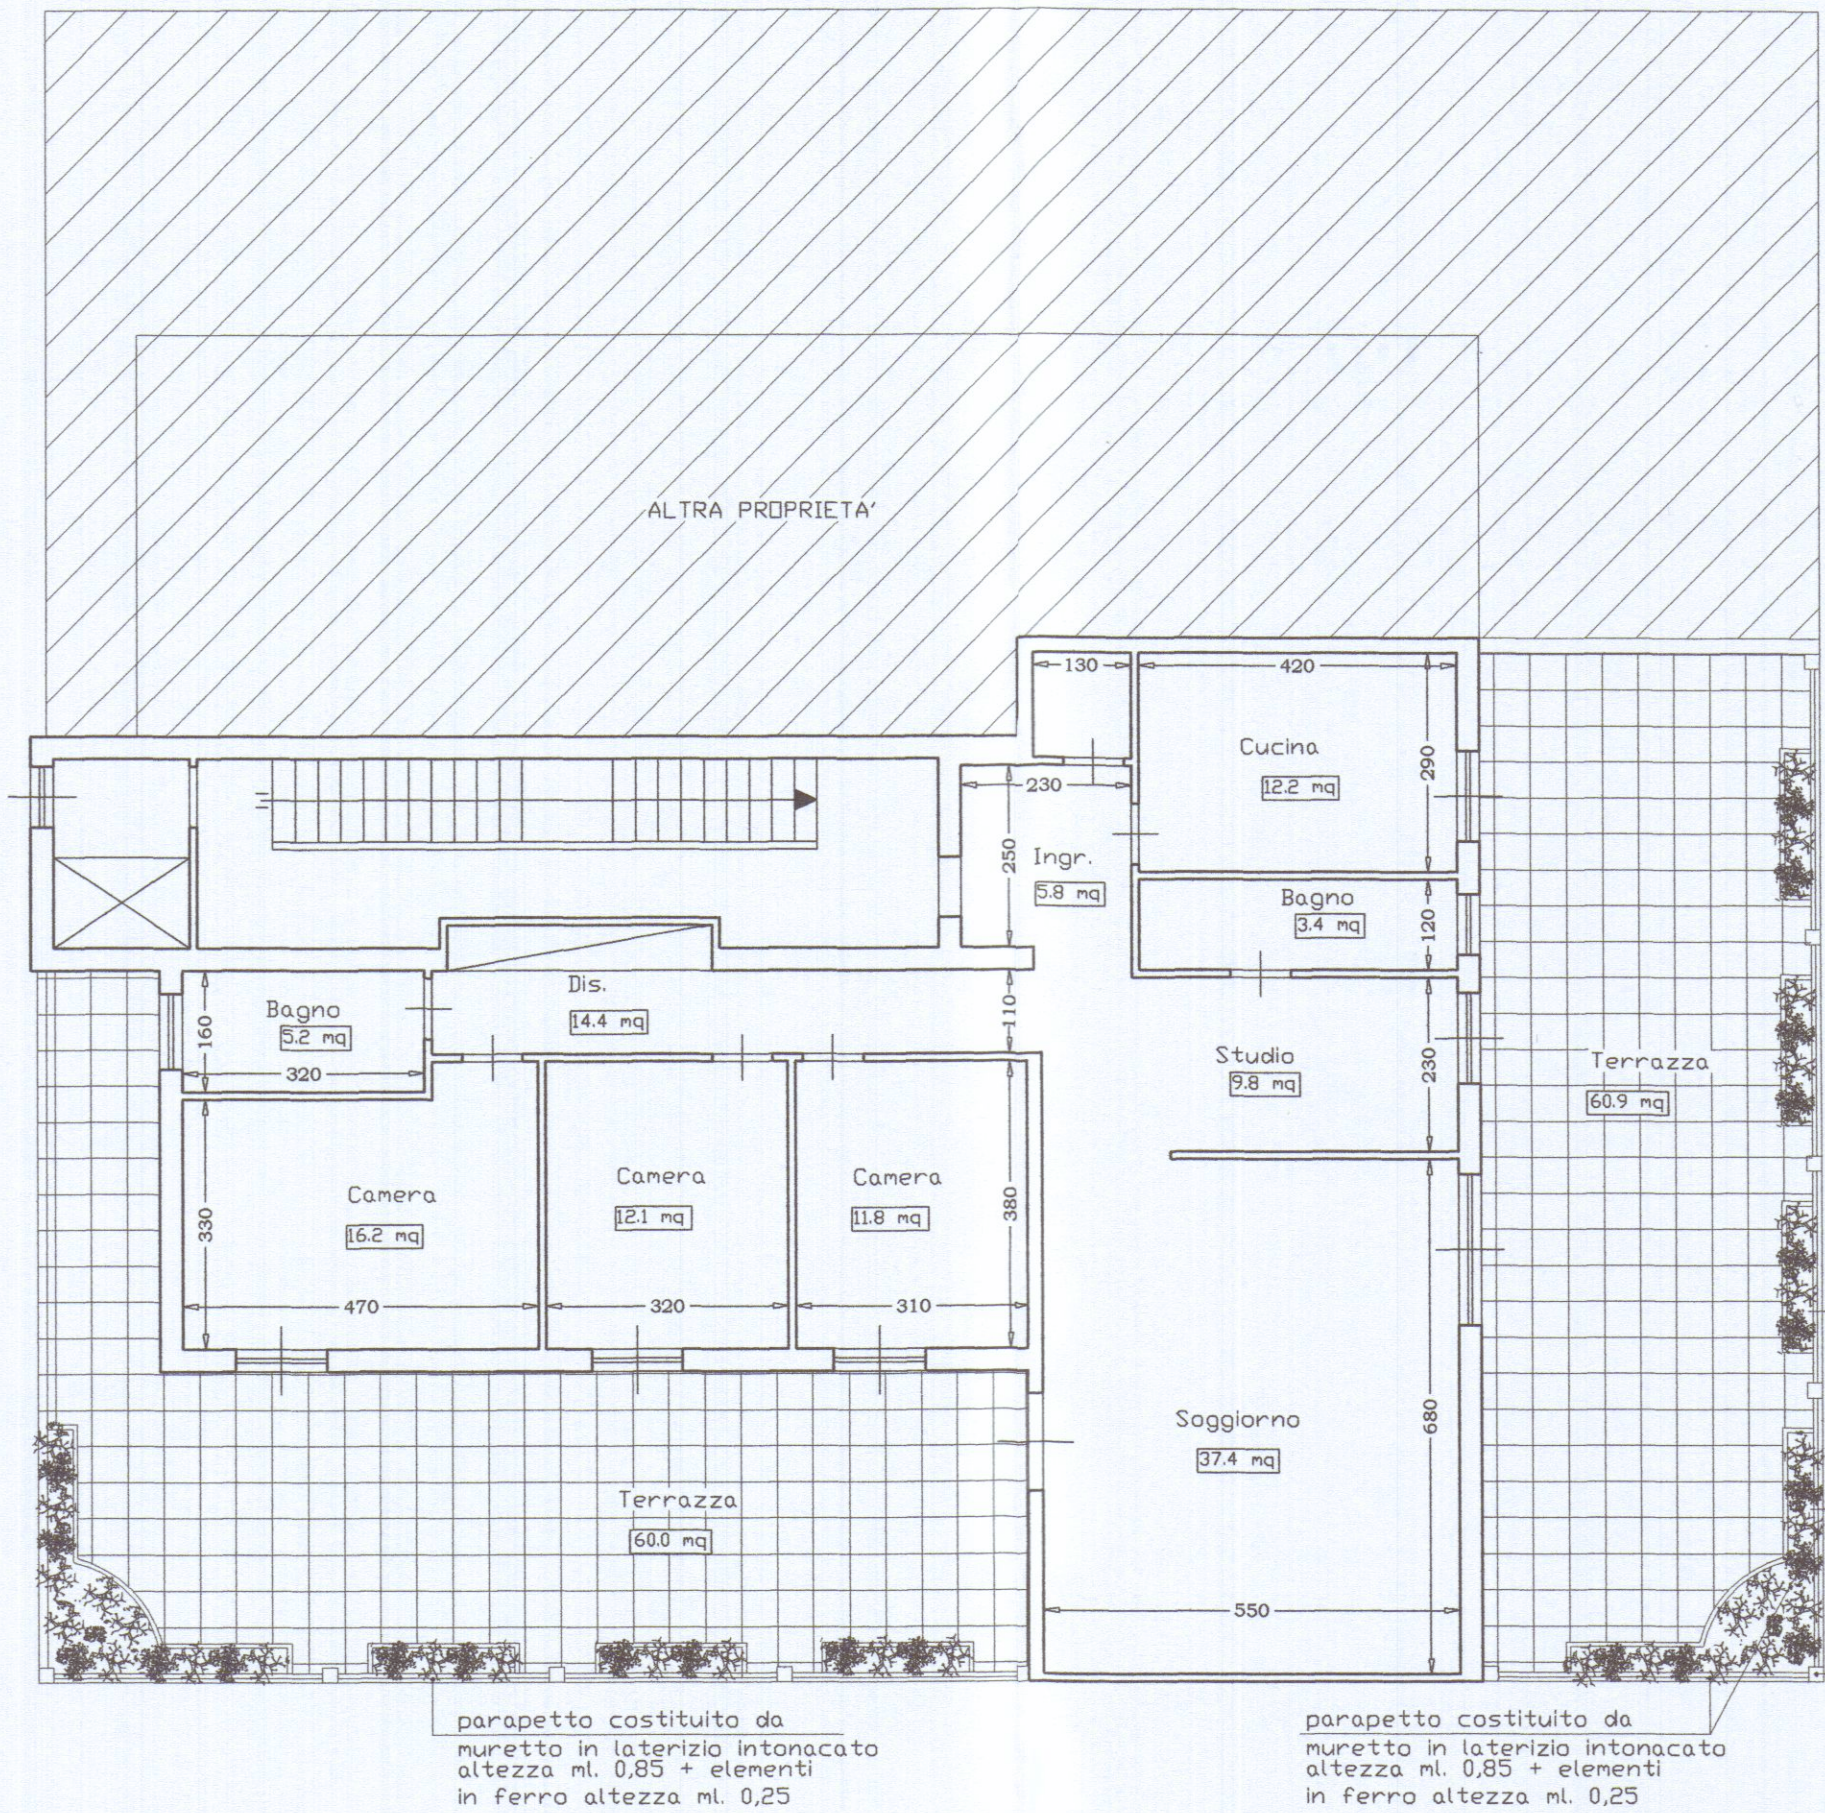

PIANTA APPARTAMENTO (STATO ATTUALE-ABUSO)