



BIS

PROGETTO
DI UN FABBRICATO DI CIVILE ABITAZIONE
DA EDIFICARSI IN VIA CAVAIOLA
LOCALITA' FOLLONE - CASERTA

PROPRIETA' LOC. COVETTA S.r.l.
IL PROGETTISTA: Dott. Arch. Studio Sami

PLANIMETRIE - SEZIONI - PARTICOLARE COPERTURA




SCALA 1:2000 - 1:500 - 1:200 - 1:100 - 1:20

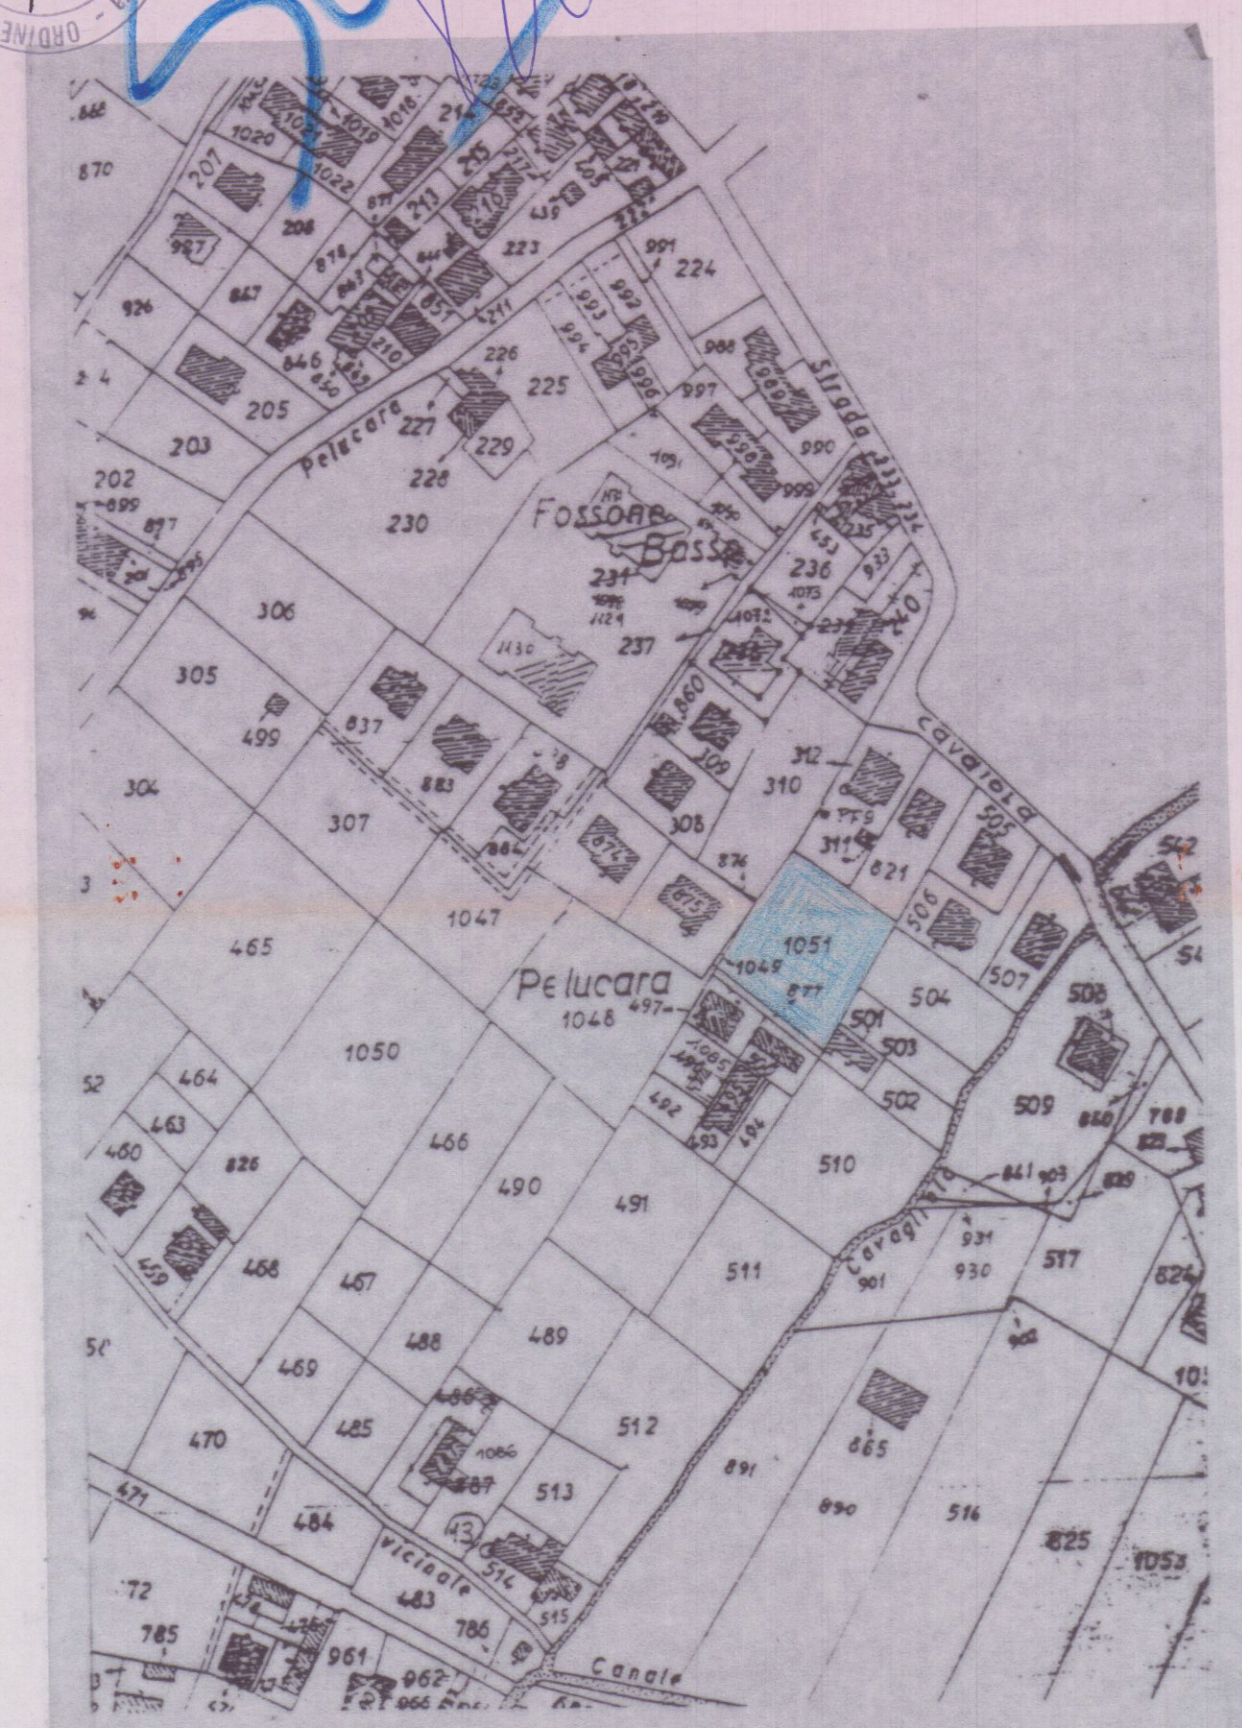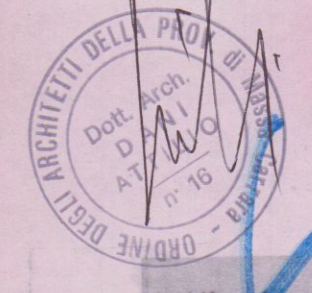

Foglio 77 map 1051 PLANIMETRIA SCALA 1:2000
" 1049




AEROFOTODRAGMOMETRIA

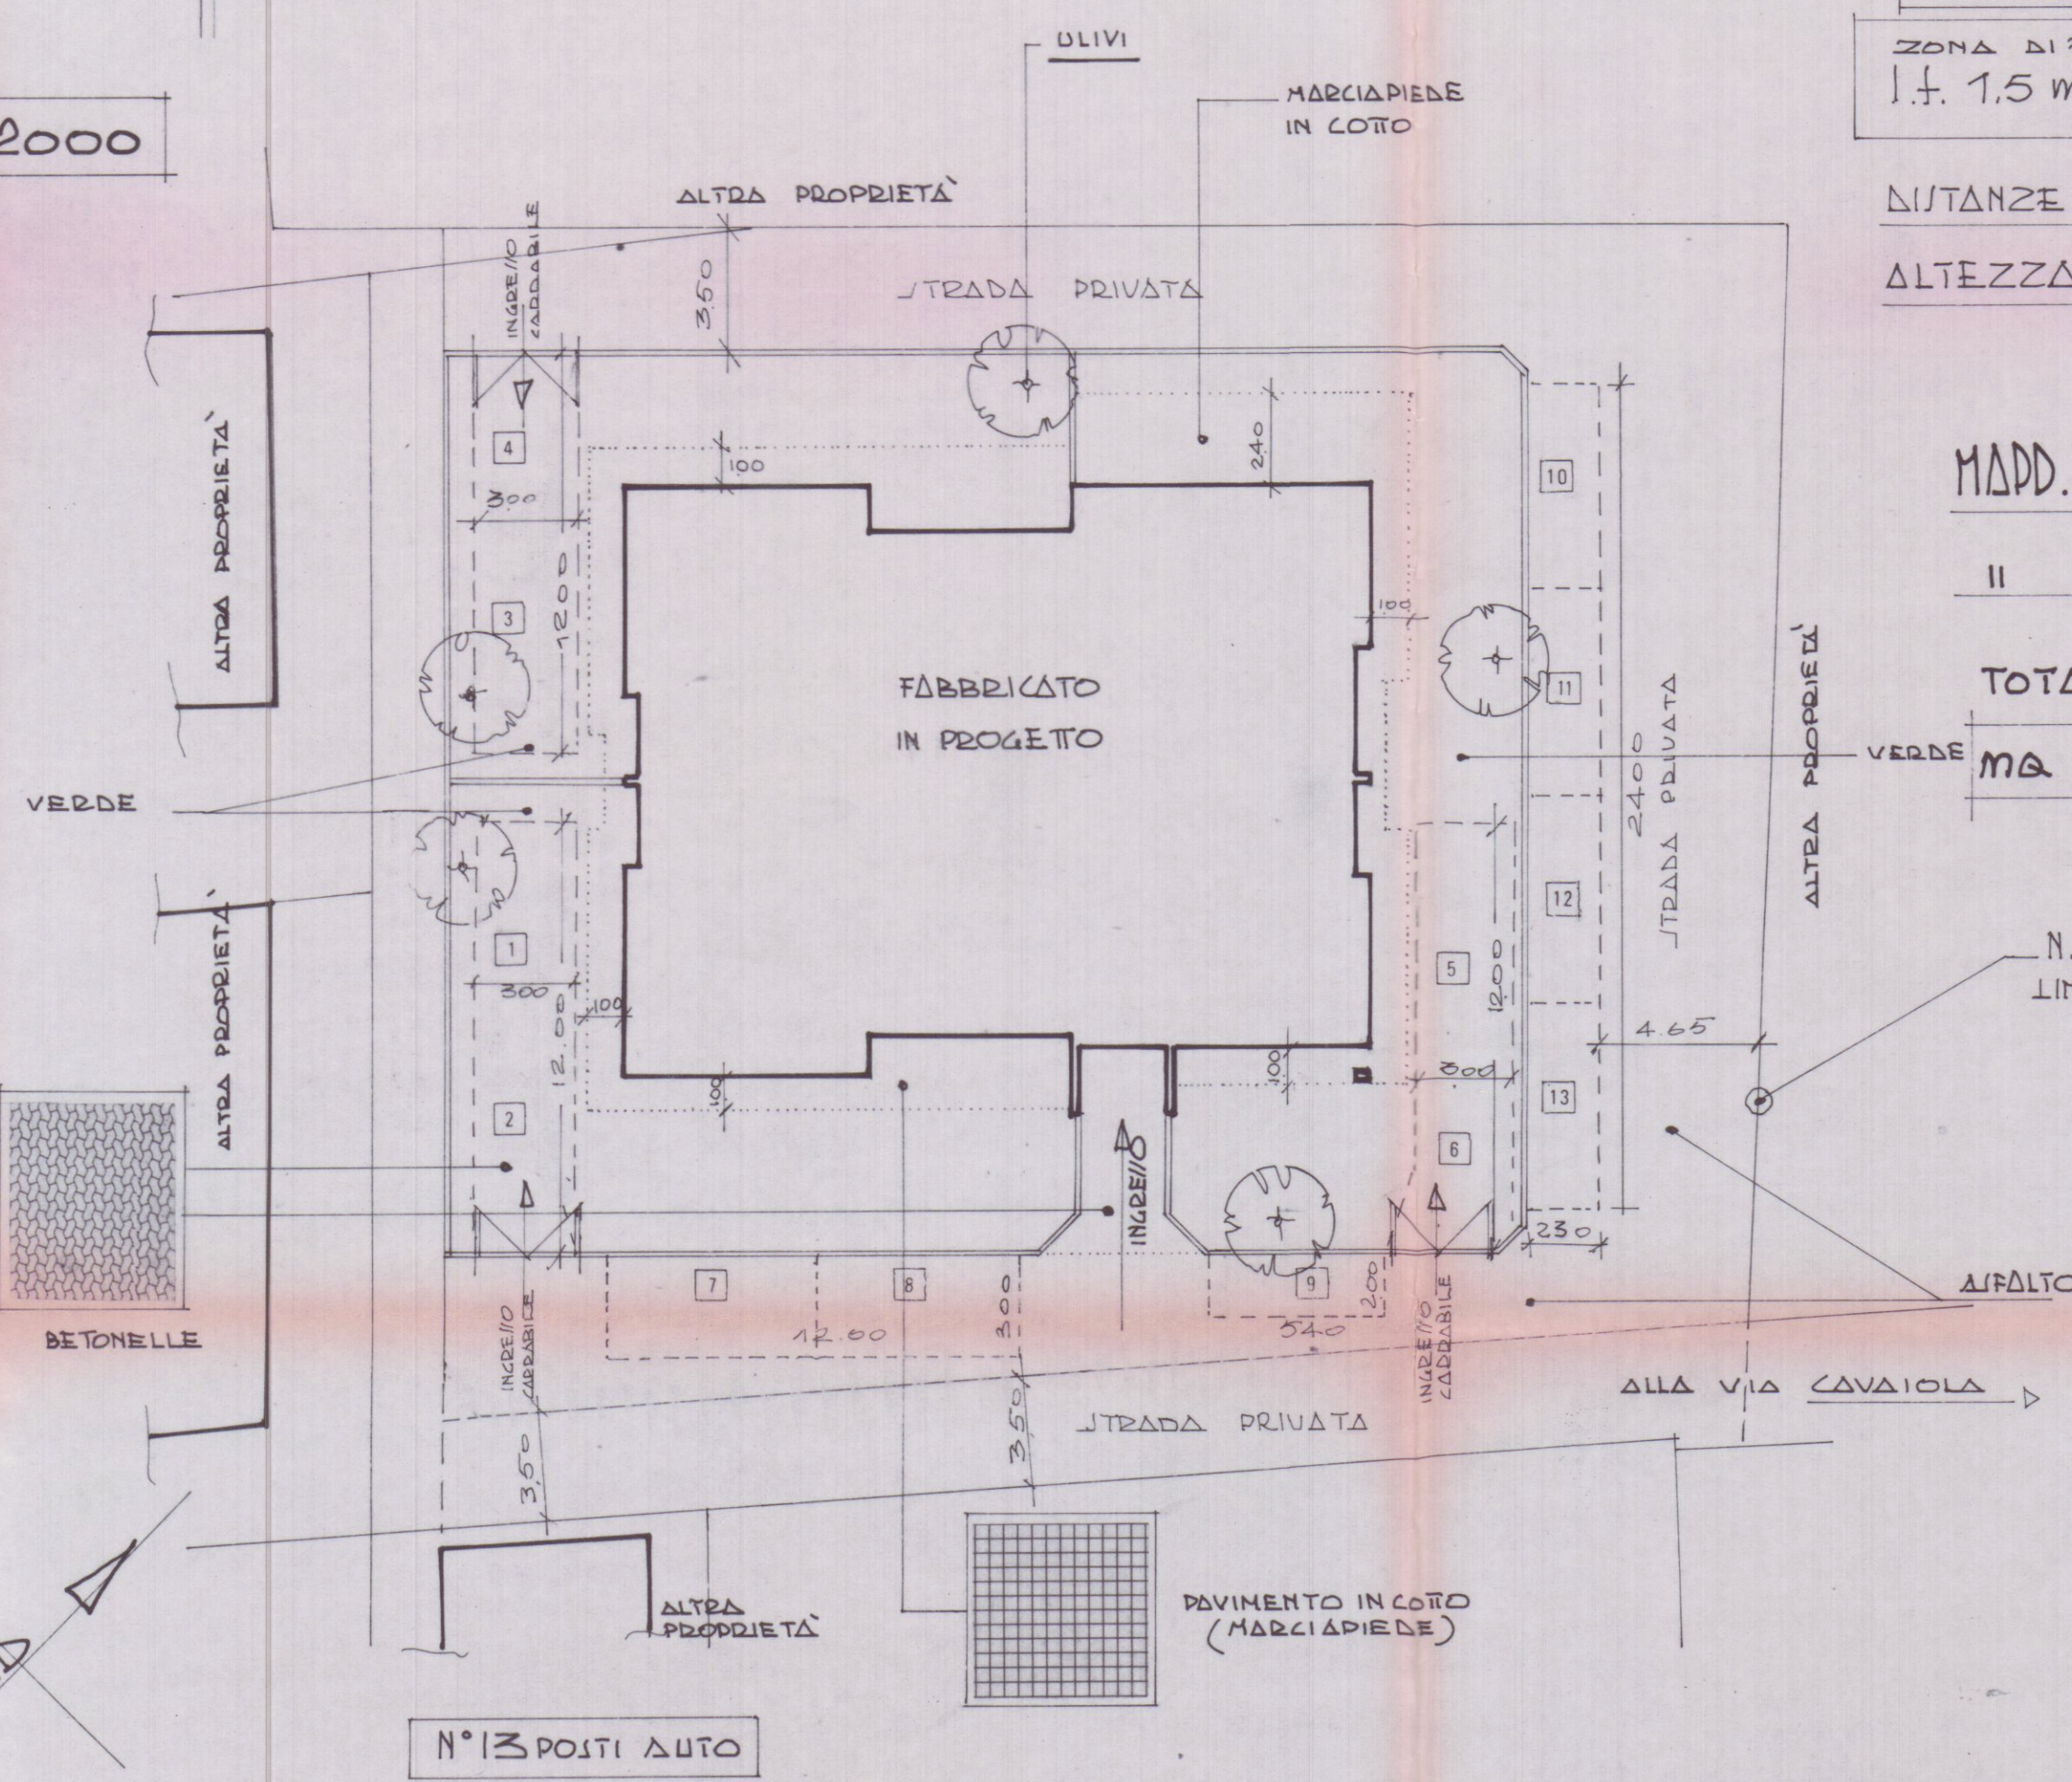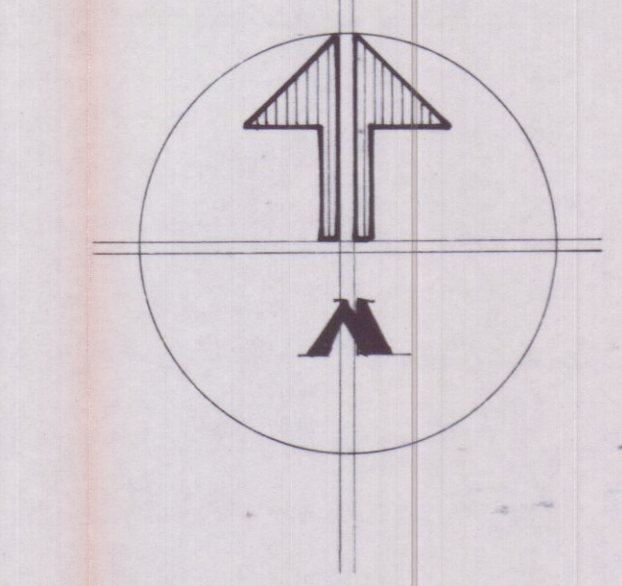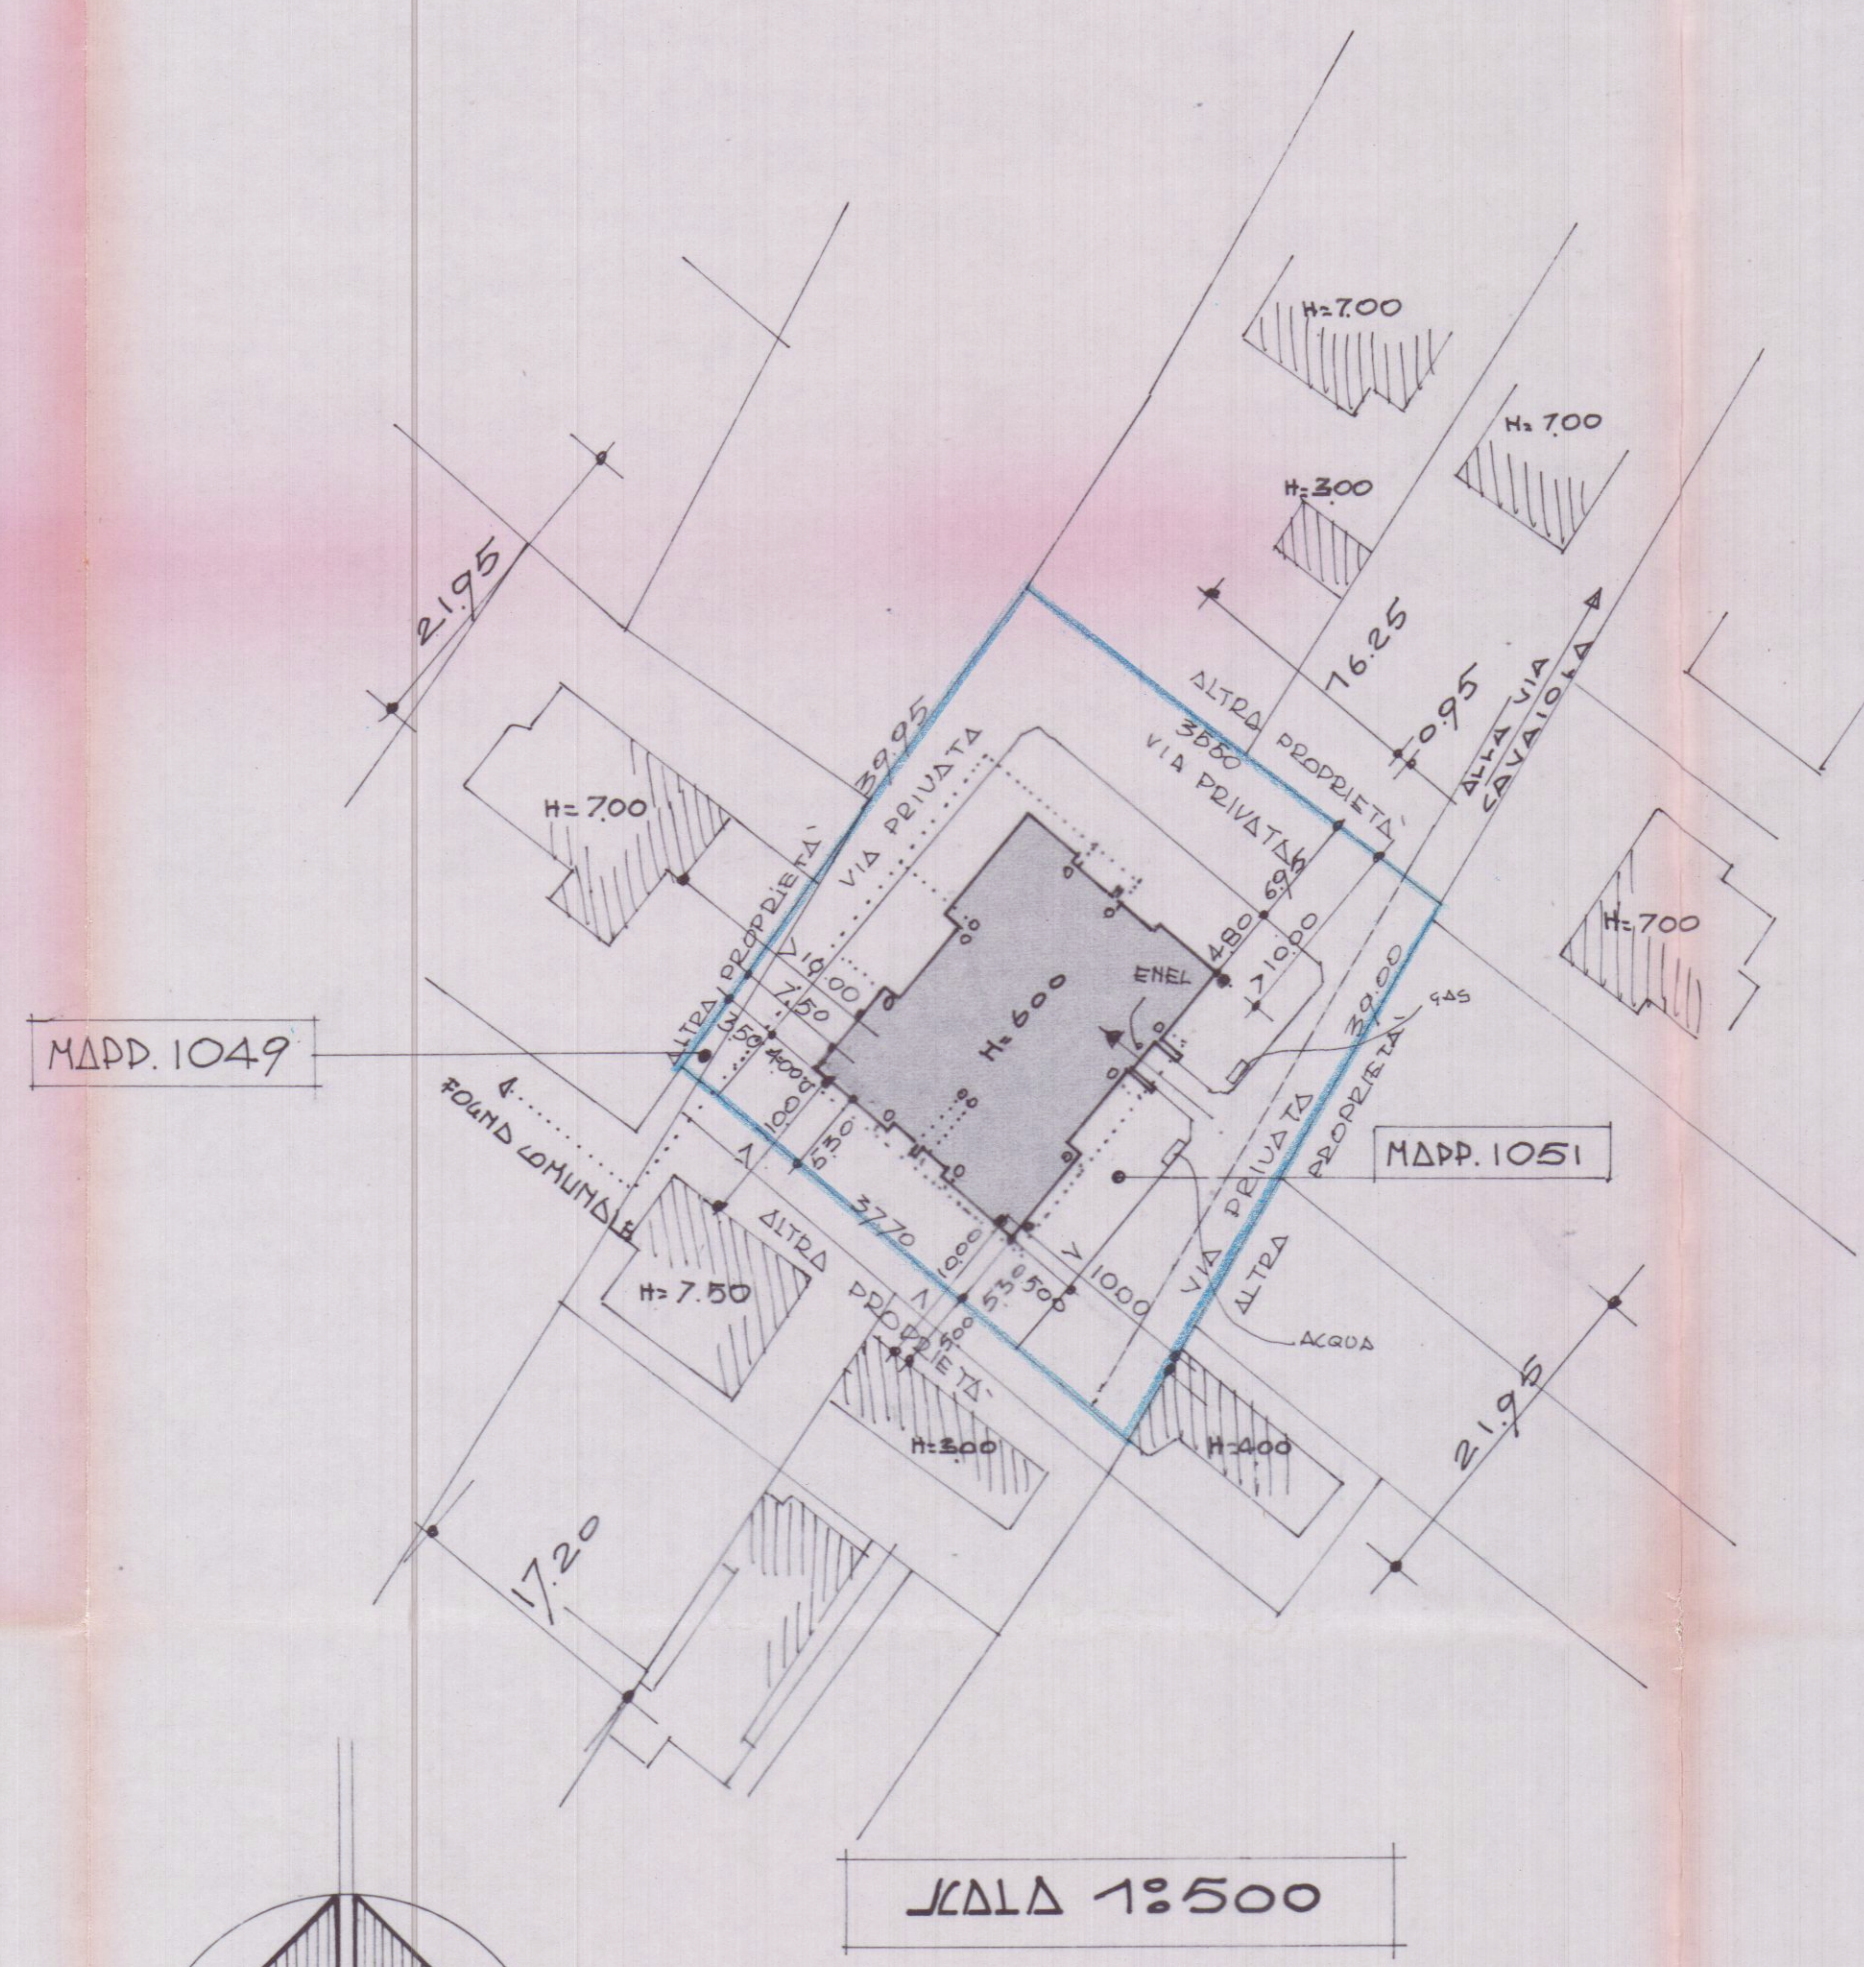

N° 13 POSTI AUTO

SISTEMAZIONE A TERRA SCALA 1:200

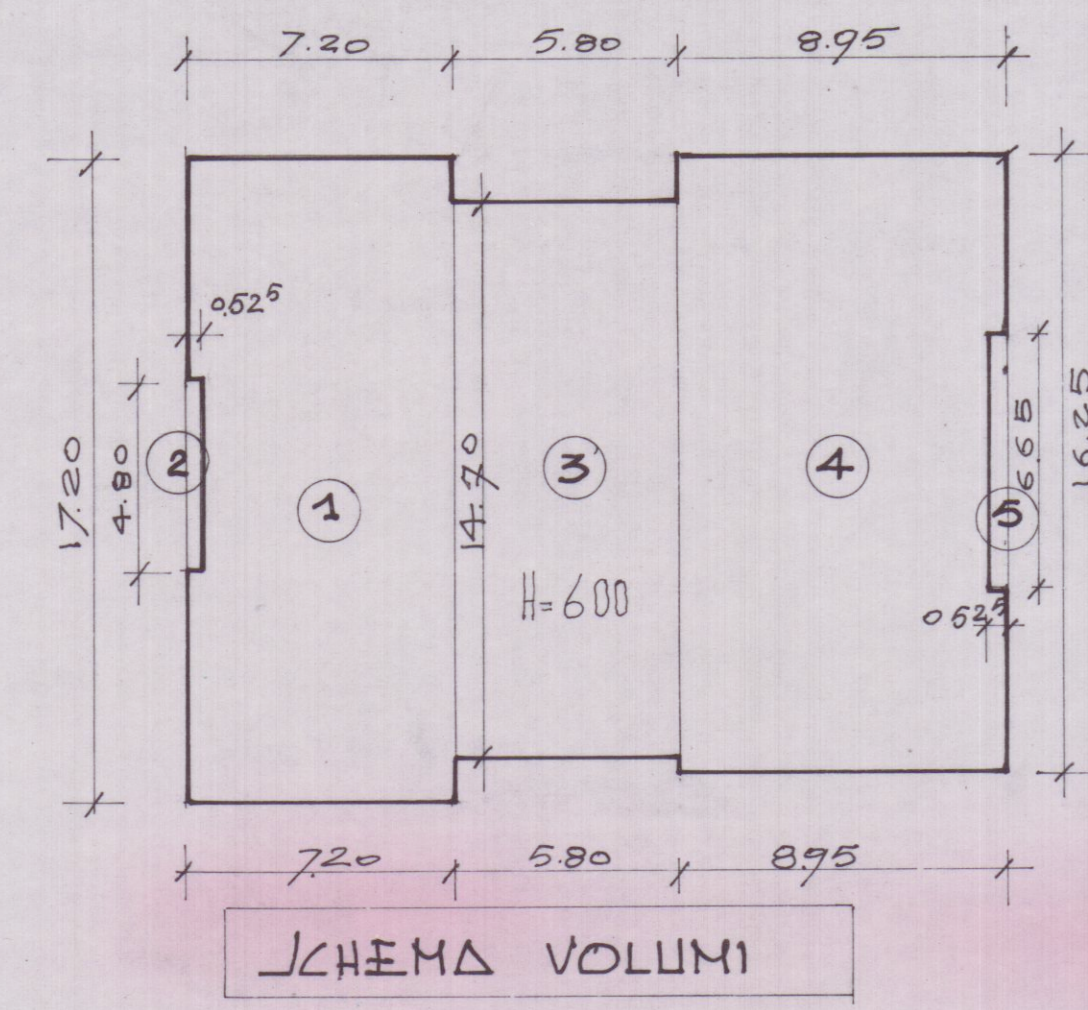

① $17.20 \times 7.20 = MQ. 123.80$
② $4.80 \times 0.52^5 = MQ. 2.50$
 $MQ. (123.8 - 2.50) = MQ. 121.30$
③ $14.70 \times 5.80 = MQ. 85.25$
④ $16.25 \times 8.95 = MQ. 145.40$
⑤ $6.65 \times 0.52^5 = MQ. 3.50$
 $MQ. (145.40 - 3.50) = MQ. 141.90$
 $MQ. (121.30 + 85.25 + 141.90) = MQ. 348.45$
 $MQ. 348.45 \times H. 6.00 = MC. 2090.70$
 $MC. 2090.70 < DI MC. 2091 (CONSENTITI)$


PARCHEGGIO > DI 210 MQ.

NORME DI P.D.G.C.
ZONA DI ESPANSIONE
I. 1.5 mc/mq


DISTANZE CONF. ML. 500
ALTEZZA MAX. ML. 700

MAPP. 1051 = mq 1380
" 1049 = mq 14
TOTALE mq 1394
 $mq 1394 \times 1.5 = MC. 2091$


N.B.
LIMITE PERIMETRO TERRENO REALE

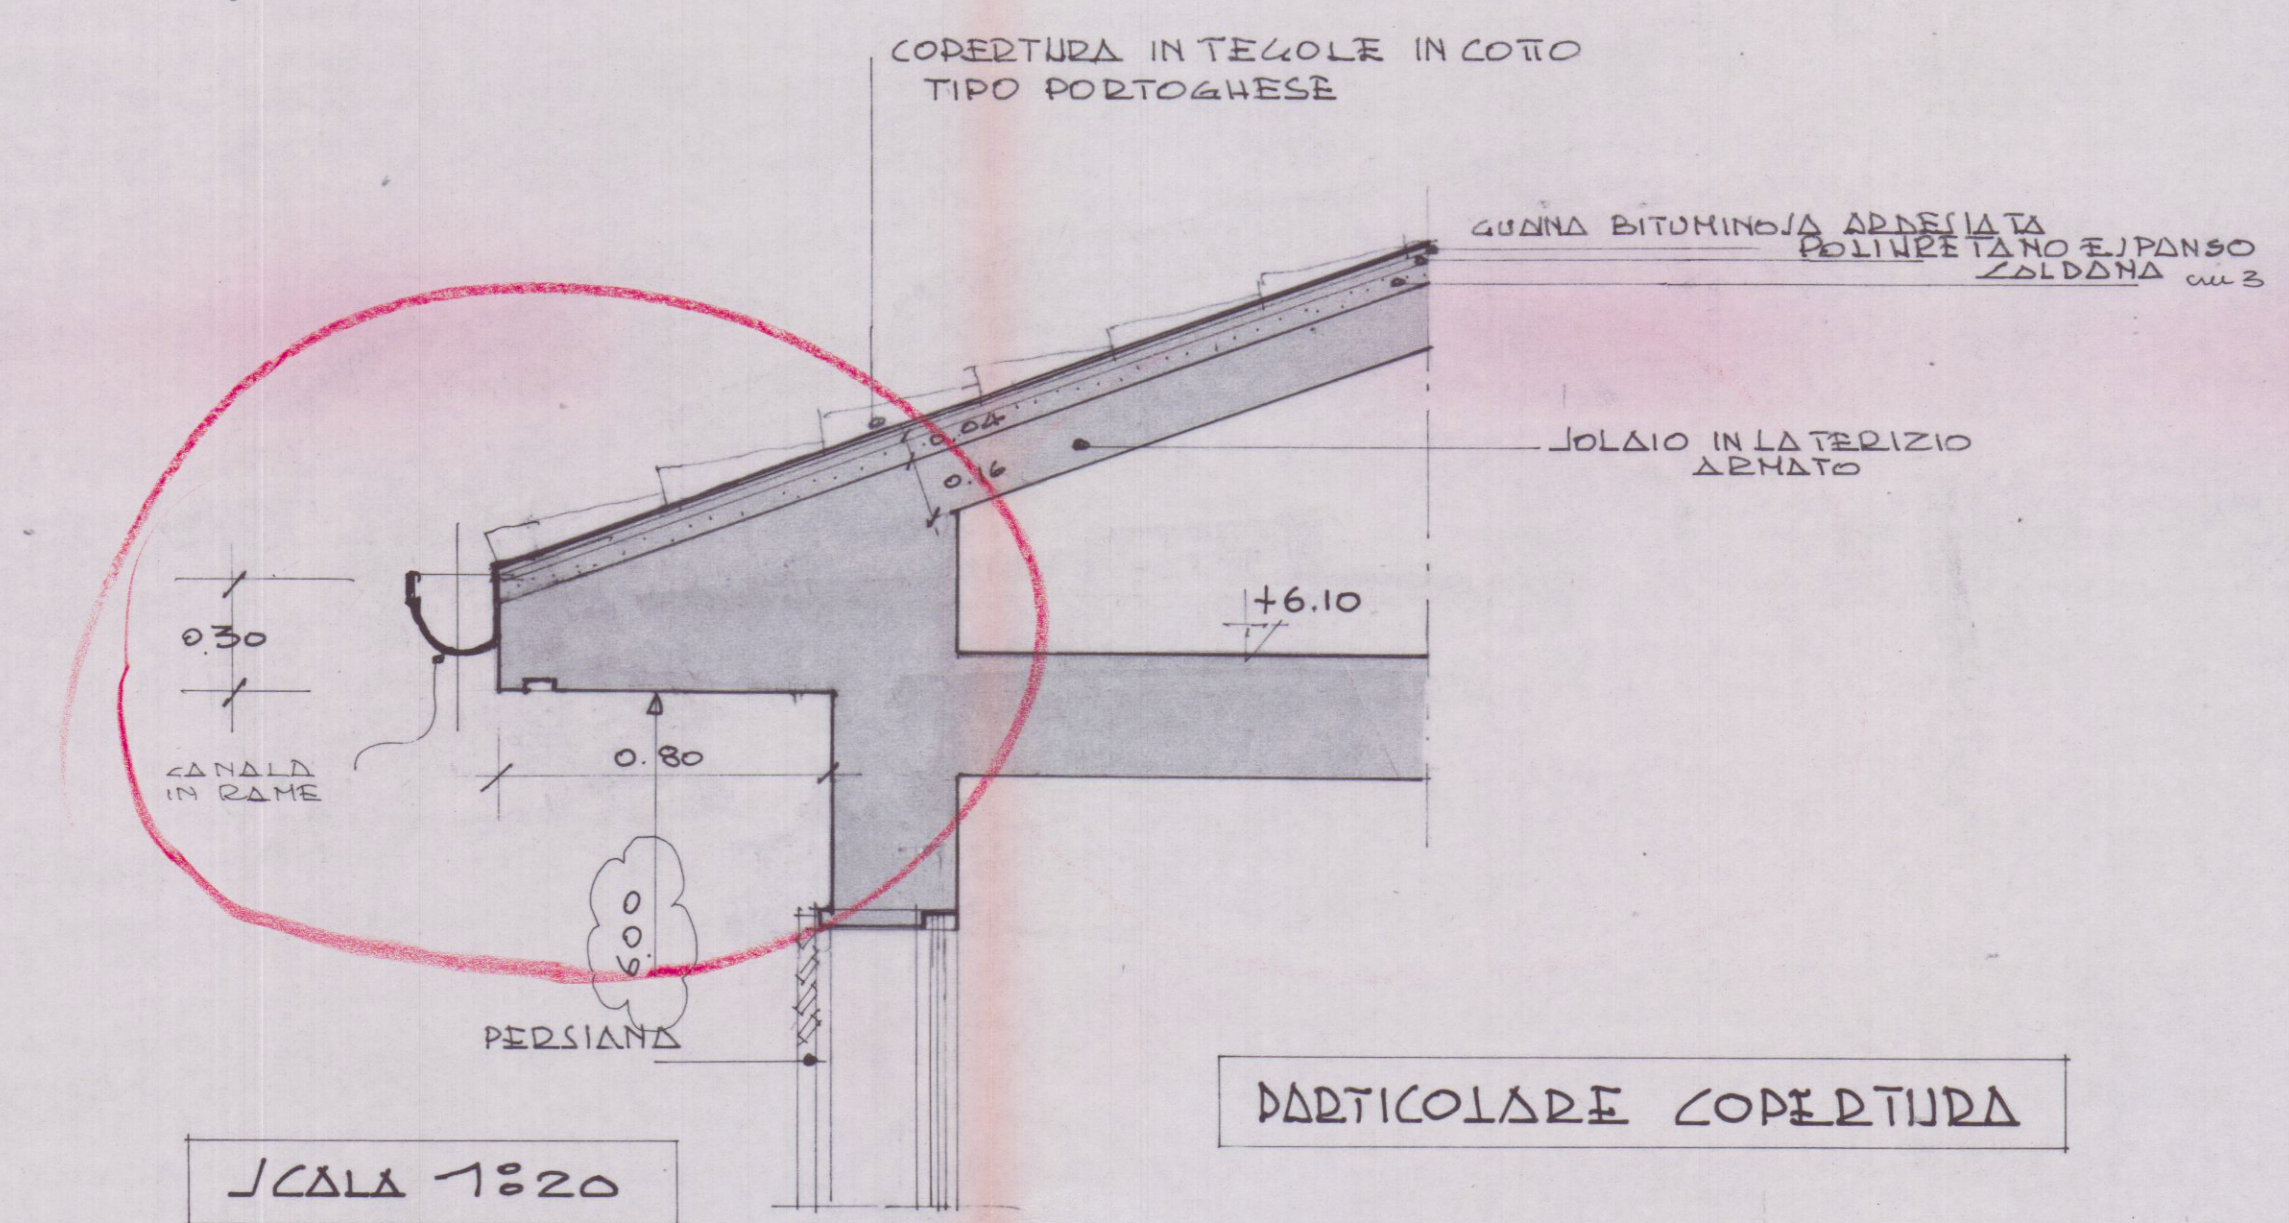

PARTICOLARE COPERTURA

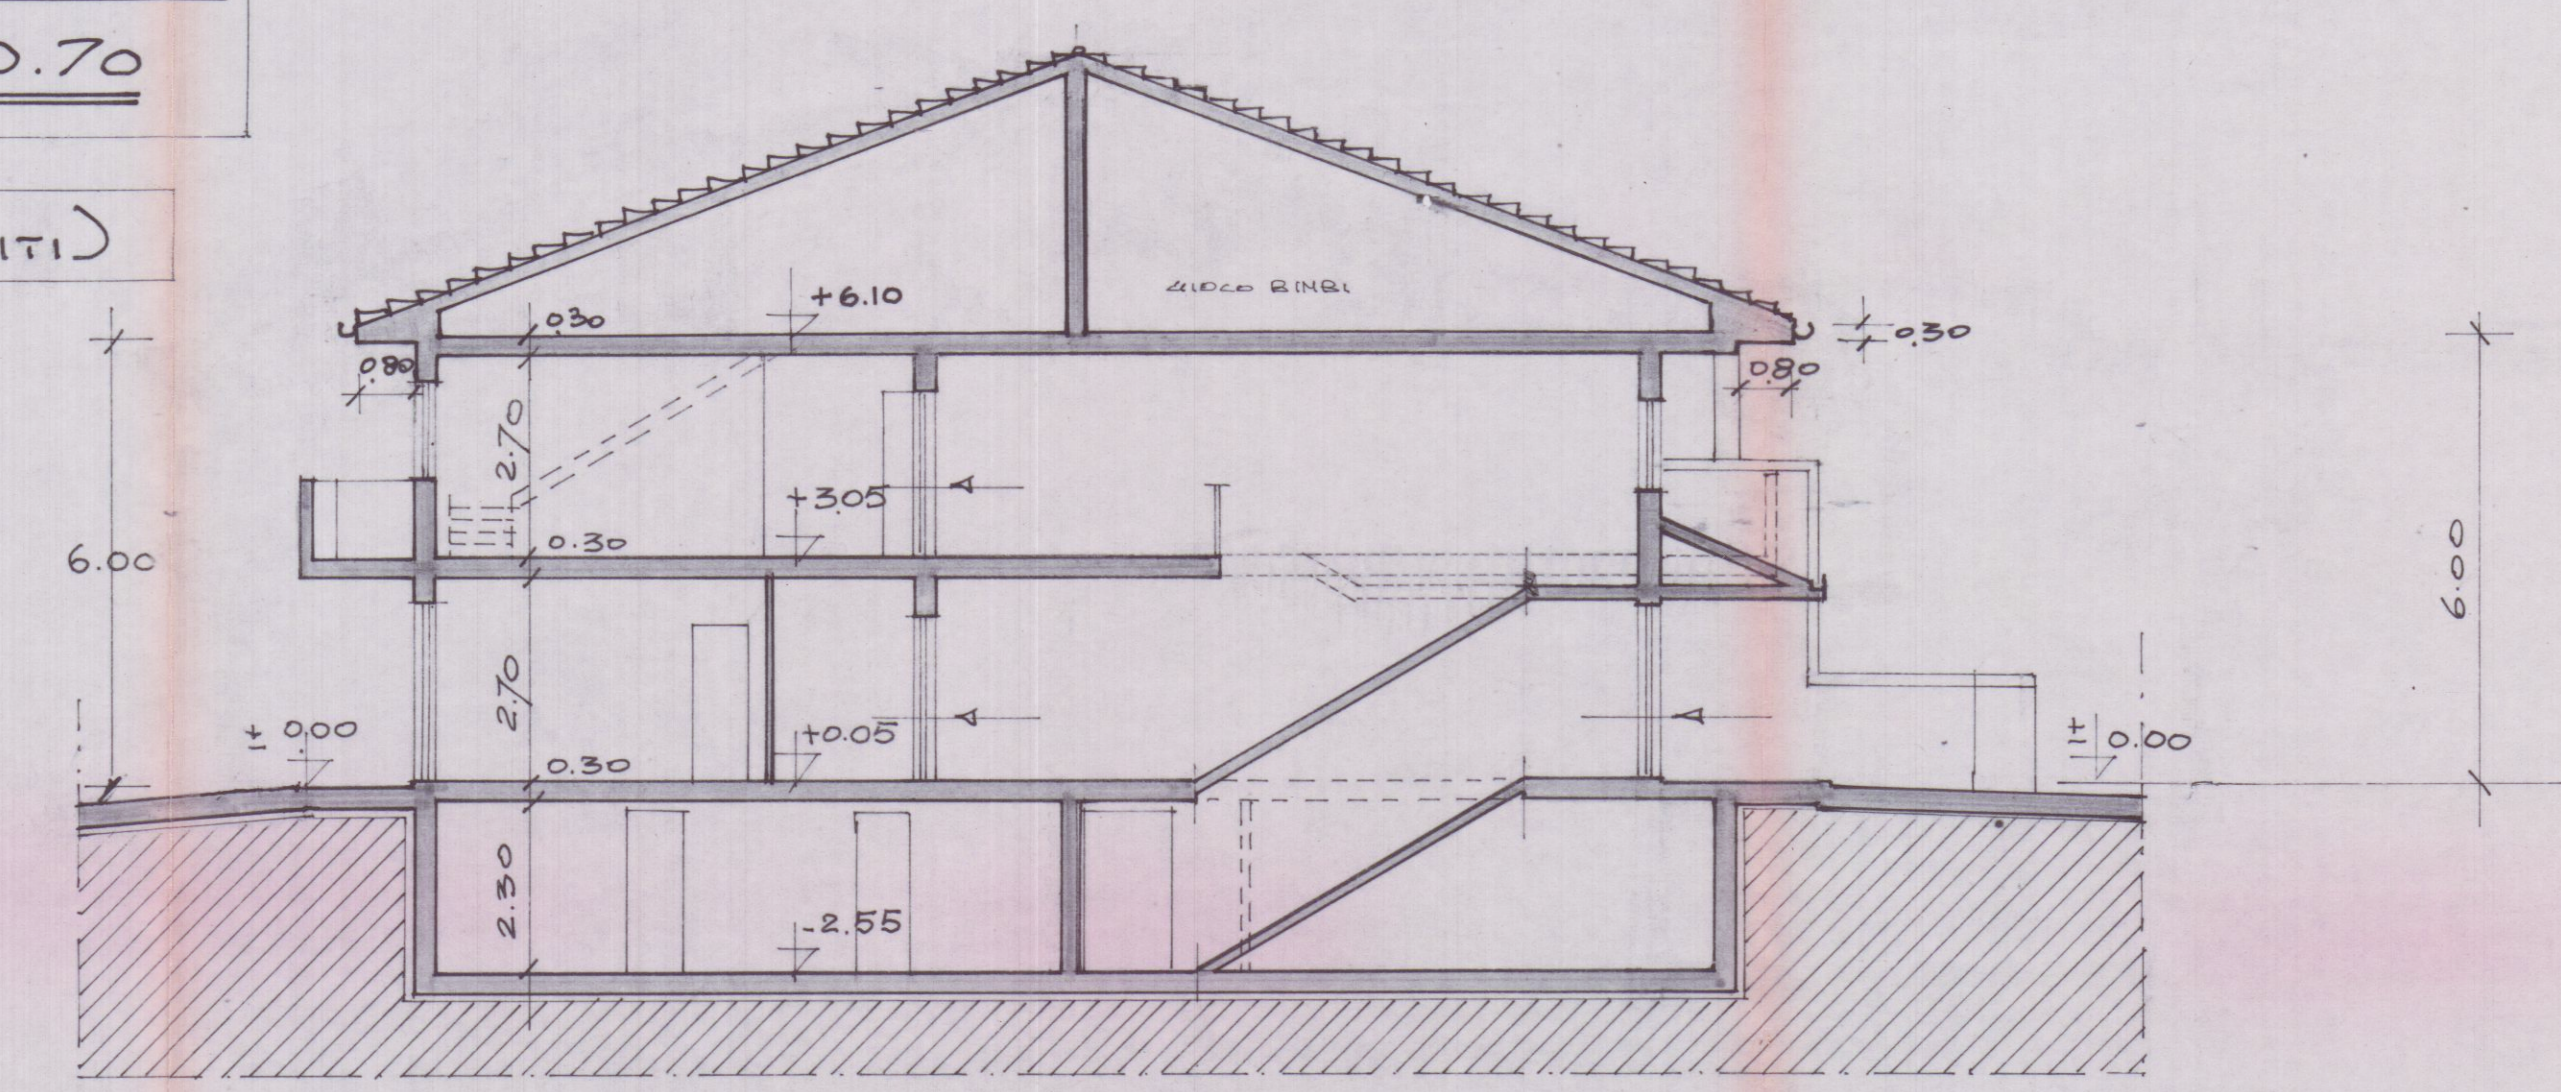

SEZIONE B-B

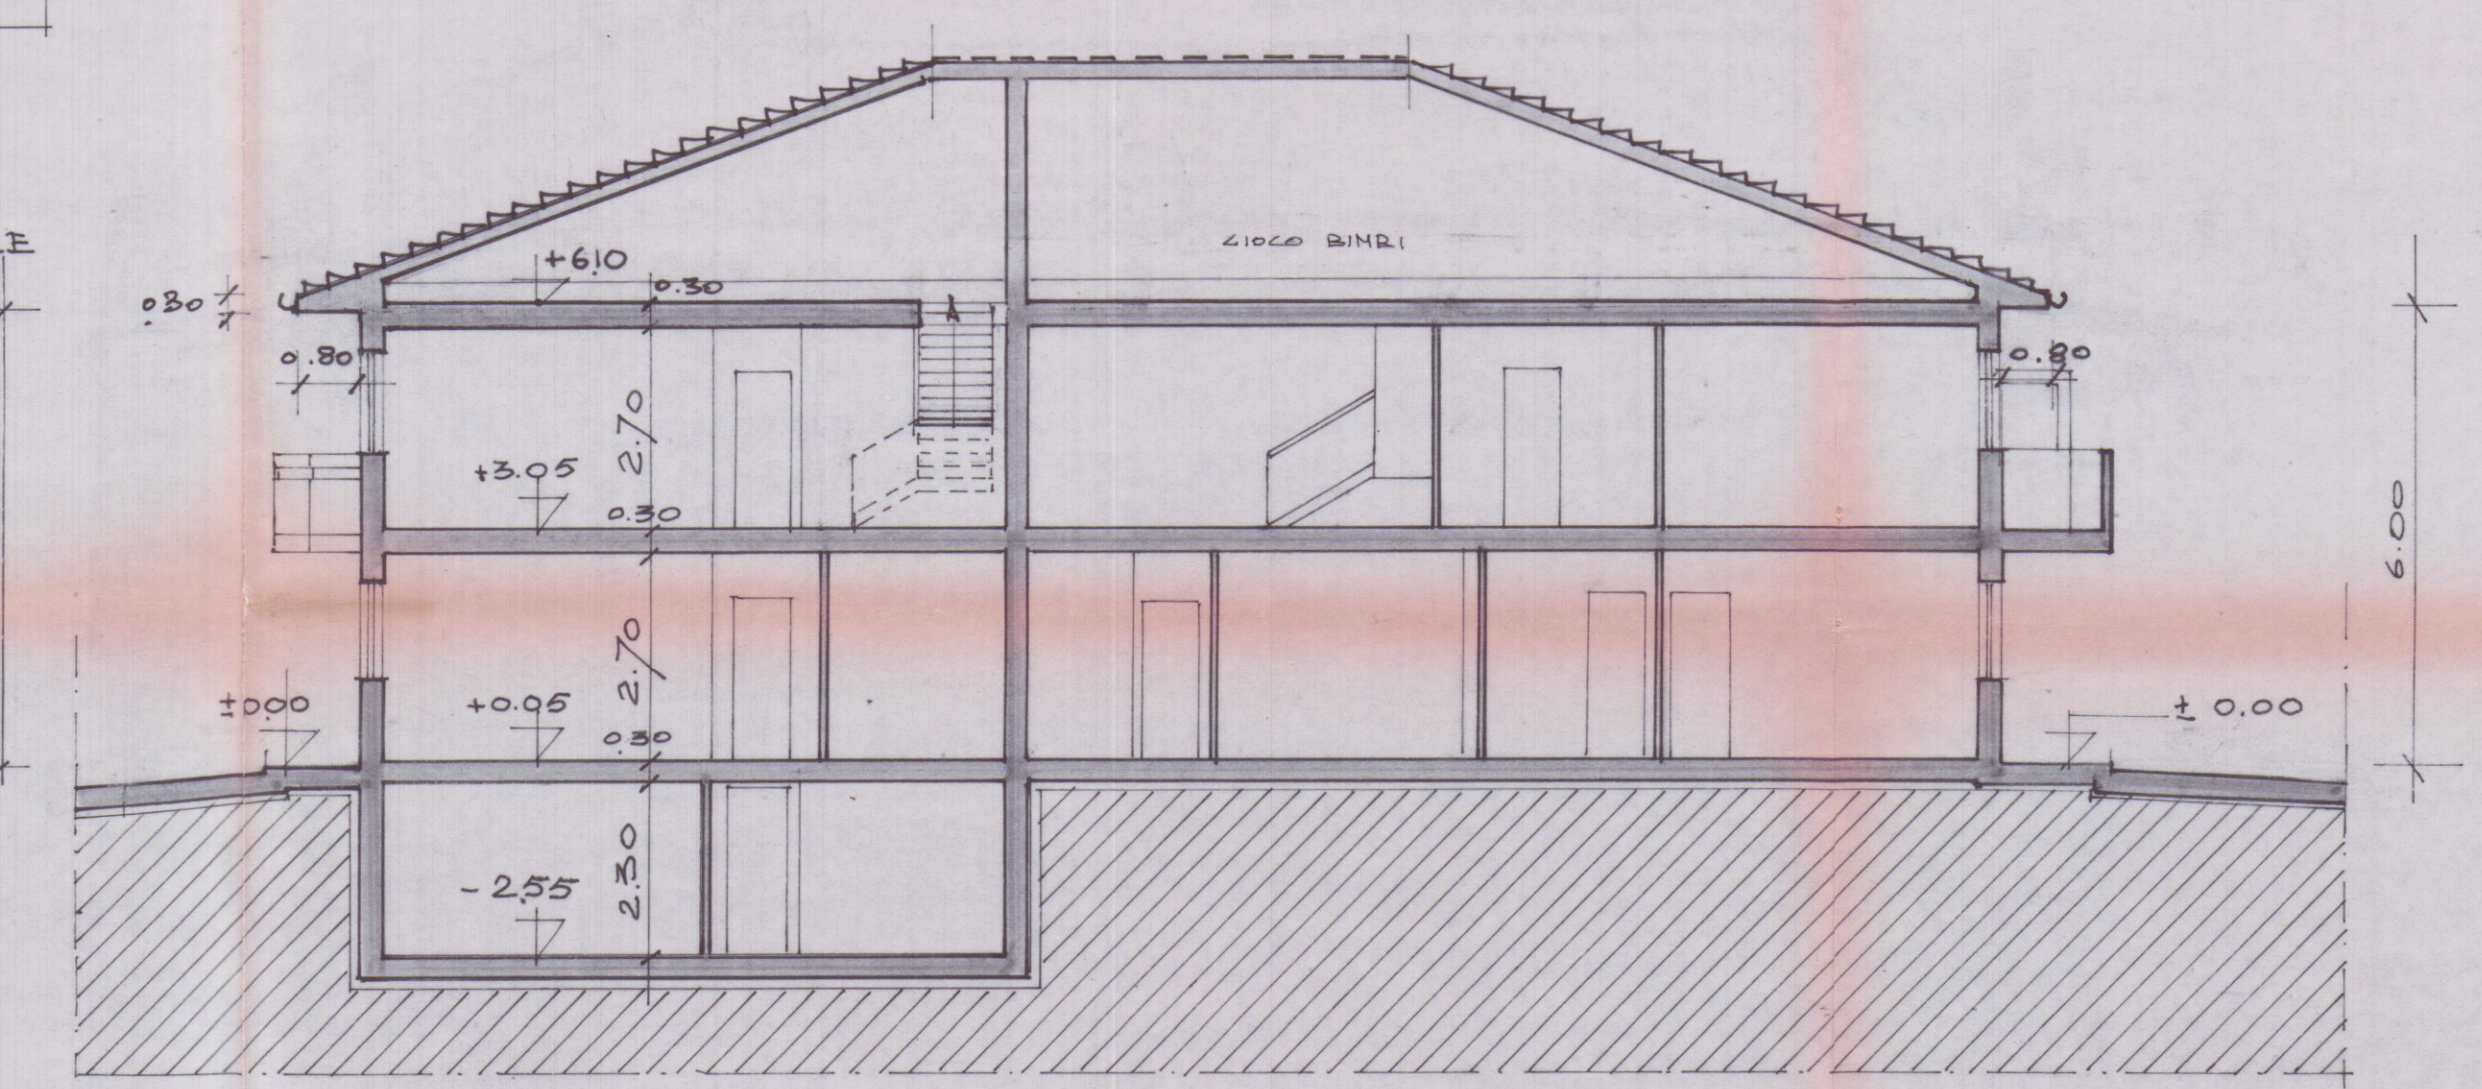

SEZIONE A-A