


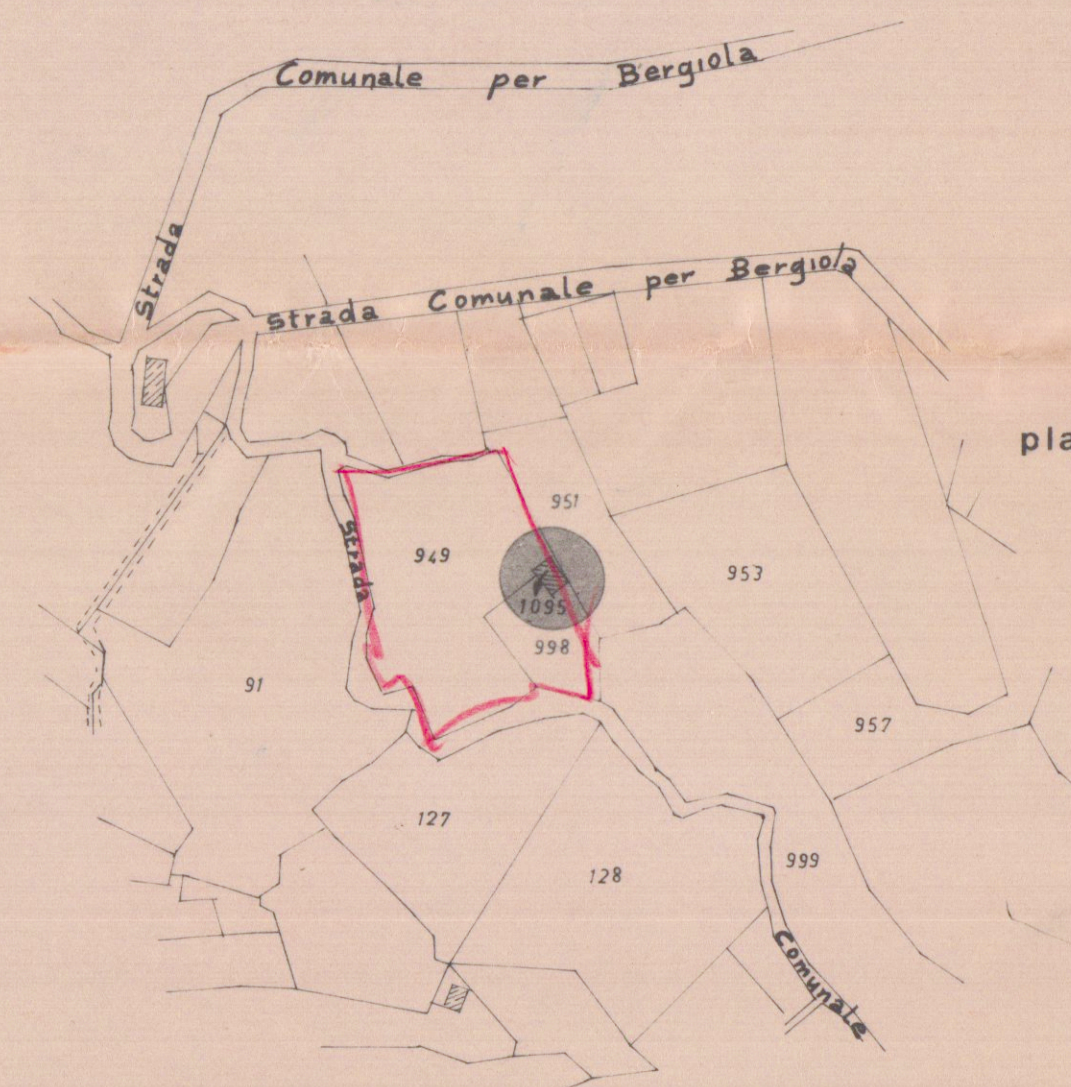

planimetria scala 1:2000



comune di **carrara**
f. 44 m. 1095 - 998 - 949

APPROVATO
11 SET. 1976
CONTROLLATO

Approvato dal Sindaco alla condizione
Indicare la permesso di...
N° 118 del 11-9-76
LUNG. CA.



geometra DANTE ZENI

Direttore lavori

Proprietario

Tav. N°


Scheda

1

Riferim.


Scale 1/2000 1/2500 n° d'ordine

Data

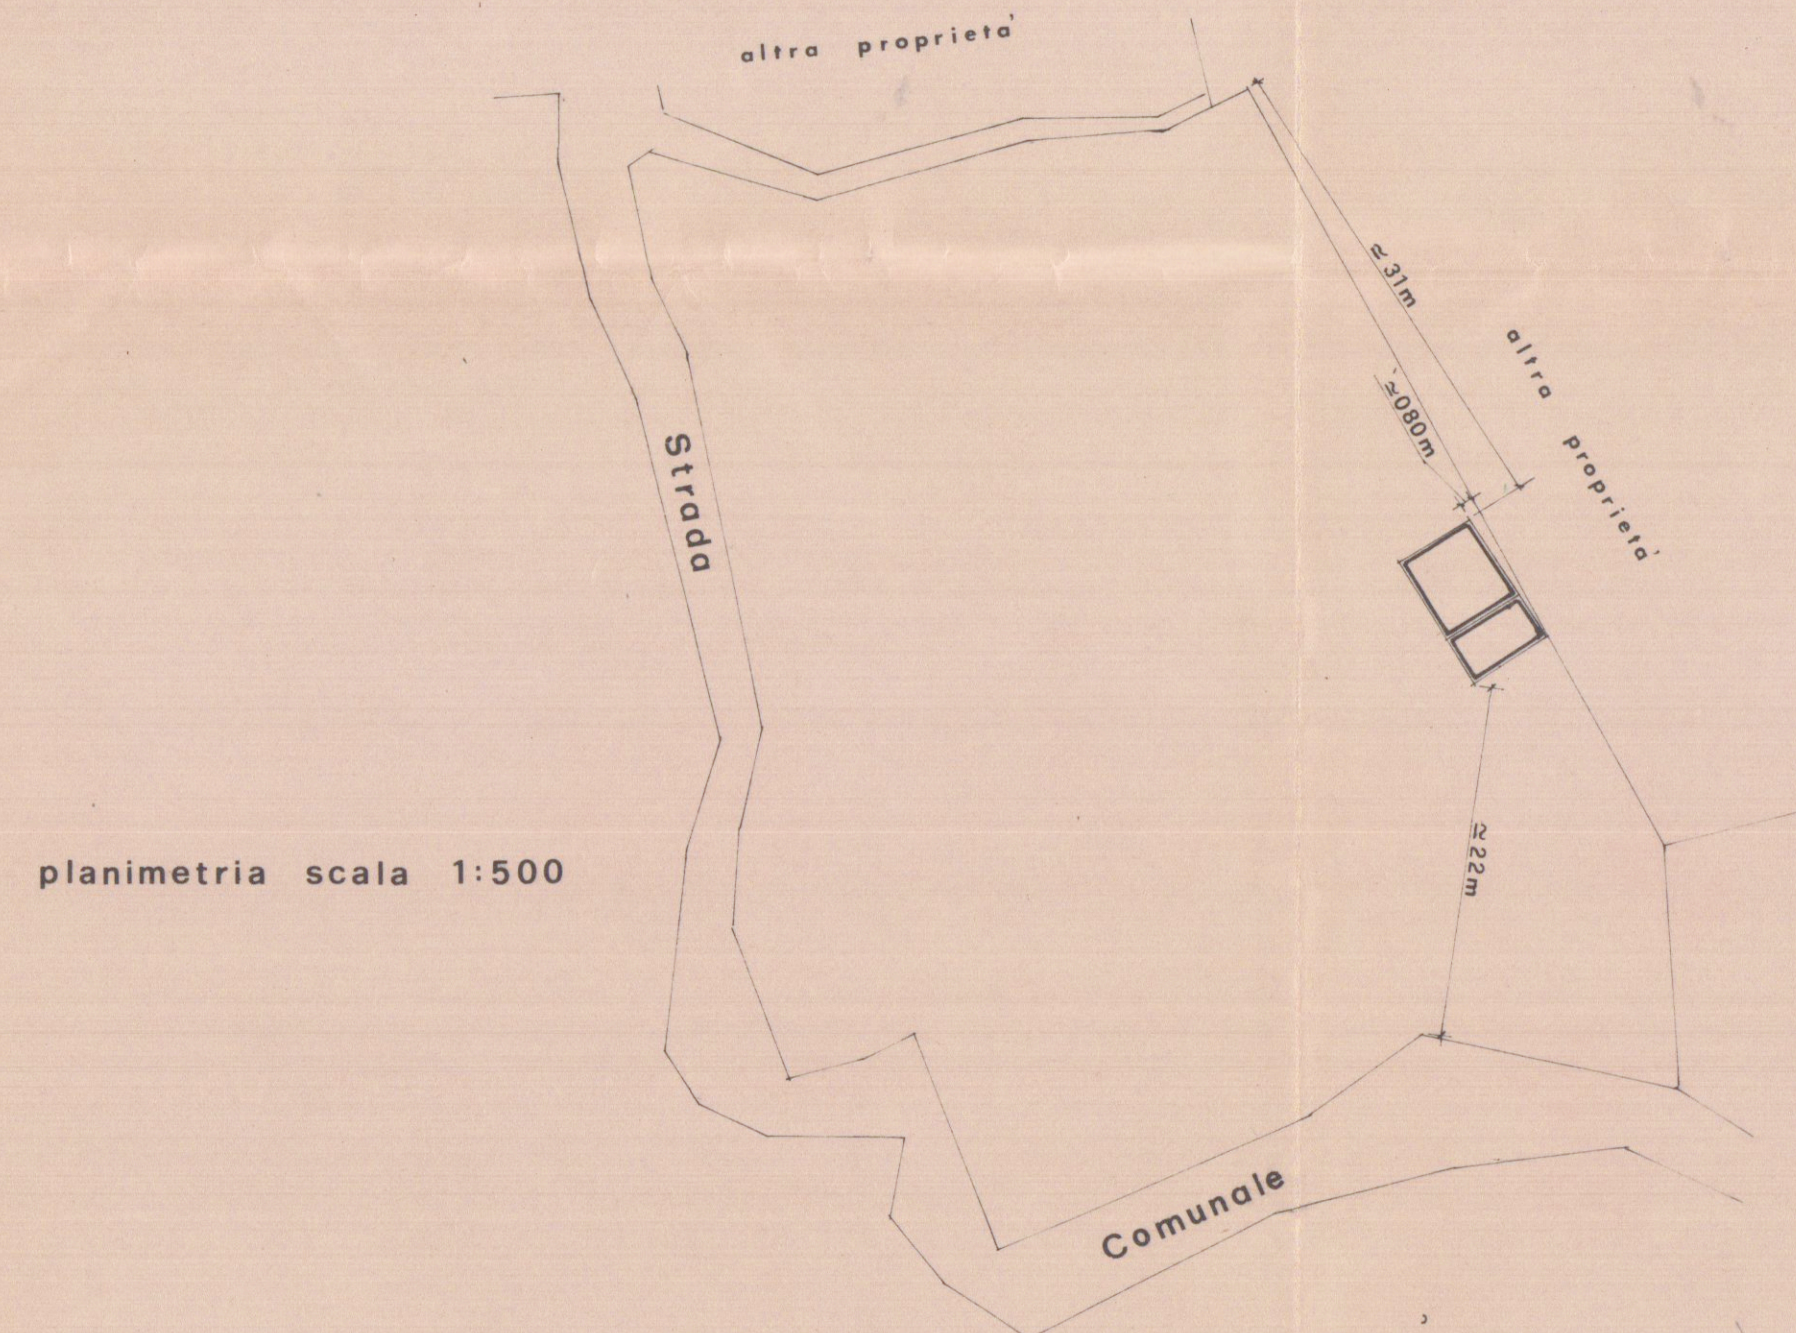


planimetria scala 1:500

p. terra

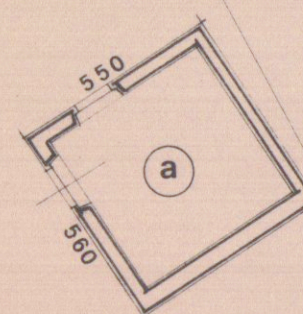


p. primo

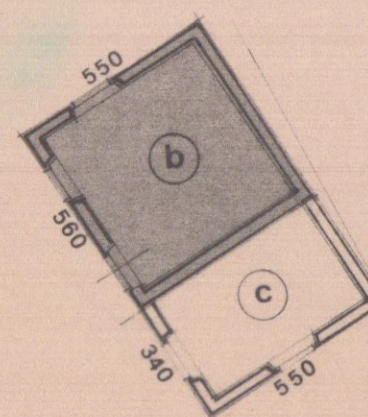


esistente			
parte	sup.	h	vol.
a	550 x 560	300	92,40
b	550 x 560	325	100,10
c	550 x 340	2,85	53,30
volume totale mc.			245,80

p. terra

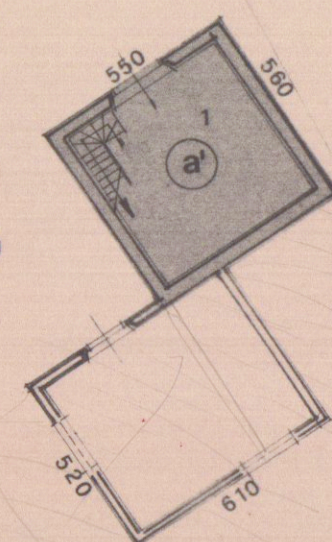

p. primo

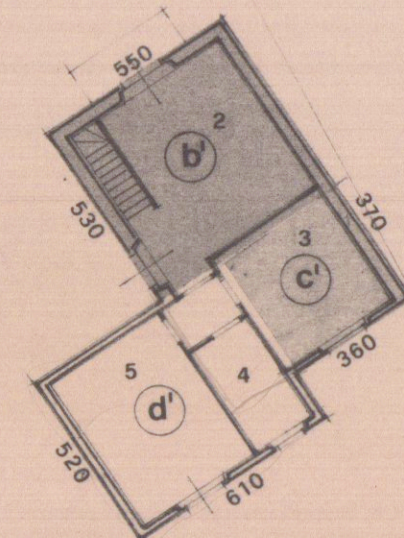

progetto					
piano	area	sup. vano	base f.	sup. finestre	sup. v. sup. f.
terra	1	21,28	P.F.	2,99	7,12
primo	2	17,02	P.F.	2,99	5,69
	3	11,89	F.	1,82	6,53
	4	5,44	F.	0,98	5,55
	5	17,02	P.F.	2,99	5,69

progetto			
parte	sup.	h	vol.
a'	550 x 560	300	92,40
b'	550 x 530	2,75	80,16
c'	370 x 360	3,25	43,29
d'	520 x 610	3,25	103,09
volume totale mc.			318,94

volume esistente mc 245,80
" di progetto mc 318,94
" ampliato mc 73,14

volume di progetto consentito dalla
legge regionale 30% in
più del volume esistente. mc (245,80 + 73,74) = mc. 319,54



planimetria scala 1:200