



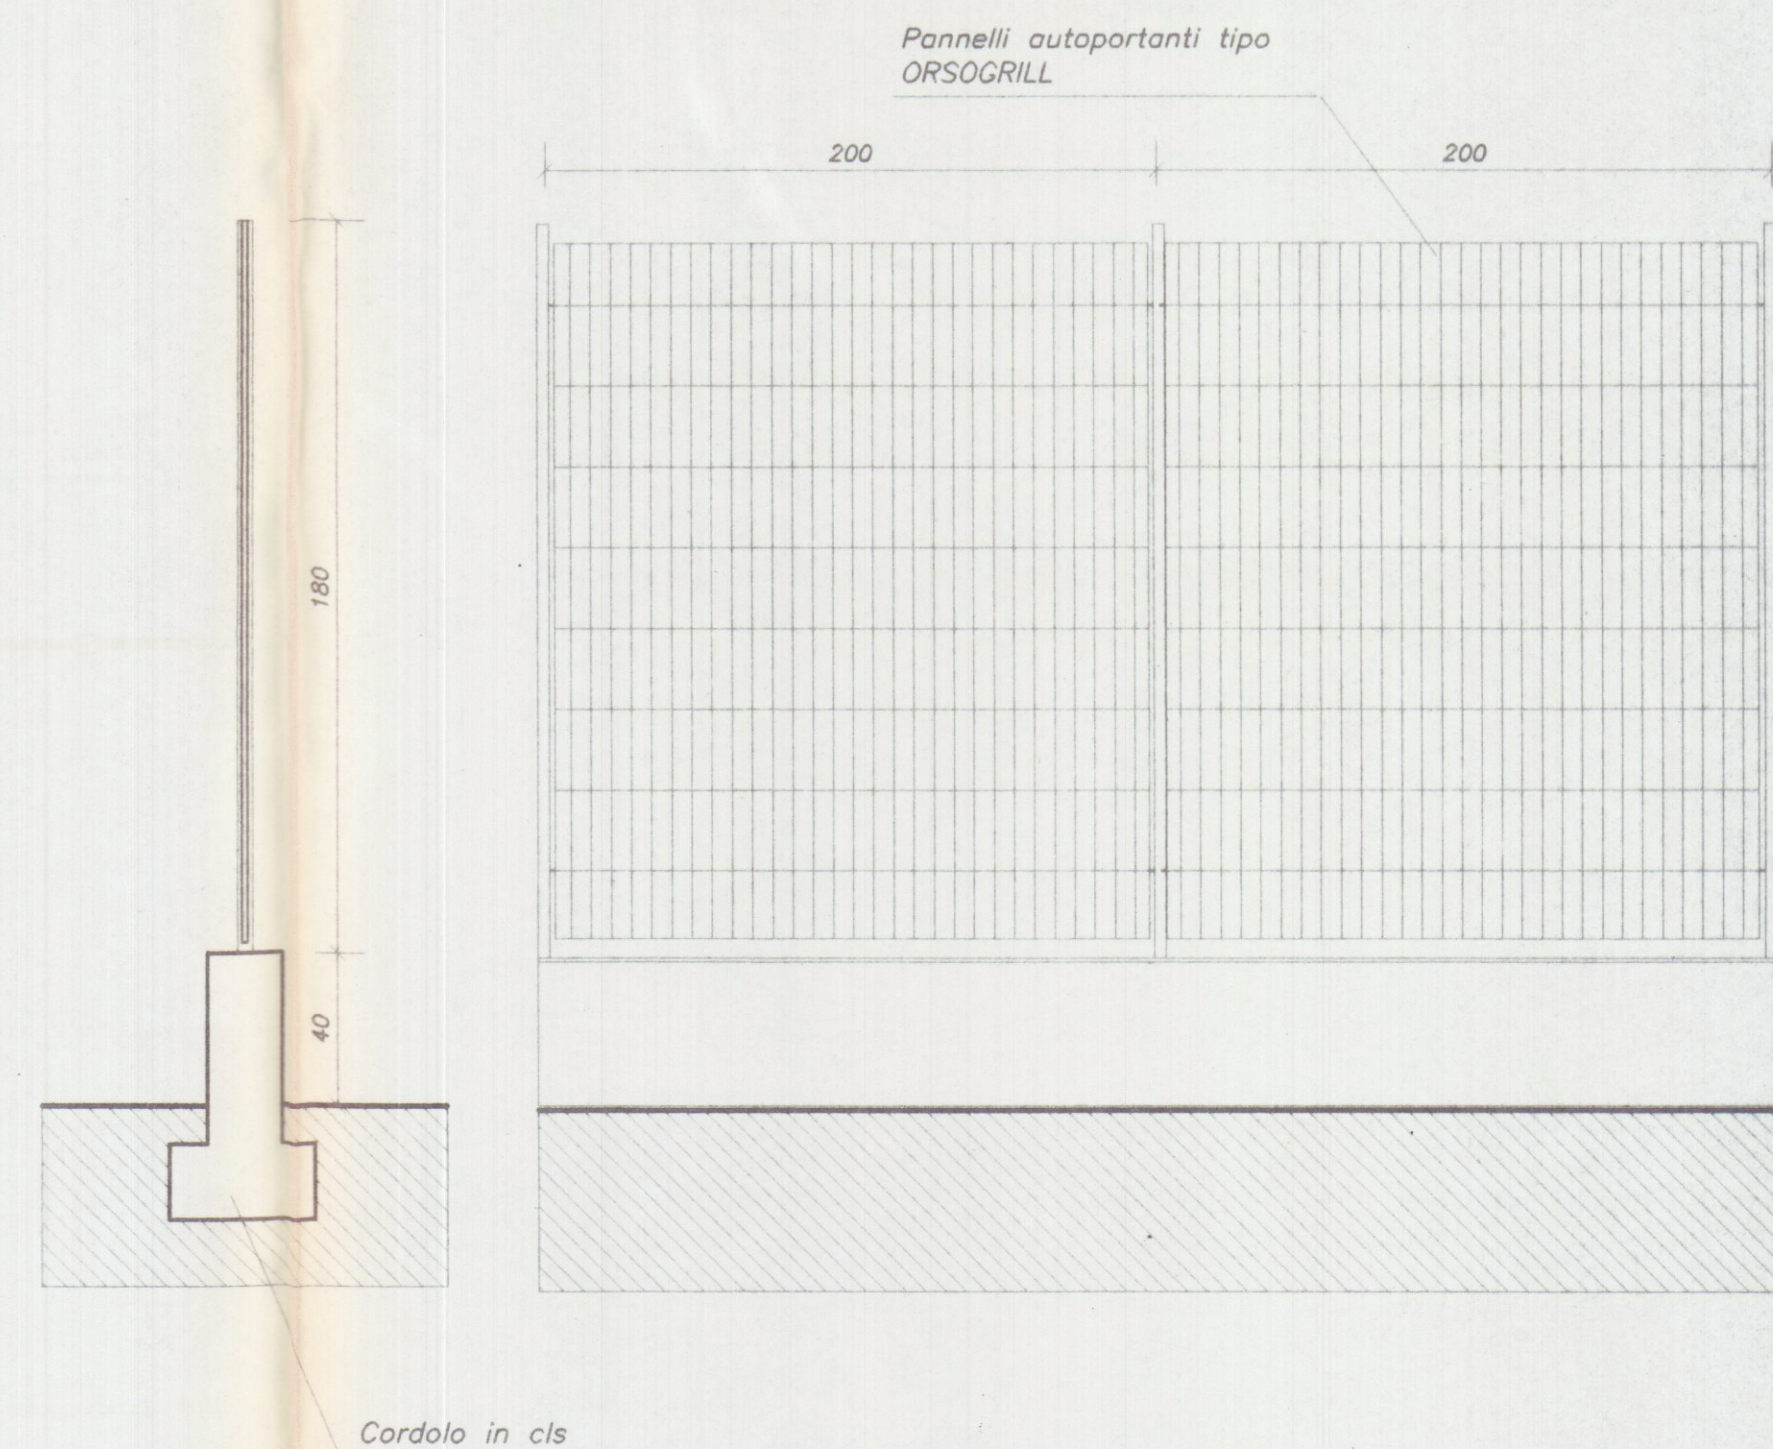

10/8/98 Marchetti

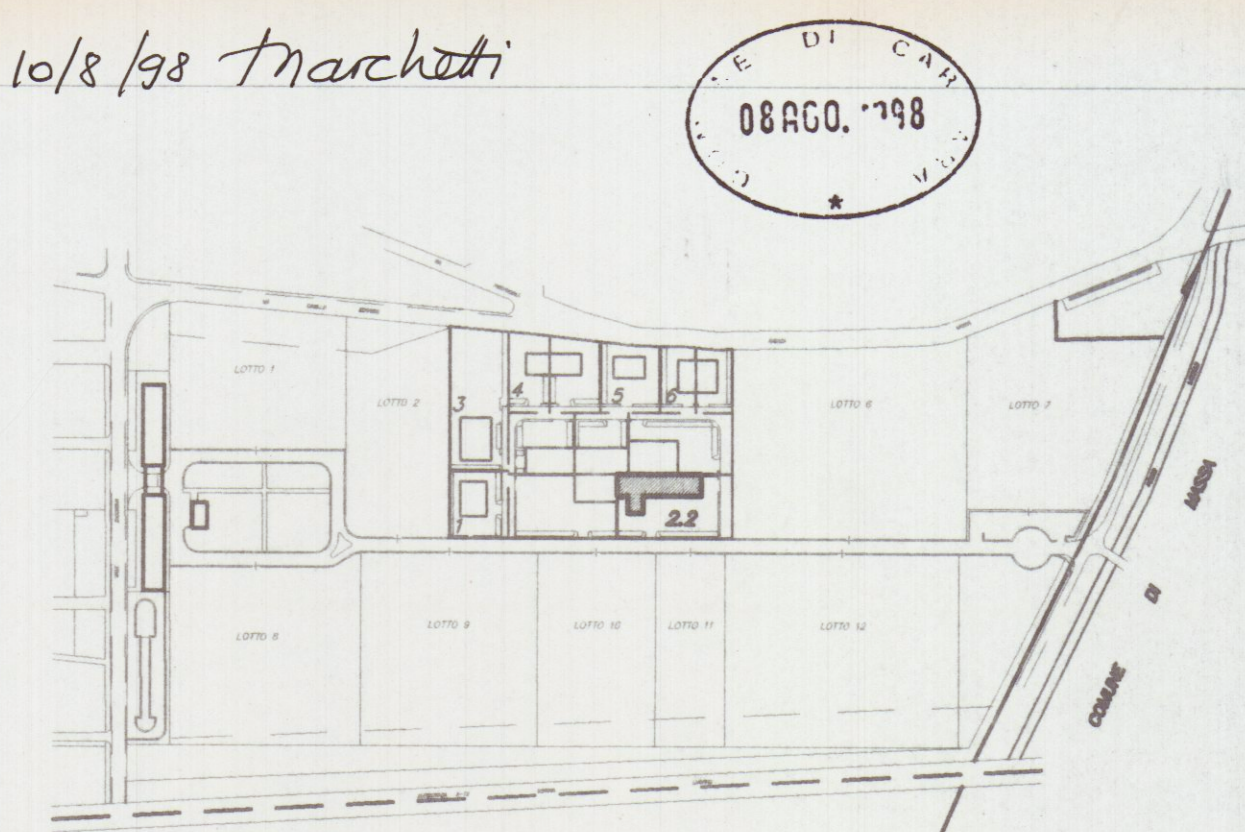

Planimetria di riferimento

Studio Tecnico Ing. Giuseppe FRUZZETTI

Società Cooperativa Consortile MARMO a.r.l.

Società Cooperativa Consortile MARMO a.r.l.

File

2.1_2_SIST_E

Progetto di capannone industriali
Lotto 2.2

2.1.b

SISTEMAZIONE ESTERNA